**LEGENDA:**

- AEROGENERATORE
- CONFINE COMUNALE
- STRADA ASFALTATA DA ADEGUARE
- STRADA STERRATA ESISTENTE DA ADEGUARE
- PISTA NUOVA
- STERRO
- RIPORTO

**ELABORATI COLLEGATI:**


| | |
|---|---|
| RTD: | RELAZIONE TECNICA DESCRITTIVA |
| LO-02: | LAYOUT DI IMPIANTO |
| CT-01: | LAYOUT IMPIANTO SU CARTA CATASTALE |
| MV-01: | OPERE DI MIGLIORAMENTO DELLA VIABILITA' - INTERVENTO N°1 |
| MV-02: | OPERE DI MIGLIORAMENTO DELLA VIABILITA' - INTERVENTO N°2 |
| MV-03: | OPERE DI MIGLIORAMENTO DELLA VIABILITA' - INTERVENTO N°3 |
| MV-04: | OPERE DI MIGLIORAMENTO DELLA VIABILITA' - AREA DI MANOVRA |
| MV-05: | OPERE DI MIGLIORAMENTO DELLA VIABILITA' - BYPASS |

NOTE:

Dal casello *"Savona"* dell'autostrada A10 Genova-Ventimiglia sino alla *"piazza della chiesa vecchia"* e per una lunghezza di 2700m sarà soltano necessaria la rimozione temporanea di qualche cartello di segnaletica stradale.

Imboccata la strada asfaltata Comunale Termi e per una lunghezza pari a 2150m sono previste in alcuni punti opere di adeguamento quali l'allargamento della carreggiata fino ad un massimo di 5 metri e sui raggi di curvatura.

Per il tracciato su strada sterrata che conduce sino alle piazzole di montaggio degli aerogeneratori, si utilizzano tracciati esistenti che necessitano di modesti adeguamenti sul fondo della carreggiata, sulla larghezza (circa 5 m) e sui raggi di curvatura (circa 30 m). Internamente al parco eolico, per raggiungere puntualmente alcune delle piazzole necessarie per il montaggio degli aerogeneratori, dovranno essere realizzati circa 300 m di piste sterrate nuove. Tali nuovi tracciati sono stati ridotti al minimo, prevedendo il posizionamento delle piazzole di montaggio il più vicino possibile alla viabilità esistente.

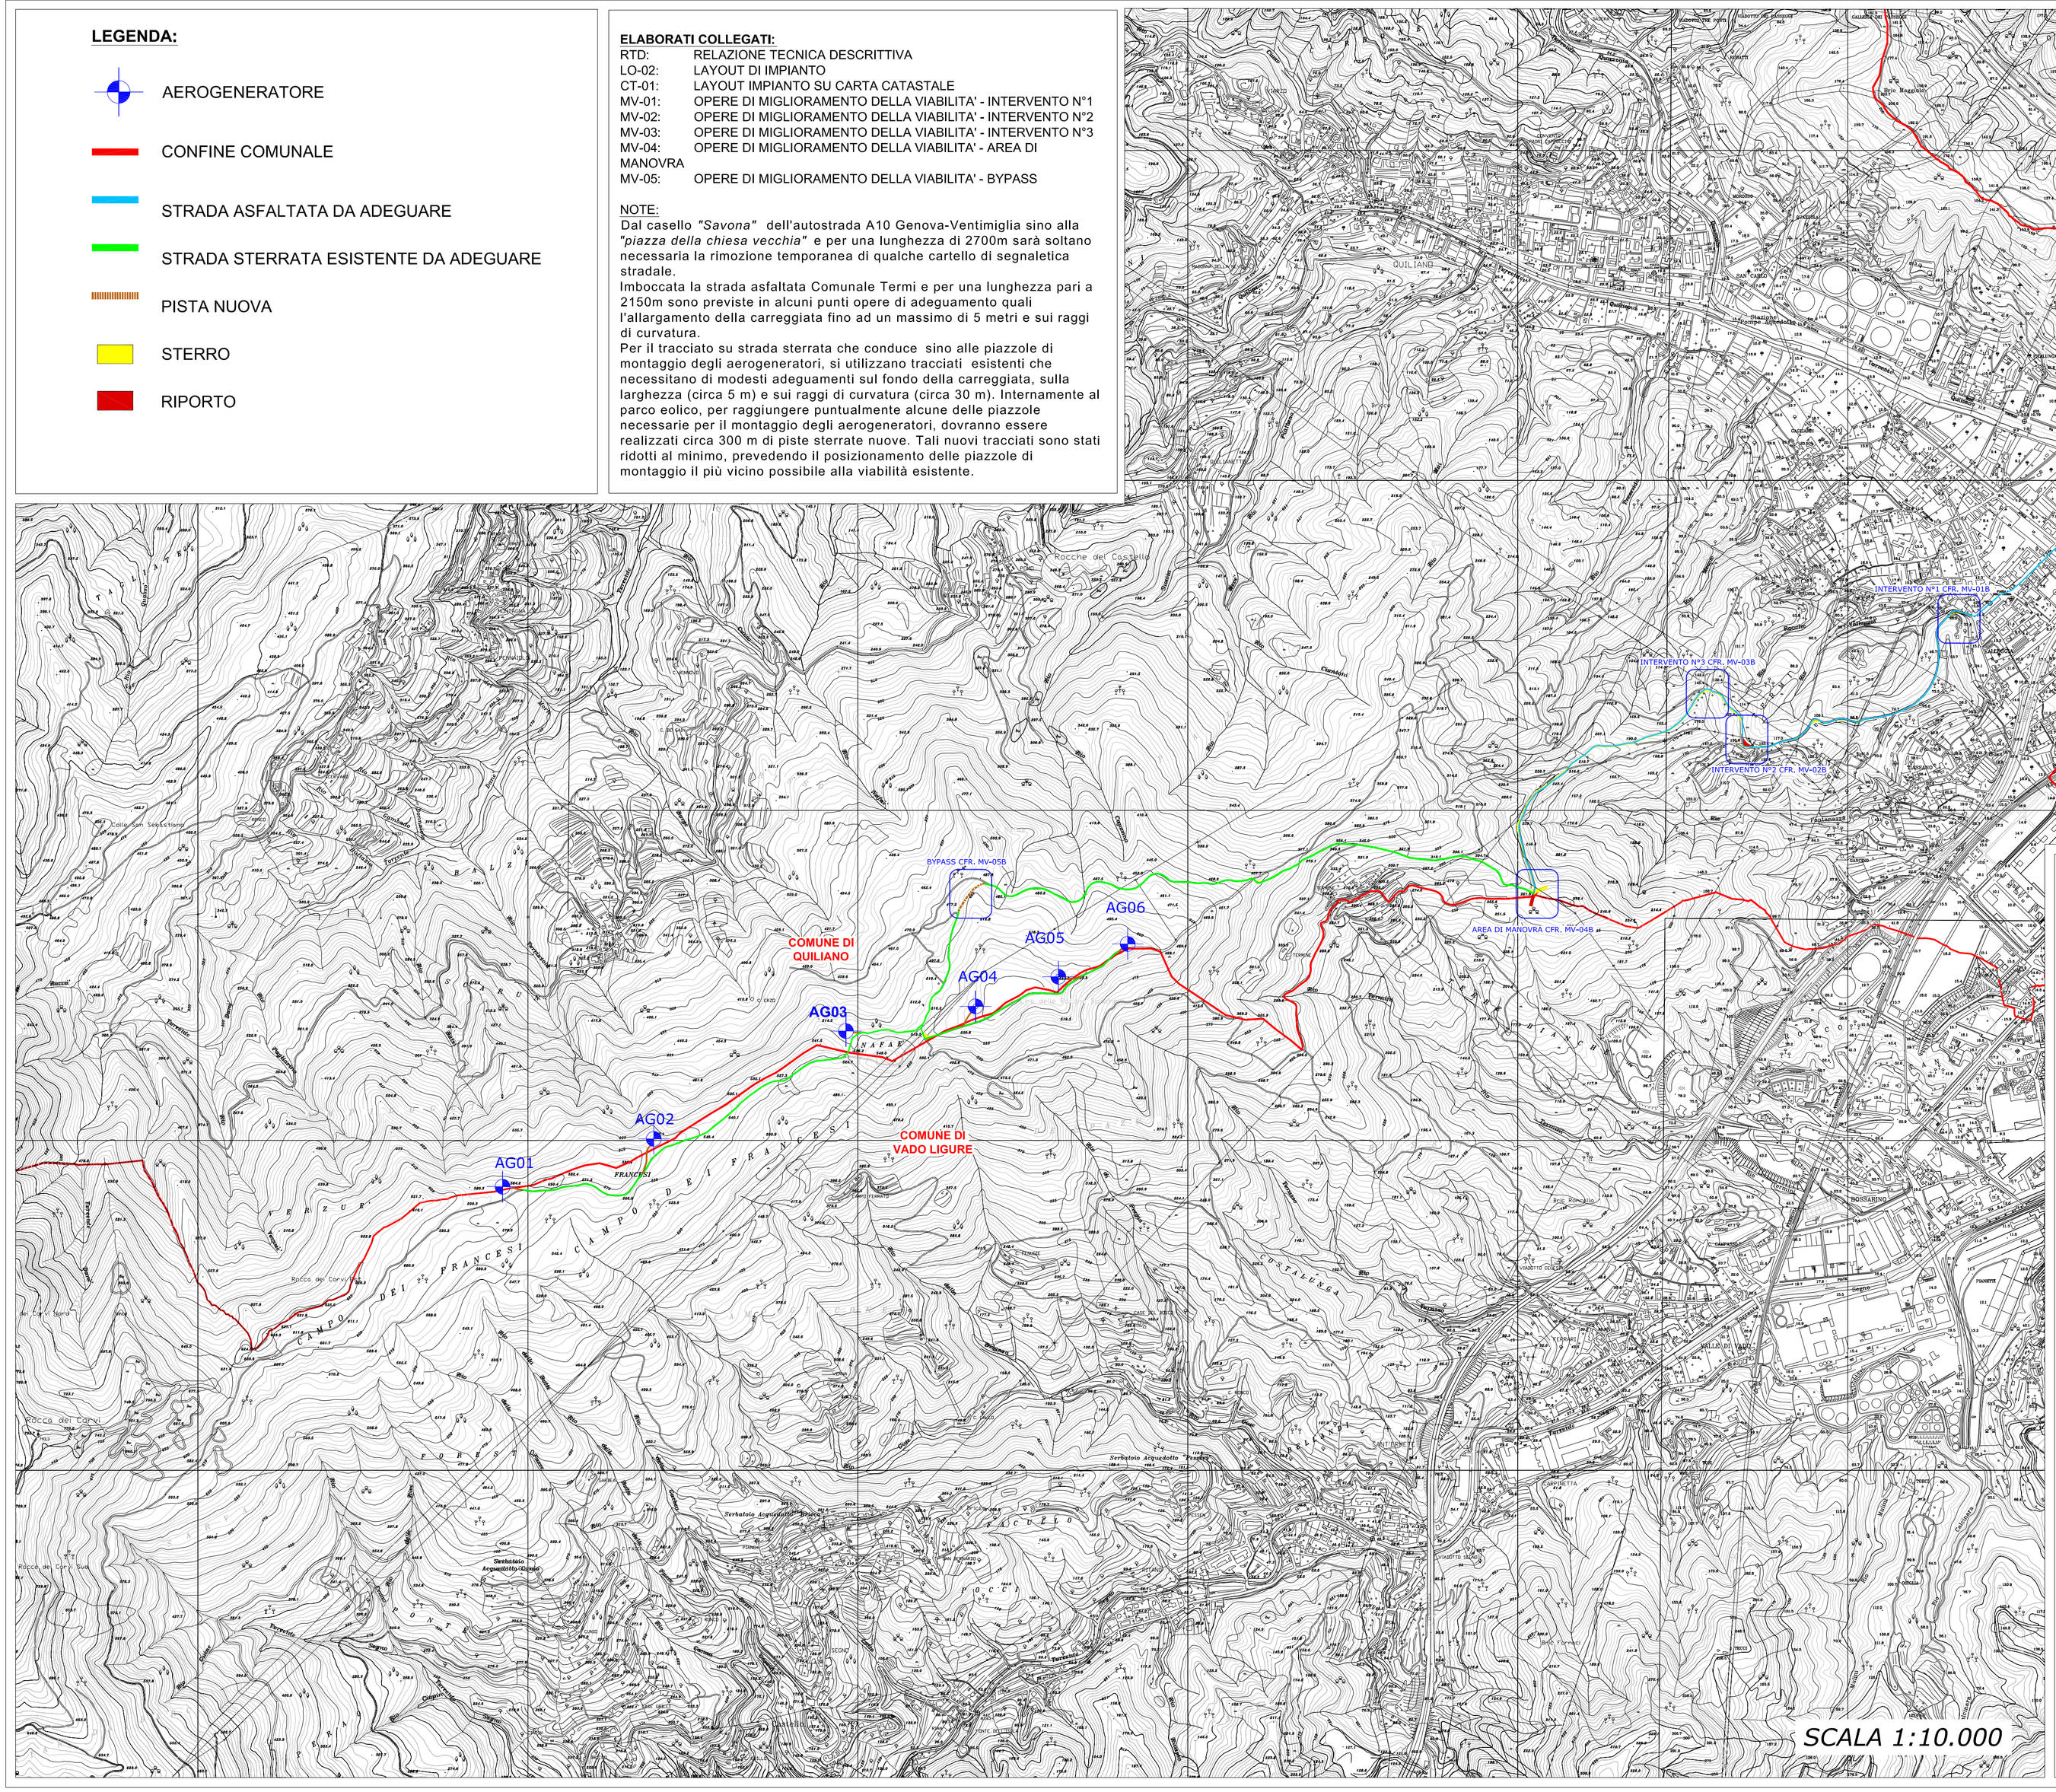




Fabbrica Energie Rinnovabili Alternative
GENERAZIONE POSSIBILE

*Fabbrica Energie Rinnovabili Alternative S.r.l.*
Piazza Cavour, 7 - 20121 Milano
T: +39 02 62690471 F: +39 02 32006804
info@ferasrl.it www.ferasrl.it
P.IVA 13393960151



Azienda con sistema di gestione qualità certificato UNI EN ISO 9001:2008 certificati n. 501008849 e 501008850

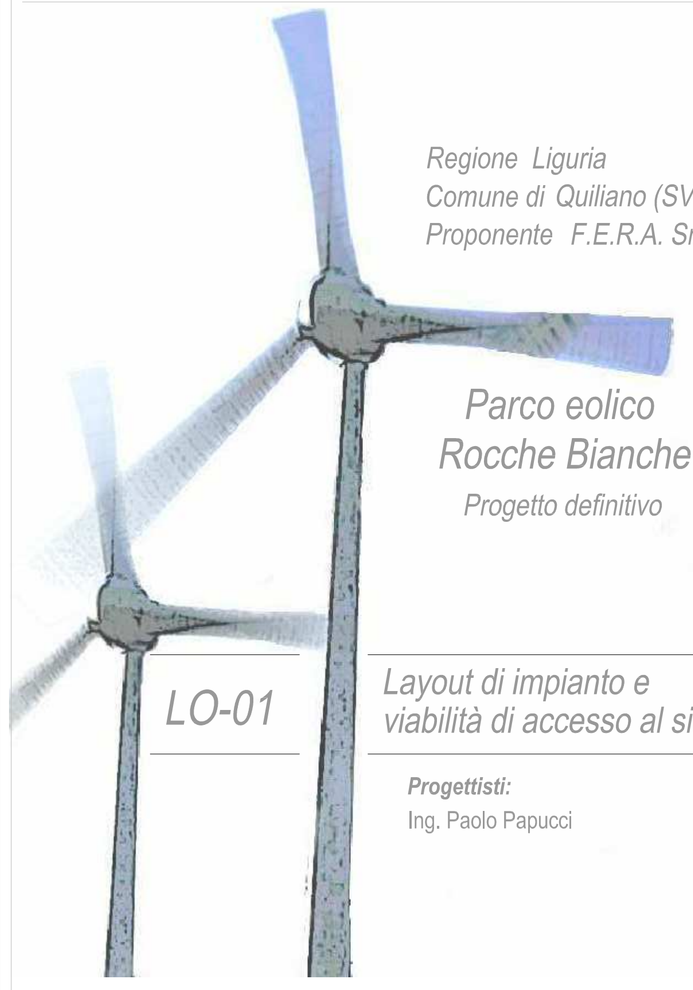*Regione Liguria*
*Comune di Quiliano (SV)*
*Proponente F.E.R.A. Srl*

# *Parco eolico Rocche Bianche*

*Progetto definitivo*

## *LO-01*

## *Layout di impianto e viabilità di accesso al sito*

***Progettisti:***
Ing. Paolo Papucci

| *Data* | *Rev.* | *Descrizione* | *Elaborato* | *Controllato* | *Approvato* |
|---|---|---|---|---|---|
| | | | | | |
| 27.03.2012 | Rev.B | Nuovo layout | Salvoni | Papucci | Bertuccio |
| 1.12.2010 | Rev.A | Prima emissione | Caroli | Pennisi | Bertuccio |

***Comm.*** 37 ***Elaborato:*** QVL-LO-01B_Layout di impianto e viabilità di accesso.dwg ***Scala:*** 1:10.000


E' vietata la riproduzione del presente documento, anche parziale, con qualsiasi mezzo, senza l'autorizzazione di F.E.R.A. S.r.l.