


PASSAGGIO PALE - INVILUPPO
SCALA 1:500

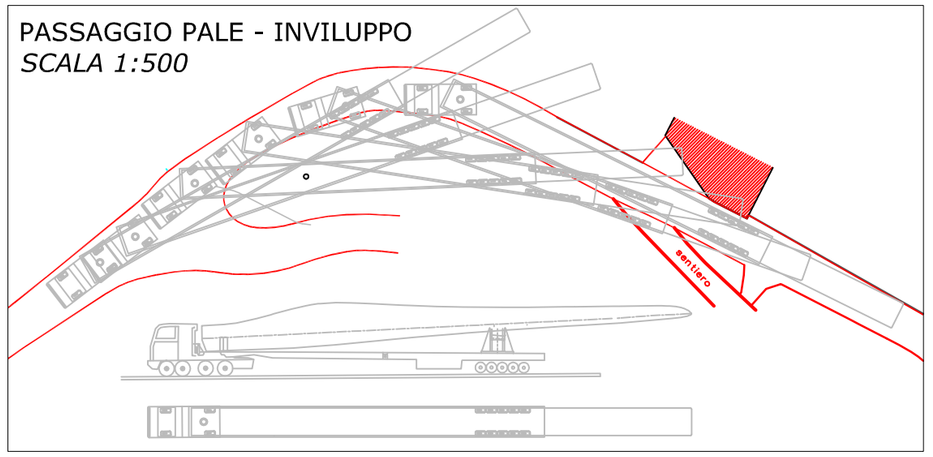


PLANIMETRIA SU RILIEVO
SCALA 1:400

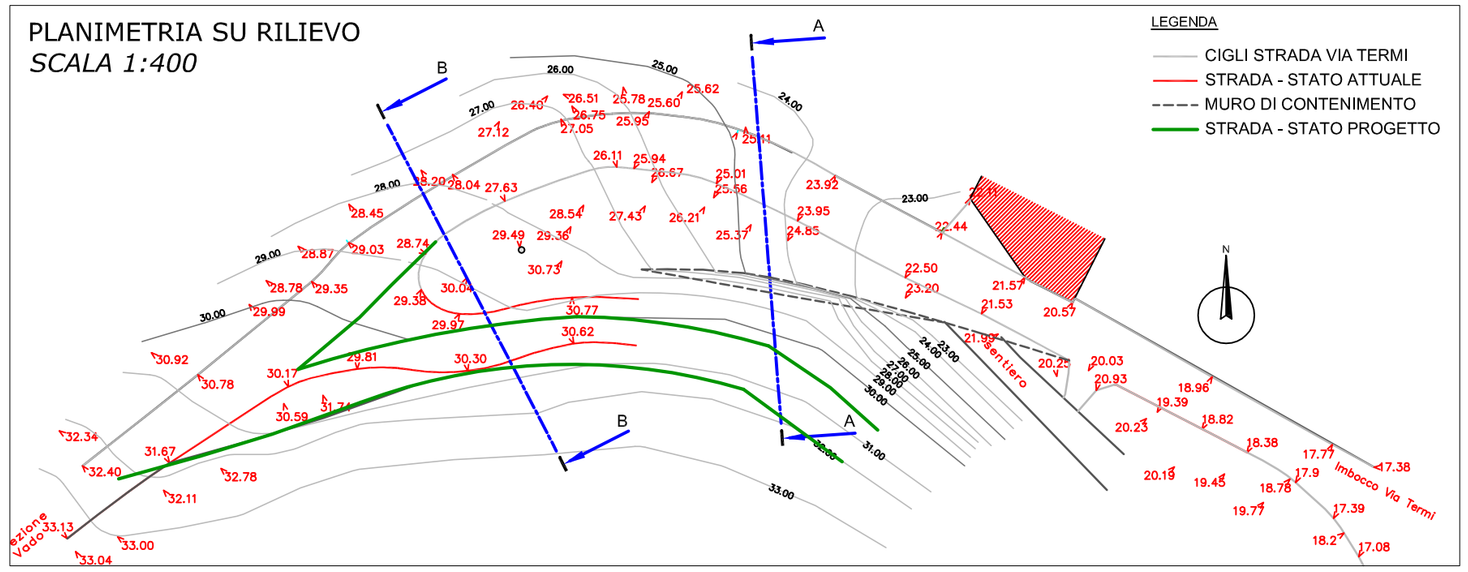

QUADRO D'UNIONE - COMUNE DI QUILIANO e VADO L. (SV) - SCALA 1:10.000

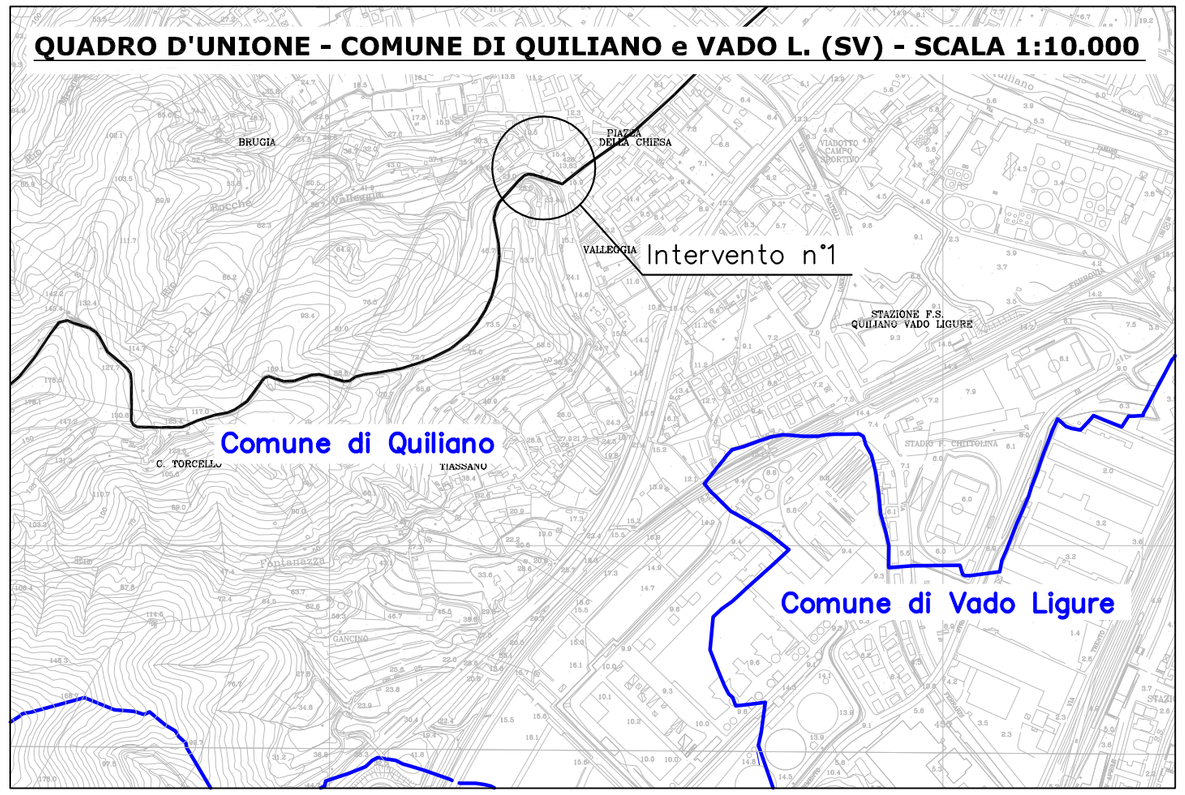


Sezione A - A
MISURE IN METRI
SCALA 1:200
profilo del terreno - stato di fatto
profilo del terreno - stato progetto

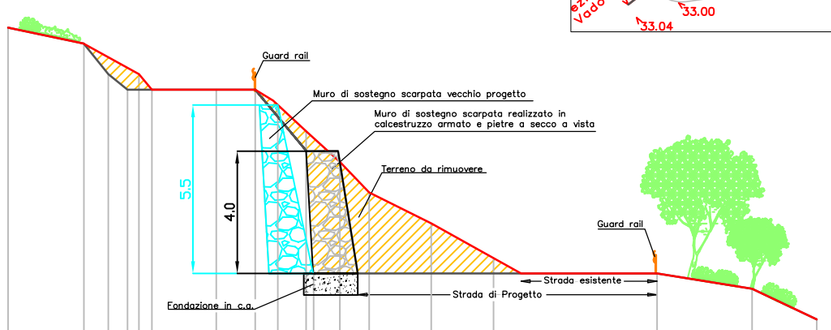

20 m S.L.M.

QUOTA DI PROGETTO (m S.L.M.)	32.5		31	31		30.5	30	28.5		25		24.5	24	23
QUOTA ESISTENTE (m S.L.M.)	32.5		31			30.5	30	29	28	27	26	25	24.5	24	23
DISTANZA PARZIALE (m)		2.5	2.2	2.1	1.3	1.9	1.8	2.0	2.0	5.3		3.1	2.1	

Sezione B - B
MISURE IN METRI
SCALA 1:200
profilo del terreno - stato di fatto
profilo del terreno - stato progetto

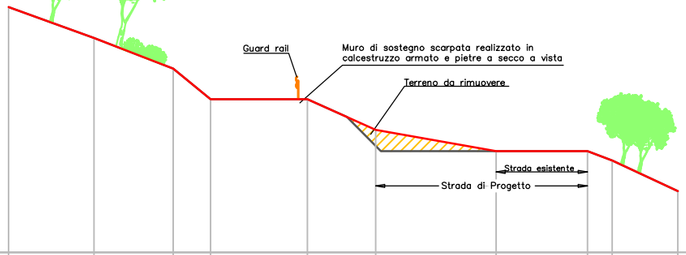


25 m S.L.M.

QUOTA DI PROGETTO (m S.L.M.)	33	32	31	30	30		28.5	28	27	
QUOTA ESISTENTE (m S.L.M.)	33	32	31	30	30	29	28.5	28.5	28	27
DISTANZA PARZIALE (m)		2.8	2.6	1.2	3.2	2.2	3.9	3.0	0.8	2.1


ELABORATI COLLEGATI:

MV02:	OPERE DI MIGLIORAMENTO DELLA VIABILITA' - INTERVENTO N°2
MV03:	OPERE DI MIGLIORAMENTO DELLA VIABILITA' - INTERVENTO N°3
MV04:	OPERE DI MIGLIORAMENTO DELLA VIABILITA' - AREA DI MANOVRA
MV05:	OPERE DI MIGLIORAMENTO DELLA VIABILITA' - BYPASS
CF01:	CONFRONTO TRA ACCESSI AL SITO
MAS:	MODALITA' DI ACCESSO AL SITO


STATO DI FATTO
SCALA 1:400

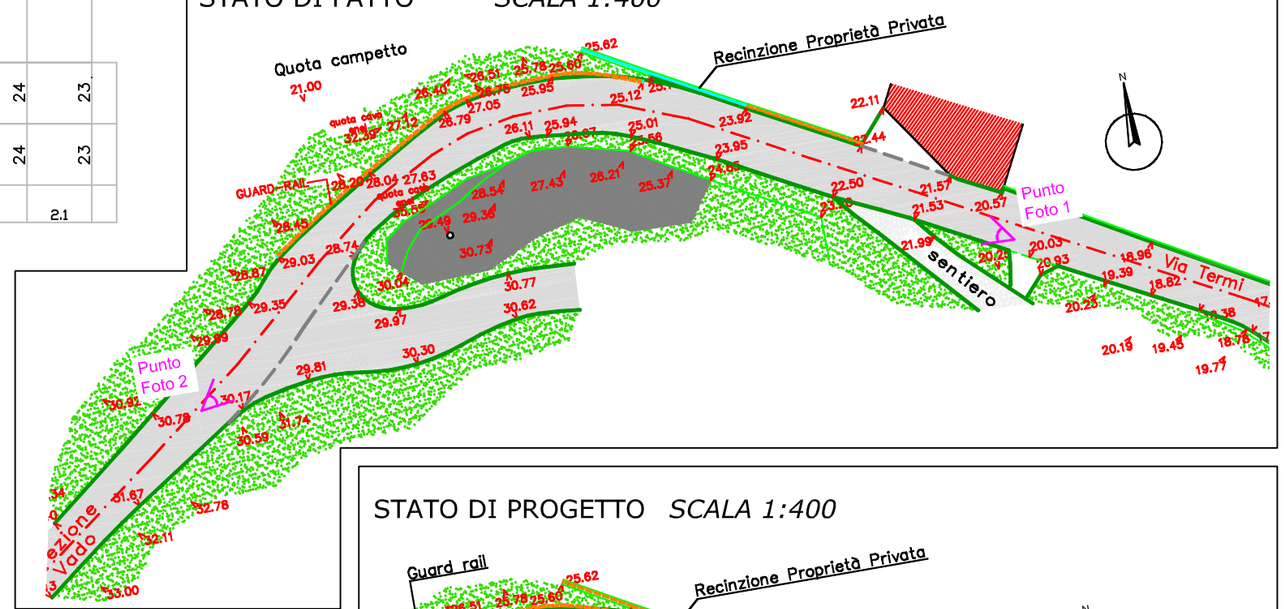

STATO DI PROGETTO
SCALA 1:400

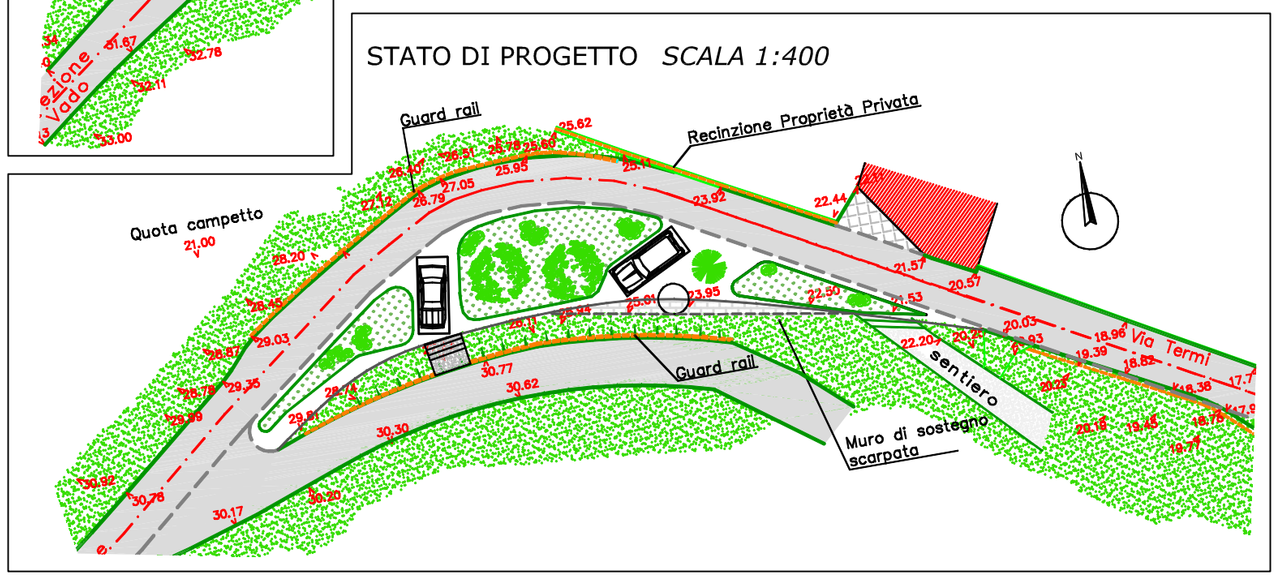

STATO DI PROGETTO VECCHIA VERSIONE
SCALA 1:400

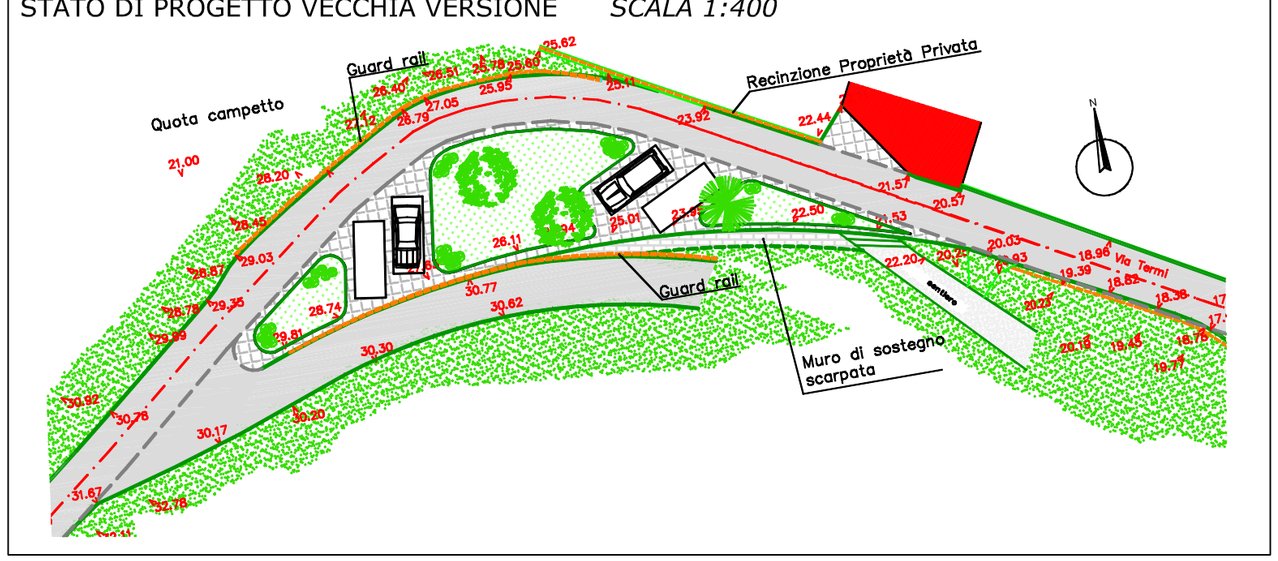

PUNTO FOTOGRAFICO n°1



PUNTO FOTOGRAFICO n°2




NOTE:
RISPETTO ALLA PRECEDENTE EMISSIONE DEL PROGETTO E IN MERITO ALL'INTERVENTO OGGETTO DELL'ELABORATO, LA RIDUZIONE DELLA LUNGHEZZA DELLE PALE E L'ARRIVO SUL MERCATO DI NUOVI MEZZI DI TRASPORTO CON CARATTERISTICHE MIGLIORI (RAGGI DI CURVATURA, SOSPENSIONI IDRAULICHE, RUOTE POSTERIORI MAGGIORMENTE STERZANTI E L'OPPORTUNITA' DI MASSIMIZZARE LA PARTE IN SBALZO DELLA PALA) HA PERMESSO UNA RIDUZIONE DELL'AREA DA RENDERE CARRABILE DI CIRCA IL 15%.

Fabbrica Energie Rinnovabili Alternative
GENERAZIONE POSSIBILE

Fabbrica Energie Rinnovabili Alternative S.r.l.
Piazza Cavour, 7 - 20121 Milano
T: +39 02 62690471 F: +39 02 32066804
info@ferasrl.it: www.ferasrl.it
P.IVA 13393960151

Azienda con sistema di gestione qualità certificato UNI EN ISO 9001:2008 certificati n. 501008849 e 501008850

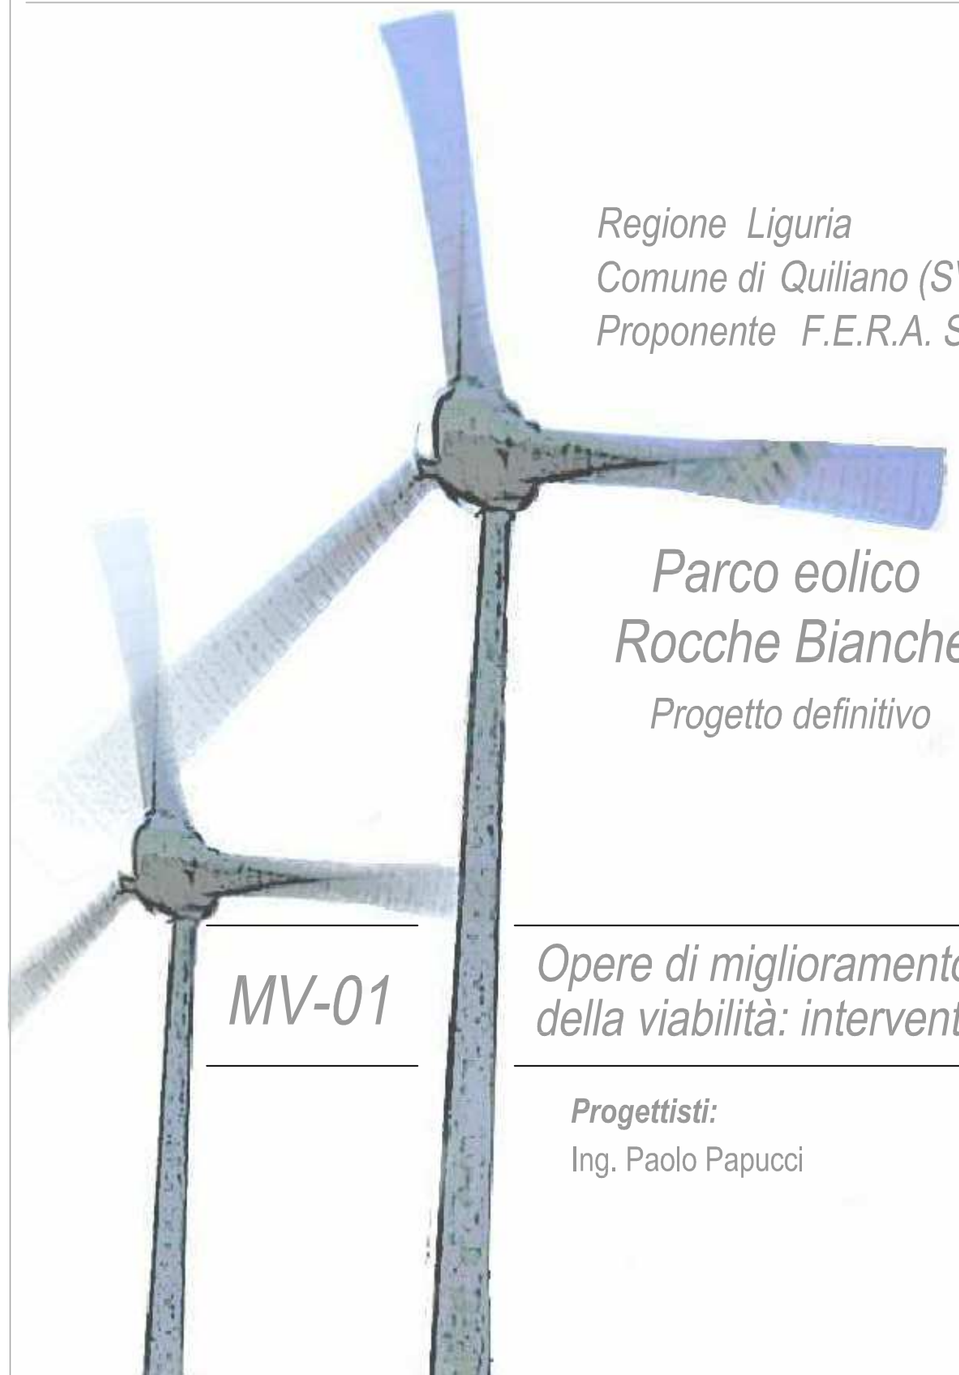

Regione Liguria
Comune di Quiliano (SV)
Proponente F.E.R.A. Srl

Parco eolico Rocche Bianche
Progetto definitivo

MV-01

Opere di miglioramento della viabilità: intervento n°1

Progettisti:
Ing. Paolo Papucci

Data	*Rev.*	*Descrizione*	*Elaborato*	*Controllato*	*Approvato*
27.03.2012	Rev B	Nuovo Layout - nuovi trasporti	Salvoni	Papucci	Bertuccio
1.12.2010	Rev.A	Prima emissione	Caroli	Papucci	Bertuccio

Comm. 37 ***Elaborato:*** QVL-MV01B_opere di miglioramento della viabilità - imbocco.dwg ***Scala:*** VARIE

E' vietata la riproduzione del presente documento, anche parziale, con qualsiasi mezzo, senza l'autorizzazione di F.E.R.A. S.r.l.