


STATO DI FATTO *SCALA 1 : 400*

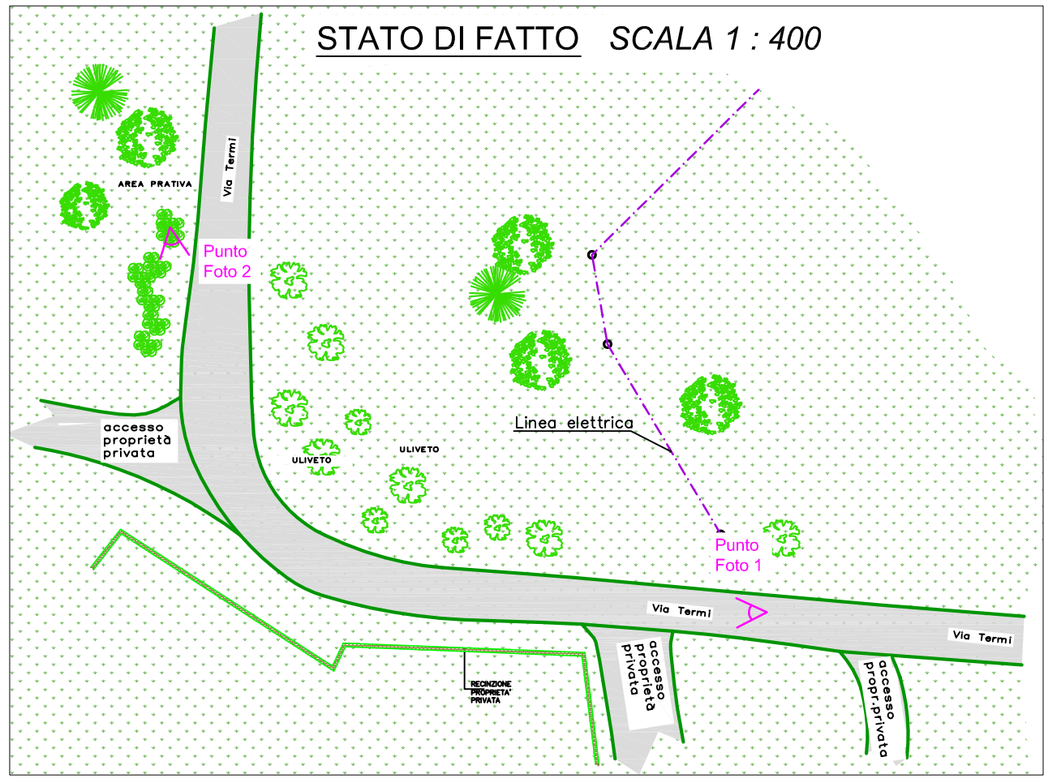

STATO DI CANTIERE *SCALA 1 : 400*

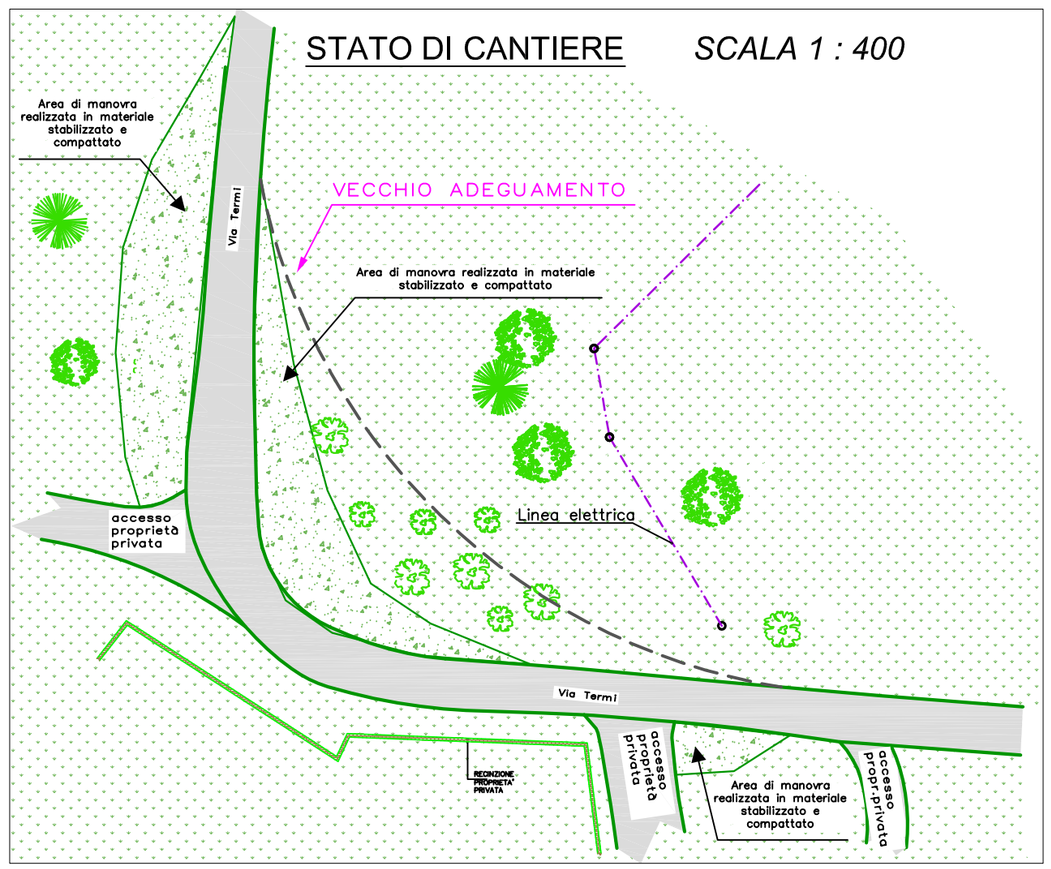

STATO RIPRISTINATO *SCALA 1 : 400*

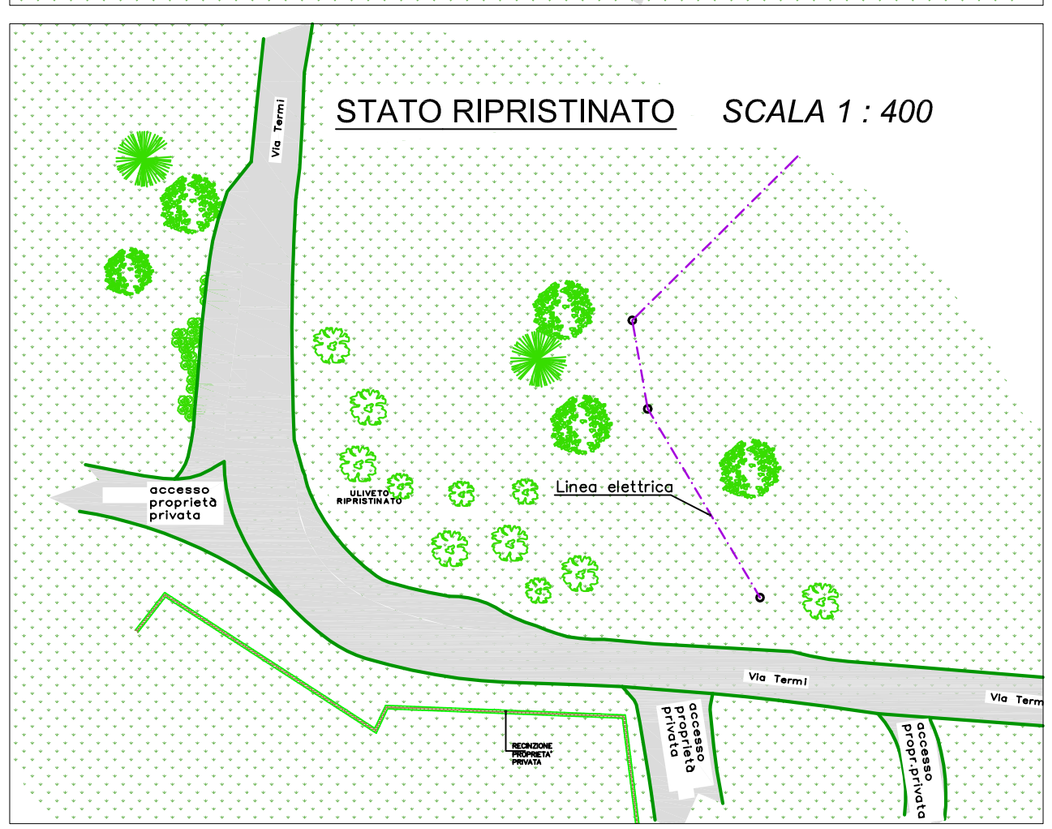


ELABORATI COLLEGATI:

MV01: OPERE DI MIGLIORAMENTO DELLA VIABILITA' - IMBOCCO
MV03: OPERE DI MIGLIORAMENTO DELLA VIABILITA' - INTERVENTO N°3
MV04: OPERE DI MIGLIORAMENTO DELLA VIABILITA' - AREA DI MANOVRA
MV05: OPERE DI MIGLIORAMENTO DELLA VIABILITA' - BYPASS
CF01: CONFRONTO TRA ACCESSI AL SITO
MAS: MODALITA' DI ACCESSO AL SITO

NOTE: RISPETTO ALLA PRECEDENTE EMISSIONE DEL PROGETTO E IN MERITO ALL'INTERVENTO OGGETTO DELL'ELABORATO, LA RIDUZIONE DELLA LUNGHEZZA DELLE PALE E L'ARRIVO SUL MERCATO DI NUOVI MEZZI DI TRASPORTO CON CARATTERISTICHE MIGLIORI (RAGGI DI CURVATURA, SOSPENSIONI IDRAULICHE, RUOTE POSTERIORI MAGGIORMENTE STERZANTI) HA PERMESSO UNA RIDUZIONE DELL'AREA DA RENDERE CARRABILE DI CIRCA IL 30%.


PLANIMETRIA SU RILIEVO TOPOGRAFICO *SCALA 1 : 400*

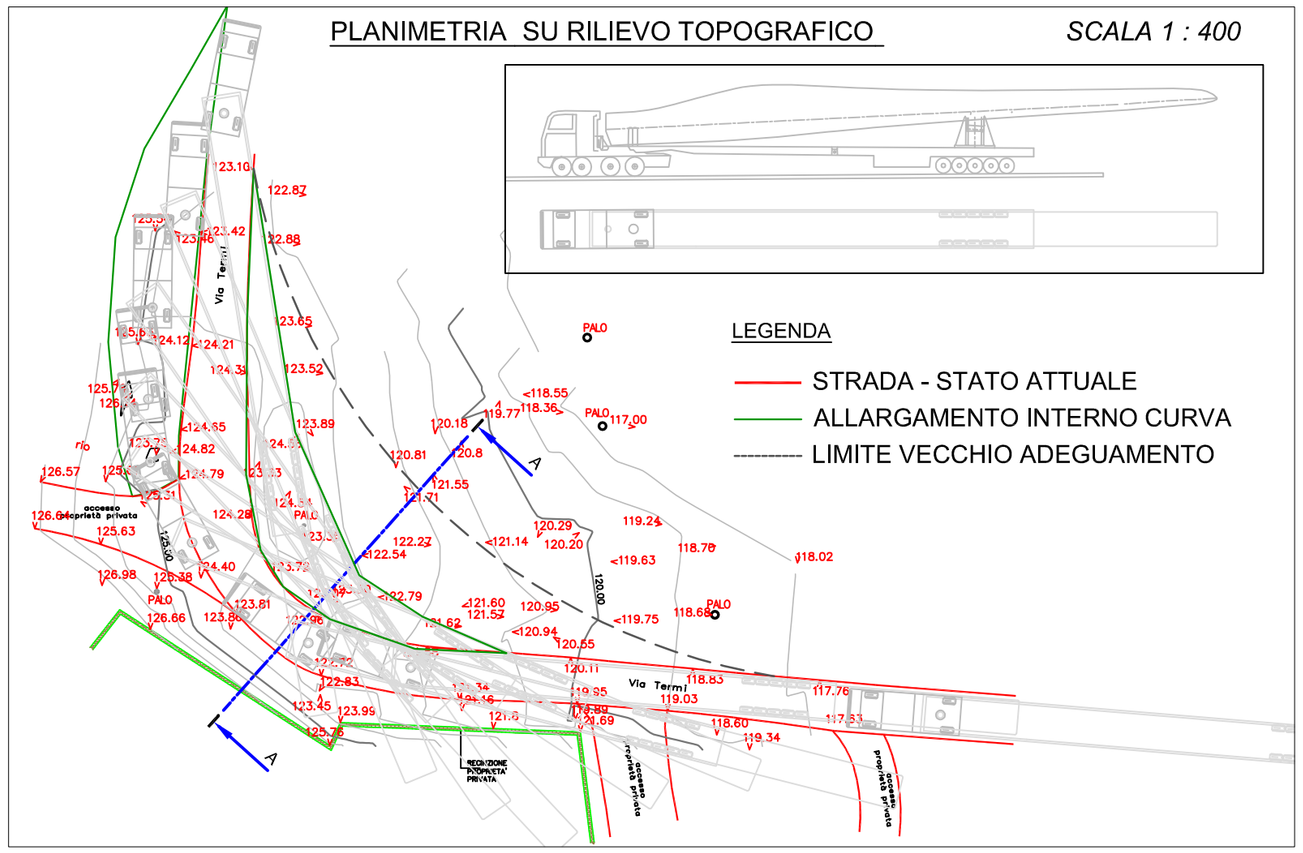

Sezione A - A

MISURE IN METRI

SCALA 1:200

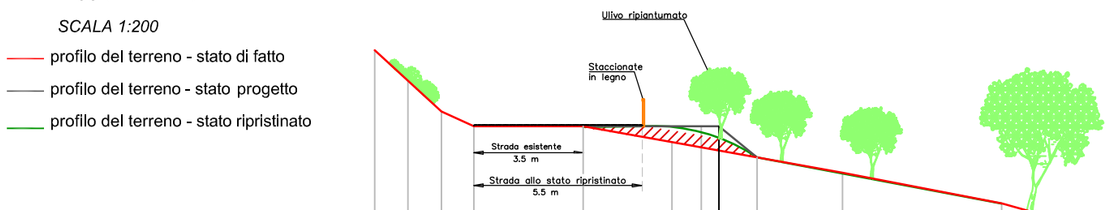

QUOTA STATO RIPRISTINATO (m S.L.M.)							123	122	122		121	
QUOTA DI PROGETTO (m S.L.M.)	126	125	124	123			123	122	122		121	120
QUOTA ESISTENTE (m S.L.M.)	126	125	124	123	123	123		122	122	122	121	120
DISTANZA PARZIALE (m)	1.1	1.1	1.1	3.6	2.9	1.0	1.8	2.8	5.2	3.6		


PUNTO FOTOGRAFICO n°1



PUNTO FOTOGRAFICO n°2




QUADRO D'UNIONE - COMUNE DI QUILIANO e VADO L. (SV) - SCALA 1:10.000

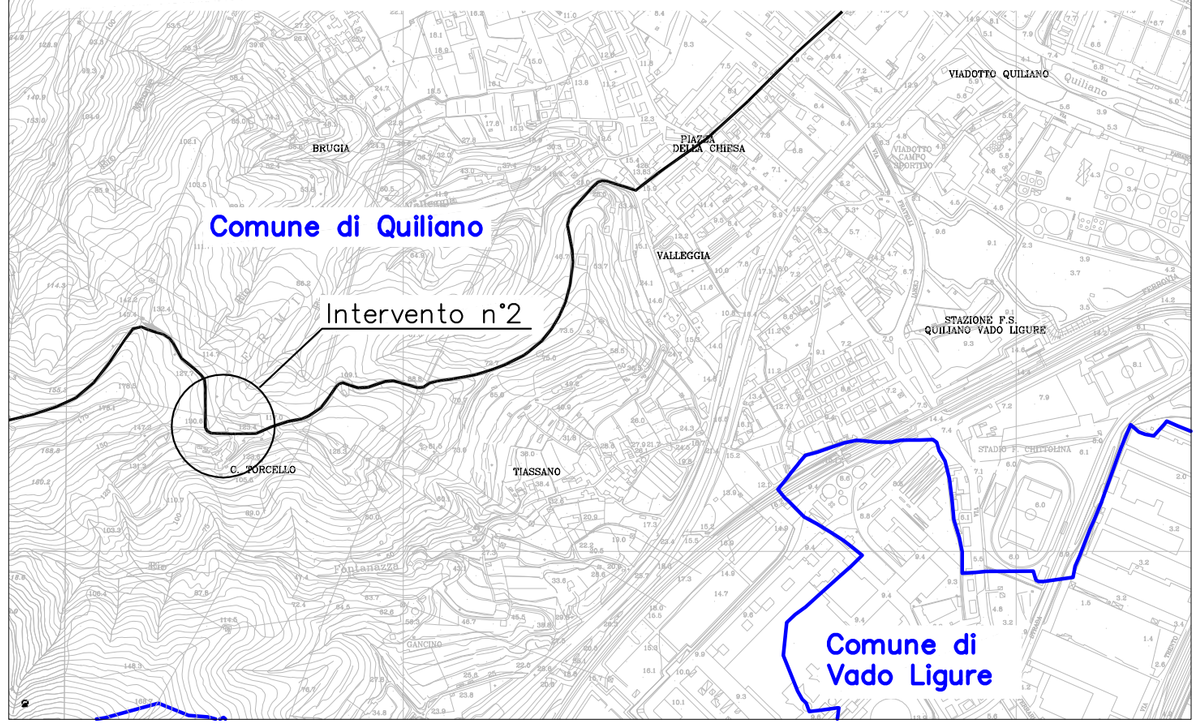

Fabbrica Energie Rinnovabili Alternative
GENERAZIONE POSSIBILE

Fabbrica Energie Rinnovabili Alternative S.r.l.
Piazza Cavour, 7 - 20121 Milano
T: +39 02 62690471 F: +39 02 32066804
info@ferasrl.it; www.ferasrl.it
P.IVA 13393960151

Azienda con sistema di gestione qualità certificato UNI EN ISO 9001:2008 certificati n. 501008849 e 501008850

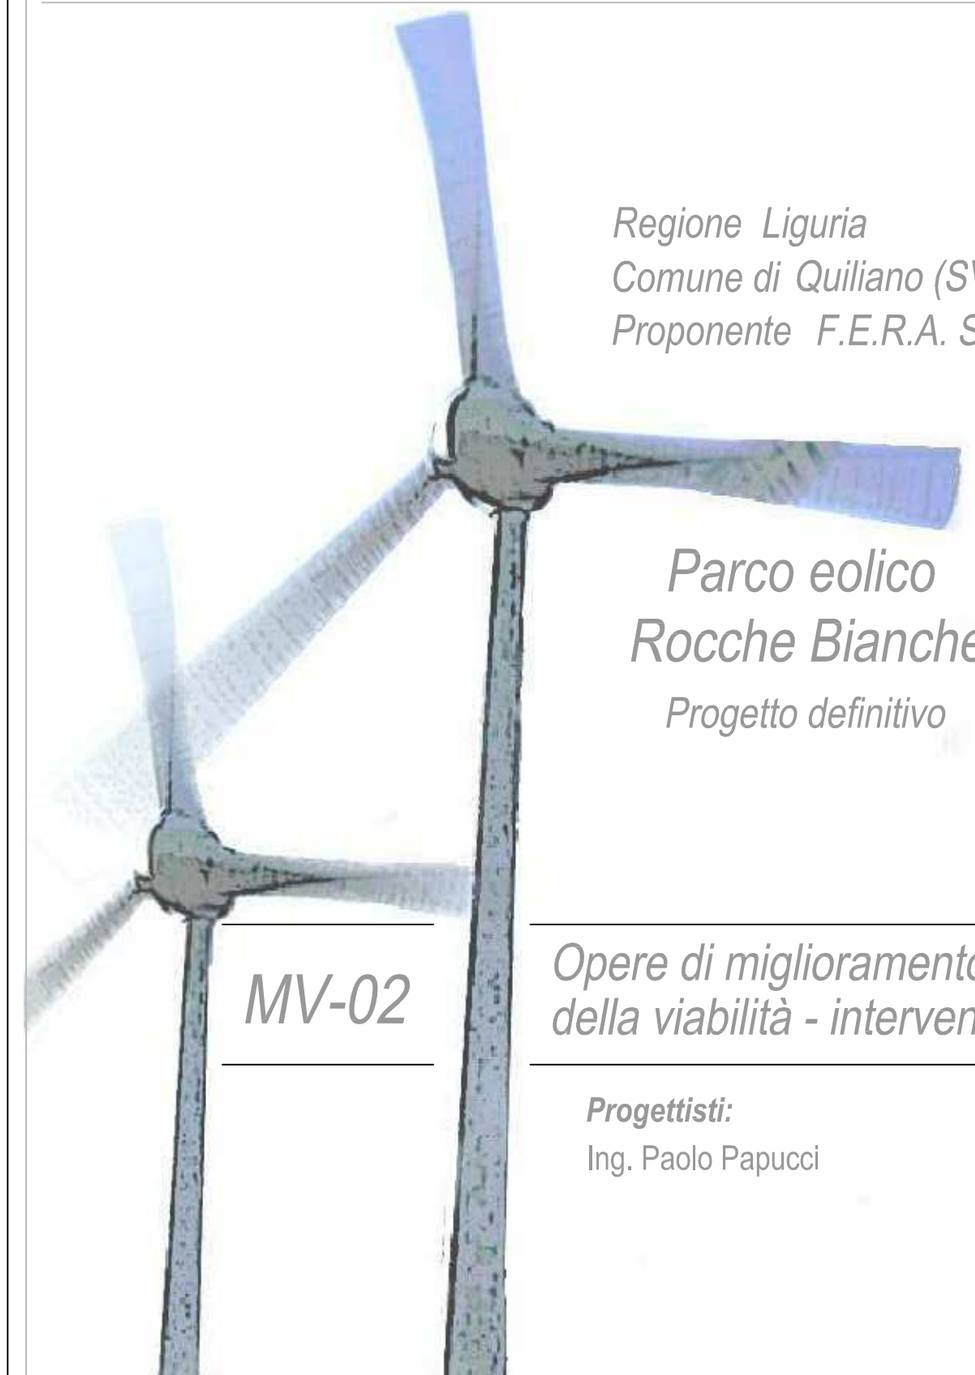

Regione Liguria
Comune di Quiliano (SV)
Proponente F.E.R.A. Srl

Parco eolico Rocche Bianche

Progetto definitivo

MV-02

Opere di miglioramento della viabilità - intervento n°2

Progettisti:
Ing. Paolo Papucci

Data	Rev.	Descrizione	Elaborato	Controllato	Approvato
27.03.2012	Rev B	Adeguamento a nuovi mezzi	Salvoni	Papucci	Bertuccio
21.12.2009	Rev.A	Prima emissione	Caroli	Pennisi	Bertuccio

Comm. 37 ***Elaborato:*** QVL-MV02B_Opere di miglioramento della viabilità - intervento n°2.dwg ***Scala:*** Varie

E' vietata la riproduzione del presente documento, anche parziale, con qualsiasi mezzo, senza l'autorizzazione di F.E.R.A. S.r.l.