

PUNTO FOTOGRAFICO

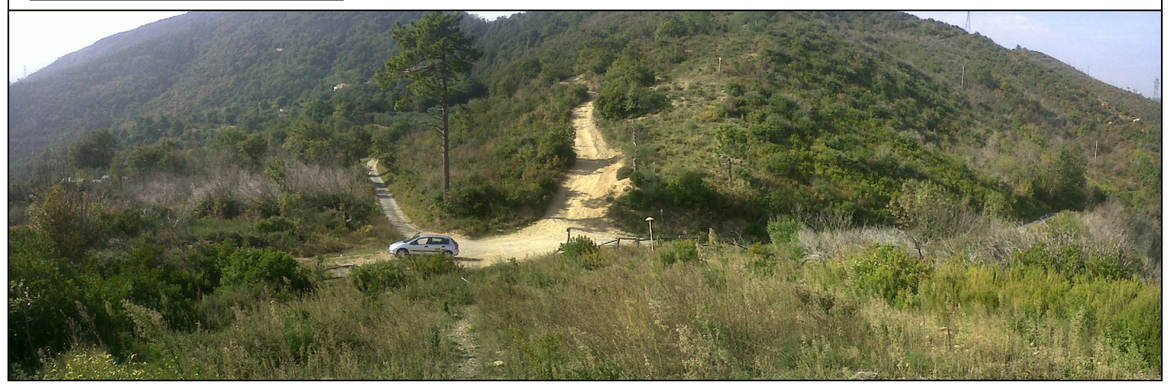

CONFRONTO SU RILIEVO TOPOGRAFICO

SCALA 1 : 400

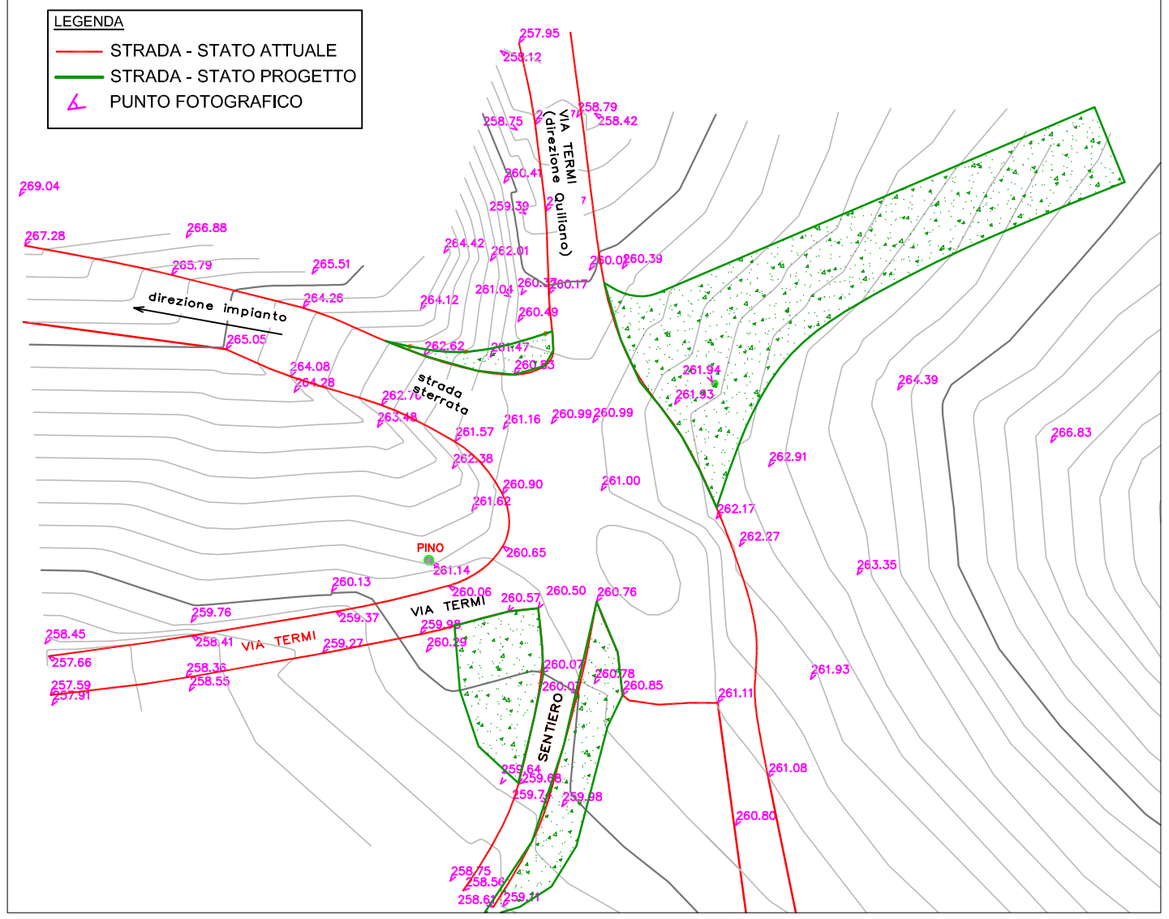


NOTE:
RISPETTO ALLA PRECEDENTE EMISSIONE DEL PROGETTO E IN MERITO ALL'INTERVENTO OGGETTO DELL'ELABORATO, LA RIDUZIONE DELLA LUNGHEZZA DELLE PALE E L'ARRIVO SUL MERCATO DI NUOVI MEZZI DI TRASPORTO CON CARATTERISTICHE MIGLIORI (RAGGI DI CURVATURA, SOSPENSIONI IDRAULICHE, RUOTE POSTERIORI MAGGIORMENTE STERZANTI E L'OPPORTUNITA' DI MASSIMIZZARE LA PARTE IN SBALZO DELLA PALA) HA PERMESSO UNA RIDUZIONE DELL'AREA DA RENDERE CARRABILE DI CIRCA IL 30%. NELLA FATTISPECIE, LA PRECEDENTE EMISSIONE DEL PROGETTO PREVEDEVA IL POSIZIONAMENTO DI UNA GRU PER L'ESECUZIONE DELLA MANOVRA DI INGRESSO INVIA TERMI; I NUOVI MEZZI NON LA RICHIEDONO. AL COMPLETAMENTO DEL PARCO EOLICO, SULL'AREA RESA CARRABILE, PER IL PASSAGGIO DEI MEZZI SARA' STESO MATERIALE VEGETALE AL FINE DEL RINVERDIMENTO DELL'AREA.

ELABORATI COLLEGATI:

MV01:	OPERE DI MIGLIORAMENTO DELLA VIABILITA' - IMBOCCO
MV02:	OPERE DI MIGLIORAMENTO DELLA VIABILITA' - INTERVENTO N°2
MV03:	OPERE DI MIGLIORAMENTO DELLA VIABILITA' - INTERVENTO N°3
MV05:	OPERE DI MIGLIORAMENTO DELLA VIABILITA' - BYPASS
CF01:	CONFRONTO TRA ACCESSI AL SITO
MAS:	MODALITA' DI ACCESSO AL SITO


PASSAGGIO DELLE PALE, INVILUPPO DEGLI INGOMBRI

SCALA 1 : 500

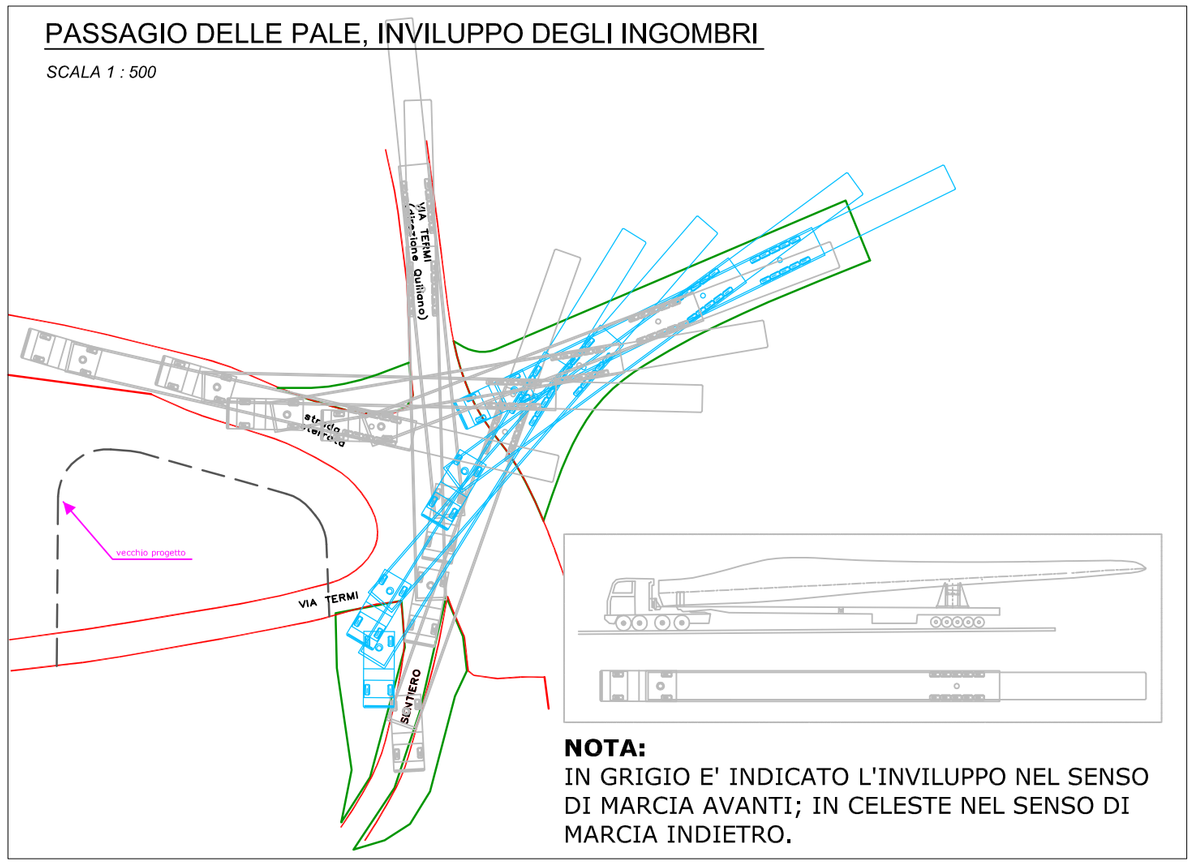


NOTA:
IN GRIGIO E' INDICATO L'INVILUPPO NEL SENSO DI MARCIA AVANTI; IN CELESTE NEL SENSO DI MARCIA INDIETRO.

QUADRO D'UNIONE -COMUNE DI QUILIANO e VADO L. (SV) - SCALA 1:10.000

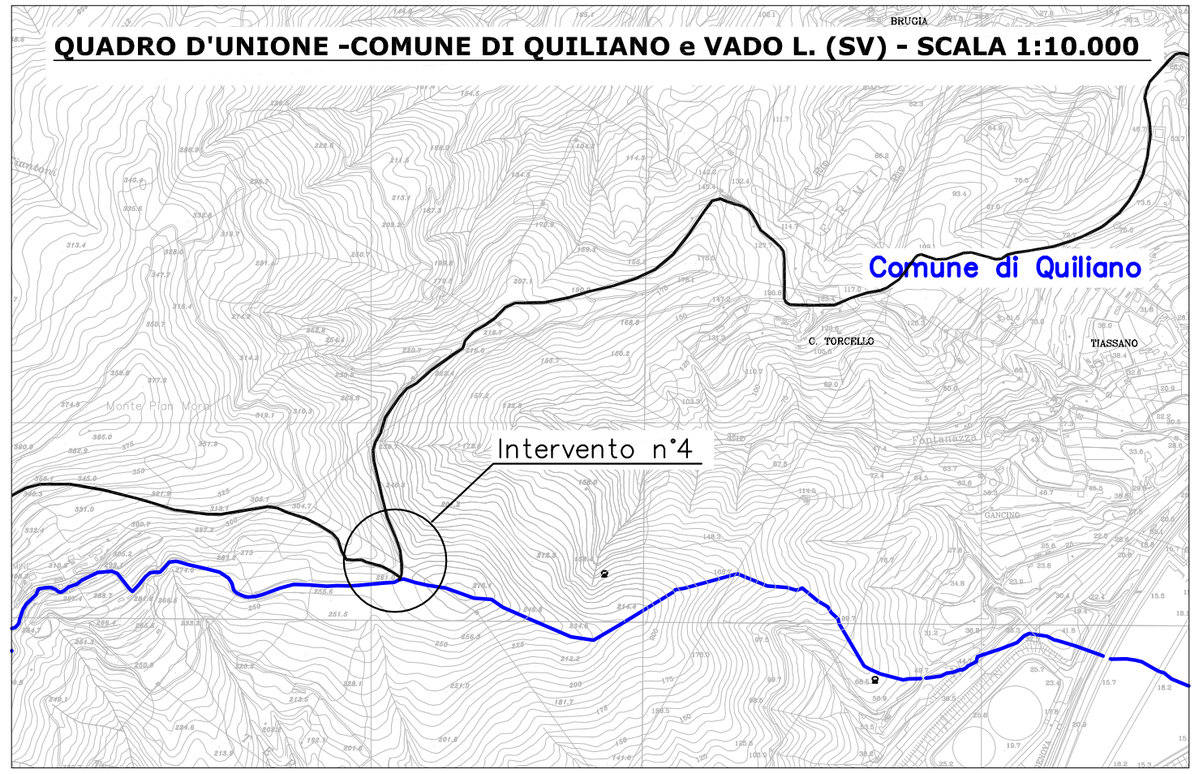


STATO DI FATTO

SCALA 1: 400

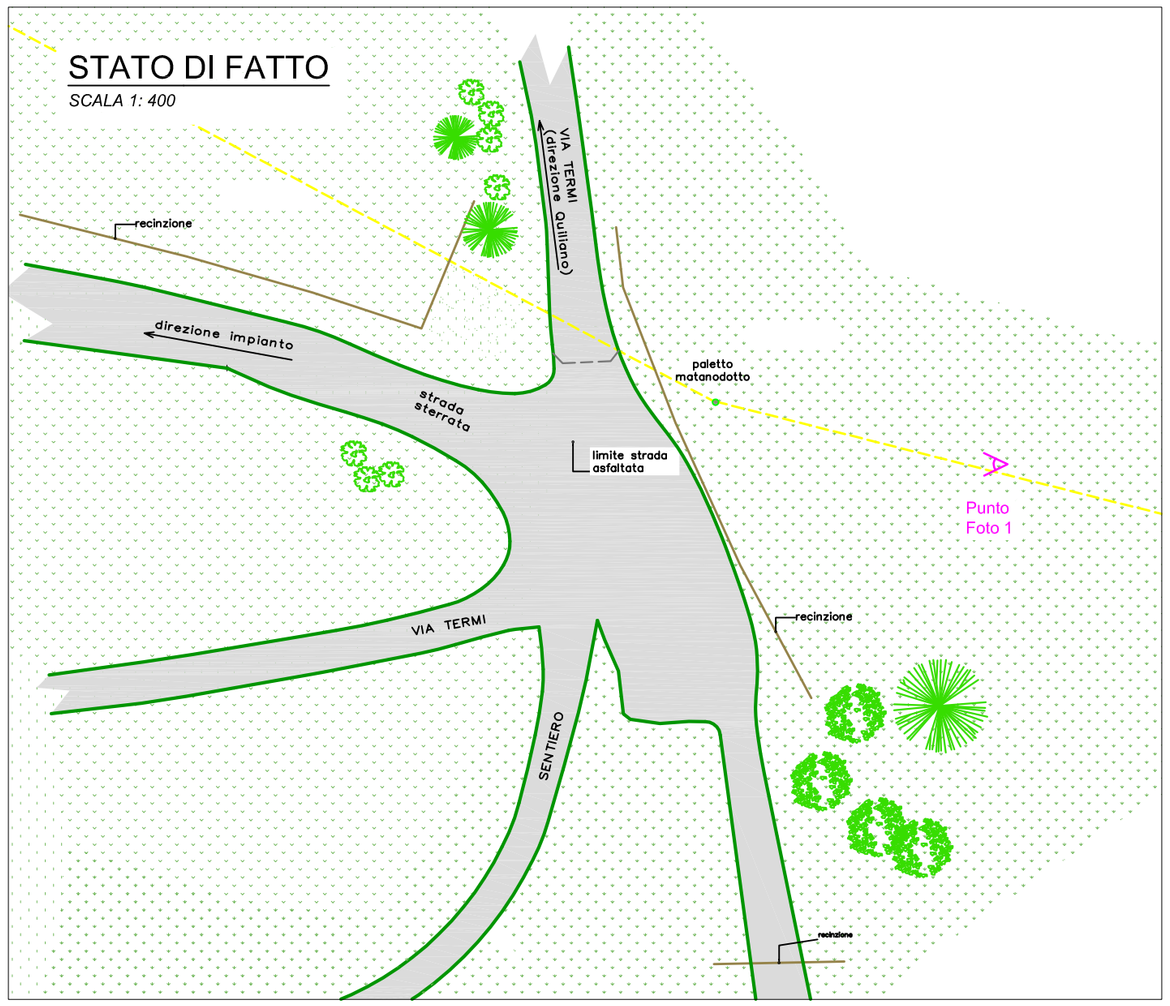

STATO DI PROGETTO

SCALA 1: 400

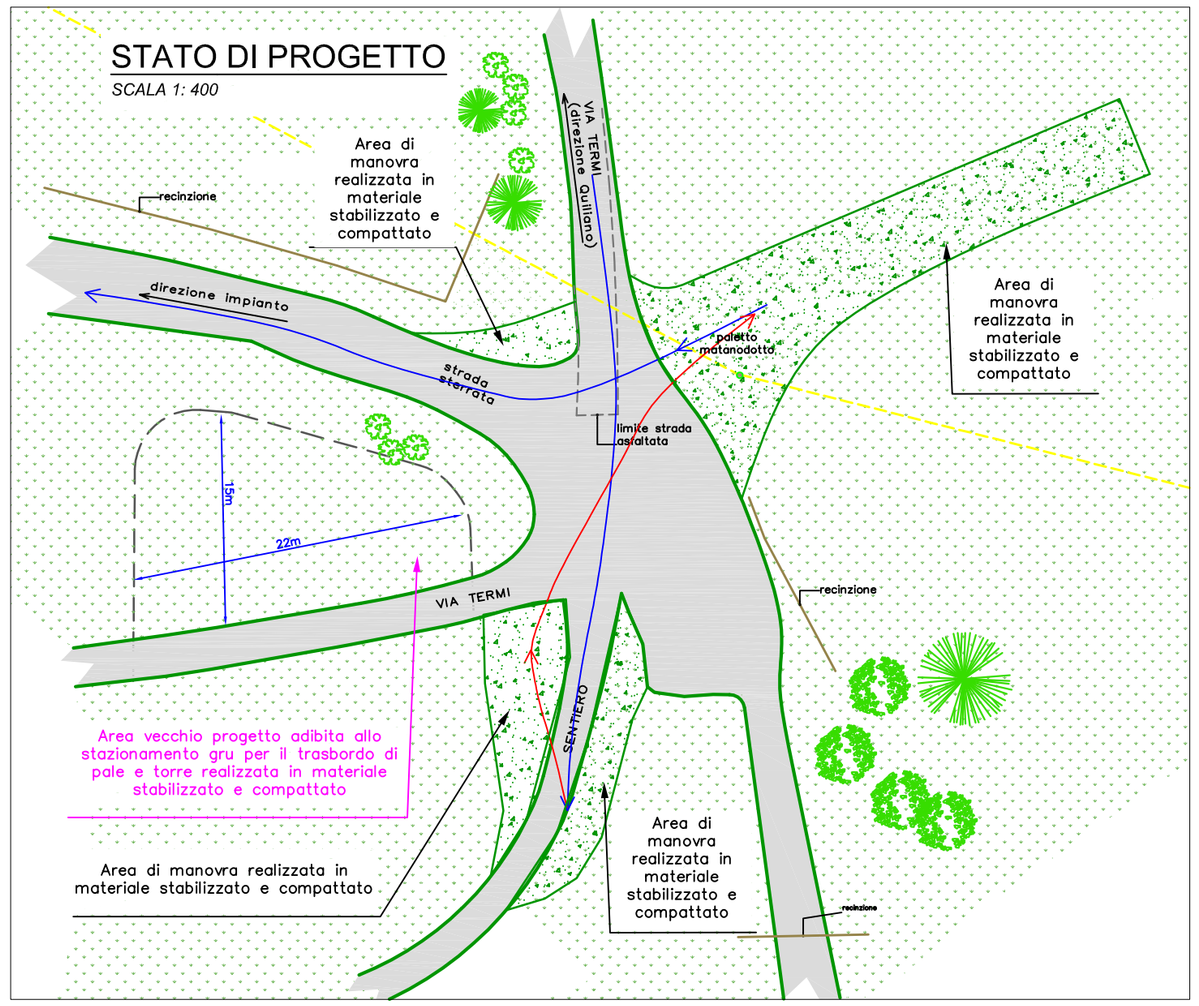


Fabbrica Energie Rinnovabili Alternative
GENERAZIONE POSSIBILE

Fabbrica Energie Rinnovabili Alternative S.r.l.
Piazza Cavour, 7 - 20121 Milano
T. +39 02 62680471 F. +39 02 32066804
info@ferasrl.it; www.ferasrl.it
P.IVA 13393960151

TÜV SÜD ISO 9001

Azienda con sistema di gestione qualità certificato UNI EN ISO 9001:2008 certificatI n. 501008849 e 501008850

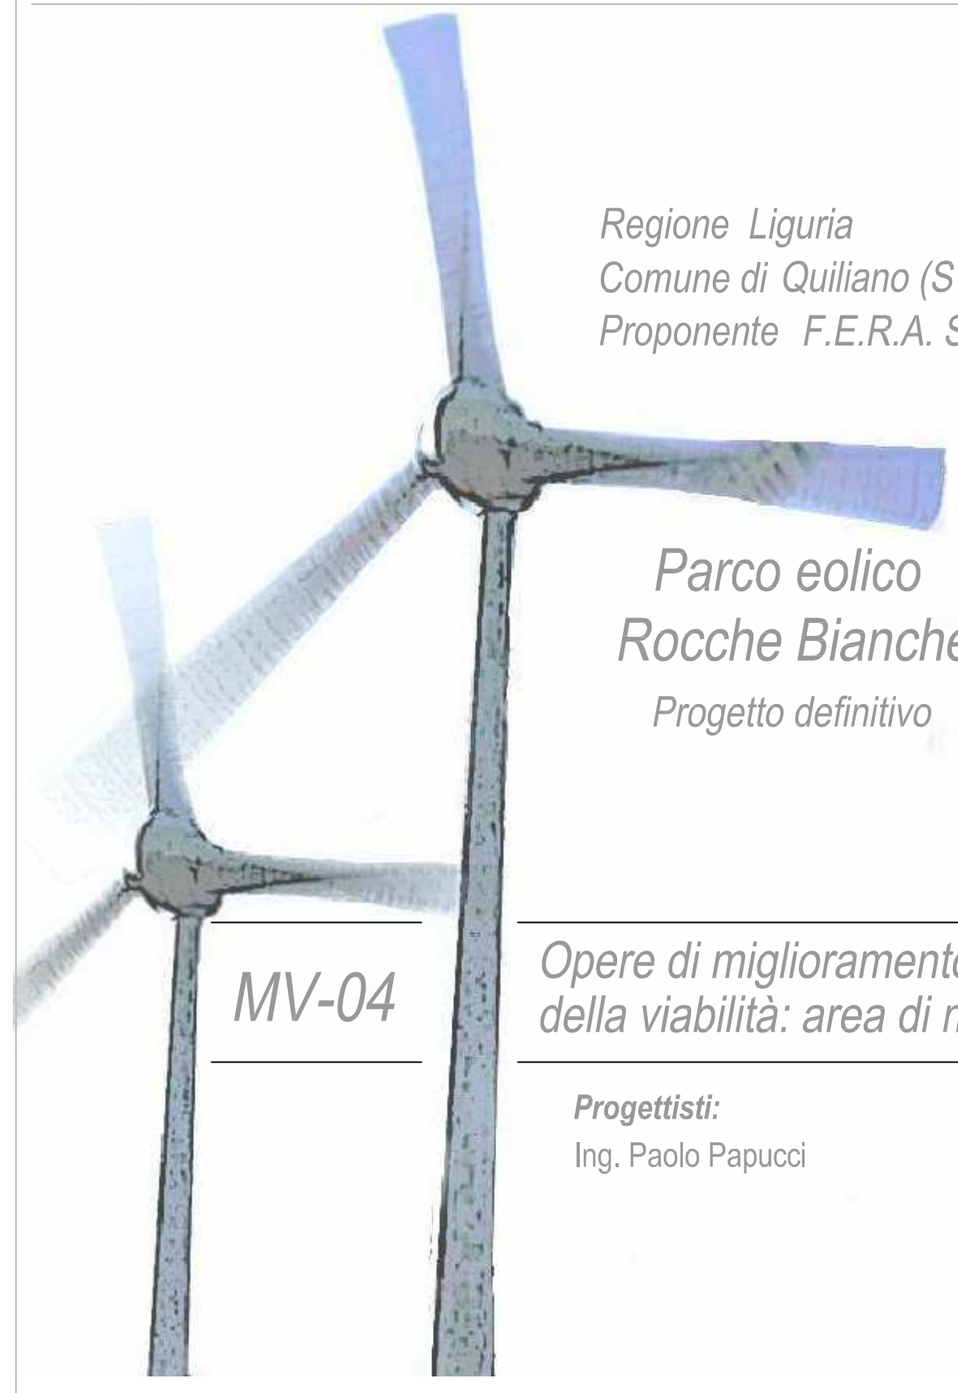

Regione Liguria
Comune di Quiliano (SV)
Proponente F.E.R.A. Srl

Parco eolico Rocche Bianche

Progetto definitivo

MV-04

Opere di miglioramento della viabilità: area di manovra

Progettisti:
Ing. Paolo Papucci

Data	*Rev.*	*Descrizione*	*Elaborato*	*Controllato*	*Approvato*
27.03.2012	Rev B	Nuovo Layout - nuovi trasporti	Salvoni	Papucci	Bertuccio
1.12.2010	Rev.A	Prima emissione	Caroli	Pennisi	Bertuccio

Comm. 37 ***Elaborato:*** QVL-MV04B_opere di miglioramento della viabilità - area di manovra.dwg ***Scala:*** VARIE

E' vietata la riproduzione del presente documento, anche parziale, con qualsiasi mezzo, senza l'autorizzazione di F.E.R.A. S.r.l.