
# PLANIMETRIA DI RILIEVO PLANOALTIMETRICO AREA AEROGENERATORE T1b

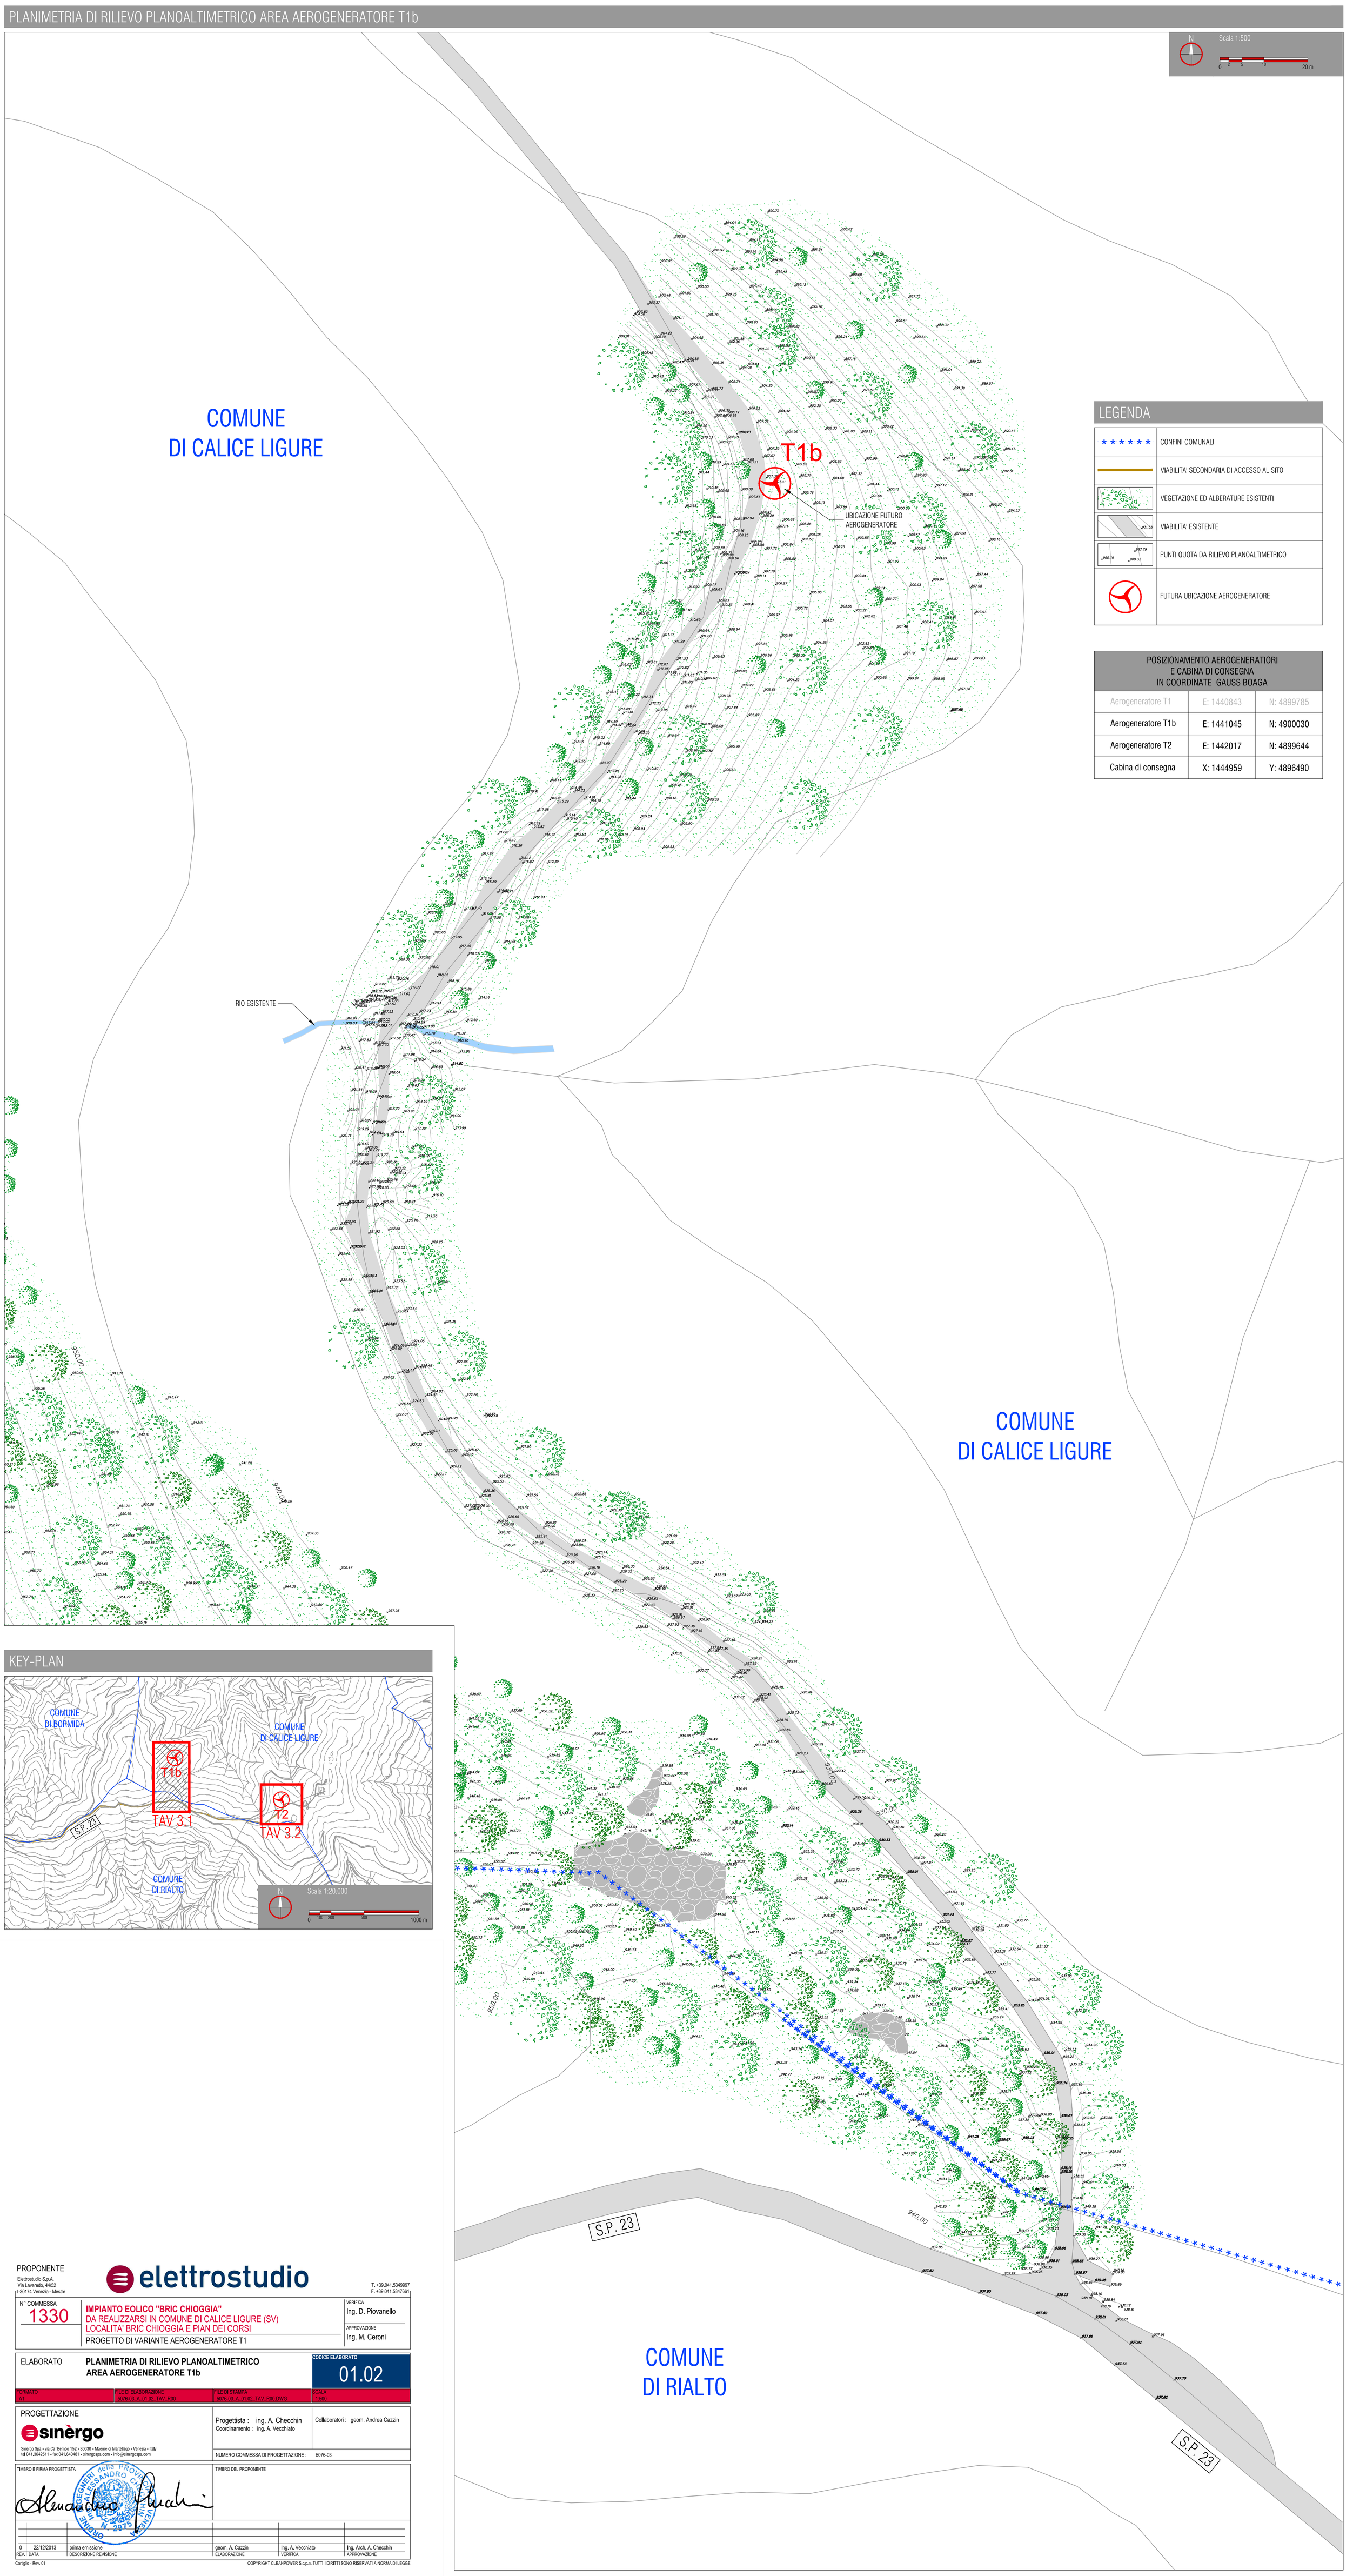


## LEGENDA

| | |
|---|---|
| ★★★★★★ | CONFINI COMUNALI |
| | VIABILITA' SECONDARIA DI ACCESSO AL SITO |
| | VEGETAZIONE ED ALBERATURE ESISTENTI |
| | VIABILITA' ESISTENTE |
| | PUNTI QUOTA DA RILIEVO PLANOALTIMETRICO |
| | FUTURA UBICAZIONE AEROGENERATORE |

| POSIZIONAMENTO AEROGENERATORI E CABINA DI CONSEGNA IN COORDINATE GAUSS BOAGA | | |
|---|---|---|
| Aerogeneratore T1 | E: 1440843 | N: 4899785 |
| Aerogeneratore T1b | E: 1441045 | N: 4900030 |
| Aerogeneratore T2 | E: 1442017 | N: 4899644 |
| Cabina di consegna | X: 1444959 | Y: 4896490 |

## KEY-PLAN




PROPONENTE
Elettrostudio S.p.A.
Via Lavaredo, 44/52
I-30174 Venezia - Mestre

elettrostudio

T. +39.041.5349897
F. +39.041.5347981

| N° COMMESSA | | VERIFICA |
|---|---|---|
| 1330 | **IMPIANTO EOLICO "BRIC CHIOGGIA"**<br>DA REALIZZARSI IN COMUNE DI CALICE LIGURE (SV)<br>LOCALITA' BRIC CHIOGGIA E PIAN DEI CORSI<br>PROGETTO DI VARIANTE AEROGENERATORE T1 | Ing. D. Piovanello<br>APPROVAZIONE<br>Ing. M. Ceroni |

ELABORATO **PLANIMETRIA DI RILIEVO PLANOALTIMETRICO AREA AEROGENERATORE T1b**

FOGLIO E FORMATO: 01.02

| FORMATO: | FILE DI ELABORAZIONE: | FILE DI STAMPA: | SCALA: |
|---|---|---|---|
| A0 | NORMALE_BCHE.DIS_TAV_R02.DWG | NORMALE_BCHE.DIS_TAV_R02.DWG | 1:500 |

PROGETTAZIONE
sinèrgo
Sinergo Spa - via Cv. Bembo 152 - 30030 - Maerne di Martellago - Venezia - Italy
tel 041.5403311 - fax 041.640491 - sinergospa.com - info@sinergospa.com

| Progettista : | ing. A. Checchin | Collaboratori : | geom. Andrea Cazzin |
|---|---|---|---|
| Coordinamento : | ing. A. Vecchiato | | |

NUMERO COMMESSA DI PROGETTAZIONE: 5076-03

TIMBRO E FIRMA PROGETTISTA

TIMBRO DEL PROPONENTE

| REV. | DATA | DESCRIZIONE REVISIONE | ELABORAZIONE | VERIFICA | APPROVAZIONE |
|---|---|---|---|---|---|
| 0 | 22/12/2013 | prima emissione | geom. A. Cazzin | Ing. A. Vecchiato | Ing. Arch. A. Checchin |

Cartiglio - Rev. 01

COPYRIGHT CLEANPOWER S.r.l.a. TUTTI I DIRITTI SONO RISERVATI A NORMA DI LEGGE