
PLANIMETRIA DELLA VIABILITA' DI CANTIERE OGGETTO DI VARIANTE

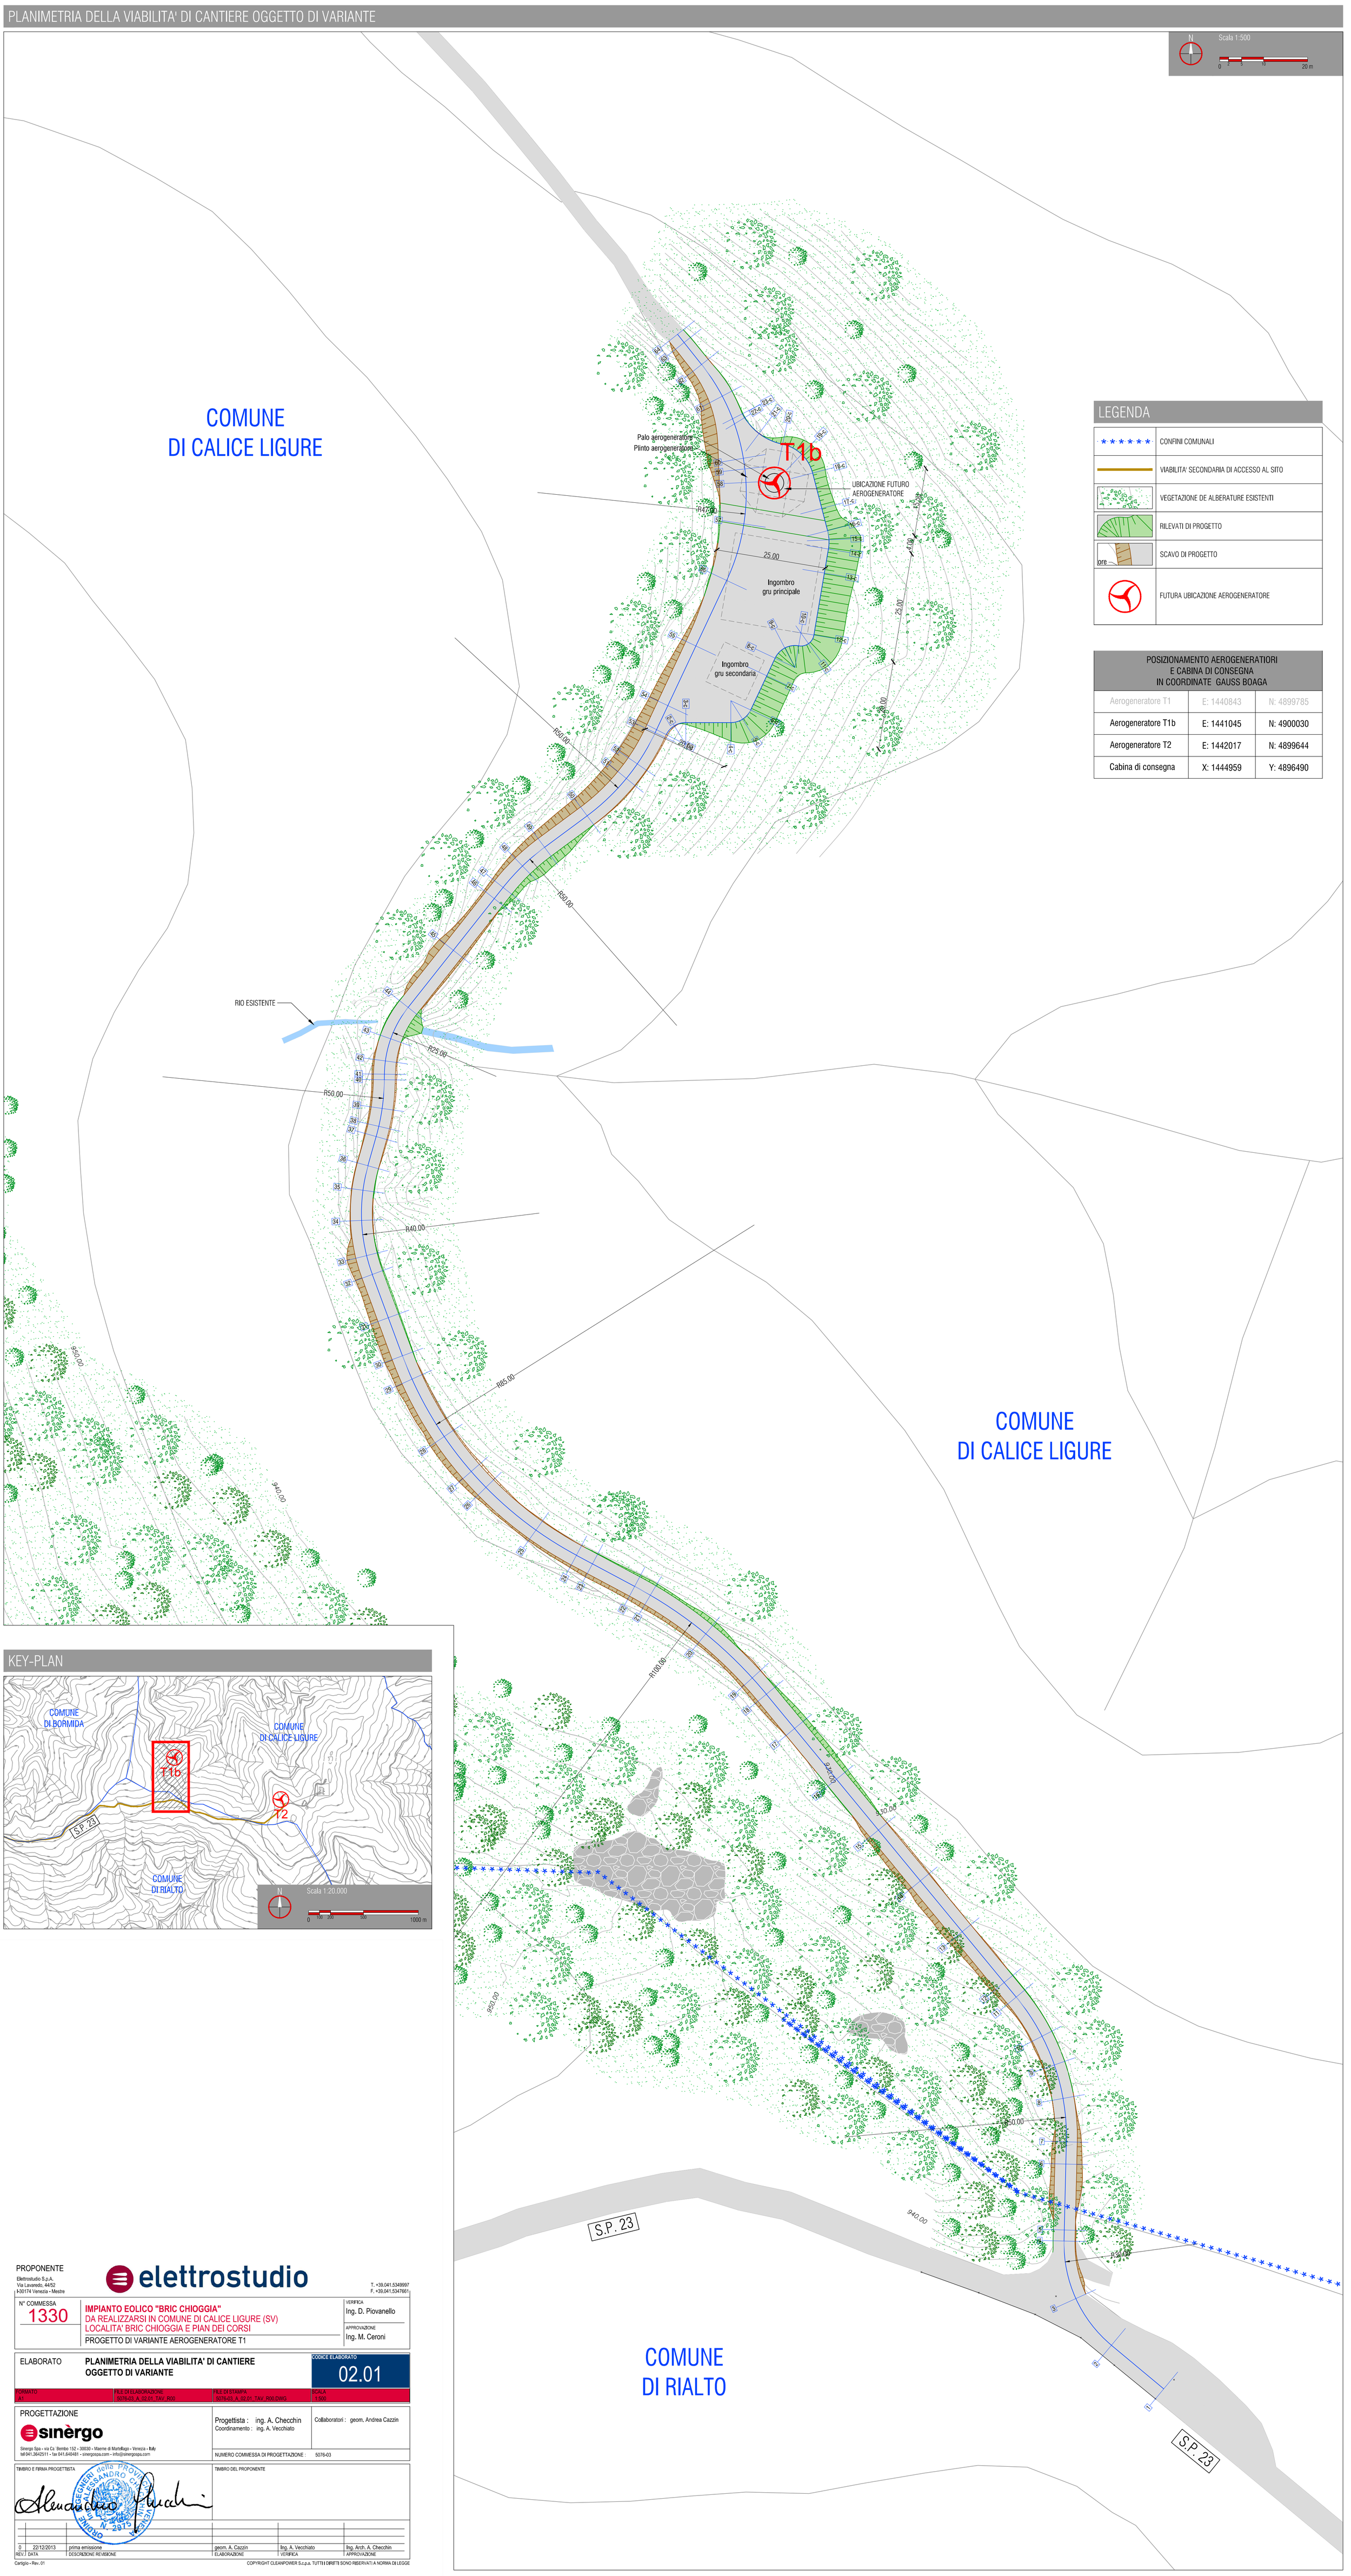

LEGENDA

★★★★★★	CONFINI COMUNALI
	VIABILITA' SECONDARIA DI ACCESSO AL SITO
	VEGETAZIONE DE ALBERATURE ESISTENTI
	RILEVATI DI PROGETTO
	SCAVO DI PROGETTO
	FUTURA UBICAZIONE AEROGENERATORE

POSIZIONAMENTO AEROGENERATIORI E CABINA DI CONSEGNA IN COORDINATE GAUSS BOAGA		
Aerogeneratore T1	E: 1440843	N: 4899785
Aerogeneratore T1b	E: 1441045	N: 4900030
Aerogeneratore T2	E: 1442017	N: 4899644
Cabina di consegna	X: 1444959	Y: 4896490

KEY-PLAN

PROPONENTE

Elettrostudio S.p.A.
Via Lavoratio, 44/02
it-30174 Venezia - Mestre

elettrostudio

T.: +39.041.5346997
F.: +39.041.5347981

N° COMMESSA
1330

IMPIANTO EOLICO "BRIC CHIOGGIA"
DA REALIZZARSI IN COMUNE DI CALICE LIGURE (SV)
LOCALITA' BRIC CHIOGGIA E PIAN DEI CORSI
PROGETTO DI VARIANTE AEROGENERATORE T1

VERIFICA: Ing. D. Piovanello
APPROVAZIONE: Ing. M. Ceroni

ELABORATO: PLANIMETRIA DELLA VIABILITA' DI CANTIERE OGGETTO DI VARIANTE

CODICE ELABORATO: 02.01

FORMATO	FILE ELABORATO	FILE ESTRATTO	SCALA
A1	SERVIZI_B_SCUR_TAV_ROC	SERVIZI_B_SCUR_TAV_RIDLIVIG	1:500

PROGETTAZIONE

sinèrgo

Sinergo Spa - via Cv. Bembo 132 – 30030 – Marmirolo (Mantova) – Italy
tel/fax +39.0376 – 431211 – fax 0376 – 860491 – sinergospa.com – info@sinergospa.com

Progettista : ing. A. Checchin
Coordinamento : ing. A. Vecchiato

Collaboratori : geom. Andrea Cazzin

NUMERO COMMESSA DI PROGETTAZIONE: 5076-03

TIMBRO E FIRMA PROGETTISTA

TIMBRO DEL PROPONENTE

N°	DATA	DESCRIZIONE REVISIONE	ELABORAZIONE	VERIFICA	APPROVAZIONE
0	22/12/2013	prima emissione	geom. A. Cazzin	Ing. A. Vecchiato	Ing. Arch. A. Checchin

REV. DATA

Cartiglio - Rev. 01

COPYRIGHT CLEANPOWER S.r.l.a. TUTTI I DIRITTI SONO RISERVATI A NORMA DI LEGGE