
PLANIMETRIA DELLA VIABILITA' DI ESERCIZIO

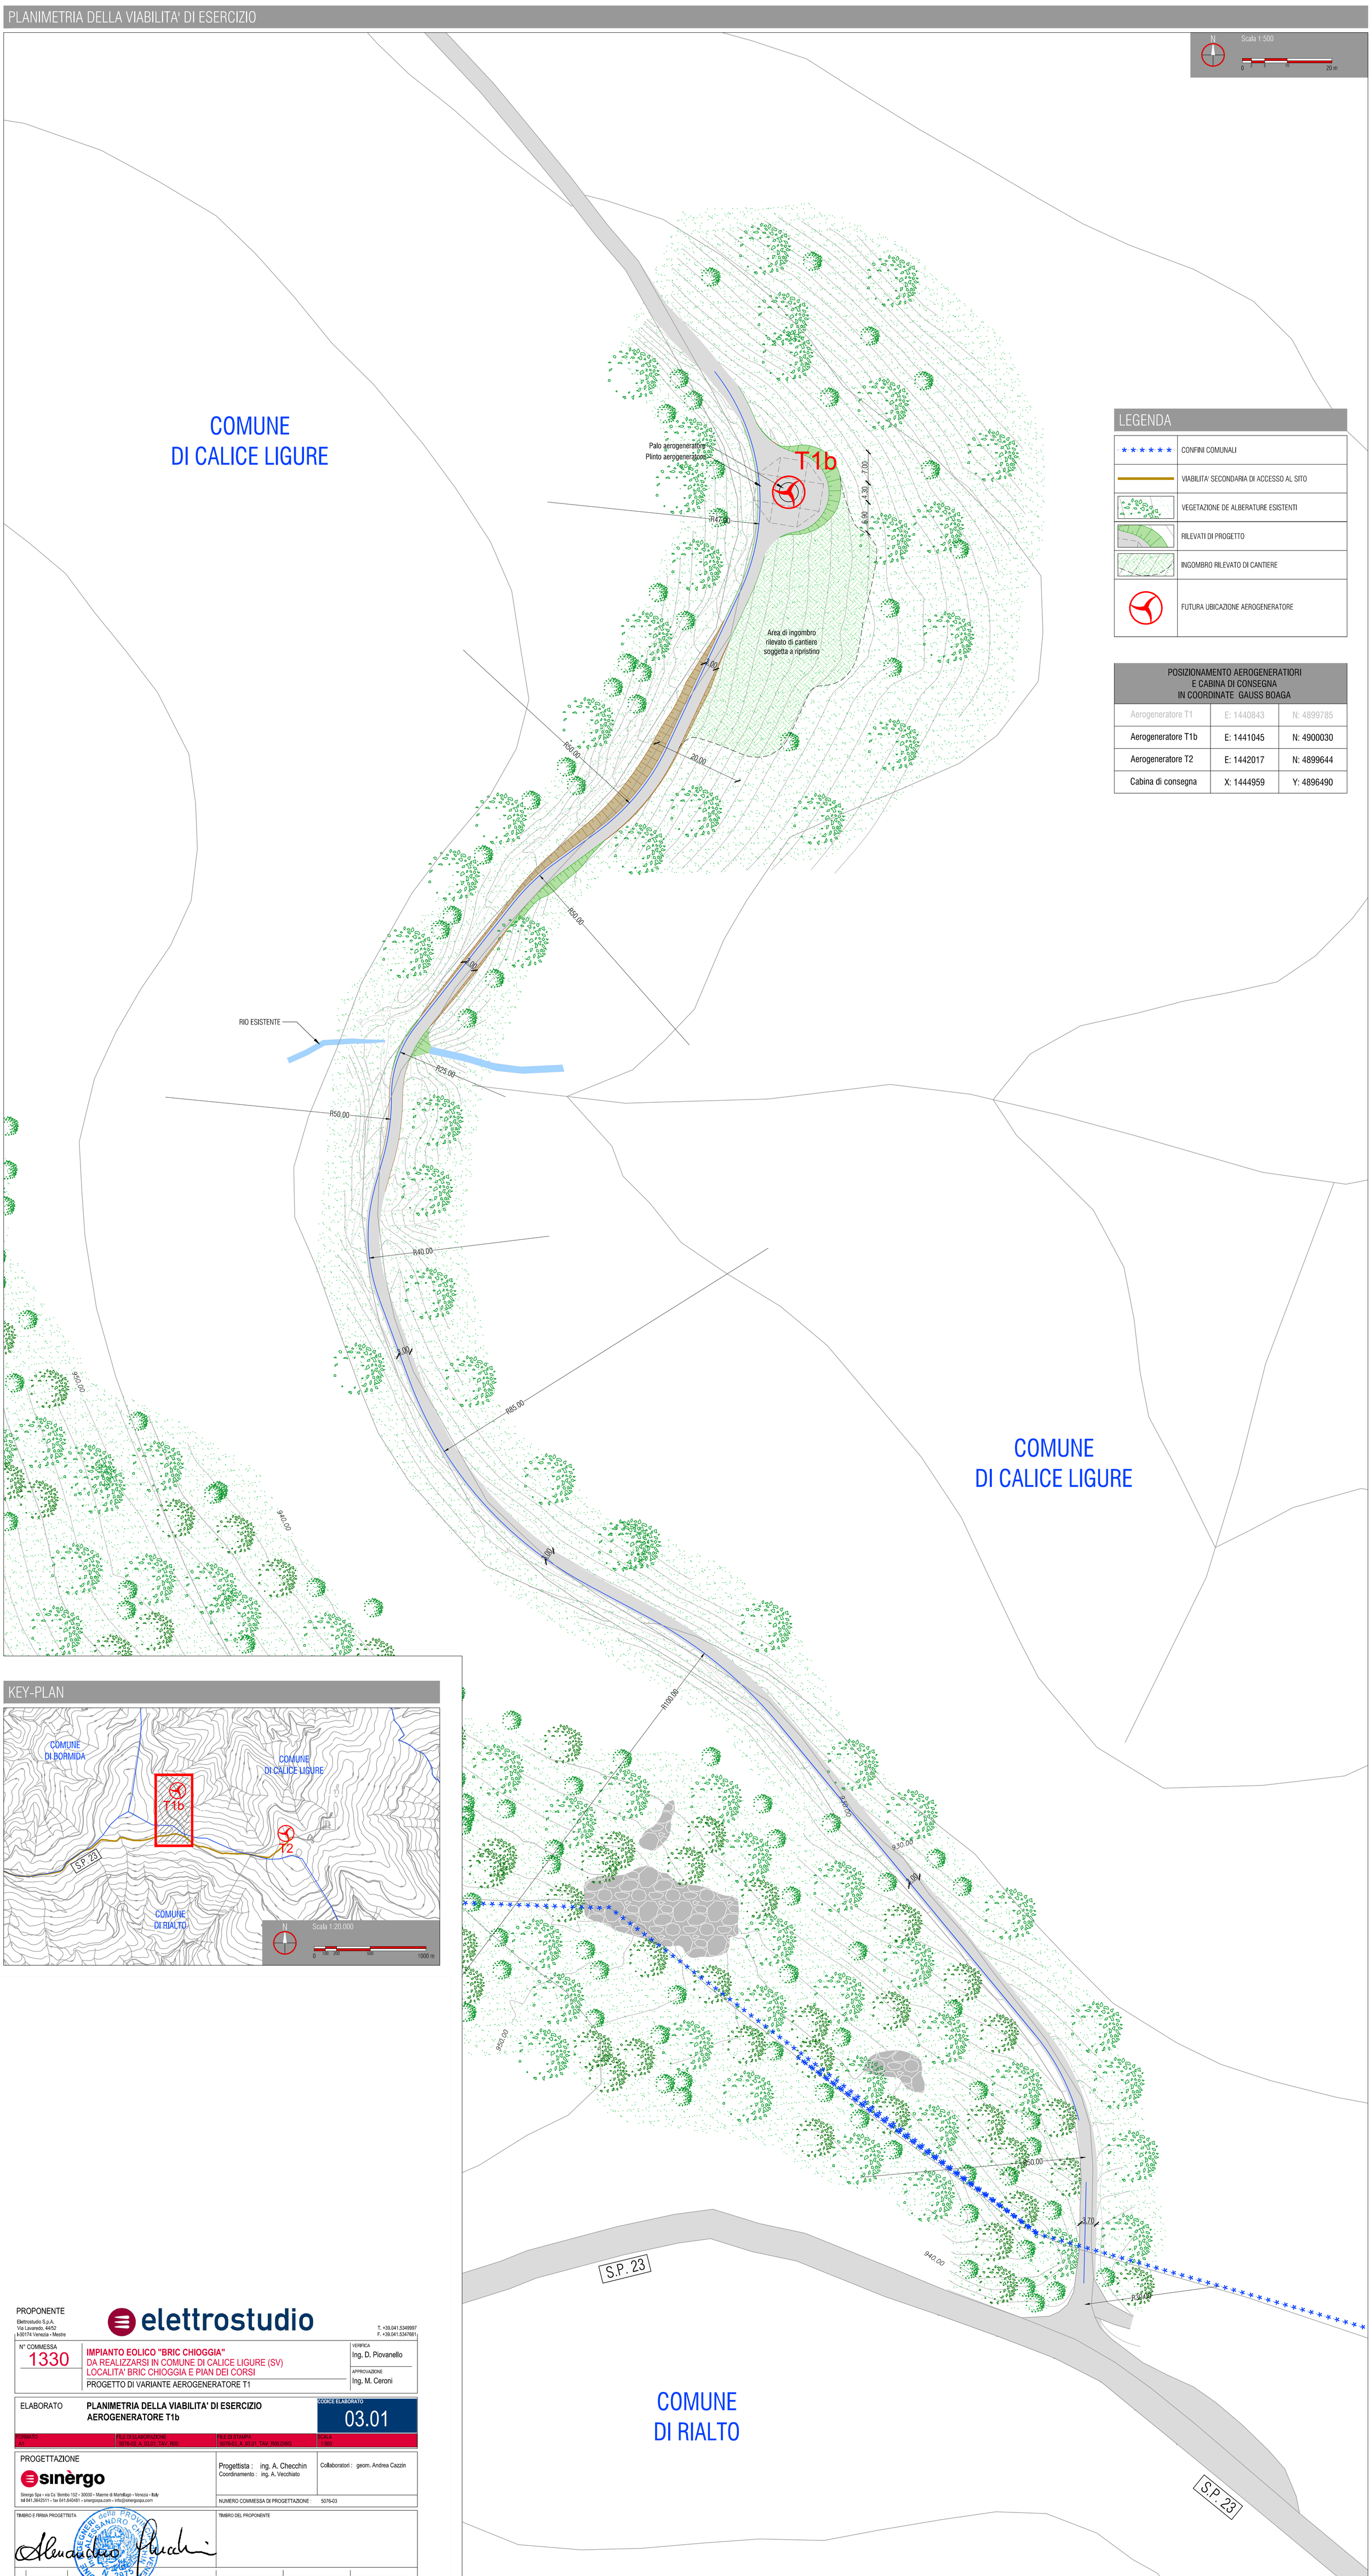

LEGENDA

★★★★★★	CONFINI COMUNALI
	VIABILITA' SECONDARIA DI ACCESSO AL SITO
	VEGETAZIONE DE ALBERATURE ESISTENTI
	RILEVATI DI PROGETTO
	INGOMBRO RILEVATO DI CANTIERE
	FUTURA UBICAZIONE AEROGENERATORE

POSIZIONAMENTO AEROGENERATORI E CABINA DI CONSEGNA IN COORDINATE GAUSS BOAGA

Aerogeneratore T1	E: 1440843	N: 4899785
Aerogeneratore T1b	E: 1441045	N: 4900030
Aerogeneratore T2	E: 1442017	N: 4899644
Cabina di consegna	X: 1444959	Y: 4896490

KEY-PLAN

PROPONENTE
Elettrostudio S.p.A.
Via Lavaredo, 44/52
p.30/714 Venezia - Mestre

elettrostudio

T. +39.041.5346997
F. +39.041.5347601

N° COMMESSA
1330

IMPIANTO EOLICO "BRIC CHIOGGIA"
DA REALIZZARSI IN COMUNE DI CALICE LIGURE (SV)
LOCALITA' BRIC CHIOGGIA E PIAN DEI CORSI
PROGETTO DI VARIANTE AEROGENERATORE T1

VERIFICA: Ing. D. Piovanello
APPROVAZIONE: Ing. M. Ceroni

ELABORATO: **PLANIMETRIA DELLA VIABILITA' DI ESERCIZIO AEROGENERATORE T1b**

CODICE ELABORATO: 03.01

FORMATO	FILE DI ELABORAZIONE	FILE DI STAMPA	SCALA
A1	5076-03_A_03-01_TAV_R00	5076-03_A_03-01_TAV_R00.DWG	1:500

PROGETTAZIONE
sinèrgo
Sinergo Spa - via Cv. Bembo 152 - 30030 - Maerne di Martellago - Venezia - Italy
tel 041.2642511 - fax 041.5404481 - sinergospa.com - info@sinergospa.com

Progettista: ing. A. Checchin
Coordinamento: ing. A. Vecchiato
Collaboratori: geom. Andrea Cazzin

NUMERO COMMESSA DI PROGETTAZIONE: 5076-03

TIMBRO E FIRMA PROGETTISTA

ORDINE DEGLI ARCHITETTI PIANIFICATORI PAESAGGISTI E CONSERVATORI DELLA PROVINCIA DI VENEZIA
Arch. ALESSANDRO CHECCHIN
N. 2915
SEZIONE A

TIMBRO DEL PROPONENTE

REV.	DATA	DESCRIZIONE REVISIONE	ELABORAZIONE	VERIFICA	APPROVAZIONE
0	22/12/2013	prima emissione	geom. A. Cazzin	Ing. A. Vecchiato	Ing. Arch. A. Checchin

Cartiglio - Rev. 01

COPYRIGHT CLEANPOWER S.r.l.p.a. TUTTI I DIRITTI SONO RISERVATI A NORMA DI LEGGE