TAVOLA 6

SEZIONI TRASVERSALI

PROGETTO

- SEZIONE 14.2 / SEZIONE 19.1 -

SCALA 1 : 500

PROVINCIA DI IMPERIA
(SEZIONE VIABILITA' E TRASPORTI)

Progetto preliminare per variante della SS 28 per la tratta da Imperia a Pontedassio

6

RESPONSABILE DEL PROCEDIMENTO
Dott. Ing. Michele Russo
Responsabile del settore viabilità e trasporti
della Provincia di Imperia


Geom. Mario Alberti
studio in Via Argine Sinistro 34
18100 Imperia (IM)

Dott. Ing. Gianluigi Spadari
studio in Via Soccorso 26
17027 Pietra Ligure (Sv)

Dott. Arch. Marco Gandolfo
studio in Via Roma 22
17037 Ortovero (Sv)

V289
REGIONE LIGURIA
VALUTAZIONE IMPATTO AMBIENTALE
ALLEGATI ALLA NOTA N° 104766
DEL 09.07.2012


SEZIONE N° 14.2
Scala H 1/500
Scala V 1/500

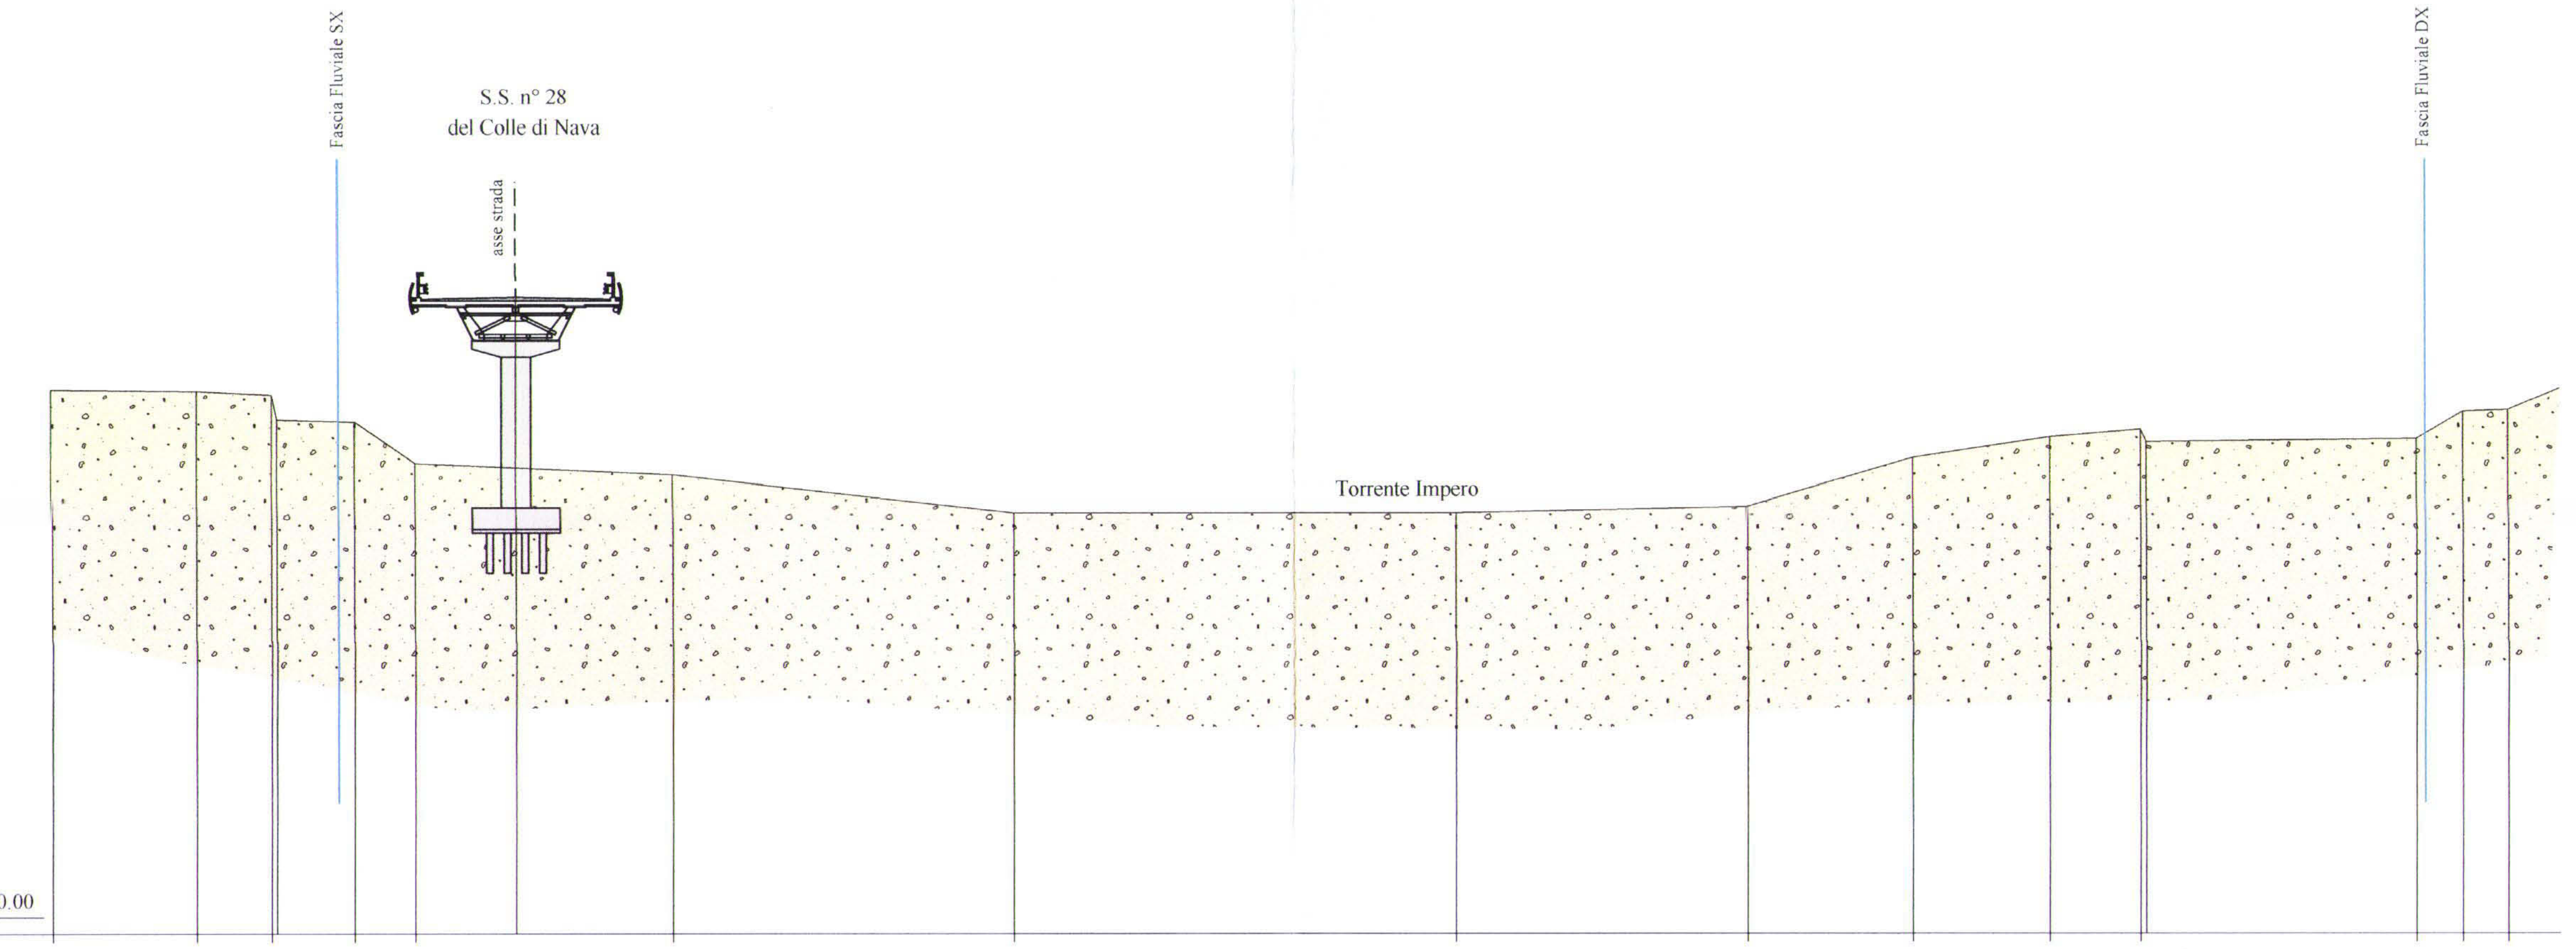

Codice	Progressiva	Parziale	Quota
523	0.00		32.53
523	8.65	8.65	32.45
523	13.14	4.49	32.20 / 30.71
523	18.11	4.97	30.58
523	21.72	3.61	28.11
523	37.13	15.41	27.45
523	57.51	20.38	25.21
523	84.13	26.62	25.20
523	101.53	17.40	25.55
523	111.43	9.90	28.43
523	119.63	8.20	29.66
523	125.08	5.45	30.12 / 29.38
523	141.27	16.19	29.56
523	144.05	2.78	31.20
523	146.73	2.68	31.30

Quota Progetto: 38.00

SEZIONE N° 19.1
Scala H 1/500
Scala V 1/500

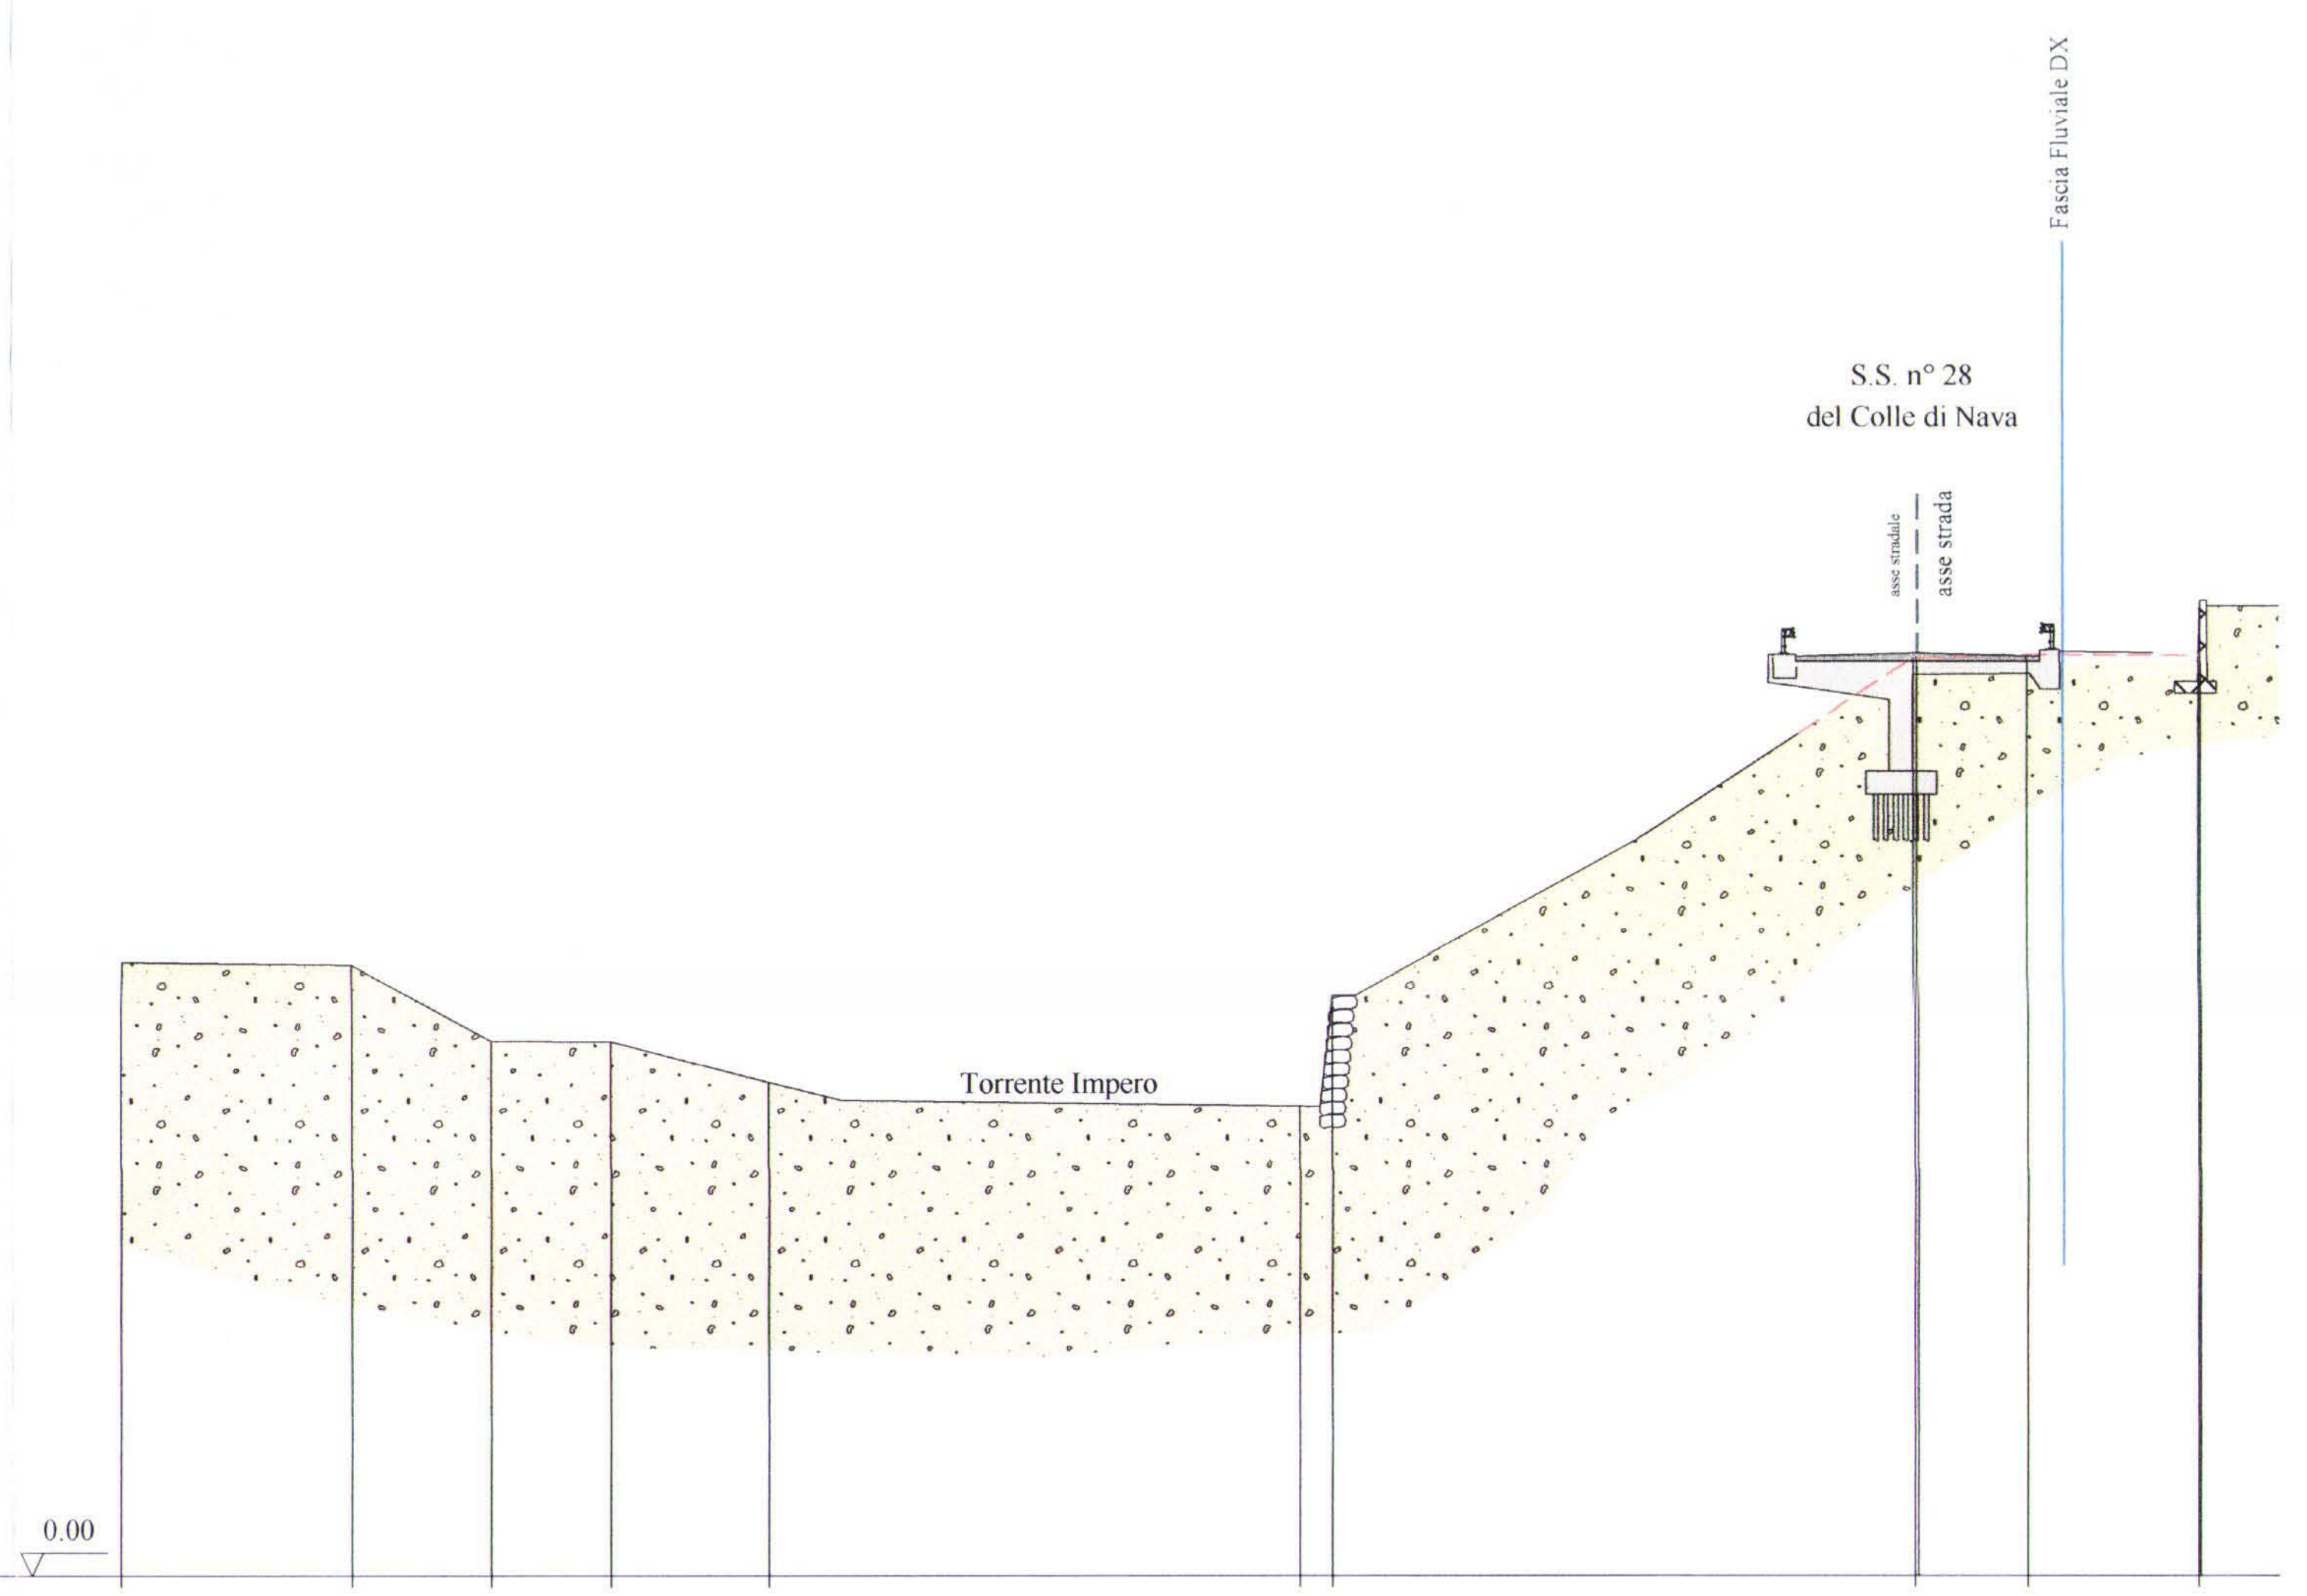

Codice	Progressiva	Parziale	Quota
523	0.00		26.55
523	10.00	10.00	26.42
523	16.02	6.02	23.15
523	21.17	5.15	23.13
523	28.02	6.85	21.35
523	50.96	22.94	20.30
523	52.36	1.40	25.11
523	77.54	25.18	39.60
523	82.41	4.87	39.74
523	89.81	7.40	39.70

Quota Progetto: 39.80