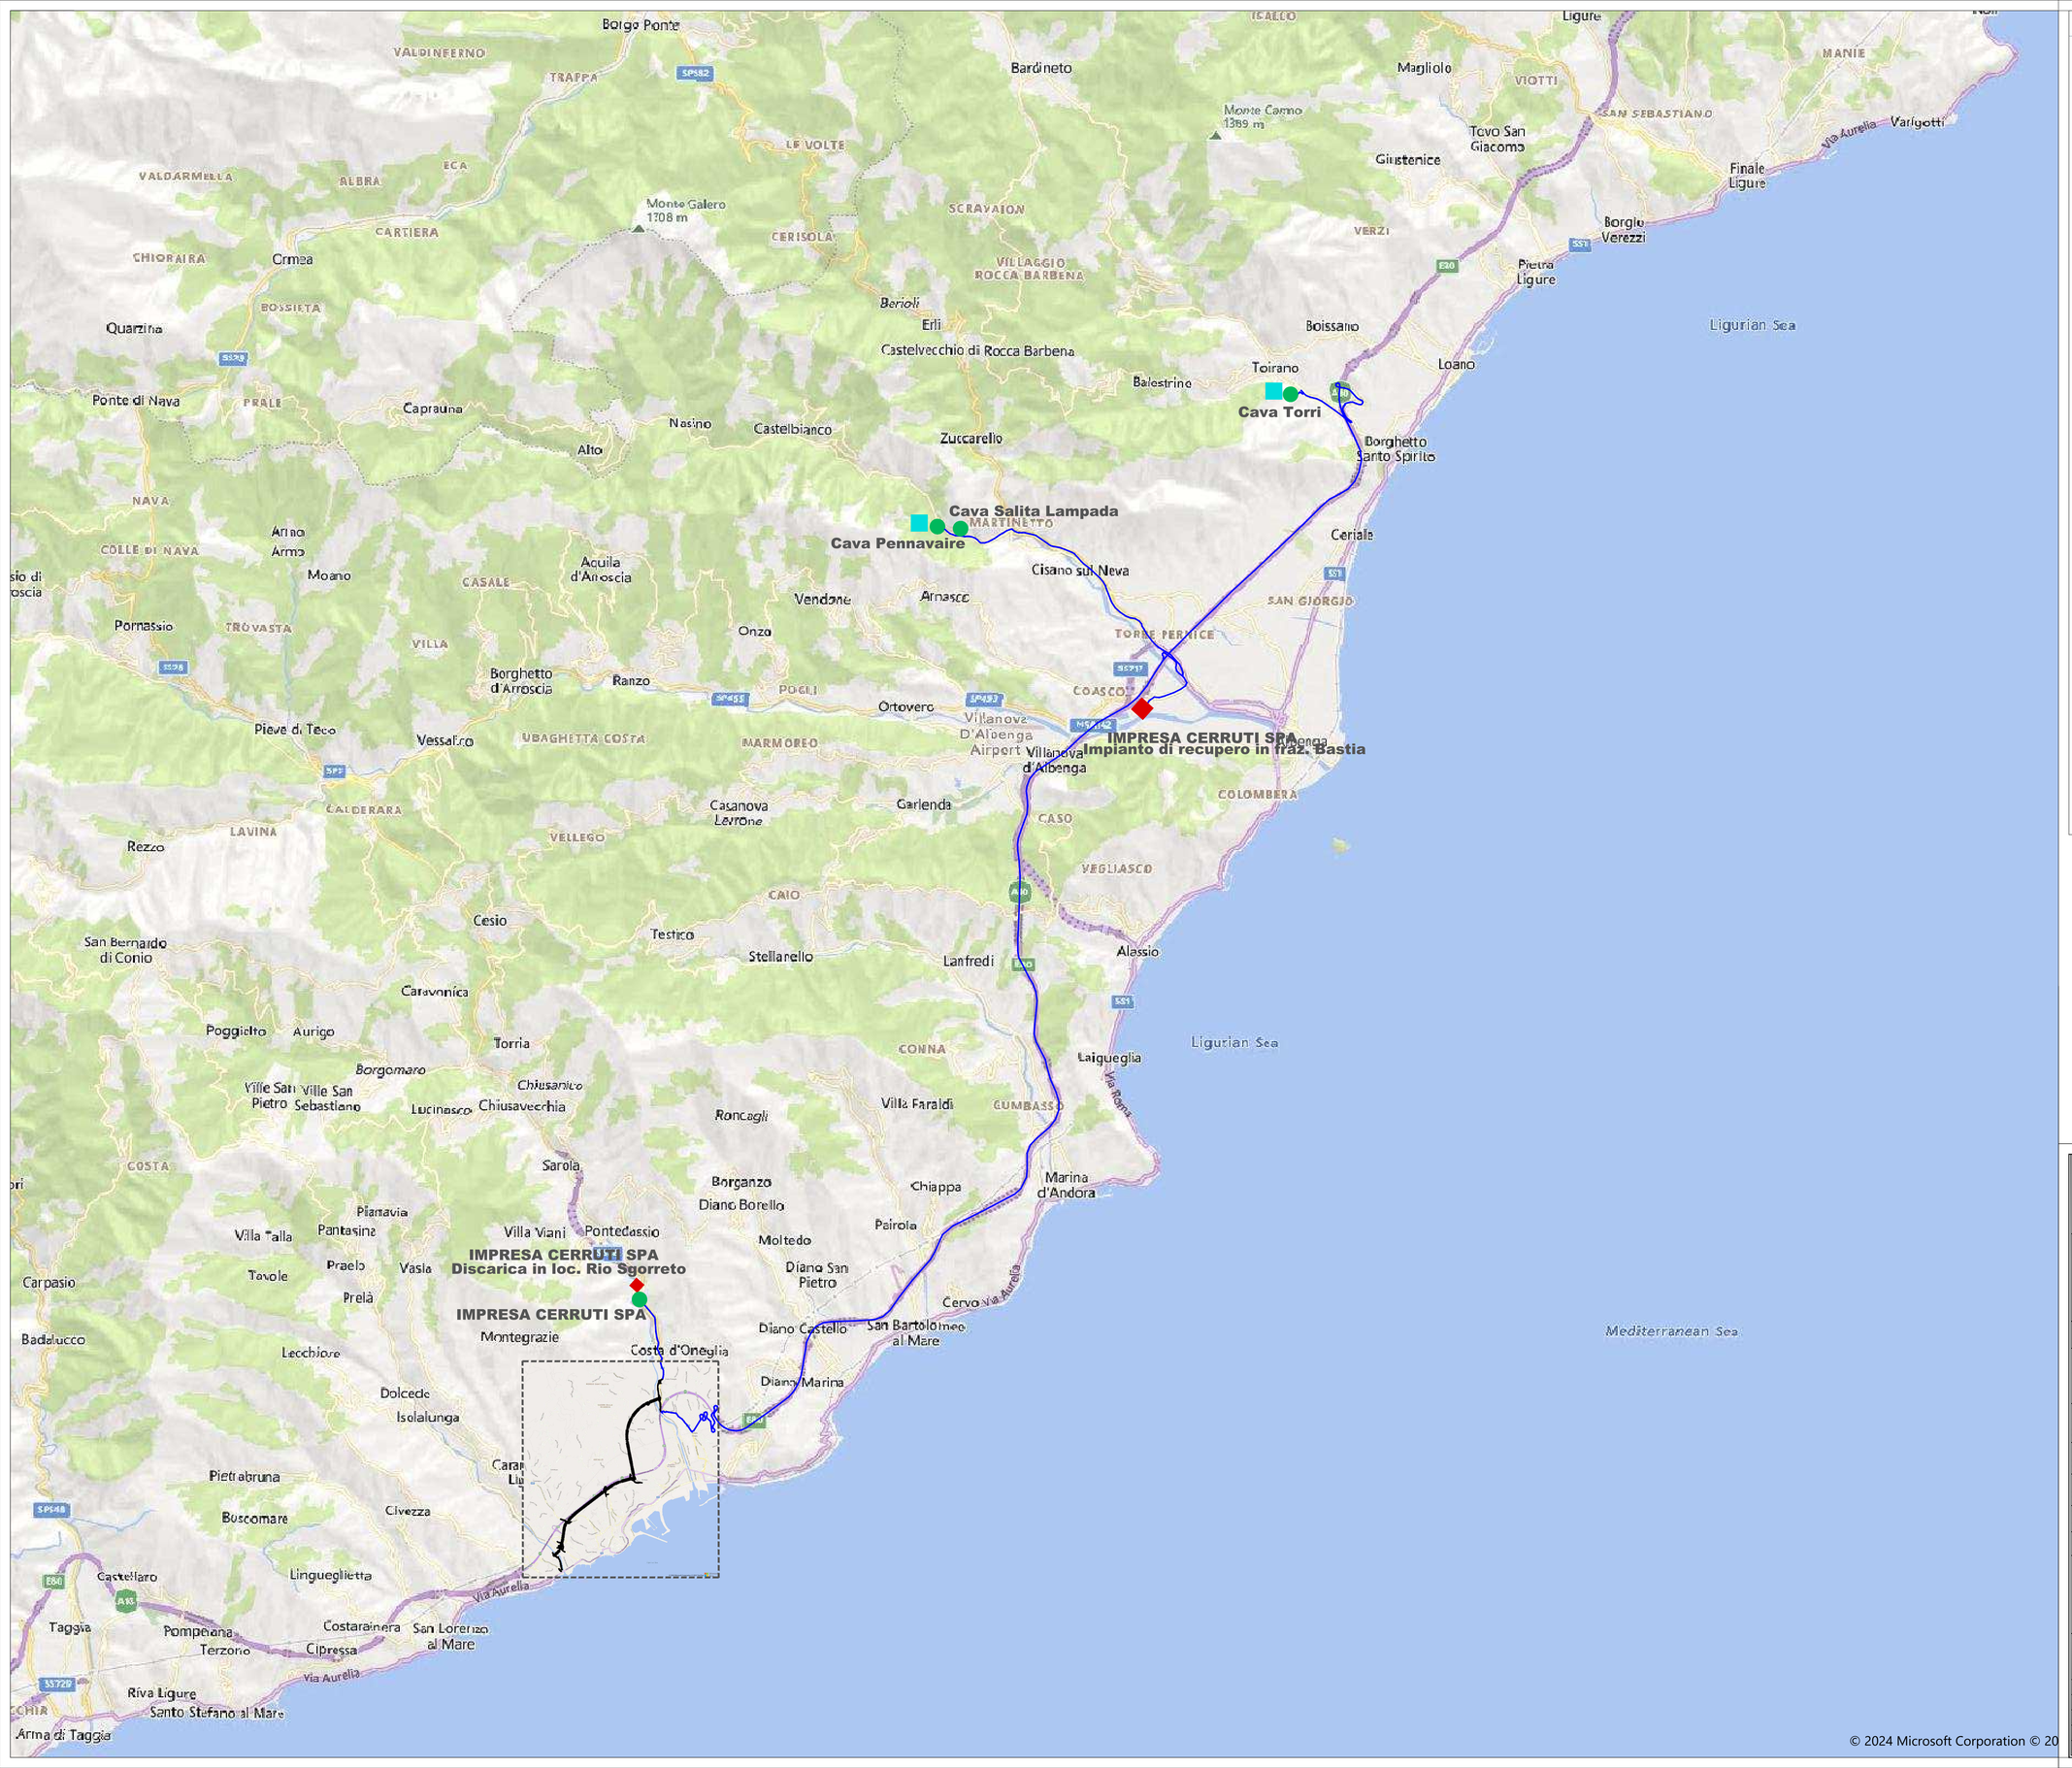


LEGENDA

- SITI DI CAVA PER APPROVVIGIONAMENTO INERTI
- SITI DI DESTINAZIONE FINALE DELLE TERRE E ROCCE DA SCAVO
- IMPIANTI DI RECUPERO
- AREA DELL'INTERVENTO
- VIABILITA' ESISTENTE UTILIZZATA PER IL TRASPORTO DEI MATERIALI

SITI DI CAVA PER APPROVVIGIONAMENTO INERTI

Nome impianto	Ubicazione	Materiale prodotto	Distanza
IMPRESA CERRUTI SPA	Imperia (IM)	cls e bitumi	2 km
Cava Salita Lampada IMPRESA CERRUTI SPA	Albenga (SV)	inerti	35 km
Cava Pennavaire TRE TORRI COSTRUZIONI SRLS	Castelbianco (SV)	inerti	38 km
Cava Torri IMPRESA CERRUTI SPA	Toirano (SV)	inerti	41 km

SITI DI DESTINAZIONE FINALE DELLE TERRE E ROCCE DA SCAVO

Nome impianto	Ubicazione	Materiale accettato	Distanza
Cava Pennavaire TRE TORRI COSTRUZIONI SRLS	Castelbianco (SV)	terre e rocce da scavo	38 km
Cava Torri IMPRESA CERRUTI SPA	Toirano (SV)	terre e rocce da scavo	41 km

IMPIANTI DI RECUPERO E DISCARICHE DI INERTI

Nome impianto	Ubicazione	CER autorizzati	Distanza
IMPRESA CERRUTI SPA Discarica in loc. Rio Sgorreto	Pontedassio (IM)	170101, 170302, 170504, 170904	4 km
IMPRESA CERRUTI SPA Impianto di recupero in fraz. Bastia	Bastia d'Albenga (SV)	170101, 170302, 170504, 170904	30 km

Anas GRUPPO FS ITALIANE — Direzione Tecnica

S.S. n°1 AURELIA
VARIANTE ALL'ABITATO DI IMPERIA
LOTTO 1
DA SVINCOLO TORRENTE PRINO A SVINCOLO IMPERO

PROGETTO DEFINITIVO — COD. GE271

PROGETTAZIONE: RAGGRUPPAMENTO TEMPORANEO PROGETTISTI
MANDATARIA: PRO ITER Progetto Infrastrutture Territorio s.r.l.
MANDANTI: ViA INGEGNERIA

IL RESPONSABILE DELL'INTEGRAZIONE DELLE PRESTAZIONI SPECIALISTICHE:
Ing. Riccardo Formichi – Società Pro Iter Srl
Ordine Ingegneri Provincia di Milano n. 18045

IL GEOLOGO:
Geol. Massimo Mezzanzanica – Società Pro Iter Srl
Ordine Geologi Regione Lombardia n. A742

IL COORDINATORE PER LA SICUREZZA IN FASE DI PROGETTAZIONE:
Ing. Matteo Di Girolamo – Società VIA Ingegneria Srl
Ordine Ingegneri Provincia di Roma n. A° 15138

VISTO: IL RESP. DEL PROCEDIMENTO:
Ing. Fabrizio Cardone

PROTOCOLLO: DATA:

IL PROGETTISTA:
Geol. Massimo Mezzanzanica – Società Pro Iter Srl
Ordine Geologi Regione Lombardia n. A742

DOTT.ING. FORMICHI RICCARDO — Sez.A Settori: b) Civile e ambientale c) Industriale — n° A 18045 — MILANO

ORDINE GEOLOGI REGIONE LOMBARDIA — Mezzanzanica Massimo — sez. A 742

02 - GEOLOGIA E GEOTECNICA
02.02 - PIANO DI GESTIONE MATERIE
Planimetria ubicativa dei siti di cava e deposito

CODICE PROGETTO		NOME FILE	REVISIONE	SCALA
PROGETTO: DPGE2710 — LIV. PROG.: D — 23		T00GE02GEOCD01A.pdf		
		CODICE ELAB.: T00GE02GEOCD01	A	1:50000

REV.	DESCRIZIONE	DATA	REDATTO	VERIFICATO	APPROVATO
D					
C					
B					
A	EMISSIONE	Gennaio 2024	Provera	Mezzanzanica	Formichi