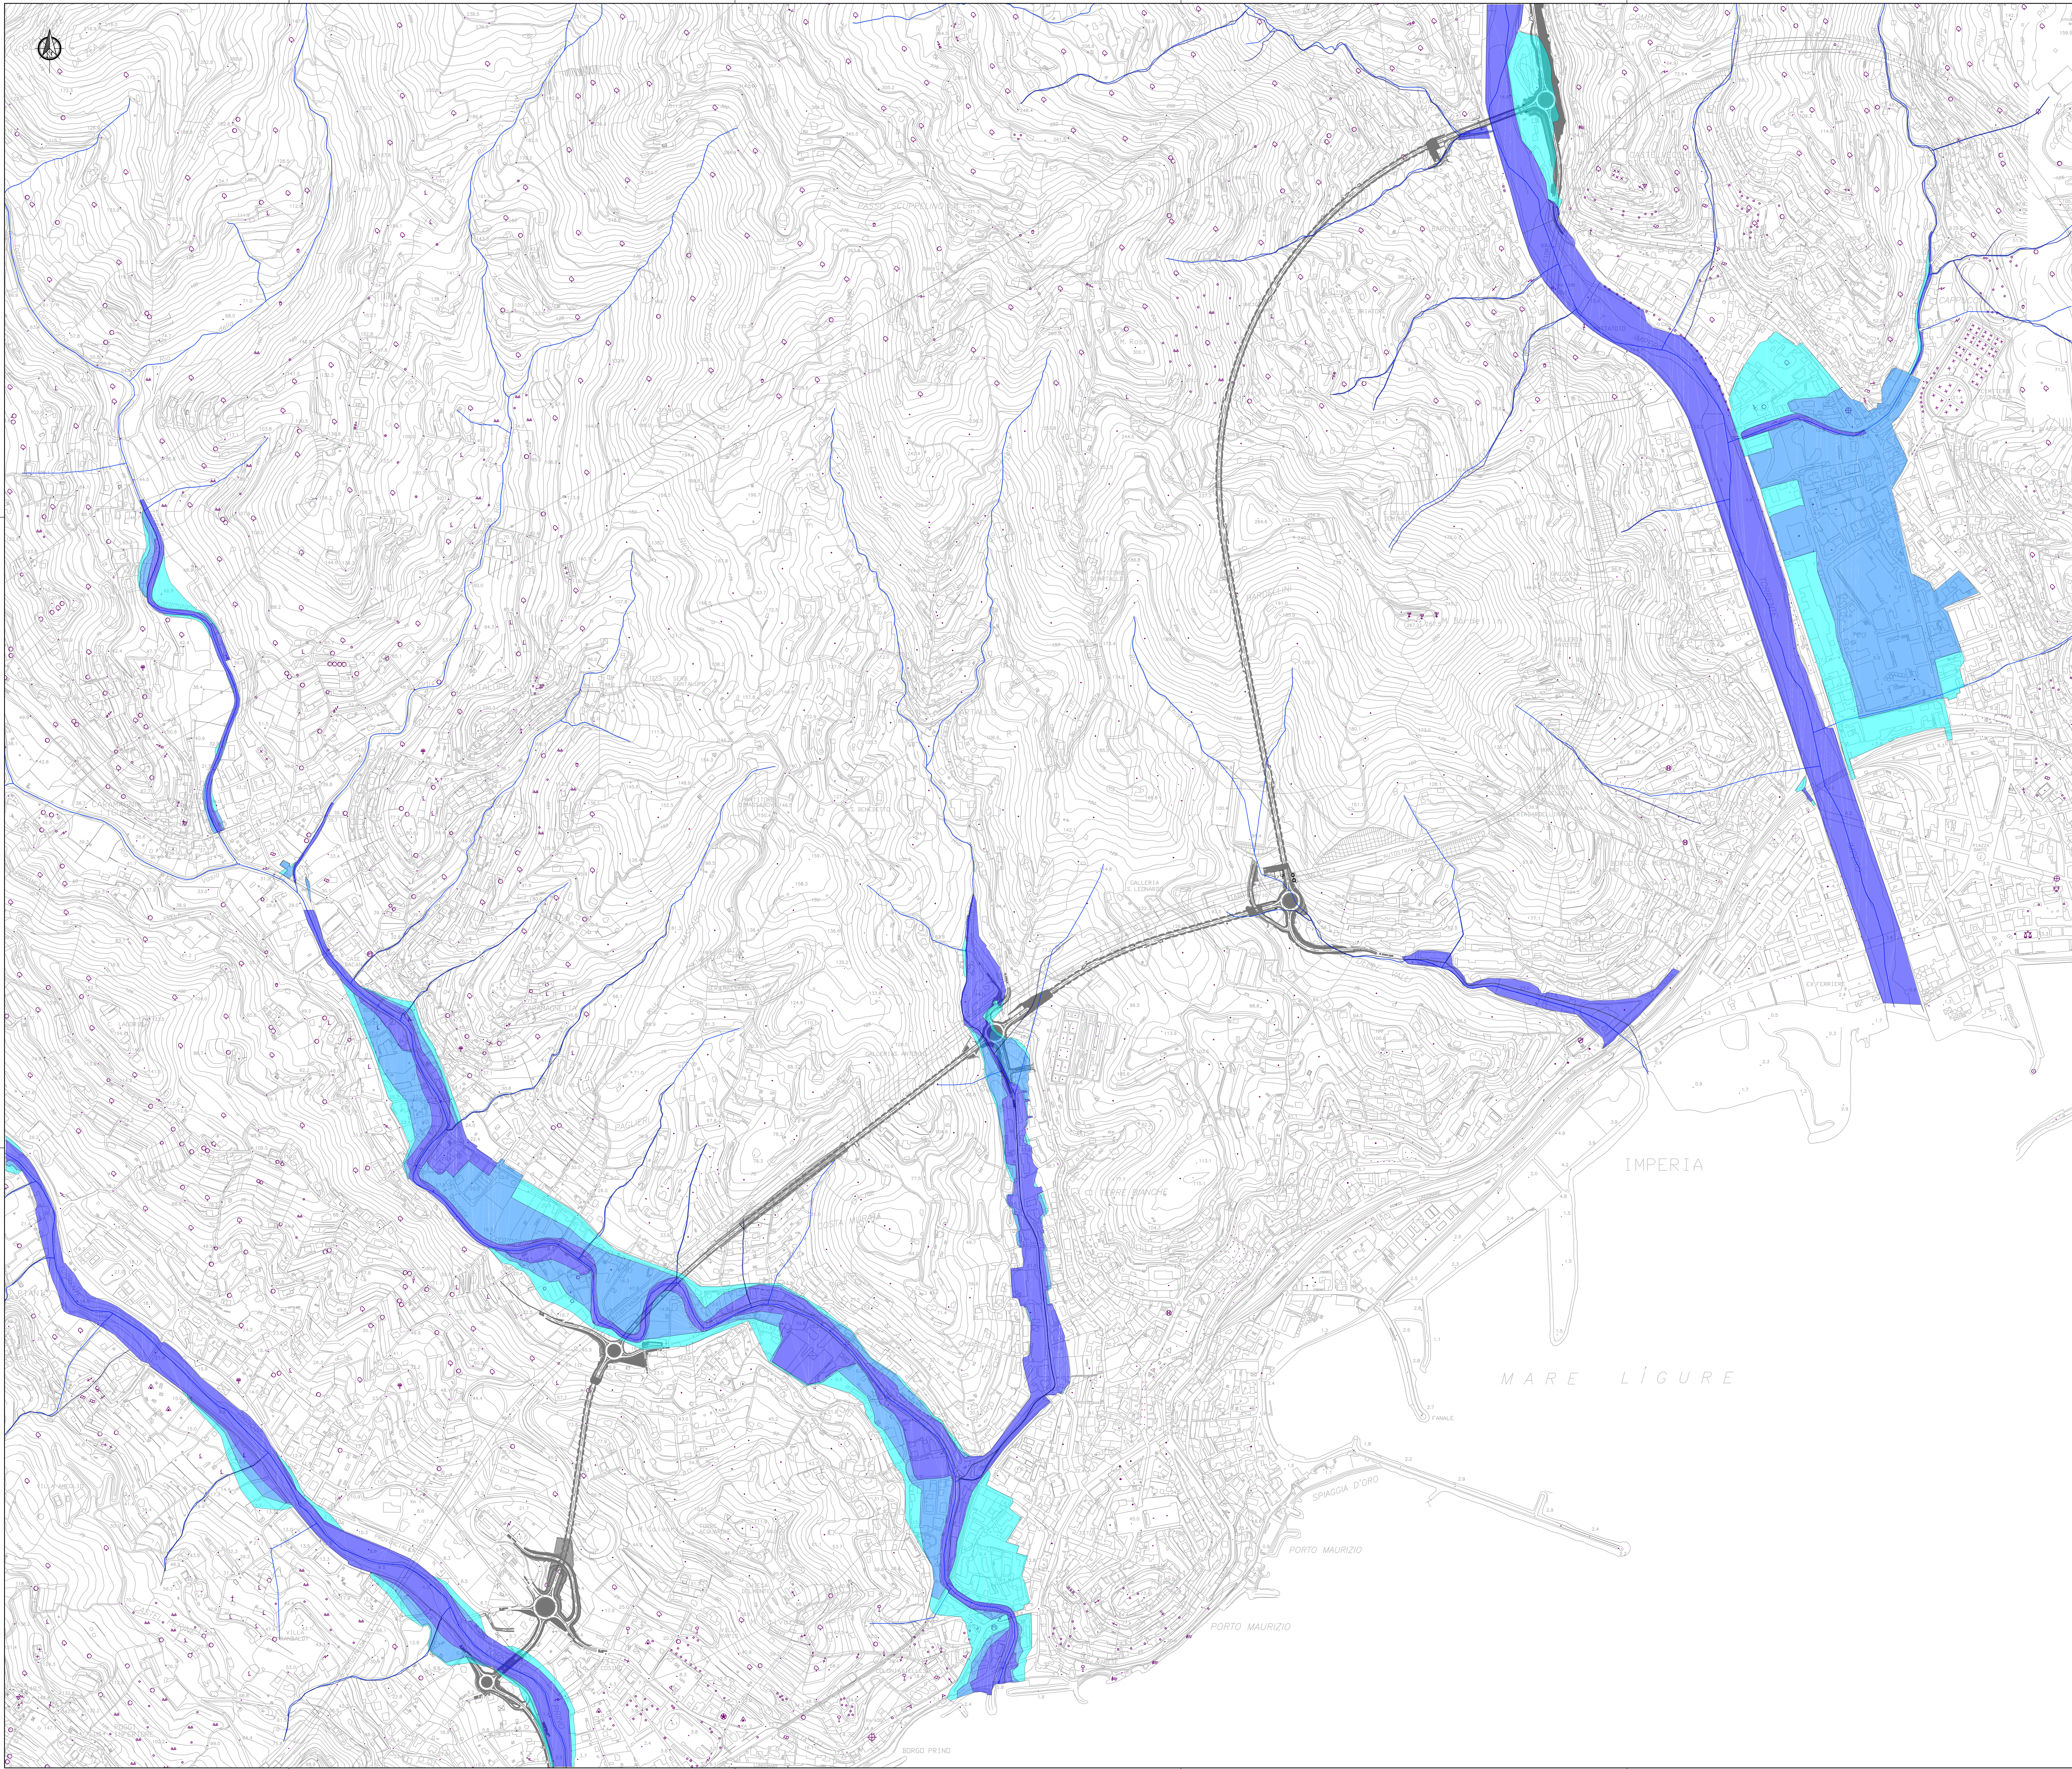


LEGENDA:

- P3 - HPH: ALLUVIONI FREQUENTI - TEMPO DI RITORNO COMPRESO TRA 20 E 50 ANNI (ELEVATA PROBABILITA')
- P2 - MPH: ALLUVIONI POCO FREQUENTI - TEMPO DI RITORNO TRA 100 E 200 ANNI (MEDIA PROBABILITA')
- P1 - LPH: ALLUVIONI RARE - TEMPO DI RITORNO SUPERIORE AI 500 ANNI (BASSA PROBABILITA')

anas
GRUPPO FS ITALIANE

Direzione Tecnica

S.S. n°1 AURELIA
VARIANTE ALL'ABITATO DI IMPERIA
LOTTO 1
DA SVINCOLO TORRENTE PRINO A SVINCOLO IMPERO

PROGETTO DEFINITIVO

COD. GE271

PROGETTAZIONE:
RAGGRUPPAMENTO TEMPORANEO PROGETTISTI

MANDATARIA: PRO ITER Progetto Infrastrutture Territorio s.r.l.

MANDANTI: delta ingegneria, VIA INGEGNERIA

IL RESPONSABILE DELL'INTEGRAZIONE DELLE PRESTAZIONI SPECIALISTICHE:
Ing. Riccardo Formichi – Società Pro Iter Srl
Ordine Ingegneri Provincia di Milano n. 18045

IL PROGETTISTA:
Ing. Riccardo Formichi – Società Pro Iter Srl
Ordine Ingegneri Provincia di Milano n. 18045

IL GEOLOGO:
Geol. Massimo Mezzanzanica – Società Pro Iter Srl
Ordine Geologi Regione Lombardia n. A762

IL COORDINATORE PER LA SICUREZZA IN FASE DI PROGETTAZIONE:
Ing. Matteo Di Girolamo – Società VIA Ingegneria Srl
Ordine Ingegneri Provincia di Roma n. n° 15138

ORDINE DEGLI INGEGNERI DELLA PROVINCIA DI MILANO
DOTT.ING. FORMICHI RICCARDO
Sez.A Settori: a) civile e ambientale b) industriale c) dell'informazione
n° A 18045

VISTO: IL RESP. DEL PROCEDIMENTO:
Ing. Fabrizio Cardone

PROTOCOLLO: DATA:

03 - IDROLOGIA ED IDRAULICA
03.01 - INTERFERENZE CON IL RETICOLO IDROGRAFICO
Carta tematica relativa alla pianificazione di assetto - P.G.R.A.

CODICE PROGETTO — PROGETTO: DPGE2710 LIV. PROG.: D 23

NOME FILE: T00ID01IDRCT02B.pdf

CODICE ELAB.: T00ID01IDRCT02

REVISIONE: B

SCALA: 1:5000

REV.	DESCRIZIONE	DATA	REDATTO	VERIFICATO	APPROVATO
D					
C					
B	REVISIONE A SEGUITO DI ISTRUTTORIA ANAS PER AVVIO PROCEDURA VIA	Maggio 2024	Argirò	Besio	Formichi
A	EMISSIONE	Gennaio 2024	Argirò	Besio	Formichi