
LEGENDA


- ANDAMENTO DEL TERRENO
- LIVELLO IDRICO TR 200 ANNI - STATO DI FATTO
- LIVELLO IDRICO TR 200 ANNI - PROGETTO
- LIVELLO DELL'ENERGIA TR 200 ANNI - STATO DI FATTO
- LIVELLO DELL'ENERGIA TR 200 ANNI - PROGETTO
- SPONDA SINISTRA
- SPONDA DESTRA

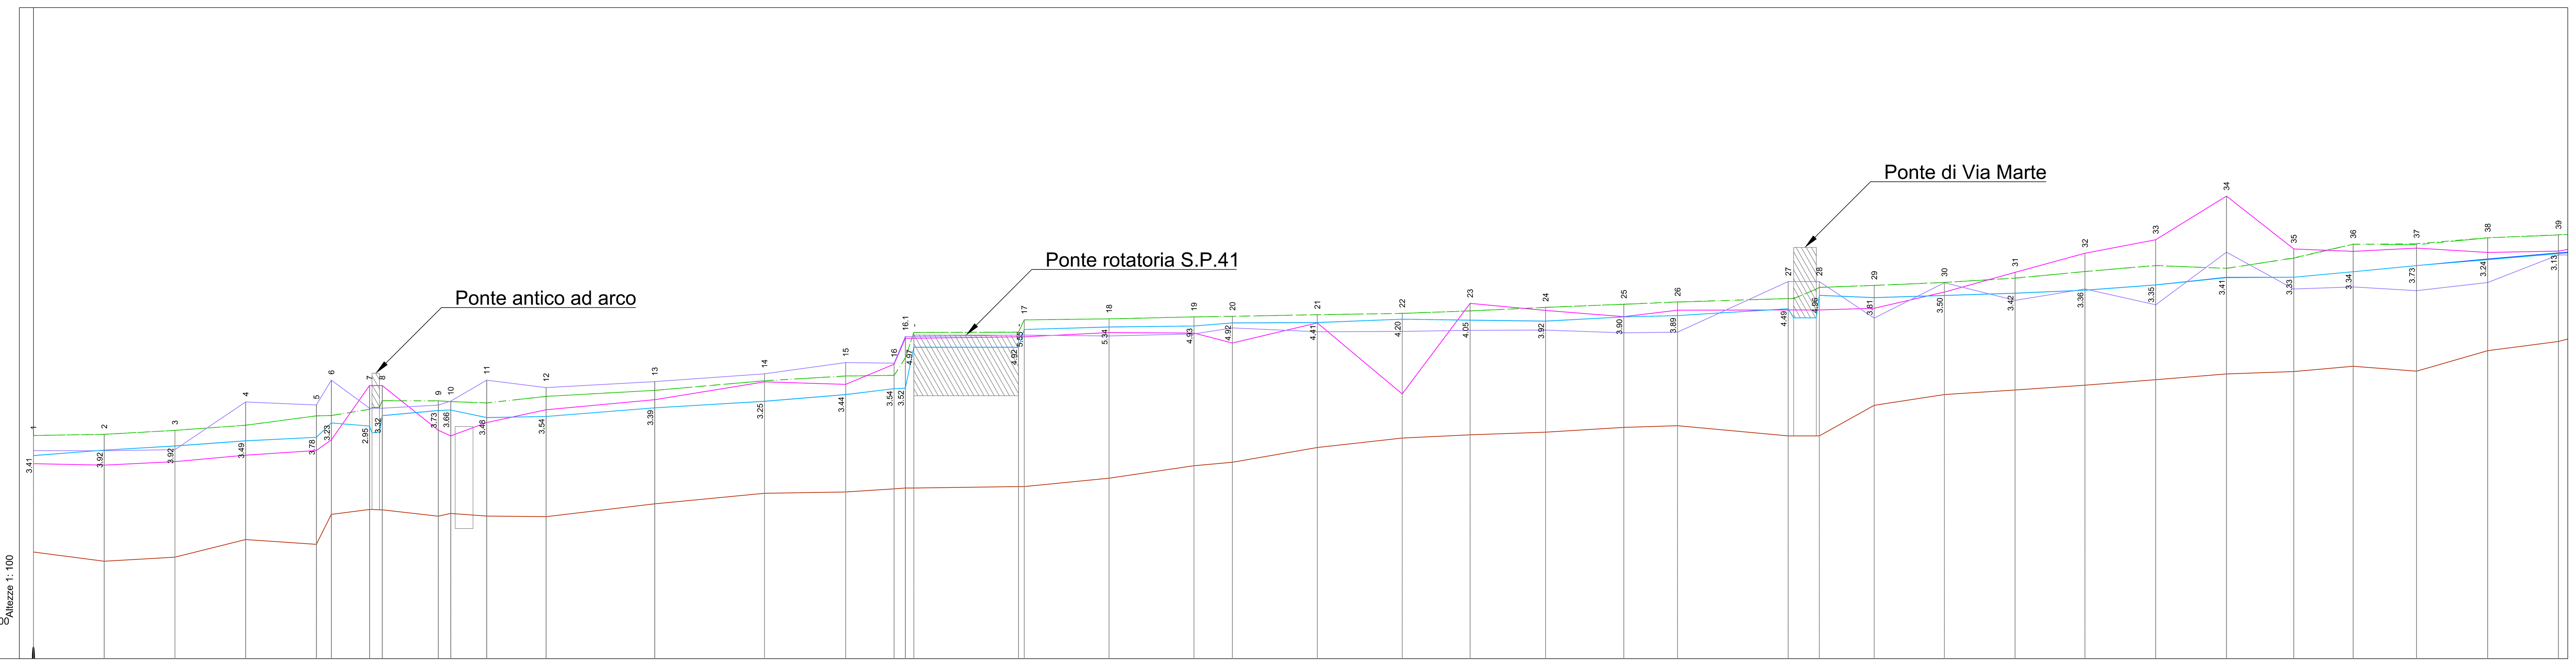

N° SEZIONI	DISTANZE PROGRESSIVE (m)	DISTANZE PARZIALI (m)	QUOTE TERRENO	LIVELLO IDRICO TR 200 - STATO DI FATTO	LIVELLO IDRICO TR 200 - PROGETTO	LIVELLO DELL'ENERGIA TR 200 - STATO DI FATTO	LIVELLO DELL'ENERGIA TR 200 - PROGETTO	SPONDA DESTRA	SPONDA SINISTRA
1	0.00	25.00	3.77	7.17	7.18	7.88	7.89	7.35	6.89
2	25.00	25.00	3.44	7.37	7.37	7.92	7.92	7.35	6.84
3	50.00	25.00	3.59	7.51	7.51	8.06	8.07	7.38	6.96
4	75.00	25.00	4.21	7.69	7.70	8.25	8.25	9.07	7.19
5	100.00	5.30	4.04	7.82	7.82	8.58	8.58	8.96	7.35
6	105.30	13.50	5.10	8.33	8.33	8.59	8.59	9.84	7.73
7	118.80	4.50	5.27	8.22	8.22	8.81	8.81	8.85	9.65
8	123.30	19.80	5.26	8.58	8.58	9.11	9.11	8.85	9.65
9	143.10	4.40	5.03	8.77	8.77	9.11	9.11	8.96	8.07
10	147.50	12.70	5.13	8.78	8.79	9.08	9.08	9.10	7.87
11	160.20	21.00	5.04	8.52	8.52	9.03	9.04	9.84	8.34
12	181.20	38.40	5.02	8.56	8.56	9.26	9.27	9.58	8.79
13	219.60	38.80	5.47	8.86	8.86	9.48	9.48	9.79	9.15
14	258.40	28.70	5.84	9.09	9.09	9.82	9.82	10.06	9.78
15	287.10	17.10	5.89	9.33	9.33	9.98	9.99	10.46	9.69
16	304.20	4.00	6.00	9.54	9.54	10.01	10.01	10.44	10.40
16.1	308.20	3.00	6.03	9.55	9.55	10.62	10.62	11.38	11.32
-	311.20	37.00	6.03	11.00	11.00	11.52	11.52	11.38	11.32
-	348.20	2.00	6.08	11.00	11.00	11.53	11.54	11.43	11.37
17	350.20	30.00	6.08	11.63	11.63	11.97	11.97	11.43	11.37
18	380.20	30.00	6.38	11.72	11.72	12.00	12.00	11.40	11.52
19	410.20	13.60	6.82	11.75	11.75	12.07	12.07	11.47	11.50
20	423.80	30.00	6.94	11.86	11.86	12.09	12.10	11.68	11.15
21	453.80	30.00	7.46	11.87	11.87	12.15	12.15	11.55	11.86
22	483.80	24.00	7.80	11.99	11.99	12.20	12.20	11.56	9.35
23	507.80	26.70	7.91	11.96	11.96	12.28	12.29	11.60	12.55
24	534.50	27.65	8.00	11.92	11.92	12.41	12.41	11.61	12.30
25	562.15	19.00	8.17	12.07	12.08	12.52	12.52	11.51	12.08
26	581.15	39.10	8.23	12.12	12.12	12.60	12.60	11.54	12.31
27	620.25	11.00	7.87	12.36	12.36	12.72	12.72	13.32	12.32
28	631.25	19.40	7.87	12.83	12.83	13.11	13.12	13.32	12.32
29	650.65	24.80	8.95	12.75	12.76	13.18	13.19	12.03	12.38
30	675.45	25.00	9.33	12.83	12.83	13.29	13.29	13.28	12.95
31	700.45	24.70	9.49	12.91	12.91	13.44	13.44	12.66	13.65
32	725.15	25.00	9.66	13.01	13.02	13.68	13.68	13.06	14.32
33	750.15	25.00	9.86	13.20	13.21	13.89	13.88	12.50	14.80
34	775.15	23.80	10.06	13.46	13.47	13.79	13.79	14.36	16.34
35	798.95	21.00	10.14	13.48	13.48	14.16	14.15	13.06	14.47
36	819.95	22.40	10.33	13.67	13.67	14.64	14.64	13.13	14.39
37	842.35	25.15	10.15	13.88	13.88	14.63	14.66	13.00	14.50
38	867.50	25.00	10.88	14.09	14.12	14.87	14.87	13.29	14.35
39	892.50		11.20	14.31	14.34	14.97	14.97	14.26	14.40

LEGENDA

- ANDAMENTO DEL TERRENO
- LIVELLO IDRICO TR 200 ANNI - STATO DI FATTO
- LIVELLO IDRICO TR 200 ANNI - PROGETTO
- LIVELLO DELL'ENERGIA TR 200 ANNI - STATO DI FATTO
- LIVELLO DELL'ENERGIA TR 200 ANNI - PROGETTO
- SPONDA SINISTRA
- SPONDA DESTRA

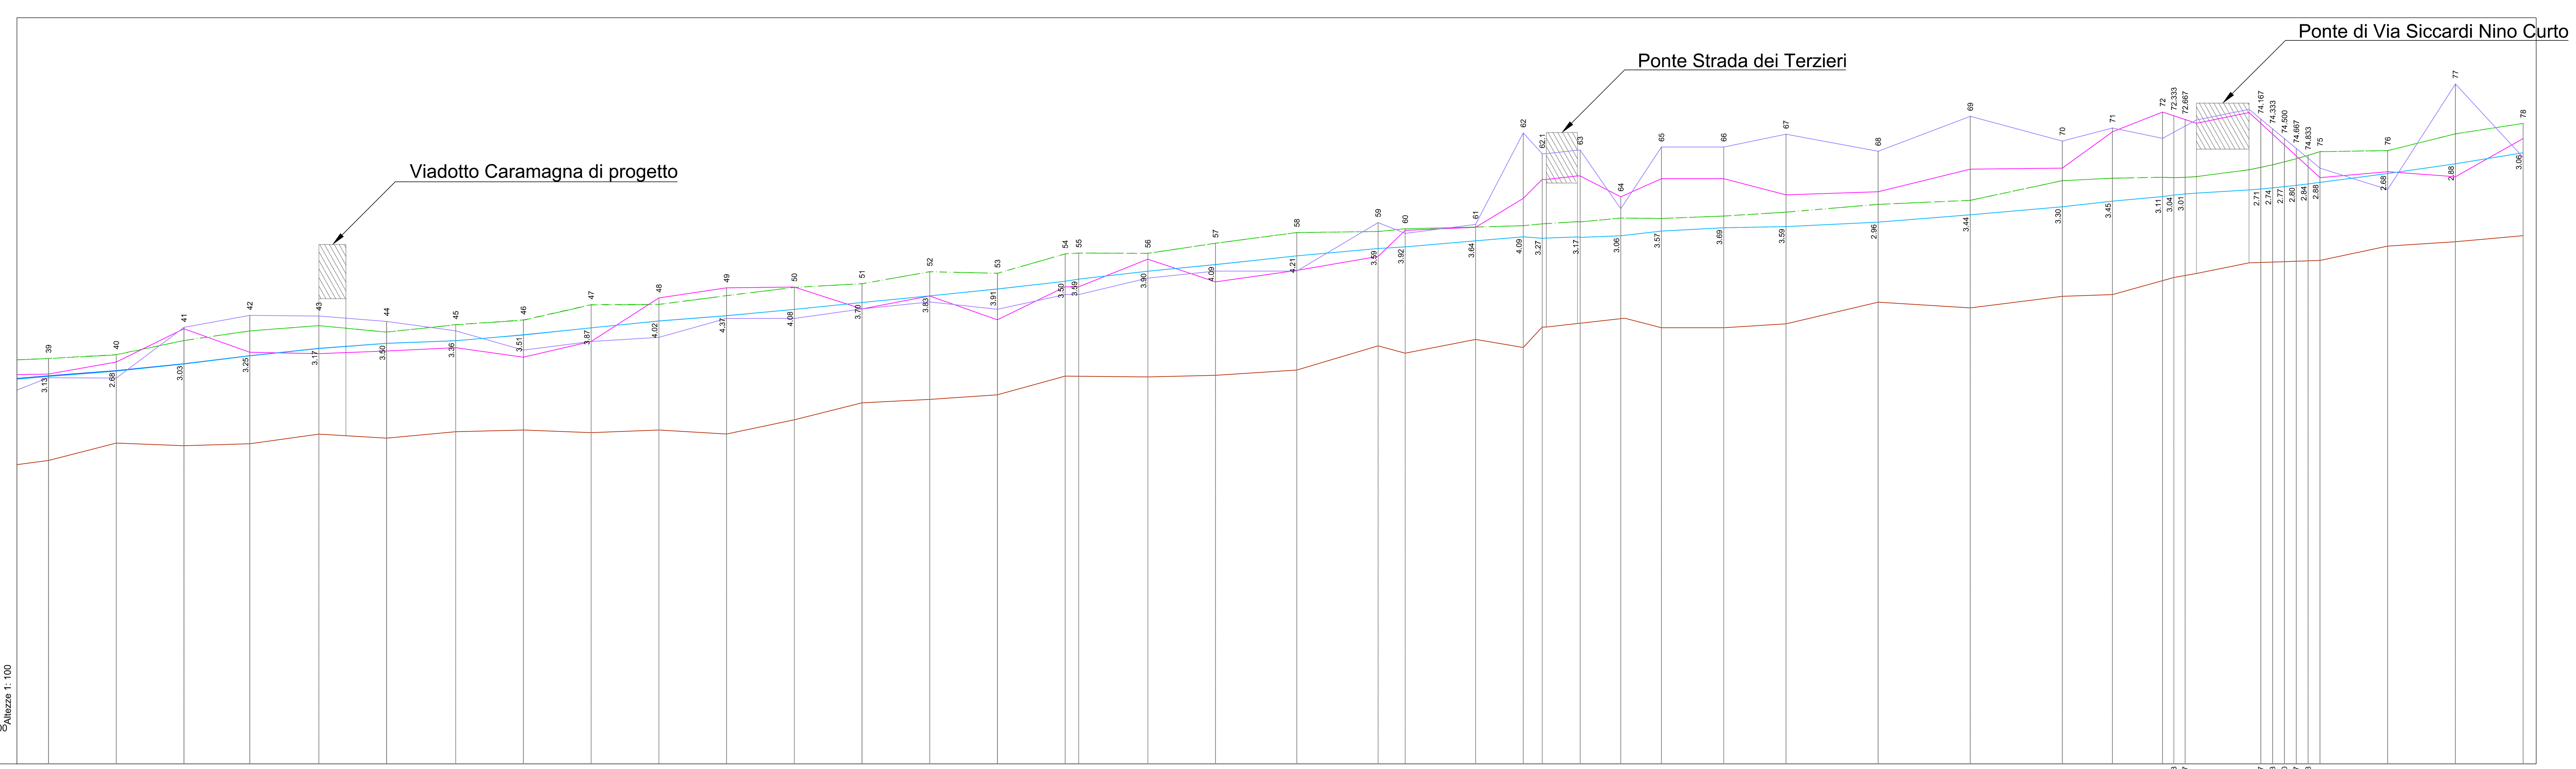

N° SEZIONI	DISTANZE PROGRESSIVE (m)	DISTANZE PARZIALI (m)	QUOTE TERRENO	LIVELLO IDRICO TR 200 - STATO DI FATTO	LIVELLO IDRICO TR 200 - PROGETTO	LIVELLO DELL'ENERGIA TR 200 - STATO DI FATTO	LIVELLO DELL'ENERGIA TR 200 - PROGETTO	SPONDA DESTRA	SPONDA SINISTRA
39	892.50	25.00	11.20	14.31	14.34	14.97	14.97	14.26	14.40
40	917.50	25.00	11.85	14.50	14.53	15.11	15.11	14.25	14.84
41	942.50	24.30	11.75	14.76	14.78	15.64	15.63	16.12	16.07
42	966.80	25.50	11.82	15.07	15.08	15.99	15.99	16.56	15.20
43	992.30	25.00	12.18	15.34	15.35	16.18	16.18	16.54	15.15
44	1017.30	25.50	12.03	15.53	15.53	15.95	15.95	16.34	15.25
45	1042.80	25.00	12.27	15.63	15.63	16.22	16.22	15.99	15.37
46	1067.80	25.00	12.33	15.85	15.84	16.38	16.39	15.28	15.02
47	1092.80	25.00	12.24	16.10	16.10	16.95	16.96	15.60	15.60
48	1117.80	25.00	12.33	16.35	16.36	16.97	16.97	15.75	17.21
49	1142.80	25.00	12.18	16.55	16.55	17.29	17.29	16.45	17.58
50	1167.80	25.00	12.71	16.78	16.79	17.60	17.60	16.45	17.61
51	1192.80	25.00	13.34	17.04	17.04	17.73	17.73	16.80	16.80
52	1217.80	25.00	13.46	17.29	17.29	18.18	18.17	17.06	17.28
53	1242.80	25.00	13.63	17.54	17.54	18.12	18.12	16.79	16.40
54	1267.80	5.00	14.32	17.82	17.82	18.83	18.83	17.33	17.62
55	1272.80	25.50	14.32	17.90	17.90	18.86	18.86	17.33	17.62
56	1298.30	25.00	14.29	18.19	18.19	18.85	18.85	17.94	18.64
57	1323.30	30.00	14.35	18.44	18.44	19.23	19.23	18.20	17.80
58	1353.30	30.00	14.55	18.76	18.76	19.62	19.62	18.20	18.22
59	1383.30	10.00	15.44	19.03	19.03	19.66	19.66	19.99	18.74
60	1393.30	26.00	15.17	19.09	19.09	19.76	19.76	19.59	19.70
61	1419.30	17.60	15.67	19.32	19.32	19.82	19.82	19.92	19.81
62	1436.90	7.00	15.38	19.47	19.47	19.88	19.88	23.30	20.88
62.1	1443.90	14.00	16.13	19.41	19.41	19.94	19.94	22.53	21.58
63	1457.90	15.00	16.27	19.44	19.44	20.01	20.01	22.66	21.71
64	1472.90	15.00	16.44	19.50	19.50	20.16	20.16	20.50	20.94
65	1487.90	23.00	16.11	19.68	19.68	20.14	20.14	22.78	21.61
66	1510.90	23.00	16.11	19.80	19.80	20.23	20.23	22.78	21.61
67	1533.90	34.00	16.25	19.84	19.84	20.38	20.38	23.25	21.01
68	1567.90	34.00	17.05	20.01	20.01	20.66	20.66	22.62	21.13
69	1601.90	34.00	16.84	20.28	20.28	20.81	20.81	23.91	21.96
70	1635.90	18.50	17.27	20.57	20.57	21.54	21.54	23.00	22.00
71	1654.40	18.50	17.33	20.78	20.78	21.63	21.63	23.48	23.34
72	1672.90	4.17	17.85	20.95	20.95	21.66	21.66	23.10	24.07
72.333	1677.07	4.17	17.96	21.01	21.00	21.65	21.65	23.33	23.93
72.667	1681.23	27.93	18.04	21.05	21.05	21.66	21.66	23.55	23.79
74.167	1709.17	4.37	18.52	21.23	21.23	22.03	22.03	23.81	23.65
74.333	1713.54	4.37	18.53	21.27	21.27	22.12	22.12	23.45	23.25
74.500	1717.90	4.37	18.55	21.32	21.32	22.23	22.23	23.09	22.85
74.667	1722.27	4.37	18.56	21.36	21.36	22.35	22.35	22.72	22.45
74.833	1726.64	4.37	18.58	21.42	21.42	22.48	22.48	22.36	22.05
75	1731.00	25.00	18.59	21.47	21.47	22.61	22.61	22.00	21.65
76	1756.00	25.00	19.12	21.80	21.80	22.65	22.65	21.21	21.87
77	1781.00	25.00	19.28	22.16	22.16	23.27	23.27	25.10	21.68
78	1806.00		19.51	22.57	22.57	23.65	23.65	22.40	23.09

anas
GRUPPO FS ITALIANE

Direzione Tecnica

S.S. n°1 AURELIA
VARIANTE ALL'ABITATO DI IMPERIA
LOTTO 1
DA SVINCOLO TORRENTE PRINO A SVINCOLO IMPERO

PROGETTO DEFINITIVO

COD. GE271

PROGETTAZIONE: RAGGRUPPAMENTO TEMPORANEO PROGETTISTI

MANDATARIA: PRO ITER Progetto Infrastrutture Territorio s.r.l.

MANDANTI: delta ingegneria; VIA INGEGNERIA

IL RESPONSABILE DELL'INTEGRAZIONE DELLE PRESTAZIONI SPECIALISTICHE:
Ing. Riccardo Formichi – Società Pro Iter Srl
Ordine Ingegneri Provincia di Milano n. 18045

IL GEOLOGO:
Geol. Massimo Mezzanzanica – Società Pro Iter Srl
Ordine Geologi Regione Lombardia n. A762

IL COORDINATORE PER LA SICUREZZA IN FASE DI PROGETTAZIONE:
Ing. Matteo Di Girolamo – Società VIA Ingegneria Srl
Ordine Ingegneri Provincia di Roma n. n° 15138

VISTO: IL RESP. DEL PROCEDIMENTO:
Ing. Fabrizio Cardone

IL PROGETTISTA:
Ing. Riccardo Formichi – Società Pro Iter Srl
Ordine Ingegneri Provincia di Milano n. 18045

ORDINE DEGLI INGEGNERI DELLA PROVINCIA DI MILANO – DOTT.ING. FORMICHI RICCARDO – Sez.A Settori: a) civile e ambientale b) industriale c) dell'informazione – n° A 18045

PROTOCOLLO: | DATA:

03 - IDROLOGIA ED IDRAULICA
03.01 - INTERFERENZE CON IL RETICOLO IDROGRAFICO
Studio Idraulico - Profilo idraulico Torrente Caramagna

CODICE PROGETTO		NOME FILE	REVISIONE	SCALA
PROGETTO: DPGE2710	LIV. PROG.: D 23	T00ID01IDRFL02B.pdf — CODICE ELAB.: T00ID01IDRFL02	B	1000/100

REV.	DESCRIZIONE	DATA	REDATTO	VERIFICATO	APPROVATO
D					
C					
B	REVISIONE A SEGUITO DI ISTRUTTORIA ANAS PER AVVIO PROCEDURA VIA	Maggio 2024	Argirò	Besio	Formichi
A	EMISSIONE	Gennaio 2024	Argirò	Besio	Formichi