
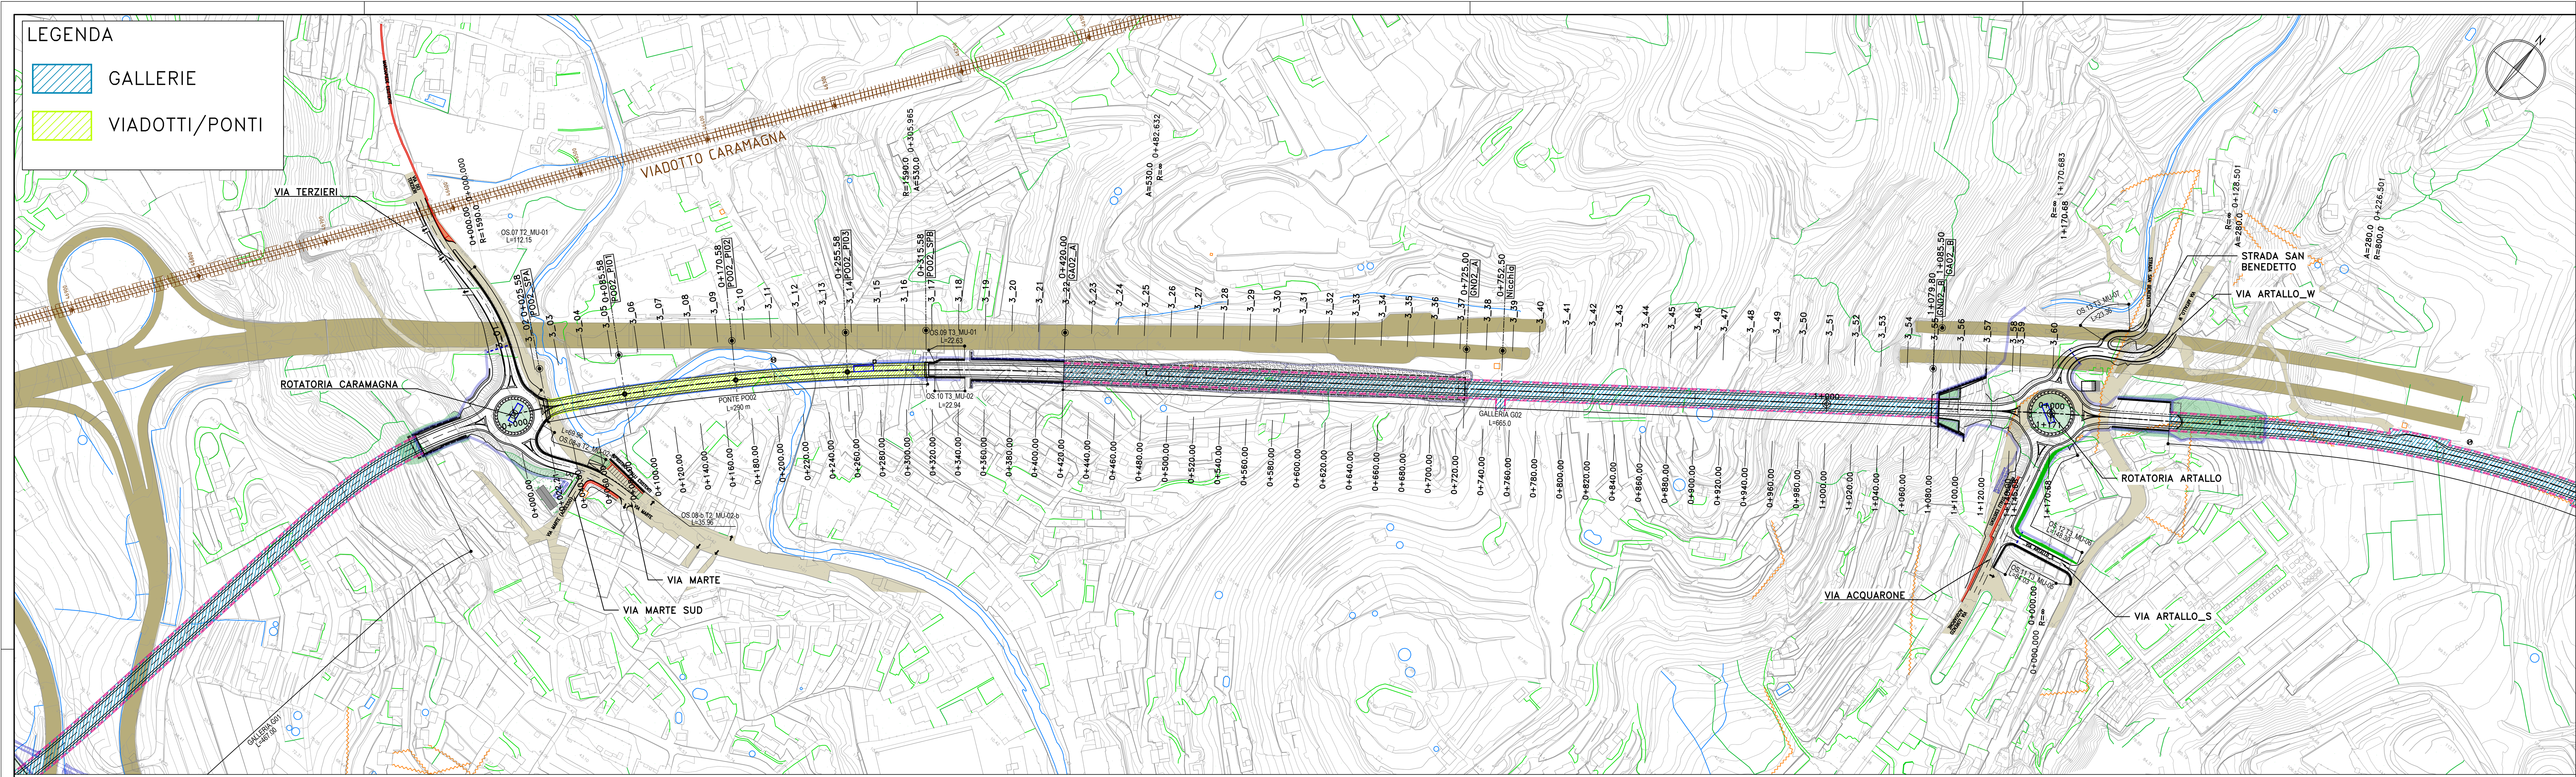


LIVELLETTE	L=14.44m i=1.00% Δh=0.14m	L=37.80m i=-0.50% Δh=-0.19m	L=197.91m i=4.00% Δh=7.92m	L=591.03m i=2.55% Δh=15.07m	L=15.25m i=0.14% Δh=0.02m	L=17.00m i=-1.36% Δh=-0.23m

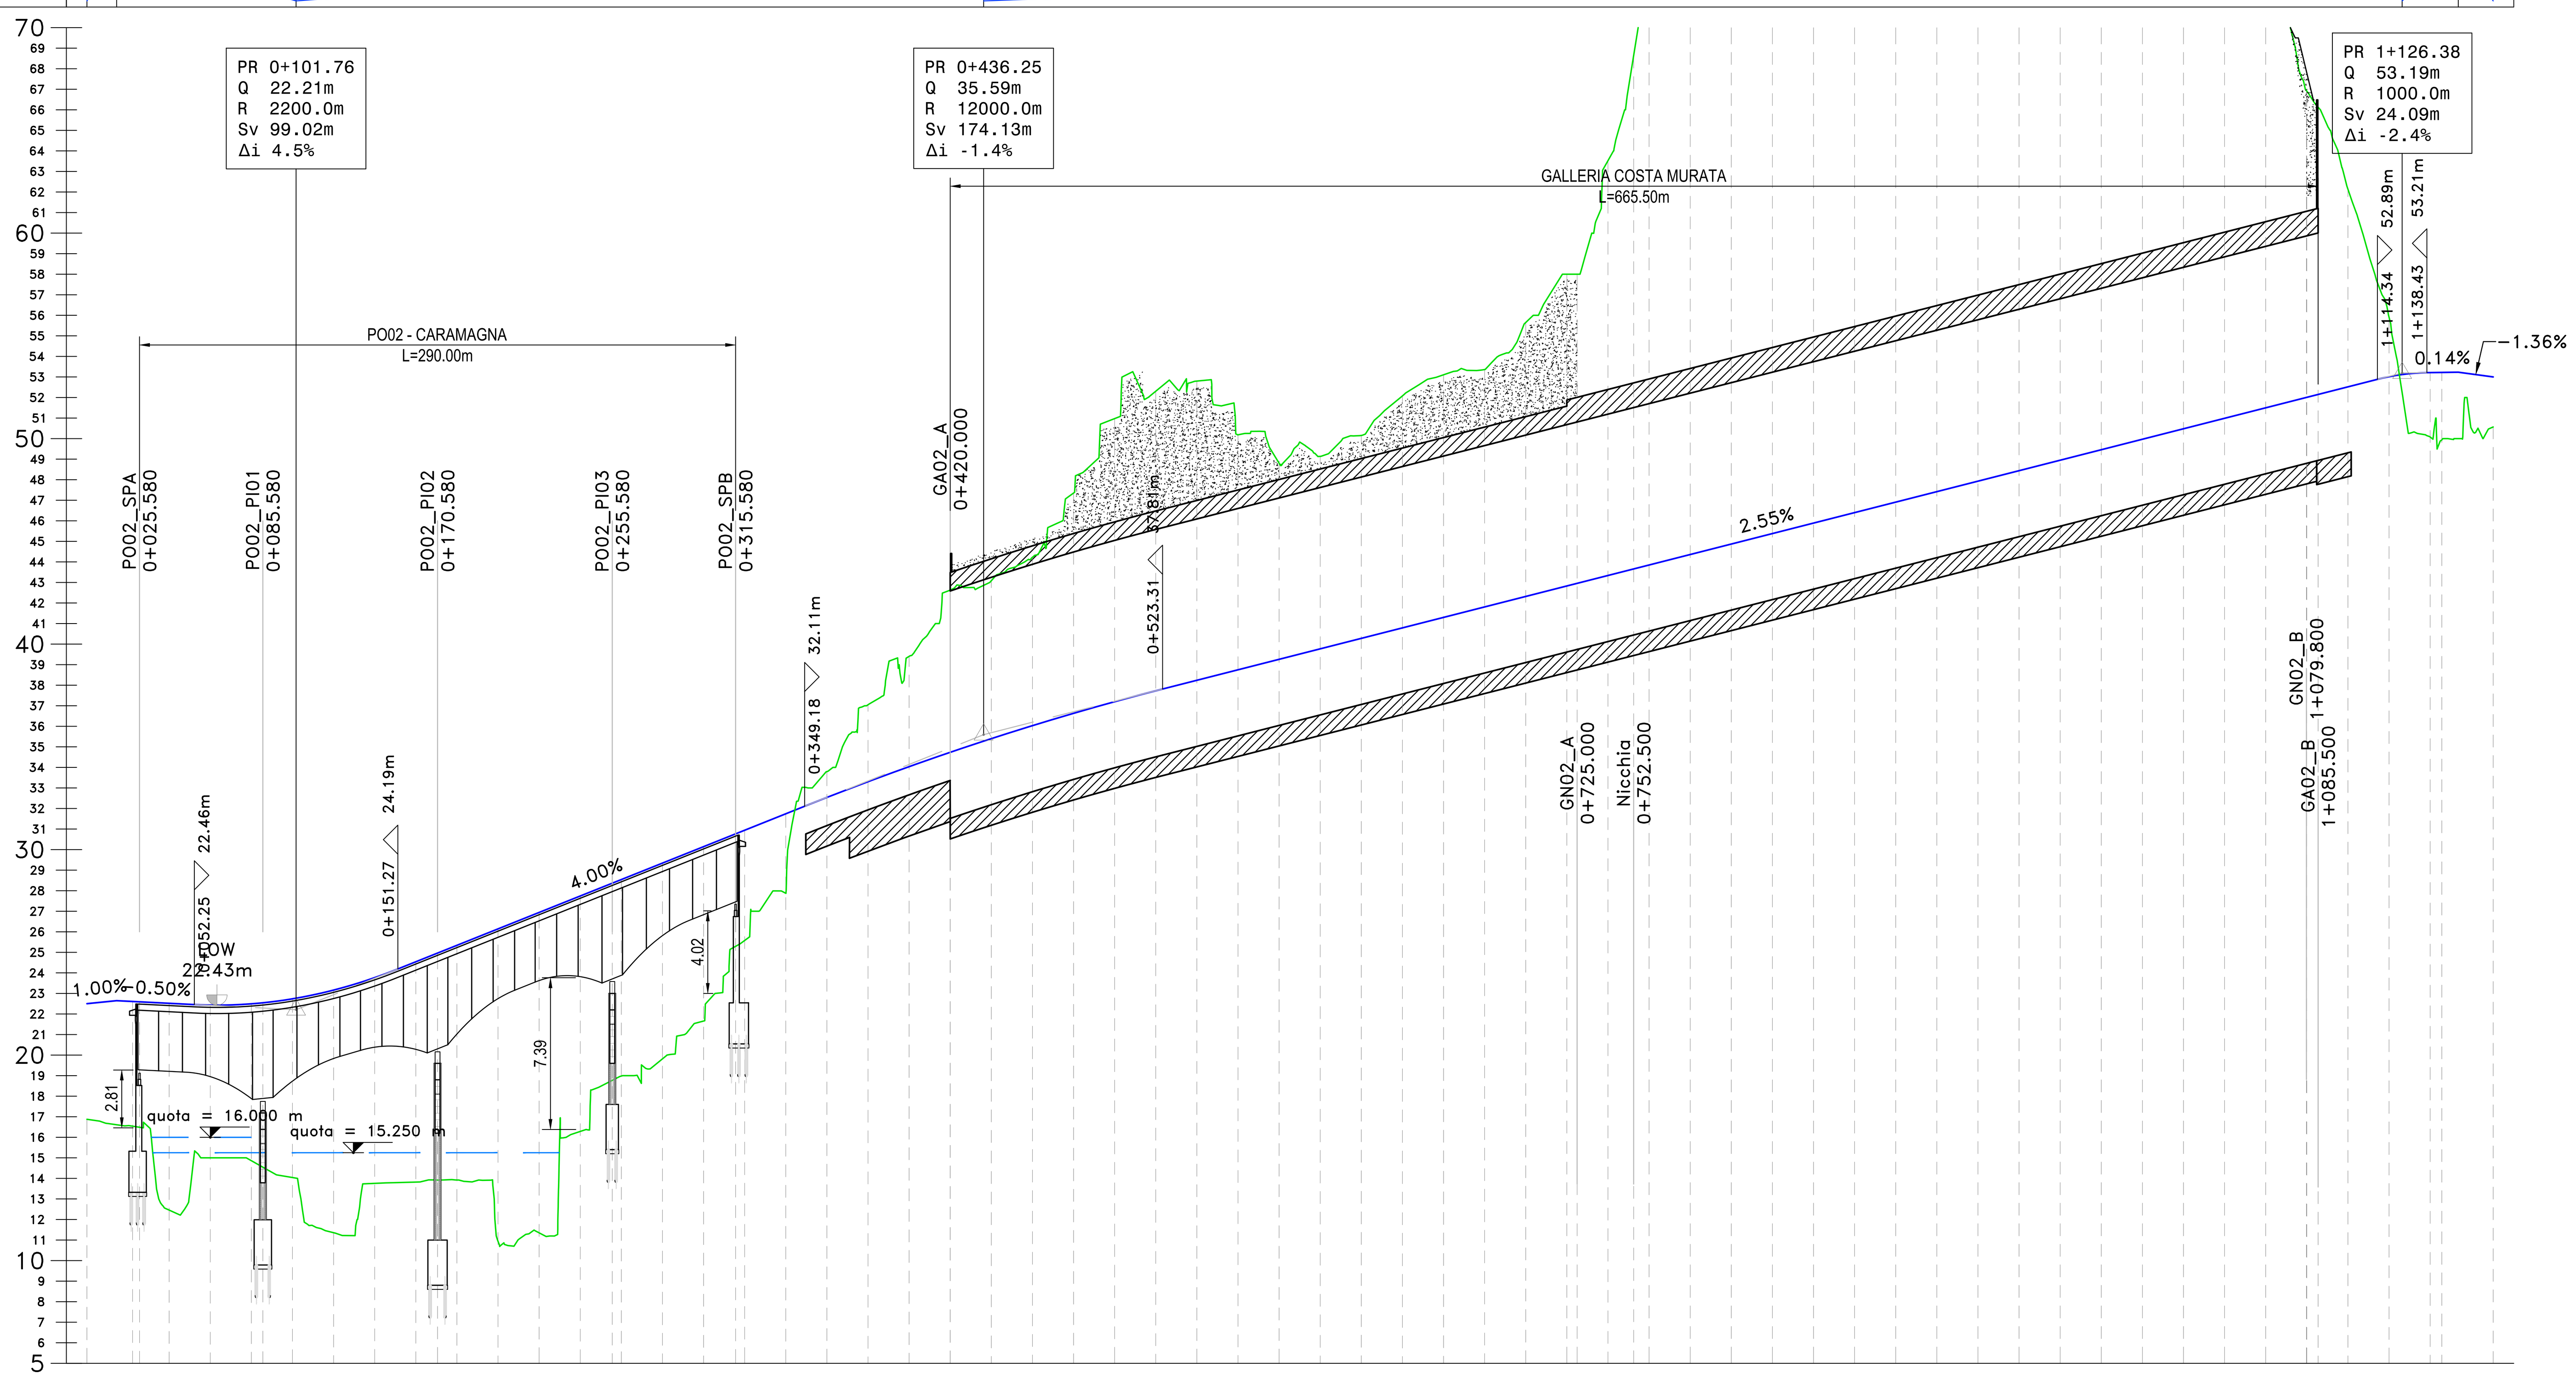

Profilo
Km 0+000.00 – 1+170.68
Scala : 2000:200
Q.Rif. : 5.00

NUMERO SEZIONE	3_01	3_02	3_03	3_04	3_05	3_06	3_07	3_08	3_09	3_10	3_11	3_12	3_13	3_14	3_15
DISTANZE PARZIALI		22,21	17,79	20,00	20,00	20,00	20,00	20,00	20,00	20,00	20,00	20,00	20,00	20,00	20,00
DISTANZE PROGRESSIVE	0+000.00	0+022.21	0+040.00	0+060.00	0+080.00	0+100.00	0+120.00	0+140.00	0+160.00	0+180.00	0+200.00	0+220.00	0+240.00	0+260.00	0+280.00
QUOTE PROGETTO		22.61	22.52	22.43	22.49	22.74	23.16	23.77	24.54	25.34	26.14	26.94	27.74	28.54	29.34
QUOTE TERRENO	16.88	16.54	12.46	15.00	14.86	14.04	11.36	13.76	13.82	13.92	10.94	11.35	16.29	18.98	19.82
DIFFERENZA QUOTE		6.07	10.06	7.43	7.63	8.70	11.80	10.01	10.72	11.42	15.21	15.59	11.46	9.56	9.53

NUMERO SEZIONE	3_16	3_17	3_18	3_19	3_20	3_21	3_22	3_23	3_24	3_25	3_26	3_27	3_28	3_29	3_30
DISTANZE PARZIALI	20,00	20,00	20,00	20,00	20,00	20,00	20,00	20,00	20,00	20,00	20,00	20,00	20,00	20,00	20,00
DISTANZE PROGRESSIVE	0+300.00	0+320.00	0+340.00	0+360.00	0+380.00	0+400.00	0+420.00	0+440.00	0+460.00	0+480.00	0+500.00	0+520.00	0+540.00	0+560.00	0+580.00
QUOTE PROGETTO	30.14	30.94	31.74	32.54	33.30	34.04	34.73	35.40	36.03	36.63	37.20	37.73	38.24	38.75	39.26
QUOTE TERRENO	21.66	25.58	27.87	33.80	37.05	39.40	42.63	43.08	44.23	47.35	50.97	52.31	52.80	50.18	48.80
DIFFERENZA QUOTE	8.49	5.37	3.87	-1.26	-3.74	-5.37	-7.89	-7.68	-8.19	-10.72	-13.78	-14.58	-14.56	-11.43	-9.55


NUMERO SEZIONE	3_31	3_32	3_33	3_34	3_35	3_36	3_37	3_38	3_39	3_40	3_41	3_42	3_43	3_44	3_45
DISTANZE PARZIALI	20,00	20,00	20,00	20,00	20,00	20,00	20,00	20,00	20,00	20,00	20,00	20,00	20,00	20,00	20,00
DISTANZE PROGRESSIVE	0+600.00	0+620.00	0+640.00	0+660.00	0+680.00	0+700.00	0+720.00	0+740.00	0+760.00	0+780.00	0+800.00	0+820.00	0+840.00	0+860.00	0+880.00
QUOTE PROGETTO	39.77	40.28	40.79	41.30	41.81	42.32	42.83	43.34	43.85	44.36	44.87	45.38	45.89	46.40	46.91
QUOTE TERRENO	49.14	50.16	52.08	53.10	53.36	55.65	58.00	63.52	72.37	78.28	85.15	94.65	99.10	102.95	110.75
DIFFERENZA QUOTE	-9.37	-9.88	-11.29	-11.81	-11.55	-13.33	-15.17	-20.19	-28.53	-33.92	-40.28	-49.27	-53.21	-56.55	-63.84

NUMERO SEZIONE	3_46	3_47	3_48	3_49	3_50	3_51	3_52	3_53	3_54	3_55	3_56	3_57	3_58	3_59	3_60
DISTANZE PARZIALI	20,00	20,00	20,00	20,00	20,00	20,00	20,00	20,00	20,00	20,00	20,00	20,00	20,00	5,68	25,00
DISTANZE PROGRESSIVE	0+900.00	0+920.00	0+940.00	0+960.00	0+980.00	1+000.00	1+020.00	1+040.00	1+060.00	1+080.00	1+100.00	1+120.00	1+140.00	1+145.68	1+170.68
QUOTE PROGETTO	47.42	47.93	48.44	48.95	49.46	49.97	50.48	50.99	51.50	52.01	52.52	53.01	53.21	53.22	
QUOTE TERRENO	119.36	119.94	111.86	105.76	97.92	92.52	87.41	78.49	72.66	66.91	62.14	55.91	50.08	49.94	50.57
DIFFERENZA QUOTE	-71.94	-72.01	-63.42	-56.81	-48.46	-42.55	-36.93	-27.50	-21.16	-14.90	-9.62	-2.90	3.13	3.28	

ANDAM. PLANIMETRICO: L=305.96m R=1590.00m — L=176.67m A=530.00 — Lrett=688.05m

ANDAMENTO CIGLI: 3.06% -3.06% — L=126.67 — 3.06% -3.06% — 2.50% -2.50% — L=25.00 — 0.00% -2.50% — L=25.00 — 2.50% -2.50% — L=126.67

ETTOMETRICHE

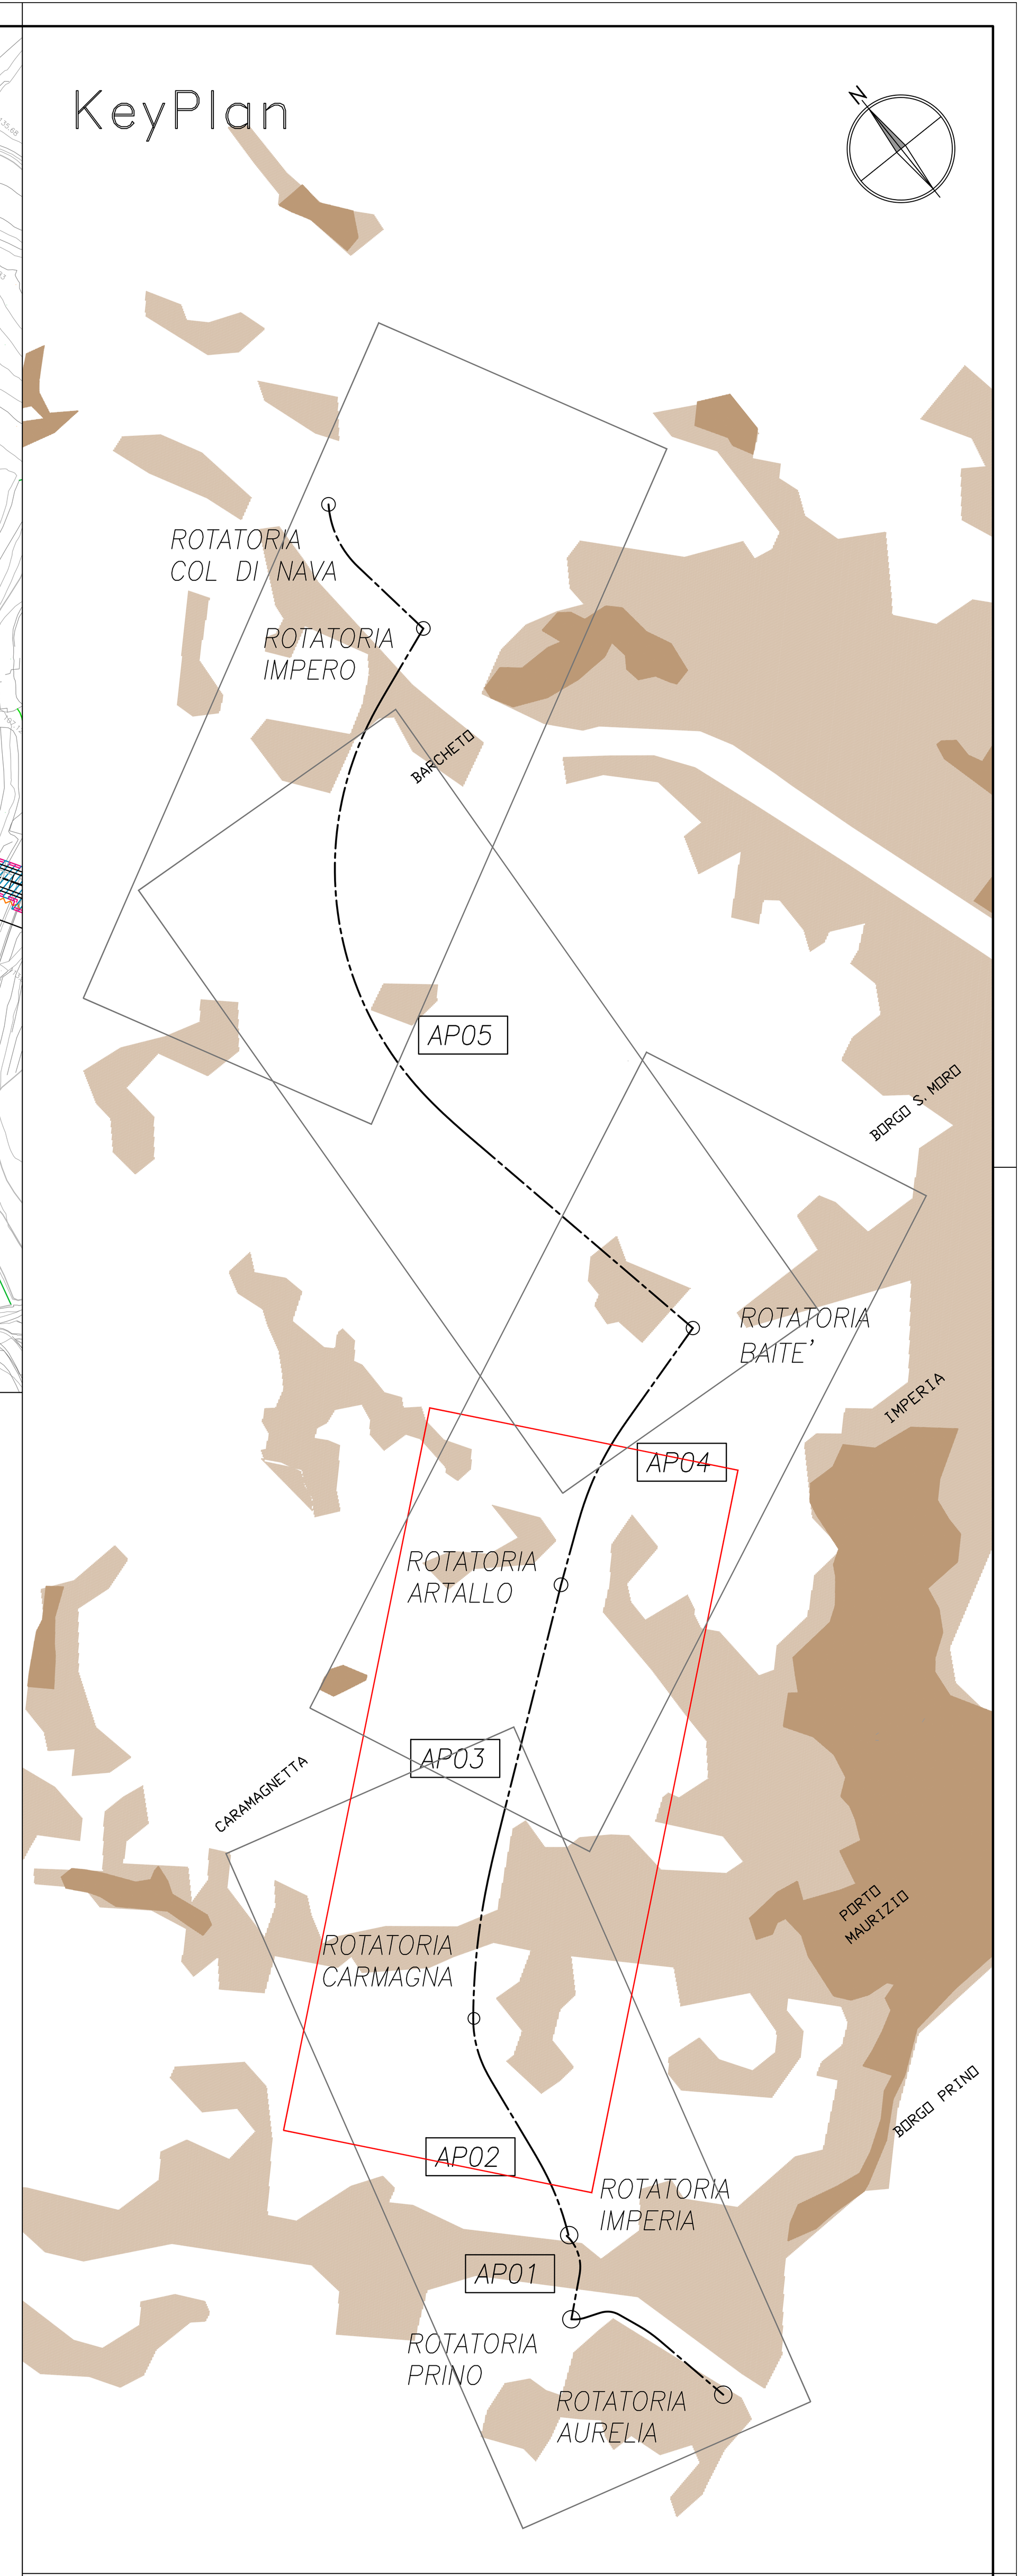

anas
GRUPPO FS ITALIANE
Direzione Tecnica

S.S. n°1 AURELIA
VARIANTE ALL'ABITATO DI IMPERIA
LOTTO 1
DA SVINCOLO TORRENTE PRINO A SVINCOLO IMPERO

PROGETTO DEFINITIVO

COD. GE271

PROGETTAZIONE: RAGGRUPPAMENTO TEMPORANEO PROGETTISTI
MANDATARIA: PRO ITER Progetto Infrastrutture Territorio s.r.l.
MANDANTI: delta ingegneria — VIA INGEGNERIA

IL RESPONSABILE DELL'INTEGRAZIONE DELLE PRESTAZIONI SPECIALISTICHE:
Ing. Riccardo Formichi – Società Pro Iter Srl
Ordine Ingegneri Provincia di Milano n. 18045

IL GEOLOGO:
Geol. Massimo Mezzanzanica – Società Pro Iter Srl
Ordine Geologi Regione Lombardia n. A762

IL COORDINATORE PER LA SICUREZZA IN FASE DI PROGETTAZIONE:
Ing. Matteo Di Girolamo – Società VIA Ingegneria Srl
Ordine Ingegneri Provincia di Roma n. n° 15138

VISTO: IL RESP. DEL PROCEDIMENTO:
Ing. Fabrizio Cardone

PROTOCOLLO: DATA:

IL PROGETTISTA:
Ing. Massimo Capasso – Società VIA Ingegneria Srl
Ordine Ingegneri Provincia di Roma n. A 26031

ORDINE DEGLI INGEGNERI DELLA PROVINCIA DI MILANO — DOTT.ING. FORMICHI RICCARDO — Sez.A Settori: a) civile e ambientale b) industriale c) dell'informazione — n° A 18045

MASSIMO CAPASSO — ORDINE INGEGNERI ROMA — A 26031 — Settore a-b-c

05 PROGETTO STRADALE
05.02 – ASSE PRINCIPALE
Planoprofilo di progetto – Tratta 3

CODICE PROGETTO		NOME FILE	REVISIONE	SCALA
PROGETTO	LIV. PROG.	P01PS00TRAPF01_05_B		
DPGE2710	D 23	CODICE ELAB. P01PS00TRAPF02	B	1:2000

REV.	DESCRIZIONE	DATA	REDATTO	VERIFICATO	APPROVATO
D					
C					
B	REVISIONE A SEGUITO ISTRUTTORIA ANAS PER AVVIO PROCEDURA VIA	MAG 2024	F. DOSMI	M. CAPASSO	R. FORMICHI
A	EMISSIONE	GEN 2024	F. DOSMI	M. CAPASSO	R. FORMICHI