

LEGENDA


- GALLERIE
- VIADOTTI/PONTI

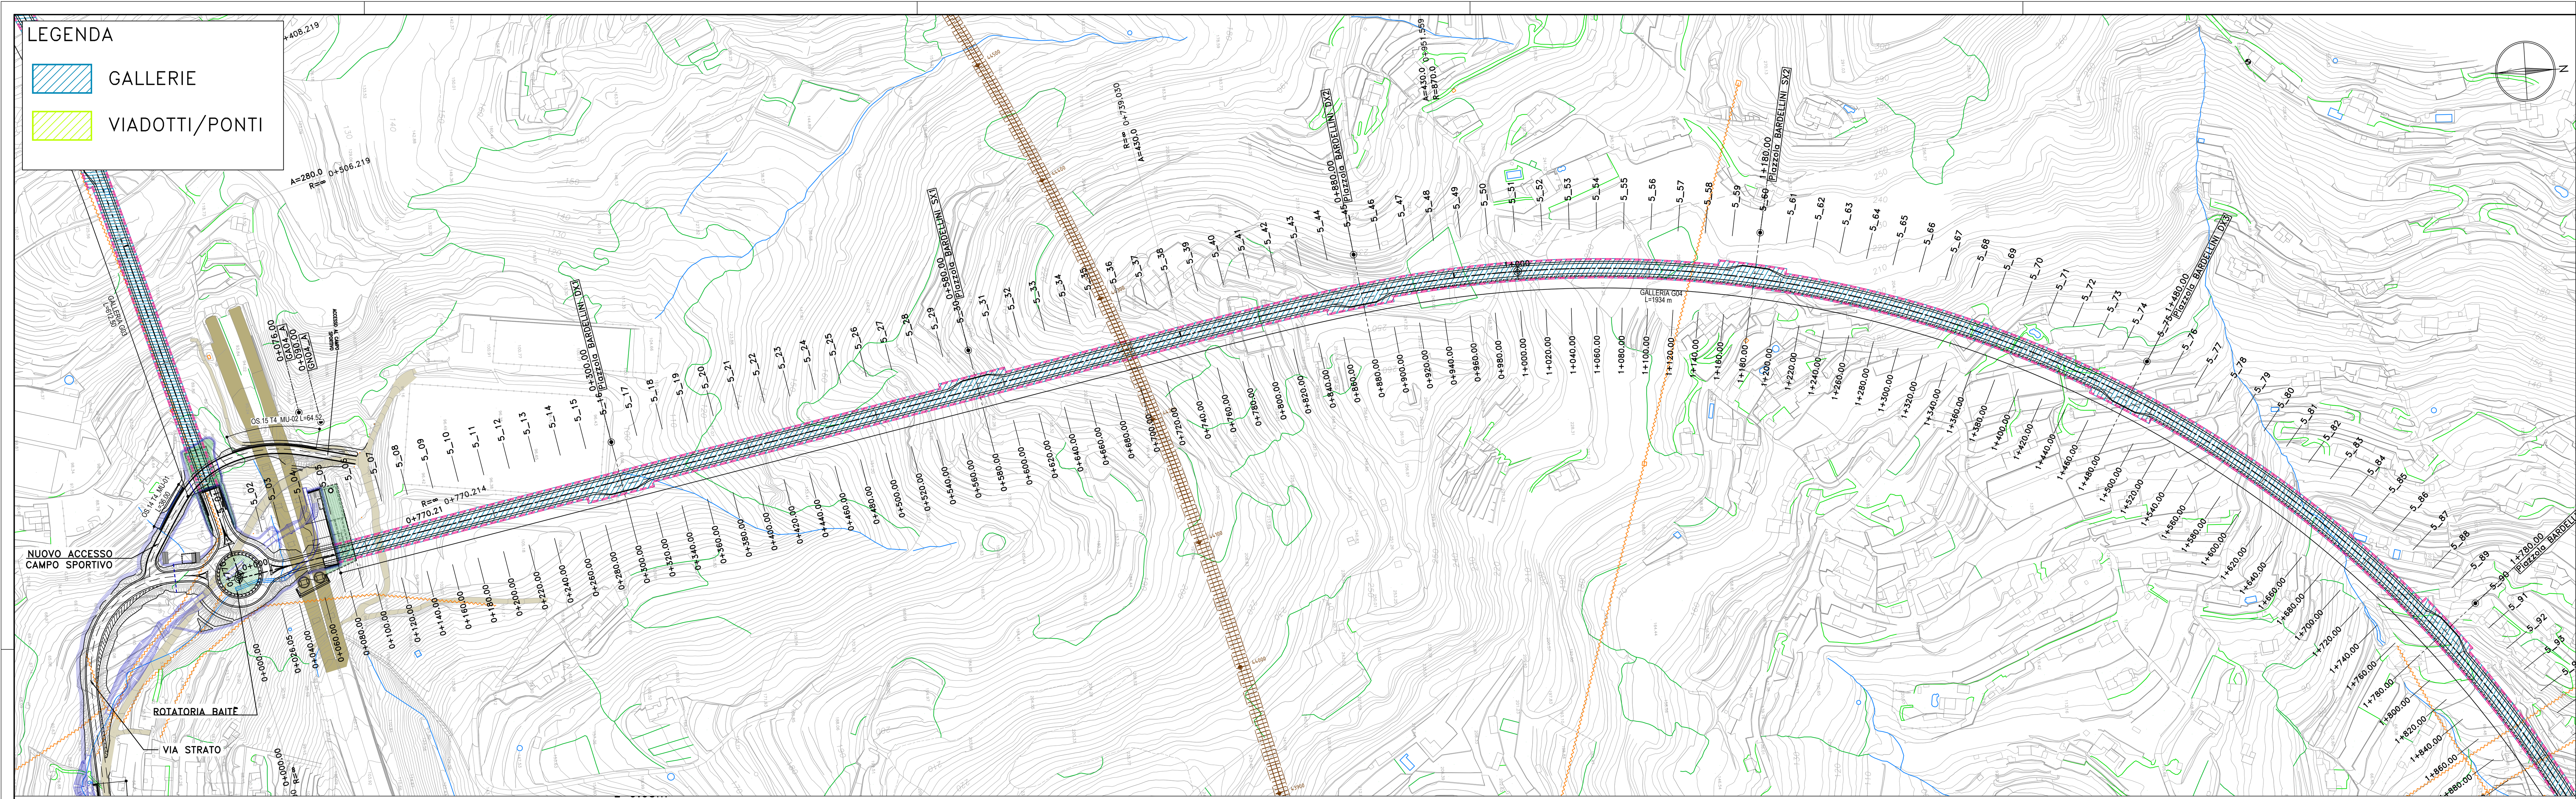

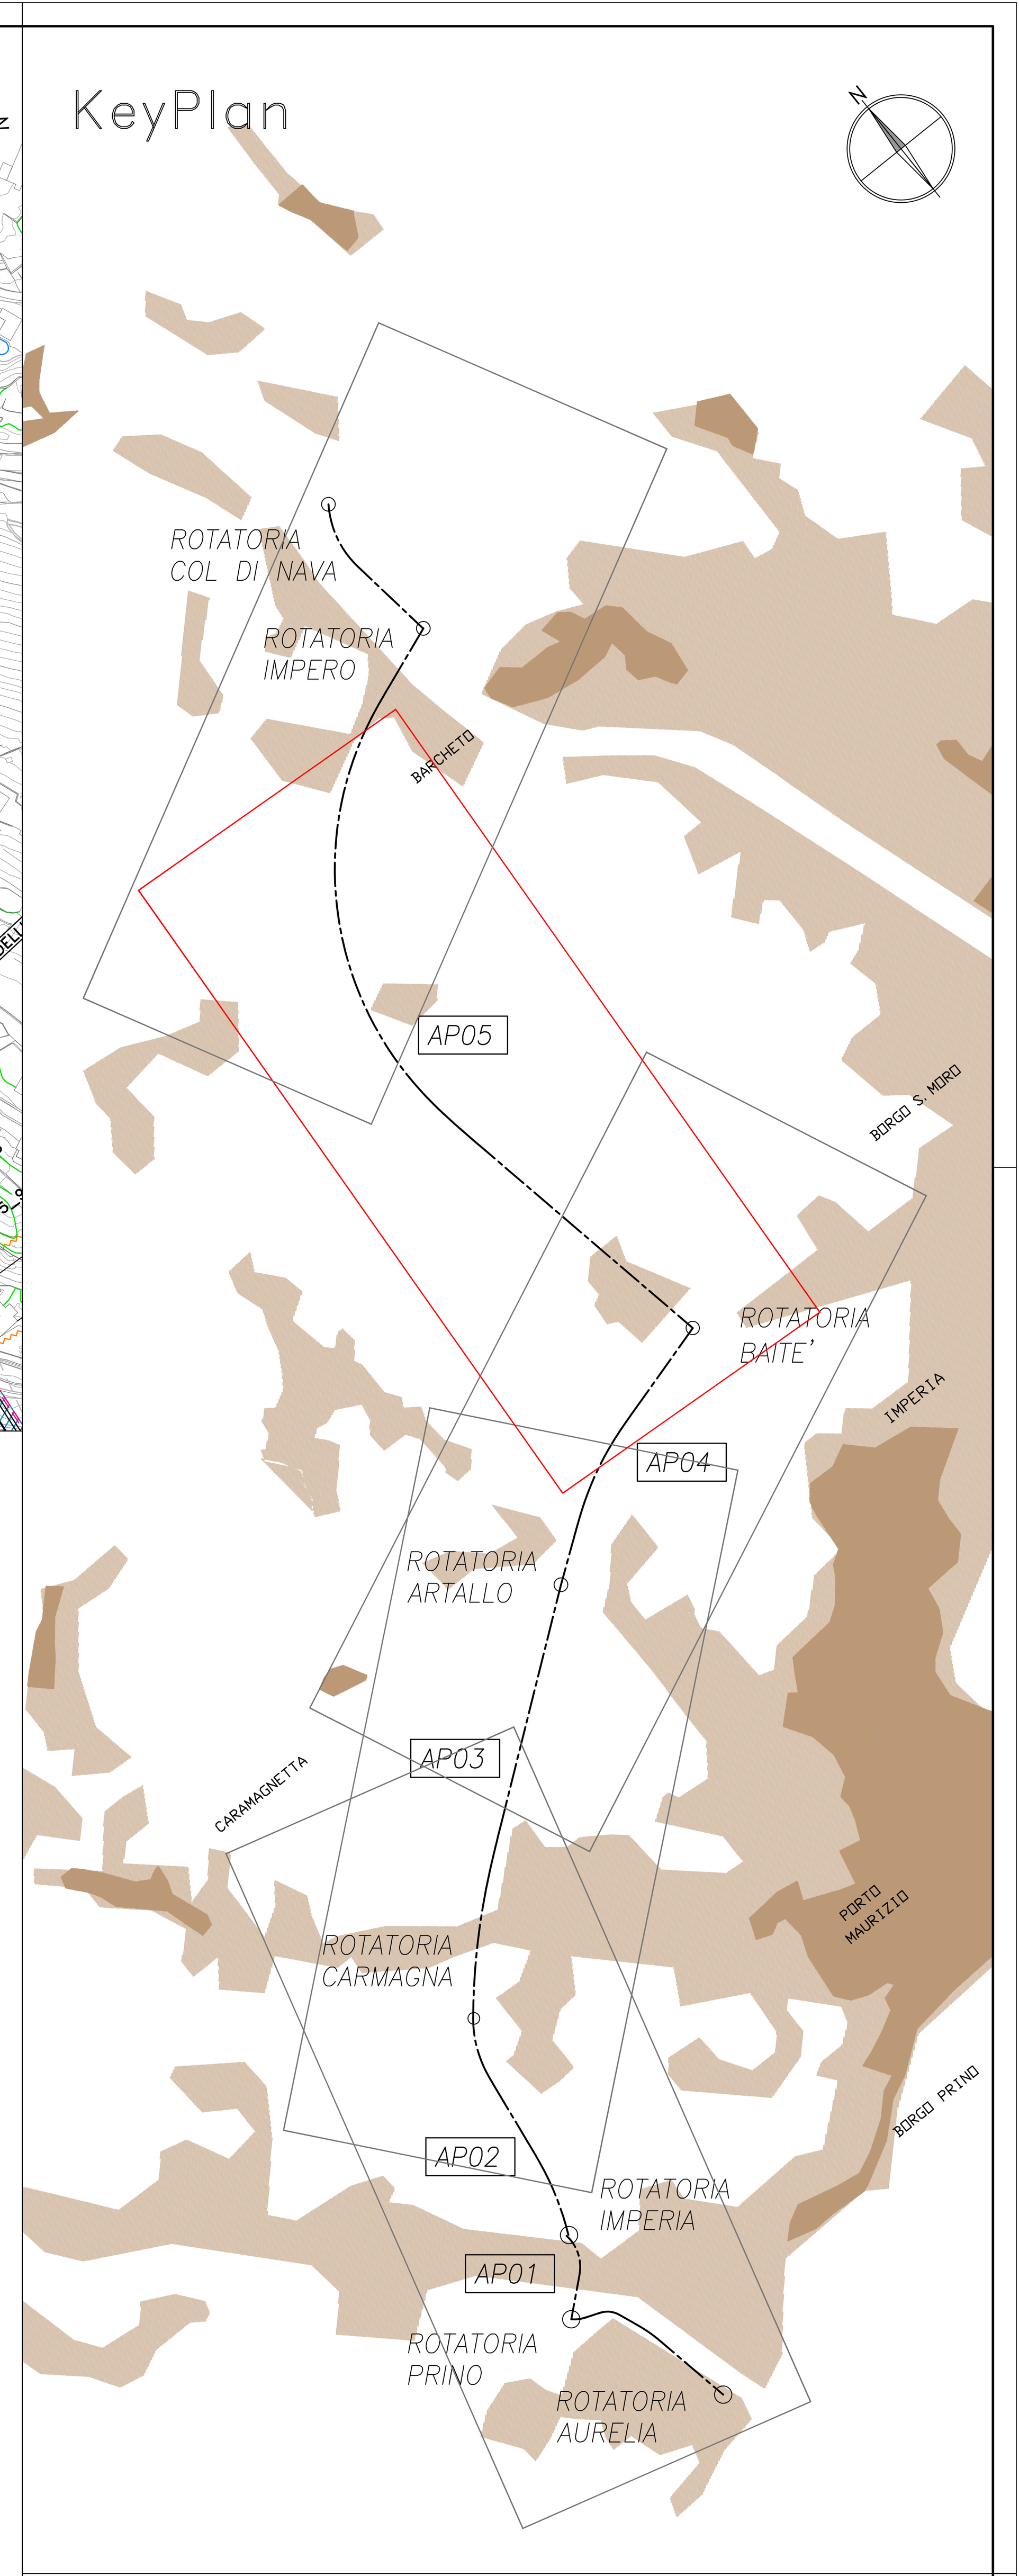

LIVELLETTE

L	i	Δh
17.98m	4.91%	0.88m
	−2.01%	−0.18m
2.94m	−0.91%	−0.03m
1564.85m	−2.60%	−40.69m

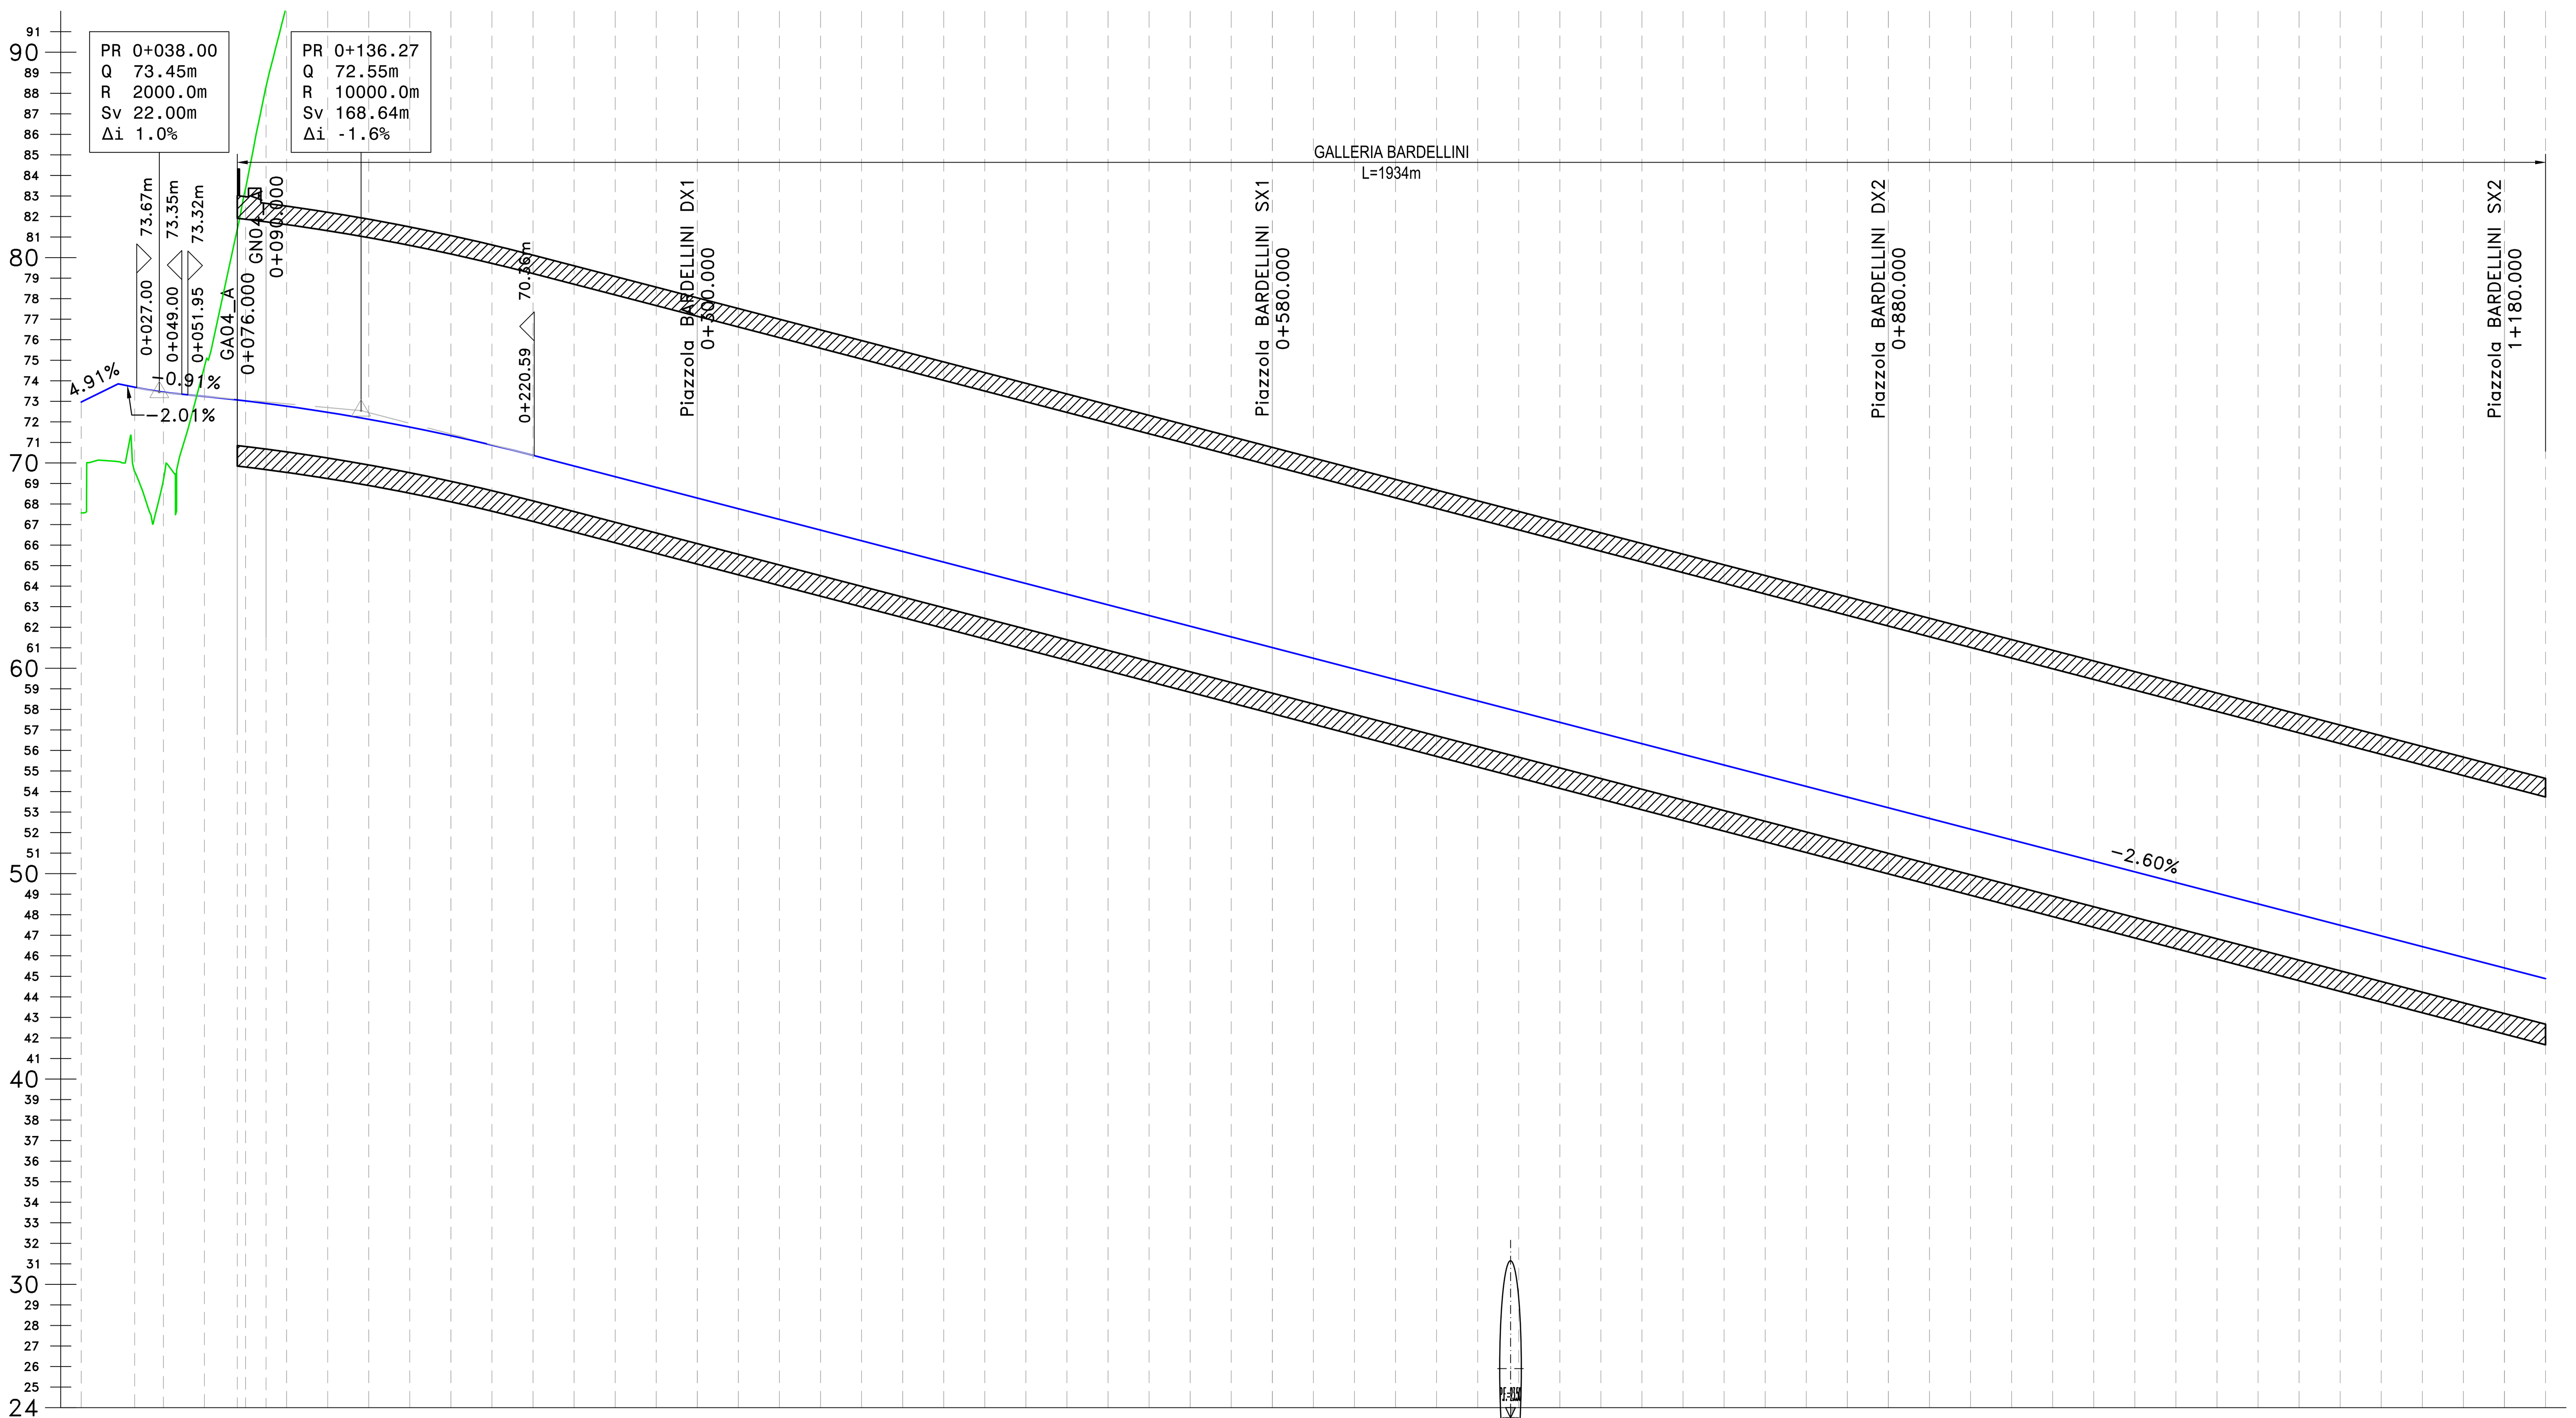

NOTA:
IL PIANO STRADALE DELL'AUTOSTRADA A10 SI TROVA ALLA QUOTA 98.80 m

Profilo
Km −0+000.00 − 1+200.00
Scala : 2000:200
Q.Rif. : 24.00

NUMERO SEZIONE	DISTANZE PARZIALI	DISTANZE PROGRESSIVE	QUOTE PROGETTO	QUOTE TERRENO	DIFFERENZA QUOTE
5_01		0+000.00	72.97	67.57	5.40
5_02	26,05	0+026.05	73.69	69.57	4.11
5_03	13,95	0+040.00	73.45	69.16	4.29
5_04	20,00	0+060.00	73.24	74.70	−1.46
5_05	20,00	0+080.00	73.02	83.37	−10.34
5_06	20,00	0+100.00	72.76	92.29	−19.53
5_07	20,00	0+120.00	72.47	95.58	−23.12
5_08	20,00	0+140.00	72.13	99.80	−27.67
5_09	20,00	0+160.00	71.75	100.06	−28.32
5_10	20,00	0+180.00	71.33	100.54	−29.21
5_11	20,00	0+200.00	70.87	101.69	−30.82
5_12	20,00	0+220.00	70.37	101.90	−31.52
5_13	20,00	0+240.00	69.85	98.00	−28.15
5_14	20,00	0+260.00	69.33	98.00	−28.67
5_15	20,00	0+280.00	68.81	97.73	−28.92
5_16	20,00	0+300.00	68.29	96.92	−28.63
5_17	20,00	0+320.00	67.77	97.33	−29.56
5_18	20,00	0+340.00	67.25	104.16	−36.91
5_19	20,00	0+360.00	66.73	111.13	−44.40
5_20	20,00	0+380.00	66.21	119.63	−53.42
5_21	20,00	0+400.00	65.69	128.01	−62.32
5_22	20,00	0+420.00	65.17	140.27	−75.10
5_23	20,00	0+440.00	64.65	148.90	−84.25
5_24	20,00	0+460.00	64.13	152.70	−88.57
5_25	20,00	0+480.00	63.61	154.01	−90.40
5_26	20,00	0+500.00	63.09	159.90	−96.81
5_27	20,00	0+520.00	62.57	167.52	−104.95
5_28	20,00	0+540.00	62.05	174.76	−112.71
5_29	20,00	0+560.00	61.53	182.63	−121.10
5_30	20,00	0+580.00	61.01	191.29	−130.28
5_31	20,00	0+600.00	60.49	199.87	−139.38
5_32	20,00	0+620.00	59.97	203.80	−143.83
5_33	20,00	0+640.00	59.45	206.41	−146.96
5_34	20,00	0+660.00	58.93	210.06	−151.13
5_35	20,00	0+680.00	58.41	213.00	−154.59
5_36	20,00	0+700.00	57.89	215.89	−158.00
5_37	20,00	0+720.00	57.37	220.36	−162.99
5_38	20,00	0+740.00	56.85	226.35	−169.50
5_39	20,00	0+760.00	56.33	233.02	−176.69
5_40	20,00	0+780.00	55.81	239.03	−183.22
5_41	20,00	0+800.00	55.29	242.54	−187.25
5_42	20,00	0+820.00	54.77	246.26	−191.49
5_43	20,00	0+840.00	54.25	246.61	−192.36
5_44	20,00	0+860.00	53.73	242.85	−189.12
5_45	20,00	0+880.00	53.21	242.45	−189.24
5_46	20,00	0+900.00	52.69	240.15	−187.46
5_47	20,00	0+920.00	52.17	239.50	−187.33
5_48	20,00	0+940.00	51.65	240.00	−188.35
5_49	20,00	0+960.00	51.13	240.00	−188.87
5_50	20,00	0+980.00	50.61	243.13	−192.52
5_51	20,00	1+000.00	50.09	237.85	−187.76
5_52	20,00	1+020.00	49.57	227.85	−178.28
5_53	20,00	1+040.00	49.05	220.73	−171.68
5_54	20,00	1+060.00	48.53	218.28	−169.75
5_55	20,00	1+080.00	48.01	215.37	−167.36
5_56	20,00	1+100.00	47.49	209.05	−161.56
5_57	20,00	1+120.00	46.97	206.28	−159.31
5_58	20,00	1+140.00	46.45	206.79	−160.34
5_59	20,00	1+160.00	45.93	209.16	−163.23
5_60	20,00	1+180.00	45.41	203.96	−158.55
5_61	20,00	1+200.00	44.89	195.63	−150.75

ANDAM. PLANIMETRICO: Lrett=739.03m — L=212.53m A=430.00 — L=1060.74m R=870.00m

ANDAMENTO CIGLI: −2.50% / 2.50% — L=25.00 — 0.00% / −2.50% — L=25.00 — 2.50% / −2.50% — L=162.53 — 4.51% / −4.51%

ETTOMETRICHE

anas
GRUPPO FS ITALIANE
Direzione Tecnica

S.S. n°1 AURELIA
VARIANTE ALL'ABITATO DI IMPERIA
LOTTO 1
DA SVINCOLO TORRENTE PRINO A SVINCOLO IMPERO

PROGETTO DEFINITIVO

COD. GE271

PROGETTAZIONE: RAGGRUPPAMENTO TEMPORANEO PROGETTISTI
MANDATARIA: PRO ITER Progetto Infrastrutture Territorio s.r.l.
MANDANTI: delta ingegneria — VIA INGEGNERIA

IL RESPONSABILE DELL'INTEGRAZIONE DELLE PRESTAZIONI SPECIALISTICHE:
Ing. Riccardo Formichi – Società Pro Iter Srl
Ordine Ingegneri Provincia di Milano n. 18045

IL PROGETTISTA:
Ing. Massimo Capasso – Società VIA Ingegneria Srl
Ordine Ingegneri Provincia di Roma n. A 26031

IL GEOLOGO:
Geol. Massimo Mezzanzanica – Società Pro Iter Srl
Ordine Geologi Regione Lombardia n. A762

IL COORDINATORE PER LA SICUREZZA IN FASE DI PROGETTAZIONE:
Ing. Matteo Di Girolamo – Società VIA Ingegneria Srl
Ordine Ingegneri Provincia di Roma n. n° 15138

VISTO: IL RESP. DEL PROCEDIMENTO:
Ing. Fabrizio Cardone

PROTOCOLLO: DATA:

ORDINE DEGLI INGEGNERI DELLA PROVINCIA DI MILANO — DOTT.ING. FORMICHI RICCARDO — Sez.A Settori: a) civile e ambientale b) industriale c) dell'informazione — n°A 18045

05 PROGETTO STRADALE
05.02 – ASSE PRINCIPALE
Planoprofilo di progetto – Tratta 5 – Tav.1

CODICE PROGETTO		NOME FILE	REVISIONE	SCALA
PROGETTO: DPGE2710	LIV. PROG.: D 23	P01PS00TRAPF01_05_B / CODICE ELAB.: P01PS00TRAPF04	B	1:2000

REV.	DESCRIZIONE	DATA	REDATTO	VERIFICATO	APPROVATO
D					
C					
B	REVISIONE A SEGUITO ISTRUTTORIA ANAS PER AVVIO PROCEDURA VIA	MAG 2024	F. DOSMI	M. CAPASSO	R. FORMICHI
A	EMISSIONE	GEN 2024	F. DOSMI	M. CAPASSO	R. FORMICHI