GRUPPO FS ITALIANE

Direzione Tecnica

S.S. n°1 AURELIA
VARIANTE ALL'ABITATO DI IMPERIA
LOTTO 1
DA SVINCOLO TORRENTE PRINO A SVINCOLO IMPERO

PROGETTO DEFINITIVO

COD. GE271

PROGETTAZIONE:
RAGGRUPPAMENTO
TEMPORANEO PROGETTISTI

MANDATARIA: PRO ITER Progetto Infrastrutture Territorio s.r.l.

MANDANTI: delta ingegneria; ViA INGEGNERIA

IL RESPONSABILE DELL'INTEGRAZIONE DELLE PRESTAZIONI SPECIALISTICHE:
Ing. Riccardo Formichi – Società Pro Iter Srl
Ordine Ingegneri Provincia di Milano n. 18045

IL GEOLOGO:
Geol. Massimo Mezzanzanica – Società Pro Iter Srl
Ordine Geologi Regione Lombardia n. A762

IL COORDINATORE PER LA SICUREZZA IN FASE DI PROGETTAZIONE:
Ing. Matteo Di Girolamo – Società VIA Ingegneria Srl
Ordine Ingegneri Provincia di Roma n. n° 15138

VISTO: IL RESP. DEL PROCEDIMENTO:
Ing. Fabrizio Cardone

PROTOCOLLO: | DATA:

IL PROGETTISTA:
Ing. Massimo Capasso – Società VIA Ingegneria Srl
Ordine Ingegneri Provincia di Roma n. A 26031

ORDINE DEGLI INGEGNERI DELLA PROVINCIA DI MILANO
DOTT.ING. FORMICHI RICCARDO
Sez.A Settori:
a) civile e ambientale
b) industriale
c) dell'informazione
n°A 18045

ING. MASSIMO CAPASSO
ORDINE INGEGNERI ROMA
A 26031
settore a-b-c

05 PROGETTO STRADALE
05.03.05 – Svincolo Baitè
Sezioni trasversali – Fascicolo


CODICE PROGETTO		NOME FILE	REVISIONE	SCALA
PROGETTO	LIV. PROG.	V05PS00TRASZ01_A		
DPGE2710	D 23	CODICE ELAB. V05PS00TRASZ01	A	1:200

REV.	DESCRIZIONE	DATA	REDATTO	VERIFICATO	APPROVATO
D					
C					
B					
A	EMISSIONE	GEN 2024	F. DOSMI	M. CAPASSO	R. FORMICHI

VIA GIOVANNI STRATO

Materiali – Progr.0+024.00	
Materiale	**Area (m^2)**
Base	3.92
Binder	1.96
Fondazione	4.68
Gradoni	0.92
Rilevato	118.46
Scavo	0.01
Scotico	4.39
Terreno vegetale	3.41
Usura	1.96


VIA G. STRATO
Sez. STRAT_02
Progr.: 0+024.00
Scala : 1:200
Q.Rif. : 60.00

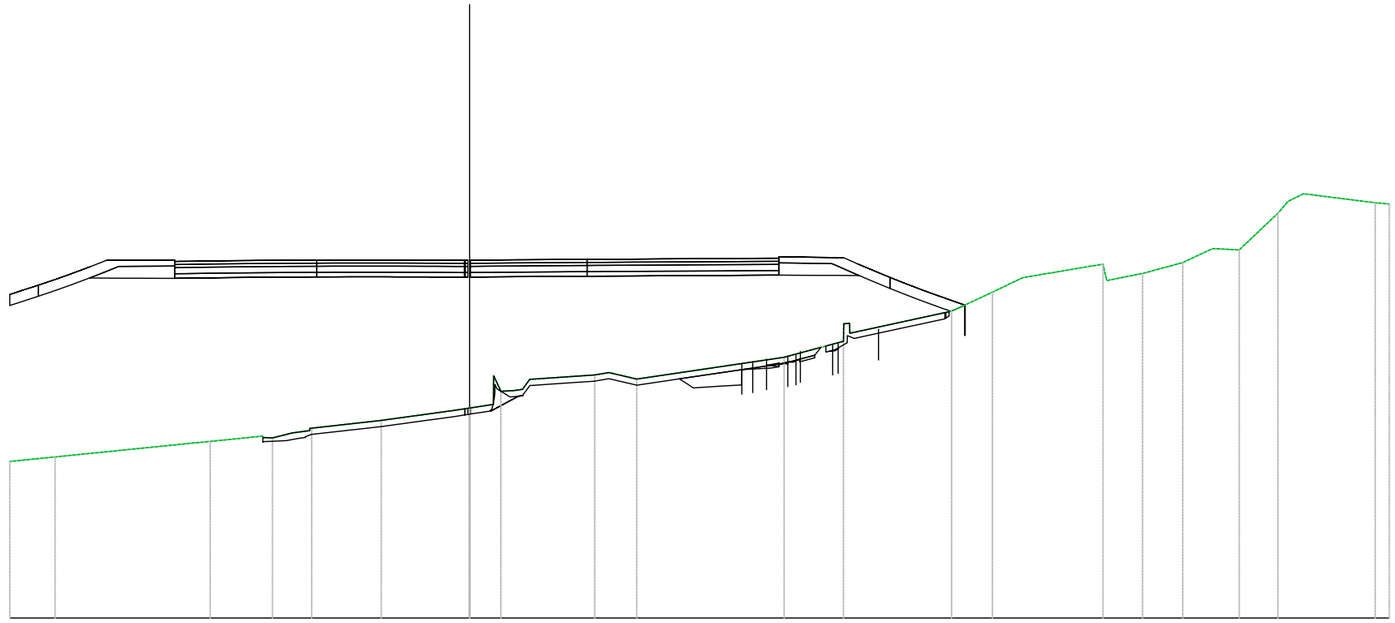

PROGRESSIVE TERRENO	-15.00	-13.52	-8.46	-7.03	-6.43	-5.77	-5.15	-2.88	-0.50	0.00	0.77	1.46	4.08	5.45	10.26	12.20	15.72	17.06	18.04	20.66	21.95	23.26	24.24	25.11	26.37	27.20	29.54	30.00
PARZIALI TERRENO		1.48	4.57	1.43	0.66	0.56	2.27	2.38	0.50	0.77	0.23	2.12	0.91	4.81	1.93	0.01	3.32	1.33	0.99	2.62	0.12	1.17	1.31	0.98	0.86	1.26	0.33	0.50	2.34	
QUOTE TERRENO	65.10	65.25	65.76	65.90	65.87	66.03	66.19	66.44	66.77	66.84	66.96	67.41	67.92	67.79	68.50	69.02	70.00	70.62	71.10	71.54	71.23	71.59	72.04	72.00	73.20	73.83	73.54	73.50
PROGRESSIVE PROGETTO		-10.75	-9.32	-8.57	-7.43	-6.65	-5.41	-4.36	-3.35	-2.03	-0.76	0.00	0.89	1.74	2.82	3.78	4.91	6.13	6.91	7.84	9.04	10.09						
PARZIALI PROGETTO			0.52		0.50			0.48	0.63	0.61			0.63		0.65	0.57	0.54	0.50	0.52		0.45	0.56						
QUOTE PROGETTO		71.64	71.63	71.64	71.65	71.66	71.67	71.67	71.67	71.67	71.66	71.66	71.67	71.68	71.69	71.69	71.70	71.70	71.71	71.71	71.72	71.73						
QUOTE SOTTOFONDO	70.49	70.84	71.08	71.08	71.07	71.08	71.09	71.10	71.11	71.12	71.12	71.12	71.12	71.12	71.11	71.11	71.12	71.13	71.14	71.14	71.15	71.15	71.16	71.16	71.17	71.18	71.17	71.17	71.17	70.74	70.41	70.11

Materiali – Progr.0+040.00	
Materiale	**Area (m^2)**
Base	1.93
Binder	0.96
Fondazione	2.65
Gradoni	0.94
Rilevato	45.09
Scavo	0.00
Scotico	4.54
Terreno vegetale	4.49
Usura	0.96


VIA G. STRATO
Sez. STRAT_03
Progr.: 0+040.00
Scala : 1:200
Q.Rif. : 60.00

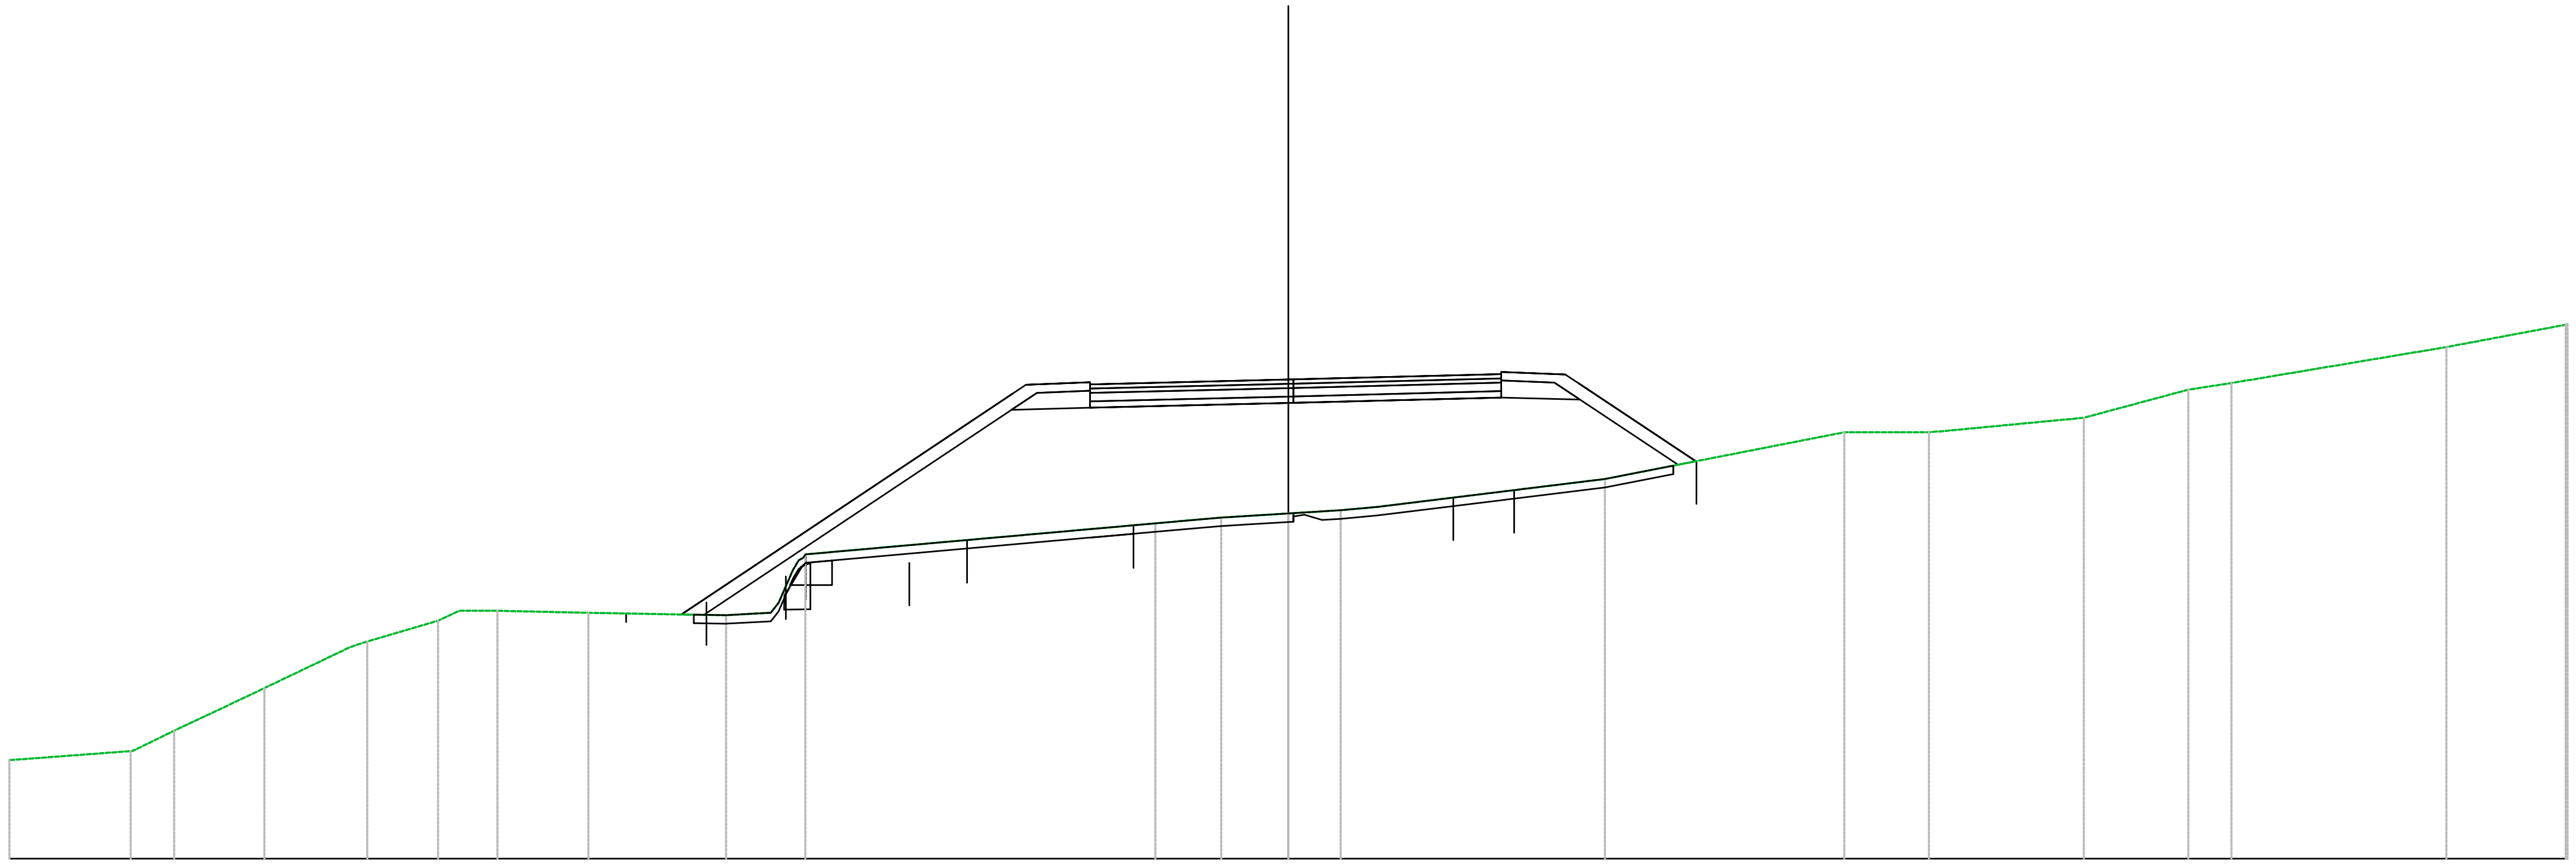

PROGRESSIVE TERRENO	-30.00, -27.05, -26.13, -24.02, -21.60, -19.44, -18.55, -16.42, -13.94, -13.19, -11.96, -11.33, -3.12, -1.57, 0.00, 1.23, 2.09, 7.42, 13.04, 15.02, 18.65, 21.11, 22.12, 27.16, 30.00
PARZIALI TERRENO	2.85, 0.92, 1.67, 2.00, 1.66, 0.50, 0.89, 2.13, 2.47, 0.76, 1.05, 0.34, 8.21, 1.55, 1.57, 1.23, 0.86, 5.34, 5.61, 1.99, 3.24, 2.45, 1.01, 5.04, 2.80
QUOTE TERRENO	62.31, 62.55, 63.00, 64.00, 65.09, 65.81, 65.81, 65.77, 65.72, 65.71, 66.00, 67.14, 67.86, 68.00, 68.10, 68.17, 68.25, 68.90, 70.00, 70.00, 70.34, 71.00, 71.16, 72.00, 72.52
PROGRESSIVE PROGETTO	-4.65, -2.30, 0.00, 4.99
PARZIALI PROGETTO	2.35, 2.30, 0.55, 4.32
QUOTE PROGETTO	71.13, 71.18, 71.24, 71.36
QUOTE SOTTOFONDO	65.73, 65.72, 68.94, 70.54, 70.58, 70.63, 70.69, 70.81, 70.79, 69.74, 69.24, 69.32

Materiali – Progr.0+060.00	
Materiale	**Area (m²)**
Base	1.47
Binder	0.59
Fondazione	2.48
Gradoni	0.42
Rilevato	13.24
Scavo	0.00
Scotico	3.01
Terreno vegetale	1.69
Usura	0.29

VIA G. STRATO
Sez. STRAT_04
Progr.: 0+060.00
Scala : 1:200
Q.Rif. : 60.00

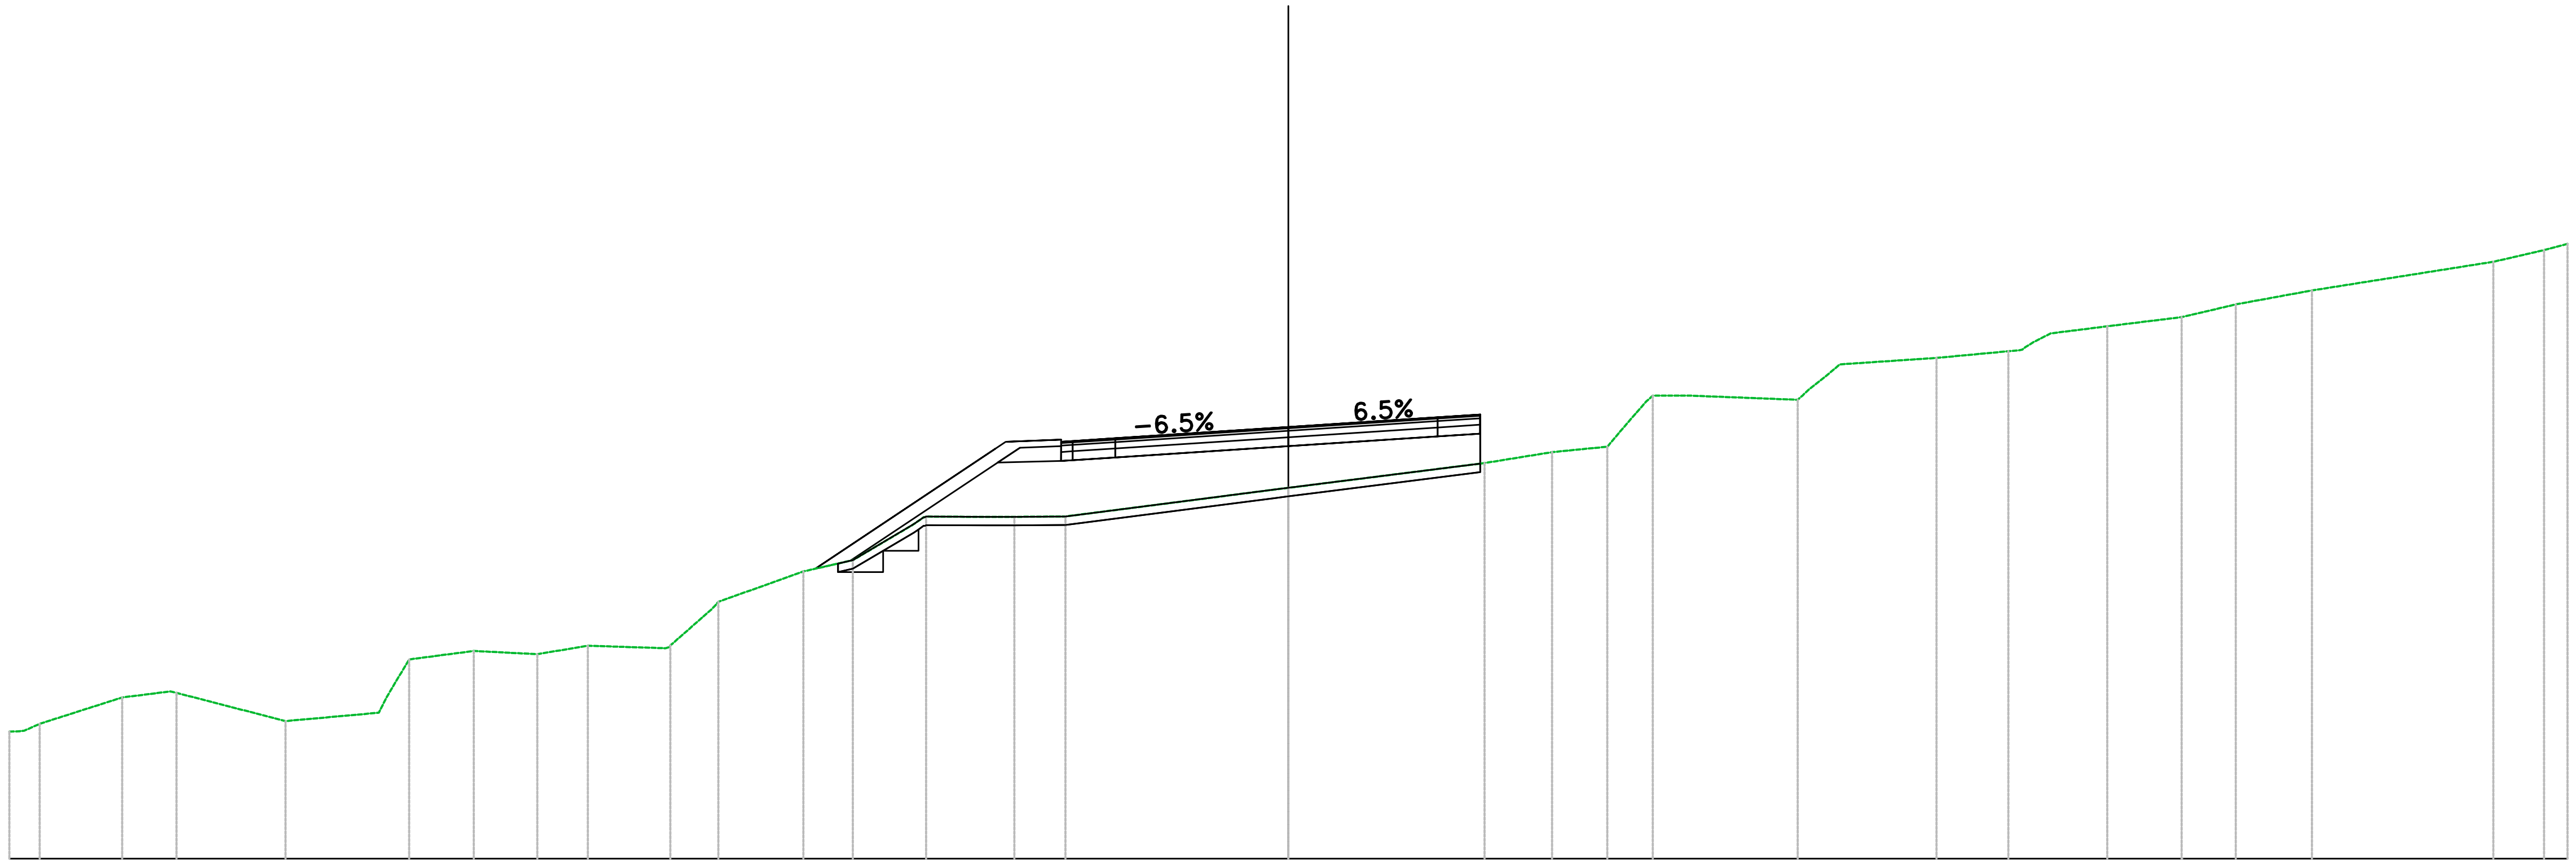


PROGRESSIVE TERRENO	-30.00, -29.29, -27.35, -26.08, -23.52, -21.16, -20.62, -19.10, -17.62, -16.43, -14.49, -13.37, -11.38, -10.22, -8.50, -7.09, -6.43, -5.23, 0.00, 4.60, 6.19, 7.48, 8.40, 9.44, 11.94, 12.59, 15.20, 16.89, 17.50, 19.21, 20.95, 22.22, 24.01, 28.26, 29.45, 30.00
PARZIALI TERRENO	1.94, 1.13, 2.56, 2.19, 0.40, 1.52, 1.49, 1.19, 1.82, 0.98, 1.99, 1.16, 1.44, 1.41, 0.66, 1.20, 4.92, 4.60, 1.58, 1.29, 0.63, 0.89, 2.50, 2.27, 1.69, 1.32, 1.75, 1.27, 1.79, 4.25, 1.19, 0.55
QUOTE TERRENO	62.98, 63.16, 63.78, 63.89, 63.23, 63.76, 64.67, 64.87, 64.80, 64.99, 65.00, 66.02, 66.74, 67.00, 68.02, 68.02, 68.02, 68.03, 68.70, 69.28, 69.53, 69.66, 70.73, 70.86, 70.76, 71.30, 71.74, 71.90, 72.13, 72.49, 72.70, 73.00, 73.33, 74.00, 74.27, 74.42
PROGRESSIVE PROGETTO	-11.09, -6.63, -5.06, -4.06, 3.50, 4.50
PARZIALI PROGETTO	4.22, 1.30, 1.00, 4.06, 3.50, 1.00
QUOTE PROGETTO	66.80, 69.78, 69.79, 69.86, 70.12, 70.35, 70.42
QUOTE SOTTOFONDO	66.80, 66.99, 69.30, 69.34, 69.41, 69.67, 69.90, 69.97

Materiali – Progr.0+080.00

Materiale	Area (m^2)
Base	1.81
Binder	0.72
Fondazione	2.96
Gradoni	1.45
Rilevato	16.18
Scavo	12.18
Scotico	2.40
Terreno vegetale	3.10
Usura	0.36

VIA G. STRATO
Sez. STRAT_05
Progr.: 0+080.00
Scala : 1:200
Q.Rif. : 60.00

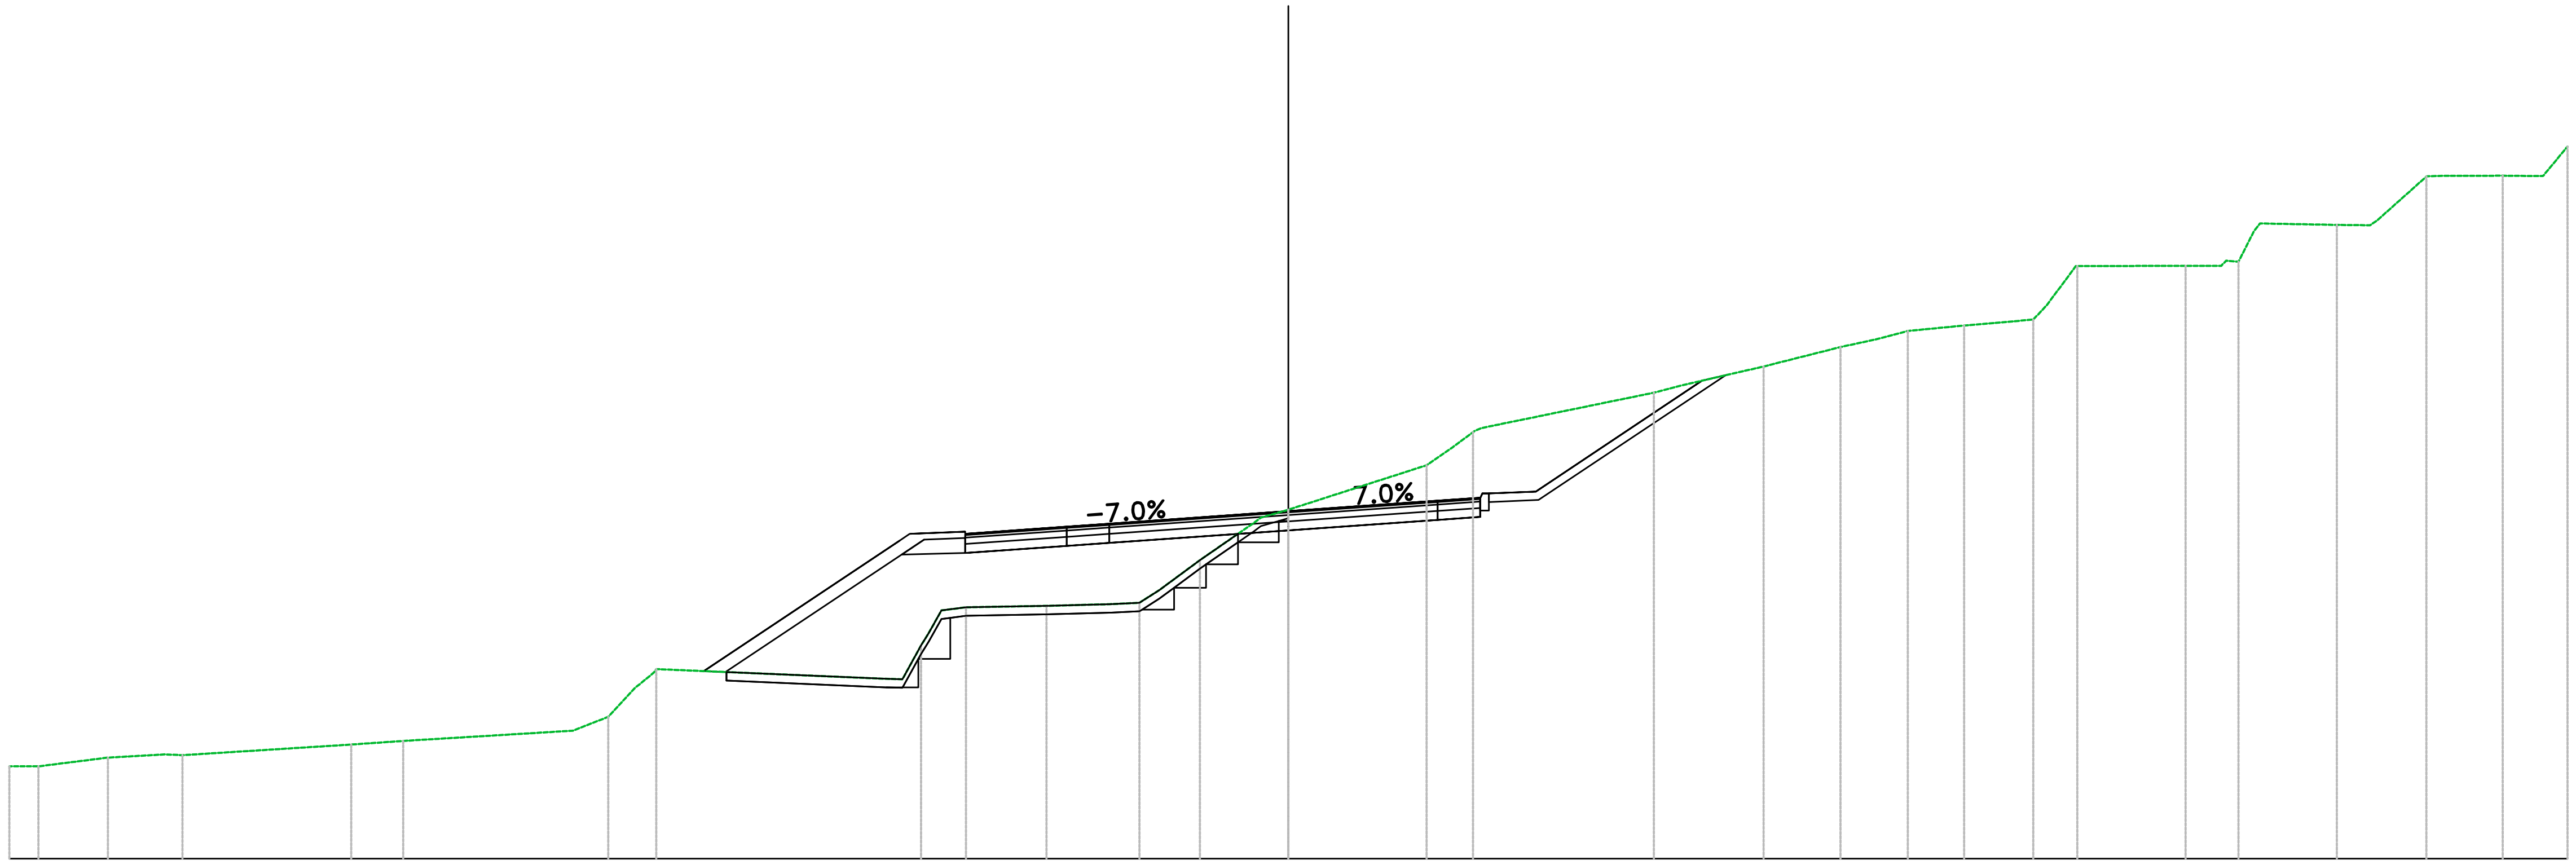

PROGRESSIVE TERRENO: −30.00, −29.32, −27.69, −25.94, −21.98, −20.76, −16.78, −15.95, −14.83, −9.03, −8.14, −7.56, −5.67, −4.19, −3.03, −2.08, −0.64, 0.00, 3.24, 3.86, 4.38, 8.57, 9.21, 11.15, 12.95, 13.82, 14.53, 15.85, 17.47, 18.45, 21.04, 21.88, 22.65, 24.59, 25.37, 26.69, 27.60, 28.48, 29.43, 30.00

PARZIALI TERRENO: 0.62, 1.63, 1.34, 3.96, 1.22, 3.98, 0.83, 0.62, 0.45, 5.38, 0.41, 0.30, 0.58, 1.89, 1.48, 0.70, 0.47, 0.95, 1.26, 0.61, 3.24, 0.61, 0.47, 4.05, 1.94, 1.80, 0.87, 0.71, 1.32, 1.62, 0.65, 2.54, 0.84, 0.36, 1.80, 0.78, 1.15, 0.53, 0.88, 0.94, 0.57

QUOTE TERRENO: 62.16, 62.16, 62.37, 62.43, 62.68, 62.76, 63.00, 63.33, 64.44, 64.25, 65.82, 65.89, 65.93, 65.97, 66.30, 67.00, 68.00, 68.18, 69.23, 69.65, 70.03, 70.93, 71.10, 71.54, 72.00, 72.19, 72.38, 72.50, 72.64, 73.88, 73.90, 73.91, 74.71, 74.87, 74.86, 76.00, 76.02, 76.02, 76.01, 76.70

PROGRESSIVE PROGETTO: −13.72, −8.88, −7.58, −5.20, −4.20, 0.00, 3.50, 4.50, 5.80, 9.70


PARZIALI PROGETTO: 4.59, 1.30, 2.38, 1.00, 4.20, 3.50, 1.00, 1.10, 3.90

QUOTE PROGETTO: 64.39, 64.30, 67.62, 67.62, 67.79, 67.86, 68.15, 68.40, 68.47, 68.61, 71.21

QUOTE SOTTOFONDO: 64.39, 64.38, 67.14, 67.17, 67.34, 67.41, 67.70, 67.95, 68.02, 68.41, 71.34

Materiali – Progr.0+100.00	
Materiale	**Area (m²)**
Base	2.02
Binder	0.81
Fondazione	3.25
Gradoni	0.79
Rilevato	21.99
Scavo	0.04
Scotico	3.83
Terreno vegetale	1.82
Usura	0.40


VIA G. STRATO
Sez. STRAT_06
Progr.: 0+100.00
Scala : 1:200
Q.Rif. : 60.00

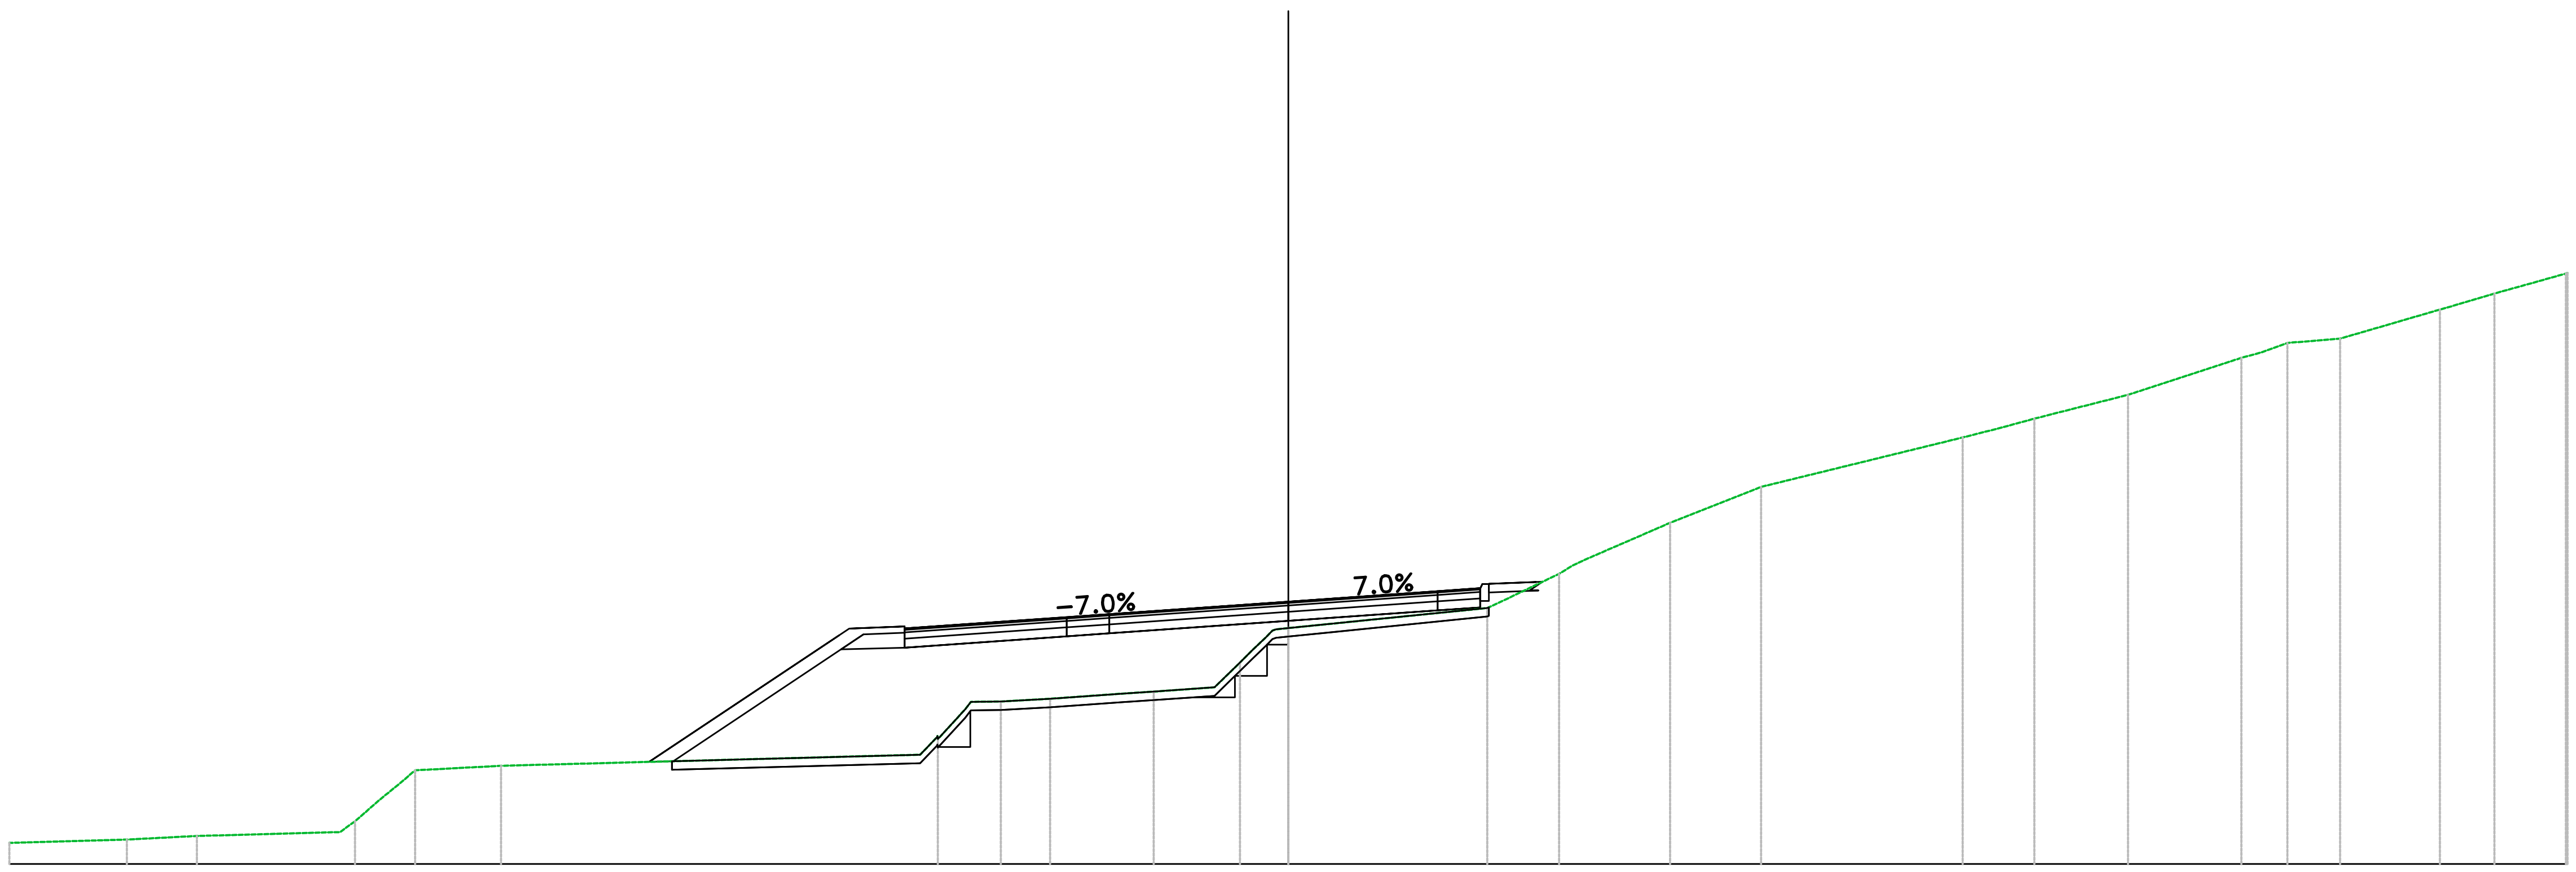

PROGRESSIVE TERRENO	-30.00, -27.24, -25.60, -21.89, -21.33, -20.48, -18.47, -8.22, -7.45, -6.75, -5.59, -3.80, -3.16, -1.73, -1.13, -0.52, 0.00, 4.66, 6.35, 7.02, 8.95, 11.09, 15.81, 16.73, 17.49, 19.69, 22.35, 23.43, 24.00, 24.67, 27.01, 28.29, 30.00/29.96
PARZIALI TERRENO	2.76, 1.64, 3.37, 0.56, 0.62, 2.01, 9.83, 0.40, 0.64, 0.70, 1.16, 1.79, 0.64, 1.43, 0.60, 4.66, 0.50, 1.19, 1.94, 2.12, 4.73, 0.91, 0.77, 2.20, 2.66, 0.48, 0.59, 0.57, 0.66, 2.34, 1.11, 1.67
QUOTE TERRENO	60.49, 60.57, 60.65, 61.00, 61.49, 62.19, 62.30, 62.93, 63.80, 63.81, 63.87, 64.00, 64.04, 64.14, 64.72, 65.32, 65.53, 66.00, 66.80, 67.16, 68.00, 68.84, 70.00, 70.23, 70.44, 71.00, 71.87, 72.22, 72.26, 72.32, 73.00, 73.38, 73.84/73.86
PROGRESSIVE PROGETTO	-15.00/-14.99, -10.30, -9.00, -5.20, -4.20, 3.50, 4.50, 5.80/5.90
PARZIALI PROGETTO	4.45, 1.30, 3.80, 1.00, 4.20, 3.50, 1.00, 1.10
QUOTE PROGETTO	62.39, 65.52, 65.52, 65.79, 65.86, 66.15, 66.40, 66.47, 66.61/66.62
QUOTE SOTTOFONDO	62.39, 62.41, 65.03, 65.07, 65.34, 65.41, 65.70, 65.95, 66.02, 66.43/66.48

Materiali – Progr.0+120.00	
Materiale	**Area (m^2)**
Base	2.02
Binder	0.81
Fondazione	3.67
Gradoni	0.72
Rilevato	20.74
Scavo	0.11
Scotico	3.88
Terreno vegetale	1.95
Usura	0.40


VIA G. STRATO
Sez. STRAT_07
Progr.: 0+120.00
Scala : 1:200
Q.Rif. : 50.00

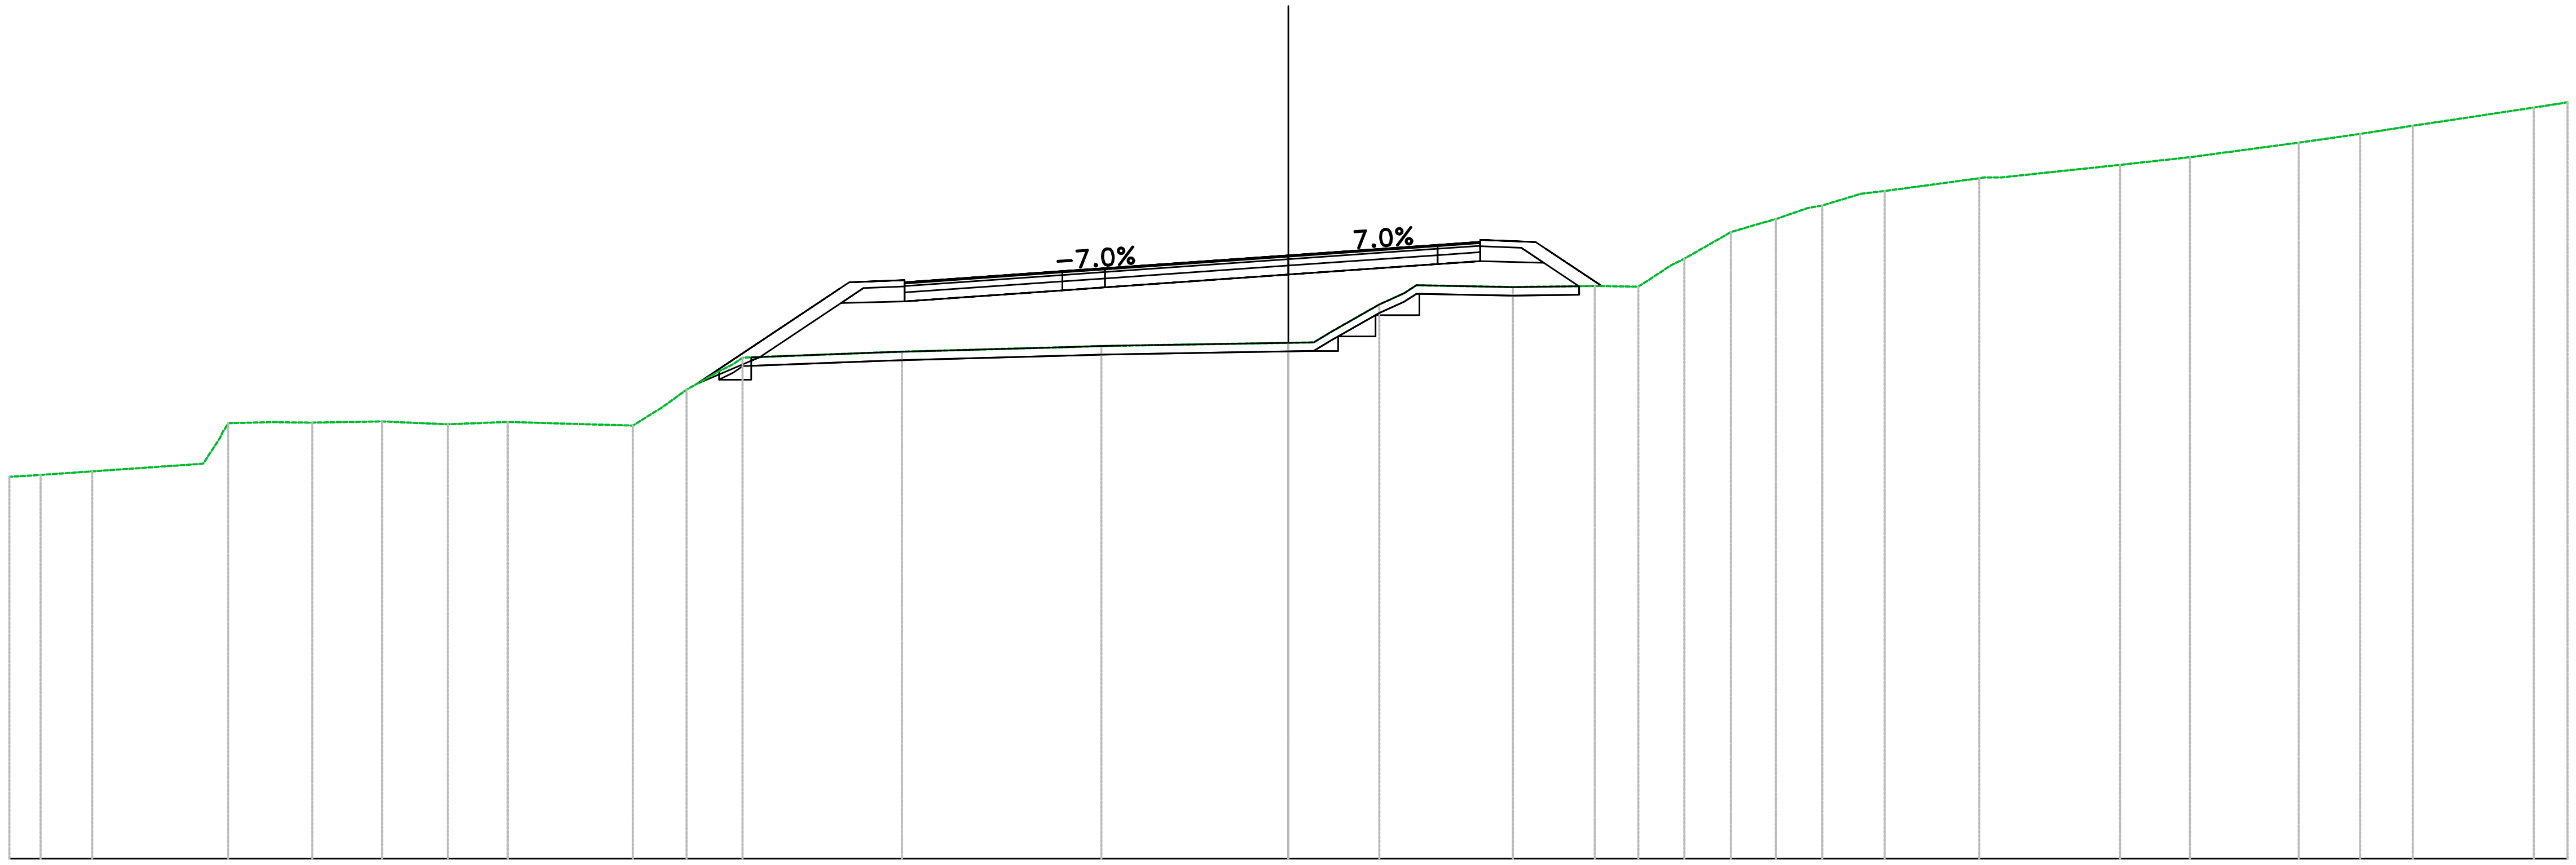

PROGRESSIVE TERRENO	-30.00, -29.27, -28.06, -25.45, -24.87, -23.47, -22.89, -21.26, -19.72, -18.31, -15.38, -14.70, -14.11, -13.33, -12.80, -9.06, -5.13, -4.39, 0.00, 0.60, 2.13, 2.71, 5.26, 7.19, 8.21, 9.00, 10.38, 11.17, 12.16, 13.44, 13.99, 16.20, 16.73, 19.51, 21.14, 23.70, 25.14, 26.37, 29.21, 30.00
PARZIALI TERRENO	0.73, 1.21, 2.60, 0.39, 1.01, 0.58, 1.64, 1.54, 1.40, 2.93, 0.68, 0.58, 0.78, 3.43, 3.93, 0.75, 4.39, 0.60, 1.14, 0.58, 2.26, 1.92, 1.02, 0.79, 1.09, 0.79, 0.73, 0.92, 0.54, 2.22, 2.59, 1.64, 2.55, 1.44, 1.24, 2.84, 0.65
QUOTE TERRENO	58.96, 59.00, 59.08, 59.26, 60.21, 60.23, 60.23, 60.26, 60.19, 60.24, 60.16, 60.58, 61.00, 61.44, 61.75, 61.89, 62.00, 62.02, 62.10, 62.11, 63.00, 63.26, 63.41, 63.43, 63.42, 63.94, 64.70, 64.93, 65.26, 65.60, 65.66, 65.96, 65.98, 66.27, 66.45, 66.80, 67.00, 67.19, 67.62, 67.74
PROGRESSIVE PROGETTO	-13.88, -10.30, -9.00, -5.30, -4.30, 0.00, 3.50, 4.50, 5.80, 7.35
PARZIALI PROGETTO	3.34, 1.30, 3.70, 1.00, 4.30, 3.50, 1.00, 1.30, 1.31
QUOTE PROGETTO	61.13, 63.52, 63.52, 63.78, 63.85, 64.15, 64.40, 64.47, 64.46, 63.43
QUOTE SOTTOFONDO	61.13, 61.77, 63.05, 63.07, 63.33, 63.40, 63.70, 63.95, 64.02, 63.98, 63.43, 63.43

Materiali – Progr.0+140.00	
Materiale	**Area (m^2)**
Base	1.87
Binder	0.75
Fondazione	3.45
Gradoni	1.24
Rilevato	28.79
Scavo	0.01
Scotico	3.99
Terreno vegetale	2.33
Usura	0.37


VIA G. STRATO
Sez. STRAT_08
Progr.: 0+140.00
Scala : 1:200
Q.Rif. : 50.00

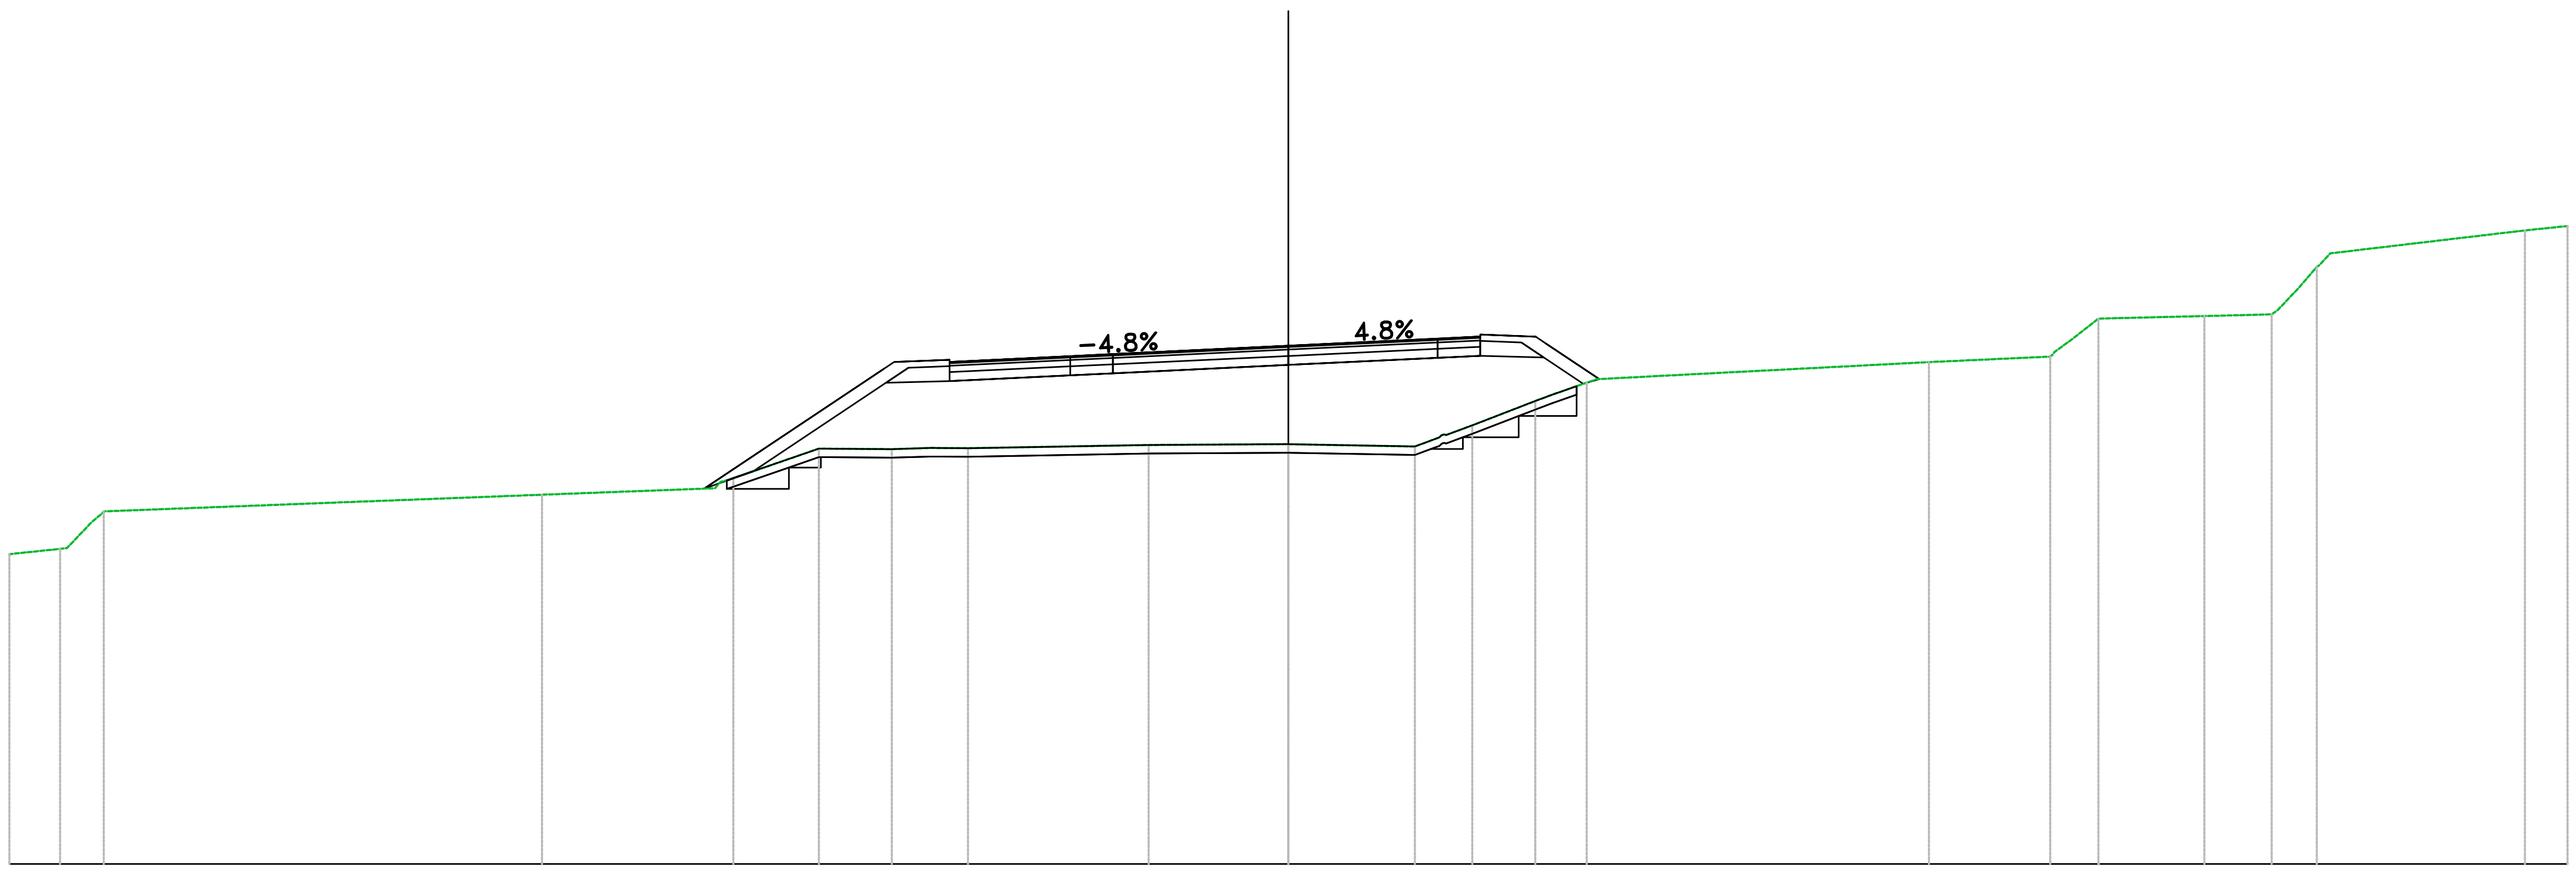

PROGRESSIVE TERRENO	-30.00, -28.63, -27.79, -17.51, -13.02, -11.01, -9.30, -8.38, -7.51, -3.28, 0.00, 2.97, 3.52, 4.31, 5.79, 7.00, 15.02, 17.87, 18.37, 19.00, 21.49, 23.06, 23.69, 24.44, 29.00, 30.00
PARZIALI TERRENO	1.19, 0.55, 10.28, 4.06, 2.01, 1.71, 0.92, 0.87, 4.24, 3.20, 2.97, 0.55, 0.62, 1.48, 0.82, 7.81, 2.85, 0.41, 0.63, 2.49, 1.58, 0.48, 0.43, 4.56, 1.00
QUOTE TERRENO	57.26, 57.43, 58.27, 58.66, 59.05, 59.74, 59.73, 59.75, 59.75, 59.82, 59.84, 59.79, 59.99, 60.29, 60.85, 61.29, 61.77, 61.90, 62.29, 62.79, 62.85, 62.89, 63.50, 64.32, 64.86, 64.96
PROGRESSIVE PROGETTO	-13.70, -9.25, -7.95, -5.11, -4.12, 3.50, 4.50, 5.80, 7.39
PARZIALI PROGETTO	4.22, 1.30, 2.83, 1.00, 4.12, 3.50, 1.00, 1.30, 1.25
QUOTE PROGETTO	58.80, 61.77, 61.77, 61.91, 61.96, 62.15, 62.32, 62.37, 62.36, 61.37
QUOTE SOTTOFONDO	58.80, 59.21, 61.28, 61.32, 61.46, 61.51, 61.70, 61.87, 61.92, 61.88, 61.26, 61.36


Materiali – Progr.0+160.00	
Materiale	Area (m^2)
Base	1.51
Binder	0.60
Fondazione	2.95
Gradoni	0.40
Rilevato	32.84
Scavo	0.00
Scotico	3.90
Terreno vegetale	3.14
Usura	0.30

VIA G. STRATO
Sez. STRAT_09
Progr.: 0+160.00
Scala : 1:200
Q.Rif. : 50.00

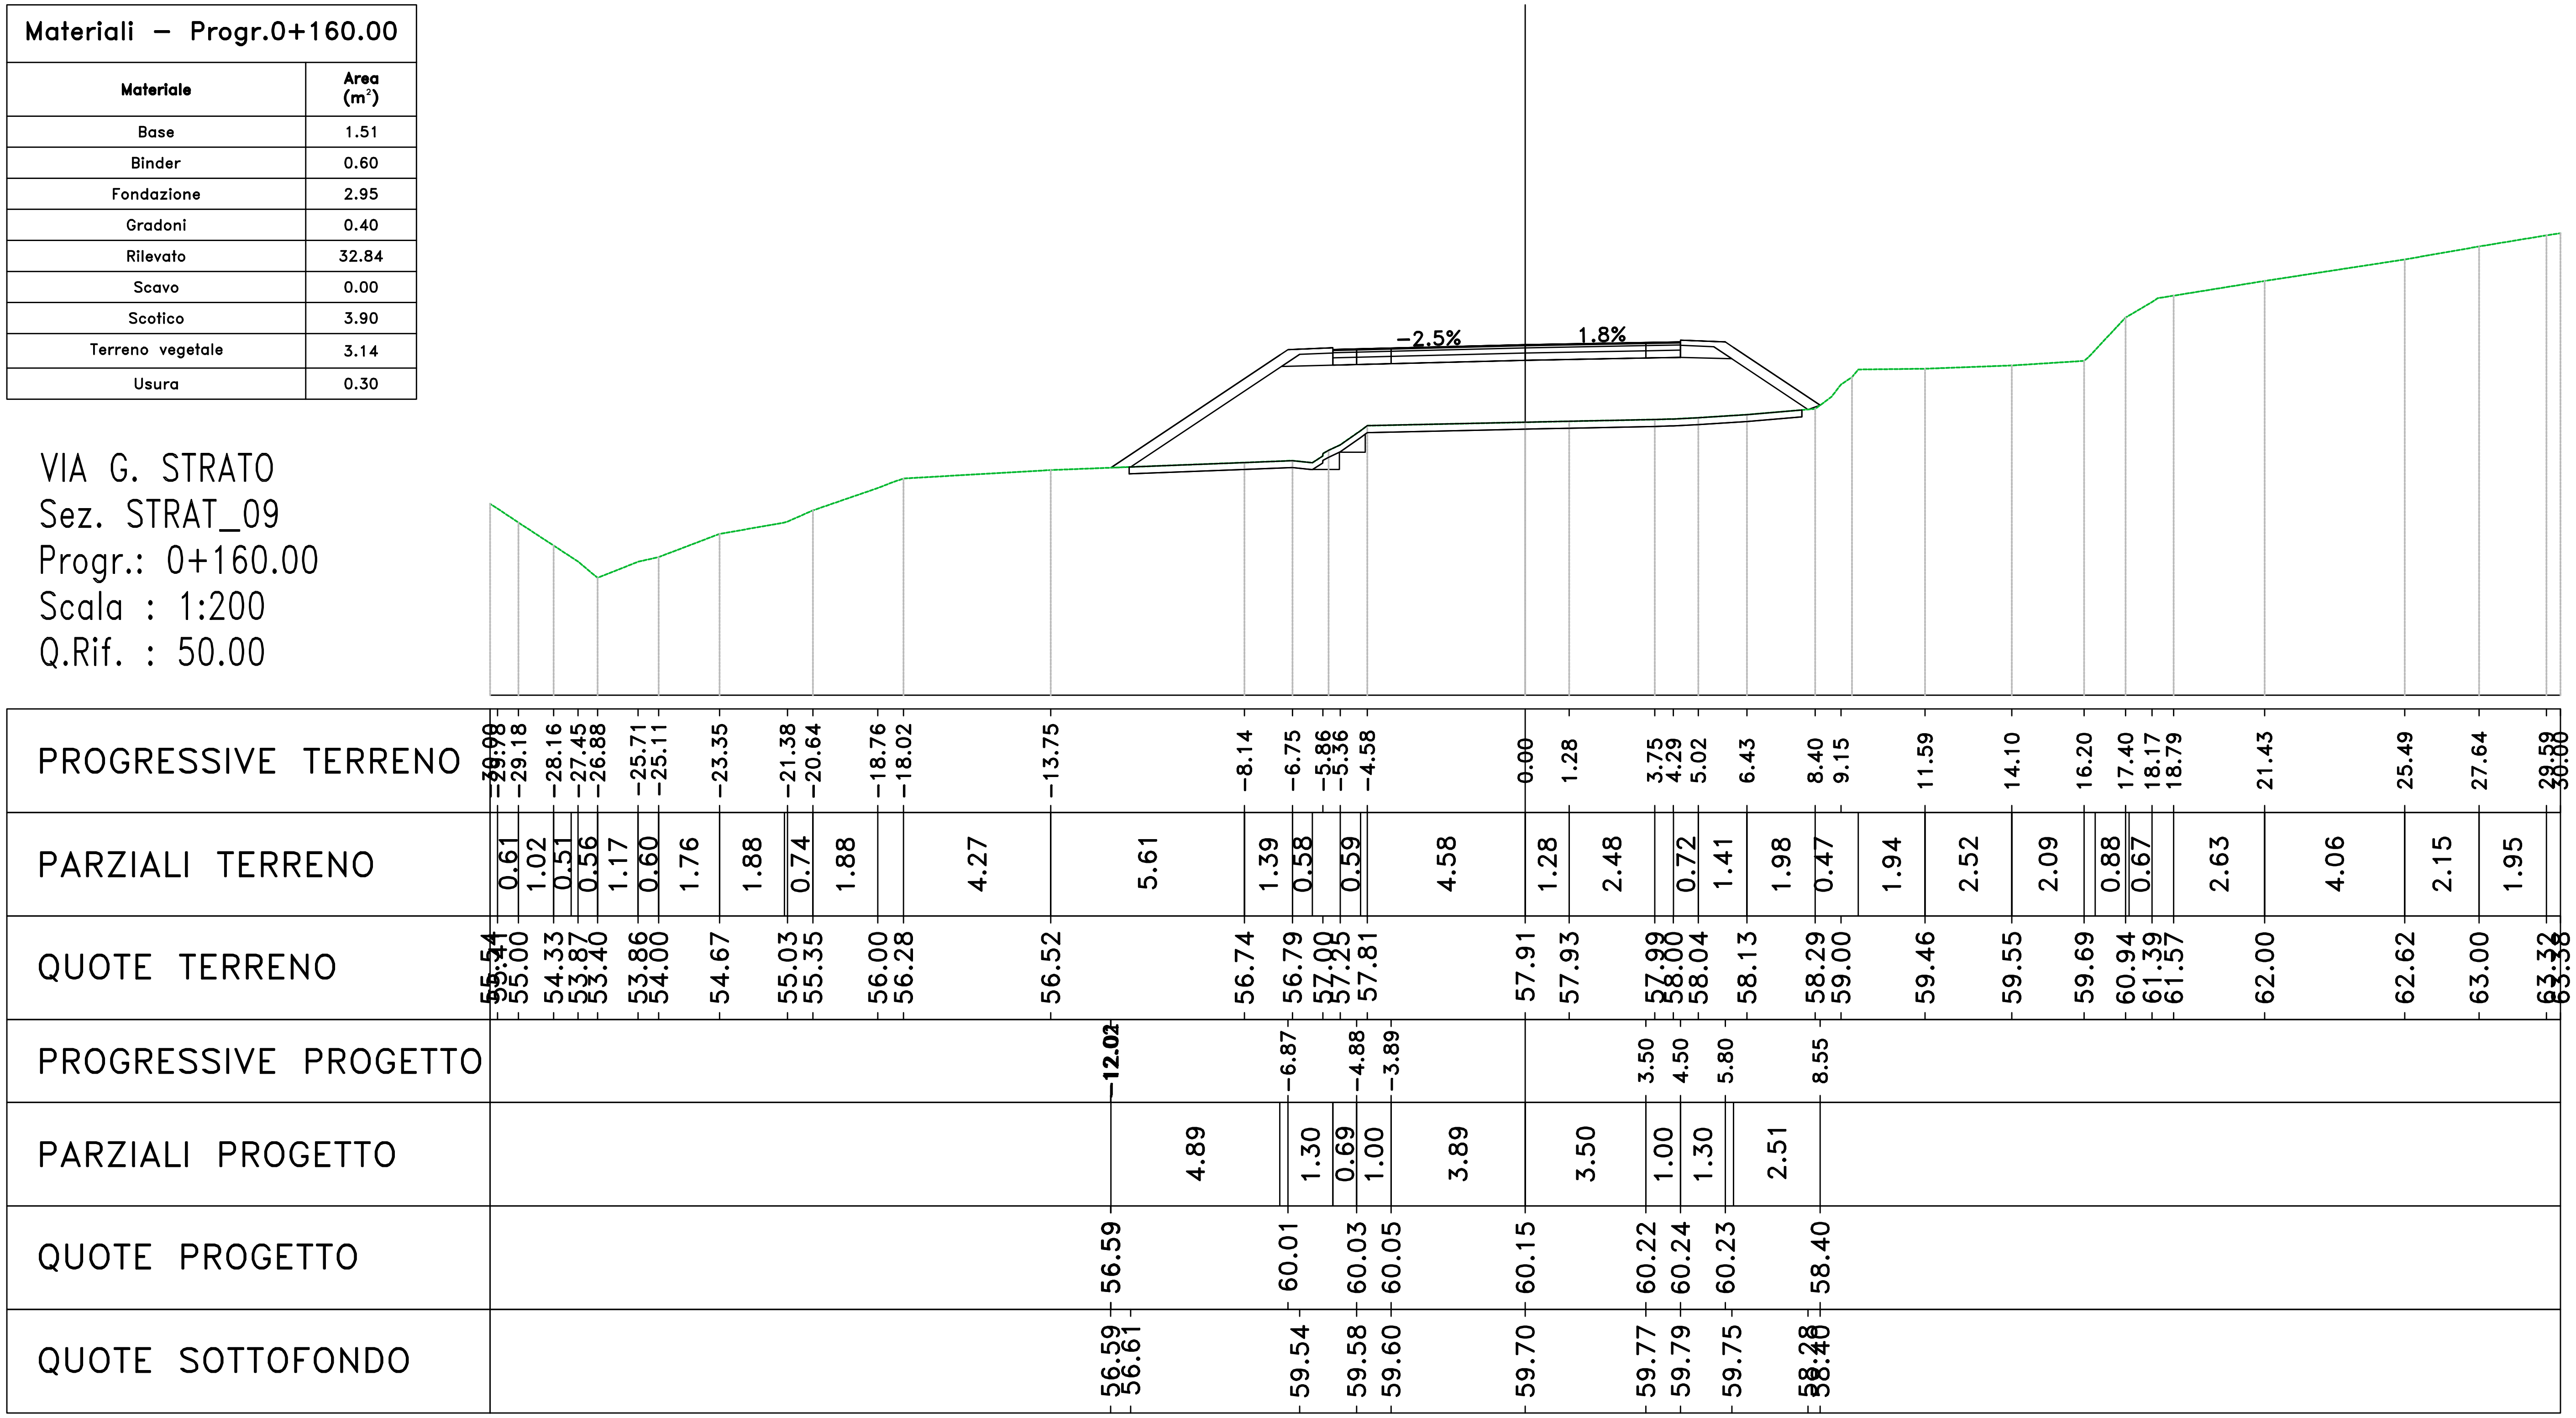


Materiali – Progr.0+180.00	
Materiale	**Area (m^2)**
Base	1.42
Binder	0.57
Fondazione	2.83
Gradoni	4.11
Rilevato	41.32
Scavo	0.00
Scotico	4.76
Terreno vegetale	4.83
Usura	0.28

VIA G. STRATO
Sez. STRAT_10
Progr.: 0+180.00
Scala : 1:200
Q.Rif. : 50.00

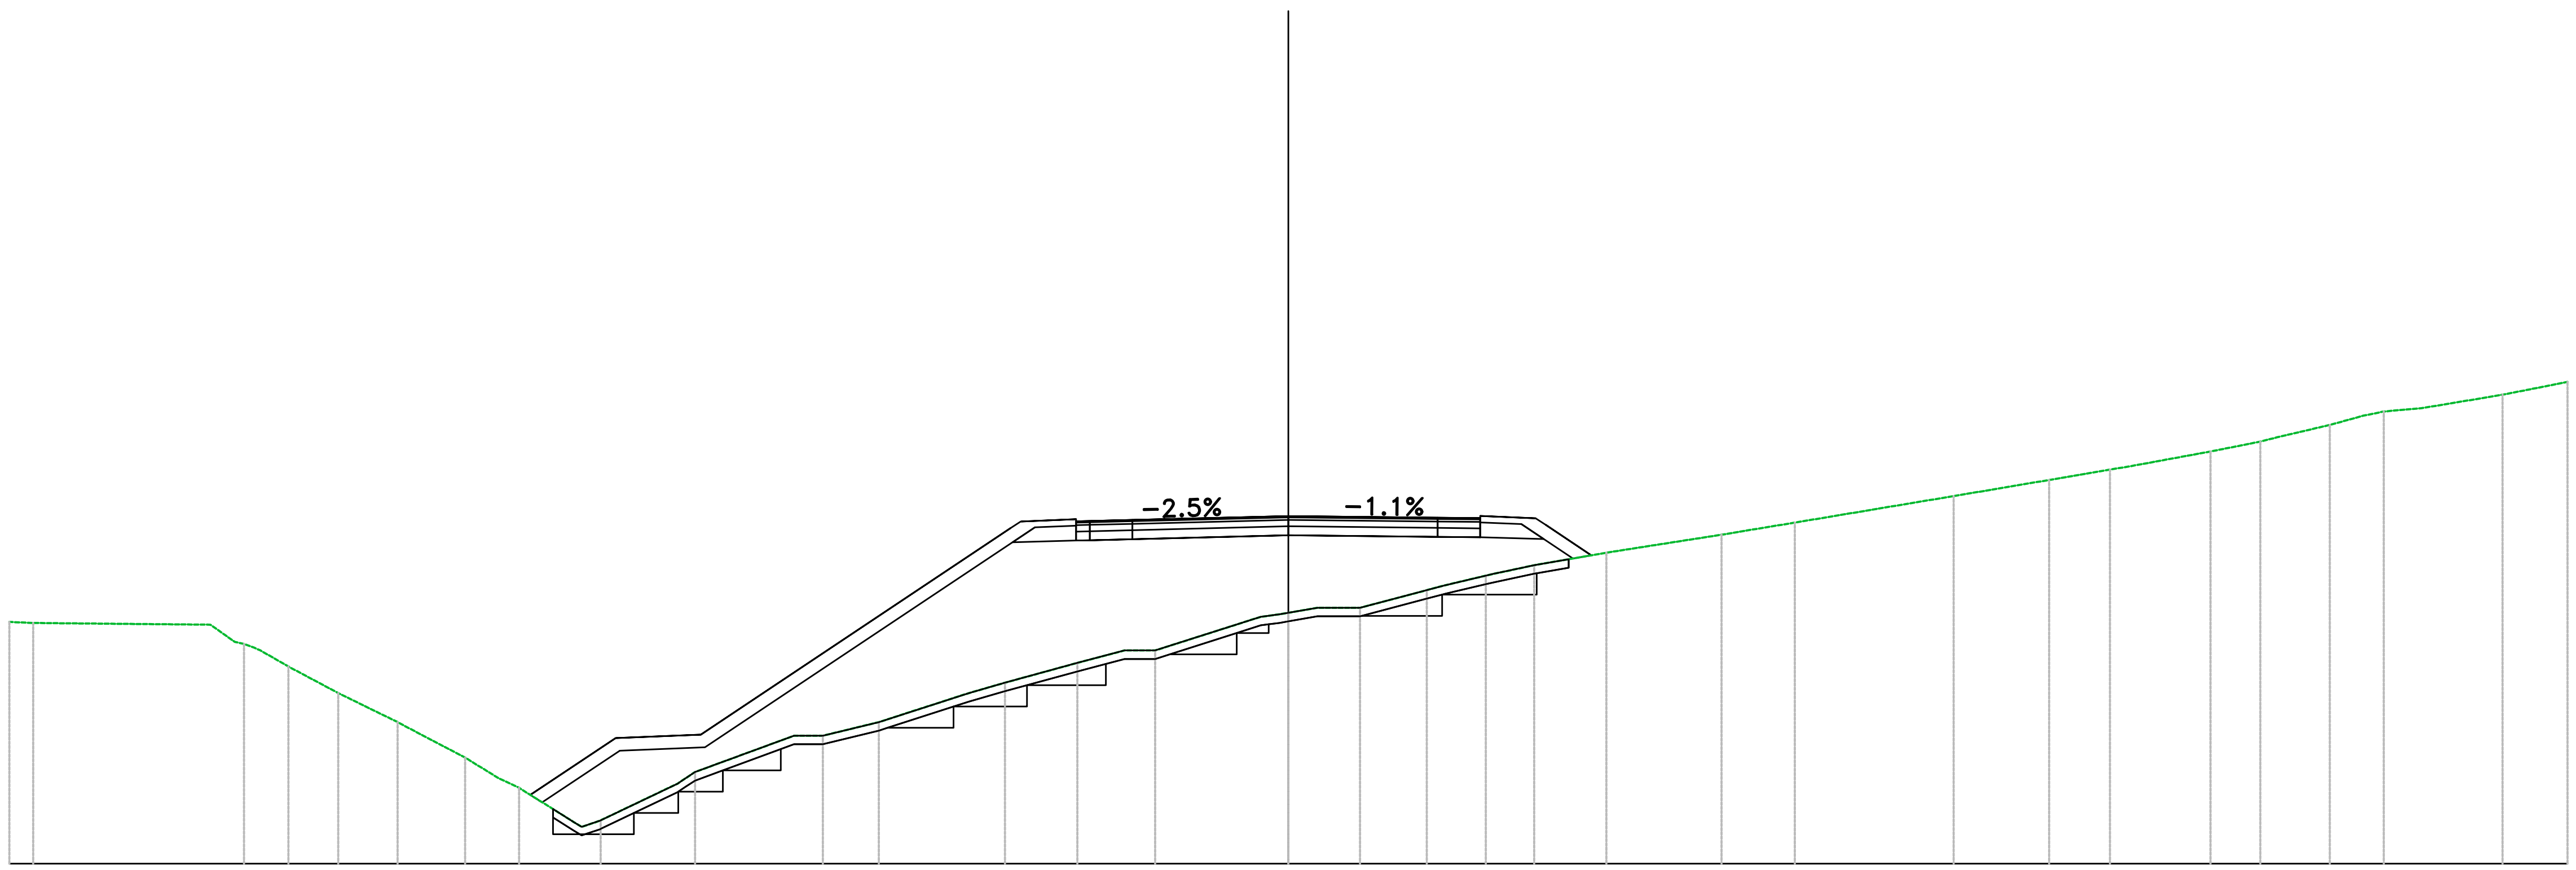

PROGRESSIVE TERRENO	-30.00, -29.44, -25.28, -24.71, -24.11, -23.45, -22.28, -20.89, -20.29, -19.31, -18.05, -16.77, -16.13, -13.92, -11.59, -10.92, -9.61, -7.49, -6.65, -4.95, -3.74, -3.12, -0.65, 0.00, 0.68, 1.68, 3.25, 4.63, 5.76, 7.46, 10.16, 11.88, 15.60, 17.84, 19.27, 21.63, 22.80, 24.43, 25.22, 26.57, 28.48, 30.00
PARZIALI TERRENO	0.56, 4.15, 0.57, 0.66, 1.17, 1.39, 0.60, 0.98, 0.79, 0.48, 1.27, 1.80, 2.32, 0.68, 1.31, 2.11, 0.85, 1.70, 1.10, 0.61, 2.48, 0.68, 1.00, 1.57, 0.95, 0.98, 1.69, 2.70, 1.72, 3.72, 2.24, 1.43, 1.92, 1.17, 1.24, 0.79, 0.88, 1.91, 1.52
QUOTE TERRENO	55.67, 55.64, 55.60, 55.20, 55.00, 54.62, 54.00, 53.32, 53.00, 52.49, 51.78, 50.98, 51.01, 52.15, 53.00, 53.00, 53.32, 54.00, 54.24, 54.71, 55.00, 55.00, 55.79, 55.88, 56.00, 56.00, 56.42, 56.76, 57.00, 57.29, 57.72, 58.00, 58.62, 59.00, 59.24, 59.67, 59.90, 60.29, 60.51, 60.68, 61.00, 61.30
PROGRESSIVE PROGETTO	-17.78, -15.78, -13.78, -6.28, -4.66, -3.66, 3.50, 4.50, 5.80, 7.10
PARZIALI PROGETTO	2.00, 2.00, 7.26, 1.30, 1.00, 3.66, 3.50, 1.00, 1.30, 1.07
QUOTE PROGETTO	51.61, 52.95, 53.03, 58.03, 58.04, 58.06, 58.15, 58.11, 58.10, 58.10, 57.22
QUOTE SOTTOFONDO	51.61, 51.44, 52.65, 52.73, 57.54, 57.59, 57.61, 57.70, 57.66, 57.65, 57.62, 57.22

Materiali – Progr.0+200.00	
Materiale	**Area (m^2)**
Base	1.51
Binder	0.60
Fondazione	2.95
Gradoni	4.05
Rilevato	67.98
Scavo	0.00
Scotico	3.69
Terreno vegetale	2.82
Usura	0.30

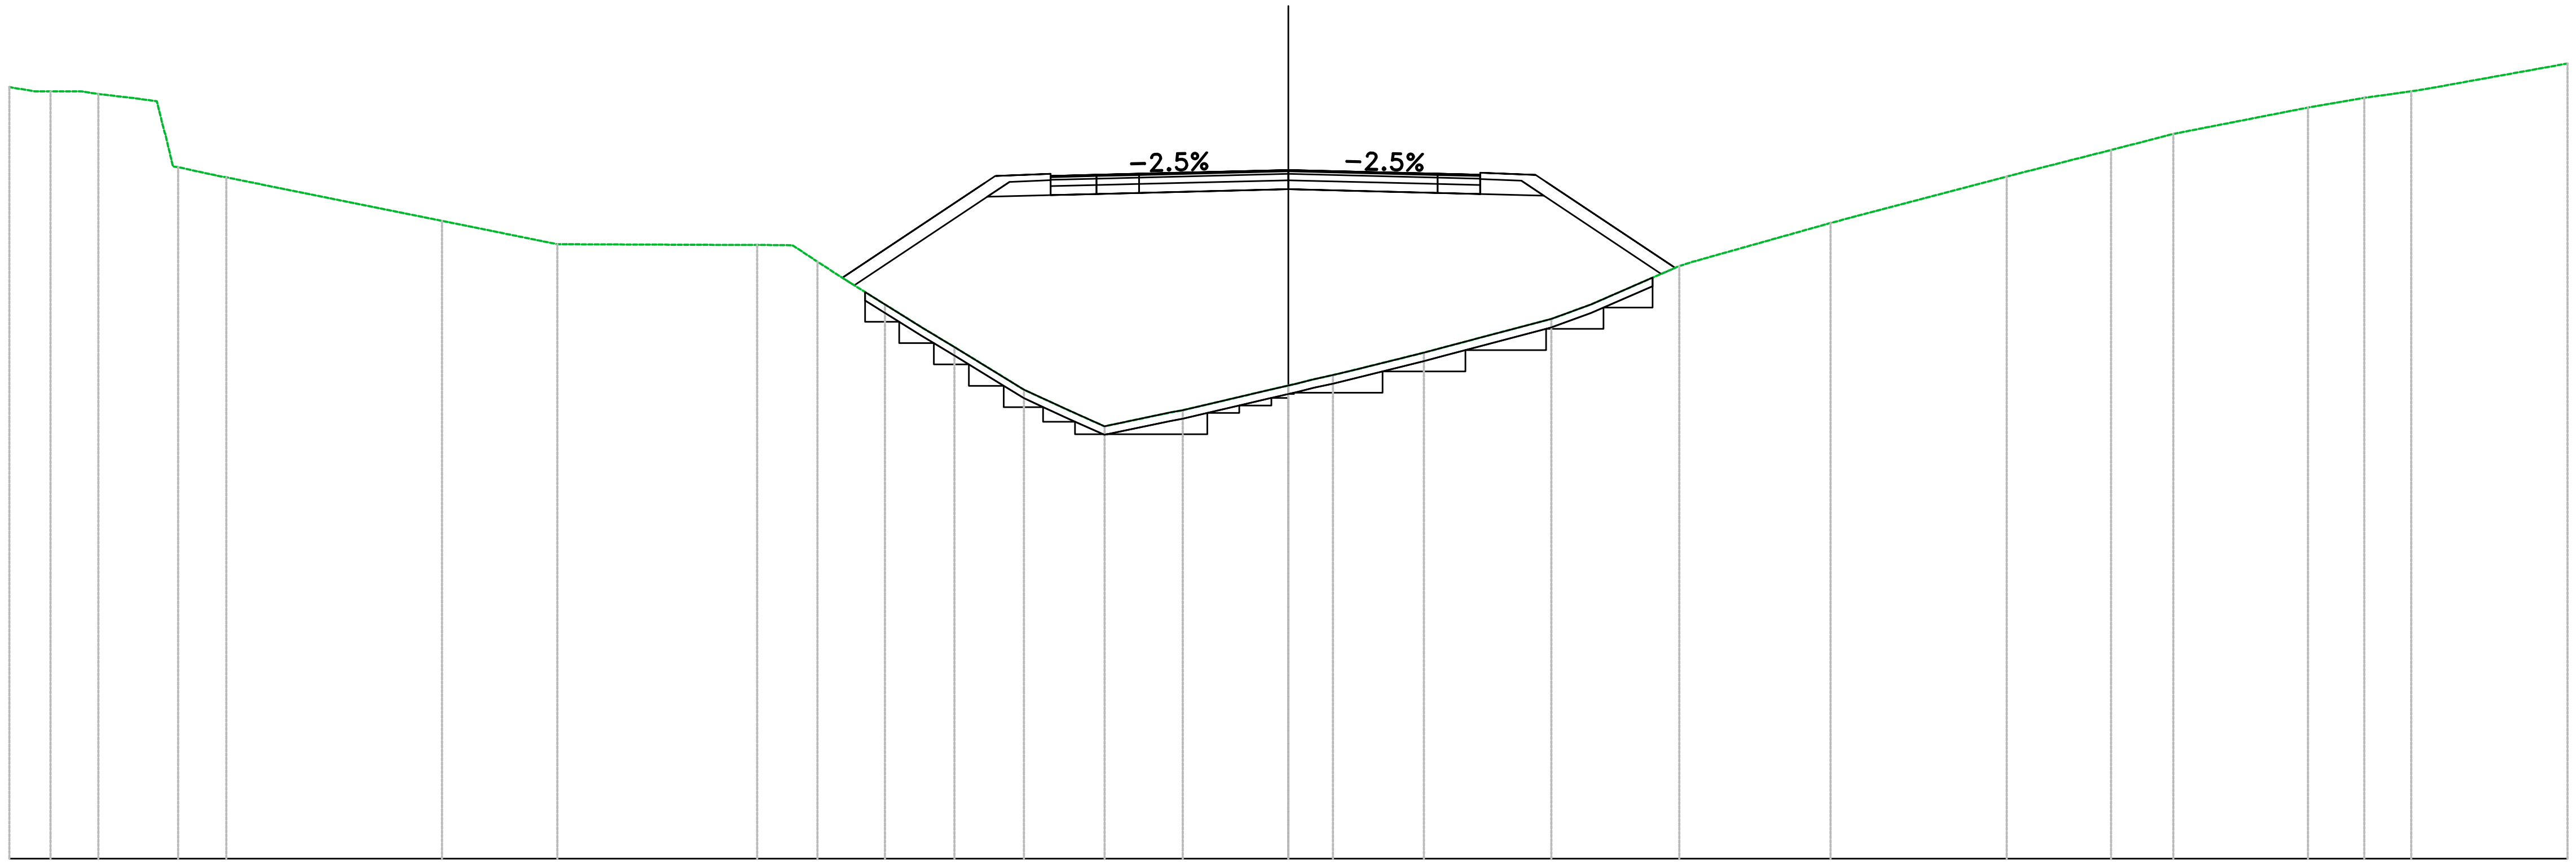


VIA G. STRATO
Sez. STRAT_11
Progr.: 0+200.00
Scala : 1:200
Q.Rif. : 40.00

PROGRESSIVE TERRENO	-30.00 -29.03 -27.91 -26.99 -26.04 -24.91 -19.85 -17.14 -13.26 -12.46 -11.62 -11.04 -10.40 -9.46 -8.61 -7.83 -6.20 -5.19 -4.31 -2.48 0.00 0.60 1.58 3.18 6.17 7.10 9.17 12.72 13.56 16.85 19.29 20.76 23.91 25.23 26.33 30.00
PARZIALI TERRENO	0.59 0.71 0.92 0.18 0.19 1.01 4.86 2.71 3.89 0.80 0.83 0.58 0.64 0.94 0.86 0.77 1.28 1.01 0.88 1.54 2.05 0.53 1.60 0.49 2.50 0.93 2.07 3.24 0.51 3.28 2.45 1.46 3.16 1.32 1.10 3.36
QUOTE TERRENO	58.10 58.00 57.94 57.83 56.22 55.98 54.96 54.41 54.40 54.40 54.38 54.00 53.59 53.00 52.47 52.00 51.00 50.53 50.14 50.52 51.10 51.25 51.47 51.87 52.66 53.00 53.90 54.91 55.13 56.00 56.62 57.00 57.62 57.85 58.00 58.65
PROGRESSIVE PROGETTO	-10.47 -6.88 -5.58 -4.50 -3.50 3.50 4.50 5.80 9.08
PARZIALI PROGETTO	3.34 1.30 1.08 1.00 3.50 3.50 1.00 1.30 3.03
QUOTE PROGETTO	53.62 56.01 56.01 56.04 56.07 56.15 56.07 56.04 56.04 53.86
QUOTE SOTTOFONDO	53.62 53.45 55.53 55.56 55.59 55.62 55.70 55.62 55.59 55.55 53.72 53.85


Materiali – Progr.0+220.00	
Materiale	**Area (m²)**
Base	1.35
Binder	0.54
Fondazione	2.31
Gradoni	2.22
Rilevato	21.11
Scavo	0.00
Scotico	2.65
Terreno vegetale	2.10
Usura	0.27

VIA G. STRATO
Sez. STRAT_12
Progr.: 0+220.00
Scala : 1:200
Q.Rif. : 40.00

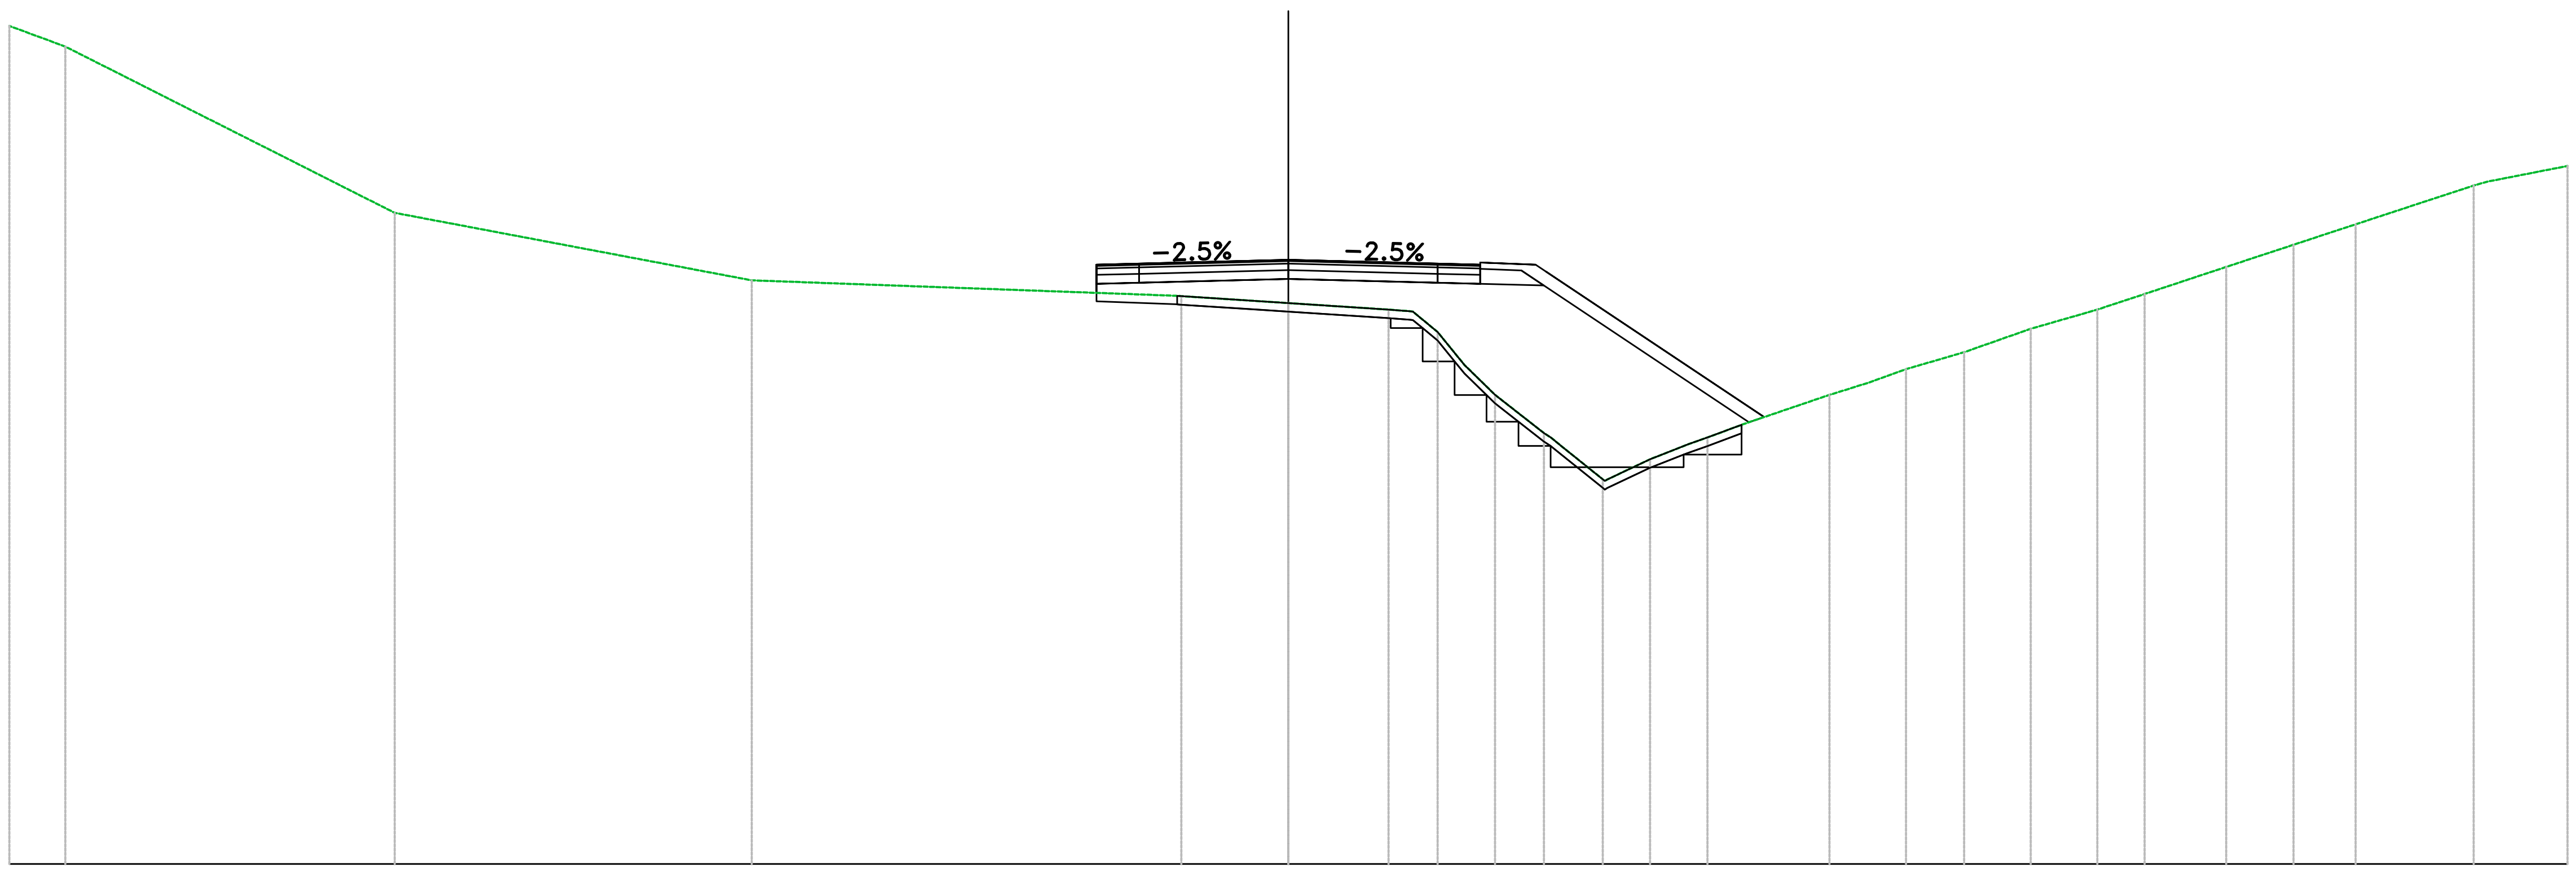

PROGRESSIVE TERRENO	−30.00, −28.69, −20.96, −12.59, −2.51, 0.00, 2.35, 2.85, 3.50, 4.13, 4.85, 5.99, 7.38, 8.48, 9.39, 10.69, 12.69, 13.63, 14.49, 15.85, 17.41, 18.97, 20.08, 22.00, 23.57, 25.03, 27.80, 30.00
PARZIALI TERRENO	1.31, 7.73, 8.37, 9.95, 2.51, 2.35, 0.51, 0.58, 0.39, 0.72, 1.15, 0.94, 1.00, 0.90, 0.86, 2.00, 0.94, 0.85, 1.36, 1.57, 1.56, 1.11, 1.91, 1.58, 1.46, 2.77, 1.88
QUOTE TERRENO	59.65, 59.17, 55.27, 53.69, 53.31, 53.15, 53.00, 52.96, 52.48, 51.70, 51.00, 50.10, 49.02, 49.49, 49.84, 50.32, 51.00, 51.29, 51.60, 52.00, 52.55, 53.00, 53.37, 54.00, 54.52, 55.00, 55.91, 56.37
PROGRESSIVE PROGETTO	−4.50, −3.50, 3.50, 4.50, 5.80, 11.17
PARZIALI PROGETTO	1.00, 3.50, 3.50, 1.00, 1.30, 5.12
QUOTE PROGETTO	54.05, 54.08, 54.17, 54.08, 54.05, 54.05, 50.48
QUOTE SOTTOFONDO	53.59, 53.63, 53.72, 53.63, 53.60, 53.57, 50.36, 50.47


Materiali – Progr.0+240.00	
Materiale	**Area (m^2)**
Base	1.35
Binder	0.54
Fondazione	2.31
Gradoni	1.21
Rilevato	3.81
Scavo	2.34
Scotico	0.94
Terreno vegetale	1.15
Usura	0.27

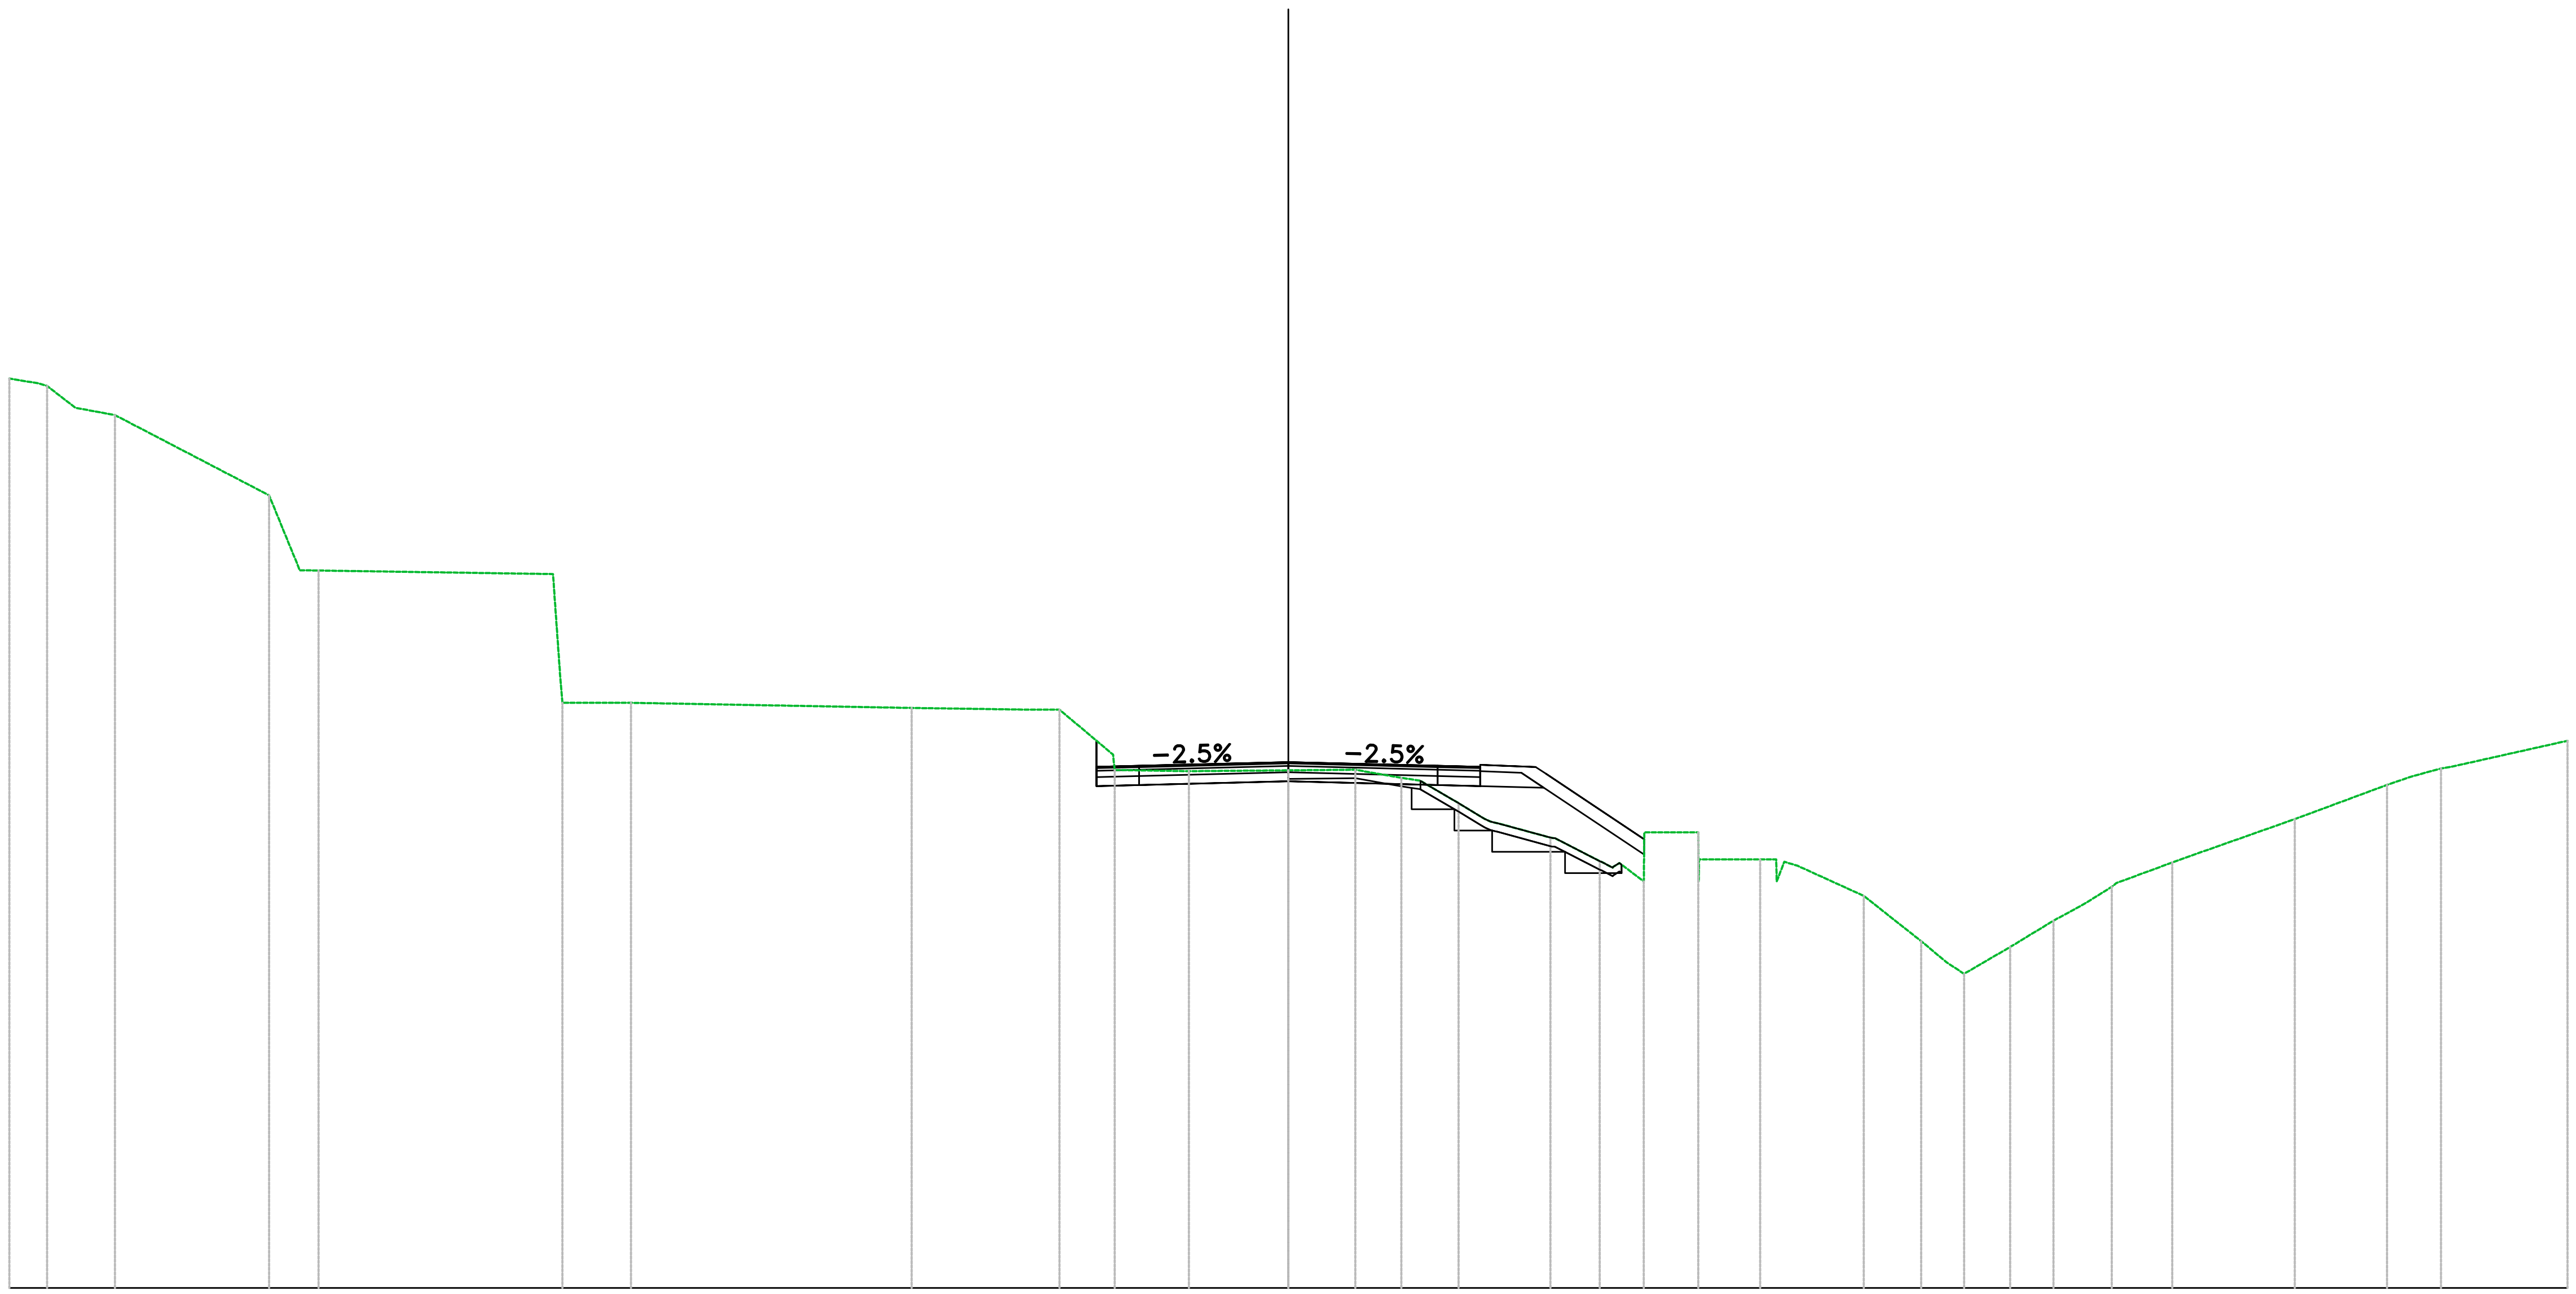

VIA G. STRATO
Sez. STRAT_13
Progr.: 0+240.00
Scala : 1:200
Q.Rif. : 40.00

PROGRESSIVE TERRENO	-30.00 -29.12 -28.45 -27.52 -23.91 -22.75 -17.03 -15.42 -8.84 -6.13 -5.37 -4.07 -2.33 0.00 1.57 2.48 3.07 3.99 4.51 6.14 7.30 8.34 9.61 10.14 11.06 11.63 13.50 14.84 15.43 16.93 17.95 18.65 19.31 20.73 23.60 25.77 26.34 27.03 30.00
PARZIALI TERRENO	0.68 0.67 0.92 3.62 0.69 5.50 0.18 0.04 1.61 6.58 2.71 0.76 1.26 1.74 2.33 1.57 0.59 0.89 0.52 1.23 1.05 0.57 0.01 0.91 0.01 0.59 1.55 1.15 0.42 0.42 1.04 1.02 0.70 0.66 1.32 2.66 2.16 0.58 0.69 2.74
QUOTE TERRENO	61.34 61.16 60.65 60.48 58.60 56.83 53.73 53.73 53.61 53.57 53.57 52.15 52.13 52.14 52.16 52.00 51.91 51.38 51.06 50.57 50.01 49.54 50.69 50.06 50.06 50.00 49.20 48.14 47.65 48.00 48.62 49.00 49.41 49.98 51.00 51.80 52.00 52.19 52.84
PROGRESSIVE PROGETTO	-4.50 -3.50 0.00 3.50 4.50 5.80 8.35/8.36
PARZIALI PROGETTO	0.00 1.00 3.50 3.50 1.00 1.30 2.31
QUOTE PROGETTO	52.23/52.24 52.25 52.34 52.25 52.23 52.22 50.52/50.53
QUOTE SOTTOFONDO	51.78 51.80 51.89 51.80 51.78 51.74 50.52/50.57

Materiali — Progr.0+260.00	
Materiale	**Area (m²)**
Base	1.28
Binder	0.51
Fondazione	1.79
Gradoni	0.89
Rilevato	2.40
Scavo	2.38
Scotico	0.57
Terreno vegetale	0.00
Usura	0.26

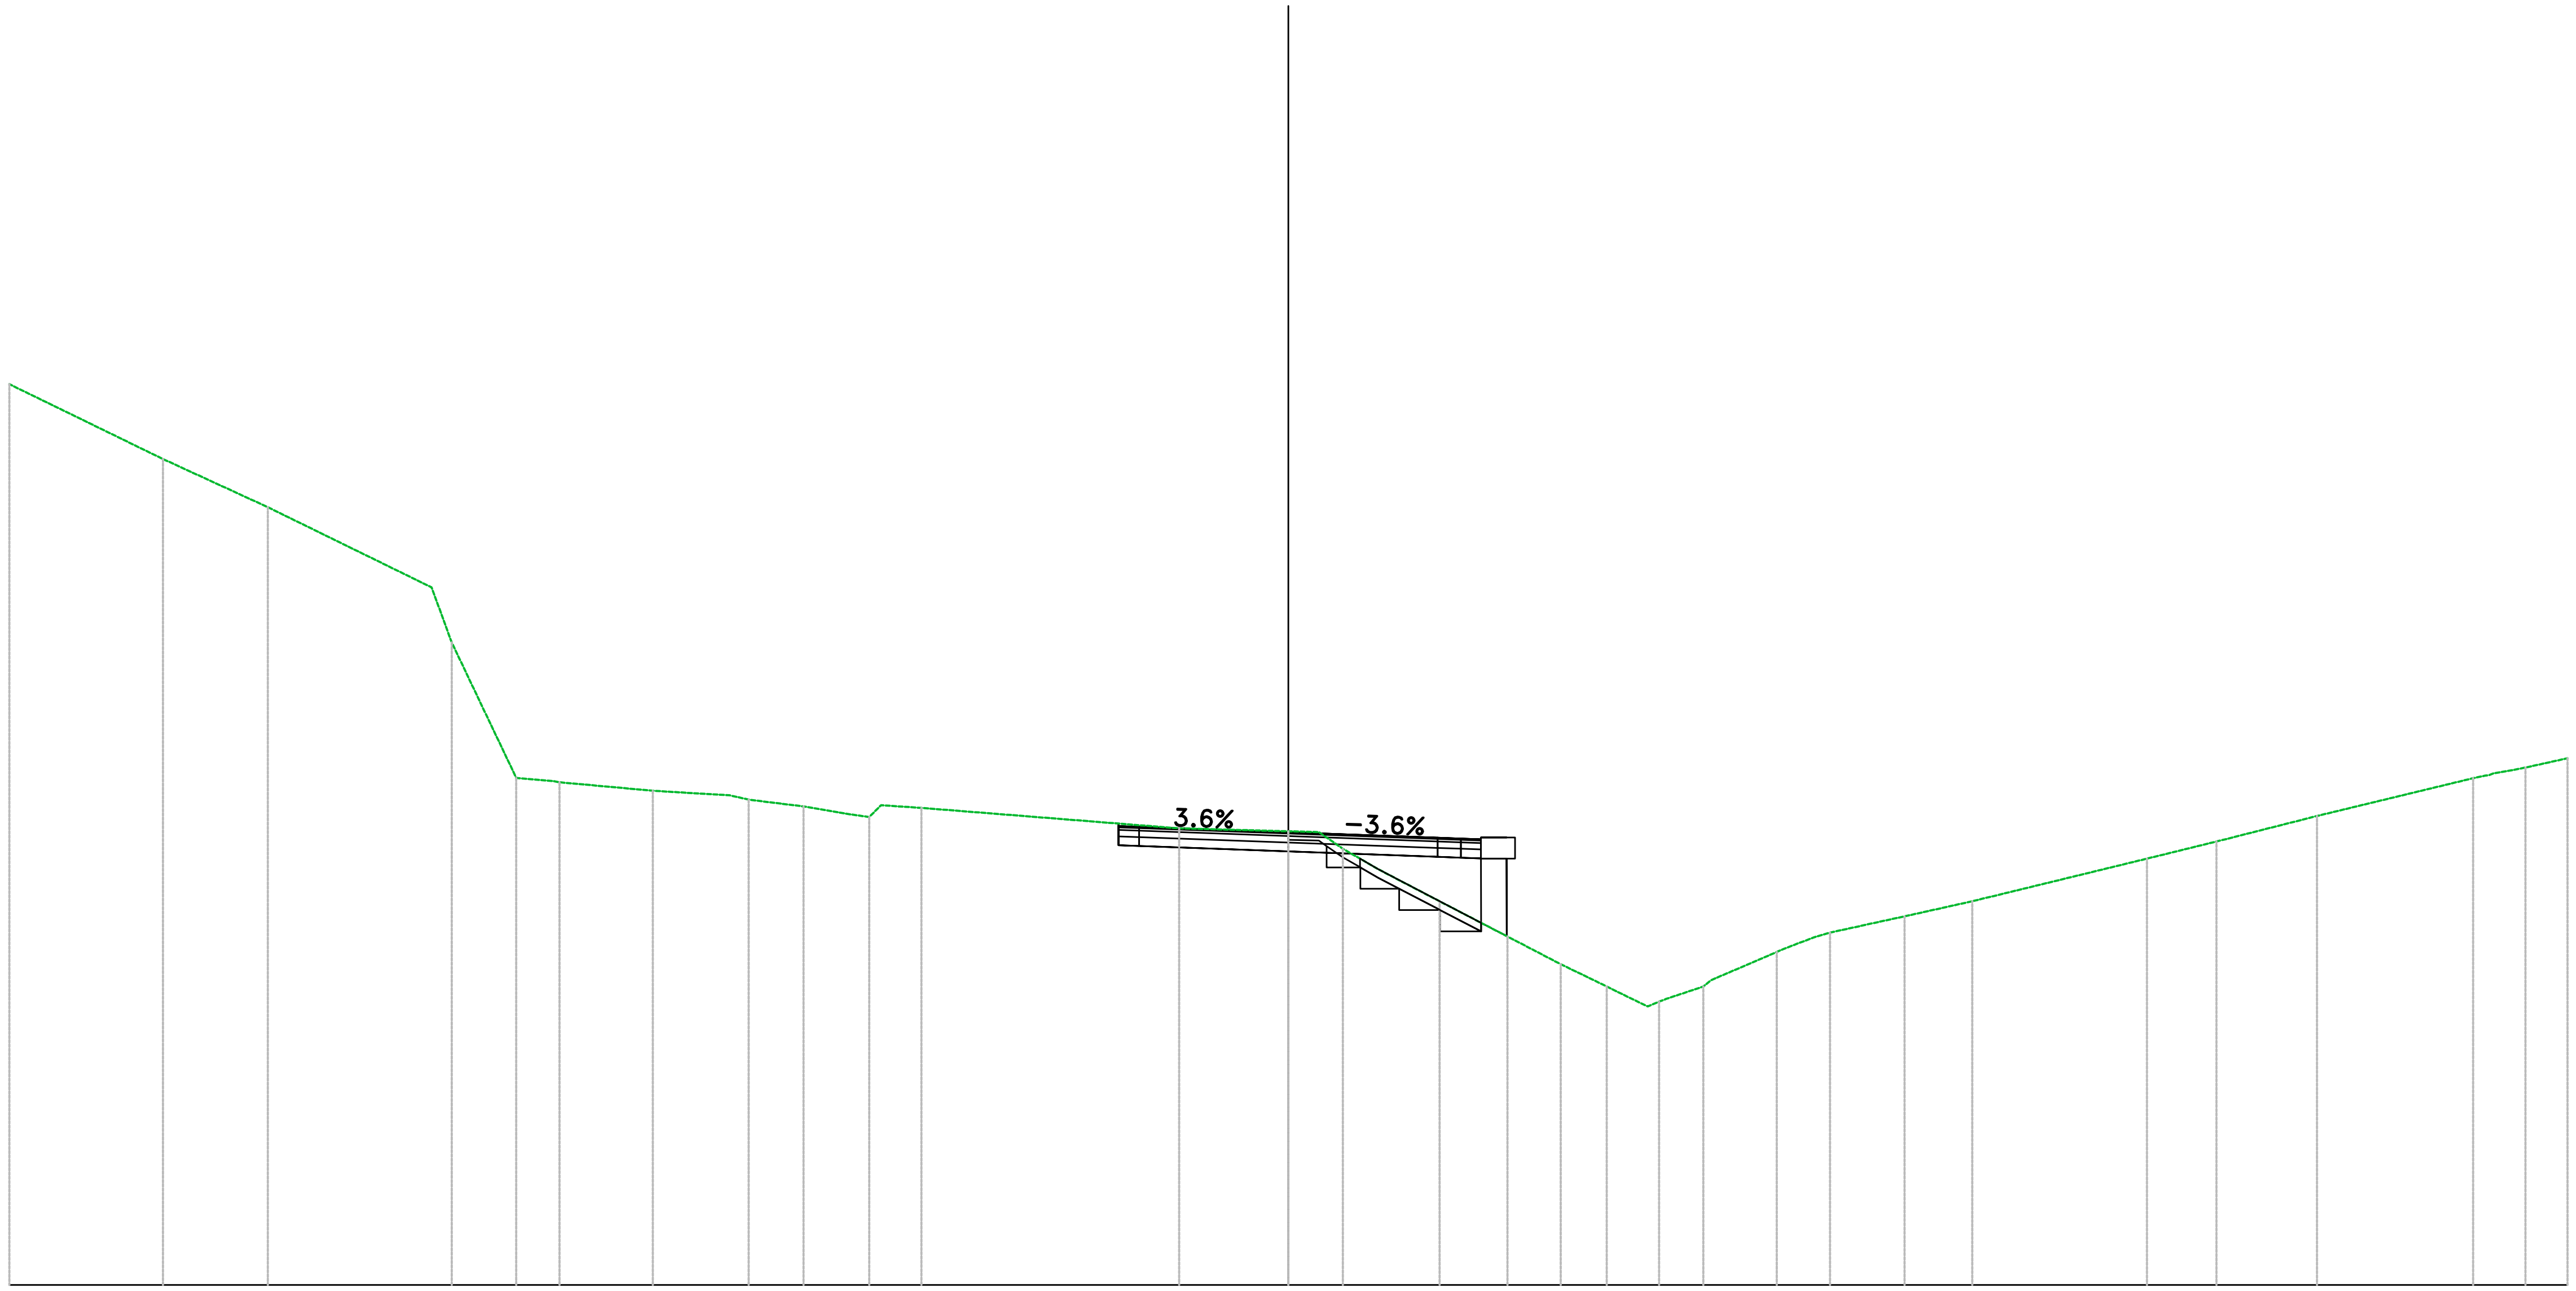


VIA G. STRATO
Sez. STRAT_14
Progr.: 0+260.00
Scala : 1:200
Q.Rif. : 40.00

PROGRESSIVE TERRENO	-30.00, -26.40, -23.94, -19.62, -18.11, -17.09, -14.90, -12.66, -11.37, -10.37, -9.55, -8.61, -2.56, 0.00, 0.72, 1.28, 2.10, 3.55, 5.14, 6.39, 7.35, 8.43, 9.73, 11.45, 12.27, 14.45, 16.04, 20.14, 21.77, 24.13, 27.79, 28.57, 30.00
PARZIALI TERRENO	3.60, 2.46, 3.84, 0.47, 1.51, 0.87, 2.19, 1.81, 1.29, 1.00, 0.54, 0.95, 6.04, 2.56, 0.72, 0.56, 1.44, 1.60, 0.91, 0.96, 0.91, 0.87, 1.54, 1.75, 1.59, 3.62, 1.35, 2.36, 3.66, 0.98
QUOTE TERRENO	61.13, 59.37, 58.24, 55.07, 51.89, 51.79, 51.59, 51.38, 51.22, 51.05, 51.25, 51.19, 50.71, 50.64, 50.62, 50.23, 49.75, 49.00, 48.17, 47.52, 47.06, 46.53, 47.00, 47.81, 48.13, 48.65, 49.00, 50.00, 50.40, 51.00, 51.89, 52.05, 52.35
PROGRESSIVE PROGETTO	-3.98, -3.50, 3.50, 4.52, 5.32, 5.37
PARZIALI PROGETTO	0.48, 3.50, 3.50, 0.55, 0.47, 0.60, 0.00
QUOTE PROGETTO	50.82, 50.74, 50.62, 50.49, 50.45, 48.13, 48.12
QUOTE SOTTOFONDO	50.31, 50.29, 50.17, 50.04, 50.00, 48.23

Materiali – Progr.0+280.00	
Materiale	**Area (m^2)**
Base	1.21
Binder	0.49
Fondazione	1.70
Gradoni	0.70
Rilevato	0.40
Scavo	2.37
Scotico	0.16
Terreno vegetale	0.00
Usura	0.24


VIA G. STRATO
Sez. STRAT_15
Progr.: 0+280.00
Scala : 1:200
Q.Rif. : 40.00

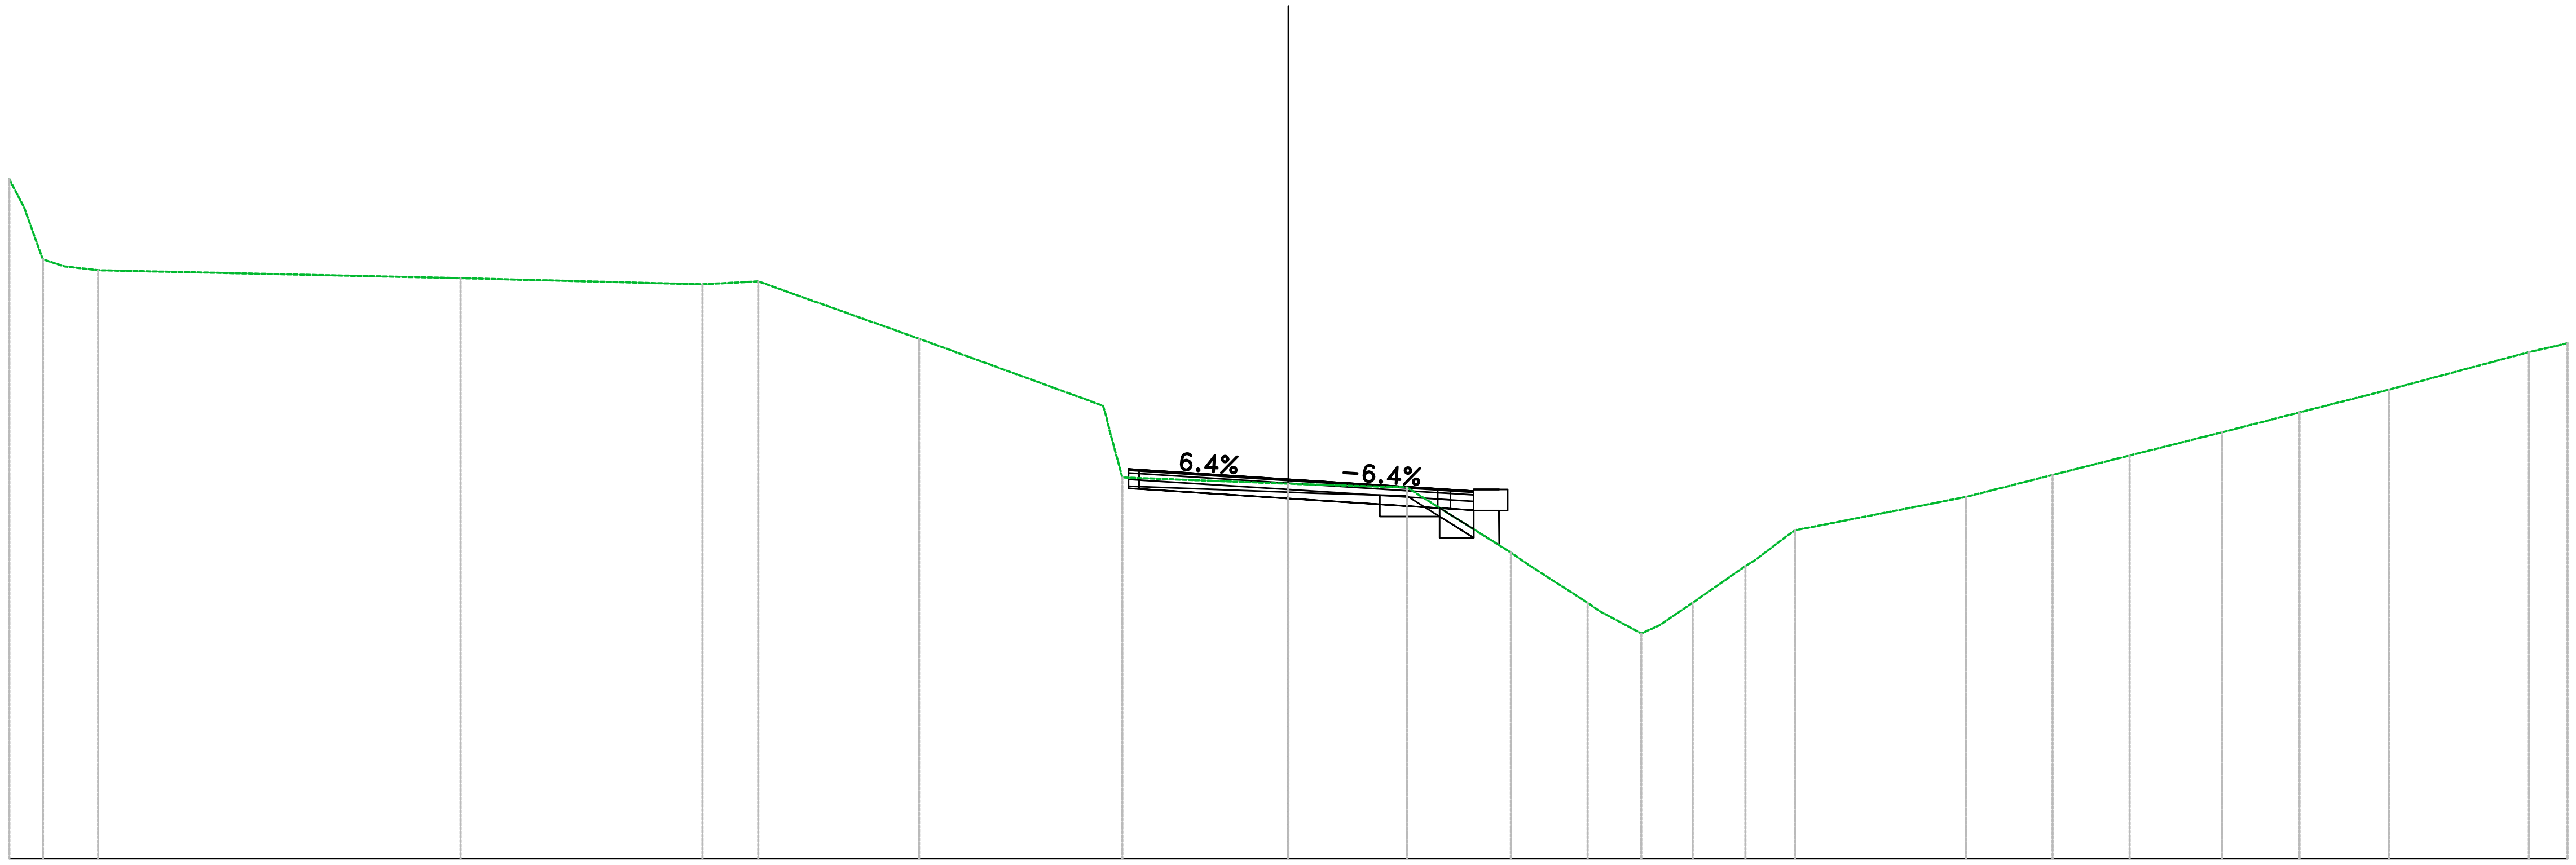

PROGRESSIVE TERRENO	-30.00, -29.89, -29.21, -28.70, -27.91, -19.41, -13.74, -12.43, -8.66, -3.89, 0.00, 0.51, 2.78, 3.74, 5.22, 7.02, 8.28, 8.91, 9.48, 10.72, 11.70, 12.67, 15.89, 17.92, 19.73, 21.90, 23.72, 25.81, 29.10, 29.62, 30.00
PARZIALI TERRENO	0.45, 0.51, 0.79, 8.50, 5.67, 1.31, 3.77, 4.31, 0.30, 3.89, 0.51, 2.27, 0.96, 1.48, 1.40, 0.98, 0.57, 1.24, 0.76, 3.22, 2.03, 1.81, 2.17, 1.82, 2.09, 3.29, 0.52
QUOTE TERRENO	55.94, 55.61, 54.06, 53.89, 53.80, 53.62, 53.47, 53.54, 52.20, 48.94, 48.80, 48.78, 48.71, 48.11, 47.18, 46.00, 45.28, 45.62, 46.00, 46.86, 47.58, 47.85, 48.48, 49.00, 49.46, 50.00, 50.47, 51.00, 51.88, 52.00, 52.09
PROGRESSIVE PROGETTO	-3.75, -3.50, 0.00, 3.50, 4.34, 5.12
PARZIALI PROGETTO	3.50, 3.50, 0.54, 0.60, 0.00
QUOTE PROGETTO	49.14, 49.12, 48.90, 48.67, 48.62, 47.37
QUOTE SOTTOFONDO	48.69, 48.67, 48.45, 48.22, 48.17, 47.80

Materiali – Progr.0+295.24	
Materiale	Area (m^2)
Base	1.13
Binder	0.45
Fondazione	1.59
Gradoni	0.08
Rilevato	0.00
Scavo	3.76
Scotico	0.00
Terreno vegetale	0.00
Usura	0.23

VIA G. STRATO
Sez. STRAT_16
Progr.: 0+295.24
Scala : 1:200
Q.Rif. : 40.00

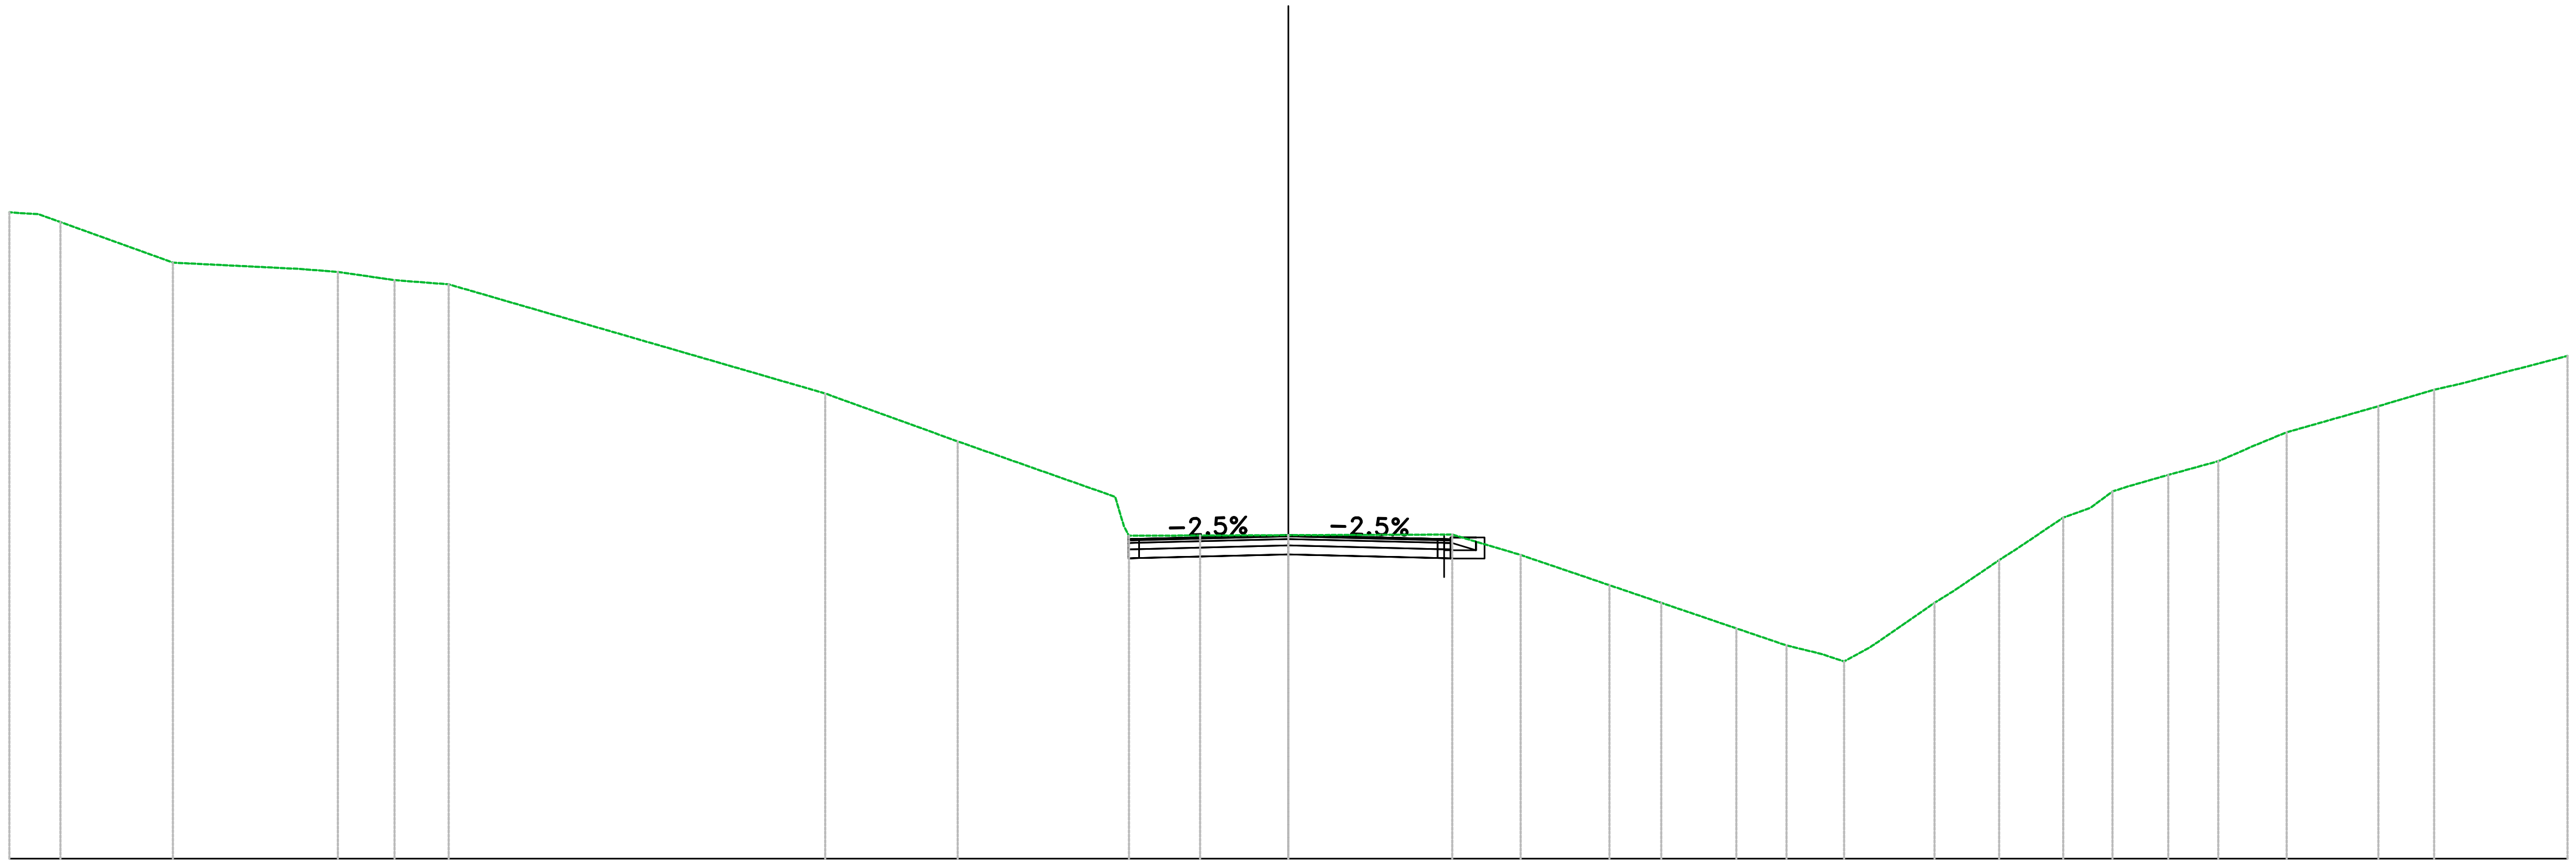


PROGRESSIVE TERRENO	-30.00 -29.32 -28.80 -26.16 -23.22 -22.29 -20.96 -19.70 -10.86 -7.76 -3.74 -2.07 0.00 3.84 5.45 7.53 8.74 10.51 11.68 12.49 13.04 13.64 15.16 16.67 18.17 18.82 19.33 20.64 21.81 22.40 23.42 25.57 26.87 27.46 30.00
PARZIALI TERRENO	0.52 2.64 2.94 0.92 1.33 1.27 8.83 3.10 3.70 0.21 1.67 2.07 3.84 1.61 1.72 1.21 1.76 1.18 0.81 0.55 0.61 1.33 0.44 1.07 0.47 1.03 0.64 0.51 0.93 1.17 0.59 0.87 2.15 1.31 0.59 2.54
QUOTE TERRENO	55.16 55.12 54.93 53.98 53.83 53.76 53.57 53.47 50.91 49.79 47.57 47.58 47.59 47.60 47.12 46.41 46.00 45.40 45.00 44.80 44.62 44.96 46.00 47.00 48.00 48.23 48.61 49.00 49.32 49.57 50.00 50.61 51.00 51.13 51.79
PROGRESSIVE PROGETTO	-3.75 -3.50 0.00 3.46 4.39
PARZIALI PROGETTO	3.46 3.46 0.59
QUOTE PROGETTO	47.58 47.50 47.59 47.50 47.53
QUOTE SOTTOFONDO	47.04 47.05 47.14 47.05 47.03

ROTATORIA BAITÈ


Materiali – Progr.0+000.00	
Materiale	**Area (m^2)**
Base	0.80
Fondazione	1.80
Gradoni	1.76
Rilevato	196.56
Scavo	0.00
Scotico	3.82
Sottobase	1.60
Terreno vegetale	2.56
Usura+Binder	0.80

ROT05
Sez. R05_01
Progr.: 0+000.00
Scala : 1:200
Q.Rif. : 60.00

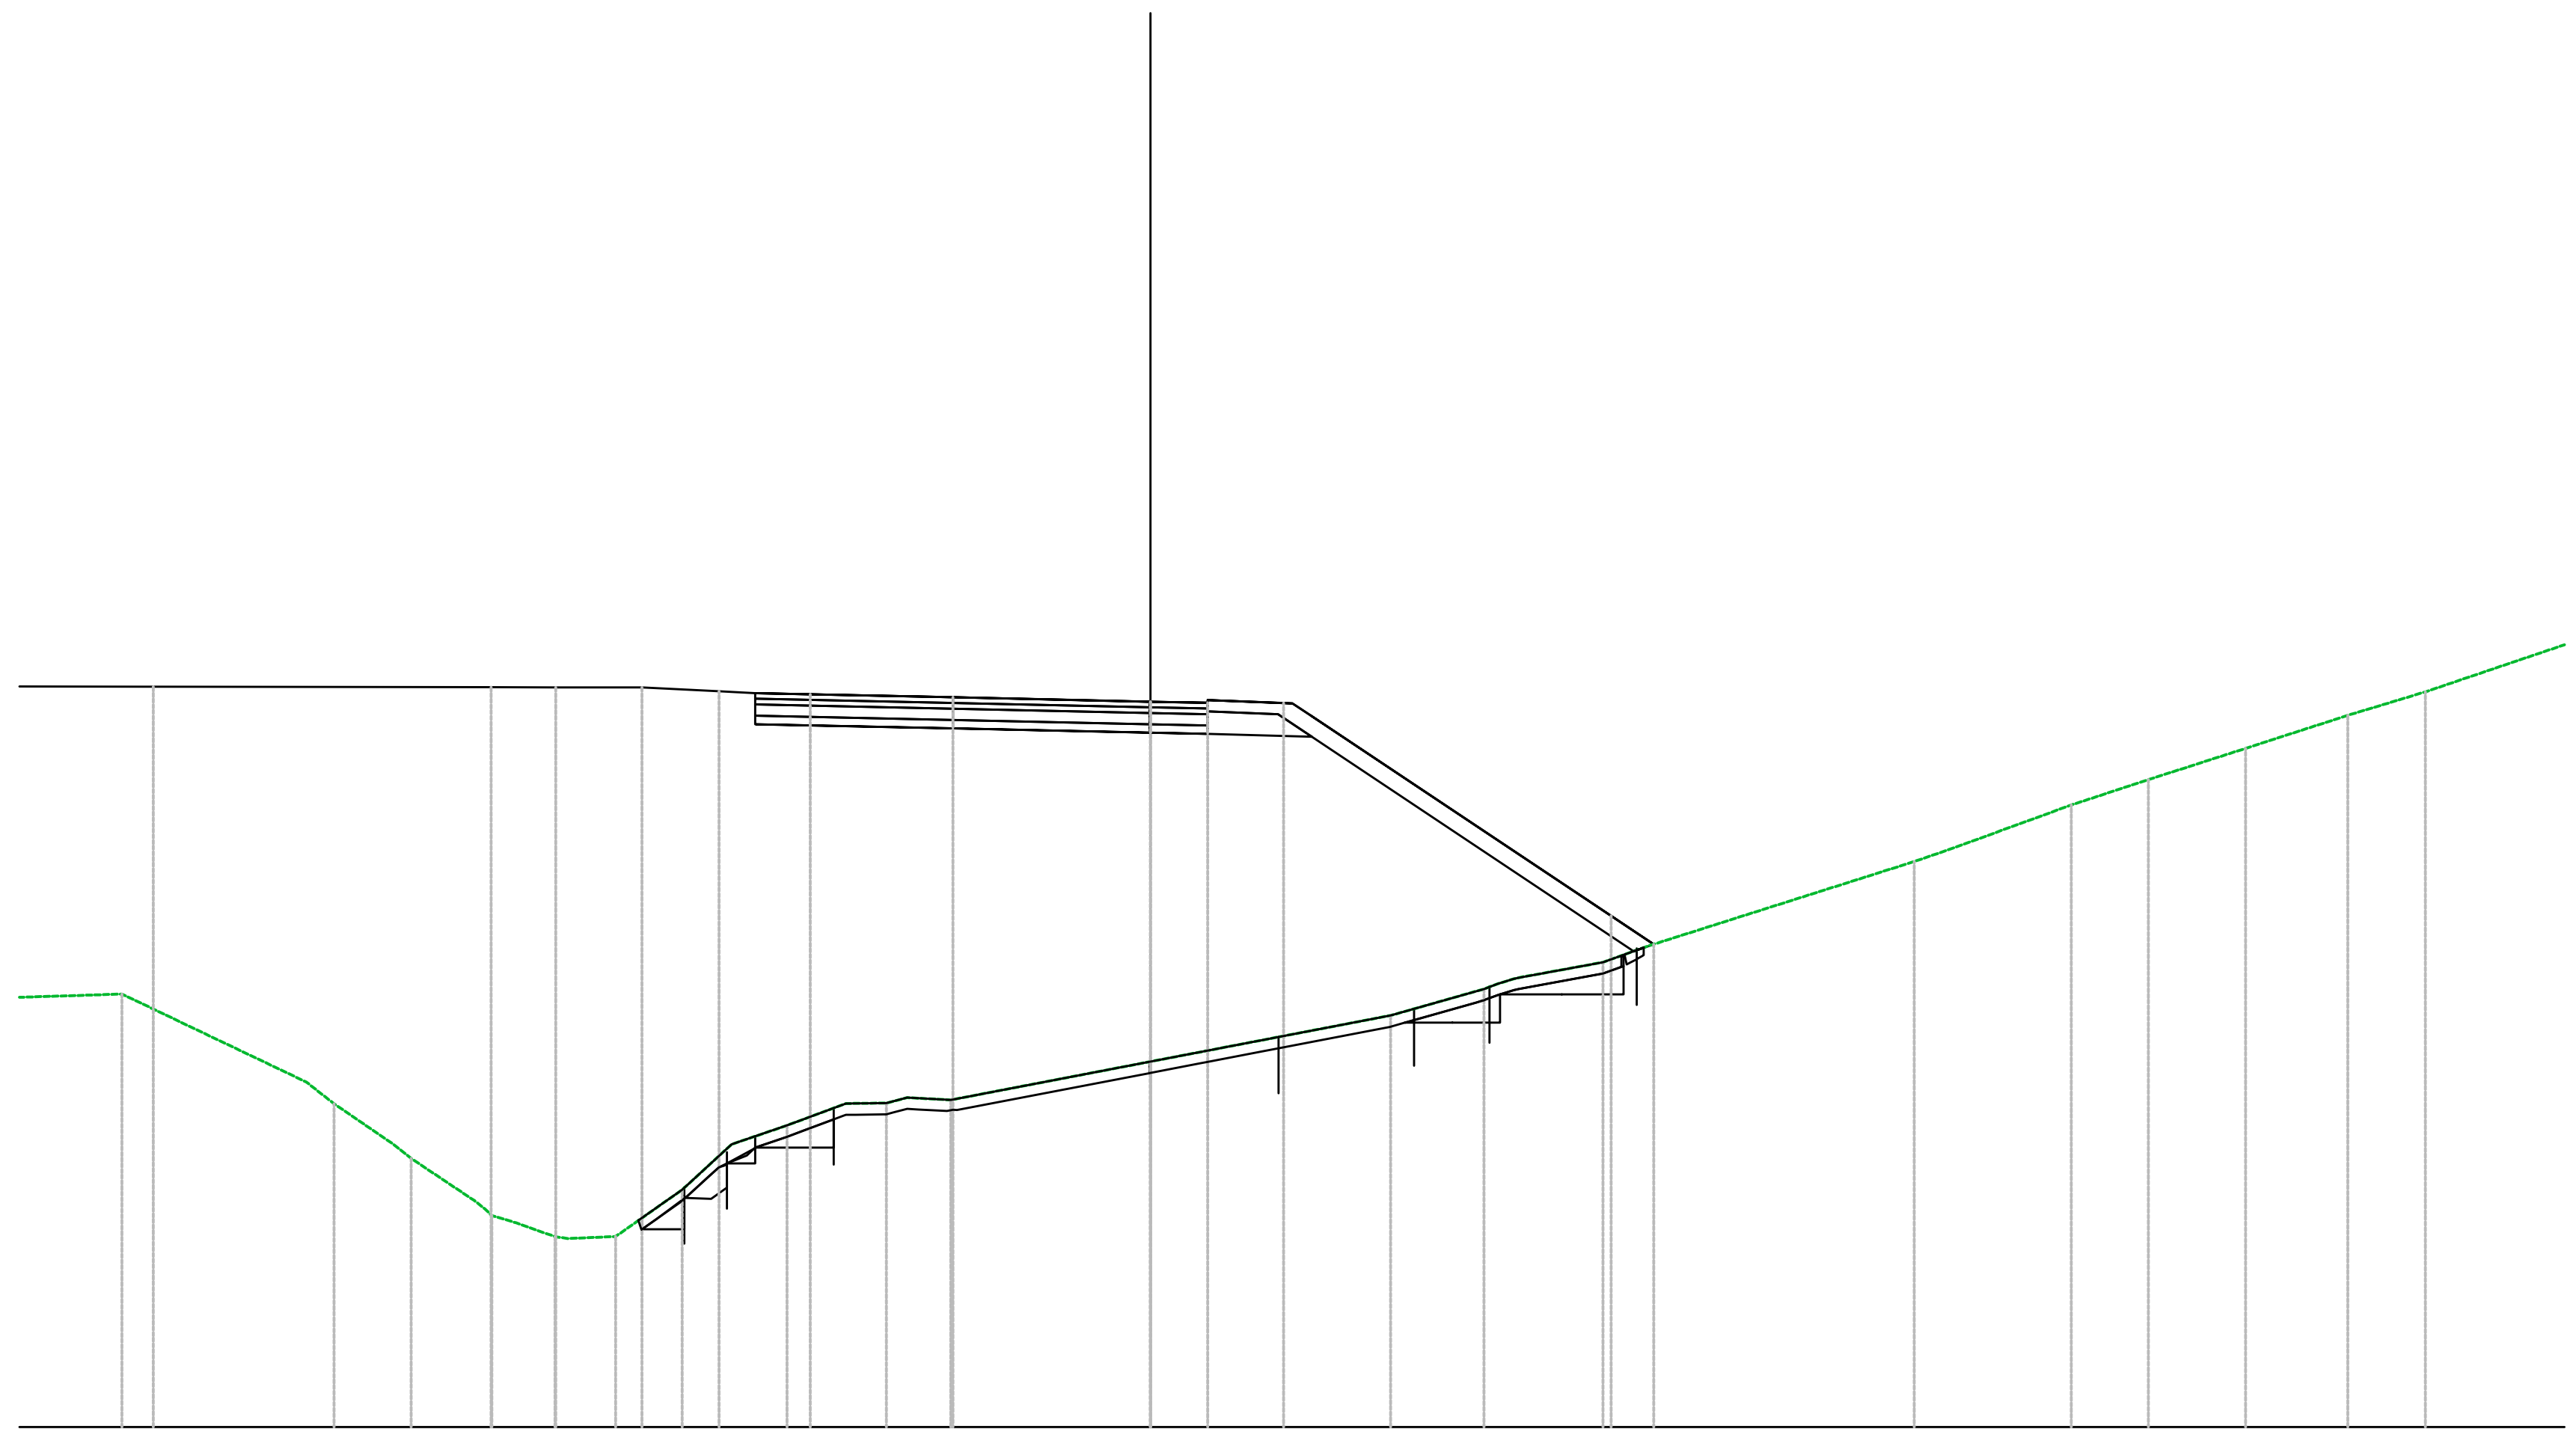

PROGRESSIVE TERRENO	−18.19, −14.44, −13.07, −11.77, −11.22, −10.30, −9.46, −8.28, −7.41, −6.43, −5.39, −4.30, −3.53, 0.00, 4.25, 5.89, 6.43, 8.00, 8.82, 13.51, 14.07, 16.28, 17.64, 19.36, 21.17, 22.54
PARZIALI TERRENO	4.31, 3.26, 0.49, 1.05, 1.12, 0.69, 0.90, 0.88, 0.98, 1.04, 0.72, 0.77, 3.53, 4.25, 1.65, 1.50, 0.82, 4.69, 0.57, 2.21, 1.36, 1.72, 1.81, 1.37, 2.88
QUOTE TERRENO	67.66, 65.72, 64.75, 63.86, 63.61, 63.33, 63.37, 64.20, 65.00, 65.33, 65.72, 65.83, 65.78, 66.46, 67.28, 67.75, 67.93, 68.22, 68.51, 70.00, 70.19, 71.00, 71.45, 72.00, 72.58, 73.00
PROGRESSIVE PROGETTO	−17.81, −17.83, −11.66, −10.51, −9.52, −9.36, −8.99, −7.63, −6.99, −6.02, −3.49, −0.44, 0.90, 2.35, 2.83, 8.14, 8.90
PARZIALI PROGETTO	2.78, 5.97, 1.15, 1.00, 0.26, 1.36, 0.64, 0.97, 2.53, 3.05, 0.43, 0.90, 1.34, 0.29, 5.32, 0.75
QUOTE PROGETTO	73.09, 73.09, 73.08, 73.08, 73.08, 73.08, 73.08, 73.01, 72.98, 72.96, 72.90, 72.84, 72.83, 72.81, 72.80, 72.58, 69.04, 68.54
QUOTE SOTTOFONDO	73.09, 73.09, 73.08, 73.08, 73.08, 73.08, 73.08, 73.01, 72.98, 72.96, 72.90, 72.84, 72.83, 72.81, 72.80, 72.58, 69.04, 68.54

Materiali – Progr.0+018.84	
Materiale	**Area (m^2)**
Base	0.80
Fondazione	1.80
Gradoni	0.88
Rilevato	108.43
Scavo	0.00
Scotico	6.00
Sottobase	1.60
Terreno vegetale	1.64
Usura+Binder	0.80

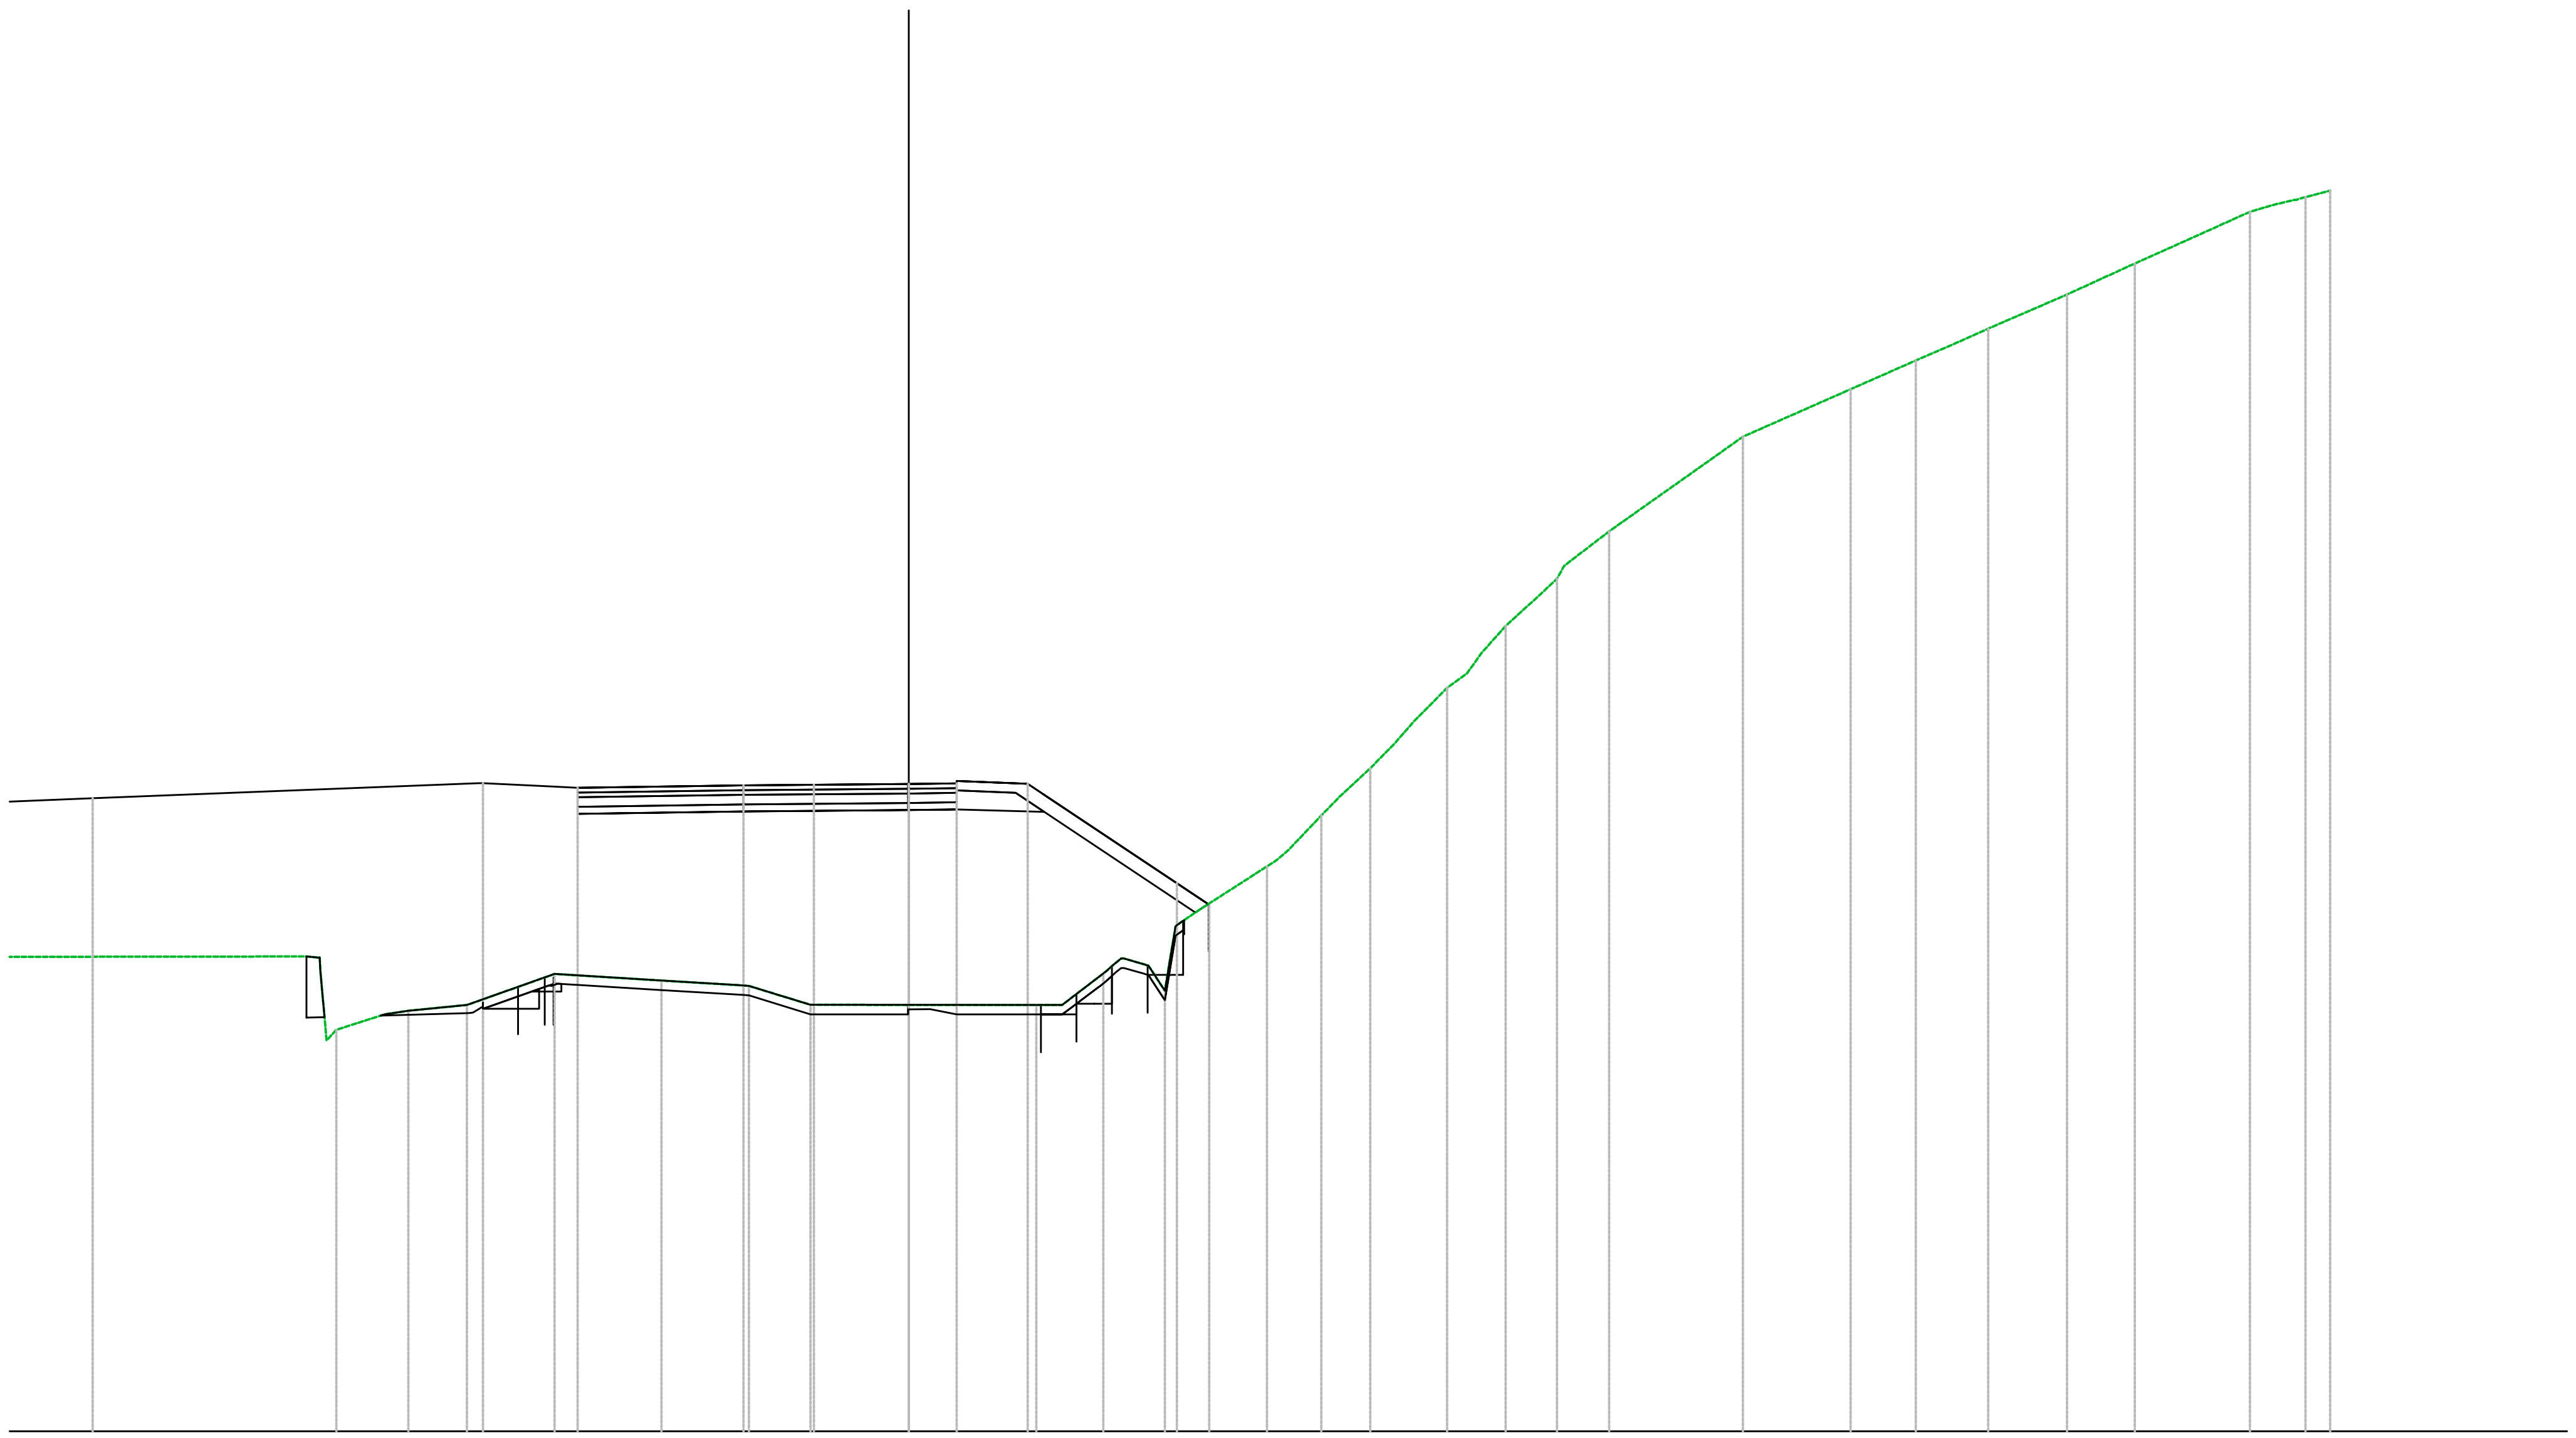


ROT05
Sez. R05_02
Progr.: 0+018.84
Scala : 1:200
Q.Rif. : 60.00

PROGRESSIVE TERRENO	-12.71, -12.09, -11.07, -10.56, -9.33, -7.48, -5.22, -3.38, -2.08, 0.00, 2.69, 3.24, 4.11, 5.06, 5.63, 7.56, 8.70, 9.74, 10.67, 11.36, 12.08, 12.59, 13.35, 14.78, 17.60, 19.88, 21.26, 22.16, 22.78, 24.45, 25.88, 26.65, 28.31, 29.25, 30.00
PARZIALI TERRENO	9.71, 0.13, 1.02, 0.50, 1.23, 1.85, 2.26, 1.62, 1.30, 2.08, 2.69, 0.52, 0.52, 0.34, 0.23, 0.46, 1.44, 0.69, 0.37, 0.67, 0.49, 0.44, 0.69, 0.42, 0.40, 0.51, 0.76, 0.95, 2.82, 2.23, 1.38, 0.90, 0.62, 1.66, 1.43, 0.77, 1.66, 0.52
QUOTE TERRENO	70.02, 68.48, 68.80, 68.88, 69.00, 69.66, 69.52, 69.40, 69.00, 69.00, 69.00, 69.00, 69.66, 69.83, 70.66, 71.93, 73.00, 74.00, 75.00, 75.70, 76.43, 77.00, 77.69, 79.00, 81.00, 82.00, 82.61, 83.00, 83.28, 84.00, 84.66, 85.00, 85.75, 86.00, 86.19
PROGRESSIVE PROGETTO	-17.23, -8.99, -7.48, -6.99, -4.40, -3.49, -2.00, 0.00, 0.45, 1.01, 2.51, 2.78, 5.66, 6.32
PARZIALI PROGETTO	6.46, 8.15, 1.51, 0.49, 2.59, 0.91, 1.49, 1.99, 0.45, 0.56, 1.26, 0.27, 2.83, 0.66
QUOTE PROGETTO	73.36, 73.69, 73.61, 73.59, 73.62, 73.64, 73.65, 73.66, 73.67, 73.68, 73.67, 73.49, 71.57, 71.09
QUOTE SOTTOFONDO	73.36, 73.69, 73.61, 73.59, 73.62, 73.64, 73.65, 73.66, 73.67, 73.68, 73.67, 73.49, 71.57, 71.09

Materiali – Progr.0+037.68	
Materiale	**Area (m^2)**
Base	0.80
Fondazione	1.20
Gradoni	1.05
Rilevato	88.04
Scavo	0.00
Scotico	0.91
Sottobase	1.60
Terreno vegetale	0.00
Usura+Binder	0.80


ROT05
Sez. R05_03
Progr.: 0+037.68
Scala : 1:200
Q.Rif. : 60.00

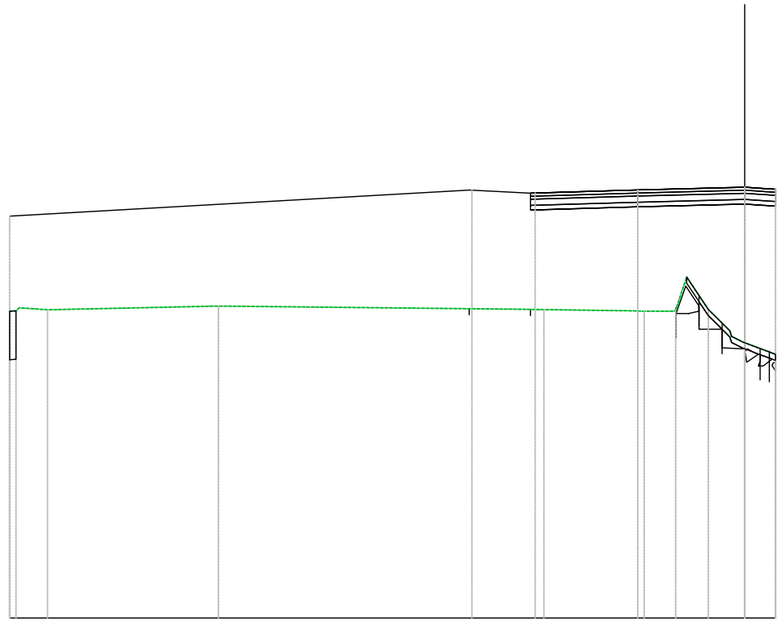

PROGRESSIVE TERRENO	-23.08	-23.07	-22.74	-17.17	-7.49	-6.55	-3.28	-2.43	-1.89	-1.19	0.00	1.00
PARZIALI TERRENO		0.92	5.57	9.68	0.93	2.85	0.75	0.36	0.71	0.70	1.00	
QUOTE TERRENO	70.00	70.00	70.05	70.17	70.07	70.05	70.00	70.00	71.12	70.06	68.97	68.60
PROGRESSIVE PROGETTO	-23.98				-8.90	-6.84	-3.49			-0.31	0.38	1.08
PARZIALI PROGETTO				14.93	1.91	3.35	3.18			0.38	0.70	
QUOTE PROGETTO	73.10				73.95	73.85	73.95			74.04	74.08	73.98
QUOTE SOTTOFONDO	73.10				73.95	73.85	73.95			74.04	74.08	73.98

Materiali – Progr.0+056.52	
Materiale	**Area (m^2)**
Base	0.80
Fondazione	1.80
Gradoni	0.00
Rilevato	77.62
Scavo	0.00
Scotico	0.26
Sottobase	1.60
Terreno vegetale	1.30
Usura+Binder	0.80


ROT05
Sez. R05_04
Progr.: 0+056.52
Scala : 1:200
Q.Rif. : 60.00

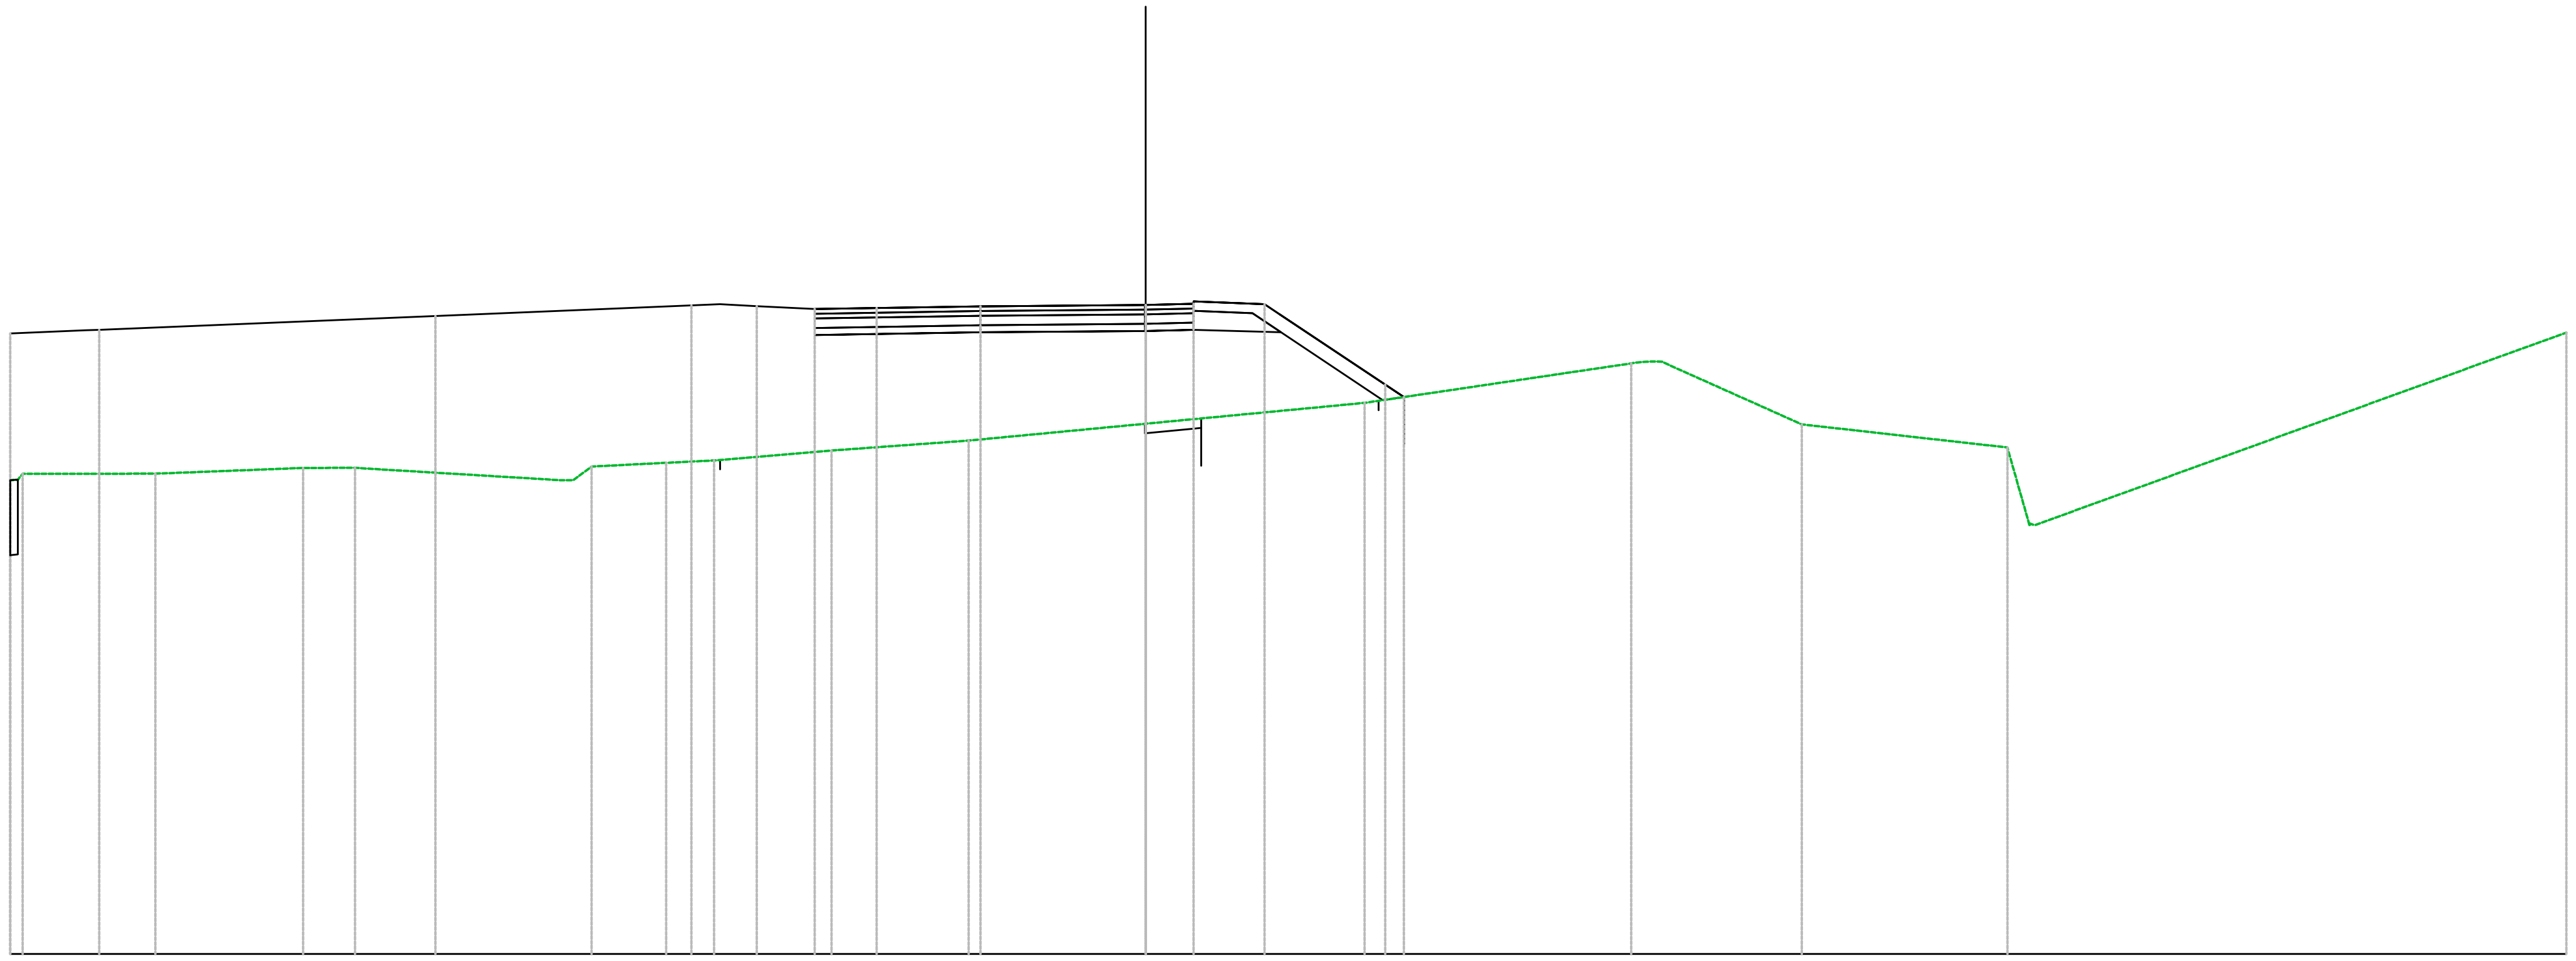

PROGRESSIVE TERRENO	−23.98, −23.92, −20.91, −17.80, −16.70, −12.33, −11.70, −10.13, −9.12, −6.64, −3.74, 0.00, 4.62, 10.25, 10.77, 13.85, 18.20, 18.74, 30.00
PARZIALI TERRENO	2.80, 3.12, 0.95, 4.37, 1.58, 1.01, 2.48, 2.90, 3.74, 4.62, 5.63, 2.80, 4.34, 0.47, 11.22
QUOTE TERRENO	70.00, 70.14, 70.14, 70.26, 70.26, 70.00, 70.29, 70.37, 70.42, 70.63, 70.84, 71.19, 71.63, 72.47, 72.51, 71.18, 70.69, 69.06, 73.12
PROGRESSIVE PROGETTO	−23.98, −22.38, −22.10, −15.00, −9.59, −8.99, −8.21, −6.99, −5.68, −3.49, −0.54, 0.00, 1.01, 2.51, 2.83, 5.06, 5.45
PARZIALI PROGETTO	1.60, 0.29, 7.10, 5.41, 0.60, 0.78, 1.22, 1.31, 2.19, 2.95, 0.53, 0.89, 1.31, 0.28, 2.23, 0.39
QUOTE PROGETTO	73.10, 73.17, 73.18, 73.47, 73.69, 73.72, 73.68, 73.62, 73.64, 73.67, 73.70, 73.70, 73.73, 73.72, 73.50, 72.02, 71.76
QUOTE SOTTOFONDO	73.10, 73.17, 73.18, 73.47, 73.69, 73.72, 73.68, 73.62, 73.64, 73.67, 73.70, 73.70, 73.73, 73.72, 73.50, 72.02, 71.76

Materiali – Progr.0+075.36	
Materiale	**Area (m^2)**
Base	0.80
Fondazione	1.20
Gradoni	0.00
Rilevato	70.48
Scavo	0.00
Scotico	11.03
Sottobase	1.60
Terreno vegetale	0.00
Usura+Binder	0.80


ROT05
Sez. R05_05
Progr.: 0+075.36
Scala : 1:200
Q.Rif. : 60.00

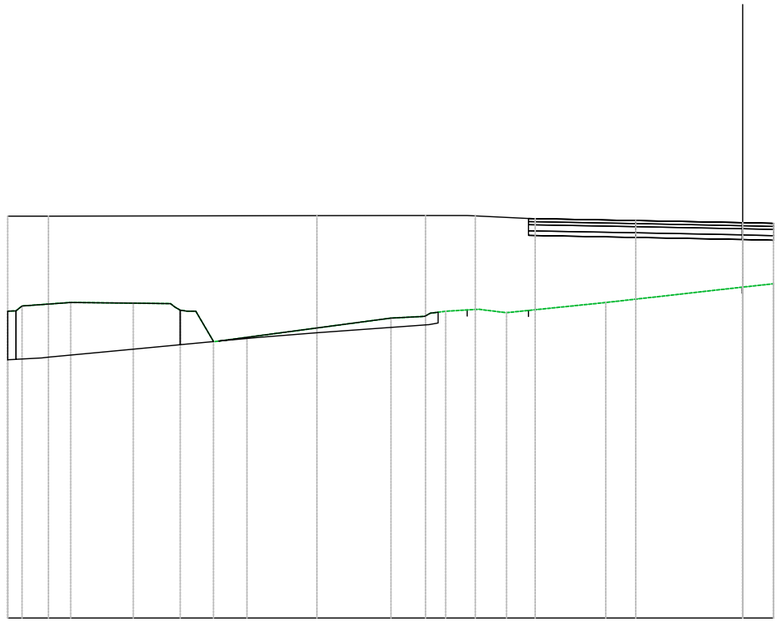

PROGRESSIVE TERRENO	-23.98	-23.51	-21.92	-19.88	-18.35	-17.84	-17.26	-16.17	-11.48	-10.38	-9.69	-8.61	-7.71	-4.47	0.00	0.00
PARZIALI TERRENO		1.59	2.04	1.22		0.58	1.09	4.70	1.10	0.50	1.08	0.90	3.24	4.47	0.84	
QUOTE TERRENO	70.00	70.17	70.29	70.26	70.03	70.00	69.00	69.15	69.78	69.83	70.00	70.06	69.95	70.28	70.79	70.90
PROGRESSIVE PROGETTO	-23.98		-22.65					-13.89	-11.48	-10.38	-9.69	-8.92	-6.77	-3.49	0.00	0.00
PARZIALI PROGETTO		1.11		8.76				2.82	0.27	0.45	1.09	0.27	1.73	3.28	3.27	0.72	0.08
QUOTE PROGETTO	73.10	73.10						73.12	73.12	73.12	73.12	73.14	73.02	72.96	72.89	72.82
QUOTE SOTTOFONDO	73.10	73.10						73.12	73.12	73.12	73.12	73.14	73.02	72.96	72.89	72.82

Materiali – Progr.0+094.20	
Materiale	**Area (m²)**
Base	0.82
Fondazione	1.84
Gradoni	0.00
Rilevato	95.11
Scavo	0.00
Scotico	4.41
Sottobase	1.63
Terreno vegetale	0.95
Usura+Binder	0.82


ROT05
Sez. R05_06
Progr.: 0+094.20
Scala : 1:200
Q.Rif. : 60.00

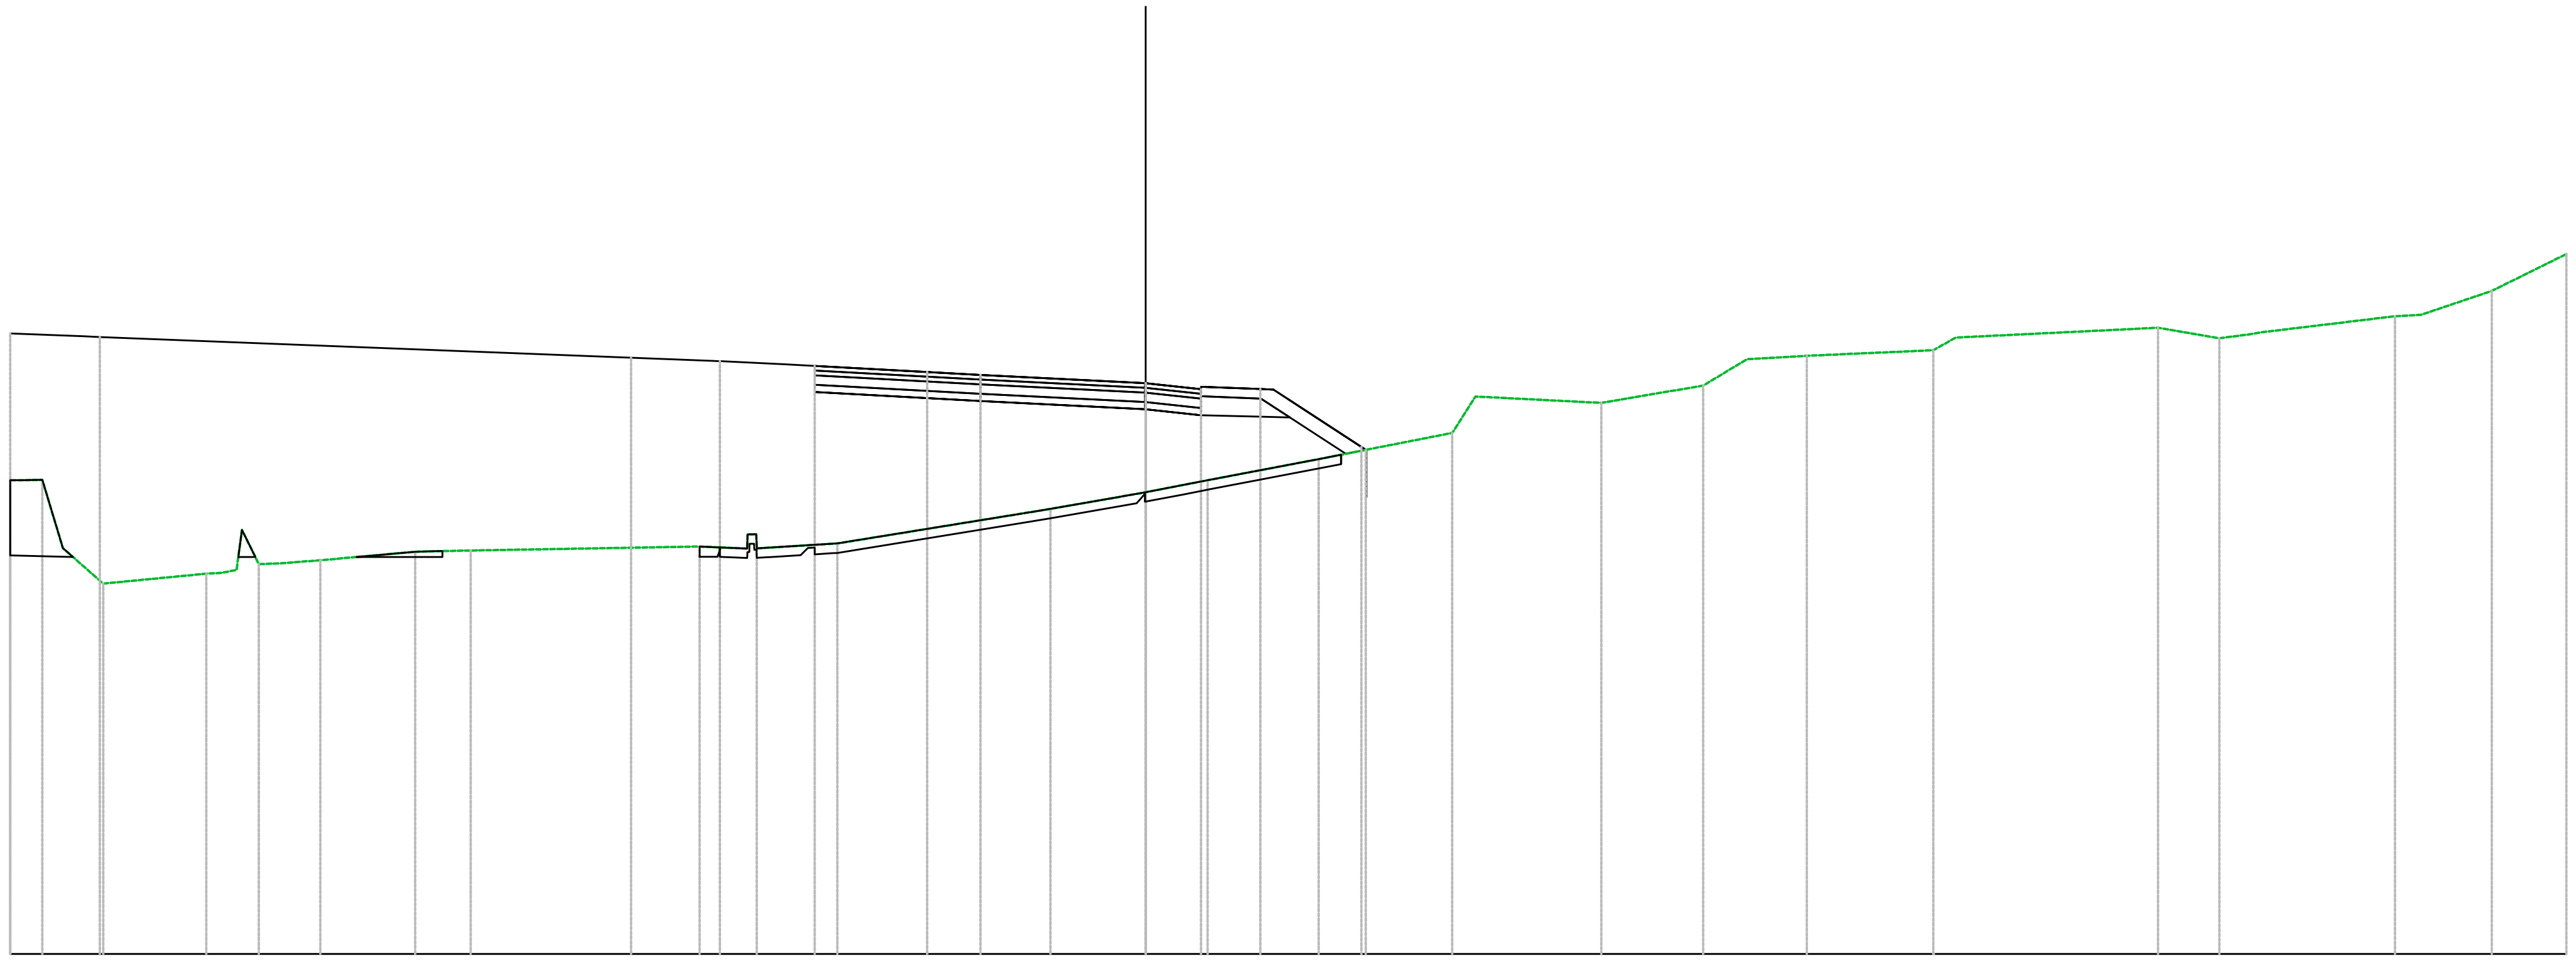

PROGRESSIVE TERRENO	-23.98/-23.78, -22.87, -22.02, -19.84, -19.09, -18.26, -17.43, -14.99, -14.25, -8.92, -8.21, -6.51, -2.01, 0.00, 1.31, 3.65, 6.47, 9.62, 11.77, 12.69, 13.96, 16.63, 21.38, 22.67, 23.26, 26.38, 26.93, 28.43, 30.00
PARZIALI TERRENO	0.43, 0.85, 2.18, 0.14/0.36, 0.83, 2.00, 0.74, 4.83, 0.51, 1.70, 4.09, 1.90, 1.31, 2.35, 2.82, 0.49, 2.66, 2.15, 0.92, 1.27, 2.67, 0.48, 4.27, 1.30, 0.58, 2.82, 0.55, 1.50, 1.57
QUOTE TERRENO	70.00/70.99, 68.57, 67.82, 68.03, 68.95, 68.25, 68.31, 68.50, 68.52, 68.58, 68.56, 68.67, 69.40, 69.75, 70.00, 70.45, 71.00, 71.63, 72.00, 72.55, 72.63, 72.75, 73.22, 73.00, 73.07, 73.46, 73.49, 74.00, 74.78
PROGRESSIVE PROGETTO	-23.98, -22.42, -22.09, -10.87, -8.99, -7.61, -6.99, -4.61, -3.49, -0.57, 0.28, 1.17, 2.42/2.69/3.02, 4.55/4.59
PARZIALI PROGETTO	1.56, 0.33, 11.22, 1.75, 1.39, 0.62, 2.38, 1.12, 2.92, 0.55/0.28, 0.88, 1.25, 0.28, 1.53
QUOTE PROGETTO	73.10, 73.04, 73.03, 72.59, 72.52, 72.45, 72.42, 72.29, 72.22, 72.08, 72.05, 72.02, 71.92, 71.93/71.92, 71.90, 70.70/70.64
QUOTE SOTTOFONDO	73.10, 73.04, 73.03, 72.59, 72.52, 72.45, 72.42, 72.29, 72.22, 72.08, 72.05, 72.02, 71.92, 71.93/71.92, 71.90, 70.70/70.64

Materiali – Progr.0+113.04	
Materiale	**Area (m^2)**
Base	0.80
Fondazione	1.20
Gradoni	0.00
Rilevato	122.30
Scavo	0.00
Scotico	1.42
Sottobase	1.60
Terreno vegetale	0.00
Usura+Binder	0.80

ROT05
Sez. R05_07
Progr.: 0+113.04
Scala : 1:200
Q.Rif. : 60.00

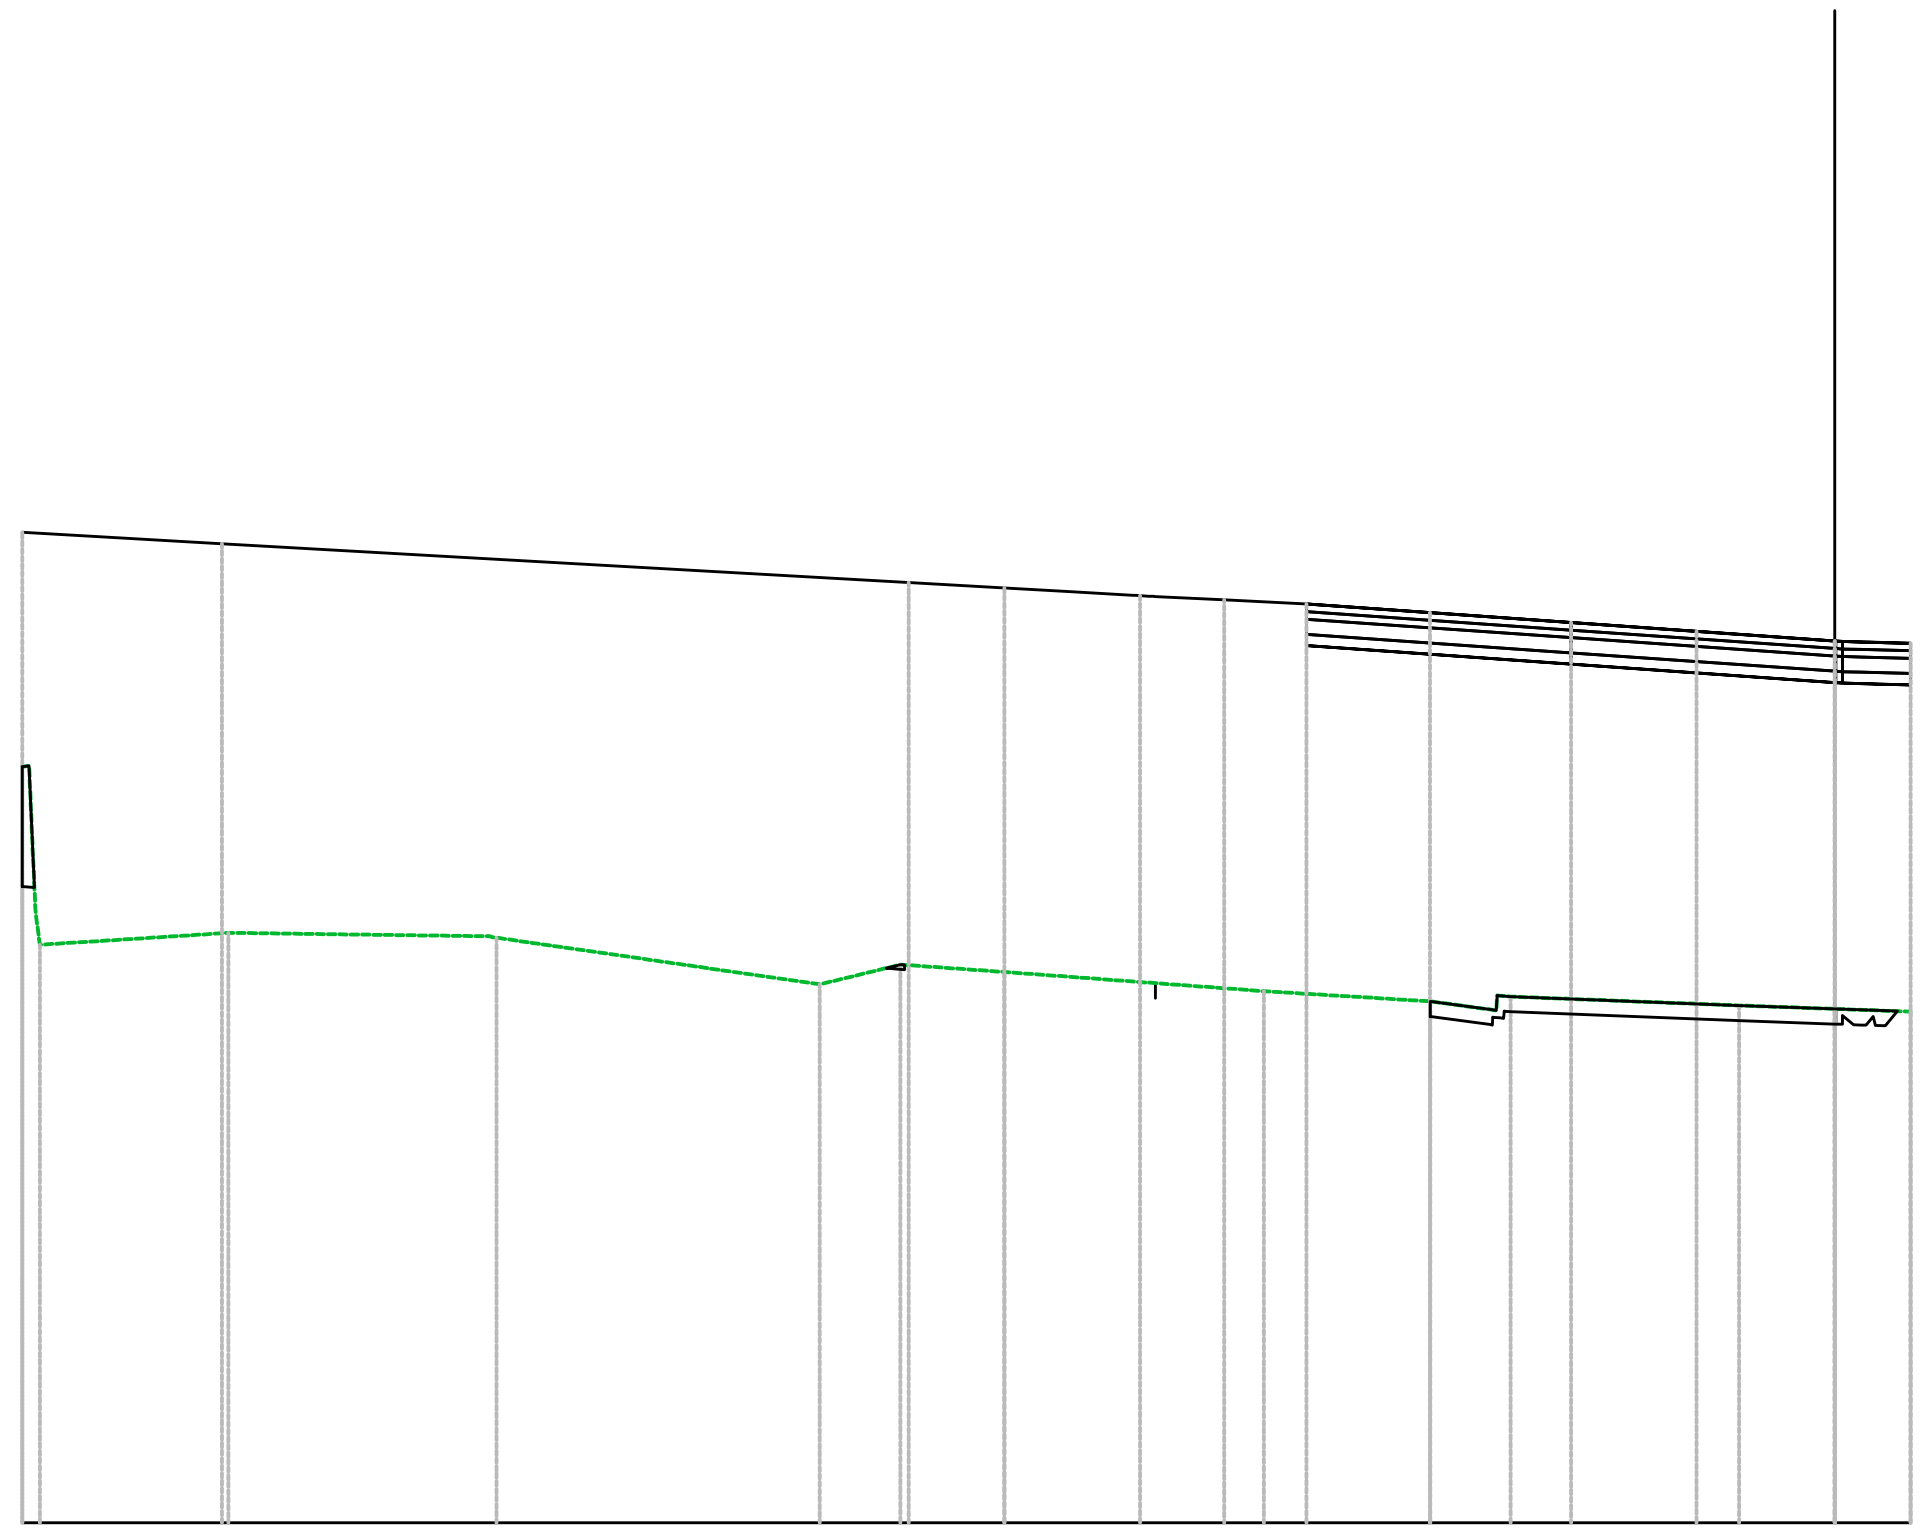


PROGRESSIVE TERRENO	−23.98, −23.75, −21.25, −17.71, −13.43, −12.36, −10.99, −7.56, −5.35, −4.29, −1.27, 0.00, 1.00
PARZIALI TERRENO	0.08, 2.49, 3.46, 4.28, 1.07, 1.37, 3.43, 2.20, 0.79, 3.02, 1.27, 1.00
QUOTE TERRENO	70.00, 67.84, 67.80, 67.74, 67.12, 67.38, 67.28, 67.03, 66.90, 66.96, 66.84, 66.80, 66.76
PROGRESSIVE PROGETTO	−23.98, −21.34, −12.25, −10.99, −10.08, −9.25, −8.99, −8.08, −6.99, −5.36, −3.49, −1.83, 0.35, 0.80, 1.00
PARZIALI PROGETTO	2.64, 9.09, 1.26, 0.91, 0.80, 0.91, 1.09, 1.63, 1.87, 1.66, 1.83, 0.25, [illegible], 0.33
QUOTE PROGETTO	73.10, 72.95, 72.44, 72.36, 72.31, 72.26, 72.25, 72.20, 72.15, 72.04, 71.91, 71.79, 71.66, [illegible], [illegible], 71.63
QUOTE SOTTOFONDO	73.10, 72.95, 72.44, 72.36, 72.31, 72.26, 72.25, 72.20, 72.15, 72.04, 71.91, 71.79, 71.66, [illegible], [illegible], 71.63

ROT05
Sez. R05_08
Progr.: 0+131.88
Scala : 1:200
Q.Rif. : 60.00

Materiali – Progr.0+131.88

Materiale	Area (m²)
Base	0.80
Fondazione	1.80
Gradoni	0.61
Rilevato	300.57
Scavo	0.00
Scotico	8.54
Sottobase	1.60
Terreno vegetale	7.19
Usura+Binder	0.80

QUOTE SOTTOFONDO	QUOTE PROGETTO	PARZIALI PROGETTO	PROGRESSIVE PROGETTO	QUOTE TERRENO	PARZIALI TERRENO	PROGRESSIVE TERRENO
73.10	73.10	0.25	-23.98	70.00	0.07	-23.88
73.09	73.09		-23.73	67.89		-23.80
		3.46			3.44	
72.95	72.95		-20.26	67.57		-19.87
		2.20			1.54	
72.85	72.85		-17.82	66.74		-18.33
		7.00			4.28	
				64.20	0.63	-13.77
				64.10		-12.83
					1.78	
72.56	72.56		-10.81	65.00	0.53	-11.06
72.53	72.53	0.70	-10.11	64.72		-10.52
		1.11			1.25	
72.48	72.48		-8.99	62.83	0.28	-8.99
72.47	72.47	0.32	-8.67	62.38	0.33	-8.38
		1.68		62.38		-7.75
72.38	72.38		-6.99	62.51		-7.14
72.35	72.35	0.52	-6.47	63.00	0.48	-6.60
				62.71	0.54	-6.06
		2.97			1.00	
72.19	72.19		-3.49	62.16		-5.06
		1.91			2.14	
				62.00		-2.63
72.08	72.08		-1.58	61.91	0.73	-1.90
		1.57		61.87	0.89	-1.01
71.99	71.99	0.58		61.84	1.01	0.00
71.96	71.96	0.43	0.58			
71.93	71.93	0.89	1.01		2.74	
71.95	71.95	0.61	1.90			
71.92	71.92		2.51	61.77		2.74
71.71	71.71		2.83		3.18	
		3.93				
69.09	69.09		6.76	61.86	0.77	5.92
				61.88		6.68
		3.25			1.58	
66.92	66.92		10.01	61.72		8.26
66.89	66.89	0.76	10.77		2.16	
		1.24		61.54		10.90
66.84	66.84		12.01		1.45	
		2.63		61.52	0.77	12.35
				61.51		13.12
65.09	65.09		14.64		1.63	
		4.87		61.37		14.76
					1.94	
				61.25		16.70
					1.43	
				61.13		18.13
61.84	61.84		19.51		1.75	
		1.19		61.17		19.87
61.80	61.80		20.70		0.99	
		0.81		61.14		20.86
61.76	61.76	0.27	21.51			
61.58	61.58	0.73	21.78		5.01	
61.09	61.09		22.52			
				61.00		25.87
					2.66	
				60.93		28.53
				60.90		29.26
				60.84	0.74	30.00

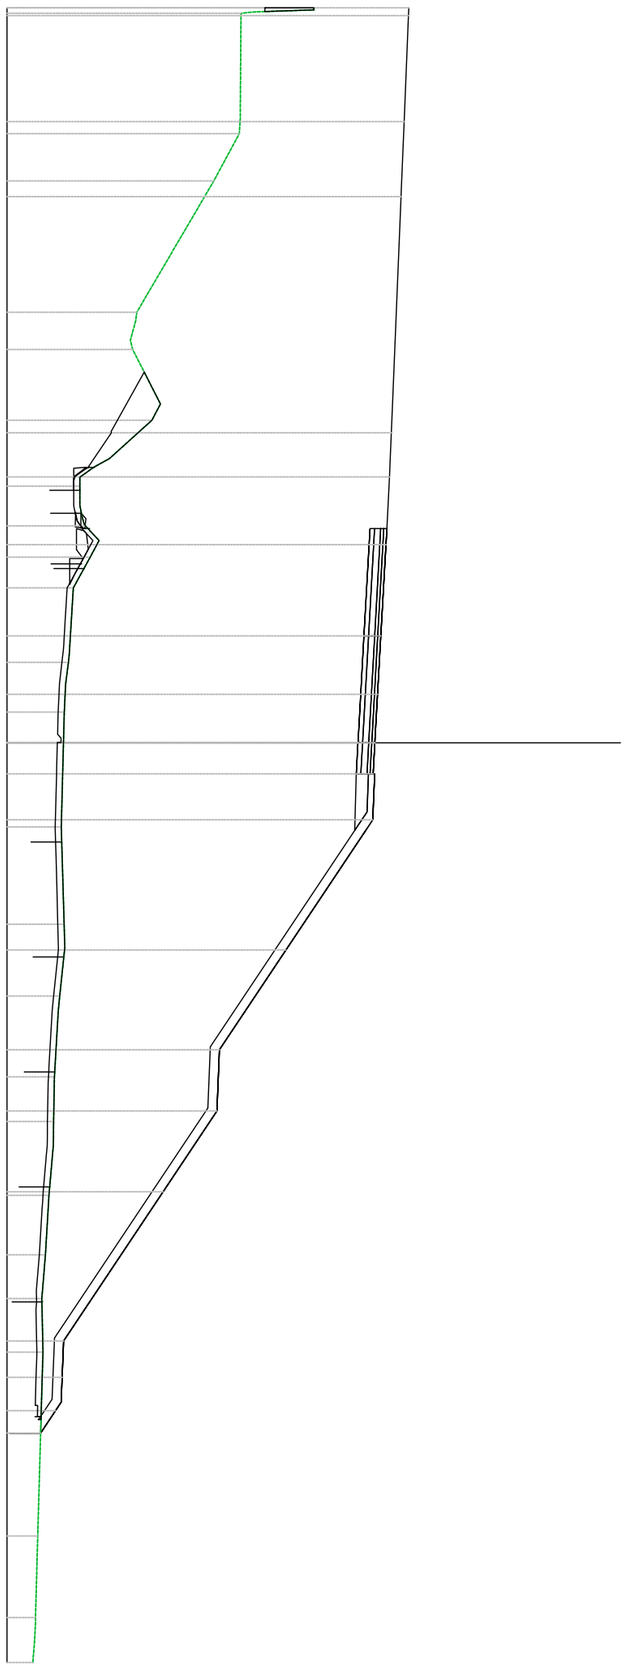


ROT05
Sez. R05_09
Progr.: 0+150.73
Scala : 1:200
Q.Rif. : 60.00

Materiali – Progr.0+150.73

Materiale	Area (m²)
Base	0.80
Fondazione	1.80
Gradoni	1.76
Rilevato	196.58
Scavo	0.00
Scotico	3.82
Sottobase	1.60
Terreno vegetale	2.56
Usura+Binder	0.80


QUOTE SOTTOFONDO	QUOTE PROGETTO	PARZIALI PROGETTO	PROGRESSIVE PROGETTO	QUOTE TERRENO	PARZIALI TERRENO	PROGRESSIVE TERRENO
~~73.10~~	~~73.10~~		~~-23.98~~	70.00		
~~73.10~~	~~73.10~~		~~-23.79~~	67.61	0.11	~~-23.98~~
					1.20	-23.79
		3.20		67.52		-22.50
73.09	73.09		-20.59		4.31	
		2.78		67.66		-18.19
73.09	73.09		-17.63		3.26	
		5.97		65.72	0.49	-14.44
					1.05	
				64.75	1.12	-13.07
73.08	73.08		-11.66	63.86		-11.78
		1.15		63.61	0.69	-11.22
73.08	73.08		-10.51	63.33		-10.30
~~73.08~~	~~73.08~~	1.00	~~-9.52~~	63.37	0.90	-9.46
~~73.08~~	~~73.08~~	~~0.26~~	~~-9.39~~			
		1.36		64.19	0.88	-8.28
73.01	73.01		-7.63	65.00	0.98	-7.40
72.98	72.98	0.64	-6.99	65.33	1.04	-6.43
72.96	72.96	0.99	-6.01	65.72	0.72	-5.39
		2.51		65.83	0.77	-4.30
72.90	72.90		-3.49	65.78	3.53	-3.53
		3.03				
72.84	72.84		-0.46			
72.83	72.83	0.45		66.46		0.00
72.81	72.81	0.89	0.89		4.25	
		1.33				
72.80	72.80		2.35			
~~72.58~~	~~72.58~~	~~0.29~~	2.83			
		5.29		67.28	1.65	4.25
				67.74		5.89
				67.93	1.50	6.43
69.06	69.06	0.78	8.12	68.22	0.82	8.00
68.54	68.54		8.90	68.51	4.69	8.82
				70.00	0.57	13.51
				70.19	2.21	14.07
				71.00	1.36	16.29
				71.45	1.72	17.65
				72.00	1.81	19.37
				72.58	1.37	21.17
				73.00	2.88	22.55
				73.98	2.05	25.43
				74.76	0.93	27.90
				75.00		29.30
				~~75.11~~		~~30.00~~

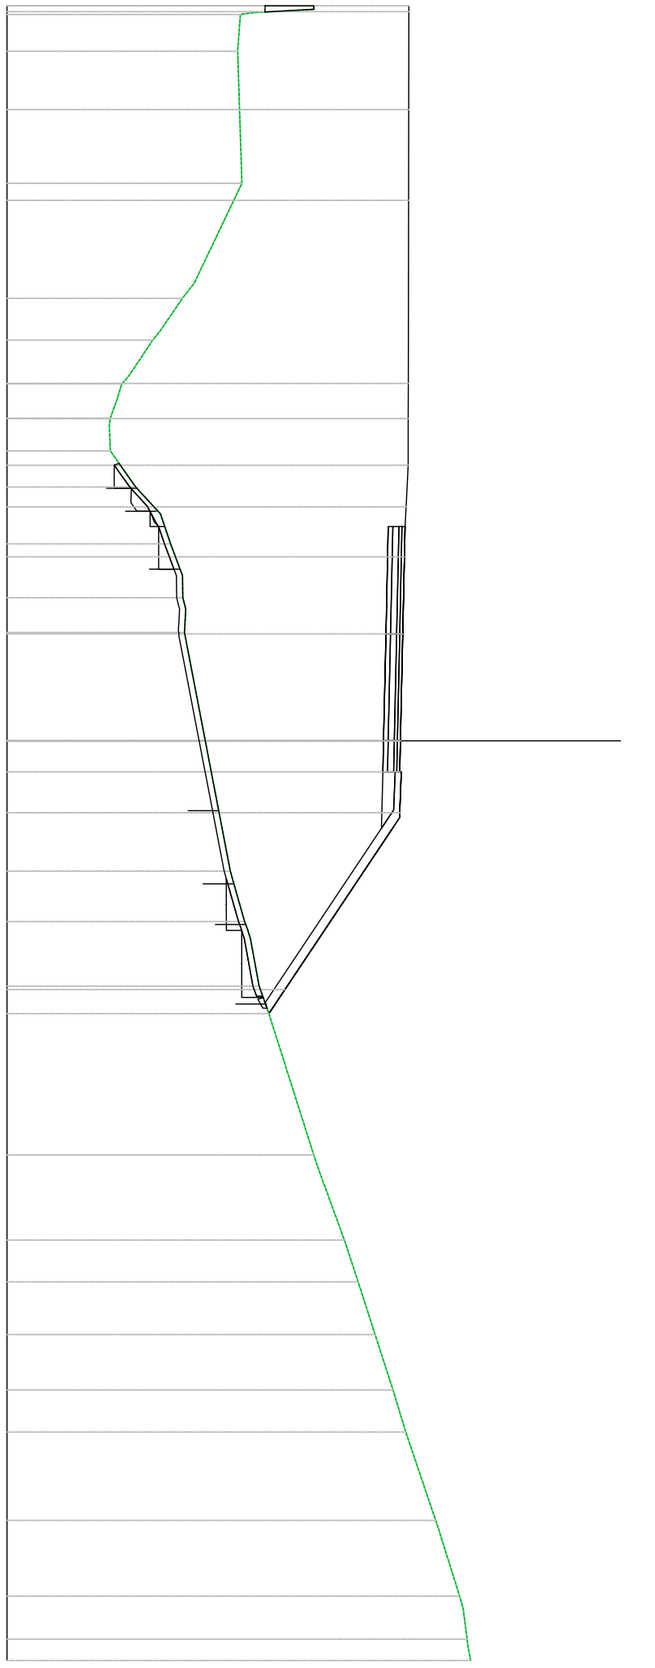

ACCESSO CAMPO SPORTIVO

Materiali – Progr.0+007.00	
Materiale	Area (m²)
Base	2.11
Binder	0.84
Fondazione	2.95
Gradoni	0.15
Rilevato	5.43
Scavo	11.25
Scotico	1.08
Terreno vegetale	0.59
Usura	0.42

ACCESSO CAMPO SPORTIVO
Sez. CAMP_01
Progr.: 0+007.00
Scala : 1:200
Q.Rif. : 60.00

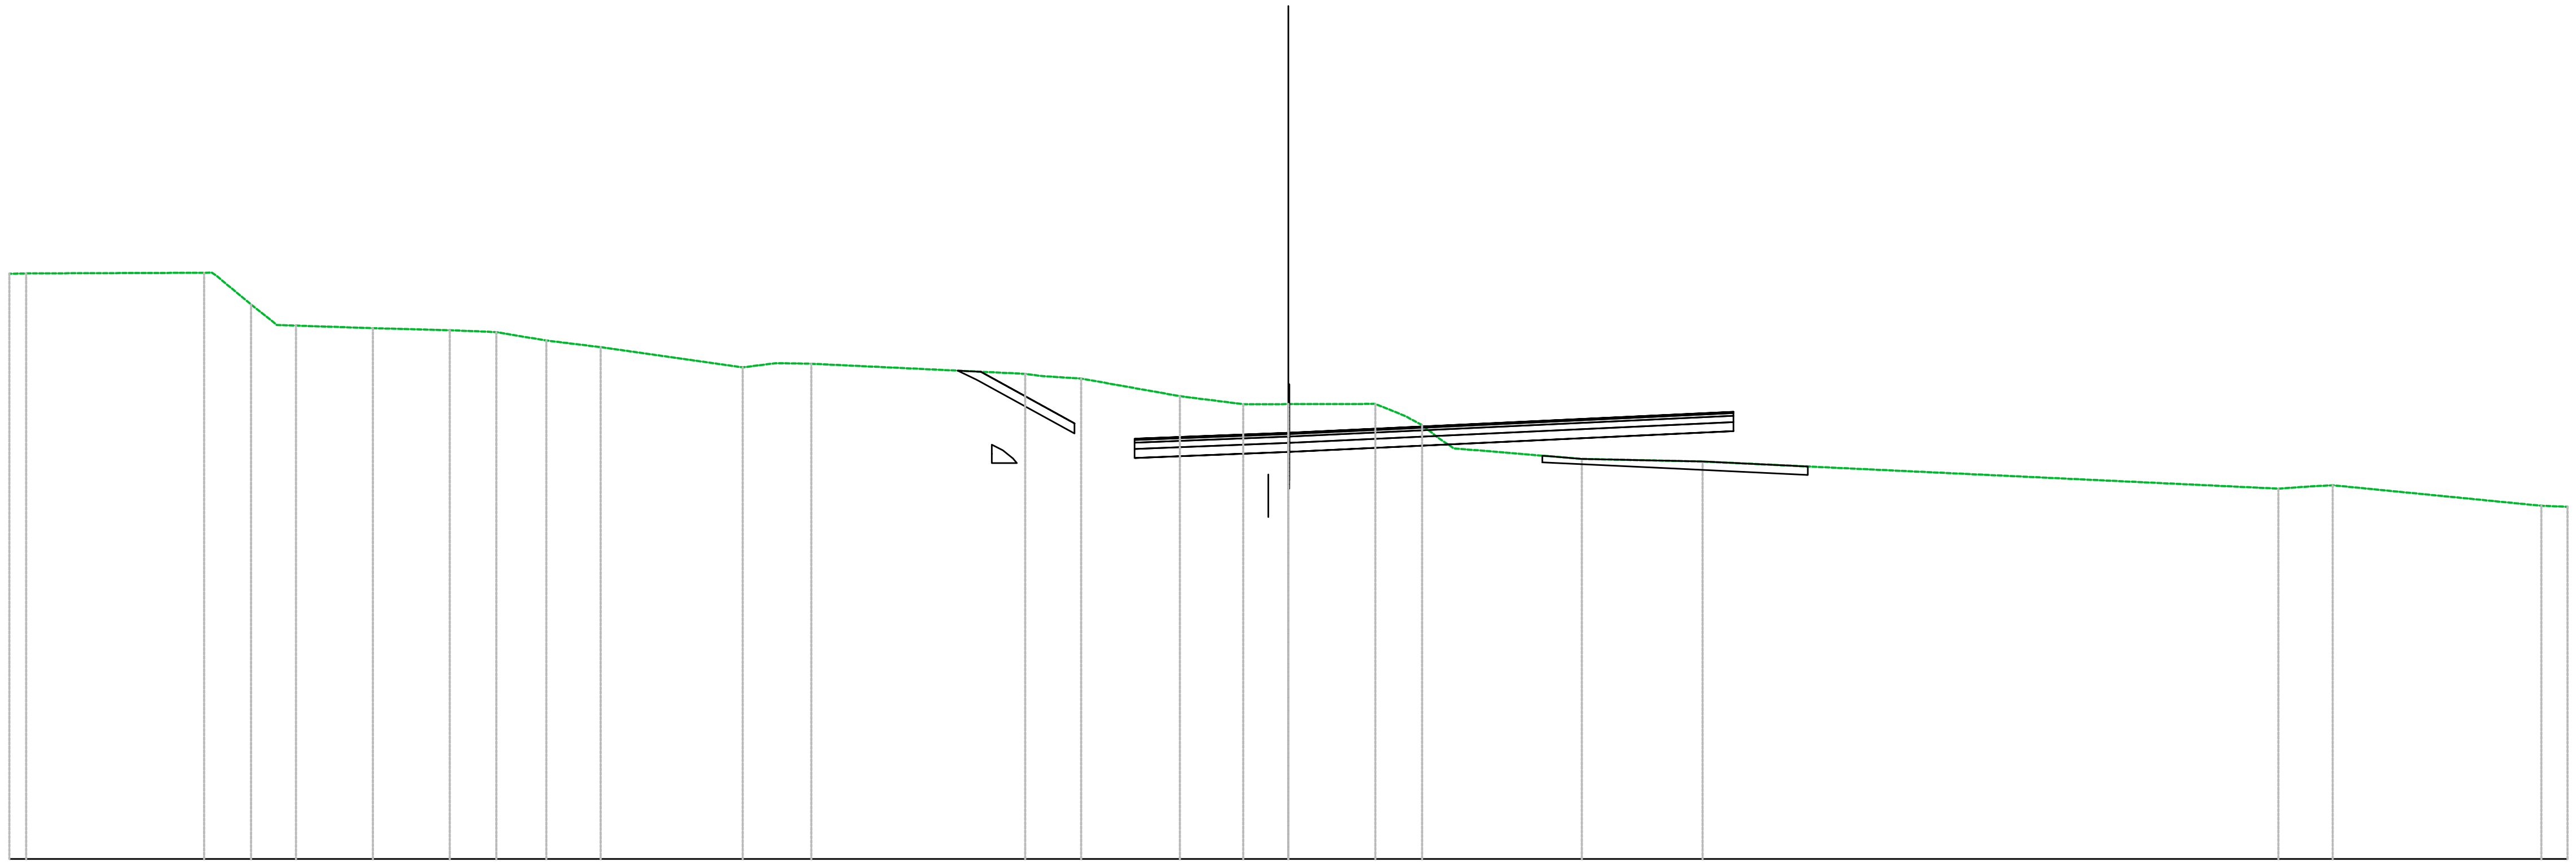

PROGRESSIVE TERRENO: -30.00 -29.60 -25.14 -23.87 -23.28 -21.47 -19.67 -18.58 -17.40 -16.13 -12.80 -12.03 -11.19 -5.77 -4.86 -3.38 -2.54 -1.06 0.00 2.04 2.73 3.36 3.88 6.88 9.72 23.22 23.98 24.50 29.39 30.00

PARZIALI TERRENO: 4.18 0.81 0.46 1.80 1.81 0.73 1.17 1.27 3.33 0.77 0.84 5.02 0.91 1.48 0.83 1.49 1.06 2.04 0.69 3.00 2.83 13.50 0.76 0.51 4.89

QUOTE TERRENO: 73.72 73.75 73.67 72.64 72.51 72.45 72.40 72.35 72.16 72.00 71.53 71.62 71.61 71.32 71.26 71.00 70.85 70.66 70.66 70.67 70.39 70.00 69.63 69.38 69.32 68.68 68.74 68.76 68.28 68.26

PROGRESSIVE PROGETTO: -9.64 -9.56 -7.75 -7.21 -6.18 -5.02 -4.37 -3.53 -1.89 0.00 0.62 10.44 11.80 12.26 12.50


PARZIALI PROGETTO: 1.81 0.53 1.03 1.17 0.50 0.71 1.65 1.89 0.60 9.82 1.16 0.46

QUOTE PROGETTO: 71.50 71.59 71.44 71.42 70.88 70.22 69.93 69.85 69.92 69.99 69.97 70.48 70.66 70.77 70.79

QUOTE SOTTOFONDO: 71.60 71.59 71.48 71.45 71.20 70.73 69.97 69.69 69.65 69.70 69.55 69.52 70.03 70.62 70.68 70.77

Materiali – Progr.0+020.00	
Materiale	Area (m^2)
Base	0.98
Binder	0.39
Fondazione	1.37
Gradoni	0.00
Rilevato	14.32
Scavo	13.91
Scotico	0.00
Terreno vegetale	1.23
Usura	0.20


ACCESSO CAMPO SPORTIVO
Sez. CAMP_02
Progr.: 0+020.00
Scala : 1:200
Q.Rif. : 60.00

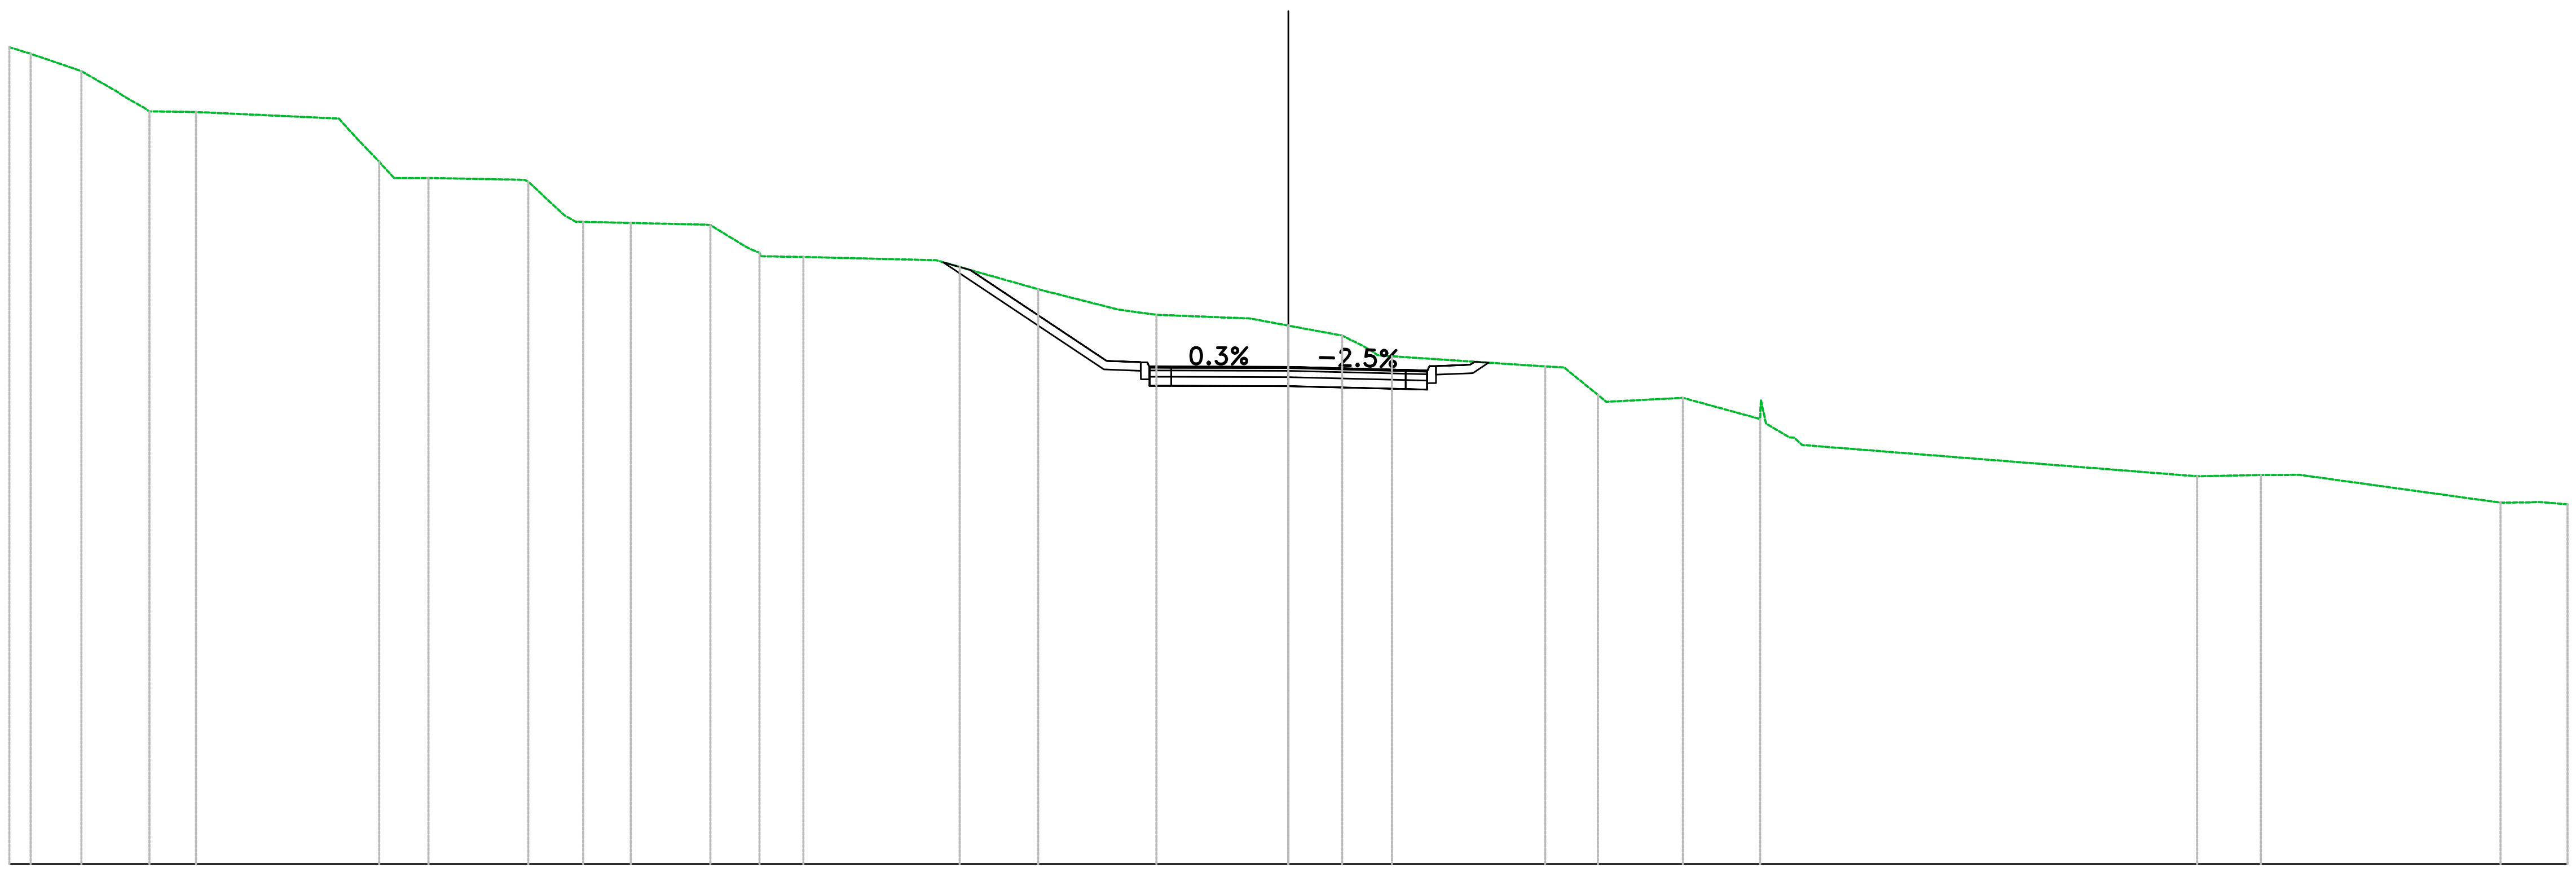

PROGRESSIVE TERRENO	-30.00 -29.50 -28.31 -27.31 -26.71 -25.62 -21.83 -20.97 -20.17 -17.83 -16.98 -16.23 -15.42 -13.55 -12.37 -11.38 -8.26 -7.71 -5.87 -3.99 -3.10 -0.90 0.00 1.26 2.00 6.02 6.66 7.26 9.25 11.06 11.75 21.32 22.81 23.72 28.43 29.09 30.00
PARZIALI TERRENO	0.50 0.76 0.82 0.46 1.09 3.35 0.51 0.35 0.81 2.25 0.84 0.81 1.38 0.85 0.99 3.12 1.84 1.88 0.89 2.20 0.90 1.26 0.47 3.60 0.60 1.80 1.81 0.12 0.56 9.27 1.49 0.91 4.72 0.65 0.57
QUOTE TERRENO	79.15 79.00 78.59 78.00 77.65 77.63 77.00 76.08 76.09 76.00 75.22 75.05 75.03 74.98 74.25 74.23 74.16 74.00 73.48 73.00 72.88 72.79 72.62 72.39 72.00 71.67 71.49 71.00 70.93 70.43 70.00 69.09 69.12 69.12 68.47 68.48 68.43
PROGRESSIVE PROGETTO	-7.55 -7.46 -4.26 -3.25 -2.75 0.00 2.75 3.25 4.26 4.82 7.74 9.00 9.92 10.29 10.94 11.25 11.95 12.75 13.32 13.84 18.57 18.81
PARZIALI PROGETTO	3.20 0.80 0.50 2.75 2.75 0.50 0.80 0.45 2.69 1.26 0.92 0.37 0.42 0.31 0.46 0.55 0.39 4.93
QUOTE PROGETTO	74.01 73.93 71.80 71.66 71.66 71.66 71.59 71.57 71.71 71.76 71.04 70.71 70.56 70.50 70.39 70.34 70.37 71.65 72.02 72.02 71.50 71.55
QUOTE SOTTOFONDO	74.11 71.60 71.21 71.21 71.21 71.14 71.12 71.51 71.75 71.74 71.04 70.46 70.39 70.34 70.36 70.39 71.37 71.38 71.99 71.50 71.55

Materiali – Progr.0+040.00	
Materiale	**Area (m^2)**
Base	0.98
Binder	0.39
Fondazione	1.37
Gradoni	0.00
Rilevato	47.34
Scavo	10.39
Scotico	0.00
Terreno vegetale	0.84
Usura	0.20


ACCESSO CAMPO SPORTIVO
Sez. CAMP_03
Progr.: 0+040.00
Scala : 1:200
Q.Rif. : 70.00

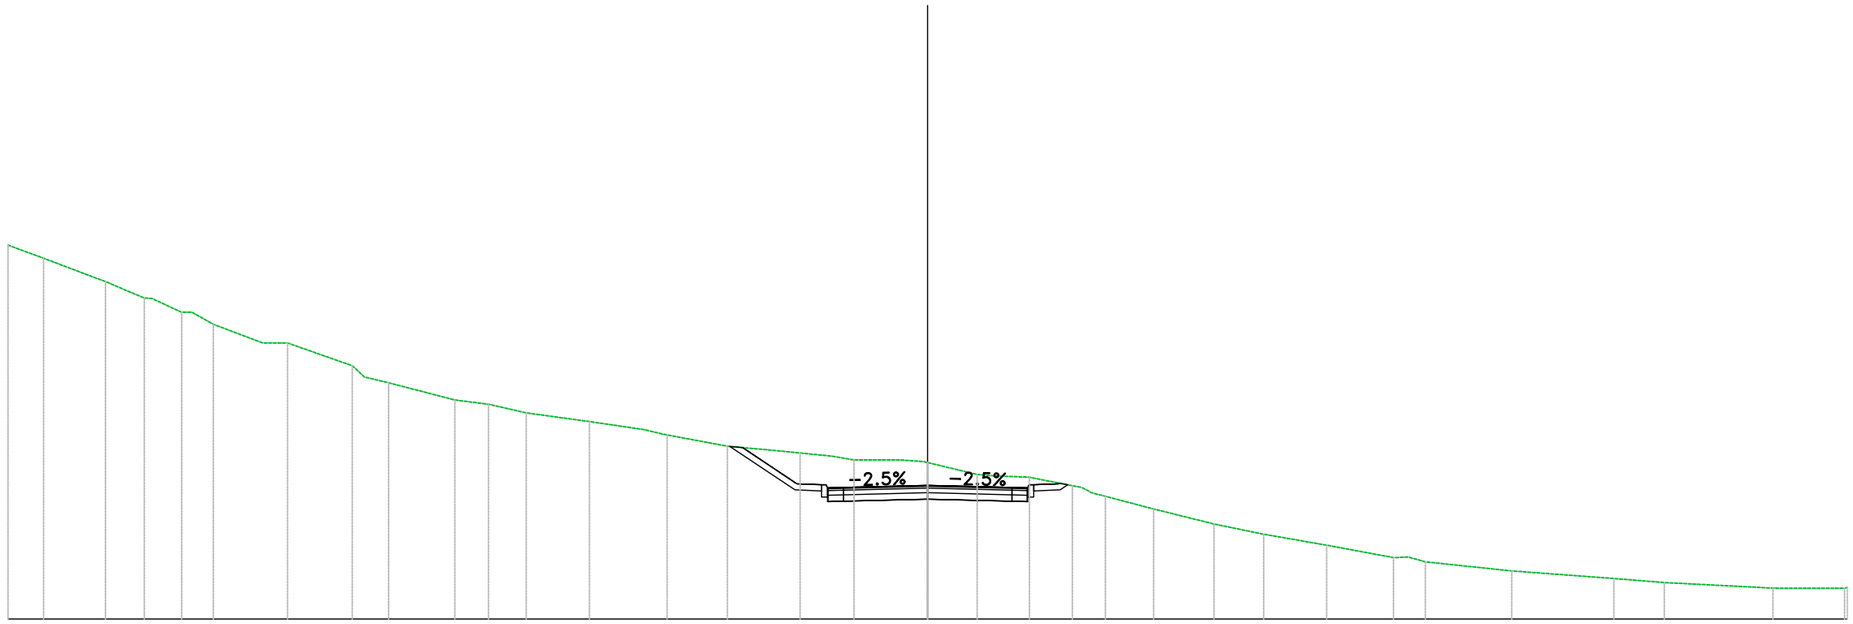

PROGRESSIVE TERRENO	-30.00 -29.49 -28.84 -26.82 -25.31 -24.00 -23.30 -21.69 -20.88 -19.35 -18.37 -17.58 -15.42 -14.05 -13.10 -11.03 -9.25 -8.50 -6.53 -4.86 -4.16 -3.09 -2.40 -0.85 0.00 1.62 3.32 4.72 5.25 5.80 7.37 9.34 10.30 10.96 13.02 15.20 16.24 19.05 22.38 24.03 27.57
PARZIALI TERRENO	0.51 0.65 1.71 1.26 0.98 0.70 1.61 0.81 1.53 0.58 0.79 2.16 1.10 0.96 2.06 1.78 0.63 1.97 1.67 0.71 1.06 0.69 1.55 0.71 1.21 1.31 1.40 1.58 1.97 0.95 0.67 2.05 2.18 0.56 2.81 3.33 1.65 3.54 1.98
QUOTE TERRENO	82.19 82.00 81.76 81.00 80.45 80.00 79.61 79.00 79.00 78.46 77.89 77.70 77.14 76.94 76.72 76.44 76.17 76.00 75.63 75.48 75.41 75.30 75.19 75.18 75.10 74.71 74.62 74.34 74.17 74.00 73.59 73.10 72.90 72.76 72.41 72.00 71.86 71.57 71.32 71.19 71.00
PROGRESSIVE PROGETTO	-6.03 -4.26 -3.25 -2.75 2.75 2.75 3.25 4.26 4.73 6.42 7.13 7.80 8.64 9.37 9.87 27.28 28.09
PARZIALI PROGETTO	1.77 0.80 0.50 2.75 2.75 0.50 0.80 0.43 1.57 0.71 0.67 0.62 0.37 0.50 17.41 0.75
QUOTE PROGETTO	75.59 74.41 74.27 74.29 74.36 74.29 74.27 74.41 74.28 74.44 74.39 74.39 74.86 75.08 75.16 73.08 73.26
QUOTE SOTTOFONDO	75.63 74.21 73.82 73.84 73.91 73.84 73.82 74.21 74.19 74.37 74.34 74.35 74.83 75.12 73.08 73.26

Materiali – Progr.0+060.00	
Materiale	**Area (m^2)**
Base	0.98
Binder	0.39
Fondazione	1.37
Gradoni	0.00
Rilevato	45.36
Scavo	26.70
Scotico	0.00
Terreno vegetale	0.59
Usura	0.20


ACCESSO CAMPO SPORTIVO
Sez. CAMP_04
Progr.: 0+060.00
Scala : 1:200
Q.Rif. : 70.00

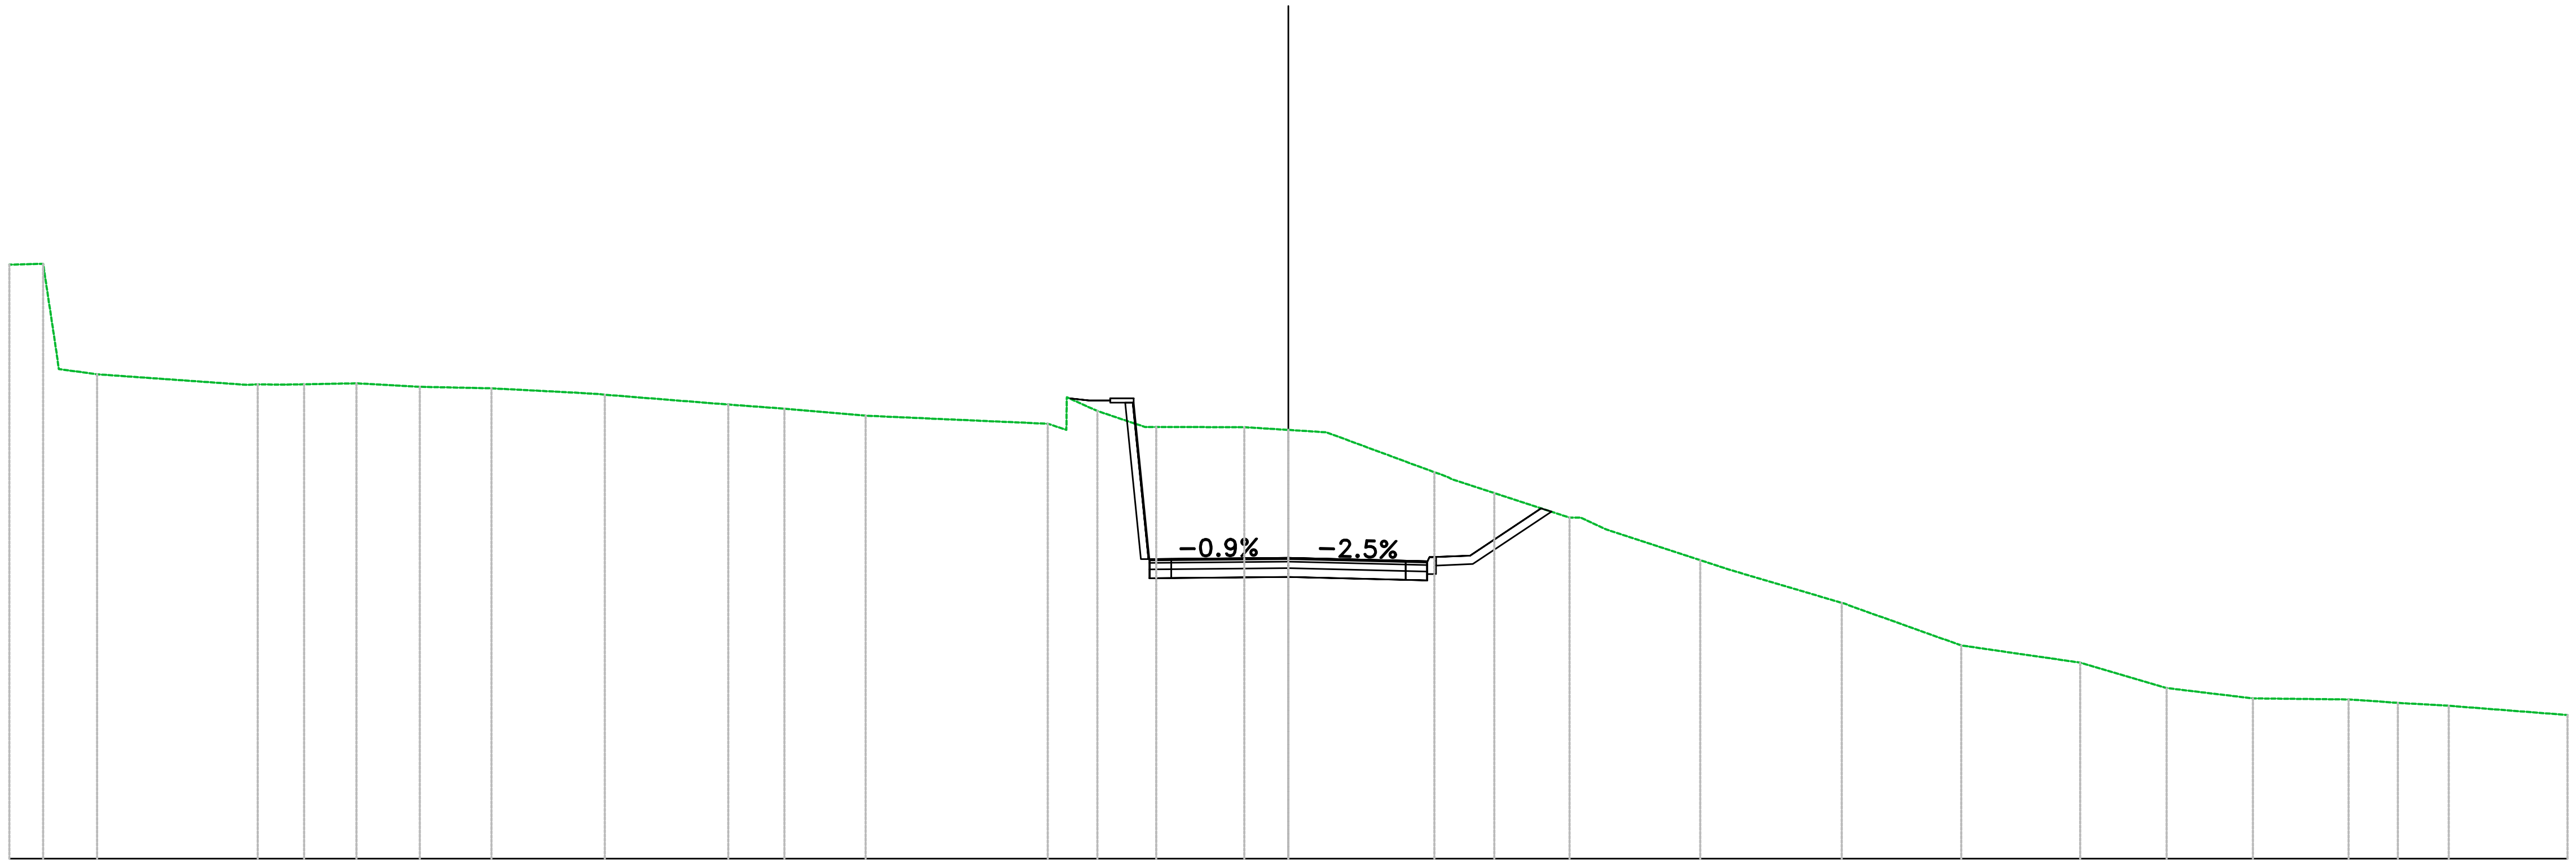

PROGRESSIVE TERRENO	-30.00, -28.84, -27.94, -24.43, -23.68, -23.09, -21.86, -20.37, -18.69, -16.57, -16.03, -13.14, -11.82, -9.91, -5.20, -4.48, -3.10, -1.04, 0.00, 0.89, 3.42, 4.83, 6.59, 7.47, 9.66, 10.36, 12.98, 15.78, 18.57, 20.60, 22.62, 24.86, 25.64, 27.22, 30.00
PARZIALI TERRENO	0.79, 0.34, 0.90, 3.51, 0.59, 1.23, 1.48, 1.68, 1.92, 2.89, 1.32, 1.91, 4.27, 0.91, 0.72, 1.12, 2.07, 0.81, 0.89, 2.53, 1.00, 1.76, 0.62, 2.19, 0.70, 2.61, 2.59, 2.79, 2.03, 2.02, 2.24, 0.77, 1.19, 2.78
QUOTE TERRENO	83.93, 81.48, 81.36, 81.11, 81.12, 81.13, 81.15, 81.07, 81.03, 80.92, 80.88, 80.65, 80.55, 80.39, 80.82, 80.50, 80.12, 80.12, 80.06, 80.00, 79.06, 78.57, 78.00, 77.71, 77.00, 76.77, 76.00, 75.00, 74.60, 74.00, 73.76, 73.73, 73.68, 73.58, 73.37
PROGRESSIVE PROGETTO	-5.14, -4.68, -4.18, -3.63, -3.25, -2.75, 0.00, 2.75, 3.25, 4.26, 5.93, 6.60, 8.27, 30.00
PARZIALI PROGETTO	0.46, 0.50, 0.55, 0.38, 0.50, 0.50, 2.75, 2.75, 0.50, 0.80, 1.67, 0.67, 1.66, 21.67
QUOTE PROGETTO	80.80, 80.73, 80.80, 80.49, 77.02, 77.03, 77.06, 76.99, 76.97, 77.11, 78.22, 78.14, 78.16, 75.52
QUOTE SOTTOFONDO	80.80, 80.75, 80.70, 80.70, 76.57, 76.58, 76.61, 76.54, 76.52, 76.91, 78.14, 78.08, 78.09, 75.52

Materiali - Progr.0+080.00	
Materiale	**Area (m^2)**
Base	0.98
Binder	0.39
Fondazione	1.61
Gradoni	0.00
Rilevato	50.70
Scavo	5.17
Scotico	0.00
Terreno vegetale	0.21
Usura	0.20


ACCESSO CAMPO SPORTIVO
Sez. CAMP_05
Progr.: 0+080.00
Scala : 1:200
Q.Rif. : 70.00

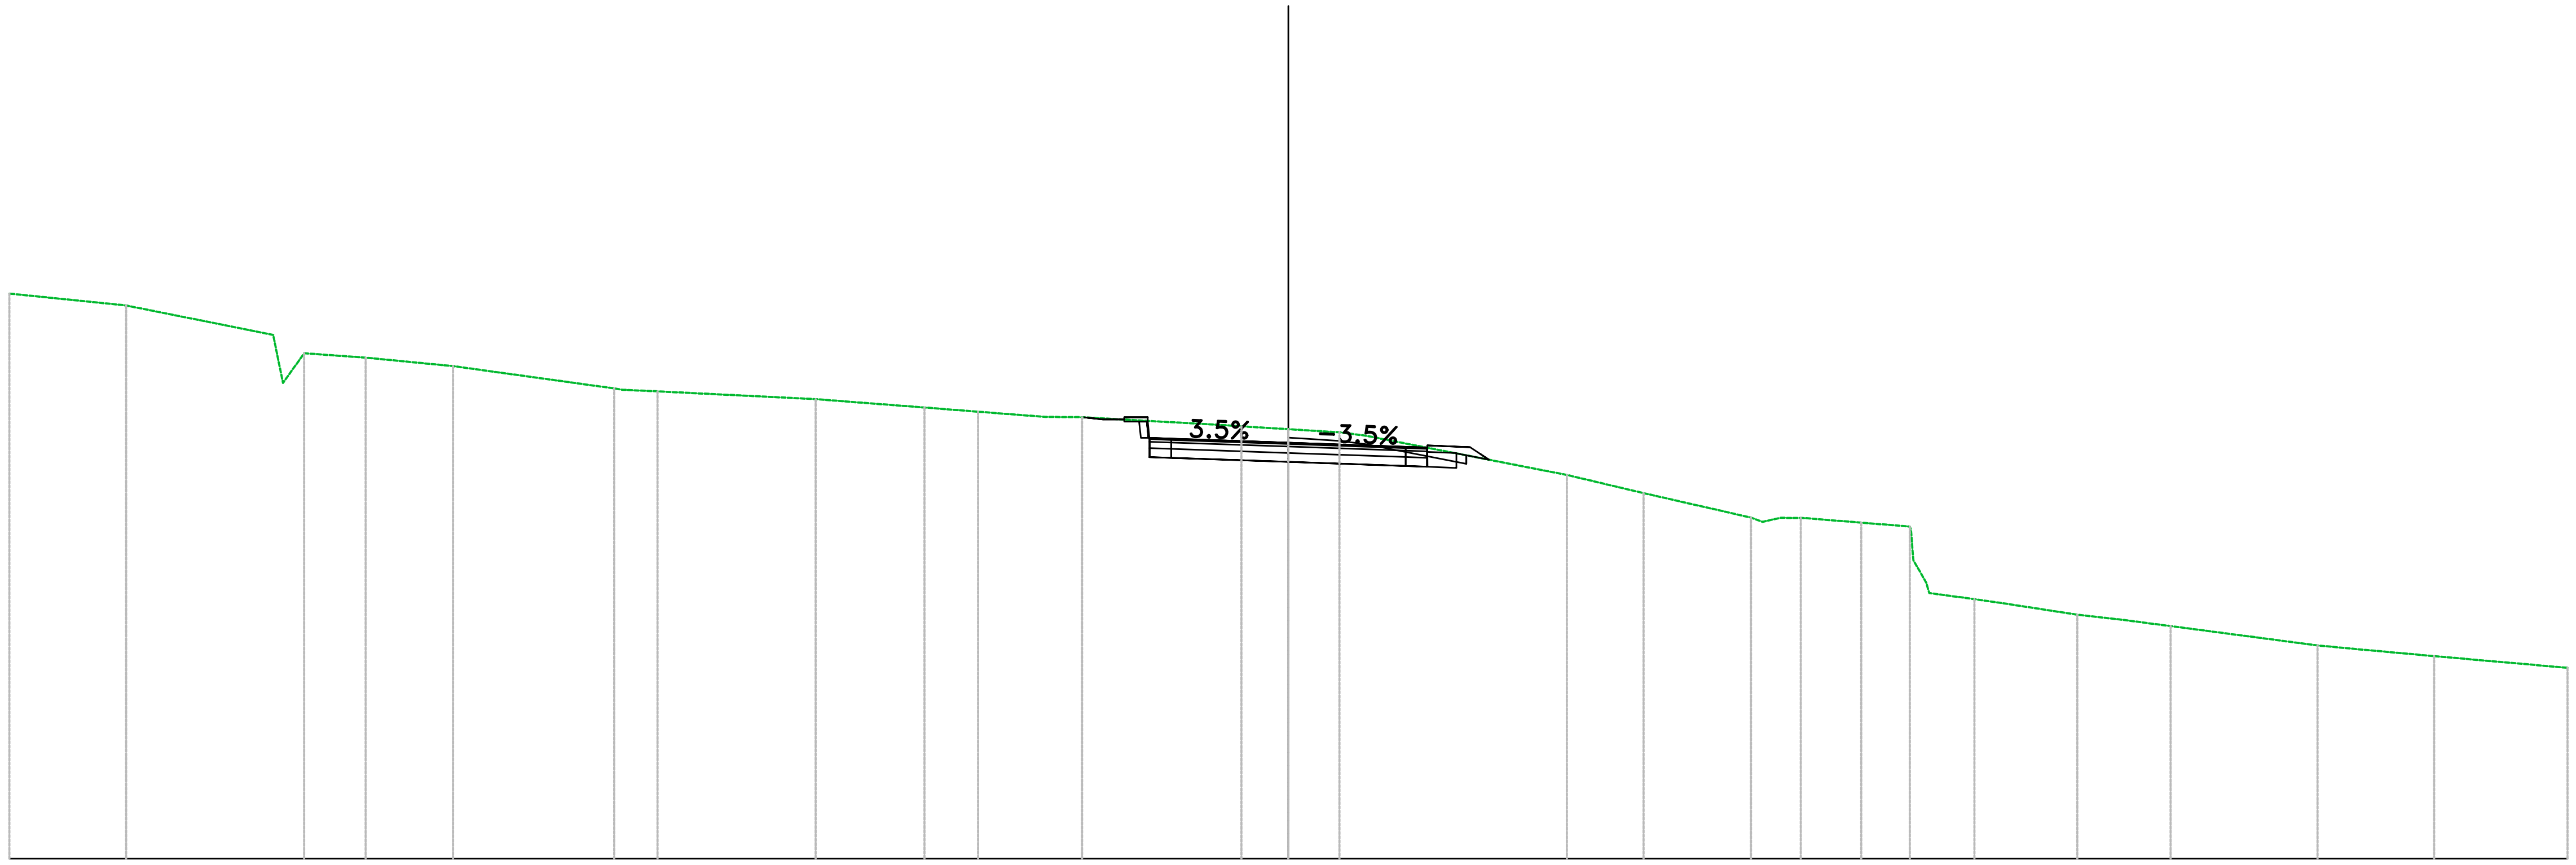

PROGRESSIVE TERRENO	-30.00, -27.26, -23.81, -23.08, -21.64, -19.59, -15.61, -14.80, -11.09, -8.53, -7.28, -5.70, -4.84, -1.10, 0.00, 1.20, 1.81, 6.53, 8.33, 10.85, 11.43, 12.02, 13.43, 14.57, 16.09, 16.70, 18.50, 19.49, 20.69, 24.14, 24.92, 26.87, 30.00
PARZIALI TERRENO	2.74, 3.45, 0.23, 0.50, 1.44, 2.05, 3.78, 0.81, 3.71, 2.55, 1.26, 1.58, 3.40, 1.10, 1.20, 0.61, 4.72, 1.80, 2.52, 1.29, 1.14, 0.96, 1.06, 0.61, 1.80, 0.99, 1.20, 3.45, 0.78, 1.96, 3.13
QUOTE TERRENO	83.25, 82.98, 82.28, 81.85, 81.75, 81.55, 81.00, 80.96, 80.78, 80.58, 80.48, 80.36, 80.35, 80.14, 80.07, 80.00, 79.92, 79.00, 78.57, 78.00, 77.97, 77.99, 77.88, 77.79, 76.09, 76.00, 75.72, 75.61, 75.45, 75.00, 74.93, 74.75, 74.48
PROGRESSIVE PROGETTO	-4.98, -4.91, -4.35, -3.85, -3.25, -2.75, 2.75, 3.25, 4.26, 4.70, 5.28, 5.99, 6.59, 6.83, 7.43, 7.96, 20.59, 20.98, 30.00
PARZIALI PROGETTO	0.46, 0.50, 0.50, 0.60, 0.50, 2.75, 2.75, 0.50, 1.00, 0.24, 0.56, 0.49, 0.40, 0.24, 0.37, 0.41, 12.41, 0.40, 9.02
QUOTE PROGETTO	80.36, 80.39, 80.30, 80.35, 79.87, 79.85, 79.76, 79.66, 79.64, 79.65, 79.36, 79.28, 79.11, 78.99, 78.91, 78.85, 78.76, 78.79, 78.71, 77.40
QUOTE SOTTOFONDO	80.36, 80.33, 80.30, 80.25, 79.42, 79.40, 79.31, 79.21, 79.19, 79.16, 79.36, 79.33, 79.23, 79.08, 79.06, 78.96, 78.89, 78.94, 78.73, 78.73, 78.66, 77.38


Materiali - Progr.0+100.00	
Materiale	**Area (m^2)**
Base	0.98
Binder	0.39
Fondazione	1.83
Gradoni	0.00
Rilevato	31.54
Scavo	10.35
Scotico	0.00
Terreno vegetale	0.34
Usura	0.20

ACCESSO CAMPO SPORTIVO
Sez. CAMP_06
Progr.: 0+100.00
Scala : 1:200
Q.Rif. : 70.00

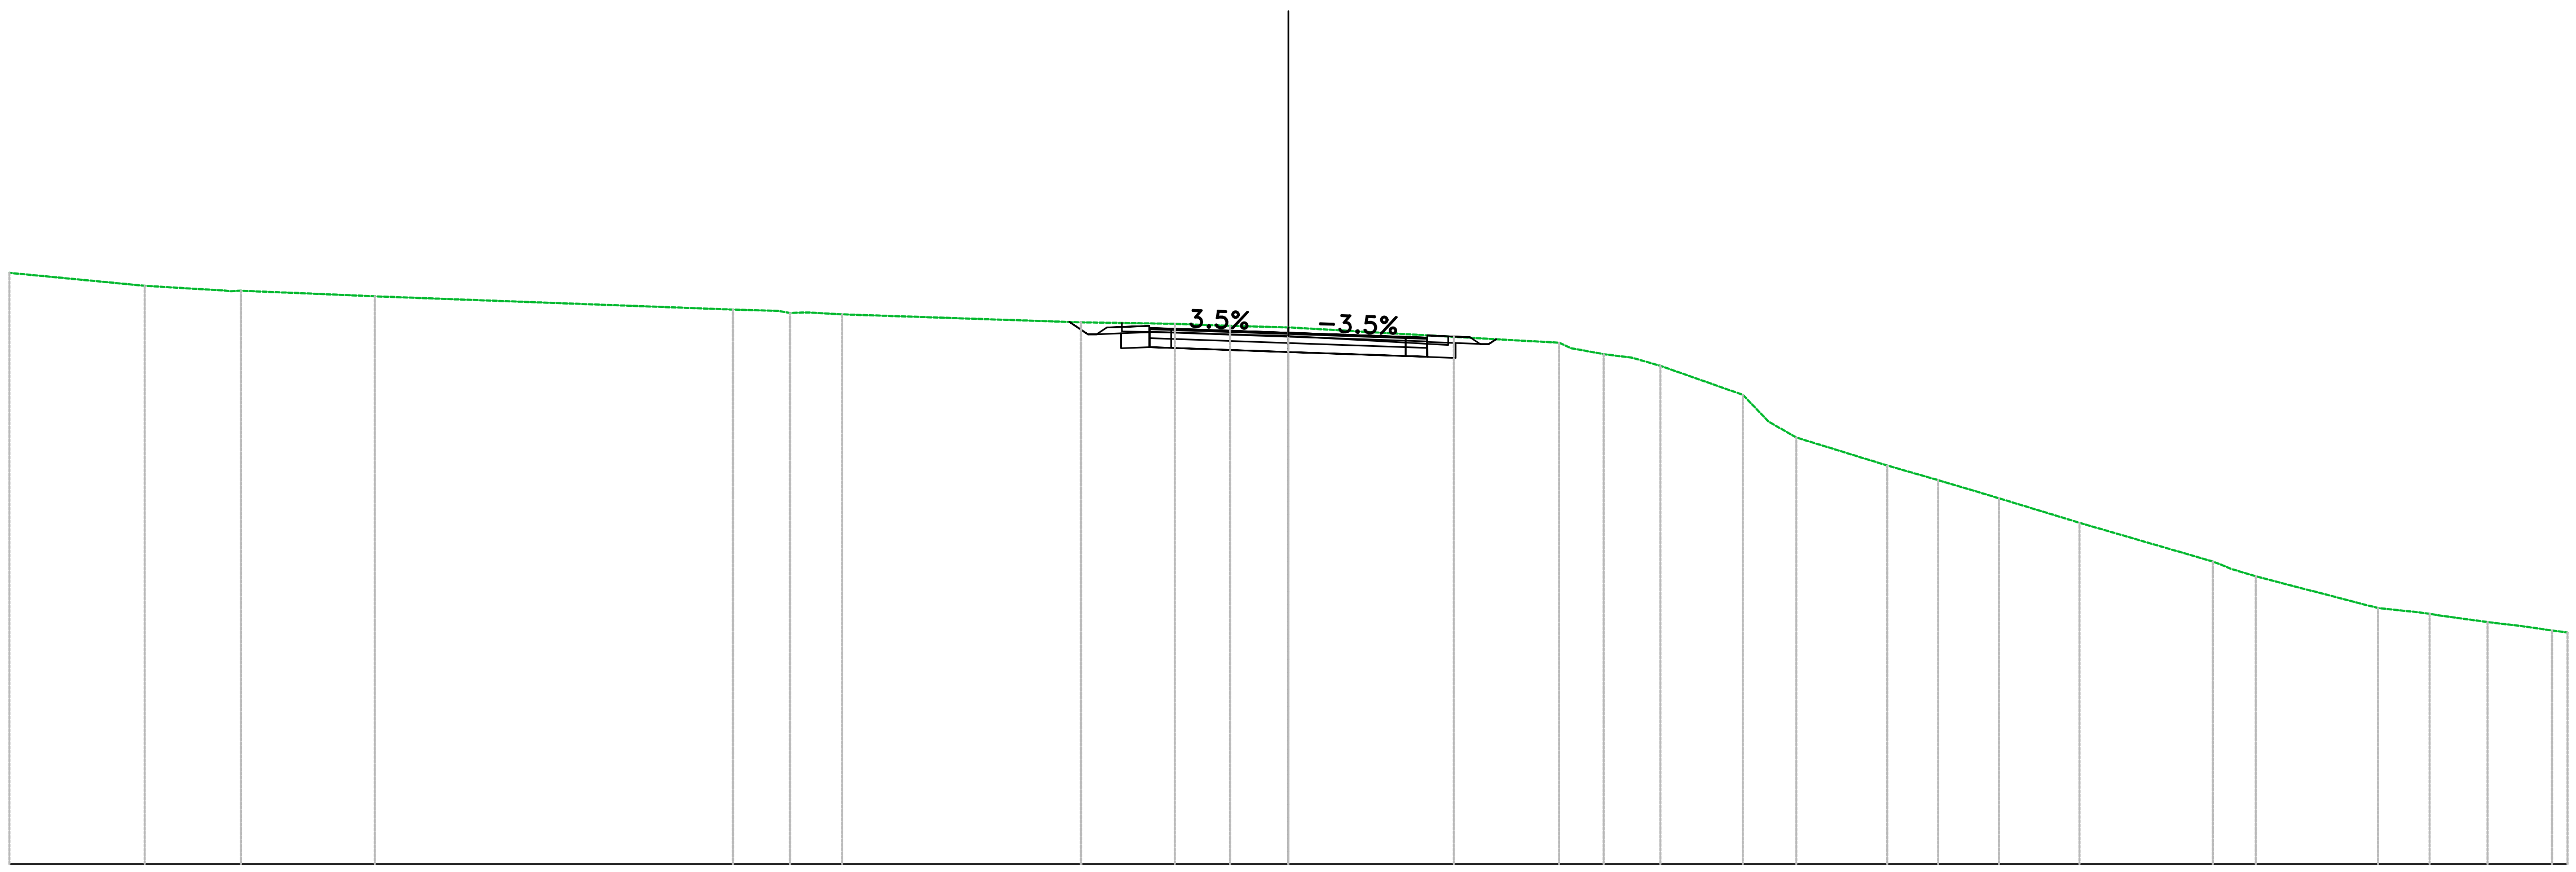

PROGRESSIVE TERRENO	-30.00, -26.82, -24.57, -21.42, -13.03, -11.95, -11.24, -10.46, -4.86, -2.66, -1.37, 0.00, 3.88, 6.35, 7.40, 8.06, 8.72, 10.66, 11.26, 11.91, 14.05, 15.24, 16.67, 18.55, 21.68, 22.69, 25.56, 26.51, 27.08, 28.13, 28.92, 29.64, 30.00
PARZIALI TERRENO	3.18, 1.82, 3.14, 8.40, 1.07, 0.77, 5.60, 2.20, 1.30, 1.37, 3.79, 2.47, 0.77, 0.66, 0.66, 1.94, 0.60, 0.65, 2.13, 1.19, 1.43, 1.89, 3.13, 0.56, 2.87, 0.95, 1.05, 0.79, 0.72
QUOTE TERRENO	83.86, 83.56, 83.44, 83.31, 83.00, 82.97, 82.93, 82.89, 82.70, 82.67, 82.62, 82.58, 82.36, 82.22, 81.95, 81.87, 81.68, 81.00, 80.37, 80.00, 79.34, 79.00, 78.57, 78.00, 77.09, 76.74, 76.00, 75.90, 75.81, 75.67, 75.58, 75.47, 75.43
PROGRESSIVE PROGETTO	-5.14, -4.70, -4.26, -3.25, -2.75, 0.00, 2.75, 3.25, 4.26, 4.70, 5.56, 6.00, 6.33, 7.44, 8.31, 12.08, 25.49, 26.04, 30.00
PARZIALI PROGETTO	0.44, 0.24, 1.00, 0.50, 2.75, 2.75, 0.50, 1.00, 0.24, 0.69, 0.44, 0.32, 1.12, 0.65, 3.56, 13.41, 0.55, 3.96
QUOTE PROGETTO	82.71, 82.42, 82.58, 82.57, 82.55, 82.46, 82.36, 82.34, 82.35, 82.19, 81.91, 81.60, 81.42, 81.39, 81.07, 79.28, 79.20, 79.07, 78.39
QUOTE SOTTOFONDO	82.71, 82.42, 82.09, 82.12, 82.10, 82.01, 81.91, 81.89, 81.86, 82.19, 82.31, 81.91, 81.60, 81.38, 81.06, 79.28, 79.16, 79.03, 78.37


Materiali – Progr.0+120.00	
Materiale	**Area (m^2)**
Base	0.98
Binder	0.39
Fondazione	1.37
Gradoni	0.00
Rilevato	13.06
Scavo	30.03
Scotico	0.00
Terreno vegetale	1.35
Usura	0.20

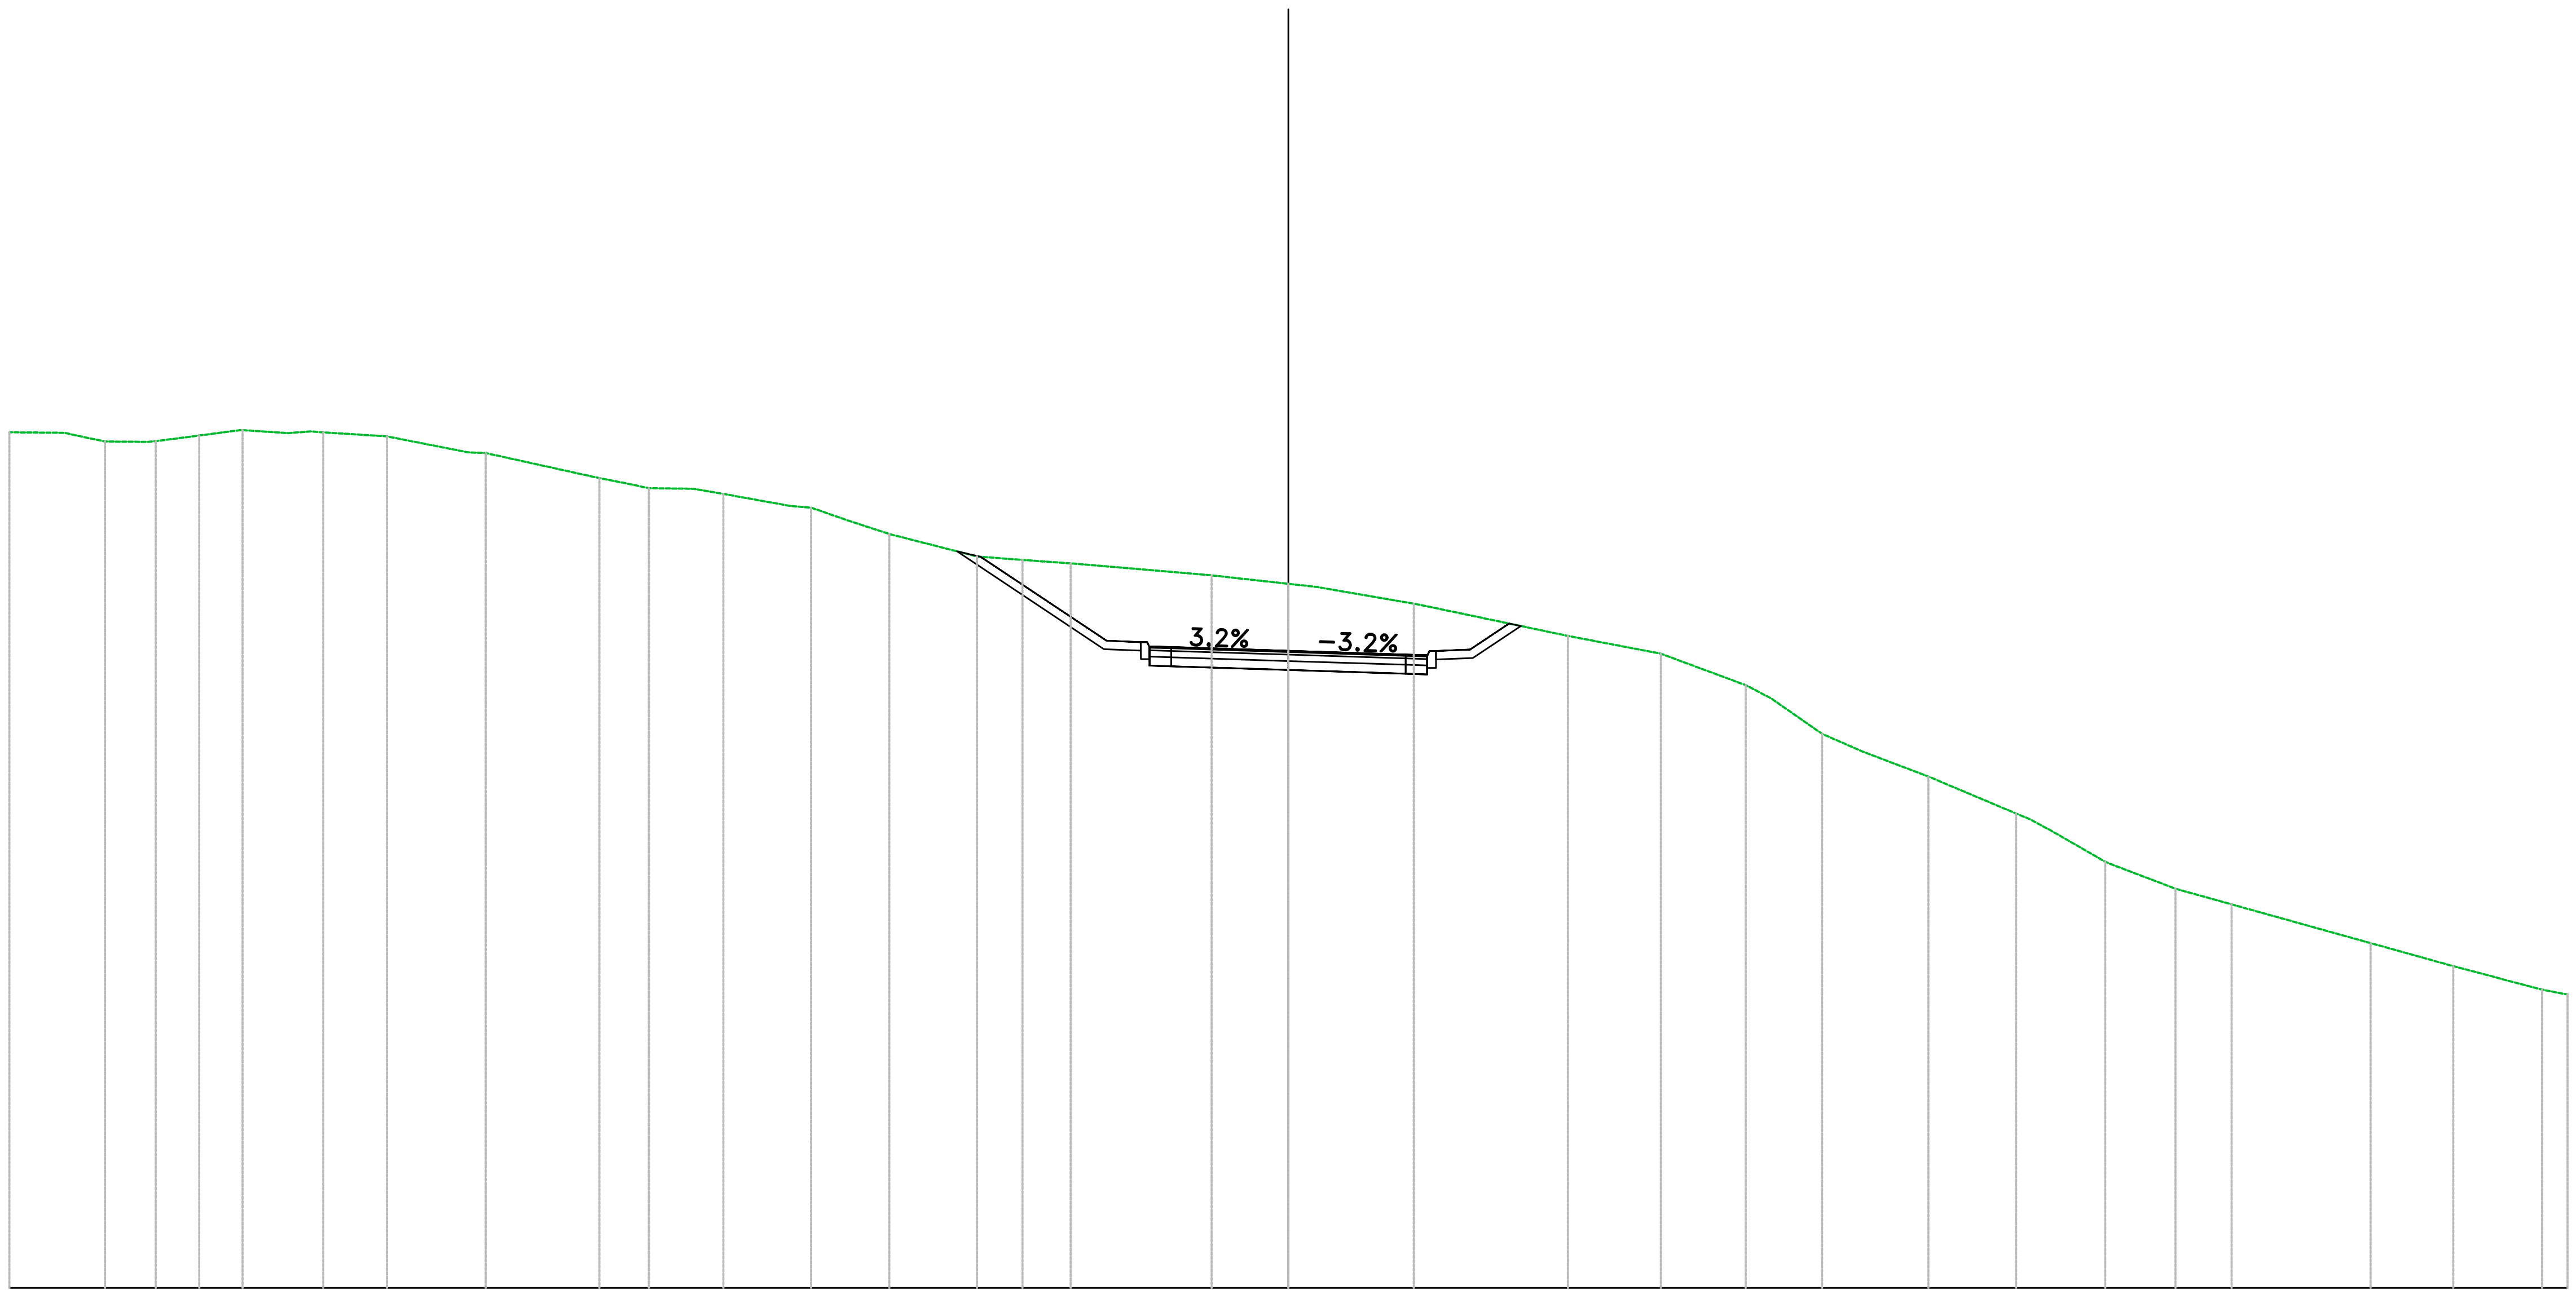

ACCESSO CAMPO SPORTIVO
Sez. CAMP_07
Progr.: 0+120.00
Scala : 1:200
Q.Rif. : 70.00

PROGRESSIVE TERRENO	-30.00, -28.42, -27.76, -26.57, -25.54, -24.53, -23.46, -22.64, -21.14, -18.82, -16.16, -15.54, -15.00, -13.96, -13.25, -11.19, -10.31, -9.36, -7.30, -6.23, -5.11, -1.80, -0.72, 0.00, 0.68, 2.94, 6.56, 8.74, 10.73, 11.32, 12.52, 13.46, 15.01, 17.07, 17.89, 19.16, 20.81, 22.12, 25.38, 27.32, 29.40, 30.00
PARZIALI TERRENO	1.29, 0.66, 1.01, 1.02, 0.96, 1.07, 0.54, 1.18, 1.90, 2.67, 0.62, 0.53, 1.04, 0.70, 1.58, 0.88, 0.95, 2.06, 1.07, 1.13, 3.31, 1.08, 0.72, 0.68, 2.26, 3.34, 2.18, 1.99, 0.59, 1.20, 0.94, 1.55, 2.06, 0.51, 1.26, 1.44, 1.32, 3.26, 1.61, 2.08, 0.52
QUOTE TERRENO	90.08, 90.00, 89.86, 89.87, 90.00, 90.13, 90.06, 90.07, 89.98, 89.59, 89.00, 88.88, 88.76, 88.75, 88.63, 88.31, 88.00, 87.69, 87.16, 87.08, 87.00, 86.72, 86.60, 86.52, 86.45, 86.06, 85.30, 84.88, 84.14, 83.83, 83.00, 82.59, 82.00, 81.13, 80.73, 80.00, 79.37, 79.00, 78.09, 77.55, 77.00, 76.89
PROGRESSIVE PROGETTO	-7.22, -4.26, -3.25, -2.75, 0.00, 2.75, 3.25, 4.26, 5.18, 5.43, 6.73, 7.37, 17.31, 26.46, 27.19, 30.00
PARZIALI PROGETTO	2.96, 0.80, 0.50, 2.75, 2.75, 0.50, 0.80, 0.92, 0.28, 1.25, 0.65, 9.94, 9.14, 0.73, 2.81
QUOTE PROGETTO	87.16, 85.19, 85.05, 85.04, 84.95, 84.86, 84.85, 84.98, 85.59, 85.73, 85.28, 85.12, 79.73, 79.61, 79.43, 78.92
QUOTE SOTTOFONDO	87.28, 84.99, 84.60, 84.59, 84.50, 84.41, 84.40, 84.78, 85.53, 85.88, 85.24, 79.73, 79.58, 79.40, 78.91


Materiali – Progr.0+140.00	
Materiale	Area (m^2)
Base	0.98
Binder	0.39
Fondazione	1.37
Gradoni	0.00
Rilevato	5.22
Scavo	30.87
Scotico	0.00
Terreno vegetale	0.33
Usura	0.20

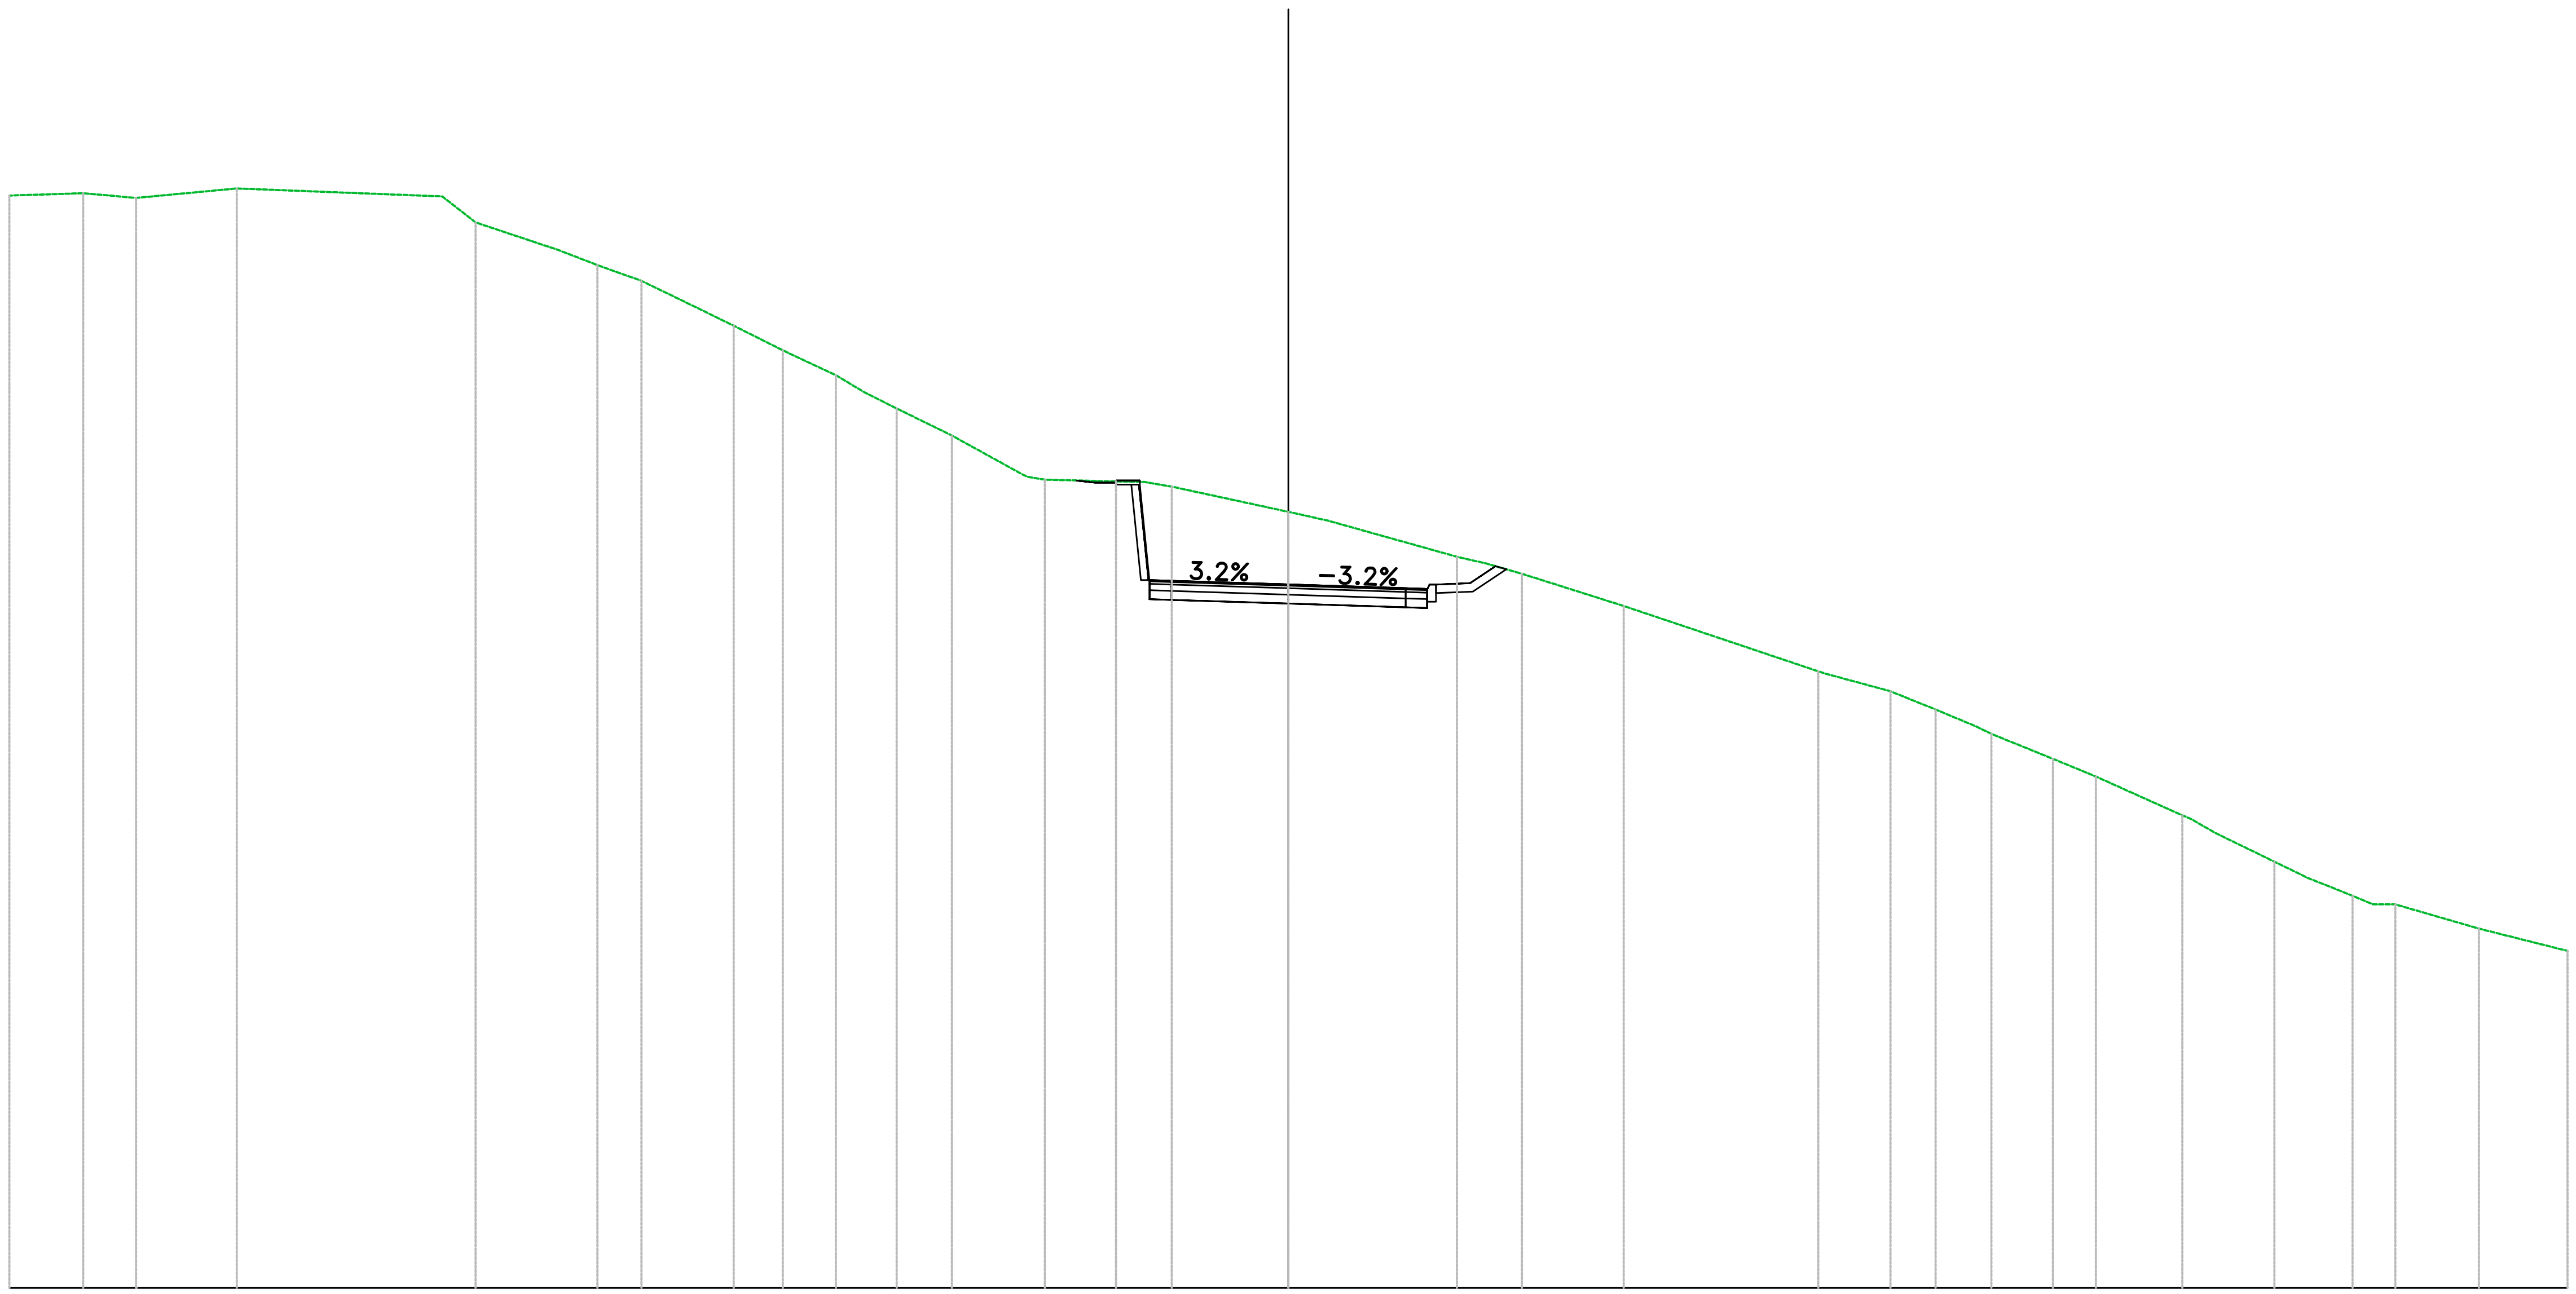

ACCESSO CAMPO SPORTIVO
Sez. CAMP_08
Progr.: 0+140.00
Scala : 1:200
Q.Rif. : 70.00

PROGRESSIVE TERRENO	-30.00, -28.27, -27.03, -24.66, -19.84, -19.07, -17.13, -16.21, -15.17, -13.88, -13.01, -11.86, -10.61, -9.92, -9.19, -7.89, -6.29, -5.71, -4.04, -3.38, -2.74, 0.00, 0.94, 3.95, 4.63, 5.48, 7.87, 12.43, 13.33, 14.12, 15.18, 16.11, 17.93, 18.94, 20.97, 21.73, 23.13, 23.89, 24.96, 25.96, 27.92, 30.00
PARZIALI TERRENO	1.73, 1.24, 2.36, 4.82, 0.78, 1.94, 0.92, 1.03, 1.30, 0.87, 1.15, 1.25, 0.70, 0.73, 1.29, 1.60, 1.32, 0.66, 0.64, 2.74, 0.79, 3.02, 0.68, 0.85, 2.39, 4.56, 0.62, 0.79, 1.06, 0.93, 1.45, 1.01, 2.03, 0.55, 1.40, 0.76, 1.07, 0.48, 0.52, 1.96, 2.08
QUOTE TERRENO	95.63, 95.68, 95.57, 95.80, 95.61, 95.00, 94.35, 94.00, 93.63, 93.00, 92.58, 92.00, 91.41, 91.00, 90.63, 90.00, 89.12, 88.97, 88.92, 88.91, 88.80, 88.21, 88.00, 87.16, 87.00, 86.76, 86.00, 84.47, 84.22, 84.00, 83.57, 83.18, 82.41, 82.00, 81.09, 80.68, 80.00, 79.63, 79.20, 79.00, 78.43, 77.91
PROGRESSIVE PROGETTO	-4.99, -4.53, -4.03, -3.25, -2.75, 0.00, 2.75, 3.25, 4.26, 4.86, 5.90, 6.87, 7.14, 7.91, 8.90, 10.70, 18.88, 24.37, 25.34, 30.00
PARZIALI PROGETTO	0.46, 0.50, [illegible], 0.50, 2.75, 2.75, 0.50, 0.80, 0.60, 0.90, 0.96, 0.27, 0.78, 0.99, 1.80, 8.18, 5.49, 0.97, 4.66
QUOTE PROGETTO	88.95, 88.90, 88.95, 86.61, 86.59, 86.51, 86.42, 86.40, 86.54, 86.93, 86.46, 86.16, 86.04, 85.64, 85.51, 84.73, 80.17, 80.06, 79.83, 78.97
QUOTE SOTTOFONDO	88.95, 88.90, [illegible], 86.14, 86.06, 85.97, 85.95, 86.34, 86.86, 86.39, 86.10, 85.98, 85.59, 85.46, 84.68, 84.23, 80.17, 80.04, 79.81, 78.97

Materiali – Progr.0+160.00	
Materiale	**Area (m^2)**
Base	0.98
Binder	0.39
Fondazione	1.69
Gradoni	2.05
Rilevato	18.09
Scavo	4.49
Scotico	1.91
Terreno vegetale	2.63
Usura	0.20

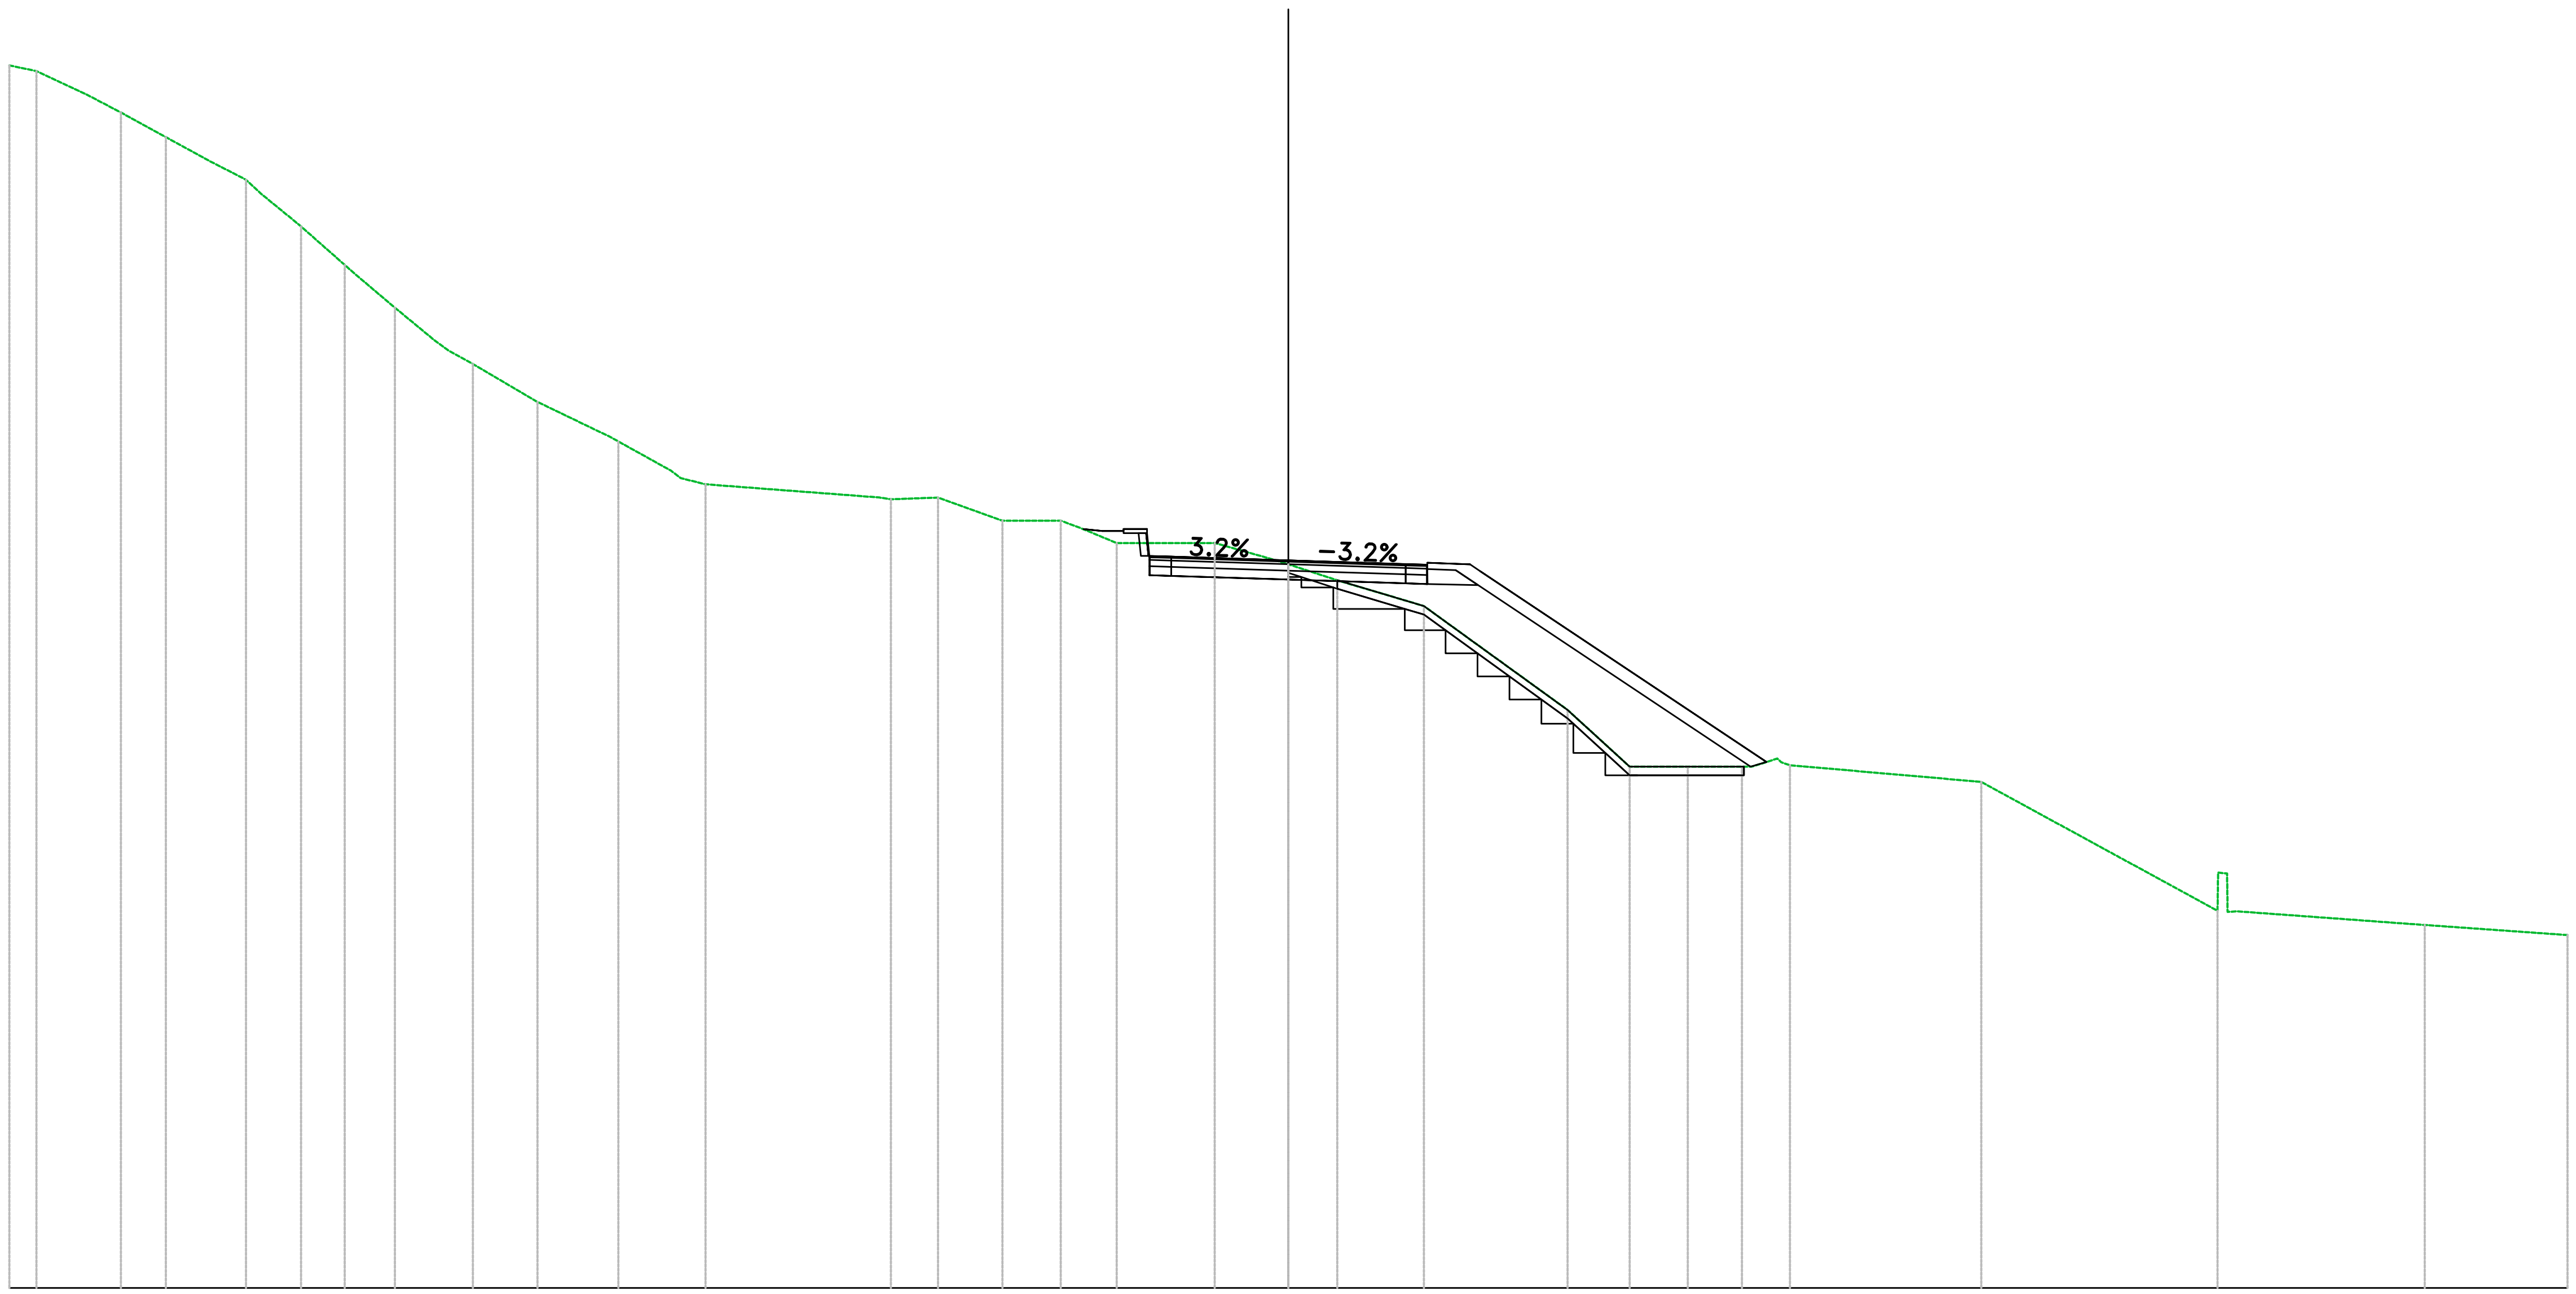


ACCESSO CAMPO SPORTIVO
Sez. CAMP_09
Progr.: 0+160.00
Scala : 1:200
Q.Rif. : 70.00

PROGRESSIVE TERRENO	-30.00, -29.36, -28.19, -27.38, -26.33, -25.27, -24.11, -23.16, -21.87, -20.96, -19.71, -19.13, -17.61, -15.71, -14.25, -13.67, -9.32, -8.22, -6.71, -4.94, -4.03, -2.62, -1.73, -0.54, 0.00, 1.14, 3.18, 6.55, 8.01, 8.66, 9.37, 10.64, 11.47, 16.25, 21.79, 22.37, 26.65, 30.00
PARZIALI TERRENO	0.64, 1.18, 0.80, 1.05, 1.06, 0.82, 0.84, 1.03, 0.91, 0.91, 0.58, 1.15, 1.64, 1.23, 0.58, 4.08, 1.11, 1.51, 1.37, 0.91, 1.40, 0.90, 1.18, 1.14, 2.03, 3.37, 1.45, 0.66, 0.67, 1.27, 0.51, 4.49, 5.54, 0.01, 4.29, 3.35
QUOTE TERRENO	98.68, 98.55, 98.00, 97.58, 97.00, 96.42, 95.68, 94.91, 93.77, 93.00, 92.00, 91.68, 90.79, 89.86, 89.00, 88.86, 88.50, 88.54, 88.00, 87.85, 87.48, 87.48, 87.48, 87.14, 86.98, 86.60, 86.00, 83.56, 82.23, 82.23, 82.23, 82.23, 82.42, 81.87, 78.85, 78.83, 78.52, 78.28
PROGRESSIVE PROGETTO	-4.82, -4.36, -3.86, -3.25, -2.75, 0.00, 2.75, 3.25, 4.26, 11.22, 14.46, 14.91, 17.15, 18.83, 20.13, 23.62, 23.89, 27.34
PARZIALI PROGETTO	0.46, 0.50, [illegible], 0.50, 2.75, 2.75, 0.50, 1.00, 0.24, 6.72, 3.25, 0.45, 2.23, 1.69, 1.30, 3.49, 0.27, 3.45
QUOTE PROGETTO	87.81, 87.76, 87.81, 87.17, 87.16, 87.07, 86.98, 86.97, 86.98, 82.34, 82.02, 81.83, 80.60, 80.56, 80.26, 79.64, 79.63, 80.00
QUOTE SOTTOFONDO	87.81, 87.76, 87.71, 86.72, 86.71, 86.62, 86.53, 86.52, 86.49, 82.23, 82.34, 82.01, 81.82, 80.60, 80.56, 80.25, 79.64, 79.63, 80.00

Materiali – Progr.0+180.00	
Materiale	**Area (m^2)**
Base	0.98
Binder	0.39
Fondazione	1.69
Gradoni	1.76
Rilevato	14.39
Scavo	1.82
Scotico	1.89
Terreno vegetale	2.73
Usura	0.20


ACCESSO CAMPO SPORTIVO
Sez. CAMP_10
Progr.: 0+180.00
Scala : 1:200
Q.Rif. : 80.00

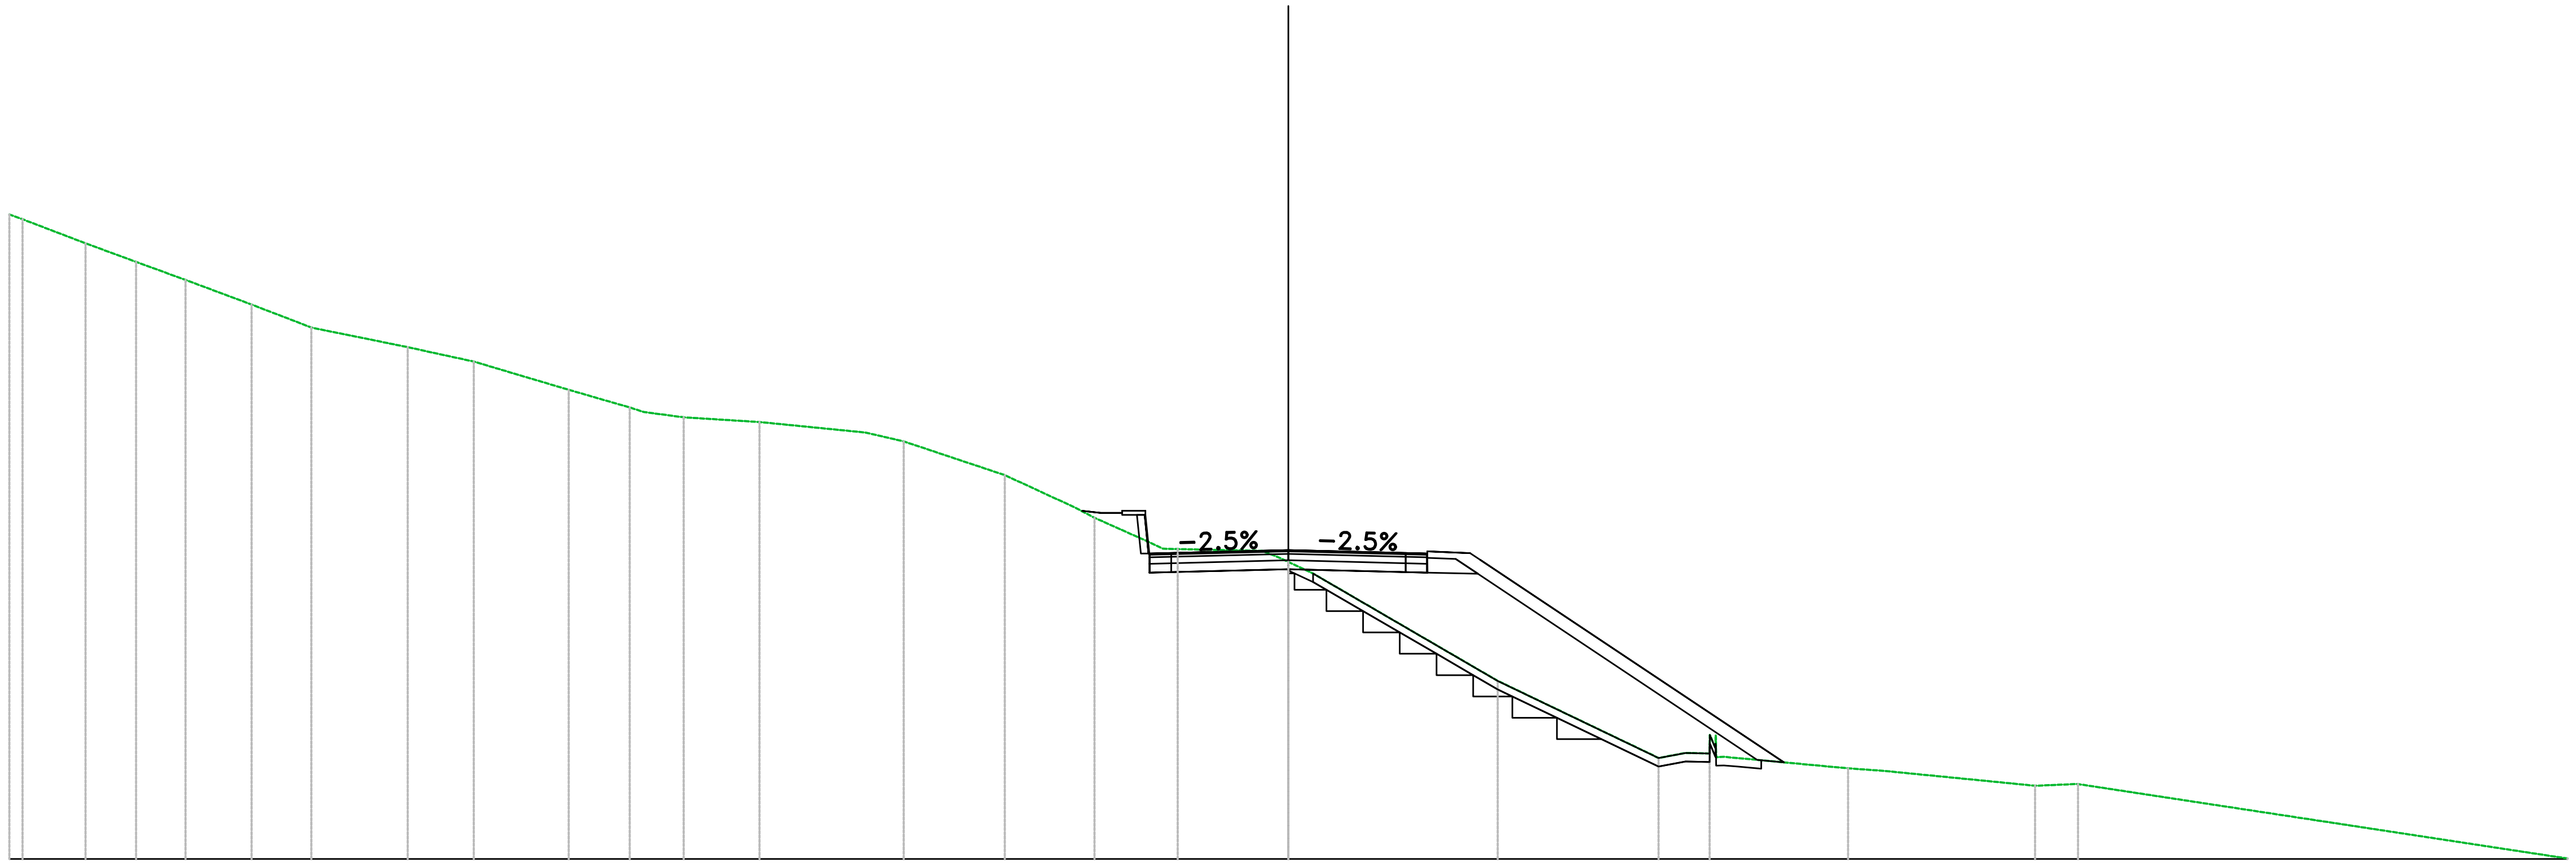

PROGRESSIVE TERRENO	−30.00 −29.69 −28.21 −27.03 −25.87 −24.32 −22.91 −20.66 −19.11 −16.88 −15.12 −14.18 −12.41 −9.93 −9.02 −6.65 −4.55 −3.28 −2.59 −0.62 0.00 0.58 4.91 8.68 9.32 9.88 10.54 13.13 13.98 17.51 18.48 30.00
PARZIALI TERRENO	1.48 1.19 1.16 1.55 1.40 2.26 1.55 2.23 1.43 0.94 1.78 2.47 0.91 2.37 1.67 1.27 1.98 0.58 4.33 3.77 0.63 0.56 2.59 0.85 3.54 0.97 11.48
QUOTE TERRENO	95.11 95.00 94.44 94.00 93.58 93.00 92.46 92.00 91.66 91.00 90.48 90.35 90.24 90.00 89.79 89.00 88.00 87.43 87.26 87.22 86.96 86.69 84.17 82.37 82.48 82.47 82.36 82.12 82.06 81.71 81.76 80.01
PROGRESSIVE PROGETTO	−6.13 −5.93 −5.85 −4.86 −4.40 −3.90 −3.25 −2.75 2.75 3.25 4.26 11.62 12.32 12.89 13.25 13.29
PARZIALI PROGETTO	0.79 0.46 0.50 0.55 0.00 0.50 2.75 2.75 0.50 1.00 0.24 7.12 0.70 0.39
QUOTE PROGETTO	88.61 88.57 88.50 88.17 88.12 88.17 87.16 87.17 87.24 87.17 87.16 87.17 82.26 82.19 82.13 82.10
QUOTE SOTTOFONDO	88.92 88.86 88.76 88.68 88.17 88.12 88.07 88.01 86.71 86.72 86.79 86.72 86.71 86.68 82.32 82.26 82.19 82.13 82.10

Materiali – Progr.0+200.00	
Materiale	**Area (m^2)**
Base	0.98
Binder	0.39
Fondazione	1.92
Gradoni	0.67
Rilevato	10.76
Scavo	0.12
Scotico	2.14
Terreno vegetale	1.36
Usura	0.20


ACCESSO CAMPO SPORTIVO
Sez. CAMP_11
Progr.: 0+200.00
Scala : 1:200
Q.Rif. : 80.00

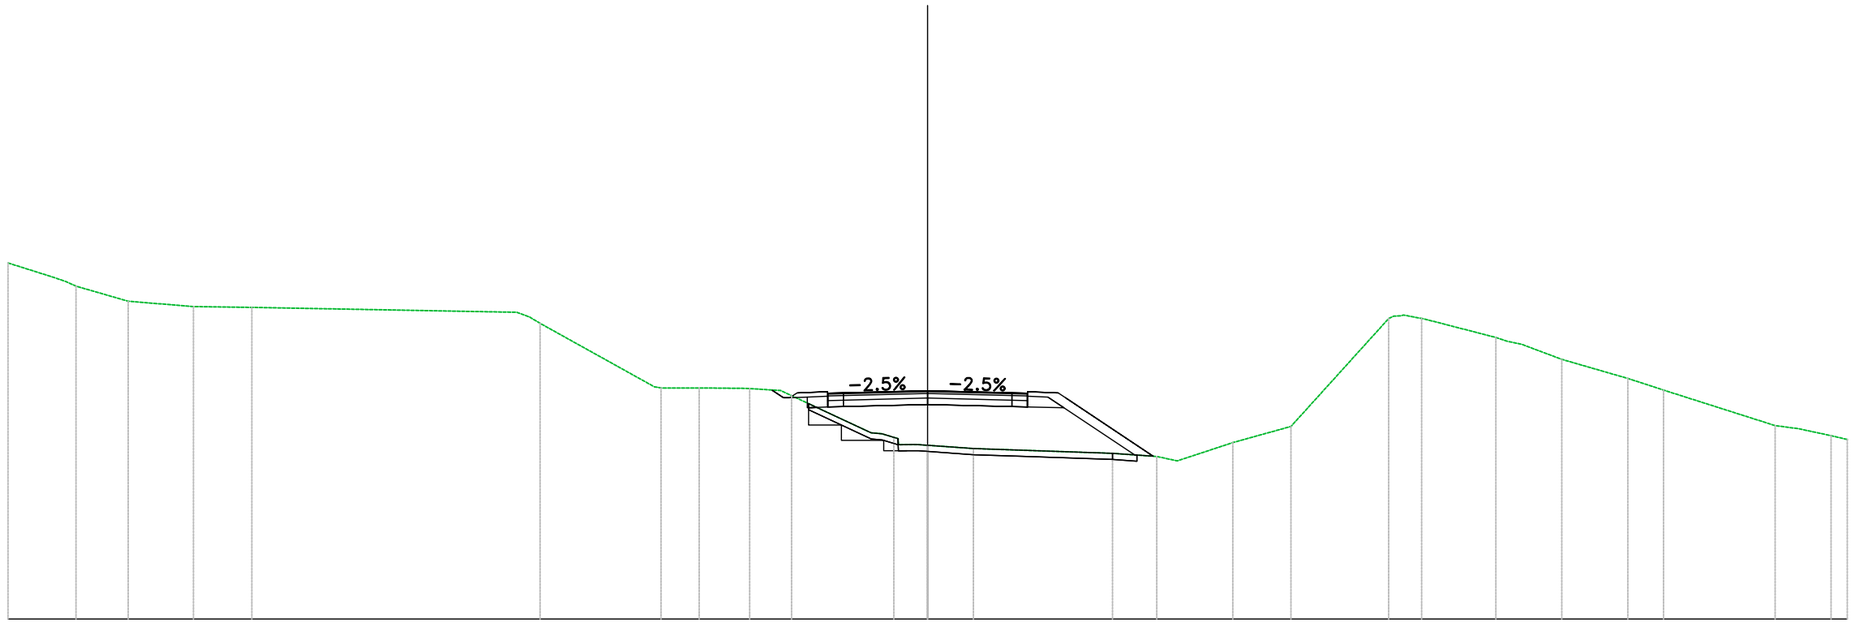

PROGRESSIVE TERRENO	-30.00	-28.50	-27.78	-26.08	-23.95	-22.05	-13.40	-12.64	-8.91	-8.25	-7.45	-5.80	-4.43	-1.48	-0.95	0.00	1.50	6.03	7.48	8.15	9.95	11.85	15.04	16.03	18.54	19.38	20.69	22.84	24.01	27.65	28.41	29.47	30.00
PARZIALI TERRENO		1.50		1.70	2.13	1.91	8.55		3.73		0.80	1.41	1.01	2.59			1.50	4.54	1.44	0.67	1.81	1.90	3.19	0.51	2.33		1.31	2.15	1.17	3.64	0.77	1.06	0.53	
QUOTE TERRENO	91.61	91.14	90.85	90.36	90.19	90.16	90.00	89.64	87.57	87.53	87.53	87.51	87.28	86.04	85.68	85.66	85.56	85.40	85.30	85.15	85.75	86.28	89.79	89.81	89.18	88.95	88.46	87.84	87.46	86.30	86.20	85.98	85.85
PROGRESSIVE PROGETTO													-5.08	-3.75	-4.26	-3.25	-2.75		2.75	3.25	4.26		7.38										
PARZIALI PROGETTO													0.38	0.24	1.00	0.50	2.75		2.75	0.50	1.00	0.24	2.86		0.22								
QUOTE PROGETTO													87.47	87.37	87.36	87.37	87.44		87.37	87.36	87.37		85.07										
QUOTE SOTTOFONDO													87.47	87.21	86.88	86.91	86.99		86.92	86.91	86.88		85.35		85.07								

Materiali — Progr.0+213.89	
Materiale	Area (m^2)
Base	0.98
Binder	0.39
Fondazione	1.37
Gradoni	0.00
Rilevato	0.00
Scavo	0.81
Scotico	0.00
Terreno vegetale	0.00
Usura	0.20

ACCESSO CAMPO SPORTIVO
Sez. CAMP_12
Progr.: 0+213.89
Scala : 1:200
Q.Rif. : 80.00

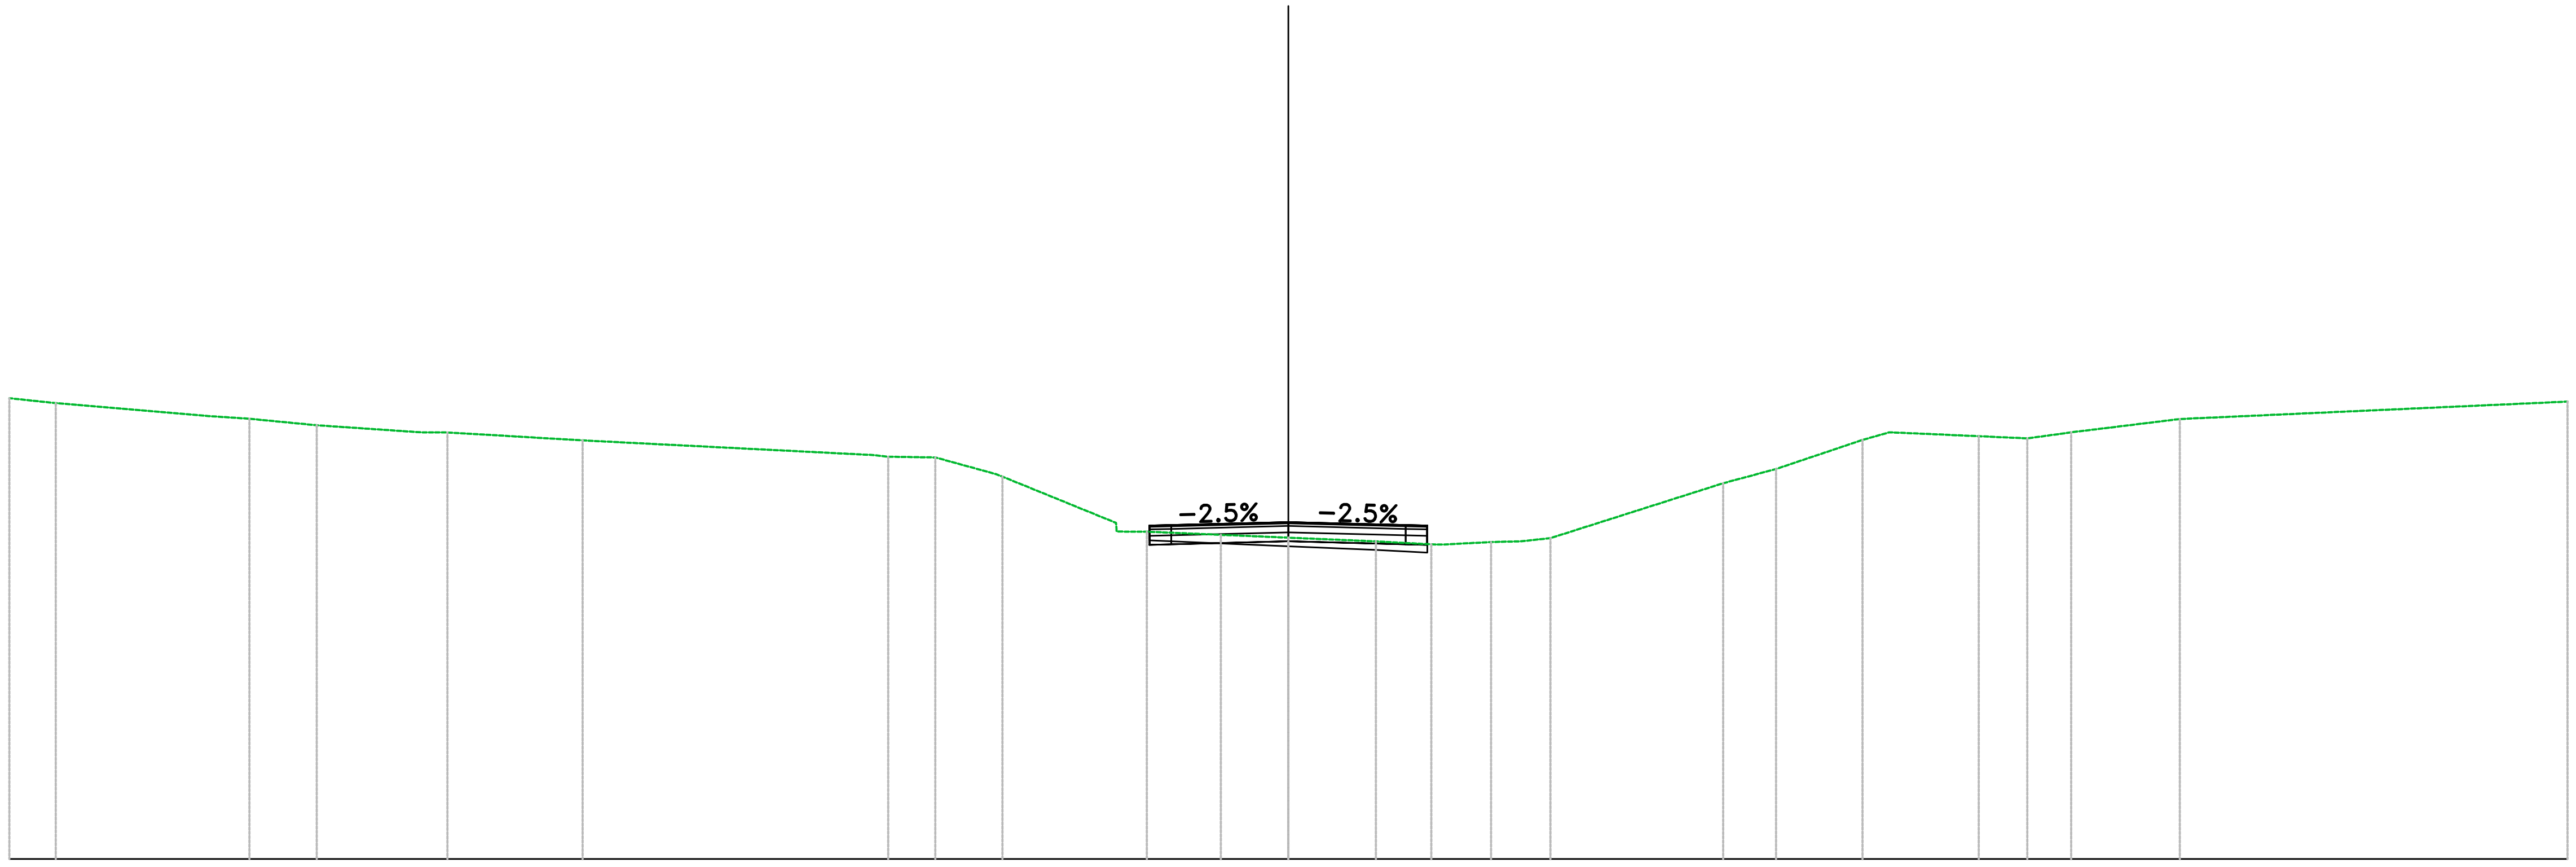

PROGRESSIVE TERRENO	−30.00 −28.91 −25.32 −24.37 −22.79 −20.31 −19.72 −16.55 −9.39 −8.28 −6.71 −4.03 −3.32 −1.58 0.00 2.05 3.35 4.75 5.46 6.14 10.20 11.44 13.47 14.08 16.19 17.33 18.36 20.91 30.00
PARZIALI TERRENO	1.09 3.59 0.95 1.58 2.48 3.17 6.85 1.11 1.42 2.67 1.73 1.58 2.05 1.30 1.16 0.71 0.68 4.05 1.24 2.03 0.62 2.01 1.14 1.03 2.55 9.09
QUOTE TERRENO	90.80 90.69 90.38 90.32 90.17 90.00 90.00 89.81 89.43 89.41 88.96 87.68 87.67 87.60 87.53 87.45 87.38 87.43 87.45 87.52 88.81 89.14 89.83 90.00 89.91 89.86 90.00 90.32 90.72
PROGRESSIVE PROGETTO	−3.25 −2.75 2.75 3.25
PARZIALI PROGETTO	0.50 2.75 2.75 0.50
QUOTE PROGETTO	87.82 87.83 87.90 87.83 87.82
QUOTE SOTTOFONDO	87.37 87.38 87.45 87.38 87.37