anas
GRUPPO FS ITALIANE

Direzione Tecnica

S.S. n°1 AURELIA
VARIANTE ALL'ABITATO DI IMPERIA
LOTTO 1
DA SVINCOLO TORRENTE PRINO A SVINCOLO IMPERO

PROGETTO DEFINITIVO

COD. GE271

PROGETTAZIONE:
RAGGRUPPAMENTO
TEMPORANEO PROGETTISTI

MANDATARIA: PRO ITER Progetto Infrastrutture Territorio s.r.l.

MANDANTI: delta ingegneria; ViA INGEGNERIA

IL RESPONSABILE DELL'INTEGRAZIONE DELLE PRESTAZIONI SPECIALISTICHE:
Ing. Riccardo Formichi – Società Pro Iter Srl
Ordine Ingegneri Provincia di Milano n. 18045

IL GEOLOGO:
Geol. Massimo Mezzanzanica – Società Pro Iter Srl
Ordine Geologi Regione Lombardia n. A762

IL COORDINATORE PER LA SICUREZZA IN FASE DI PROGETTAZIONE:
Ing. Matteo Di Girolamo – Società VIA Ingegneria Srl
Ordine Ingegneri Provincia di Roma n. n° 15138

VISTO: IL RESP. DEL PROCEDIMENTO:
Ing. Fabrizio Cardone

PROTOCOLLO: | DATA:

IL PROGETTISTA:
Ing. Massimo Capasso – Società VIA Ingegneria Srl
Ordine Ingegneri Provincia di Roma n. A 26031

ORDINE DEGLI INGEGNERI DELLA PROVINCIA DI MILANO
DOTT.ING. FORMICHI RICCARDO
Sez.A Settori:
a) civile e ambientale
b) industriale
c) dell'informazione
n°A 18045

ING. MASSIMO CAPASSO
ORDINE INGEGNERI ROMA
A 26031
settore a-b-c

05 PROGETTO STRADALE
05.03.06 – Svincoli Impero e SS n°28
Sezioni trasversali – Fascicolo


CODICE PROGETTO	NOME FILE	REVISIONE	SCALA
PROGETTO: DPGE2710 LIV. PROG.: D 23	V06PS00TRASZ01_A		
	CODICE ELAB.: V06PS00TRASZ01	A	1:200

REV.	DESCRIZIONE	DATA	REDATTO	VERIFICATO	APPROVATO
D					
C					
B					
A	EMISSIONE	GEN 2024	F. DOSMI	M. CAPASSO	R. FORMICHI

VIA PONTE VECCHIO SUD


Materiali — Progr.0+025.00	
Materiale	**Area (m^2)**
Base	3.78
Binder	1.89
Fondazione	4.89
Rilevato	299.20
Scavo	0.00
Scotico	10.49
Terreno vegetale	1704.61
Usura	1.89

VIA PONTE VECCHIO_S
Sez. PONS_02
Progr.: 0+025.00
Scala : 1:200
Q.Rif. : 10.00

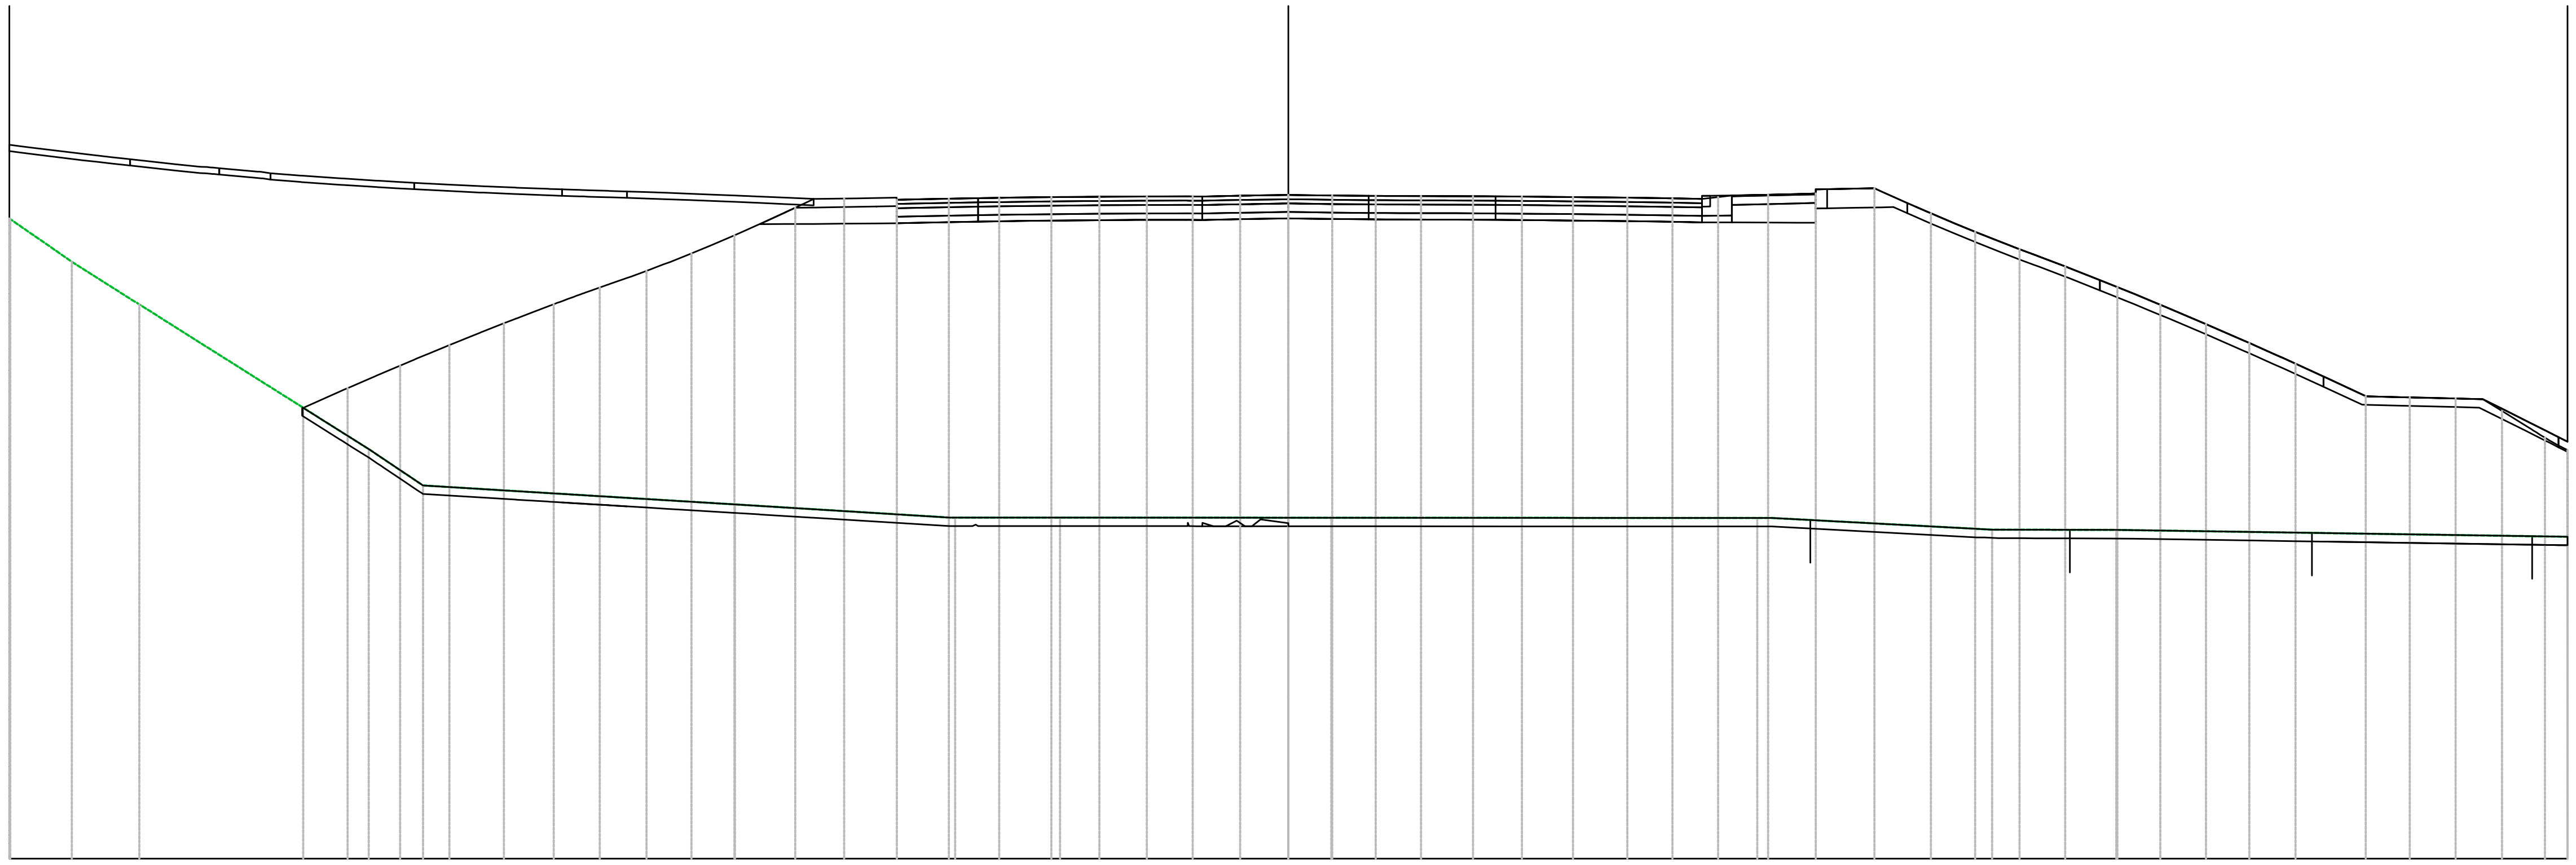

PROGRESSIVE TERRENO	-30.00, -29.09, -28.53, -26.95, -21.57, -20.30, -12.98, -7.82, -5.36, 0.00, 1.01, 11.00, 16.50, 19.42, 30.00
PARZIALI TERRENO	0.89, 0.56, 1.44, 5.38, 1.27, 7.32, 5.03, 2.46, 5.36, 1.01, 9.99, 5.16, 2.91, 10.58
QUOTE TERRENO	25.00, 24.39, 24.00, 23.00, 19.61, 18.75, 18.31, 18.00, 18.00, 18.00, 18.00, 17.99, 17.72, 17.71, 17.55
PROGRESSIVE PROGETTO	-9.27, -8.85, -7.55, -6.78, -5.96, -4.90, -4.11, -3.00, -2.01, -0.86, 0.82, 1.88, 2.65, 3.45, 4.33, 5.48, 6.34, 7.38, 8.14, 8.91, 9.70, 9.80
PARZIALI PROGETTO	0.64, 0.42, 0.36, 0.40, 0.42, 0.45, 0.45, 0.43, 0.62, 0.57, 0.41, 0.46, 0.41, 0.44, 0.36, 0.51, 0.59, 0.69
QUOTE PROGETTO	25.45, 25.46, 25.49, 25.50, 25.51, 25.52, 25.53, 25.54, 25.53, 25.55, 25.57, 25.56, 25.55, 25.54, 25.54, 25.54, 25.53, 25.52, 25.51, 25.50, 25.49, 25.48, 25.40
QUOTE SOTTOFONDO	20.88, 20.57, 21.04, 21.38, 21.72, 22.05, 22.37, 22.67, 23.00, 23.30, 23.65, 23.99, 24.38, 24.88, 24.89, 24.89, 24.90, 24.91, 24.94, 24.95, 24.96, 24.97, 24.98, 24.99, 24.98, 25.00, 25.02, 25.01, 25.00, 24.99, 24.99, 24.99, 24.98, 24.97, 24.96, 24.95, 24.94, 24.93, 24.92, 24.92, 24.92, 25.27, 25.28, 24.90, 24.44, 24.09, 23.73, 23.33, 23.01, 22.66, 22.30, 21.91, 21.52, 21.09, 20.65, 20.62, 20.59, 20.24, 19.78, 19.36

Materiali – Progr.0+040.00	
Materiale	Area (m^2)
Base	1.75
Binder	0.88
Fondazione	2.90
Rilevato	172.33
Scavo	0.00
Scotico	7.73
Terreno vegetale	8.04
Usura	0.88

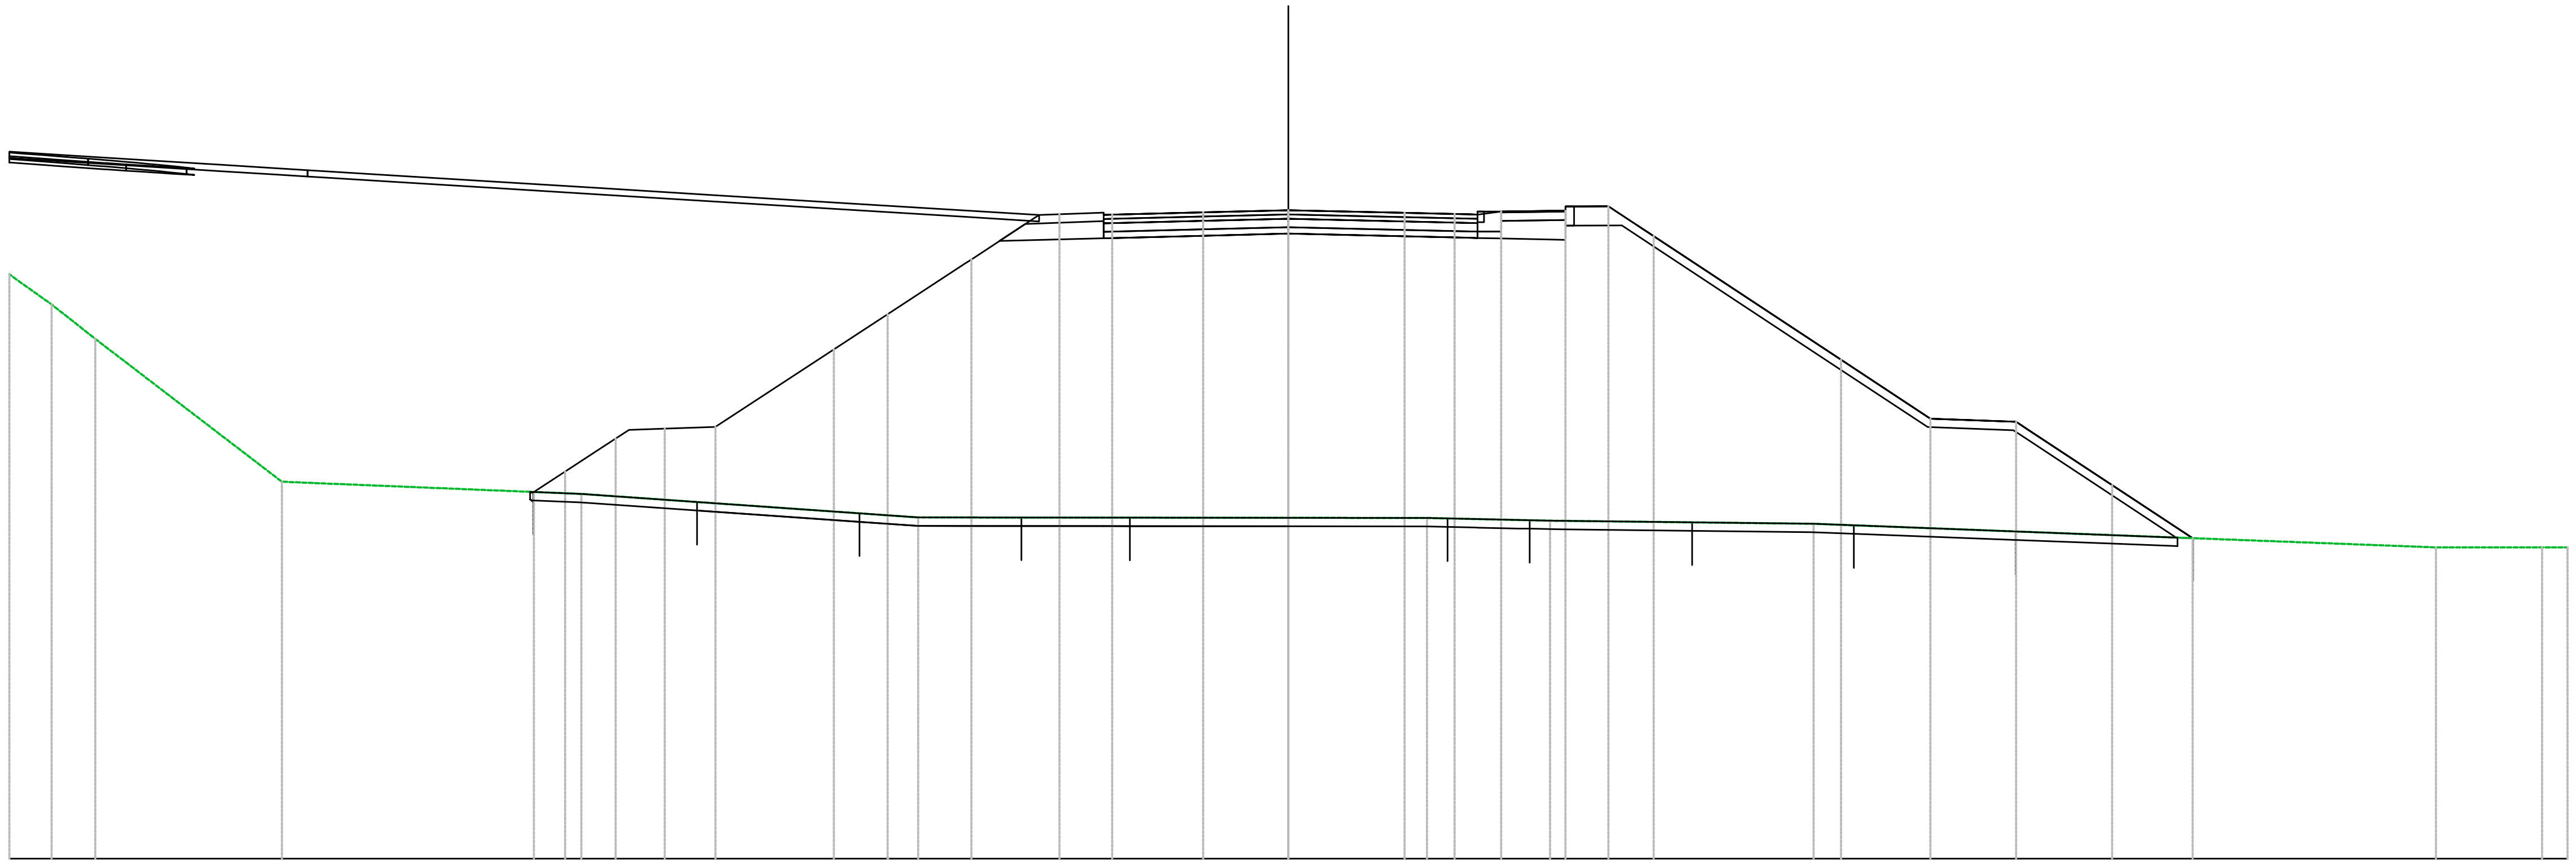


VIA PONTE VECCHIO_S
Sez. PONS_03
Progr.: 0+040.00
Scala : 1:200
Q.Rif. : 10.00

PROGRESSIVE TERRENO	-30.00 -29.75 -29.01 -27.98 -23.61 -16.58 -8.69 0.00 3.25 6.14 12.32 26.92 29.40 30.00
PARZIALI TERRENO	0.74 1.03 4.38 7.03 7.90 8.69 3.25 2.89 6.18 14.60 2.49 0.60
QUOTE TERRENO	23.71 23.52 23.00 22.19 18.84 18.55 18.00 17.99 17.99 17.93 17.85 17.30 17.30 17.30
PROGRESSIVE PROGETTO	-4.17 -4.13 -2.00 2.73 3.90 4.21 4.45
PARZIALI PROGETTO	2.05 2.00 2.73 1.09 0.31
QUOTE PROGETTO	25.10 25.11 25.16 25.21 25.15 25.12 25.14 25.11
QUOTE SOTTOFONDO	18.58 18.60 19.08 19.62 19.85 20.06 20.08 20.13 21.95 22.71 24.02 24.49 24.52 24.56 24.61 24.66 24.60 24.57 24.56 24.58 24.55 24.53 24.51 24.85 24.85 24.37 23.56 21.46 20.96 20.12 20.10 20.05 19.83 18.61 17.53 17.52

Materiali – Progr.0+060.00	
Materiale	**Area (m^2)**
Base	1.20
Binder	0.48
Fondazione	2.37
Rilevato	148.06
Scavo	0.00
Scotico	6.10
Terreno vegetale	9.50
Usura	0.24


VIA PONTE VECCHIO_S
Sez. PONS_04
Progr.: 0+060.00
Scala : 1:200
Q.Rif. : 10.00

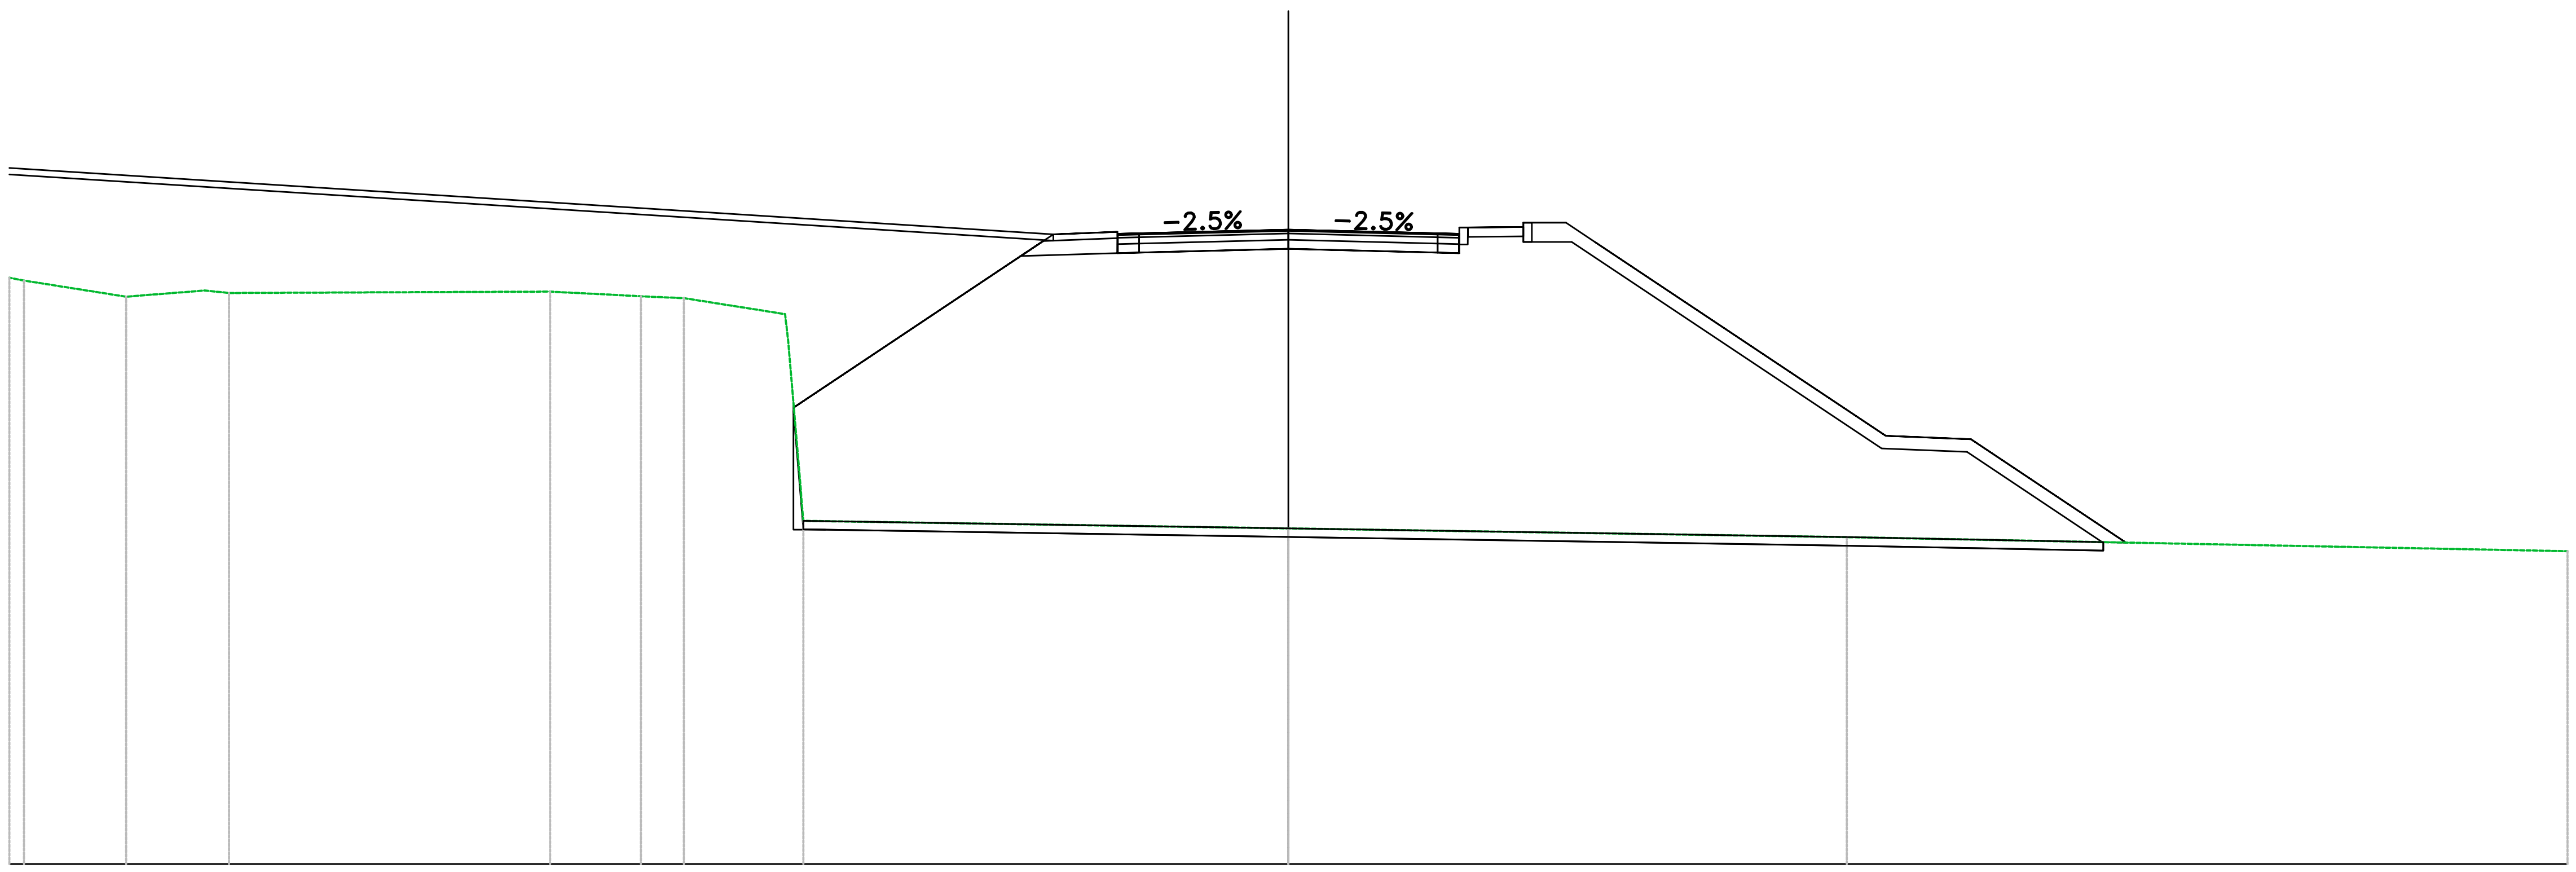

PROGRESSIVE TERRENO	−30.00 −29.66 −27.26 −25.41 −24.85 −17.31 −15.19 −14.18 −11.38 0.00 13.10 30.00
PARZIALI TERRENO	2.40 1.85 0.57 7.53 1.68 1.01 2.38 0.07 0.35 11.38 13.10 16.90
QUOTE TERRENO	23.75 23.68 23.30 23.45 23.39 23.42 23.31 23.27 18.05 17.87 17.66 17.33
PROGRESSIVE PROGETTO	−11.60 −5.51 −4.00 −3.50 0.00 3.50 4.00 5.51 6.51 7.19 14.01 16.01 19.65
PARZIALI PROGETTO	5.85 0.24 1.50 0.50 3.50 3.50 0.50 1.30 0.80 0.68 6.82 2.00 3.63
QUOTE PROGETTO	20.71 24.77 24.78 24.79 24.88 24.79 24.78 24.94 25.04 24.59 20.04 19.96 17.54
QUOTE SOTTOFONDO	20.71 24.27 24.33 24.34 24.43 24.34 24.33 24.72 24.59 19.74 19.66 17.55 17.54


Materiali – Progr.0+080.00	
Materiale	Area (m²)
Base	1.20
Binder	0.48
Fondazione	2.37
Rilevato	128.94
Scavo	0.00
Scotico	5.35
Terreno vegetale	7.77
Usura	0.24

VIA PONTE VECCHIO_S
Sez. PONS_05
Progr.: 0+080.00
Scala : 1:200
Q.Rif. : 10.00

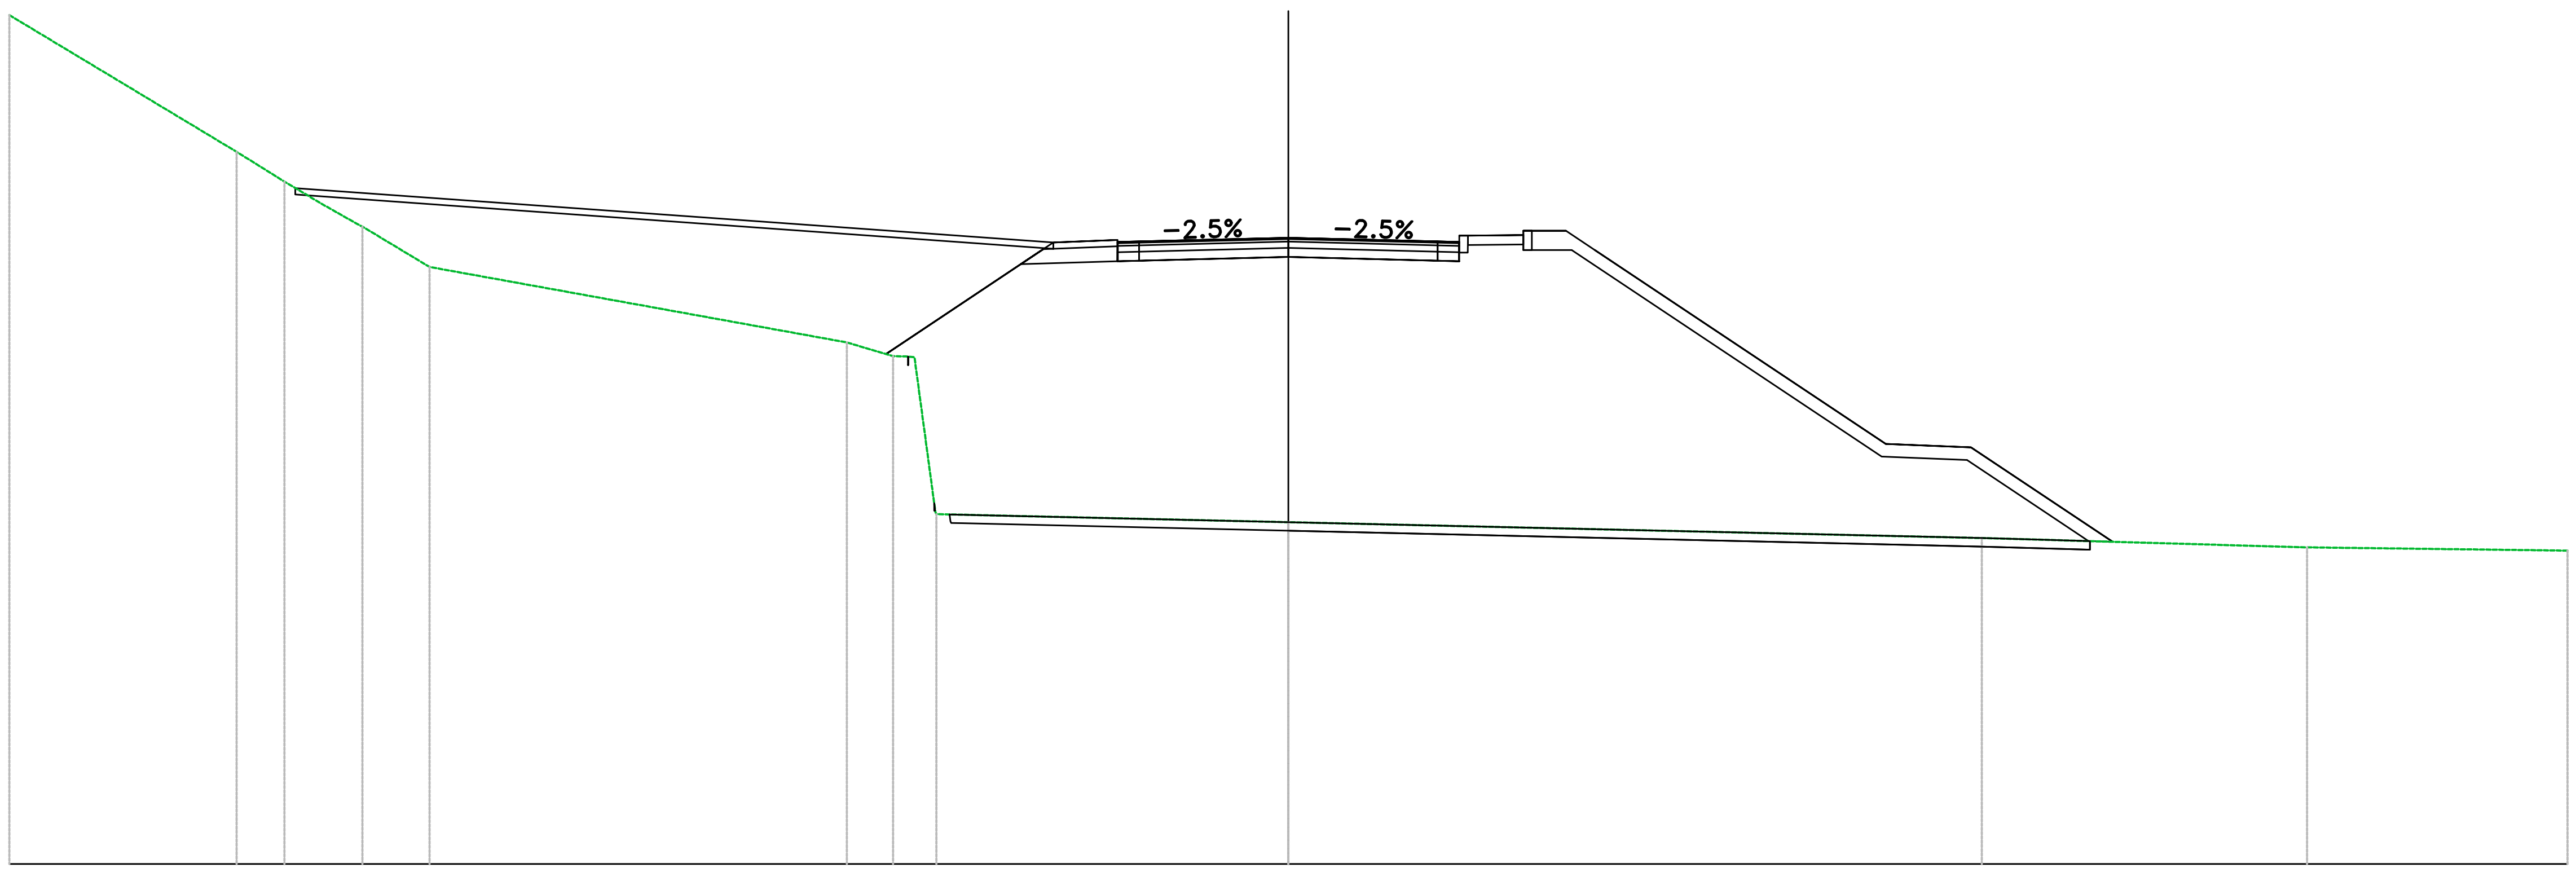

PROGRESSIVE TERRENO	-30.00, -24.67, -23.55, -22.61, -21.72, -20.14, -10.36, -9.27, -8.77, -8.26, 0.00, 16.26, 23.89, 30.00
PARZIALI TERRENO	4.83, 0.50, 1.12, 0.93, 0.79, 1.57, 9.79, 1.09, 0.49, 8.26, 16.26, 7.63, 6.11
QUOTE TERRENO	29.91, 26.70, 26.00, 25.45, 24.95, 24.00, 22.23, 21.91, 21.88, 18.20, 18.01, 17.64, 17.42, 17.35
PROGRESSIVE PROGETTO	-9.44, -5.51, -4.00, -3.50, 3.50, 4.00, 5.51, 6.51, 7.19, 14.01, 16.01, 19.33
PARZIALI PROGETTO	3.69, 0.24, 1.50, 0.50, 3.50, 3.50, 0.50, 1.30, 0.80, 0.68, 6.82, 2.00, 3.32
QUOTE PROGETTO	21.96, 24.57, 24.58, 24.60, 24.68, 24.60, 24.58, 24.75, 24.85, 24.40, 19.85, 19.77, 17.55
QUOTE SOTTOFONDO	21.96, 24.06, 24.13, 24.15, 24.23, 24.15, 24.13, 24.53, 24.40, 19.55, 19.47, 17.57, 17.55


Materiali – Progr.0+100.00	
Materiale	**Area (m^2)**
Base	1.20
Binder	0.48
Fondazione	2.37
Rilevato	99.94
Scavo	0.00
Scotico	4.66
Terreno vegetale	5.84
Usura	0.24

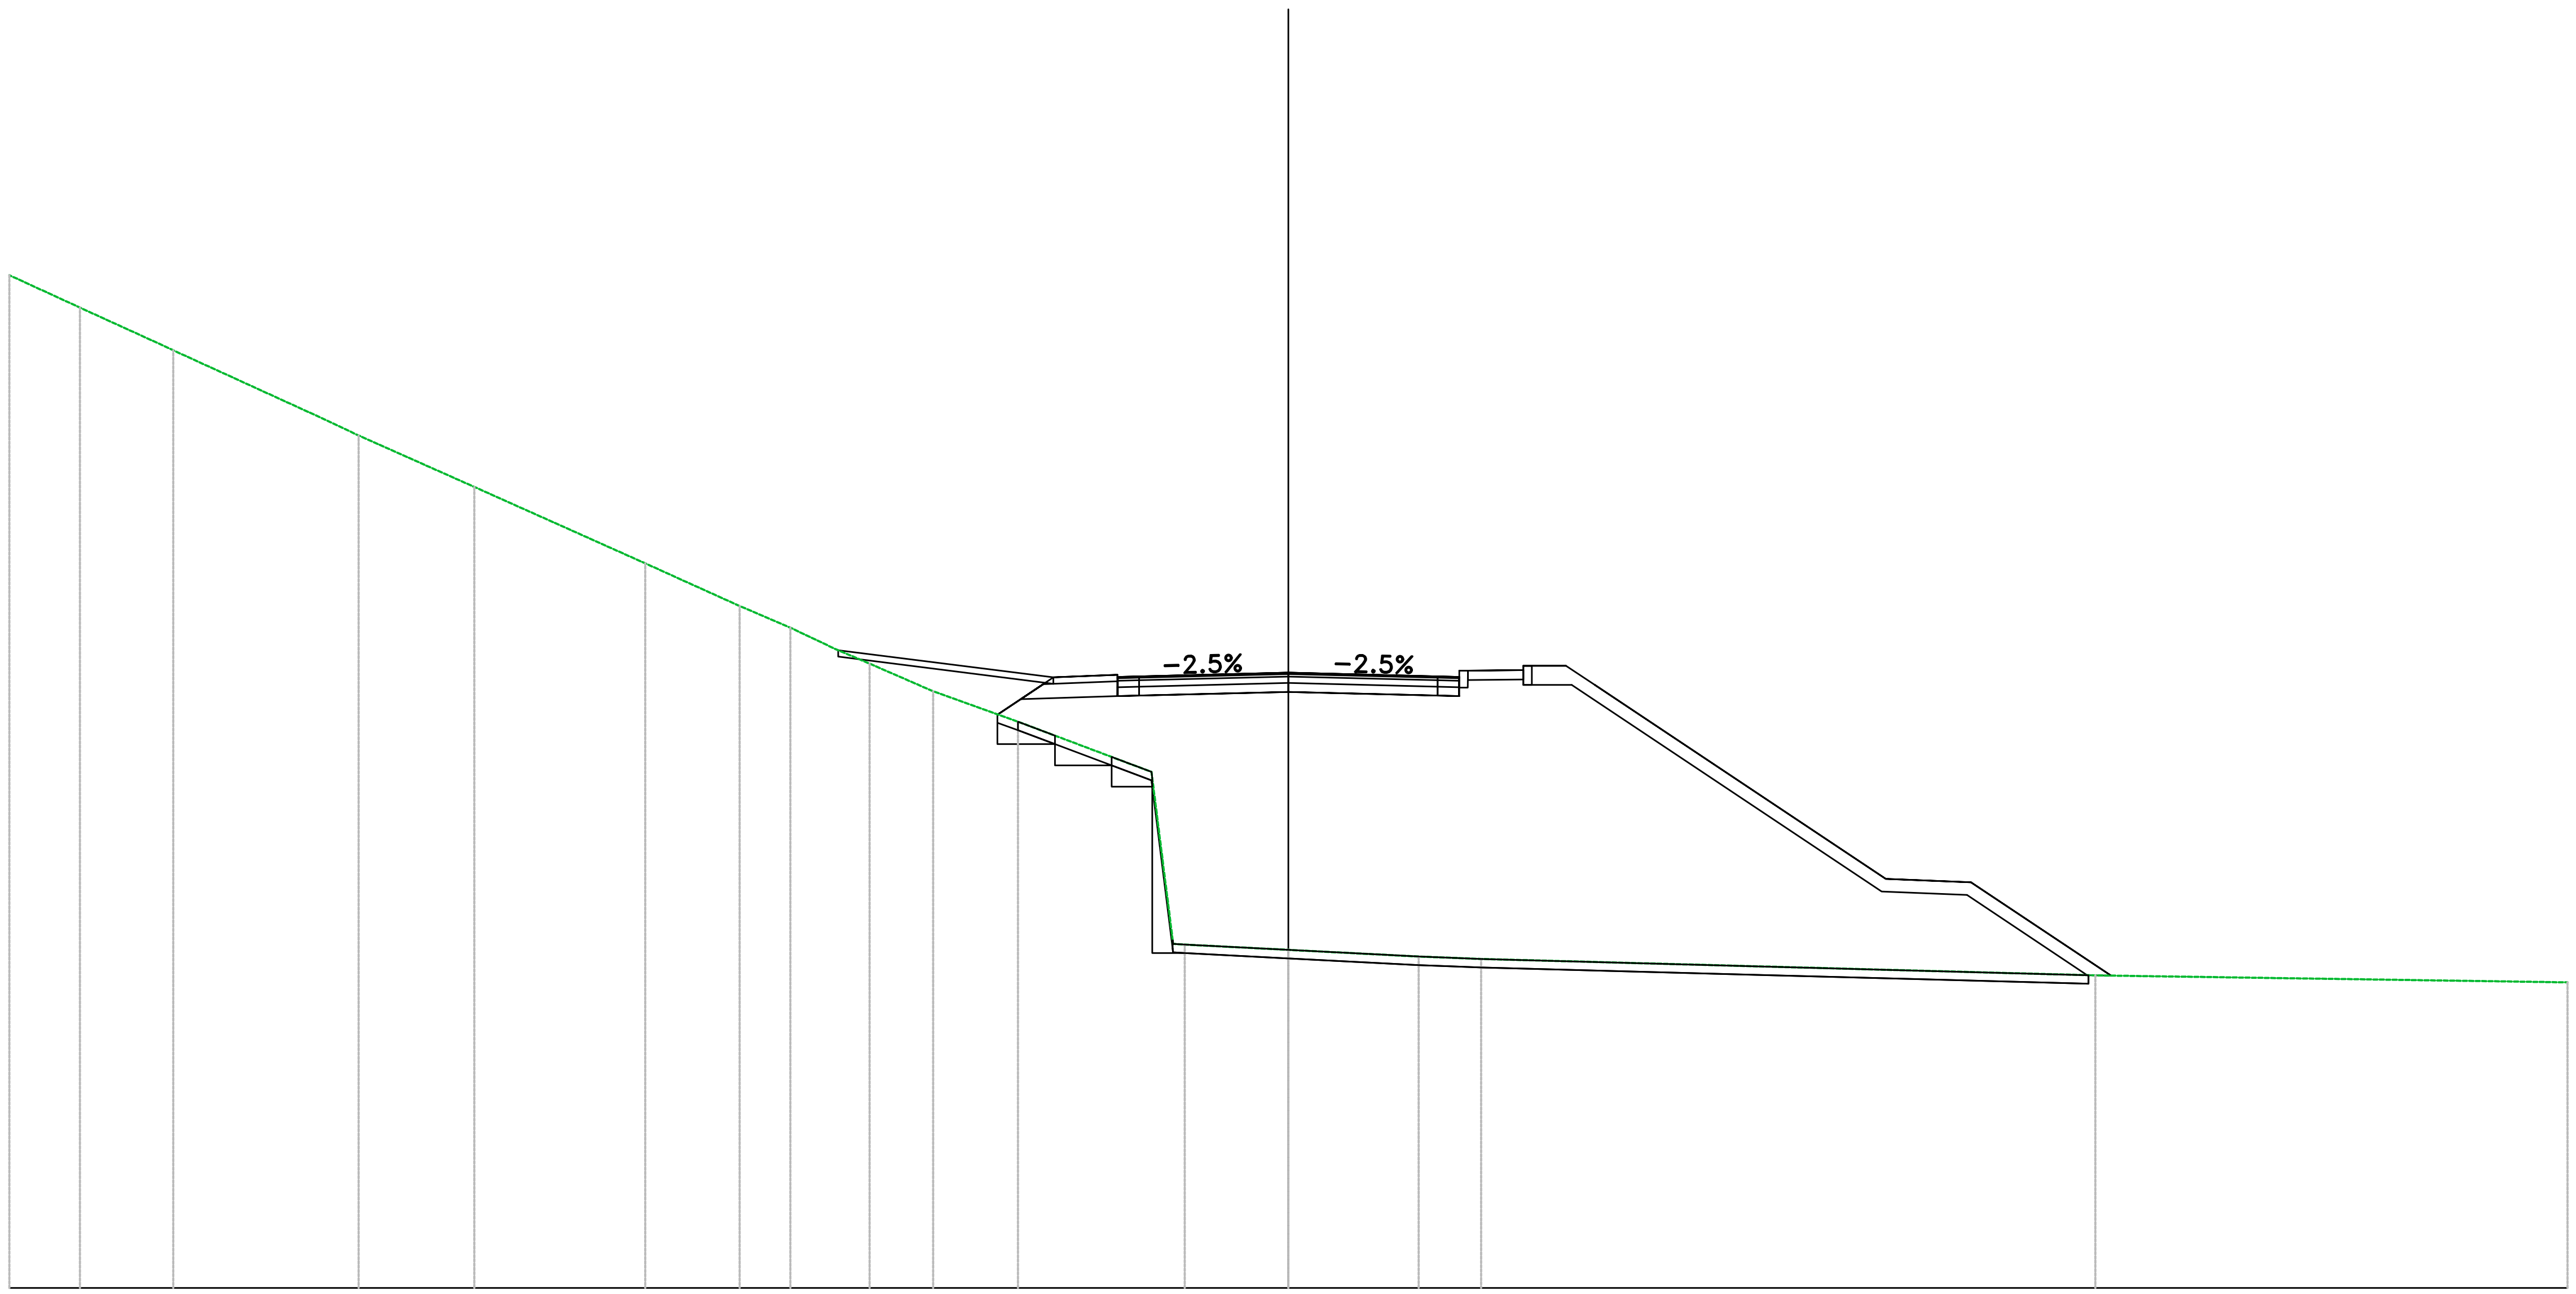

VIA PONTE VECCHIO_S
Sez. PONS_06
Progr.: 0+100.00
Scala : 1:200
Q.Rif. : 10.00

PROGRESSIVE TERRENO	-30.00 -28.34 -26.16 -22.65 -21.80 -19.09 -15.08 -13.86 -12.87 -11.68 -10.64 -9.82 -8.33 -6.34 -3.21 -2.43 0.00 3.06 4.52 18.93 30.00
PARZIALI TERRENO	1.56 1.97 3.51 0.84 2.71 4.01 1.22 0.99 1.19 1.03 0.82 1.49 1.99 3.13 0.50 2.43 3.06 1.47 14.40 10.85
QUOTE TERRENO	33.76 33.00 32.00 30.40 30.00 28.79 27.00 26.45 26.00 25.49 25.00 24.65 24.00 23.29 22.11 18.06 17.93 17.78 17.72 17.33 17.17
PROGRESSIVE PROGETTO	-9.36 -9.03 -7.81 -7.53 -7.09 -6.81 -5.51 -4.00 -3.50 0.00 3.50 4.00 5.51 6.51 7.19 14.01 16.01 19.30
PARZIALI PROGETTO	0.33 1.13 0.43 1.06 0.24 1.50 0.50 3.50 3.50 0.50 1.30 0.80 0.68 6.82 2.00 3.28
QUOTE PROGETTO	23.97 23.99 24.01 23.86 23.61 23.46 24.32 24.33 24.35 24.43 24.35 24.33 24.50 24.60 24.15 19.60 19.52 17.33
QUOTE SOTTOFONDO	24.30 24.22 23.46 23.83 23.88 23.90 23.98 23.90 23.88 24.28 24.15 19.30 19.22 17.34 17.33

Materiali – Progr.0+120.00	
Materiale	**Area (m^2)**
Base	1.20
Binder	0.48
Fondazione	1.68
Rilevato	57.57
Scavo	12.30
Scotico	3.05
Terreno vegetale	4.42
Usura	0.24

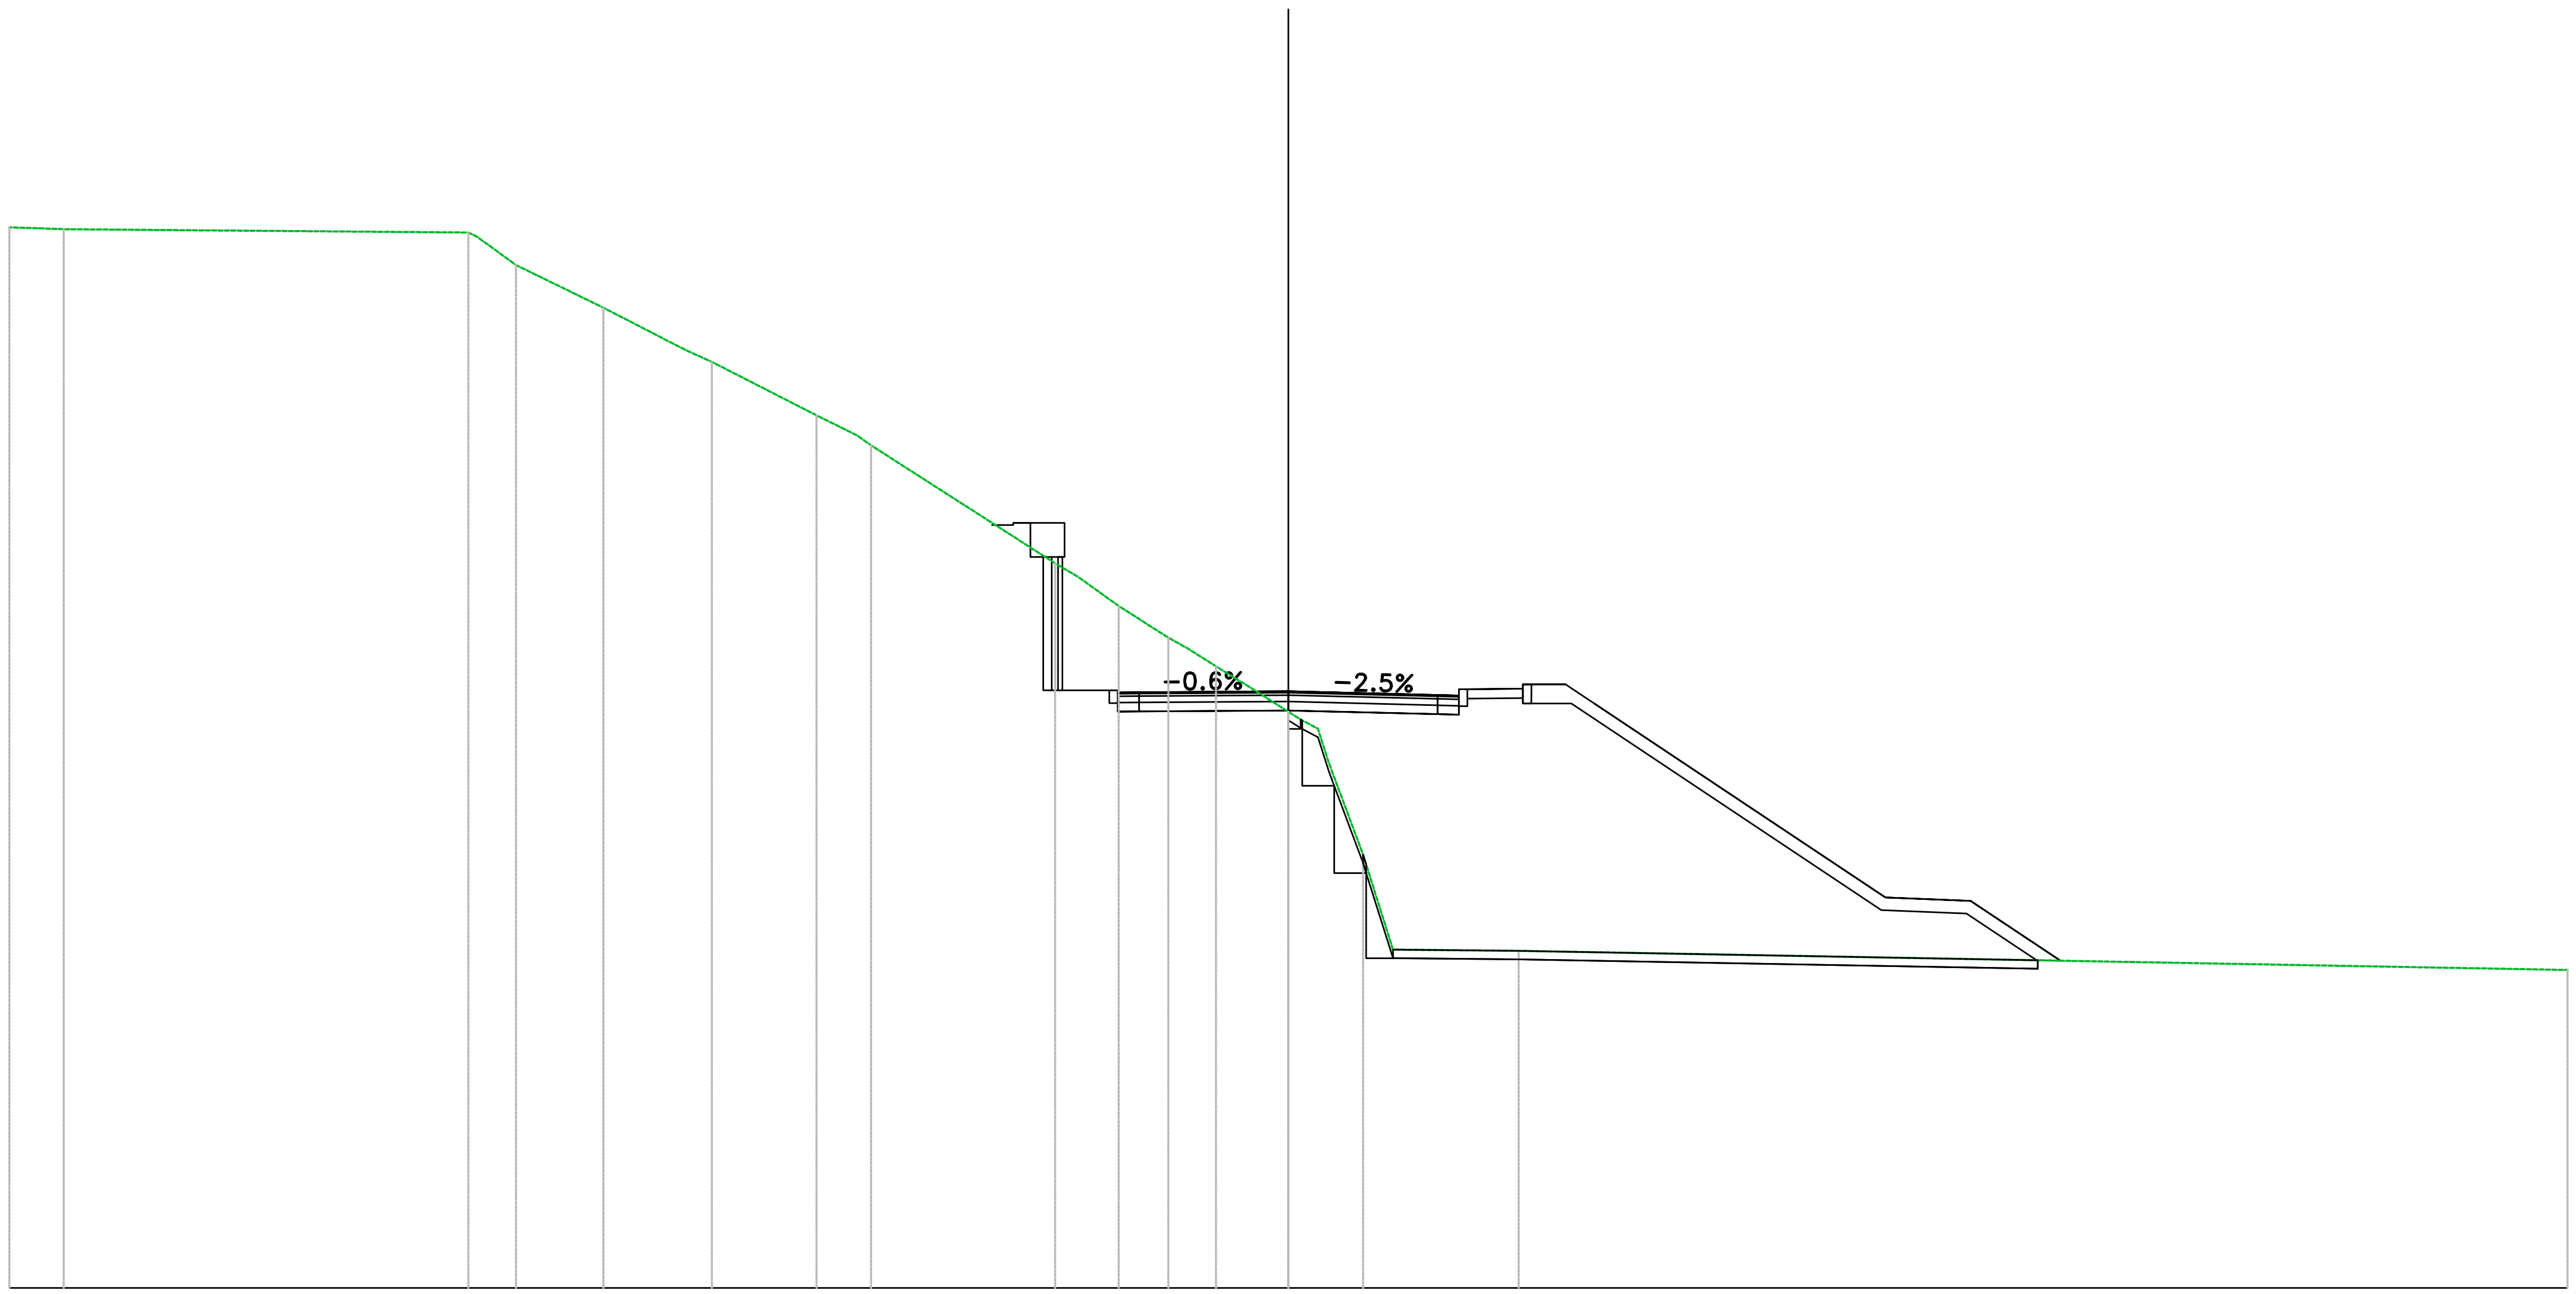


VIA PONTE VECCHIO_S
Sez. PONS_07
Progr.: 0+120.00
Scala : 1:200
Q.Rif. : 10.00


PROGRESSIVE TERRENO	-30.00, -29.26, -28.72, -19.78, -19.04, -18.12, -16.07, -14.13, -13.52, -11.07, -9.79, -5.47, -4.92, -3.98, -2.36, -1.70, -0.75, 0.00, 0.69, 1.75, 2.45, 5.40, 30.00
PARZIALI TERRENO	0.64, 0.54, 8.95, 0.92, 2.04, 1.94, 0.61, 2.46, 0.96, 4.32, 0.55, 0.94, 1.16, 0.46, 0.66, 0.94, 0.75, 0.25, 0.81, 0.70, 2.95, 24.60
QUOTE TERRENO	34.88, 34.86, 34.84, 34.77, 34.67, 34.00, 33.00, 32.00, 31.73, 30.47, 29.77, 27.00, 26.67, 26.00, 25.00, 24.59, 24.00, 23.52, 23.12, 20.17, 17.94, 17.91, 17.46
PROGRESSIVE PROGETTO	-6.95, [illegible], -6.45, -4.00, -3.50, 3.50, 4.00, 5.50, 6.50, 7.18, 14.00, 16.00, 18.11
PARZIALI PROGETTO	0.25, 2.25, 0.50, 3.50, 3.50, 0.50, 1.30, 0.80, 0.67, 6.82, 2.00, 2.10
QUOTE PROGETTO	27.90, [illegible], 27.90, 23.97, 23.98, 24.00, 23.91, 23.90, 24.06, 24.16, 23.71, 19.16, 19.08, 17.68
QUOTE SOTTOFONDO	25.42, [illegible], 23.52, 23.53, 23.55, 23.46, 23.45, 23.84, 23.71, 18.87, 18.79, 17.69, 17.68

Materiali – Progr.0+140.00	
Materiale	**Area (m^2)**
Base	1.20
Binder	0.48
Fondazione	1.68
Rilevato	43.44
Scavo	28.45
Scotico	2.72
Terreno vegetale	4.48
Usura	0.24

VIA PONTE VECCHIO_S
Sez. PONS_08
Progr.: 0+140.00
Scala : 1:200
Q.Rif. : 10.00

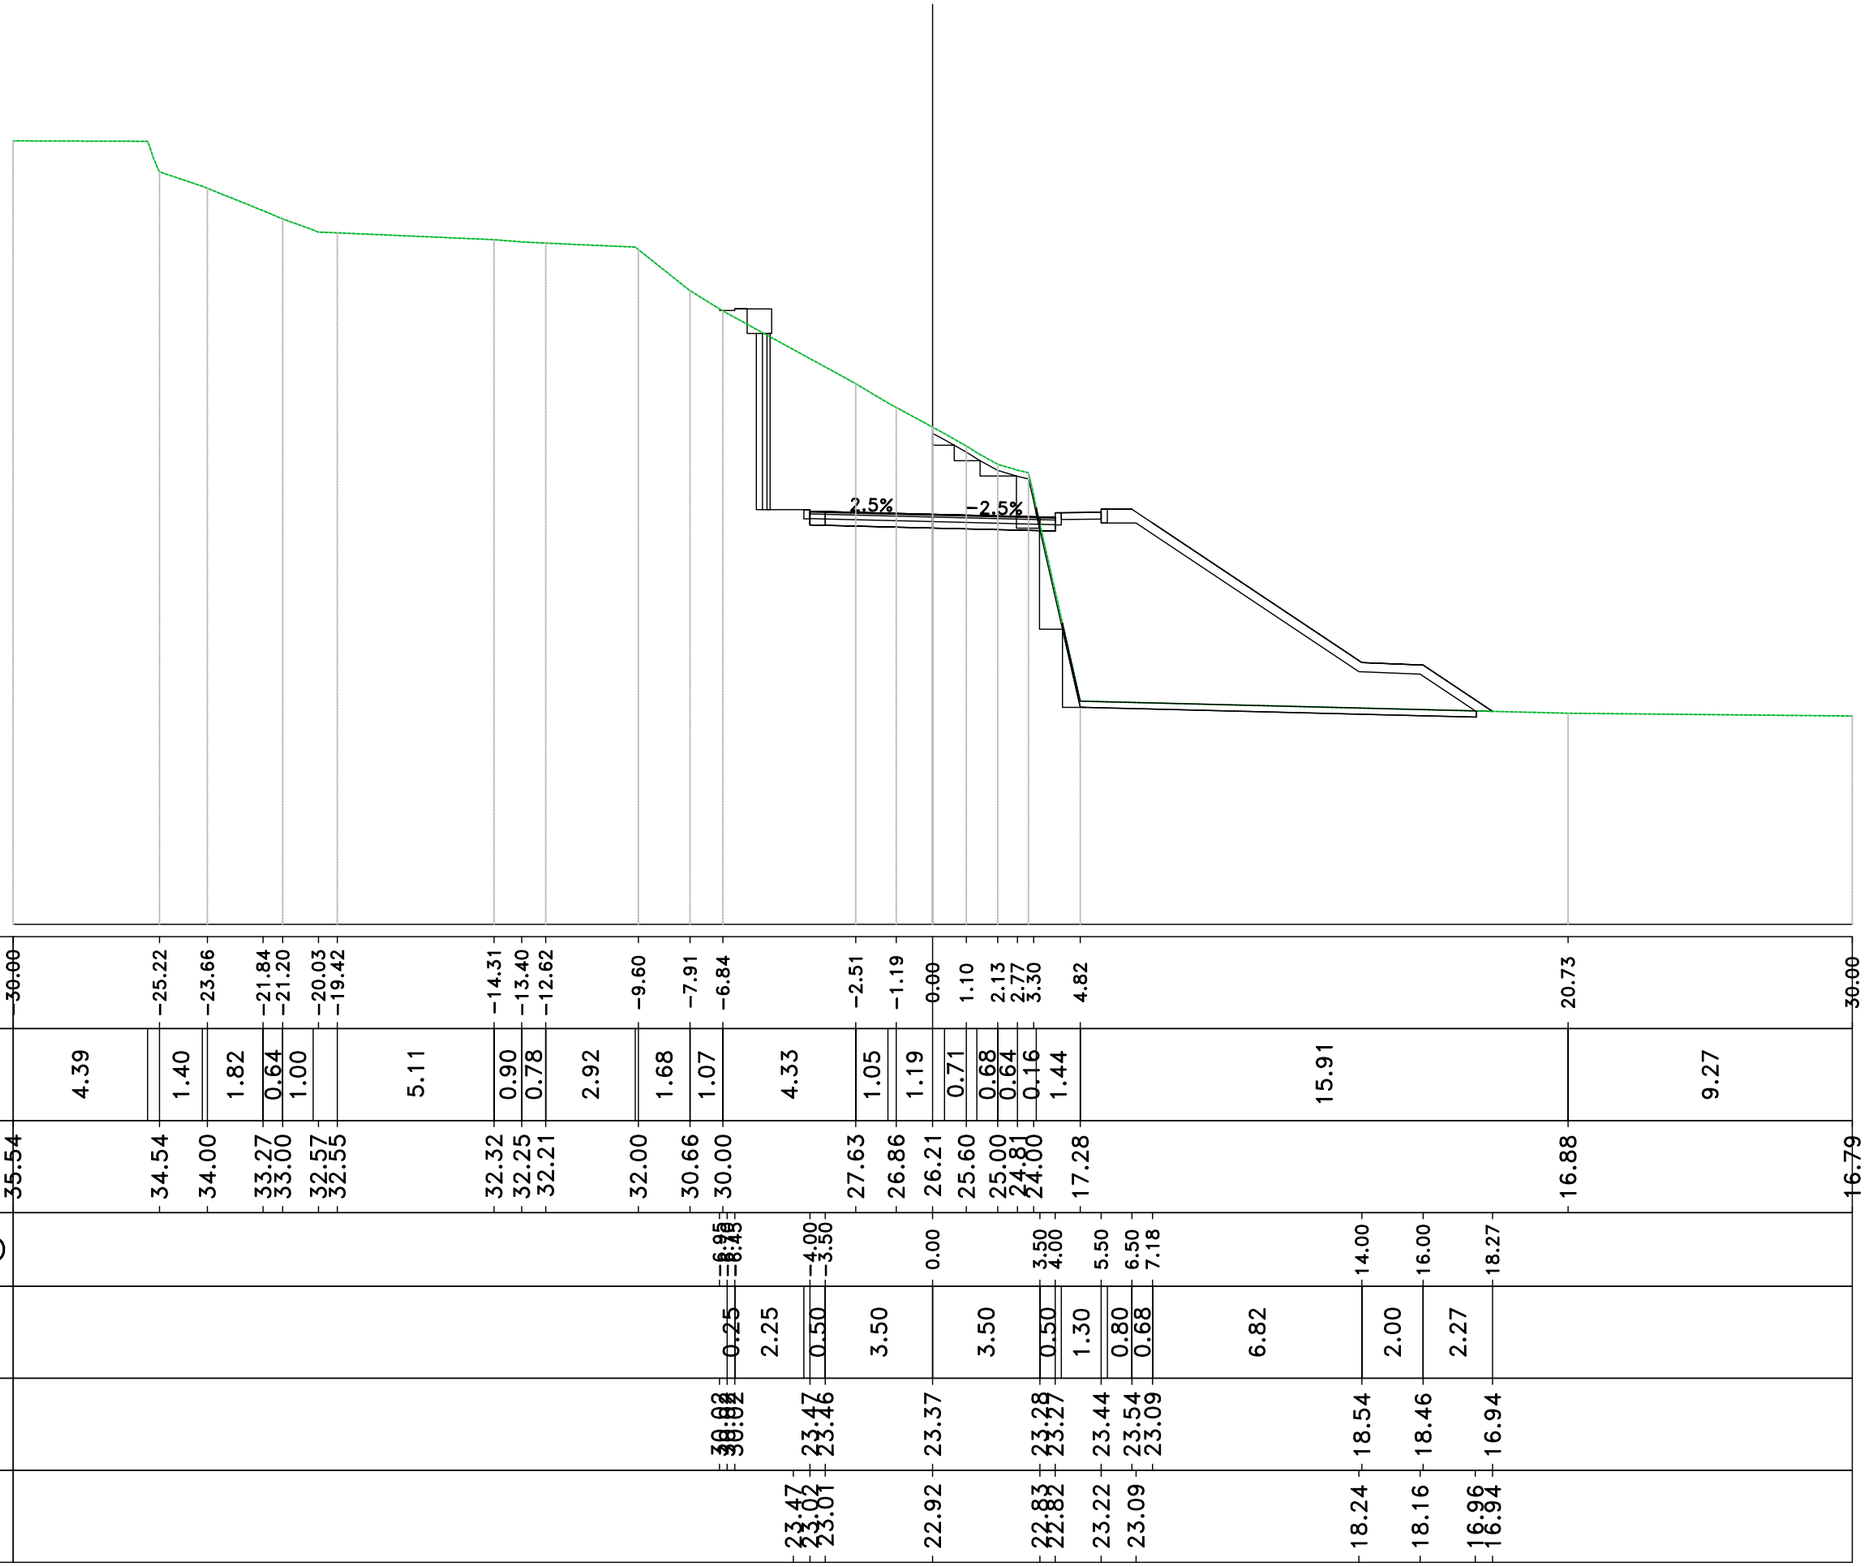


Materiali – Progr.0+160.00	
Materiale	**Area (m^2)**
Base	1.20
Binder	0.48
Fondazione	1.68
Rilevato	8.82
Scavo	64.36
Scotico	1.40
Terreno vegetale	3.89
Usura	0.24

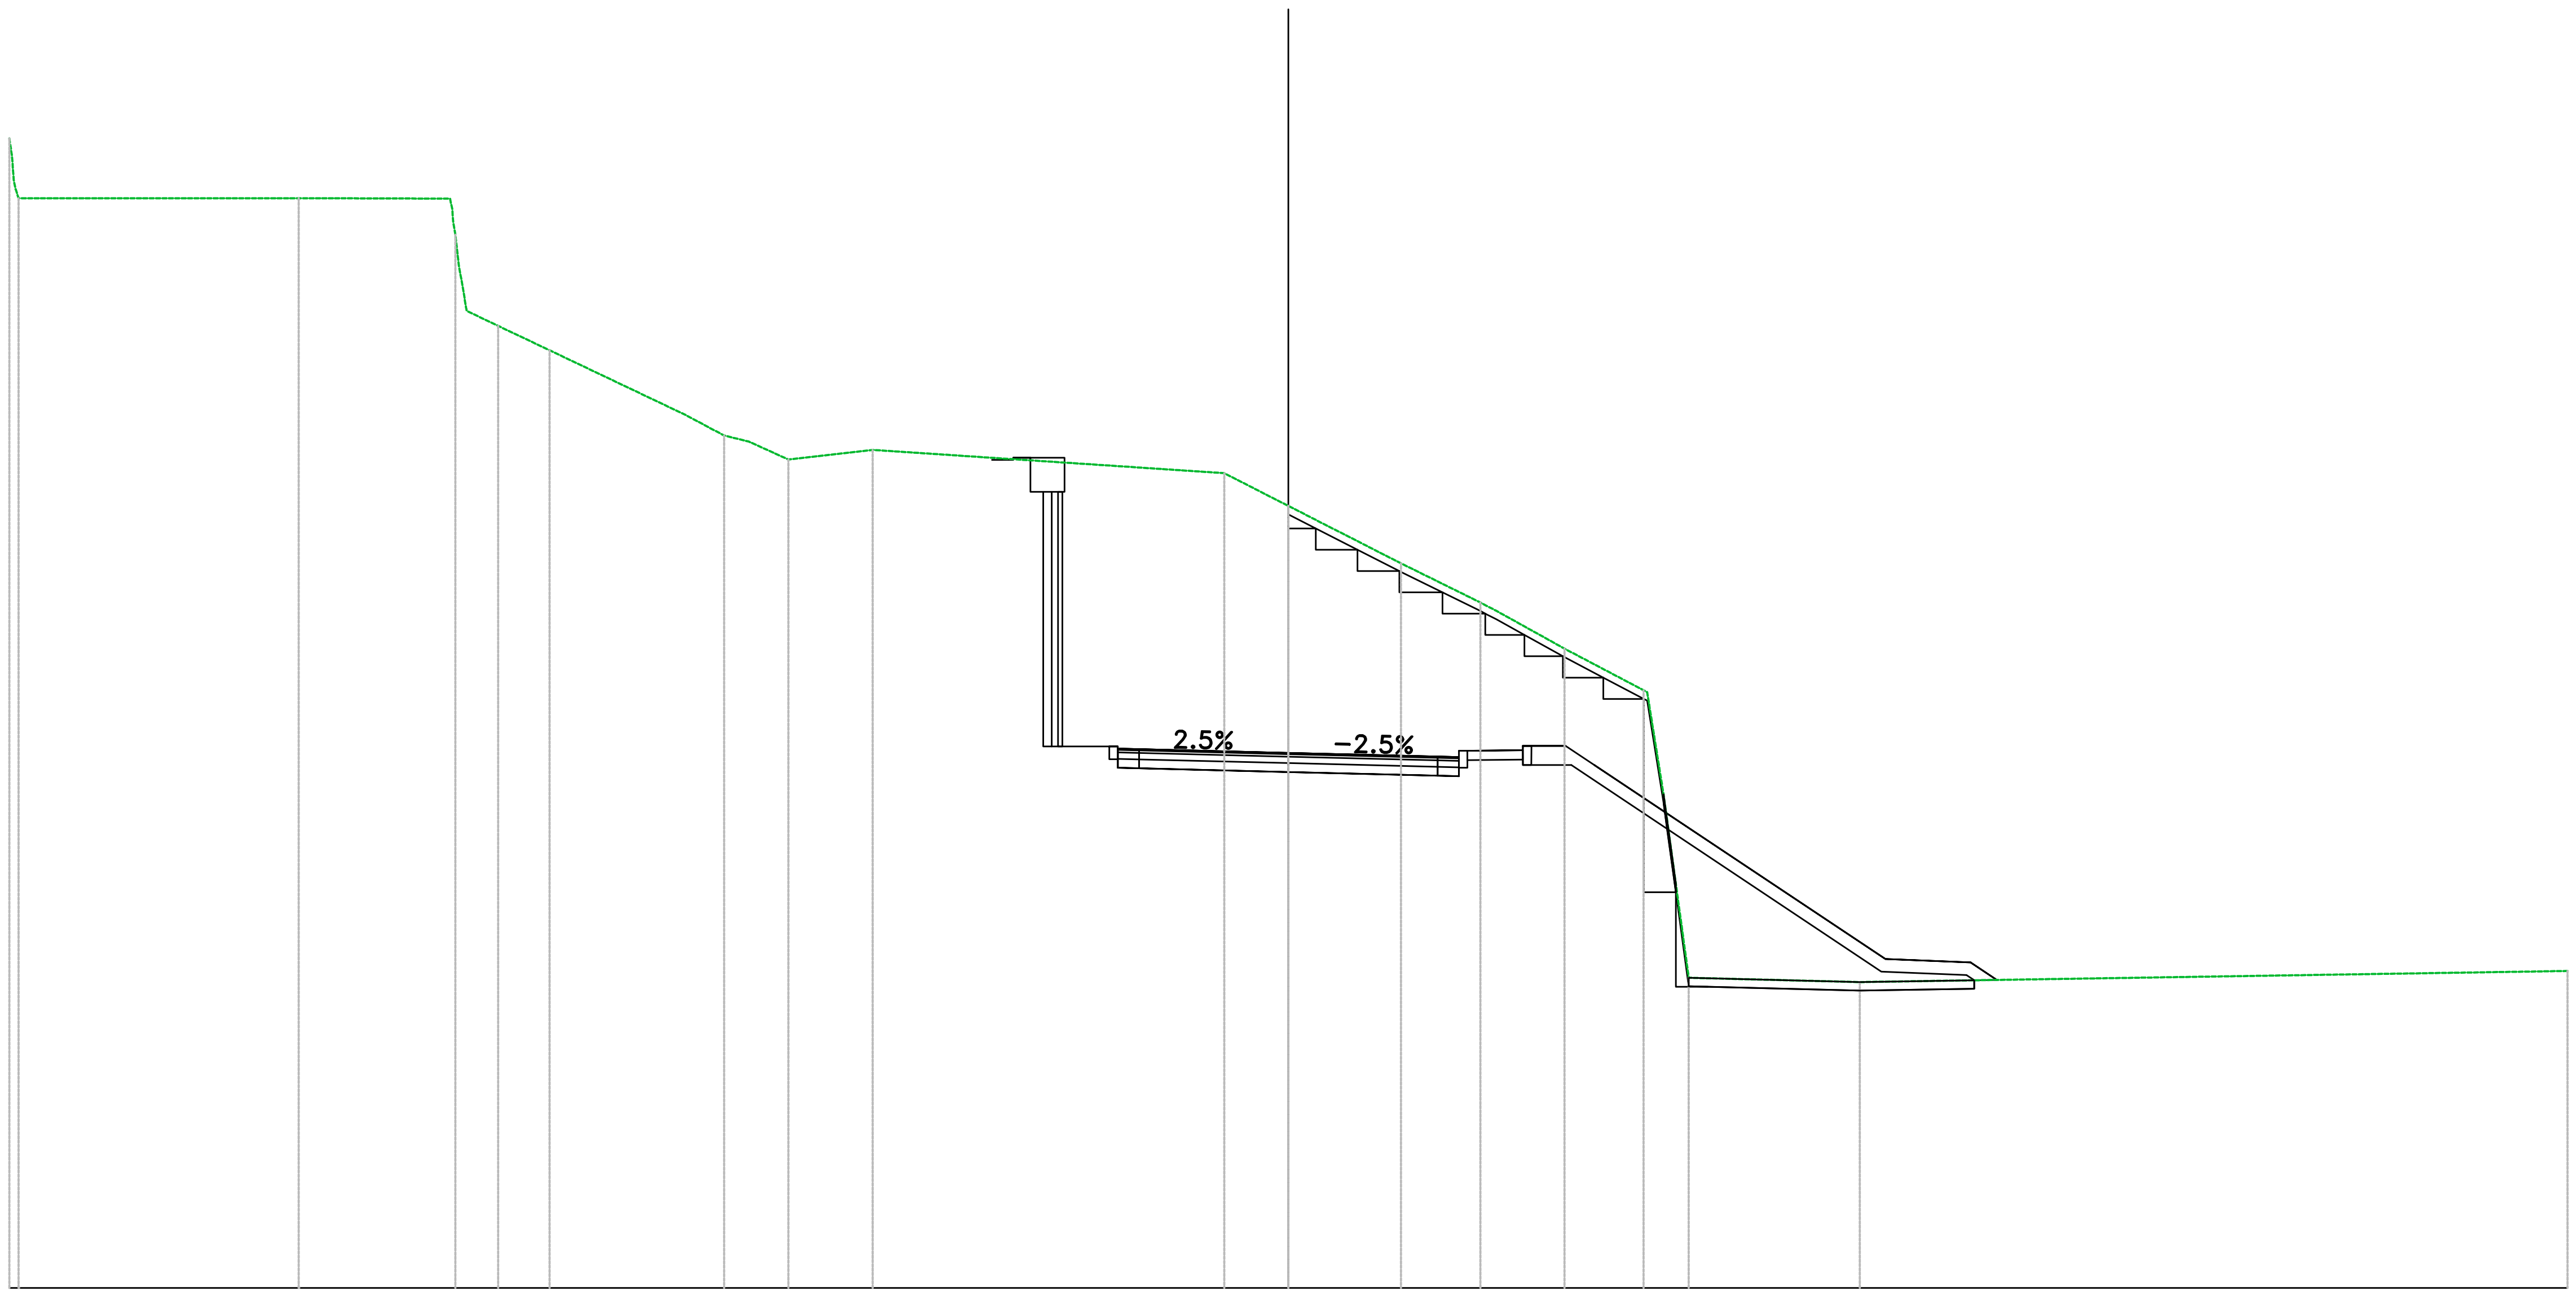

VIA PONTE VECCHIO_S
Sez. PONS_09
Progr.: 0+160.00
Scala : 1:200
Q.Rif. : 10.00

PROGRESSIVE TERRENO	-30.00 / -29.98, -23.21, -19.27, -18.53, -17.33, -14.14, -13.23, -12.66, -11.73, -9.75, -1.50, 0.00, 2.64, 4.50, 6.48, 8.33, 9.39, 13.40, 30.00
PARZIALI TERRENO	0.04, 6.57, 3.55, 0.08, 0.74, 1.21, 3.19, 0.91, 0.58, 0.93, 1.98, 8.22, 1.50, 2.64, 1.86, 1.60, 1.85, 0.38, 0.59, 4.01, 16.60
QUOTE TERRENO	36.97 / 35.97, 35.57, 32.92, 32.57, 32.00, 30.48, 30.00, 29.86, 29.44, 29.66, 29.12, 28.35, 27.00, 26.08, 25.00, 24.02, 17.28, 17.18, 17.44
PROGRESSIVE PROGETTO	-6.95 / -6.70 / -6.45, -4.00, -3.50, 0.00, 3.50, 4.00, 5.50, 6.50, 7.18, 14.00, 16.00, 16.62 / 16.63
PARZIALI PROGETTO	0.25, 2.25, 0.50, 3.50, 3.50, 0.50, 1.30, 0.80, 0.67, 6.82, 2.00, 0.62
QUOTE PROGETTO	29.43 / 29.4[illegible] / 29.43, 22.65, 22.64, 22.55, 22.47, 22.45, 22.62, 22.72, 22.27, 17.72, 17.64, 17.22 / 17.23
QUOTE SOTTOFONDO	22.40 / 22.2? / 22.19, 22.10, 22.02, 22.00, 22.40, 22.27, 17.42, 17.34, 17.22 / 17.23


Materiali – Progr.0+180.00	
Materiale	**Area (m^2)**
Base	1.20
Binder	0.48
Fondazione	1.68
Rilevato	3.50
Scavo	58.60
Scotico	1.26
Terreno vegetale	2.81
Usura	0.24

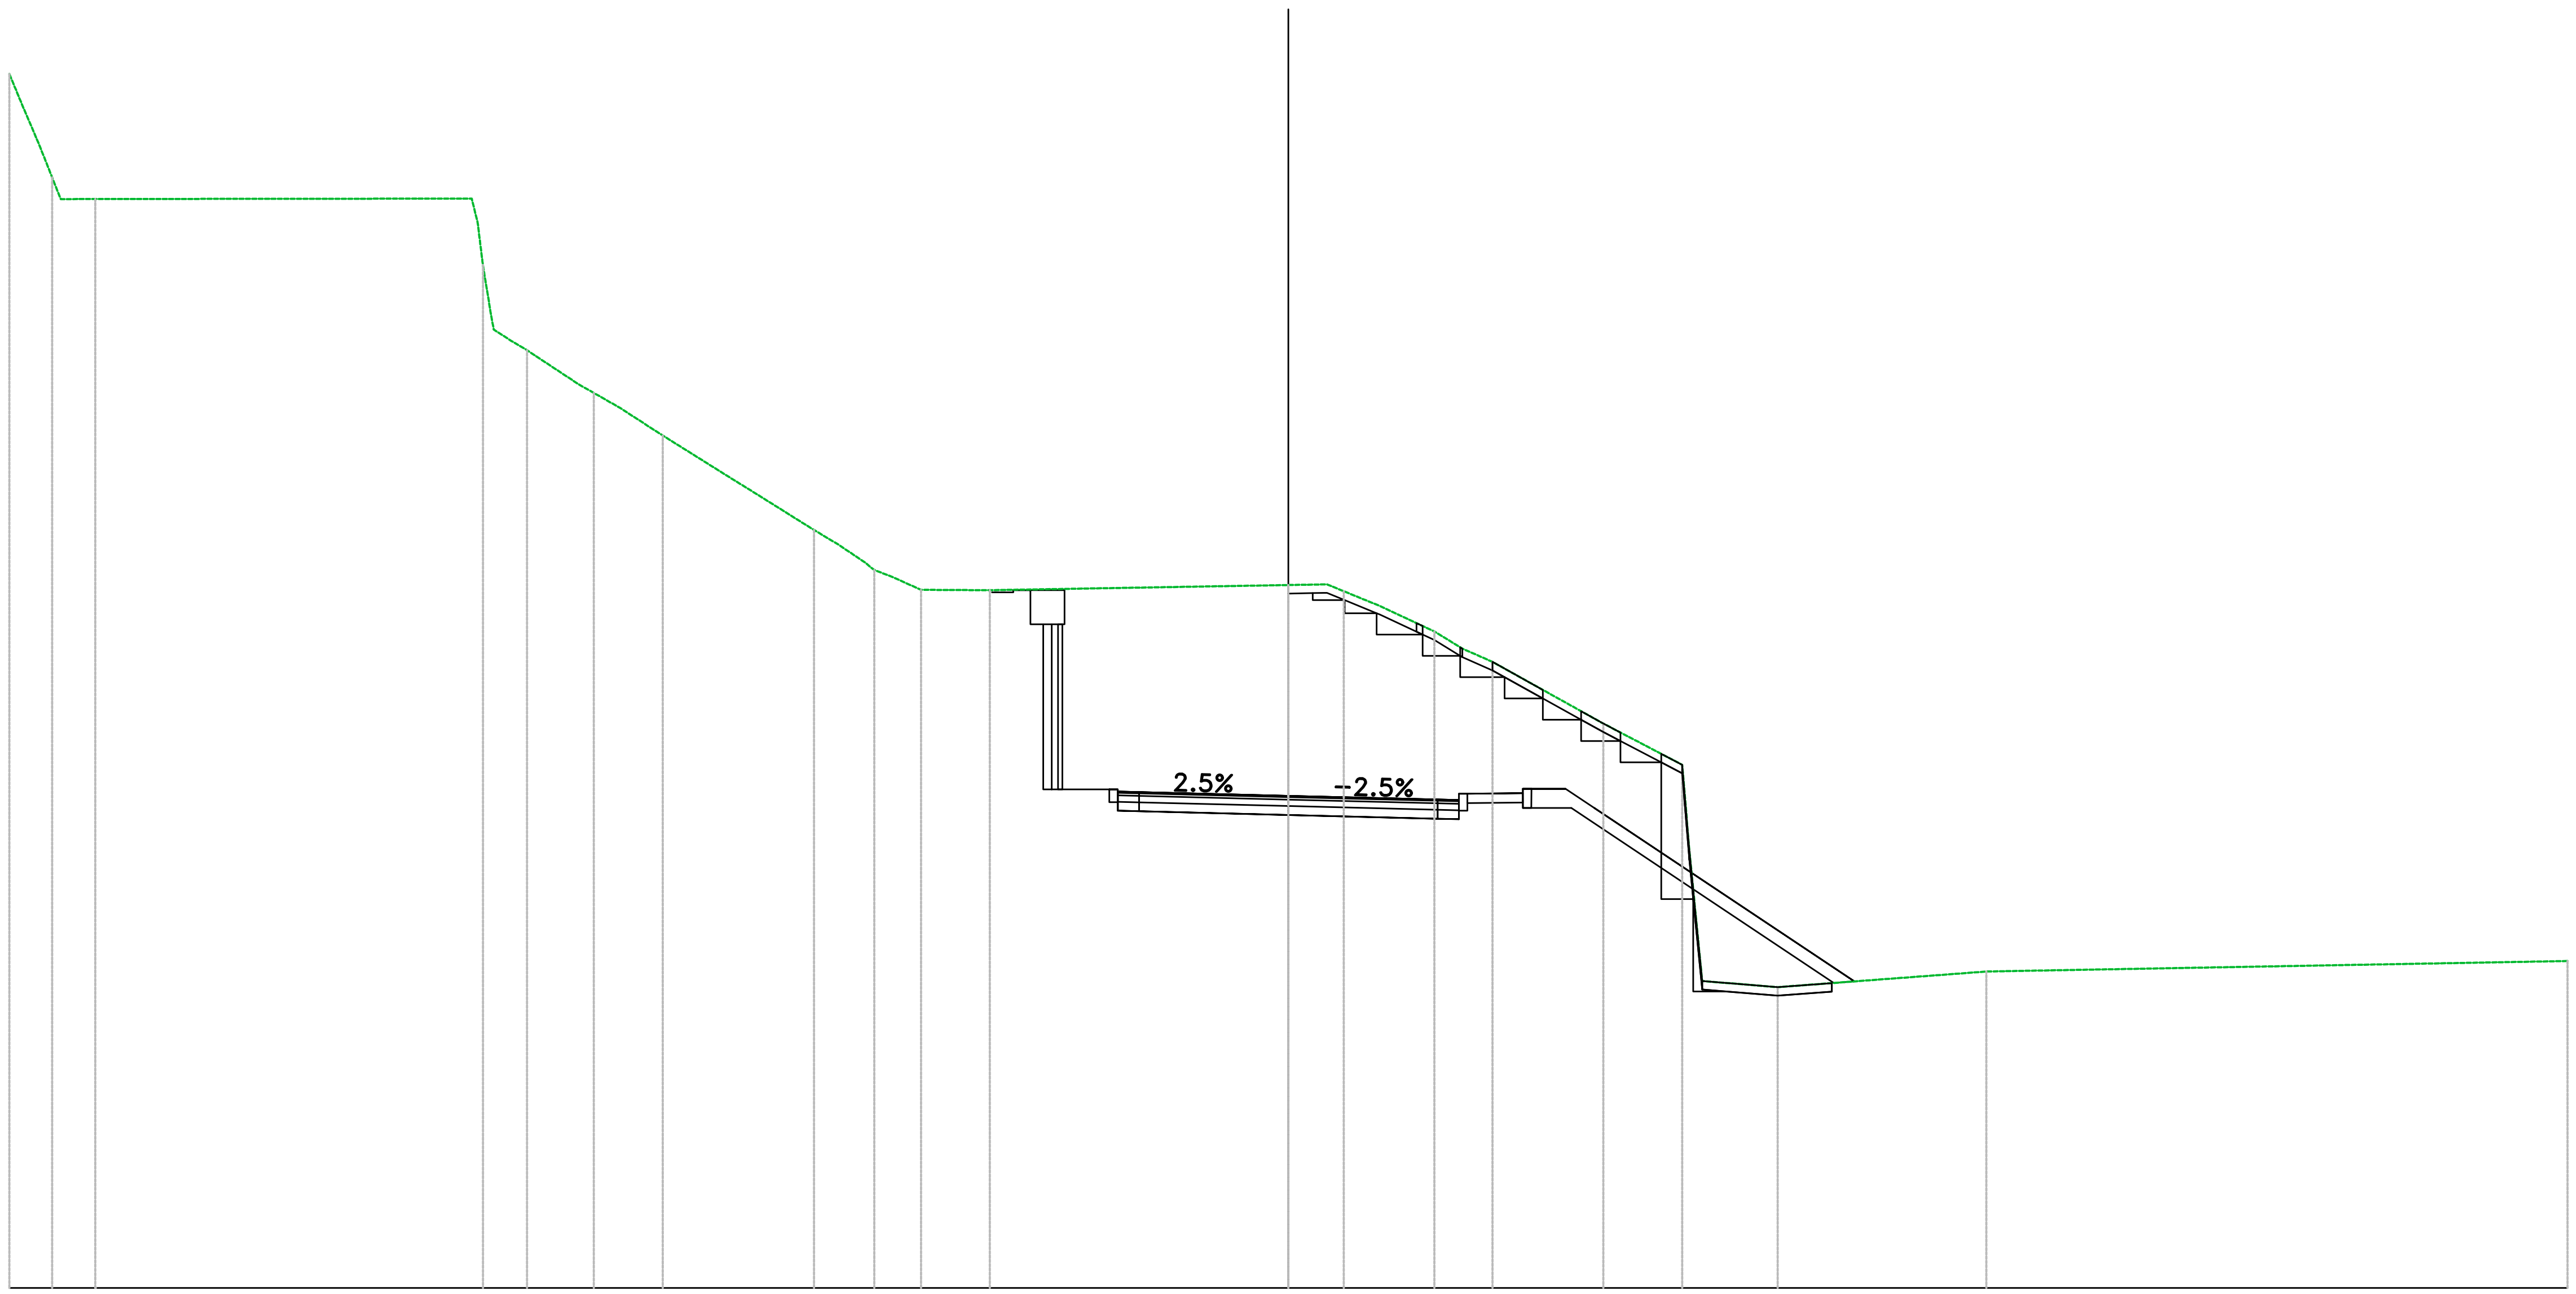

VIA PONTE VECCHIO_S
Sez. PONS_10
Progr.: 0+180.00
Scala : 1:200
Q.Rif. : 10.00

PROGRESSIVE TERRENO	-30.00, -29.38, -28.79, -27.98, -19.14, -18.64, -17.85, -16.29, -15.67, -14.67, -11.13, -10.53, -9.78, -9.27, -8.62, -7.00, 0.00, 0.83, 2.15, 3.43, 4.08, 4.79, 7.39, 9.24, 11.48, 16.37, 30.00
PARZIALI TERRENO	0.42, 0.28, 0.81, 8.83, 0.13, 0.11, 1.23, 0.62, 1.00, 3.55, 0.59, 0.63, 0.65, 1.61, 7.00, 0.83, 0.85, 1.28, 0.65, 0.71, 2.60, 1.85, 0.17, 0.30, 1.77, 4.89, 13.63
QUOTE TERRENO	38.48, 37.00, 35.55, 35.55, 35.51, 32.49, 32.00, 31.00, 30.65, 30.00, 27.78, 27.43, 26.89, 26.67, 26.38, 26.37, 26.49, 26.51, 26.00, 25.40, 25.00, 24.69, 23.24, 22.27, 17.06, 17.42, 17.67
PROGRESSIVE PROGETTO	-6.95, -8.70, -8.45, -4.00, -3.50, 3.50, 4.00, 5.50, 6.50, 7.18, 13.28
PARZIALI PROGETTO	2.25, 0.50, 3.50, 3.50, 0.50, 1.30, 0.80, 0.68, 6.10
QUOTE PROGETTO	26.32, 26.32, 26.32, 21.65, 21.63, 21.55, 21.46, 21.45, 21.61, 21.71, 21.26, 17.19
QUOTE SOTTOFONDO	21.64, 21.20, 21.18, 21.10, 21.01, 21.00, 21.39, 21.26, 17.16, 17.19


Materiali – Progr.0+200.00	
Materiale	**Area (m^2)**
Base	1.20
Binder	0.48
Fondazione	1.68
Rilevato	14.01
Scavo	32.54
Scotico	1.43
Terreno vegetale	2.45
Usura	0.24

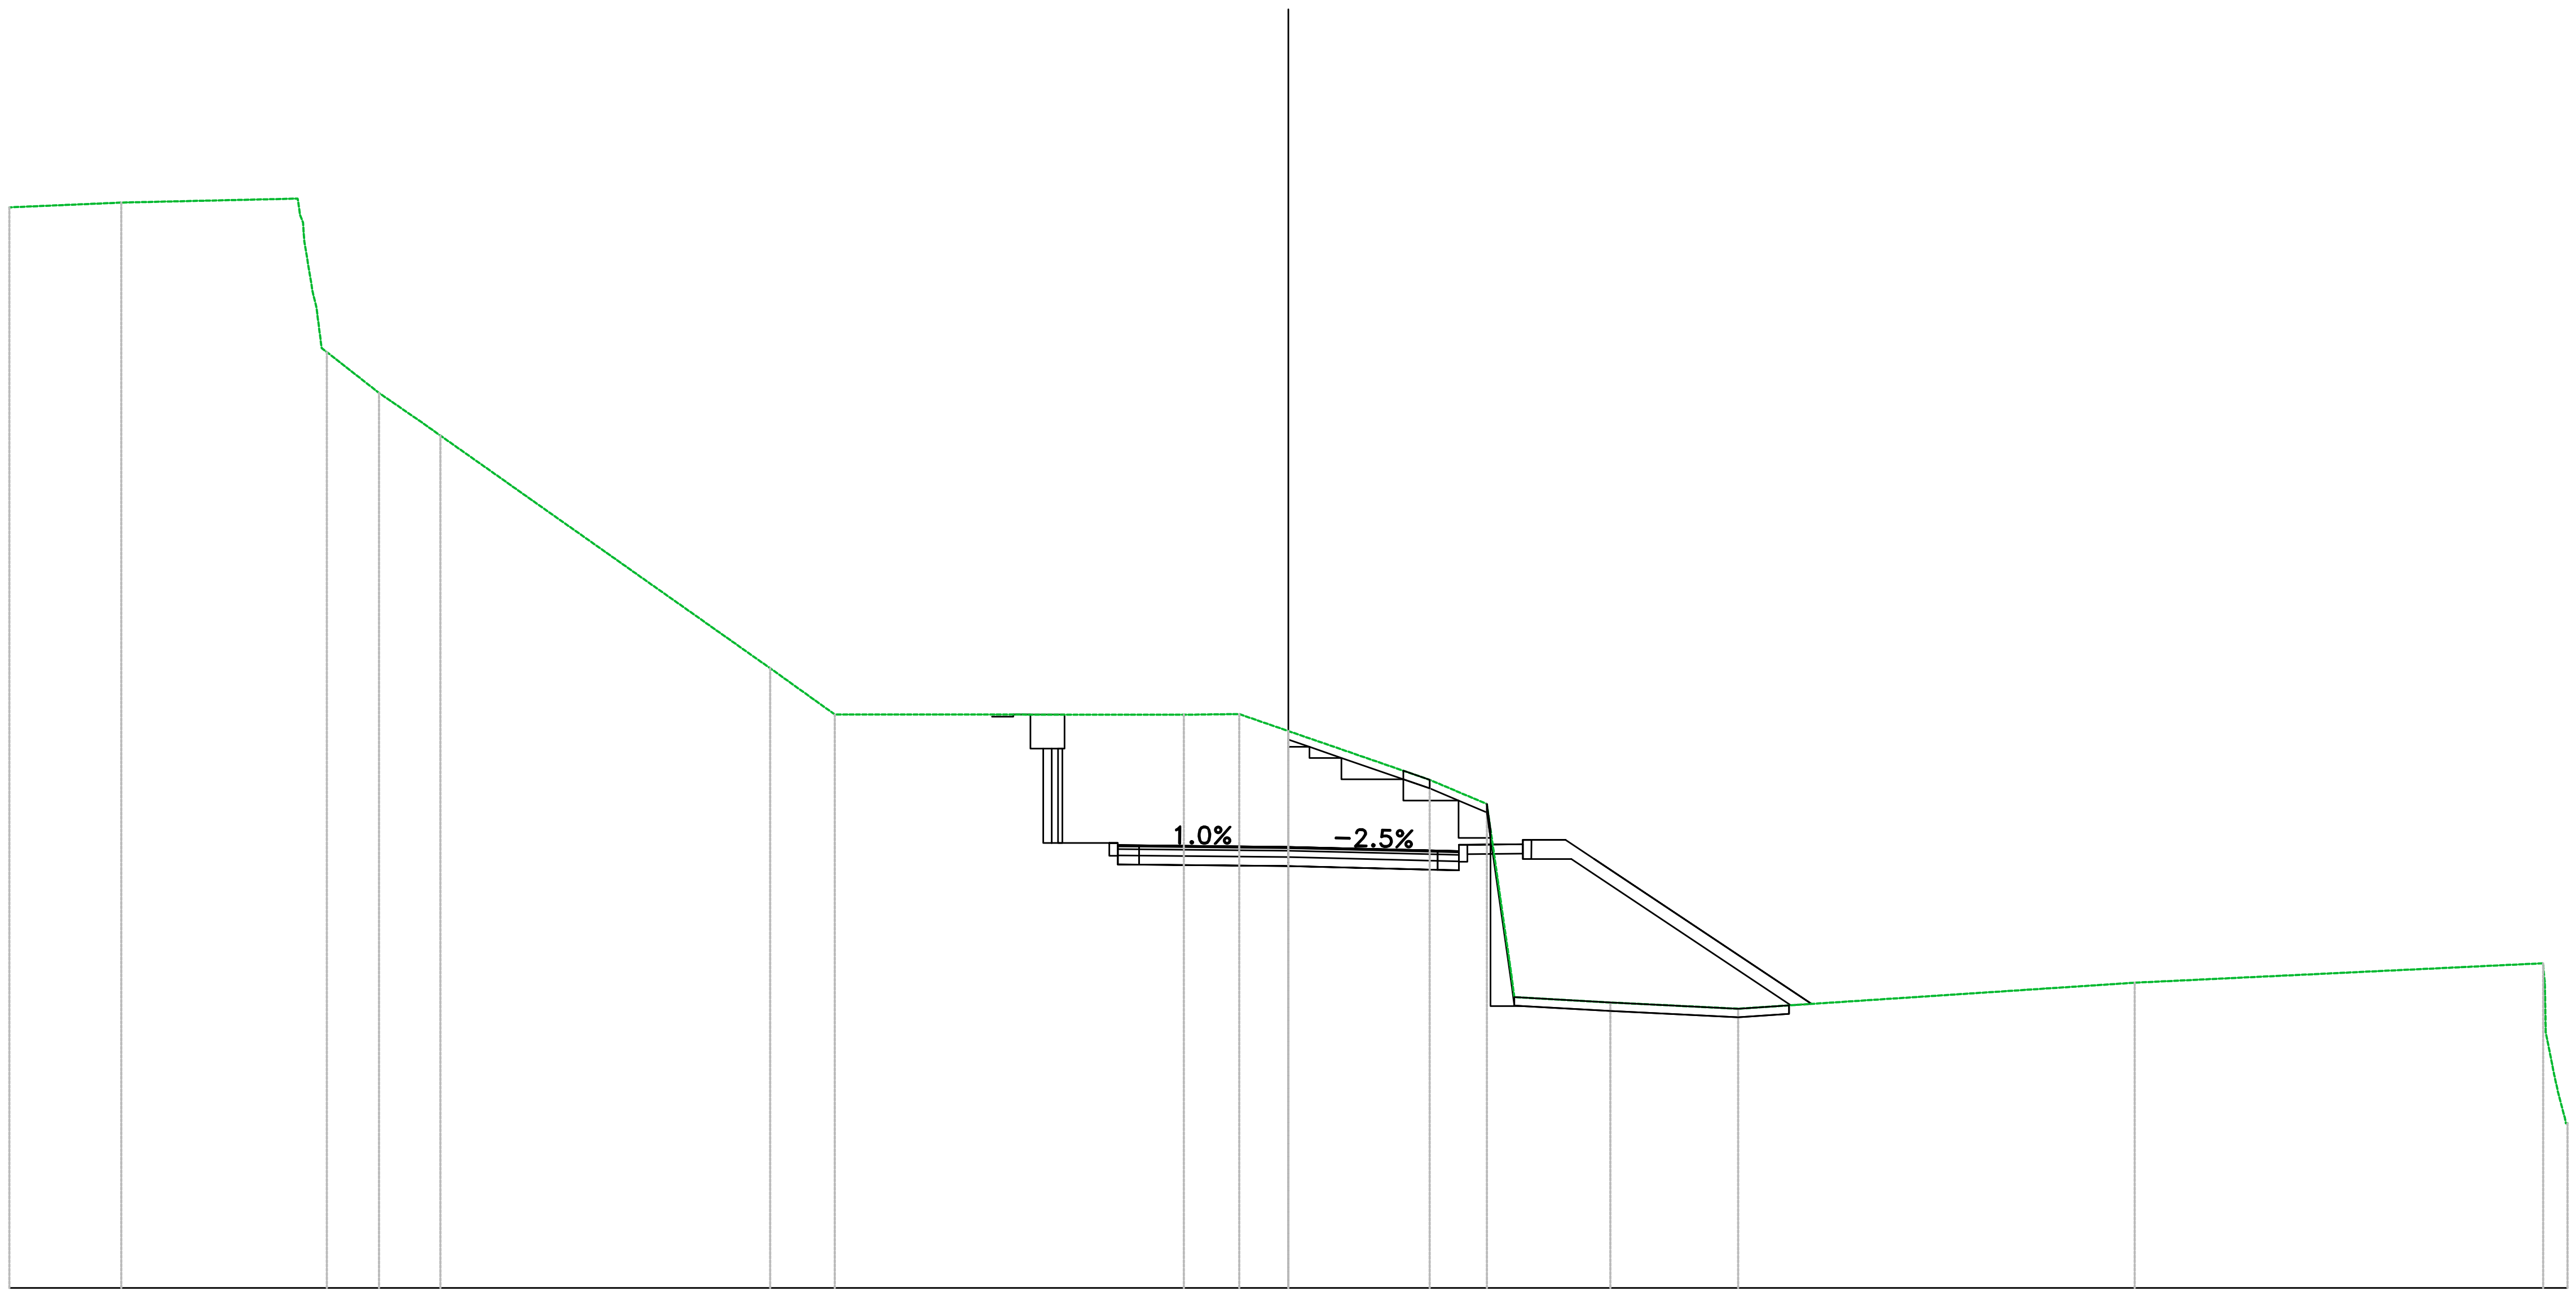

VIA PONTE VECCHIO_S
Sez. PONS_11
Progr.: 0+200.00
Scala : 1:200
Q.Rif. : 10.00

PROGRESSIVE TERRENO	-30.00, -27.37, -23.08, -22.55, -21.33, -20.40, -19.89, -12.16, -10.64, -2.45, -1.15, 0.00, 3.32, 4.66, 5.23, 7.55, 10.55, 19.85, 29.43, [illegible]
PARZIALI TERRENO	2.63, 4.14, [illegible], 1.22, 0.93, 0.51, 7.73, 1.52, 8.19, 1.30, 1.15, 3.32, 1.34, 0.57, 0.07, 2.25, 3.00, 9.30, 9.58, [illegible]
QUOTE TERRENO	35.35, 35.46, 34.56, 31.96, 31.00, 30.38, 30.00, 24.54, 23.46, 23.45, 23.46, 23.07, 21.92, 21.35, 17.37, 16.70, 16.55, 17.16, 17.62, [illegible]
PROGRESSIVE PROGETTO	-6.95, [illegible], -8.45, -4.00, -3.50, 3.50, 4.00, 5.50, 6.50, 7.18, 12.28
PARZIALI PROGETTO	0.25, 0.25, 2.25, 0.50, 3.50, 3.50, 0.50, 1.30, 0.80, 0.68, 5.10
QUOTE PROGETTO	23.40, 23.40, 23.40, 20.39, 20.38, 20.35, 20.26, 20.25, 20.41, 20.51, 20.06, 16.67
QUOTE SOTTOFONDO	21.78, 21.58, 21.35, 21.31, 20.90, 19.94, 19.93, 19.90, 19.81, 19.80, 20.19, 20.06, 16.63, 16.67

Materiali – Progr.0+220.00	
Materiale	**Area (m²)**
Base	1.21
Binder	0.49
Fondazione	1.70
Rilevato	31.55
Scavo	6.87
Scotico	2.92
Terreno vegetale	2.51
Usura	0.24

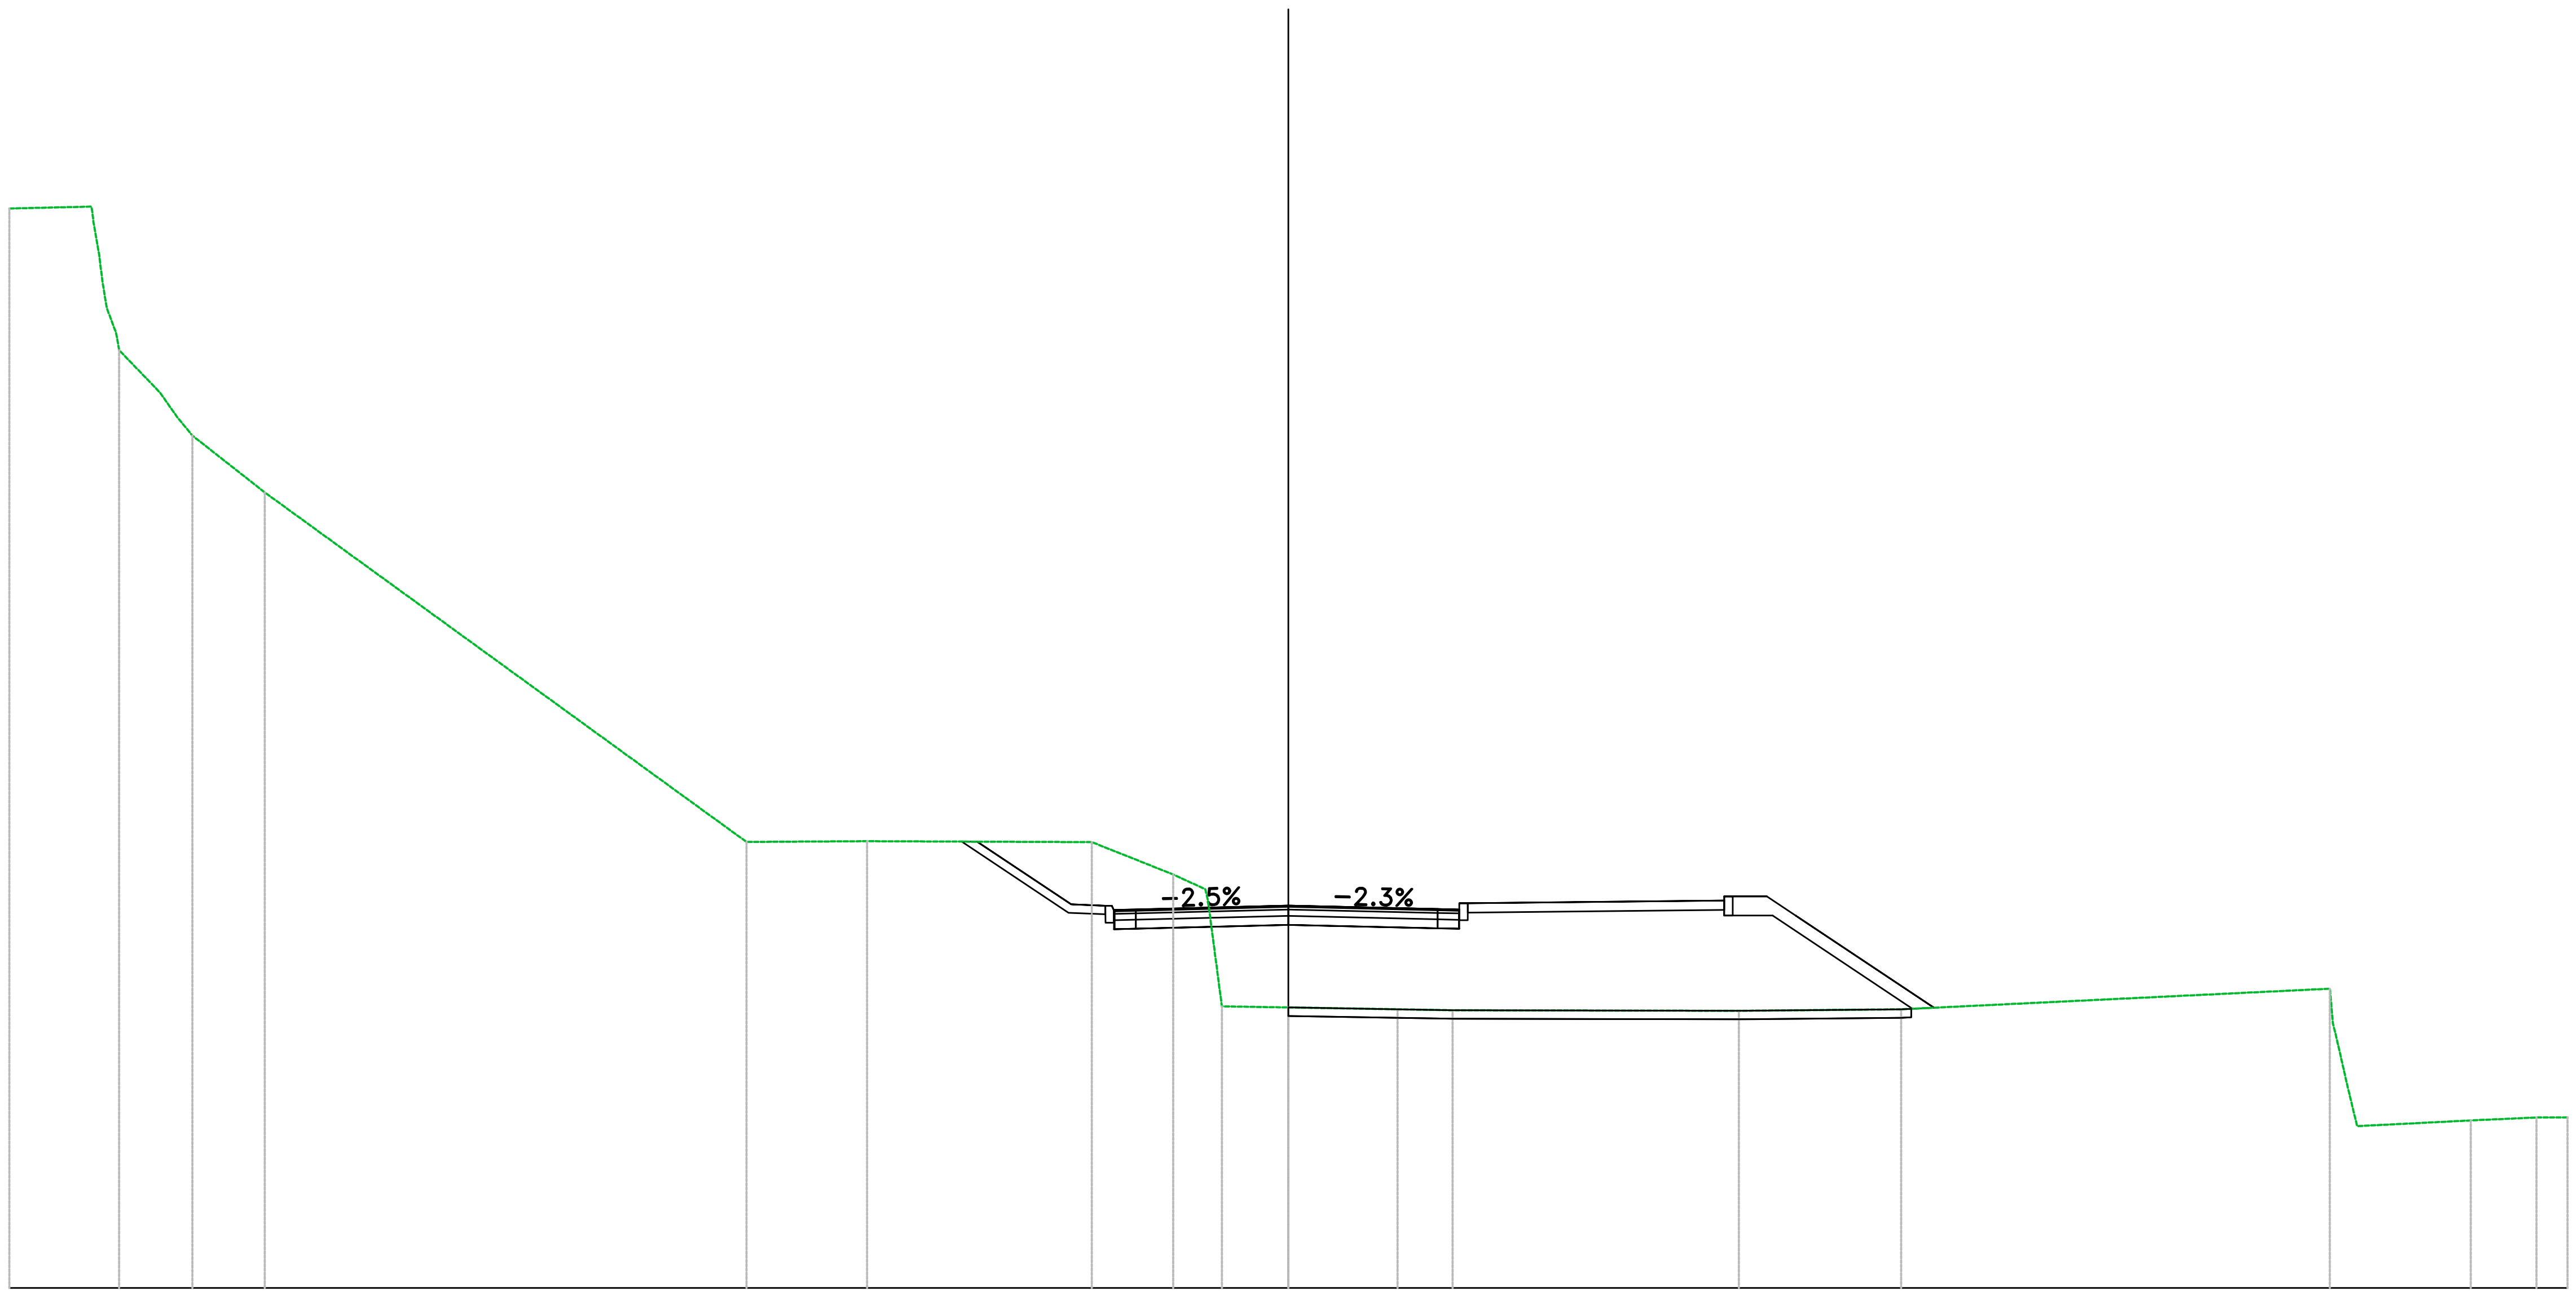


VIA PONTE VECCHIO_S
Sez. PONS_12
Progr.: 0+220.00
Scala : 1:200
Q.Rif. : 10.00

PROGRESSIVE TERRENO	-30.00, -28.02, -27.42, -26.46, -25.71, -24.01, -12.71, -9.88, -4.61, -2.70, -1.56, 0.00, 2.56, 3.85, 10.57, 14.37, 24.43, 25.02, 27.73, 29.28, 30.00
PARZIALI TERRENO	1.92, 0.13, 0.09, 0.22, 0.74, 0.41, 0.35, 1.70, 11.30, 2.83, 5.27, 1.91, 0.76, 0.32, 1.56, 2.56, 1.29, 6.71, 3.81, 10.05, 0.07, 0.14, 0.21, 2.66, 1.54, 0.72
QUOTE TERRENO	35.33, 35.00, 32.00, 31.00, 30.00, 28.66, 20.46, 20.48, 20.46, 19.70, 16.61, 16.58, 16.54, 16.52, 16.50, 16.54, 17.02, 14.00, 13.93, 14.00, 14.00
PROGRESSIVE PROGETTO	-7.66, -7.30, -5.09, -4.08, -3.58, 0.00, 3.50, 4.00, 10.22, 11.22, 11.90, 15.14
PARZIALI PROGETTO	0.24, 2.21, 0.80, 0.50, 3.58, 3.50, 0.50, 6.01, 0.80, 0.67, 3.24
QUOTE PROGETTO	20.56, 20.47, 19.00, 18.87, 18.88, 18.97, 18.89, 18.88, 19.09, 19.19, 18.74, 16.58
QUOTE SOTTOFONDO	20.47, 18.80, 18.42, 18.43, 18.52, 18.44, 18.43, 18.87, 18.74, 16.55, 16.58

Materiali – Progr.0+240.00	
Materiale	**Area (m^2)**
Base	1.24
Binder	0.50
Fondazione	1.74
Rilevato	0.63
Scavo	1.68
Scotico	0.00
Terreno vegetale	0.25
Usura	0.25


VIA PONTE VECCHIO_S
Sez. PONS_13
Progr.: 0+240.00
Scala : 1:200
Q.Rif. : 10.00

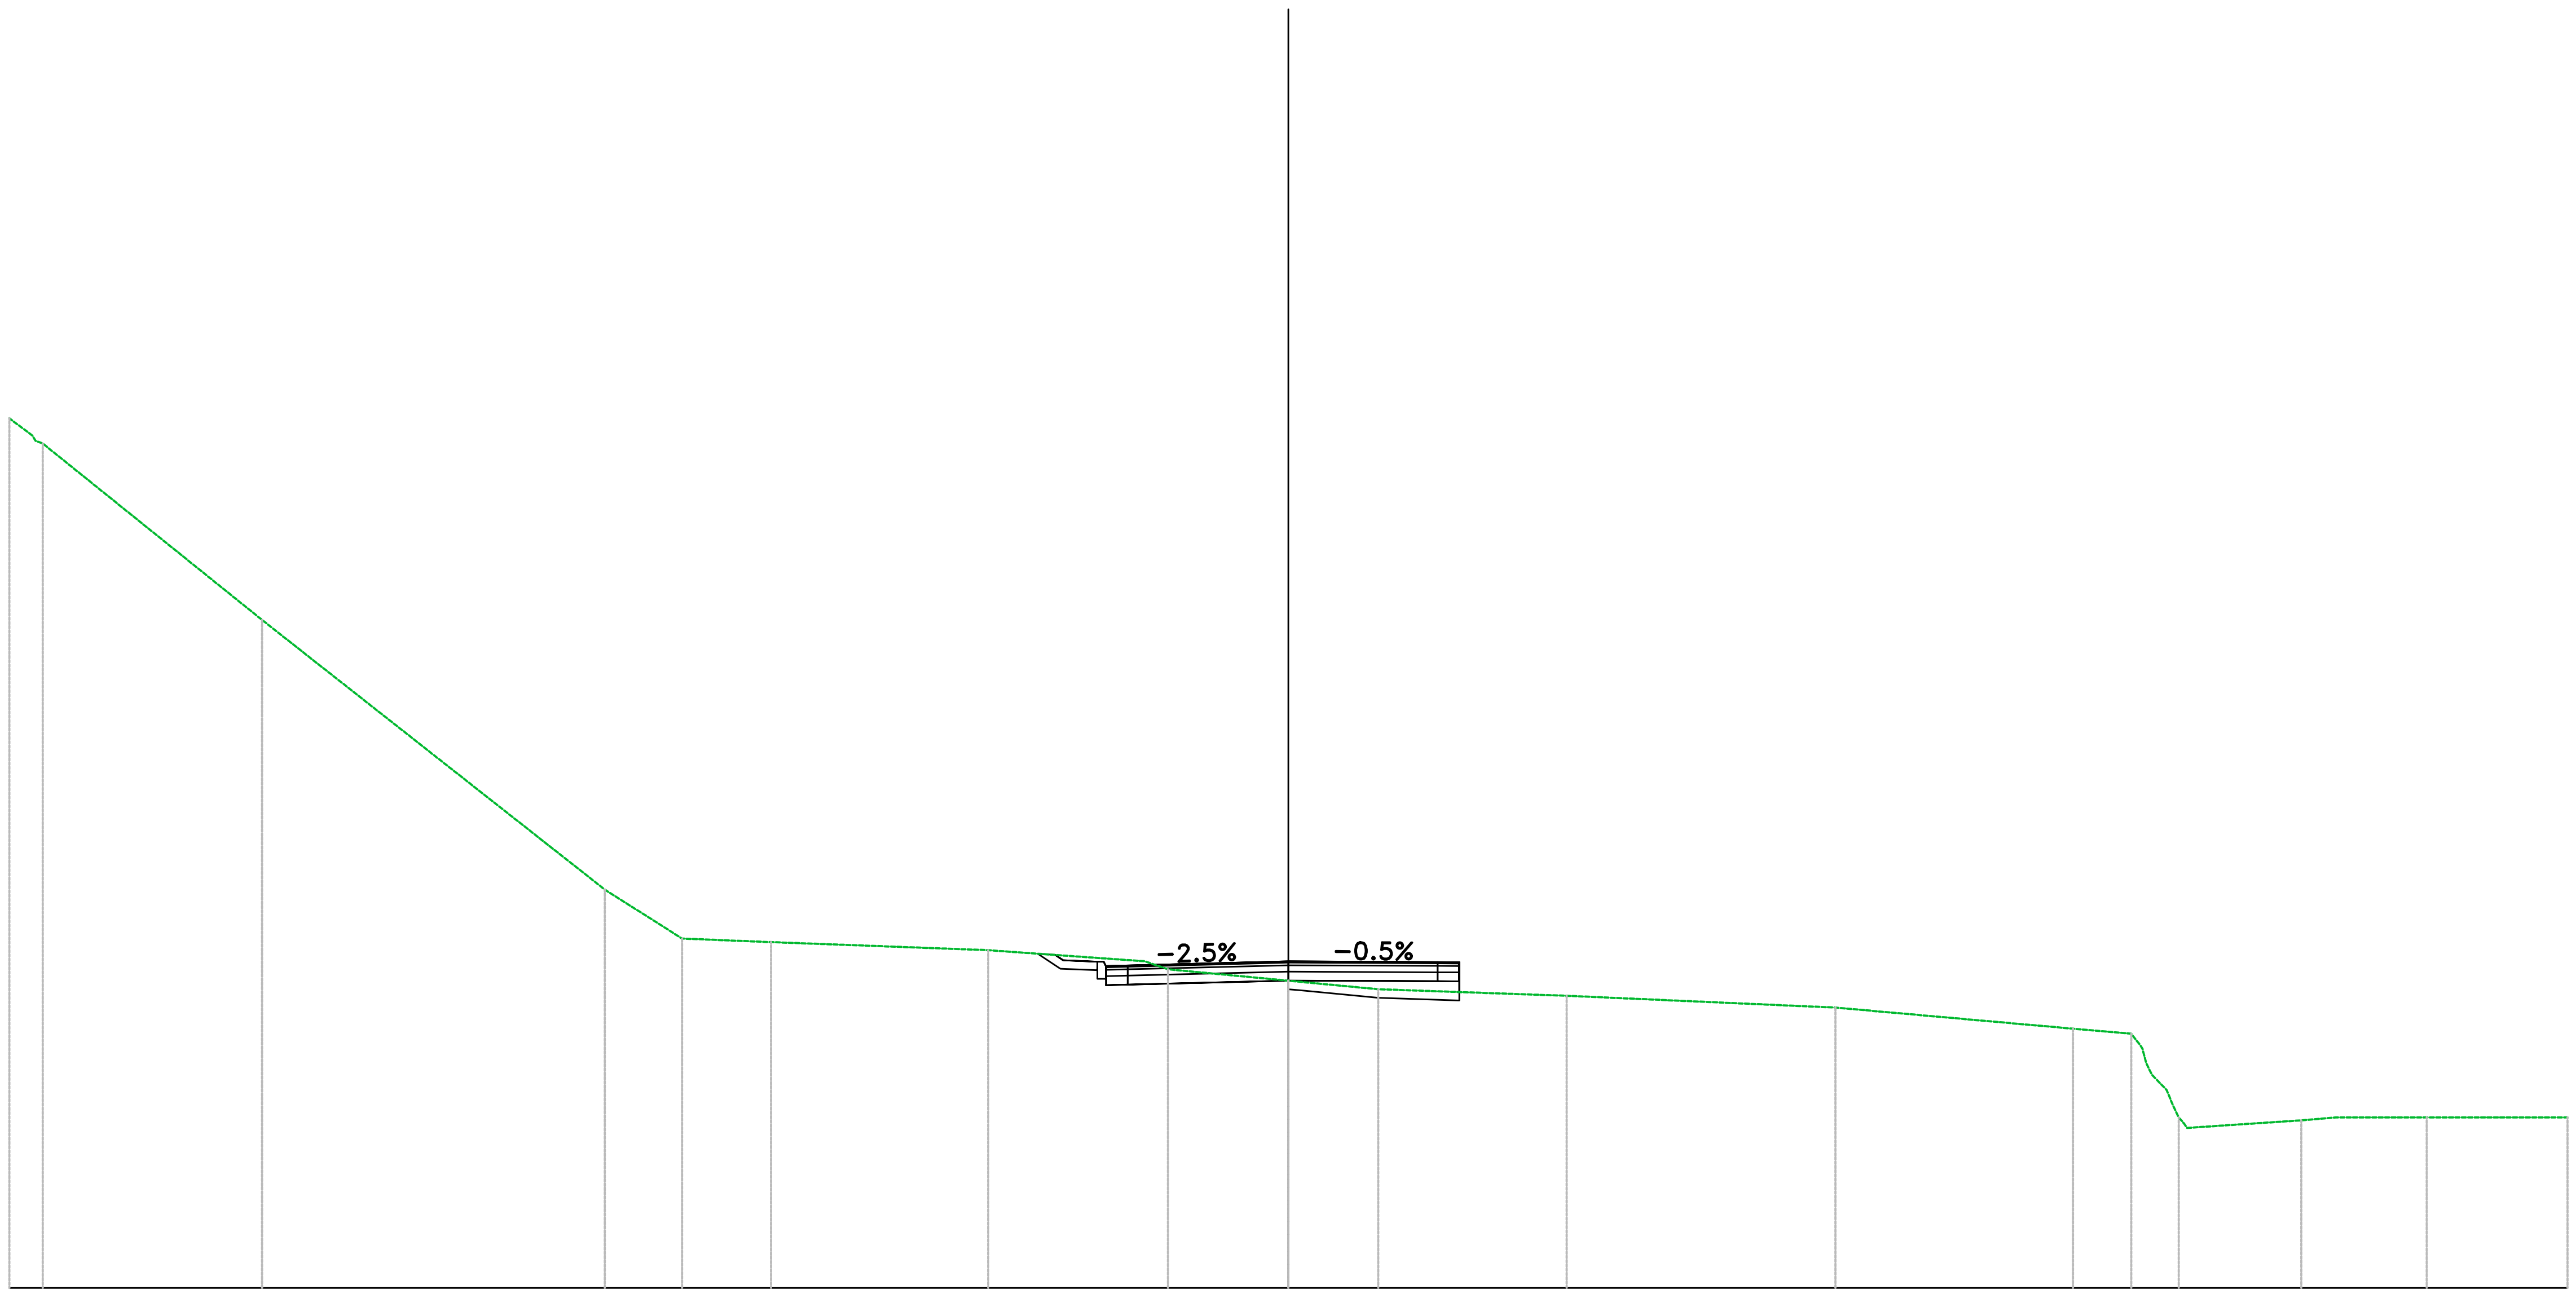

PROGRESSIVE TERRENO	-30.00 -29.21 -24.07 -16.03 -14.22 -12.13 -7.04 -3.37 -2.83 0.00 2.11 6.53 12.83 18.40 19.77 20.60 23.76 24.57 26.70 30.00
PARZIALI TERRENO	0.54 5.15 8.04 1.81 2.09 5.10 3.67 0.54 2.83 2.11 4.42 6.30 5.57 1.37 2.68 0.81 2.13 3.30
QUOTE TERRENO	30.41 29.81 25.67 19.35 18.20 18.11 17.93 17.67 17.48 17.21 17.01 16.86 16.58 16.08 15.97 14.64 13.93 14.00 14.00 14.00
PROGRESSIVE PROGETTO	-5.88 -5.28 -4.27 -3.77 3.50 4.02
PARZIALI PROGETTO	0.40 0.80 0.50 3.77 3.50 0.50
QUOTE PROGETTO	17.83 17.69 17.55 17.57 17.66 17.65 17.64
QUOTE SOTTOFONDO	17.84 17.49 17.10 17.12 17.21 17.20 17.19


Materiali – Progr.0+260.00	
Materiale	**Area (m^2)**
Base	1.27
Binder	0.51
Fondazione	1.78
Rilevato	0.00
Scavo	5.62
Scotico	0.00
Terreno vegetale	0.80
Usura	0.25

VIA PONTE VECCHIO_S
Sez. PONS_14
Progr.: 0+260.00
Scala : 1:200
Q.Rif. : 10.00

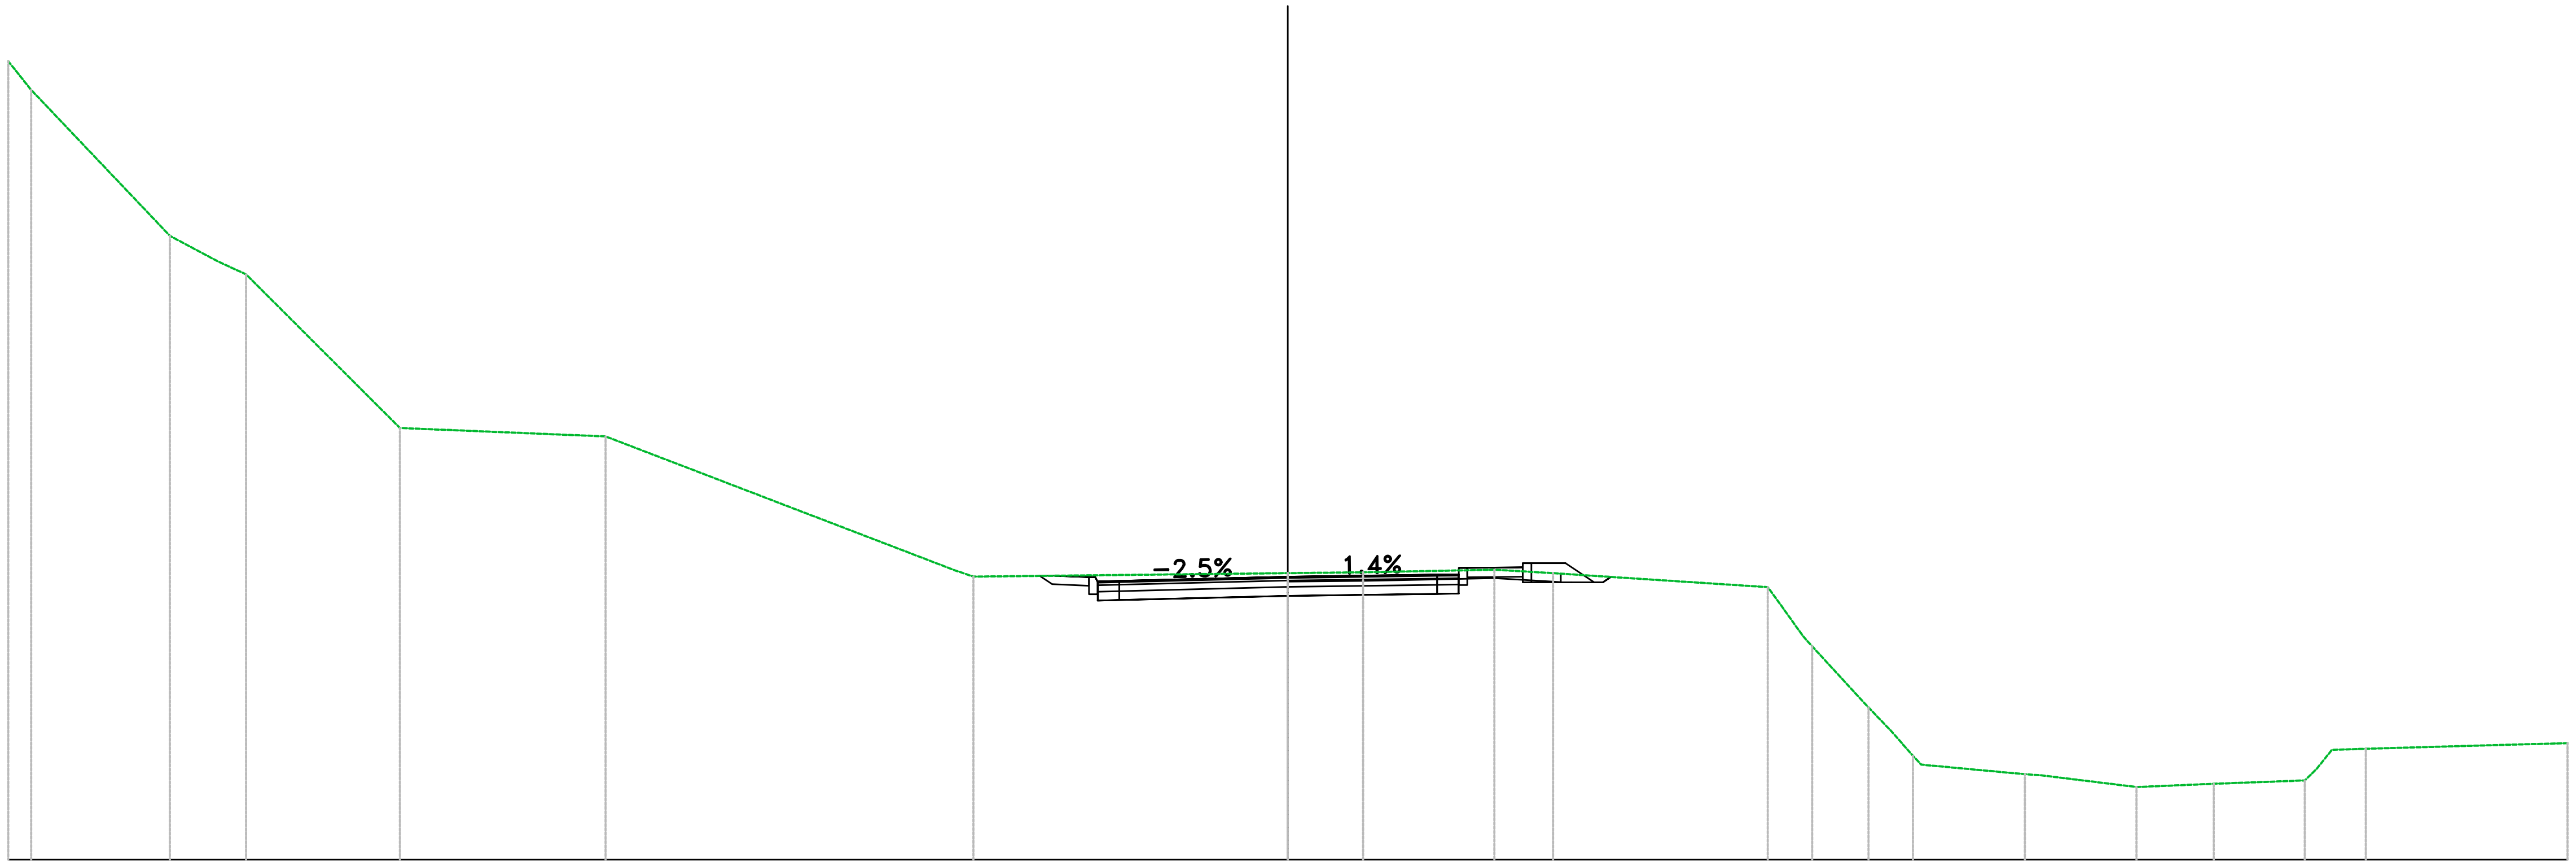

PROGRESSIVE TERRENO	-30.00, -29.46, -26.21, -25.13, -24.42, -20.81, -15.99, -7.37, 0.00, 1.77, 4.84, 6.22, 11.25, 12.07, 13.21, 14.16, 14.85, 17.28, 19.89, 21.71, 23.84, 24.46, 25.27, 30.00
PARZIALI TERRENO	0.52, 3.25, 1.08, 0.71, 3.61, 4.82, 8.18, 7.37, 1.77, 3.08, 1.37, 5.04, 0.54, 0.81, 0.40, 0.54, 0.50, 1.96, 2.23, 1.81, 2.13, 0.33, 0.79, 4.73
QUOTE TERRENO	28.79, 28.03, 24.61, 24.04, 23.71, 20.11, 19.92, 16.63, 16.71, 16.73, 16.79, 16.71, 16.38, 15.25, 14.00, 13.00, 12.22, 12.00, 11.70, 11.78, 11.85, 12.55, 12.60, 12.73
PROGRESSIVE PROGETTO	-5.82, -5.46, -4.45, -3.95, 3.50, 4.00, 5.51, 6.51, 7.19, 7.57
PARZIALI PROGETTO	0.35, 0.80, 0.50, 3.95, 3.50, 0.50, 1.30, 0.80, 0.68
QUOTE PROGETTO	16.64, 16.85, 16.52, 16.53, 16.63, 16.68, 16.68, 16.85, 16.95, 16.50, 16.62
QUOTE SOTTOFONDO	16.65, 16.45, 16.07, 16.08, 16.18, 16.23, 16.23, 16.63, 16.50, 16.50, 16.62

Materiali – Progr.0+280.00	
Materiale	Area (m^2)
Base	1.29
Binder	0.52
Fondazione	1.81
Rilevato	1.84
Scavo	4.91
Scotico	0.00
Terreno vegetale	0.60
Usura	0.26

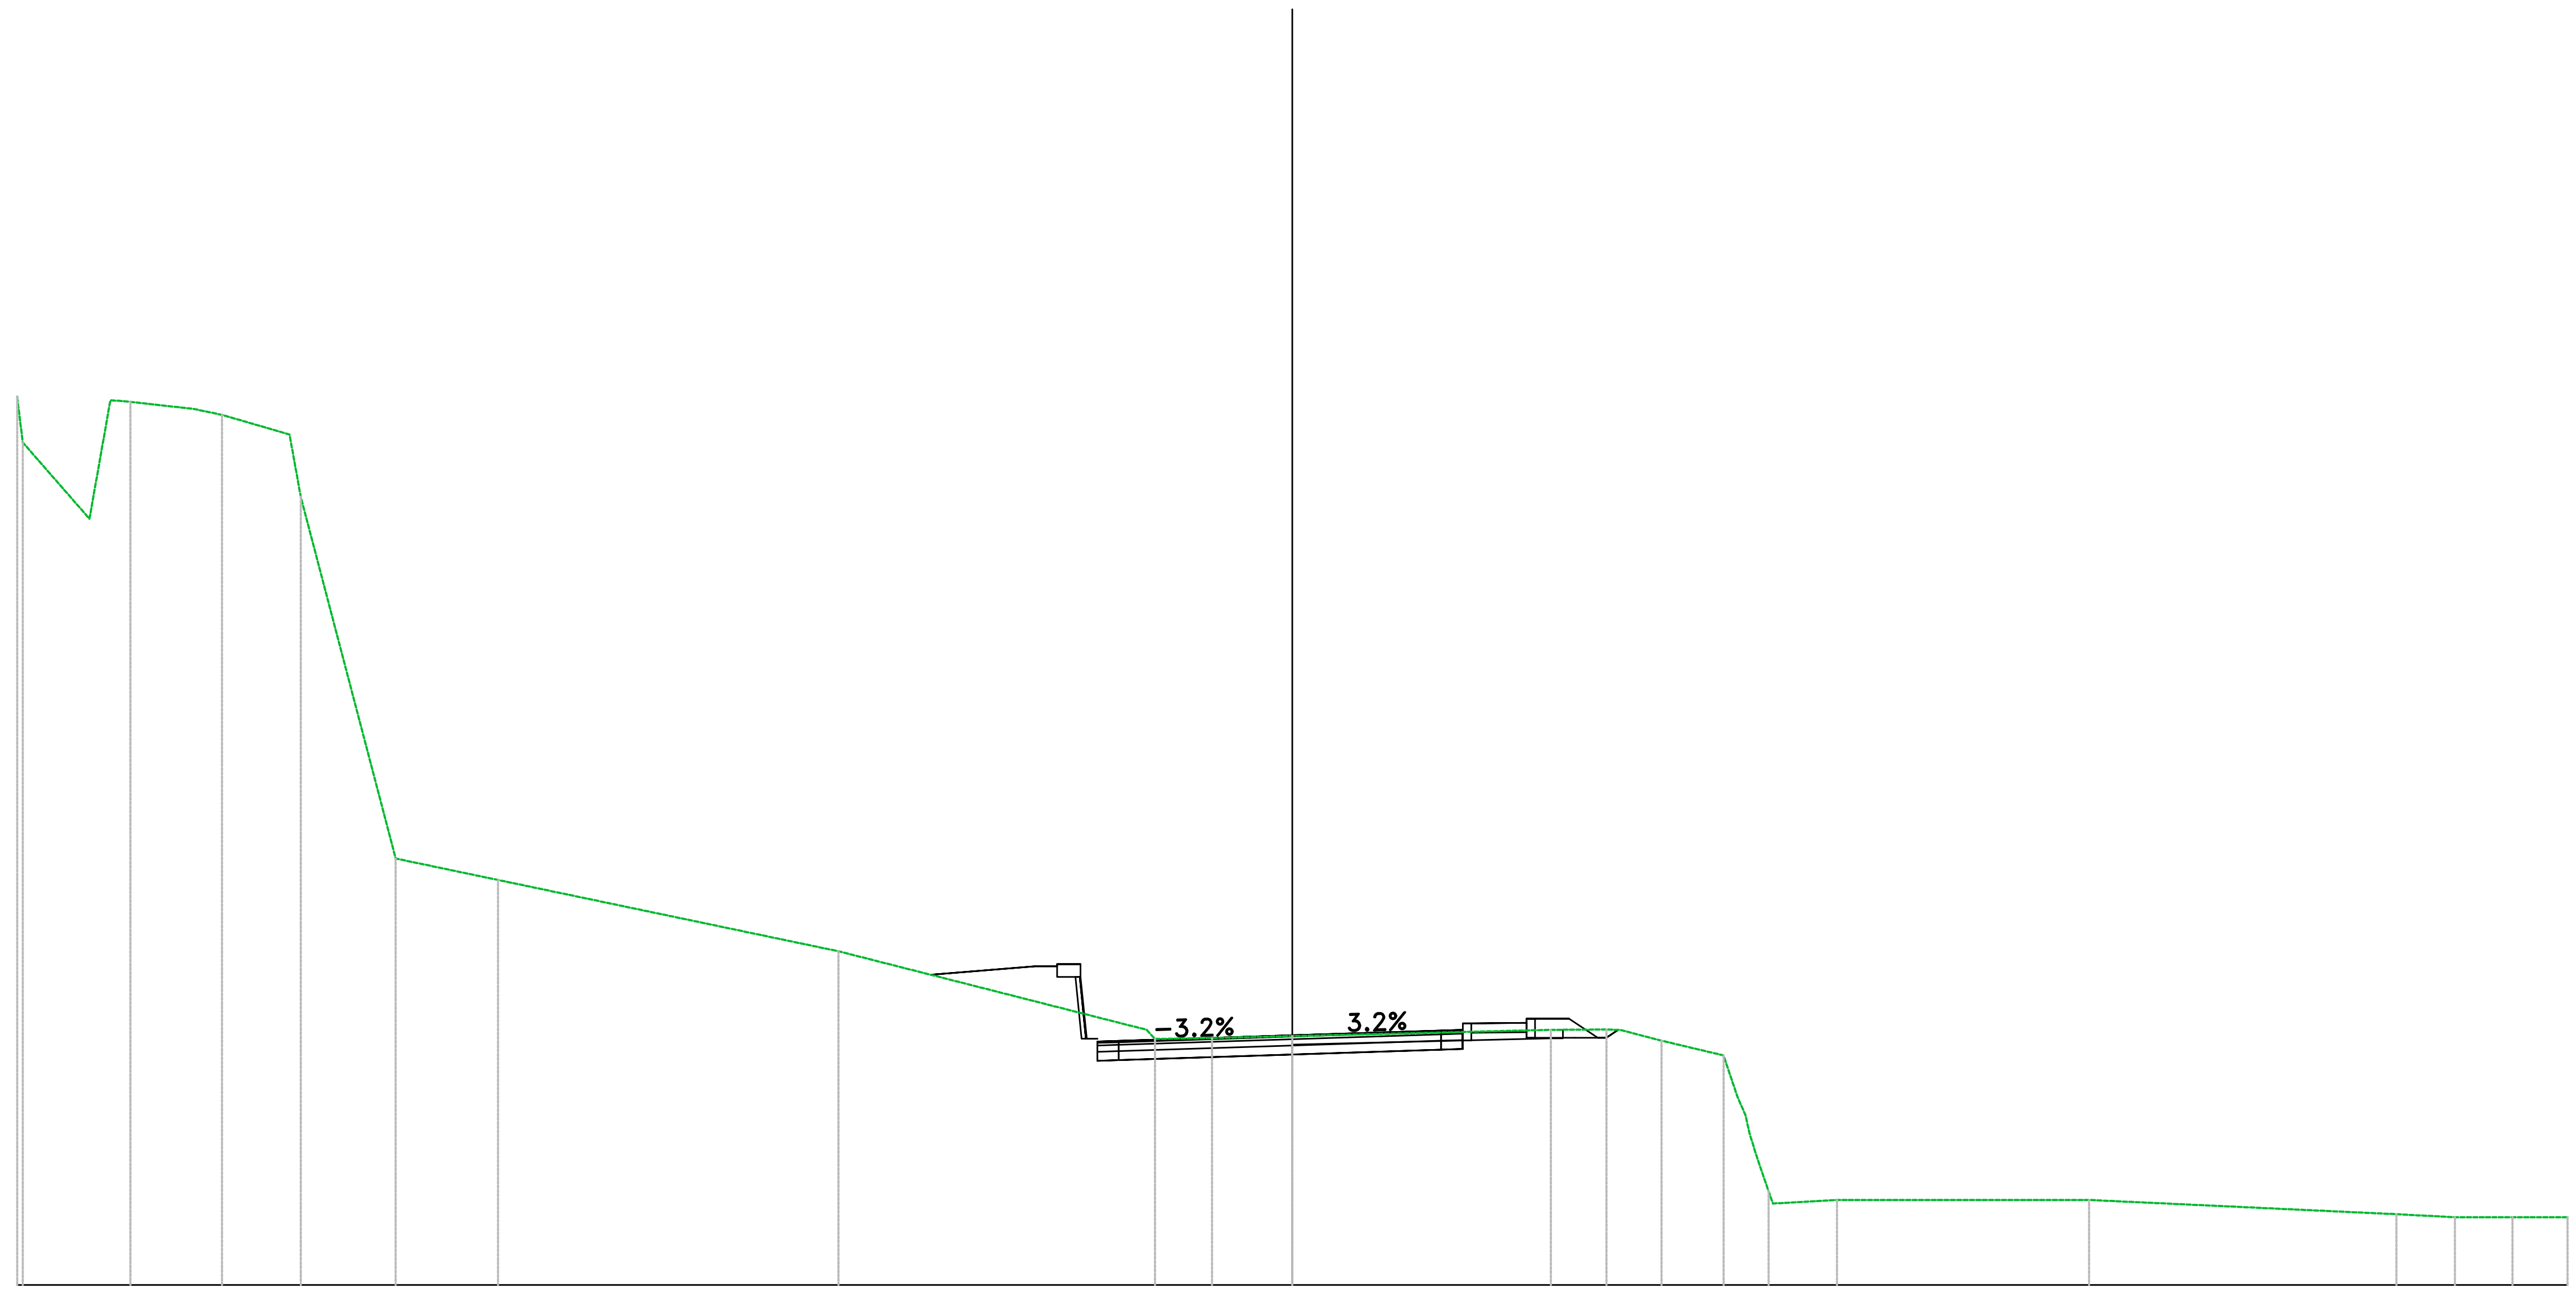


VIA PONTE VECCHIO_S
Sez. PONS_15
Progr.: 0+280.00
Scala : 1:200
Q.Rif. : 10.00

PROGRESSIVE TERRENO	-30.00 -29.87 -28.30 -27.33 -25.84 -25.18 -23.33 -21.09 -18.69 -10.68 -3.23 -1.89 0.00 6.08 7.39 7.89 8.69 10.15 10.66 11.20 12.81 18.74 25.98 27.35 27.89 28.70 30.00
PARZIALI TERRENO	0.13 1.57 0.49 1.49 0.66 1.59 0.26 2.23 2.41 8.01 7.07 1.34 1.89 6.08 1.31 0.79 1.46 0.20 0.17 0.27 1.50 5.84 7.23 1.38 0.53 0.82 1.30
QUOTE TERRENO	30.89 29.87 28.02 30.77 30.60 30.46 28.54 20.03 19.52 17.85 15.79 15.81 15.85 16.00 16.01 15.95 15.75 15.40 14.00 12.20 12.00 12.00 11.66 11.59 11.59 11.59 11.59
PROGRESSIVE PROGETTO	-8.51 -6.06 -5.98 -5.53 -4.84 -4.59 -4.09 3.50 4.00 5.51 6.51 7.19 7.66
PARZIALI PROGETTO	2.46 0.28 0.55 0.50 0.02 0.50 4.09 3.50 0.50 1.30 0.80 0.68 0.28
QUOTE PROGETTO	17.30 17.48 17.49 17.54 15.79 15.72 15.74 15.87 15.98 16.00 16.16 16.26 15.81 16.00
QUOTE SOTTOFONDO	17.30 17.48 17.49 17.24 15.79 15.76 15.29 15.42 15.53 15.55 15.94 15.81 15.81 16.00

Materiali – Progr.0+300.00	
Materiale	**Area (m²)**
Base	1.32
Binder	0.53
Fondazione	1.85
Rilevato	0.97
Scavo	4.79
Scotico	0.00
Terreno vegetale	0.60
Usura	0.26


VIA PONTE VECCHIO_S
Sez. PONS_16
Progr.: 0+300.00
Scala : 1:200
Q.Rif. : 10.00

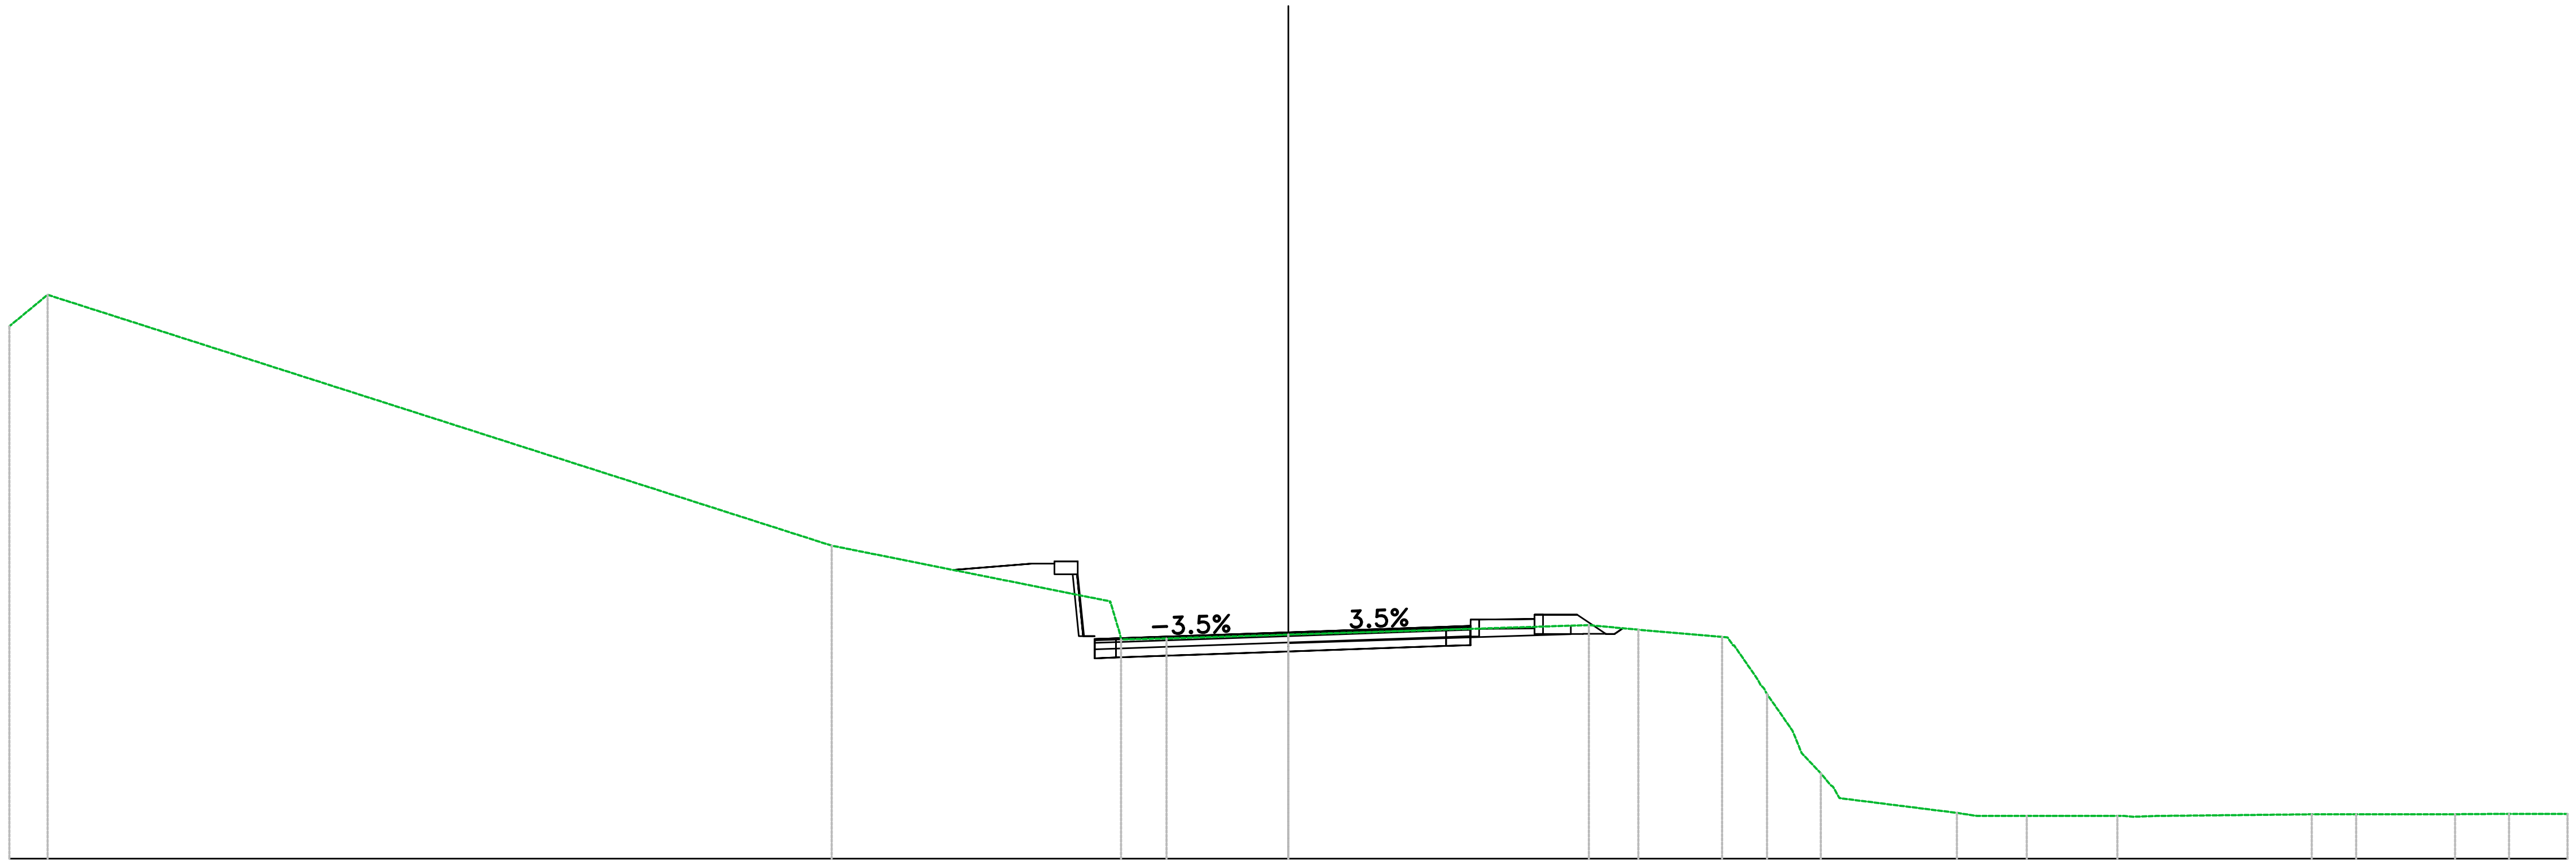

PROGRESSIVE TERRENO	-30.00 -29.10 -10.71 -3.92 -2.86 0.00 7.05 8.21 10.17 11.00 11.82 12.49 15.68 17.32 19.44 20.35 24.00 25.04 27.36 28.63 30.00
PARZIALI TERRENO	0.90 18.39 6.53 0.23 1.07 2.86 7.05 1.16 1.97 0.55 0.60 0.21 0.45 2.76 1.17 2.13 0.53 3.65 1.04 2.32 1.07 1.37
QUOTE TERRENO	22.48 23.23 17.34 15.14 15.16 15.25 15.48 15.37 15.20 14.21 13.00 12.00 11.07 11.00 11.00 11.00 11.04 11.04 11.04 11.05 11.05
PROGRESSIVE PROGETTO	-7.86 -6.91 -6.74 -6.49 -4.79 -4.54 -4.04 3.70 4.26 5.77 6.77 7.45 7.85
PARZIALI PROGETTO	1.85 0.28 0.15 0.50 0.02 0.50 4.04 3.70 0.56 1.30 0.80 0.68
QUOTE PROGETTO	16.77 16.82 16.92 16.97 15.22 15.15 15.17 15.31 15.44 15.46 15.62 15.72 15.27 15.40
QUOTE SOTTOFONDO	16.77 16.82 16.92 16.87 15.52 14.70 14.72 14.86 14.99 15.01 15.40 15.27 15.27 15.40

Materiali – Progr.0+320.00	
Materiale	**Area (m^2)**
Base	1.44
Binder	0.58
Fondazione	2.02
Rilevato	0.03
Scavo	4.50
Scotico	0.01
Terreno vegetale	0.60
Usura	0.29

VIA PONTE VECCHIO_S
Sez. PONS_17
Progr.: 0+320.00
Scala : 1:200
Q.Rif. : 10.00

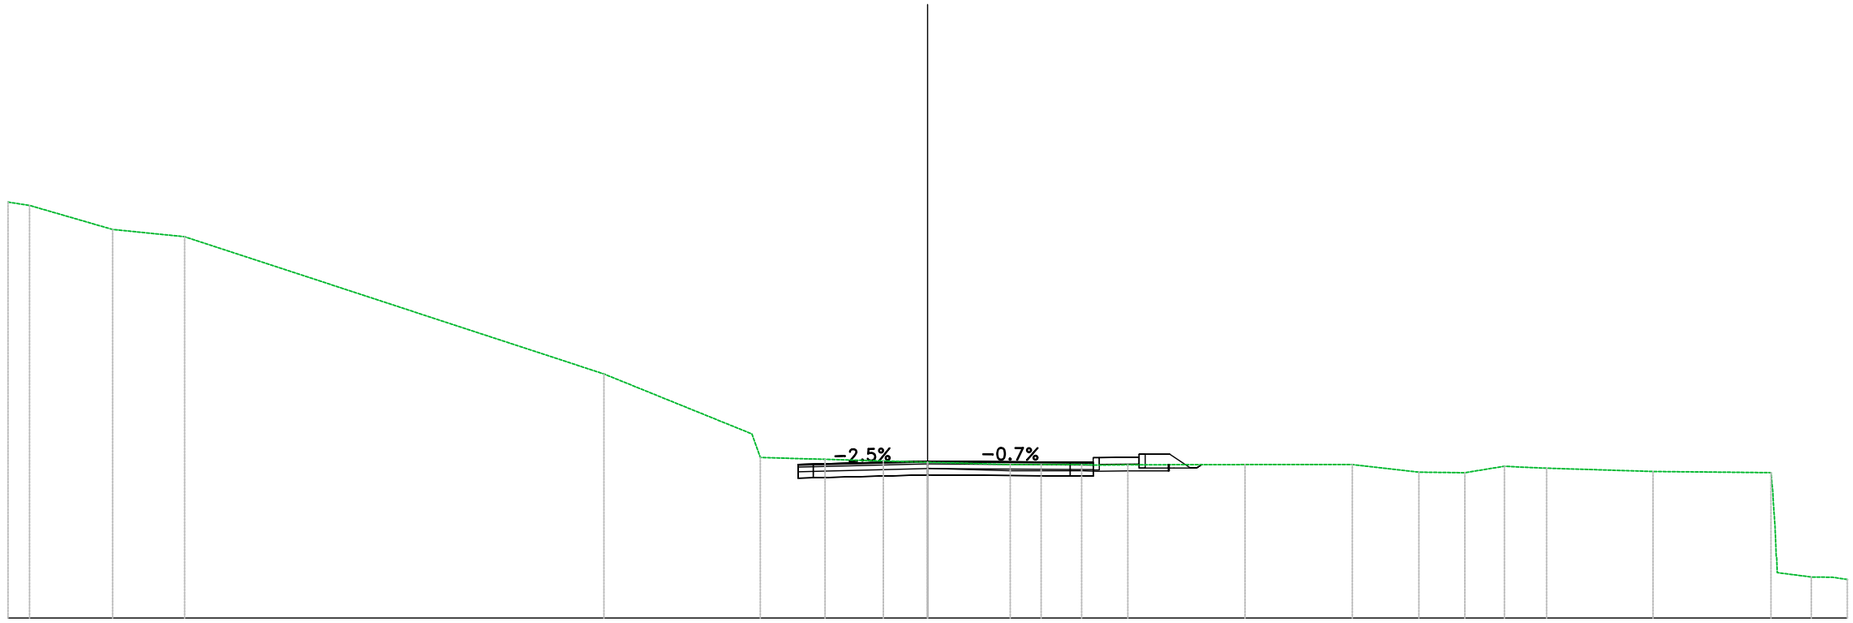


PROGRESSIVE TERRENO	-30.00	-29.29	-26.59	-24.24	-10.56	-5.46	-4.04	-3.34	-1.45	0.00	2.69	3.70	5.02	6.53	10.35	10.94	13.85	16.03	17.53	18.82	19.36	20.19	23.66	27.51	28.83	29.52	30.00
PARZIALI TERRENO		0.71	2.71	2.35	13.68	4.83	0.25	1.42	0.70	1.90	1.45	2.69	1.01	1.32	1.01	3.82	0.58	2.53	2.17	1.50	1.29	0.54	0.84	3.47	3.85	0.06	1.11	0.69	0.32
QUOTE TERRENO	23.56	23.45	22.67	22.43	17.95	15.23	15.19	15.17	15.12	15.08	15.00	15.00	15.00	14.99	15.00	15.00	15.00	14.75	14.74	14.95	14.92	14.88	14.78	14.74	11.33	11.33	11.25
PROGRESSIVE PROGETTO						-4.23	-3.73			0.00			4.65	5.40	6.90	7.90	8.58	8.94									
PARZIALI PROGETTO						0.50		3.73		4.65			0.75		1.30	0.80	0.68										
QUOTE PROGETTO						15.01	15.02			15.11			15.08	15.07	15.24	15.34	15.00	15.00									
QUOTE SOTTOFONDO						14.56	14.57			14.66			14.63	14.62	15.02	14.89	15.00	15.00									


VIA PONTE VECCHIO NORD

VIA PONTE VECCHIO_N
Sez. PONN_02
Progr.: 0+024.00
Scala : 1:200
Q.Rif. : 10.00

QUOTE SOTTOFONDO	QUOTE PROGETTO	PARZIALI PROGETTO	PROGRESSIVE PROGETTO	QUOTE TERRENO	PARZIALI TERRENO	PROGRESSIVE TERRENO
				29.03		-30.00
					15.28	
28.93						
28.60						
28.30						
27.83						
27.47						
27.11						
26.81				29.01		-14.49
26.39					3.21	
25.98						
25.93				29.05		-11.01
25.89						
25.36	25.90		-8.62		3.13	
25.38	25.91	0.52	-9.27			
25.42	25.93	0.41	-8.52			
25.44	25.97		-7.39	29.06	0.01	-7.38
25.45	25.99	0.36	-6.50	28.48	0.58	-6.79
25.48	26.00	0.52	-5.75	28.21	1.13	-5.66
25.51	26.03	0.49	-4.57			
25.49	26.04	0.53	-3.76		5.66	
25.50	26.05	0.59	-2.63			
25.51	26.06	0.53	-1.85			
25.51	26.06	0.44	-0.83			
25.51	26.06	0.52		25.03		0.00
25.50	26.05	0.39	0.93			
25.48	26.03	0.58	2.28			
25.46	26.01	0.65	3.68		8.43	
25.45	26.00	0.66	4.46			
25.41	25.96	0.68	5.28			
25.39	25.94	0.63	6.59			
25.36	25.91	0.67	7.39			
25.33	25.88	0.38	8.24	20.28	1.14	8.43
25.29	25.84	0.60	9.27	19.96	1.20	9.57
25.27	25.82	0.48	10.20	19.77		10.77
25.27		0.37	10.77		3.80	
25.26		0.41				
25.27		0.47		18.15		14.58
24.81		0.59			2.78	
24.38		0.43				
24.09				18.37	0.54	17.36
23.79				18.37	0.70	17.89
23.46				18.39	0.66	18.59
23.11				18.41		19.25
22.78					1.86	
22.40				18.64		21.11
22.02						
21.66						
21.31					5.55	
20.84						
21.11						
				22.15		26.66
					1.21	
				23.00		27.87
					1.35	
				24.00		29.42
				24.43	0.58	30.00

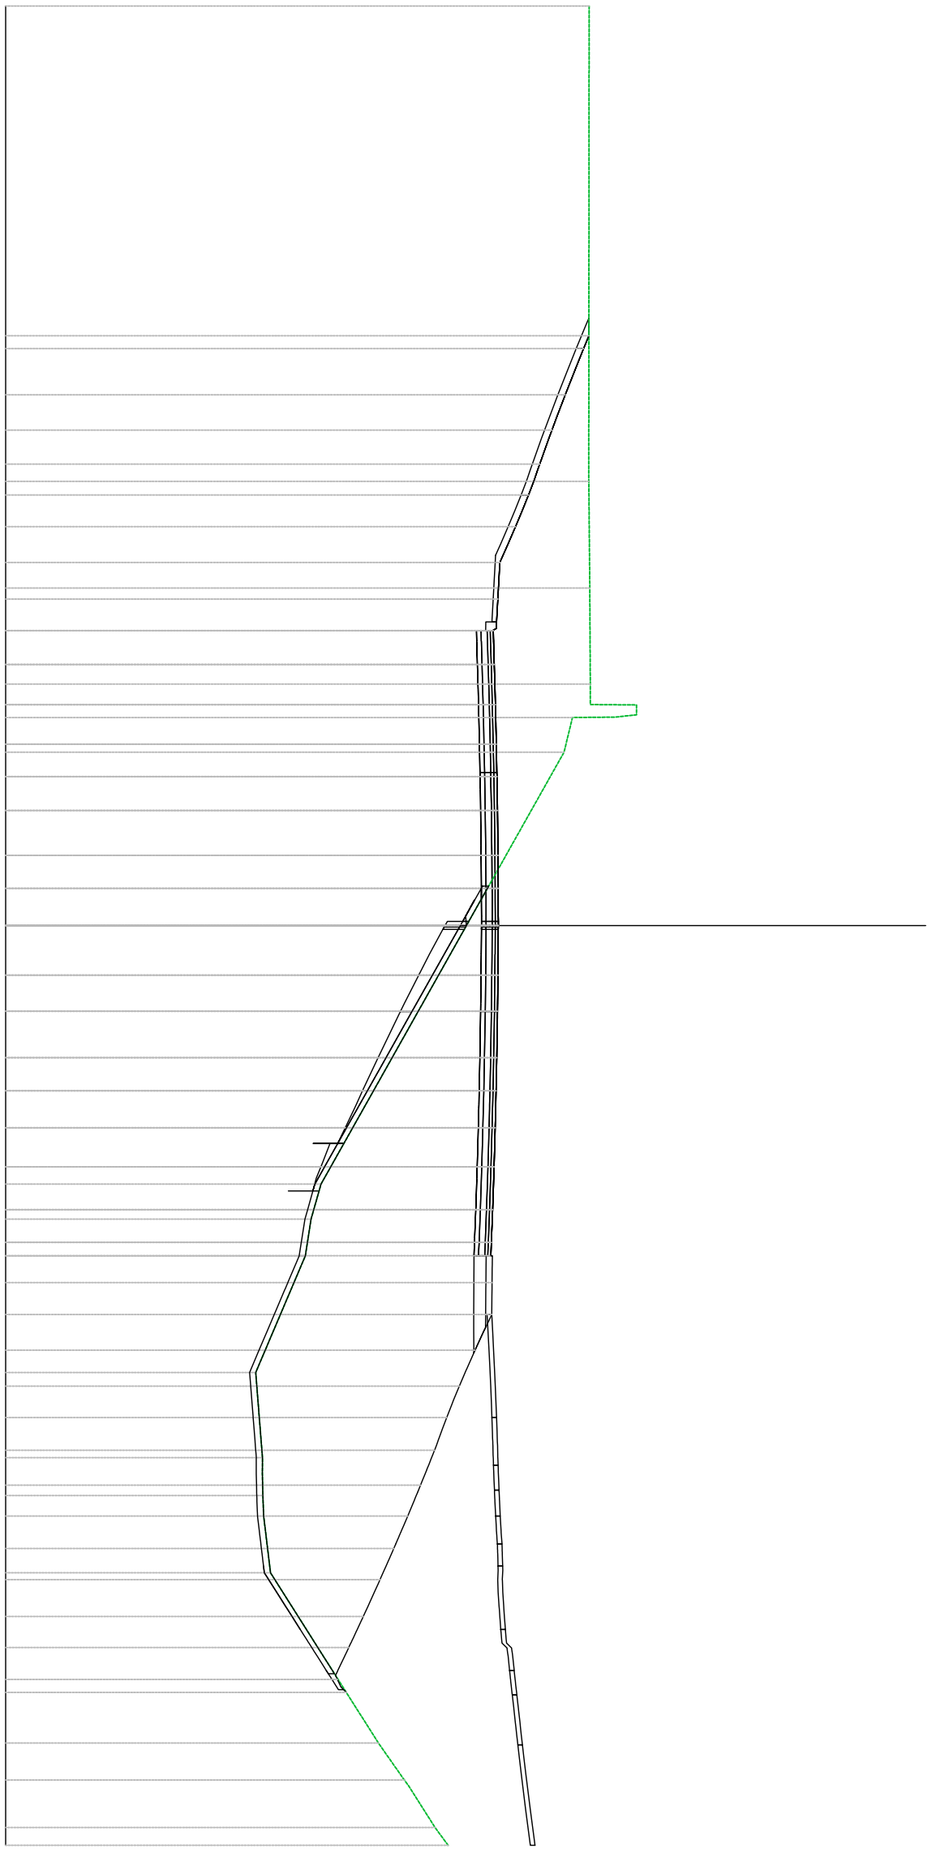

Materiali — Progr.0+040.00	
Materiale	**Area (m^2)**
Base	1.98
Binder	0.99
Fondazione	1.48
Gradonatura	0.00
Rilevato	0.00
Scavo	52.04
Scotico	0.00
Terreno vegetale	3.41
Usura	0.99

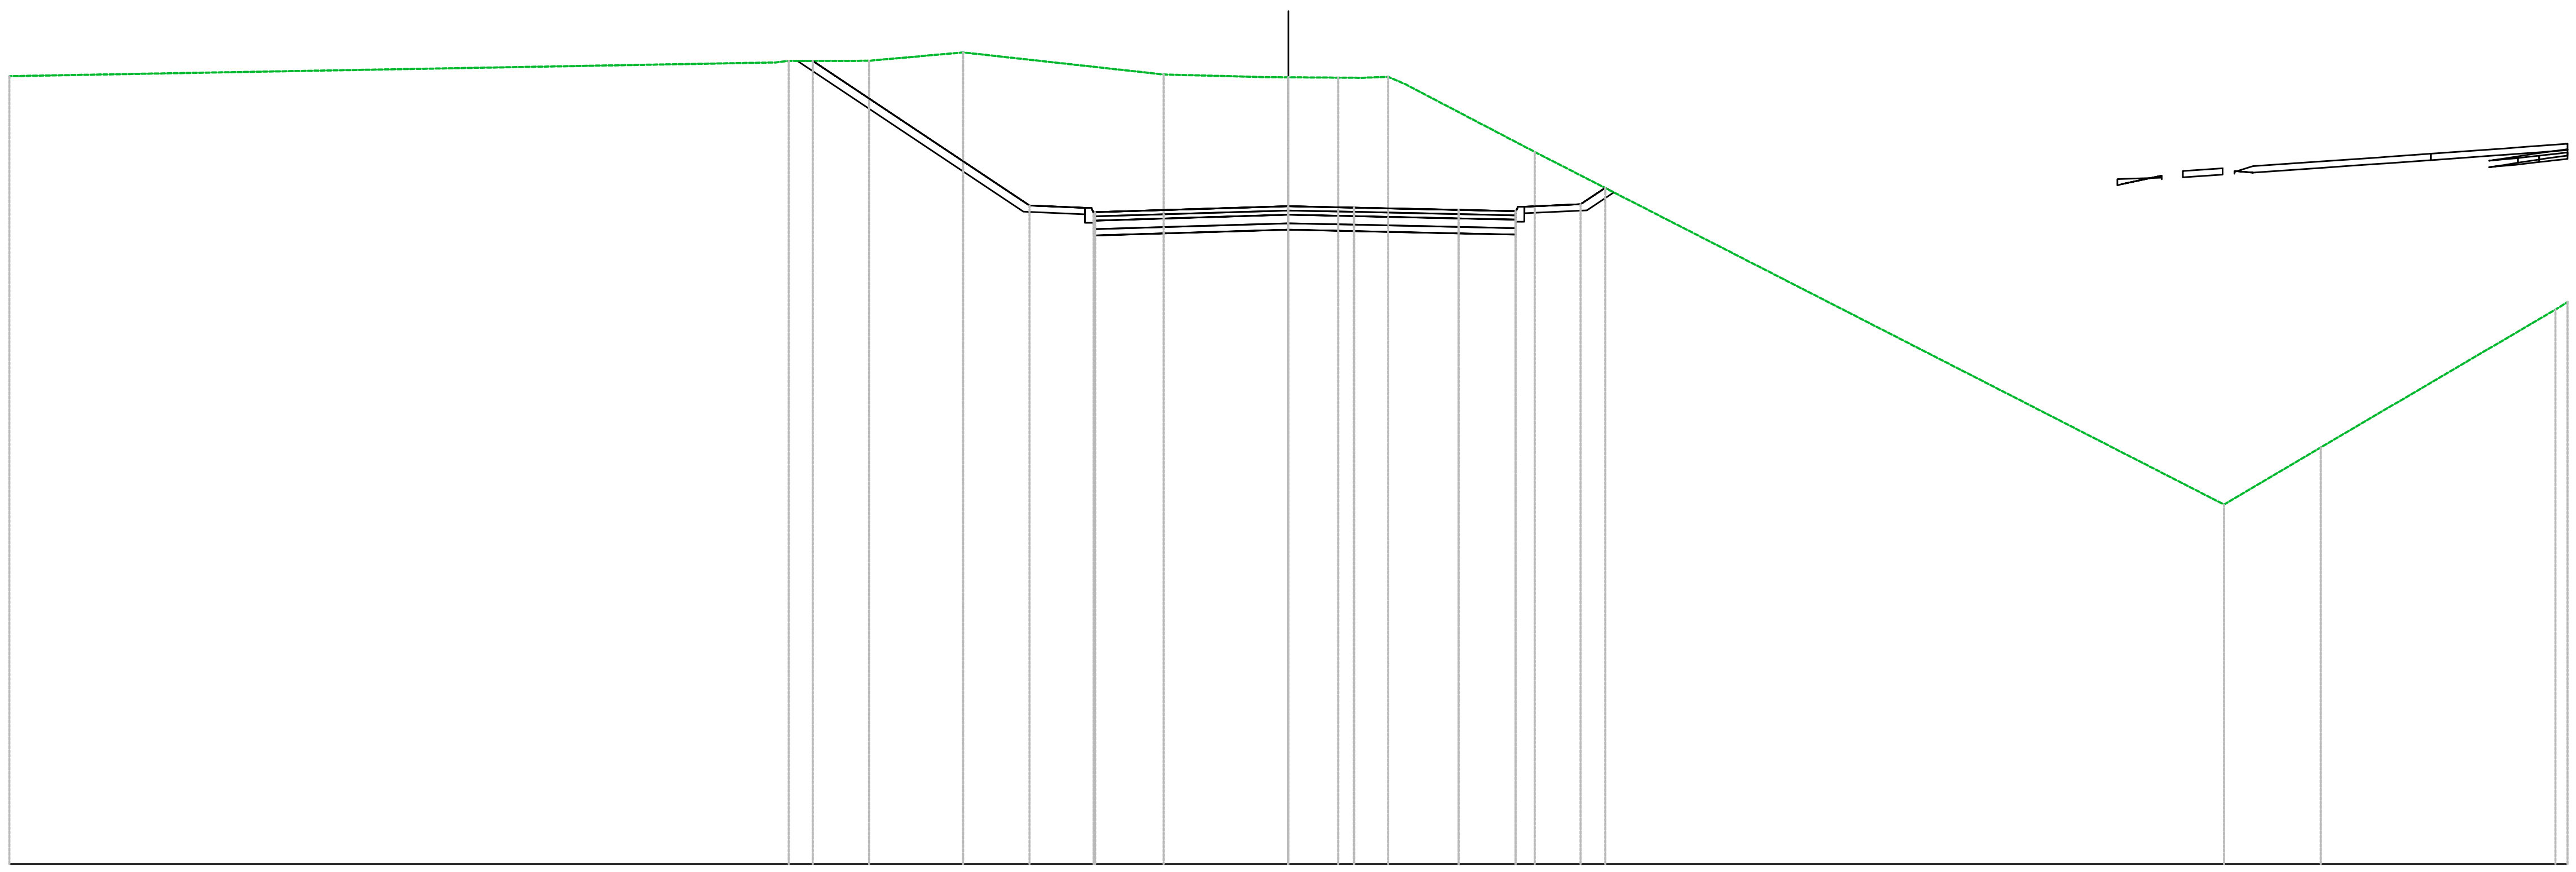


VIA PONTE VECCHIO_N
Sez. PONN_03
Progr.: 0+040.00
Scala : 1:200
Q.Rif. : 10.00

PROGRESSIVE TERRENO	-30.00, -11.72, -10.41, -9.84, -7.63, -2.93, -0.54, 0.00, 1.17, 1.71, 2.34, 5.78, 21.95, 24.22, 29.72, 30.00
PARZIALI TERRENO	17.97, 1.29, 2.21, 4.70, 2.39, 0.54, 1.17, 0.55, 0.63, 3.03, 16.17, 2.27, 5.50
QUOTE TERRENO	28.47, 28.83, 28.83, 28.84, 29.03, 28.51, 28.45, 28.45, 28.44, 28.44, 28.46, 26.70, 18.43, 19.77, 23.09, 23.17
PROGRESSIVE PROGETTO	-4.57, -4.54, 0.73, 1.54, 3.99, 4.69, 5.33
PARZIALI PROGETTO	4.54, 0.73, 0.81, 2.45, 0.70, 0.50
QUOTE PROGETTO	25.29, 25.42, 25.41, 25.39, 25.34, 25.32, 25.31
QUOTE SOTTOFONDO	28.83, 25.61, 25.30, 25.24, 24.74, 24.87, 24.86, 24.84, 24.79, 24.77, 24.76, 25.29, 25.33, 25.73, 25.75


Materiali – Progr.0+060.00	
Materiale	**Area (m²)**
Base	1.35
Binder	0.54
Fondazione	2.51
Gradonatura	0.00
Rilevato	7.75
Scavo	13.03
Scotico	1.44
Terreno vegetale	4.68
Usura	0.27

VIA PONTE VECCHIO_N
Sez. PONN_04
Progr.: 0+060.00
Scala : 1:200
Q.Rif. : 10.00

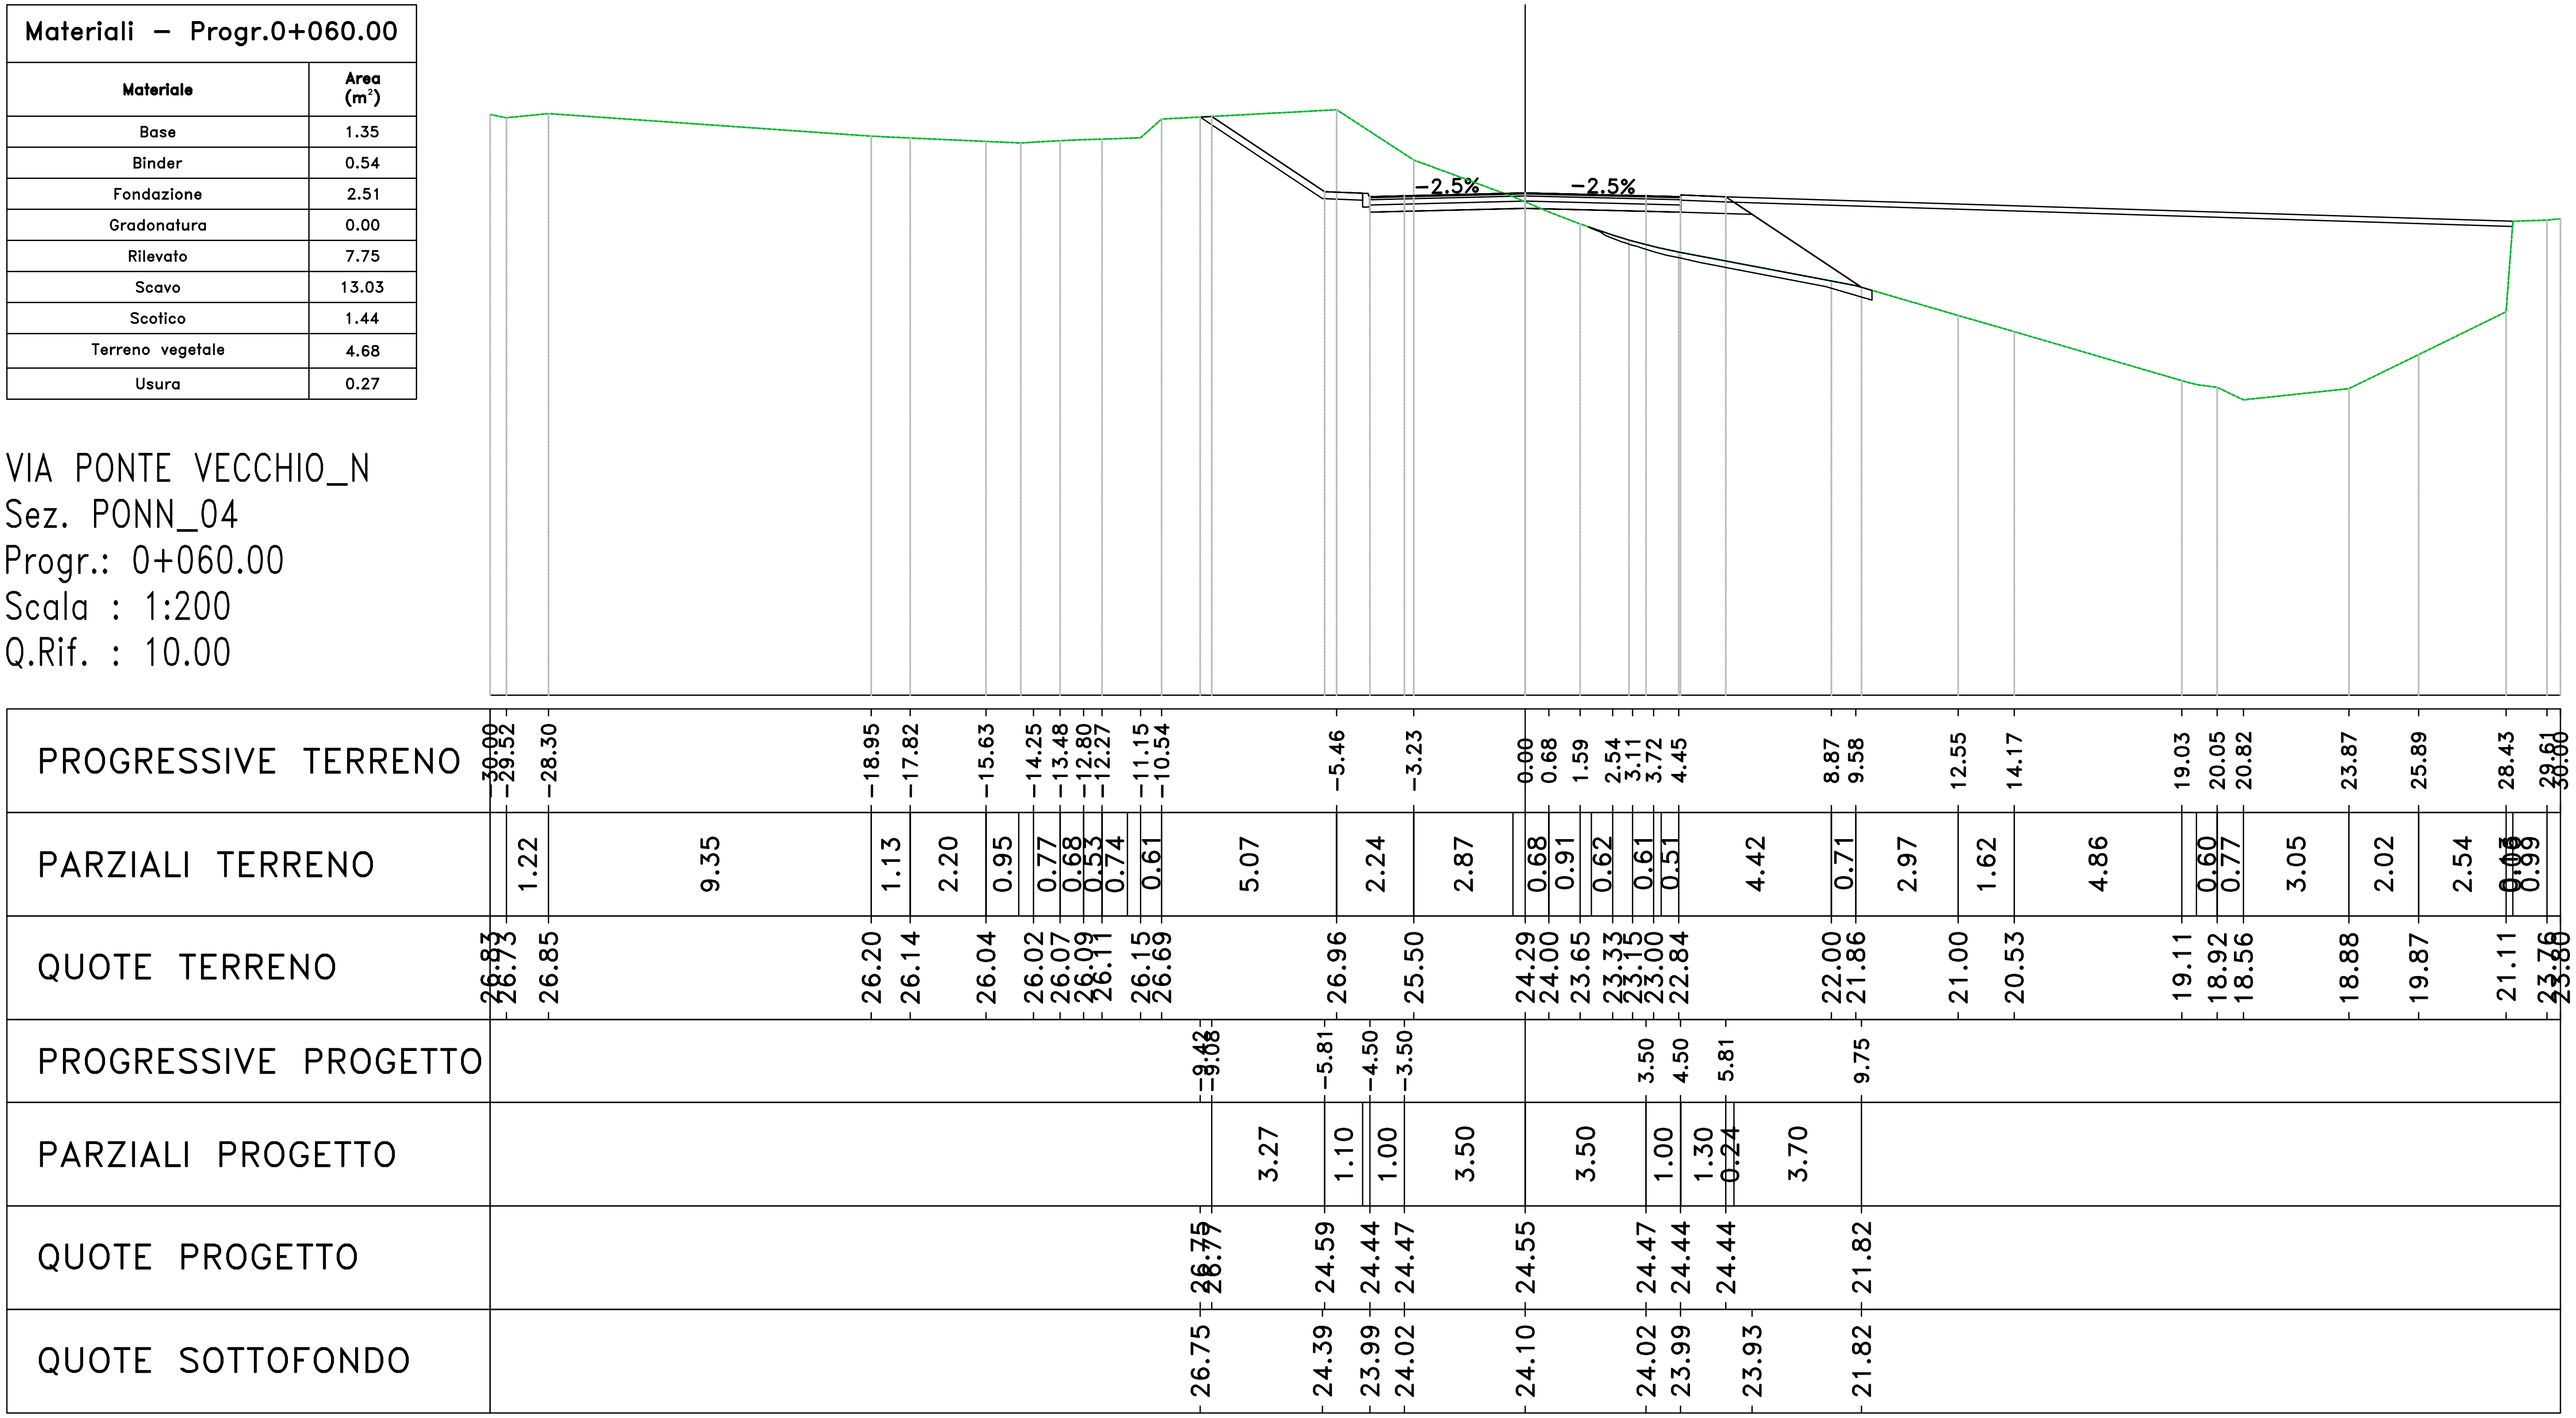

Materiali – Progr.0+080.00	
Materiale	**Area (m^2)**
Base	1.35
Binder	0.54
Fondazione	2.99
Gradonatura	1.93
Rilevato	51.61
Scavo	0.00
Scotico	3.90
Terreno vegetale	4.09
Usura	0.27


VIA PONTE VECCHIO_N
Sez. PONN_05
Progr.: 0+080.00
Scala : 1:200
Q.Rif. : 10.00

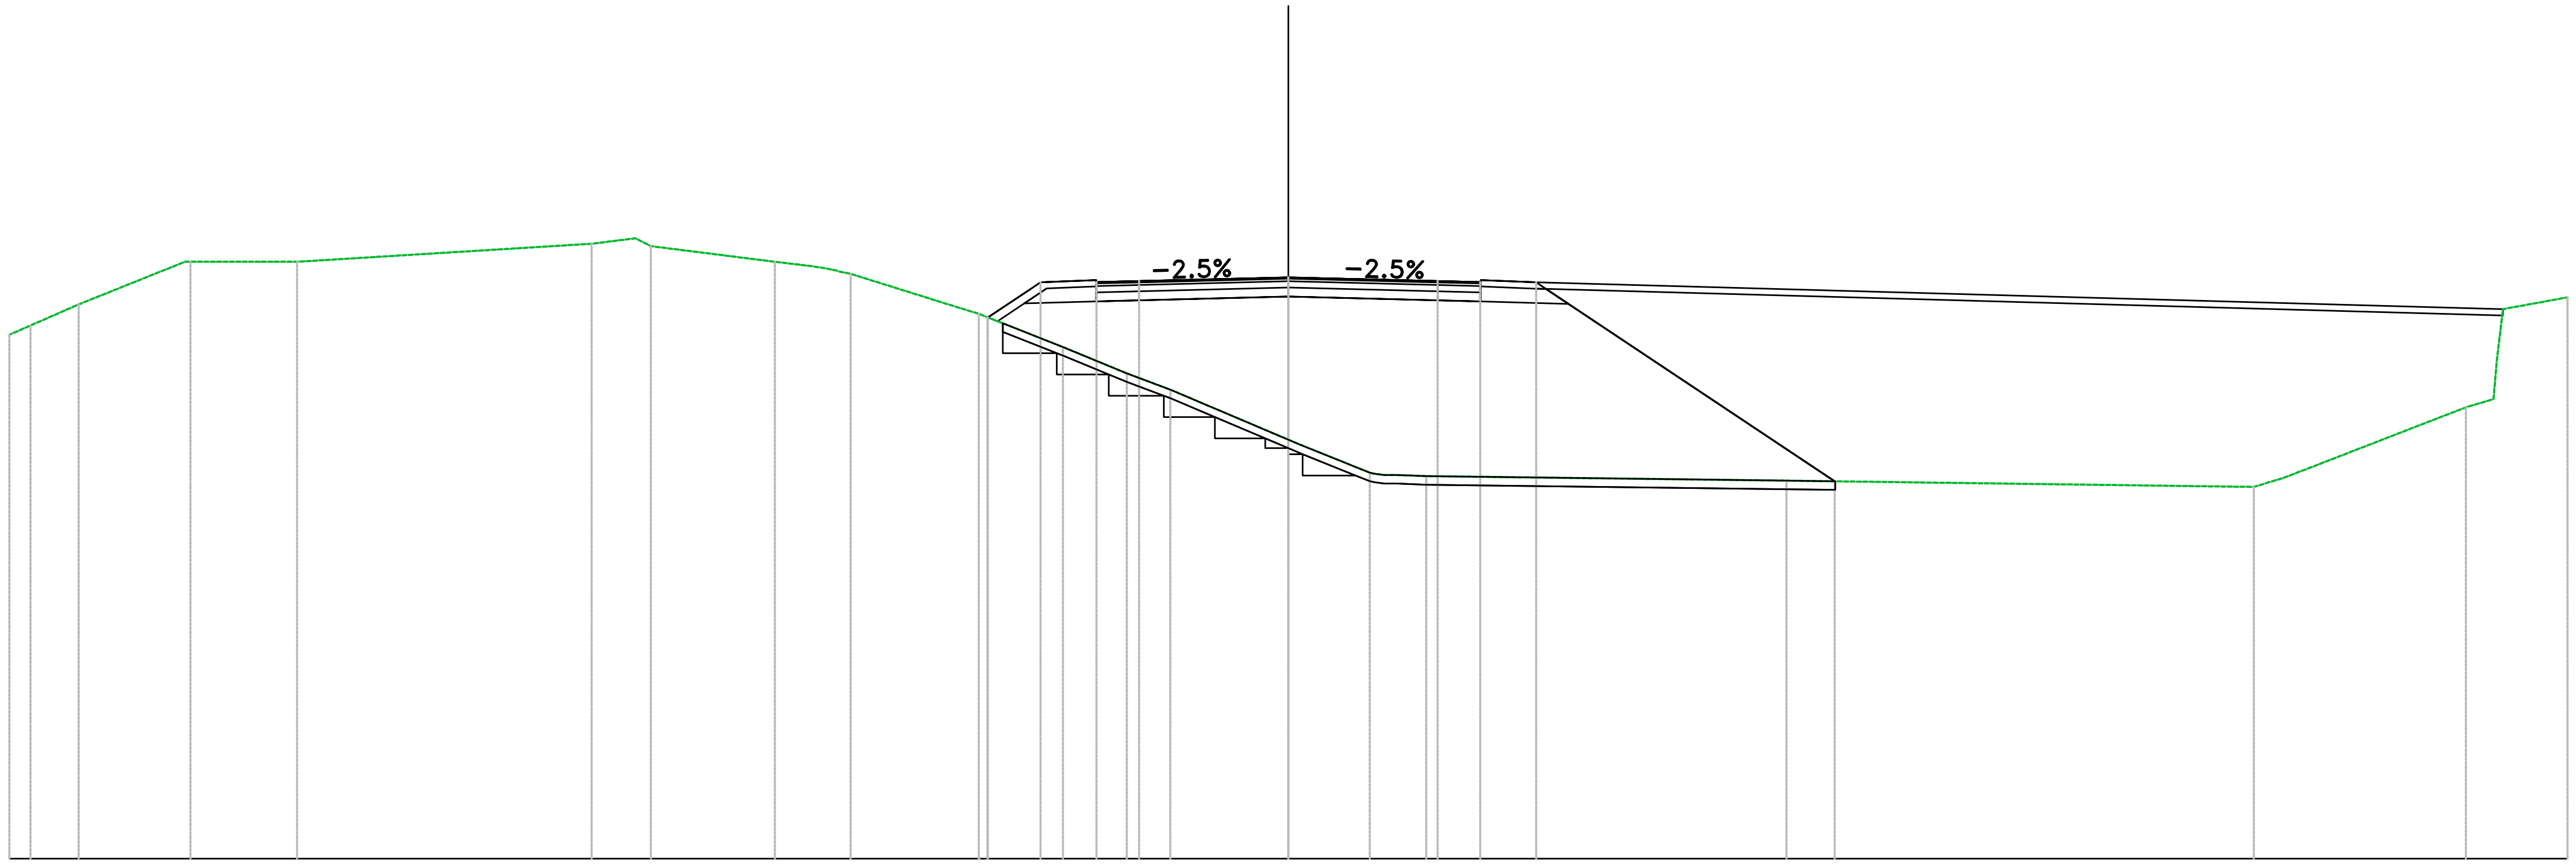

PROGRESSIVE TERRENO	−30.00, −29.50, −28.37, −25.75, −23.25, −16.34, −14.95, −12.04, −10.87, −10.26, −7.97, −7.26, −5.29, −3.79, −2.77, 0.00, 1.91, 2.52, 3.23, 11.68, 22.64, 23.35, 27.62, 28.27, 30.00
PARZIALI TERRENO	0.50, 1.13, 2.46, 2.50, 6.91, 1.03, 2.83, 0.84, 2.29, 0.71, 1.98, 1.50, 1.02, 2.77, 1.63, 0.71, 8.45, 10.96, 0.71, 4.26, 0.65, 0.05, 1.51
QUOTE TERRENO	22.29, 22.50, 23.00, 24.00, 24.00, 24.42, 24.37, 24.00, 23.85, 23.72, 23.00, 22.78, 22.00, 21.38, 21.00, 19.83, 19.05, 19.00, 18.97, 18.87, 18.72, 18.93, 20.59, 20.78, 23.17
PROGRESSIVE PROGETTO	−7.06, −5.81, −4.50, −3.50, 3.50, 4.50, 5.81, 12.82
PARZIALI PROGETTO	1.00, 0.24, 1.30, 1.00, 3.50, 3.50, 1.00, 1.30, 0.24, 6.76
QUOTE PROGETTO	22.70, 23.52, 23.52, 23.55, 23.63, 23.55, 23.52, 23.52, 18.85
QUOTE SOTTOFONDO	22.70, 22.61, 23.03, 23.07, 23.10, 23.18, 23.10, 23.07, 23.01, 18.85

Materiali – Progr.0+100.00	
Materiale	**Area (m^2)**
Base	1.35
Binder	0.54
Fondazione	2.99
Gradonatura	0.49
Rilevato	55.49
Scavo	0.00
Scotico	4.21
Terreno vegetale	4.59
Usura	0.27


VIA PONTE VECCHIO_N
Sez. PONN_06
Progr.: 0+100.00
Scala : 1:200
Q.Rif. : 10.00

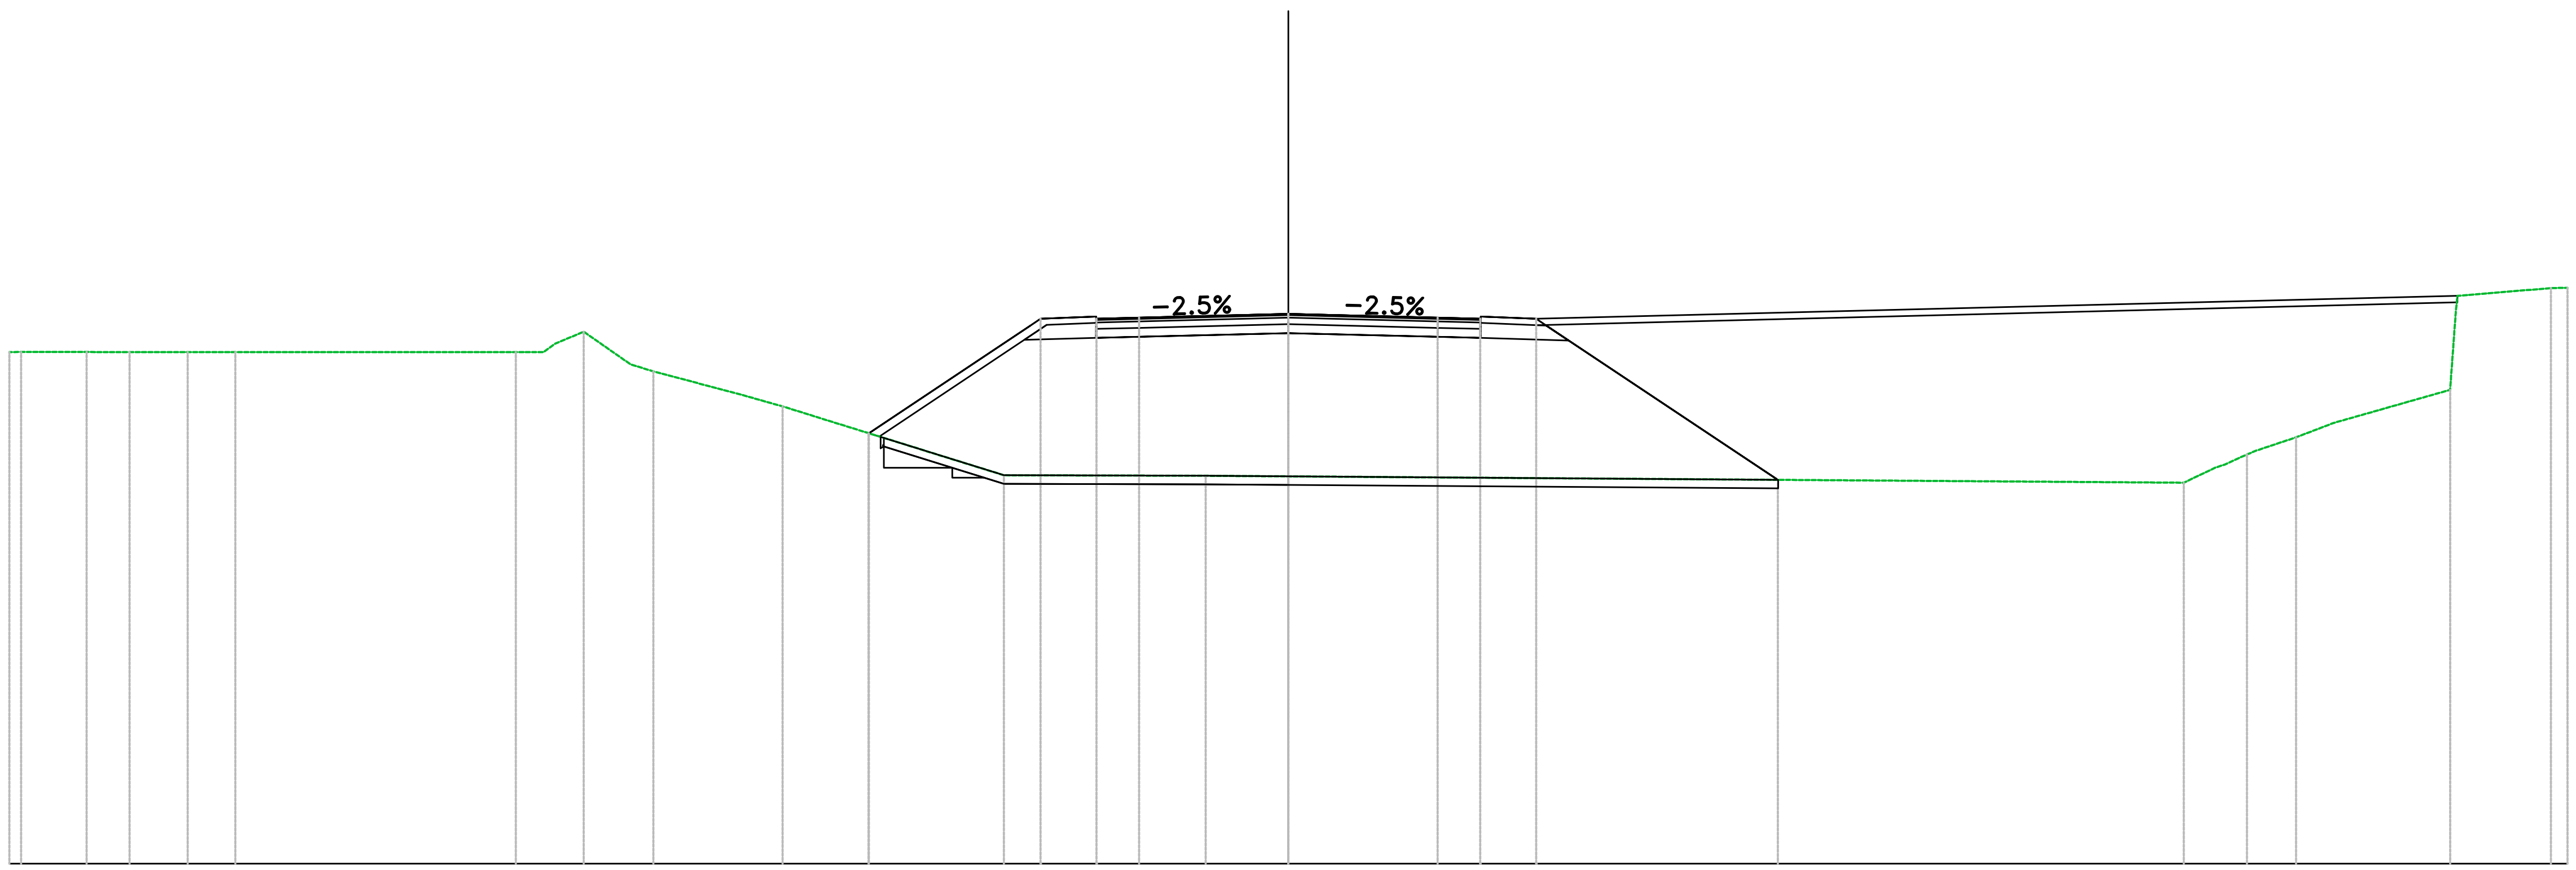

PROGRESSIVE TERRENO	-30.00 / -29.72, -27.89, -27.18, -25.81, -24.70, -18.12, -17.20, -16.53, -15.43, -14.89, -12.83, -11.86, -6.67, -1.94, 0.00, 21.00, 21.74, 22.48, 23.63, 24.51, 27.25, 29.61, 30.00
PARZIALI TERRENO	1.54, 0.71, 1.06, 1.11, 6.58, 0.65, 0.67, 1.10, 0.53, 2.06, 0.97, 5.19, 4.73, 1.94, 21.00, 0.74, 0.51, 0.92, 0.88, 2.74, 0.13, 2.19
QUOTE TERRENO	22.00, 22.00, 22.00, 22.00, 22.00, 22.00, 22.00, 22.20, 22.48, 21.71, 21.55, 21.00, 20.73, 19.11, 19.10, 19.08, 18.94, 19.29, 19.60, 20.00, 20.34, 21.11, 23.50, 23.51
PROGRESSIVE PROGETTO	-9.85 / -9.84, -5.81, -4.50, -3.50, 0.00, 3.50, 4.50, 5.81, 11.48
PARZIALI PROGETTO	3.79, 0.24, 1.30, 1.00, 3.50, 3.50, 1.00, 1.30, 0.24, 5.43
QUOTE PROGETTO	20.09 / 20.10, 22.78, 22.78, 22.81, 22.90, 22.81, 22.78, 22.78, 19.00
QUOTE SOTTOFONDO	20.09 / 20.02, 22.29, 22.33, 22.36, 22.45, 22.36, 22.33, 22.27, 19.00

Materiali – Progr.0+120.00	
Materiale	**Area (m^2)**
Base	1.38
Binder	0.55
Fondazione	3.03
Gradonatura	0.00
Rilevato	40.10
Scavo	0.00
Scotico	3.97
Terreno vegetale	4.23
Usura	0.28


VIA PONTE VECCHIO_N
Sez. PONN_07
Progr.: 0+120.00
Scala : 1:200
Q.Rif. : 10.00

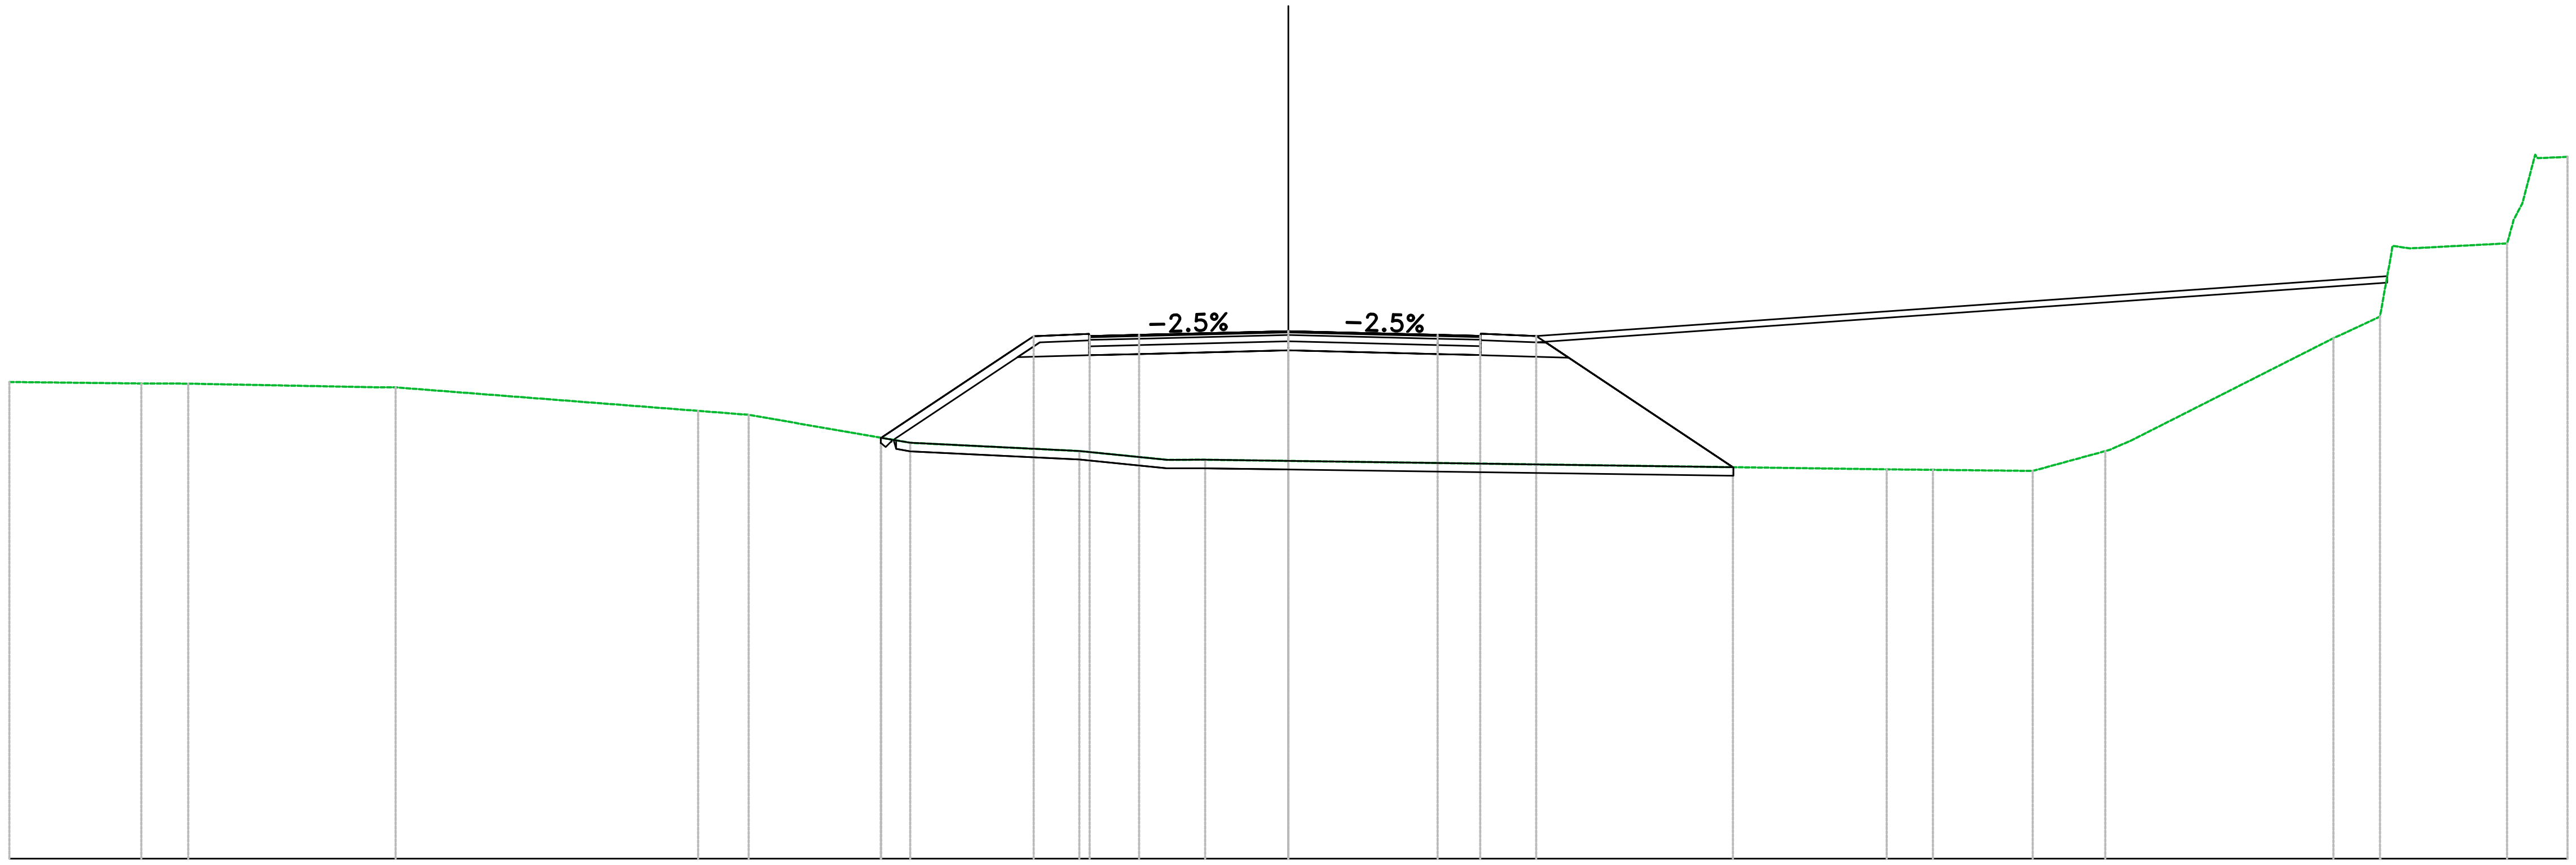

PROGRESSIVE TERRENO	–30.00, –26.64, –25.80, –20.94, –13.85, –12.66, –8.87, –4.90, –2.85, –1.95, 0.00, 14.03, 15.12, 17.46, 19.16, 19.77, 24.51, 25.60, 26.30, 28.59, 29.24, 30.00
PARZIALI TERRENO	3.10, 0.83, 4.43, 7.09, 1.19, 3.79, 3.97, 2.06, 0.89, 1.95, 14.03, 1.08, 2.34, 1.70, 0.50, 4.36, 1.09, 0.27, 2.28, 0.15, 0.30, 0.70
QUOTE TERRENO	21.18, 21.15, 21.14, 21.05, 20.50, 20.41, 19.75, 19.56, 19.36, 19.36, 19.33, 19.13, 19.12, 19.09, 19.56, 19.81, 22.21, 22.71, 24.31, 24.43, 26.51, 26.46
PROGRESSIVE PROGETTO	–9.56, –5.97, –4.66, –3.50, 3.50, 4.50, 5.81, 10.43
PARZIALI PROGETTO	3.34, 0.24, 1.30, 1.16, 3.50, 3.50, 1.00, 1.30, 0.24, 4.38
QUOTE PROGETTO	19.87, 22.26, 22.26, 22.29, 22.37, 22.29, 22.26, 22.26, 19.18
QUOTE SOTTOFONDO	19.87, 19.82, 21.76, 21.81, 21.84, 21.92, 21.84, 21.81, 21.75, 19.18

Materiali — Progr.0+140.00	
Materiale	**Area (m^2)**
Base	2.33
Binder	0.93
Fondazione	4.36
Gradonatura	0.59
Rilevato	6.07
Scavo	2.18
Scotico	3.44
Terreno vegetale	4.01
Usura	0.47


VIA PONTE VECCHIO_N
Sez. PONN_08
Progr.: 0+140.00
Scala : 1:200
Q.Rif. : 10.00

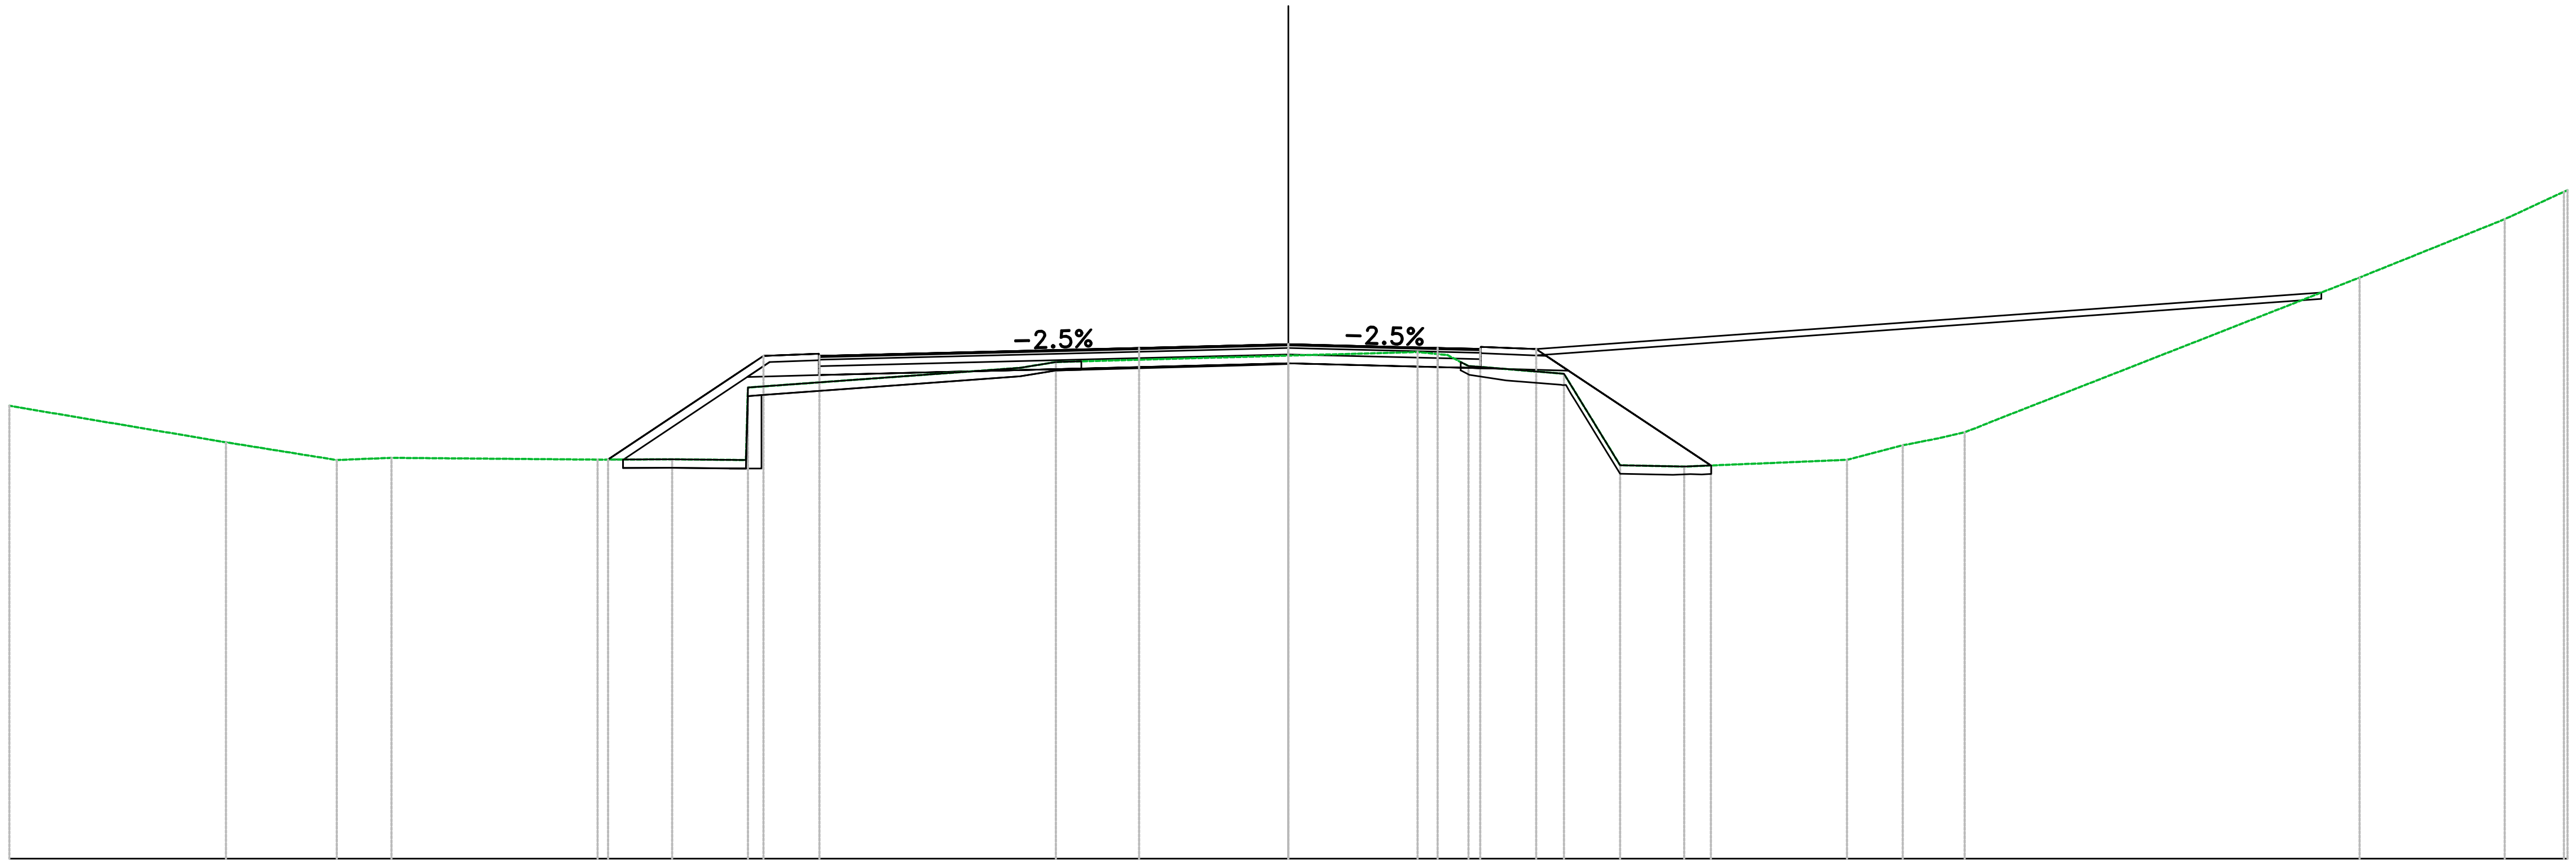

PROGRESSIVE TERRENO	−30.00, −24.92, −22.32, −21.04, −16.20, −14.45, −12.68, −6.29, −5.45, 0.00, 3.03, 3.73, 6.46, 7.78, 9.28, 13.10, 14.41, 15.27, 15.86, 16.58, 25.12, 28.53, 30.00
PARZIALI TERRENO	5.08, 2.60, 1.28, 4.84, 1.75, 1.73, 0.05, 6.39, 0.84, 5.45, 3.03, 0.70, 0.49, 2.24, 1.32, 1.50, 3.82, 1.31, 0.86, 0.59, 8.55, 3.40, 1.39
QUOTE TERRENO	20.62, 19.77, 19.35, 19.40, 19.36, 19.37, 21.05, 21.51, 21.65, 21.80, 21.88, 21.81, 21.37, 19.23, 19.20, 19.35, 19.70, 19.86, 20.00, 20.28, 23.63, 25.00, 25.68
PROGRESSIVE PROGETTO	−15.96, −12.31, −11.00, −3.50, 0.00, 3.50, 4.50, 5.81, 9.91
PARZIALI PROGETTO	3.41, 0.24, 1.30, 7.50, 3.50, 3.50, 1.00, 1.30, 0.24, 3.86
QUOTE PROGETTO	19.36, 21.79, 21.79, 21.98, 22.07, 21.98, 21.96, 21.95, 19.22
QUOTE SOTTOFONDO	19.36, 19.38, 21.30, 21.34, 21.53, 21.62, 21.53, 21.51, 21.44, 19.22


Materiali – Progr.0+160.00	
Materiale	**Area (m^2)**
Base	2.33
Binder	0.93
Fondazione	4.36
Gradonatura	0.00
Rilevato	24.41
Scavo	0.00
Scotico	4.52
Terreno vegetale	3.63
Usura	0.47

VIA PONTE VECCHIO_N
Sez. PONN_09
Progr.: 0+160.00
Scala : 1:200
Q.Rif. : 10.00

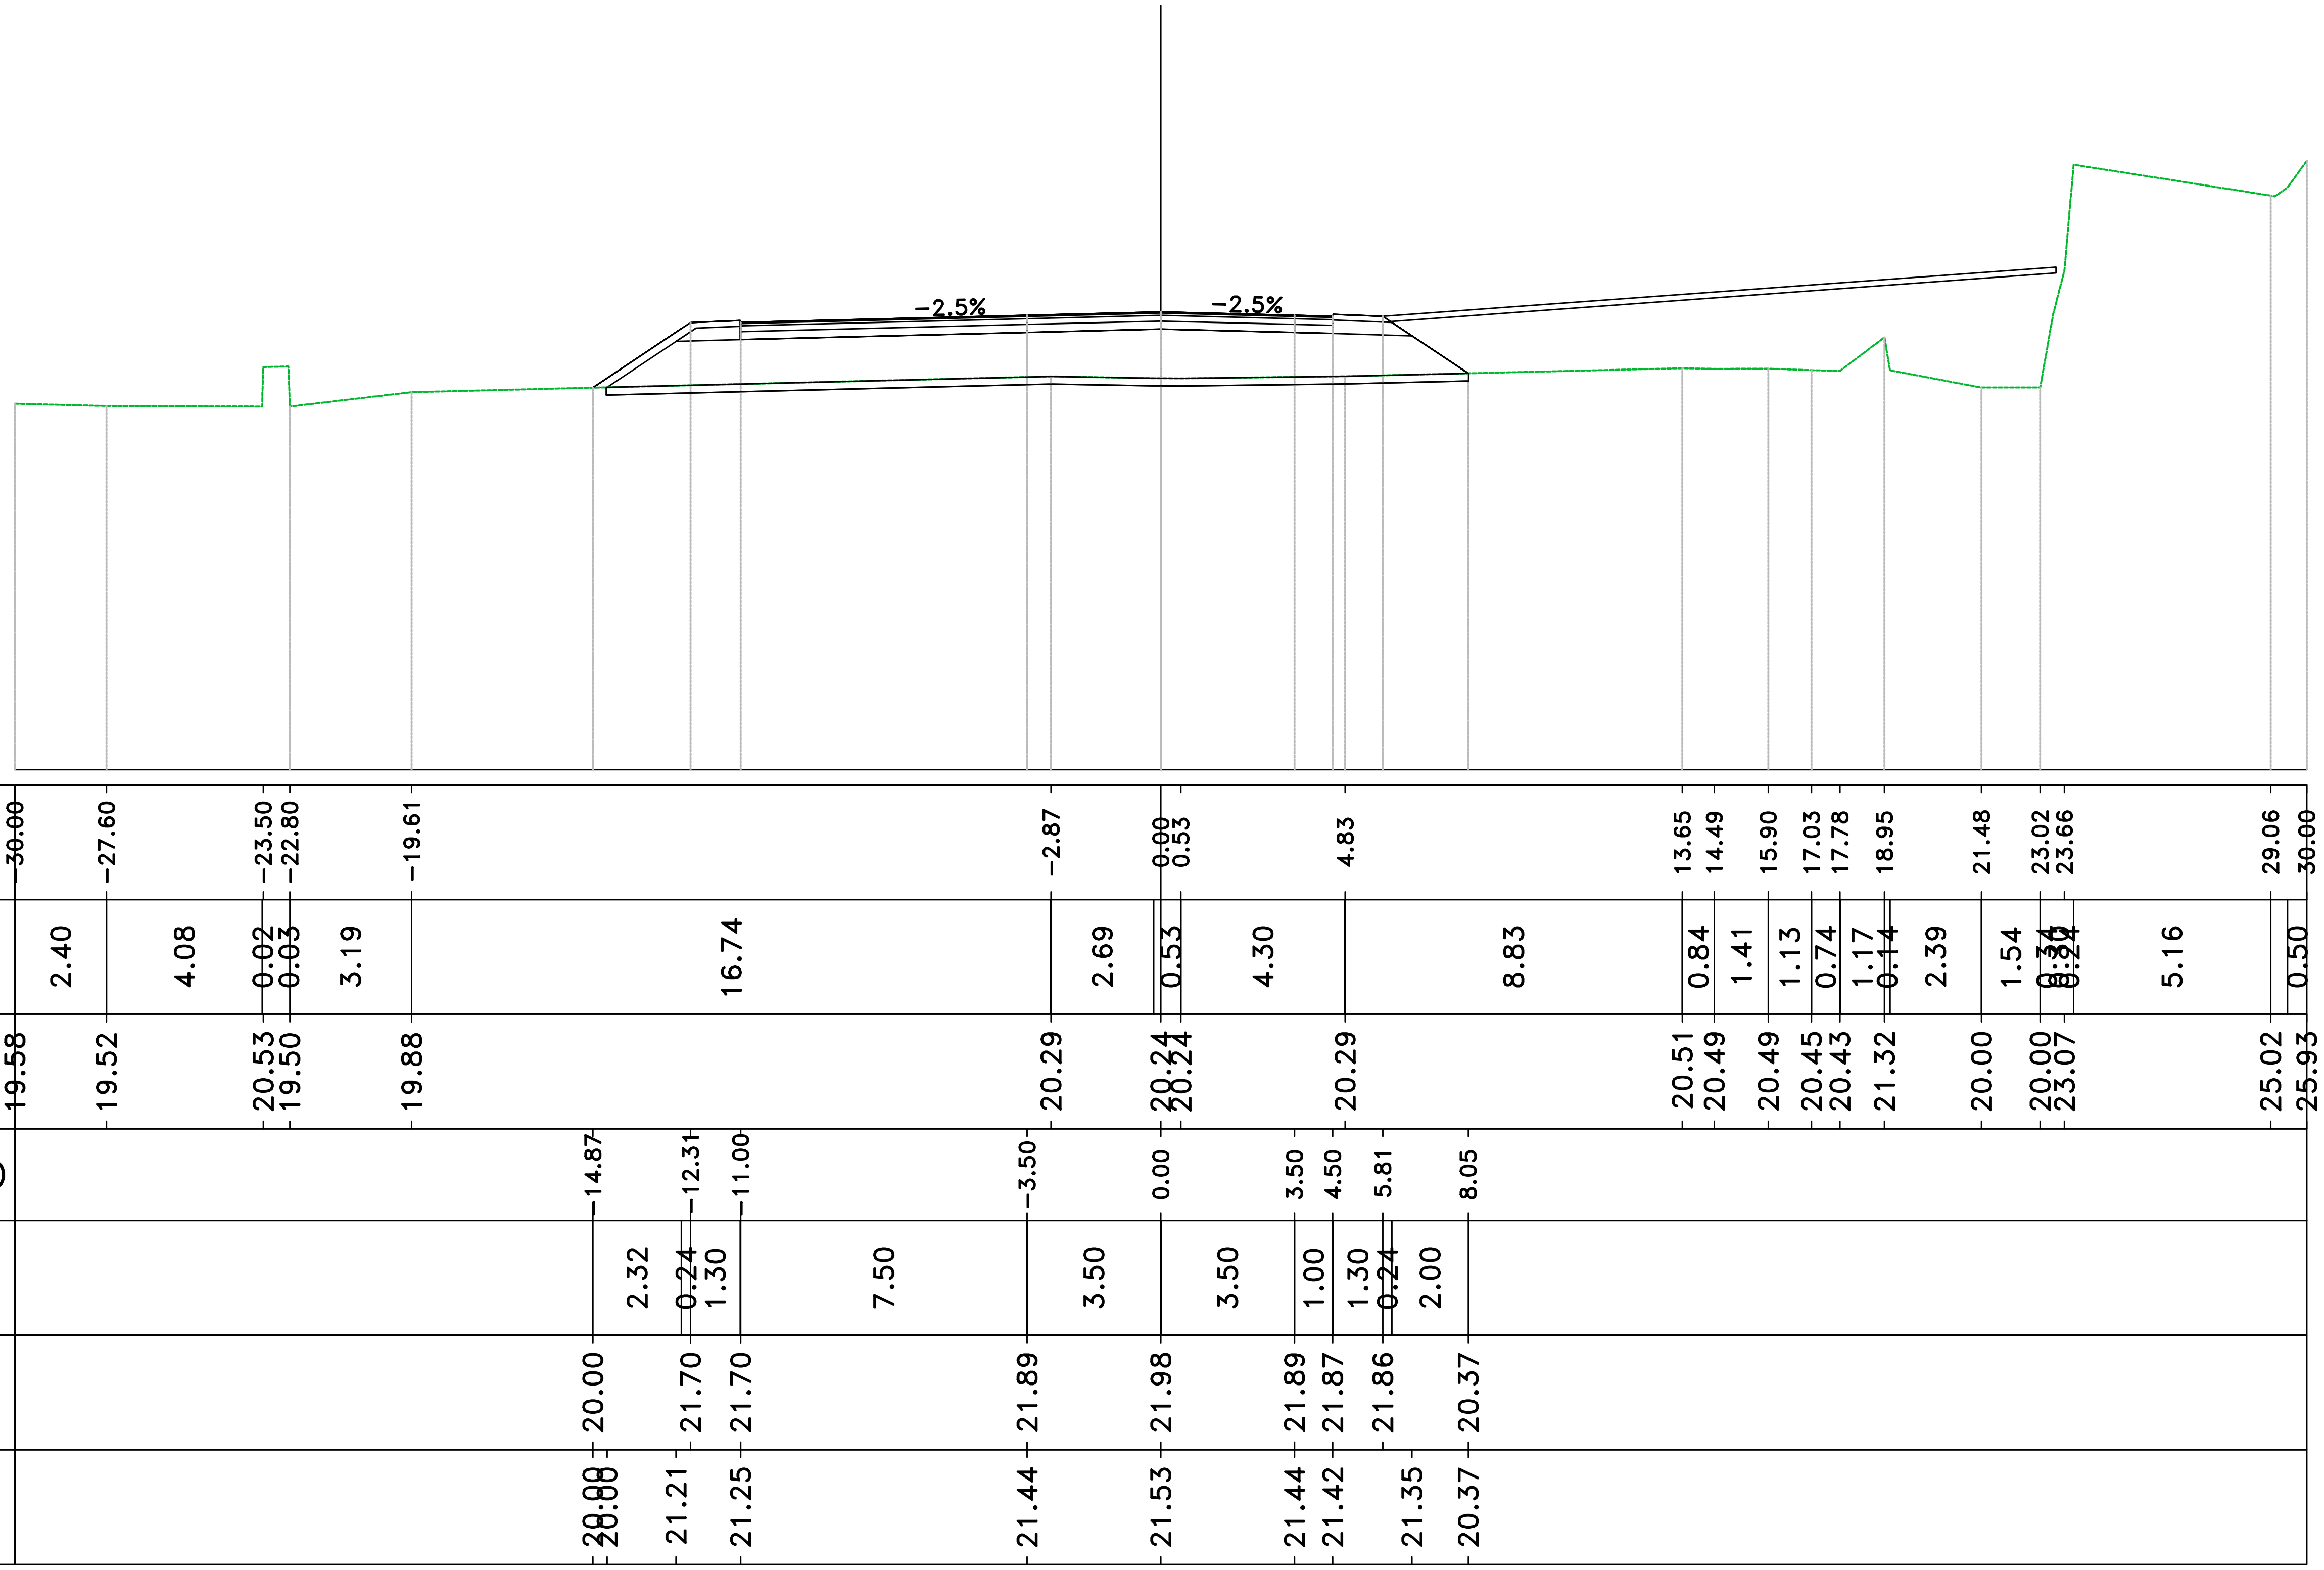


Materiali – Progr.0+180.00	
Materiale	**Area (m^2)**
Base	1.57
Binder	0.63
Fondazione	3.30
Gradonatura	0.55
Rilevato	13.86
Scavo	0.00
Scotico	3.27
Terreno vegetale	3.17
Usura	0.31

VIA PONTE VECCHIO_N
Sez. PONN_10
Progr.: 0+180.00
Scala : 1:200
Q.Rif. : 10.00

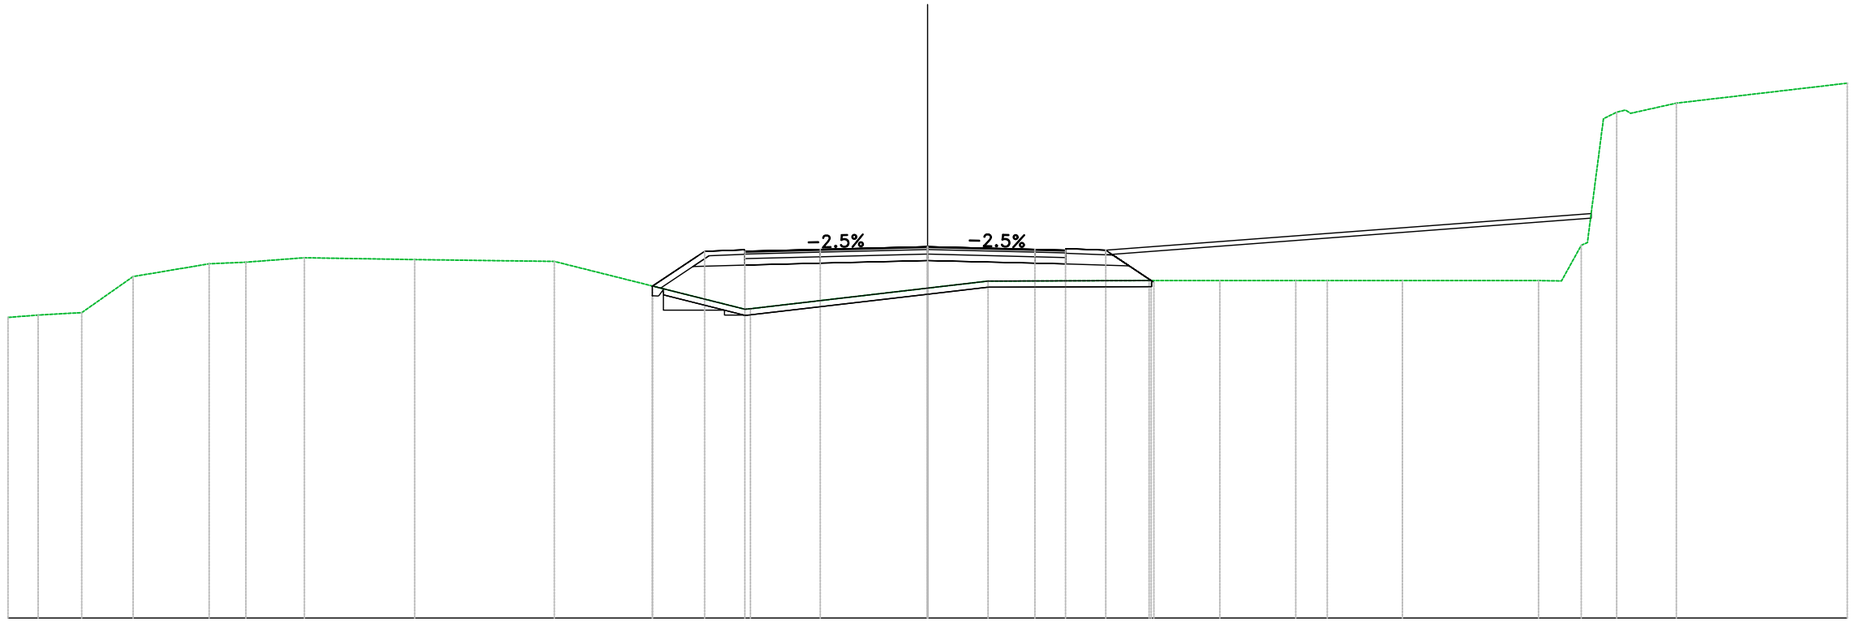

PROGRESSIVE TERRENO	-30.00	-29.02	-27.59	-25.92	-23.43	-22.24	-20.33	-16.73	-12.18	-5.78	0.00	1.97	7.23	9.53	10.04	12.01	13.04	15.49	19.93	20.68	21.32	22.05	22.76	24.42	30.00
PARZIALI TERRENO		0.98	1.43	1.67	2.48	1.20	1.91	3.60	4.55	6.10	5.78	1.97	5.03	2.31	1.97	1.03	2.45	4.44	0.75	0.64	0.51		1.50	5.58	
QUOTE TERRENO	19.80	19.88	19.96	21.13	21.55	21.60	21.74	21.68	21.62	20.08	20.75	20.98	21.00	21.00	21.00	21.00	21.00	21.00	21.00	20.99	22.15	26.27	26.56	26.79	27.44
PROGRESSIVE PROGETTO										-8.98	-7.27	-5.96	-3.50	3.50	4.50	5.81	7.18								
PARZIALI PROGETTO										1.46	0.24	1.30	2.46	3.50	3.50	1.00	1.30	0.24	1.24						
QUOTE PROGETTO										20.82	21.95	21.96	22.02	22.10	22.02	21.99	21.99	21.94	20.94						
QUOTE SOTTOFONDO										20.32	21.47	21.51	21.57	21.65	21.57	21.54	21.48	20.94	20.94						

Materiali – Progr.0+200.00	
Materiale	**Area (m^2)**
Base	1.35
Binder	0.54
Fondazione	2.51
Gradonatura	0.00
Rilevato	20.98
Scavo	0.00
Scotico	2.70
Terreno vegetale	2.26
Usura	0.27

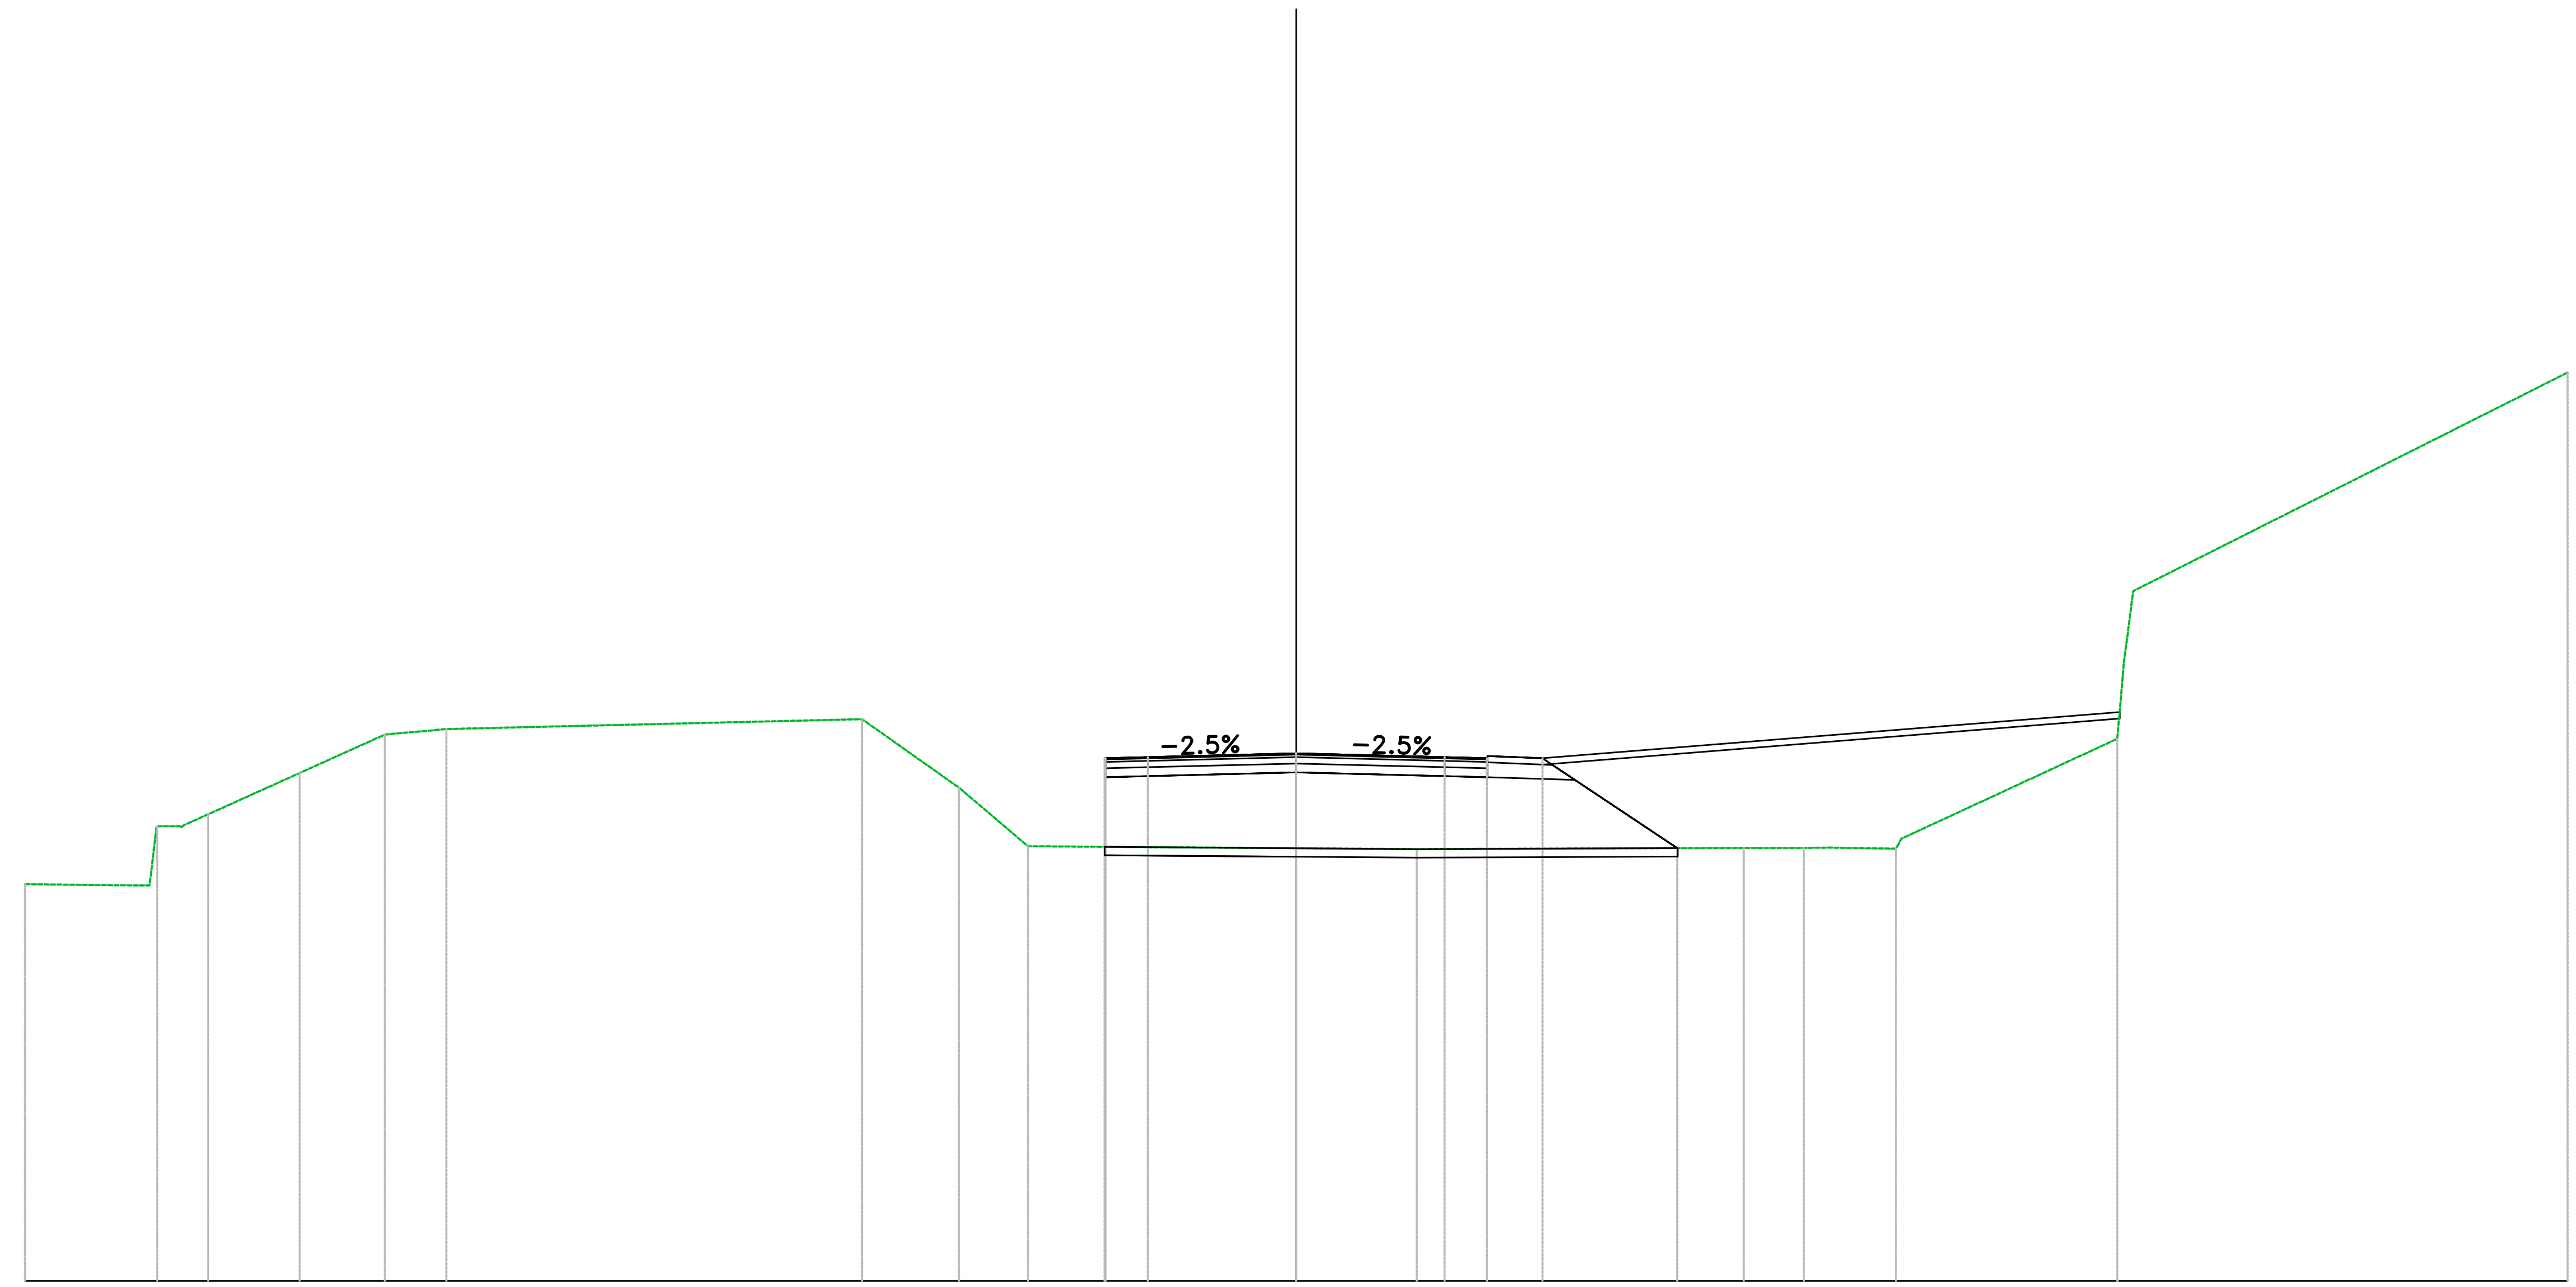


VIA PONTE VECCHIO_N
Sez. PONN_11
Progr.: 0+200.00
Scala : 1:200
Q.Rif. : 10.00

PROGRESSIVE TERRENO	-30.00, -27.42, -26.88, -26.26, -25.68, -23.52, -21.51, -20.05, -10.25, -7.96, -6.33, 0.00, 2.84, 10.56, 11.98, 12.61, 14.15, 19.38, 30.00
PARZIALI TERRENO	2.58, 0.17, 0.54, 0.58, 2.16, 2.01, 1.45, 9.81, 2.29, 1.63, 6.33, 2.84, 7.72, 1.42, 0.63, 1.54, 5.09, 0.15, 0.23, 10.25
QUOTE TERRENO	19.36, 19.33, 20.73, 20.75, 21.01, 21.98, 22.89, 23.02, 23.25, 21.64, 20.26, 20.21, 20.19, 20.22, 20.22, 20.22, 20.20, 22.79, 31.43
PROGRESSIVE PROGETTO	-4.50, -3.50, 0.00, 3.50, 4.50, 5.81, 8.99
PARZIALI PROGETTO	1.00, 3.50, 3.50, 1.00, 1.30, 0.24, 2.94
QUOTE PROGETTO	22.33, 22.33, 22.36, 22.45, 22.36, 22.33, 22.33, 20.21
QUOTE SOTTOFONDO	20.88, 21.88, 21.91, 22.00, 21.91, 21.88, 21.82, 20.21

Materiali – Progr.0+220.00	
Materiale	**Area (m^2)**
Base	1.35
Binder	0.54
Fondazione	3.02
Gradonatura	0.87
Rilevato	31.64
Scavo	0.00
Scotico	0.00
Terreno vegetale	3.30
Usura	0.27

VIA PONTE VECCHIO_N
Sez. PONN_12
Progr.: 0+220.00
Scala : 1:200
Q.Rif. : 10.00

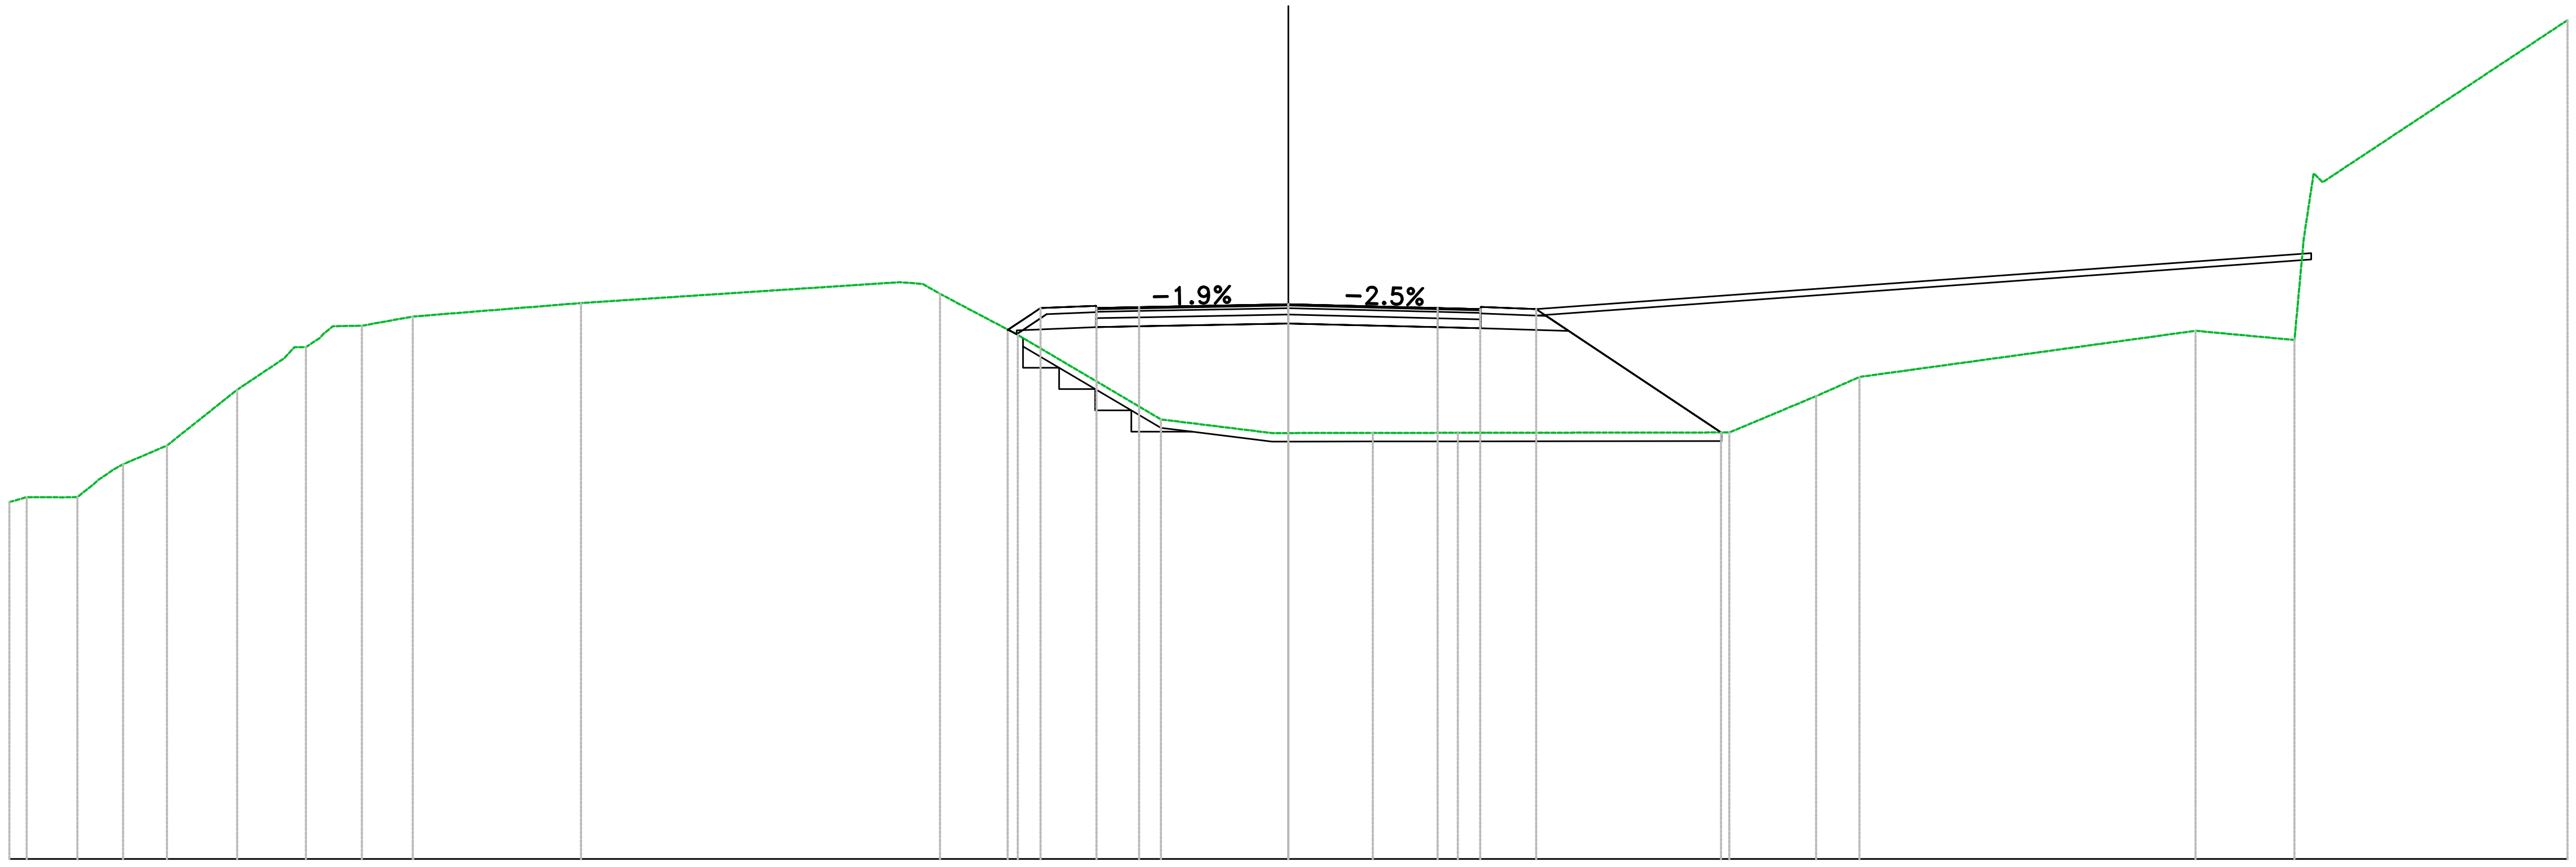


PROGRESSIVE TERRENO	-30.00, -29.59, -28.71, -27.91, -27.33, -26.30, -24.66, -23.56, -23.04, -22.38, -21.73, -20.53, -16.59, -9.12, -8.17, -6.35, -2.99, 0.00, 1.98, 3.98, 10.34, 12.38, 13.39, 21.28, 23.60, 24.26, 30.00
PARZIALI TERRENO	0.88, 1.03, 1.64, 1.10, 1.20, 3.94, 7.47, 0.54, 1.82, 3.36, 2.60, 1.67, 1.99, 6.37, 2.04, 1.02, 7.88, 2.32, 0.22, 0.25, 5.74
QUOTE TERRENO	18.37, 18.48, 18.48, 18.89, 19.25, 19.69, 21.00, 21.73, 22.00, 22.49, 22.50, 22.72, 23.03, 23.52, 23.25, 22.29, 20.31, 19.99, 19.99, 19.99, 20.00, 20.85, 21.30, 22.38, 22.17, 25.87, 29.67
PROGRESSIVE PROGETTO	-6.58, -6.57, -5.81, -4.50, -3.50, 3.50, 4.50, 5.81, 10.15
PARZIALI PROGETTO	0.52, 0.24, 1.30, 1.00, 3.50, 3.50, 1.00, 1.30, 0.24, 4.10
QUOTE PROGETTO	22.40, 22.40, 22.92, 22.92, 22.94, 23.01, 22.92, 22.89, 22.89, 20.00
QUOTE SOTTOFONDO	22.40, 22.40, 22.40, 22.47, 22.49, 22.56, 22.47, 22.44, 22.38, 20.00

Materiali – Progr.0+240.00

Materiale	Area (m²)
Base	1.35
Binder	0.54
Fondazione	3.01
Gradonatura	2.21
Rilevato	31.61
Scavo	0.00
Scotico	3.49
Terreno vegetale	3.71
Usura	0.27

VIA PONTE VECCHIO_N
Sez. PONN_13
Progr.: 0+240.00
Scala : 1:200
Q.Rif. : 10.00

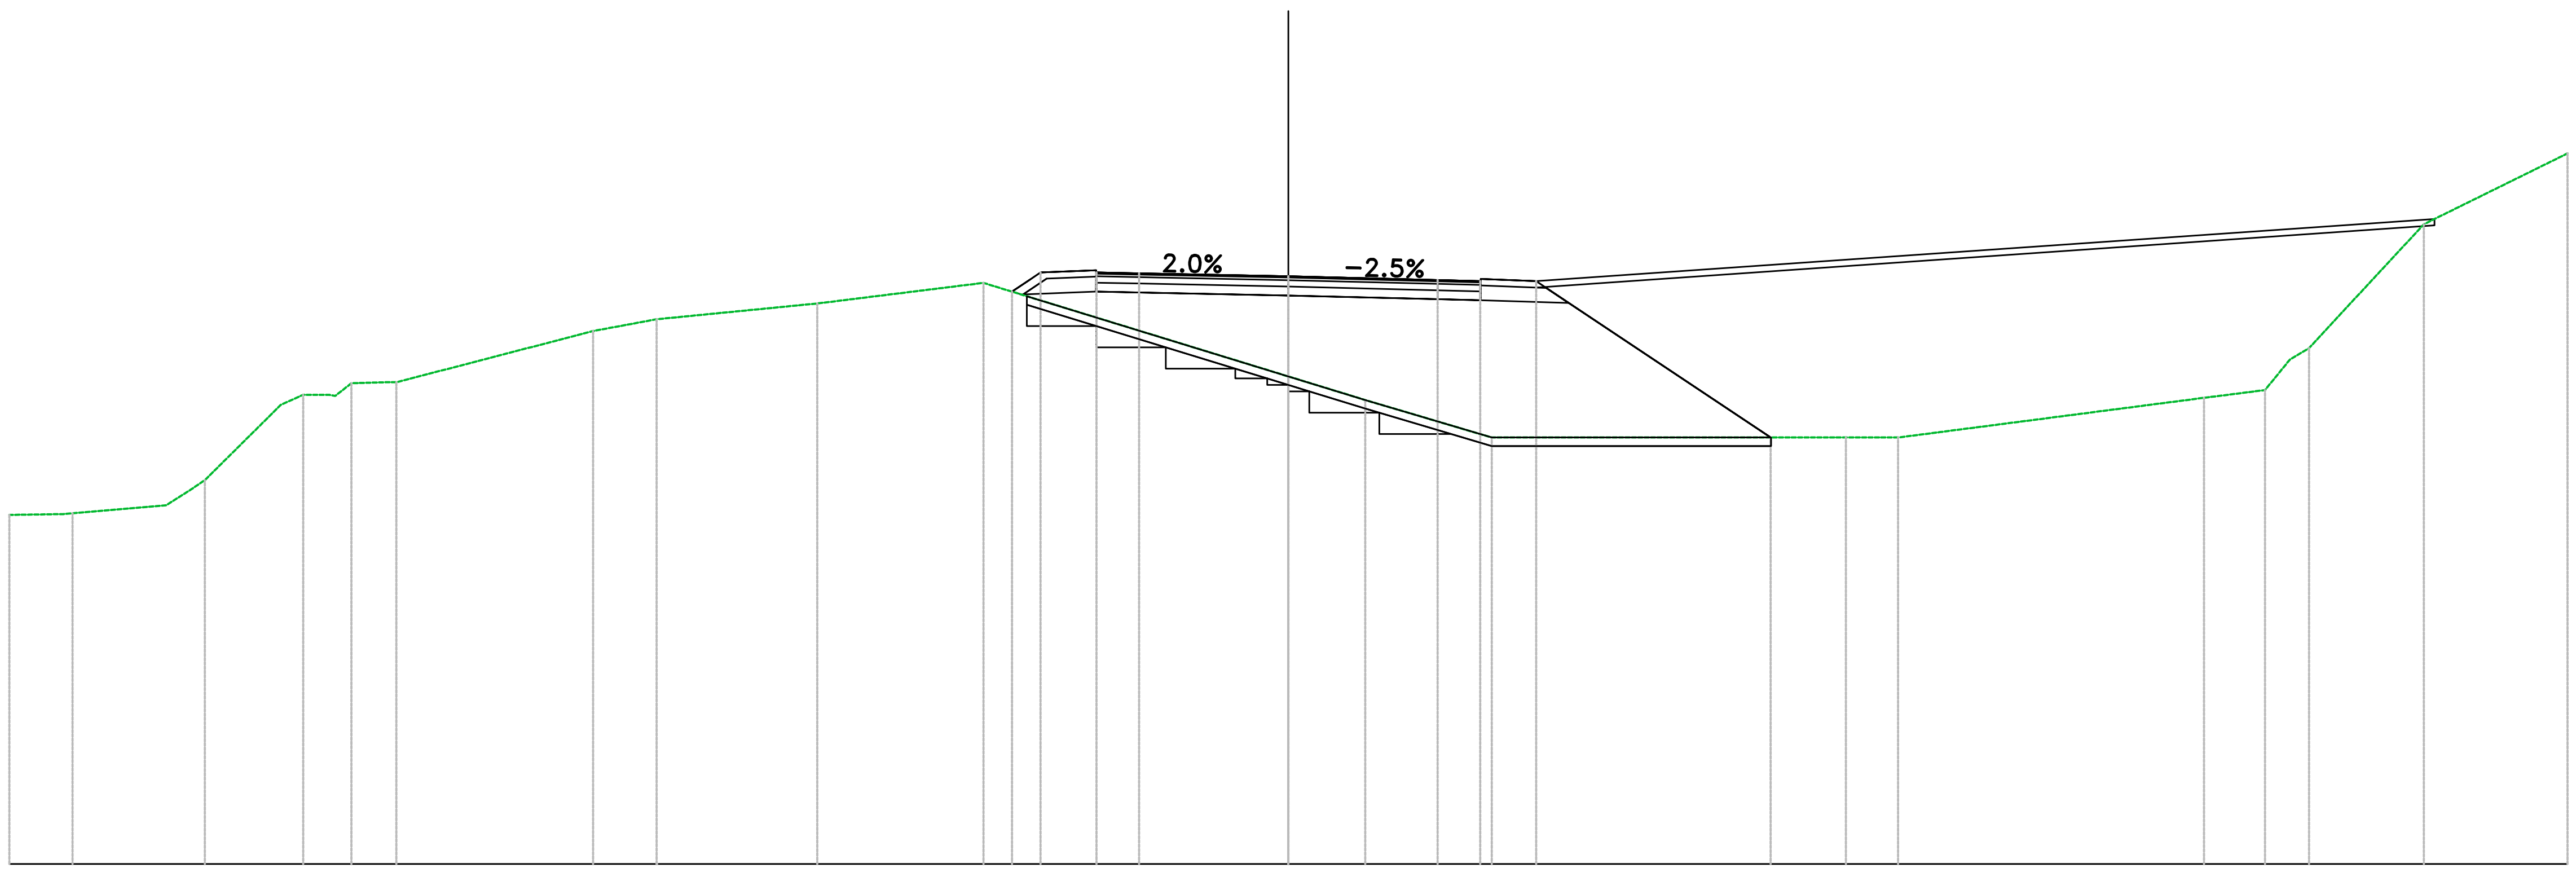

PROGRESSIVE TERRENO: −30.00, −28.51, −26.32, −25.41, −23.63, −23.11, −22.49, −21.87, −20.92, −16.31, −14.82, −11.05, −7.15, 0.00, 1.80, 4.77, 13.08, 14.30, 15.29, 21.47, 22.91, 23.49, 26.63, 30.00

PARZIALI TERRENO: 1.01, 2.19, 0.58, 1.78, 0.52, 0.62, 0.69, 4.61, 1.49, 3.77, 3.90, 7.15, 1.80, 2.97, 8.16, 1.22, 0.99, 6.19, 1.43, 0.58, 0.45, 2.69, 3.37

QUOTE TERRENO: 18.18, 18.22, 18.41, 19.00, 20.77, 21.00, 21.00, 21.28, 21.30, 22.50, 22.77, 23.14, 23.63, 21.43, 20.88, 20.00, 20.00, 20.00, 20.13, 20.93, 21.11, 21.83, 25.00, 26.66

PROGRESSIVE PROGETTO: −6.48, −5.81, −4.50, −3.50, 3.50, 4.50, 5.81, 11.31


PARZIALI PROGETTO: 0.43, 0.24, 1.30, 1.00, 3.50, 3.50, 1.00, 1.30, 0.24, 5.26

QUOTE PROGETTO: 23.42, 23.87, 23.87, 23.85, 23.78, 23.69, 23.67, 23.67, 20.00

QUOTE SOTTOFONDO: 23.42, 23.55, 23.42, 23.40, 23.33, 23.24, 23.22, 23.16, 20.00

Materiali – Progr.0+260.00	
Materiale	**Area (m^2)**
Base	1.35
Binder	0.54
Fondazione	2.99
Gradonatura	2.08
Rilevato	46.65
Scavo	0.00
Scotico	4.06
Terreno vegetale	4.65
Usura	0.27


VIA PONTE VECCHIO_N
Sez. PONN_14
Progr.: 0+260.00
Scala : 1:200
Q.Rif. : 10.00

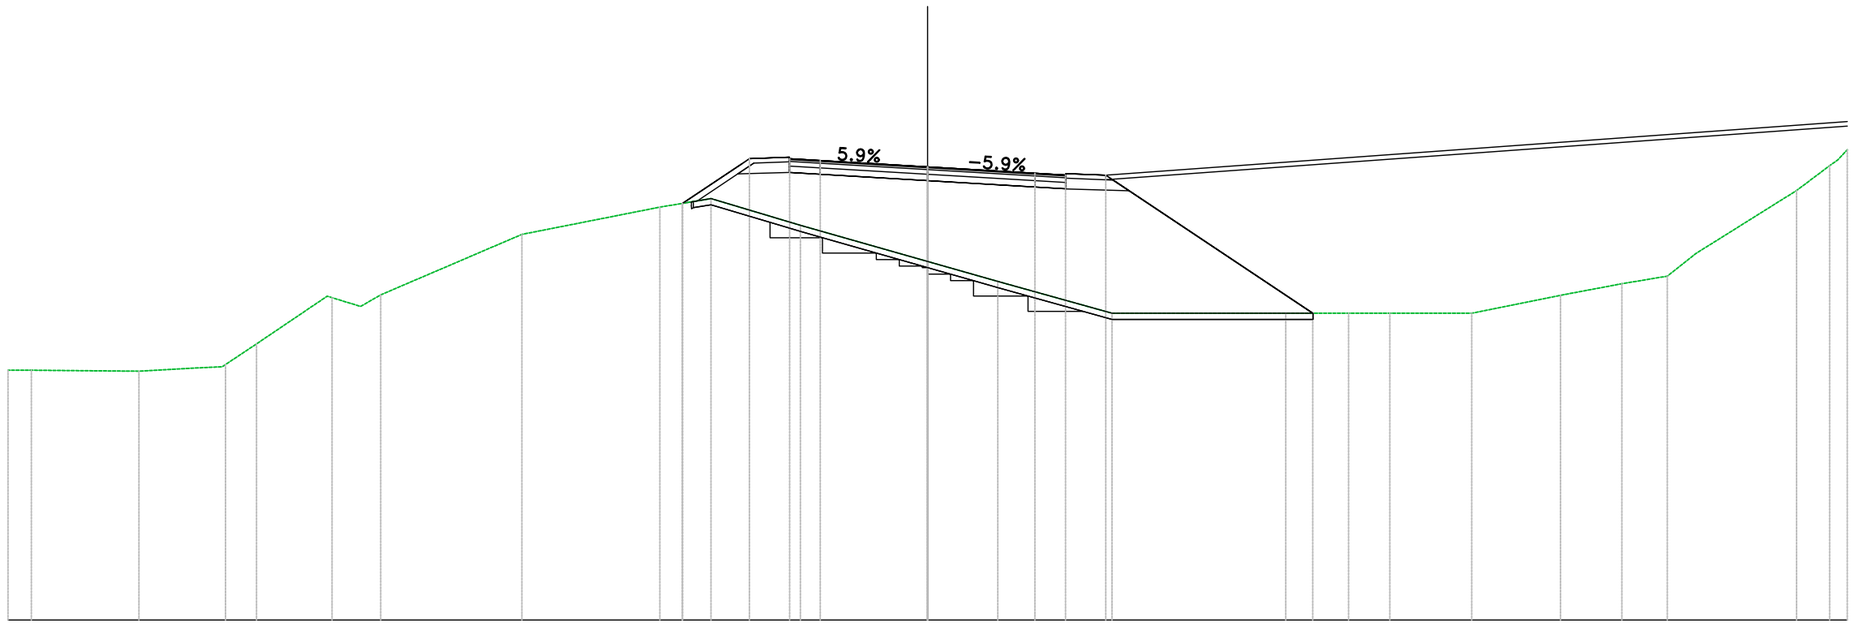

PROGRESSIVE TERRENO	-30.00	-29.24	-25.73	-23.77	-22.90	-21.89	-19.43	-18.50	-17.84	-13.23	-8.74	-7.07	-4.15	0.00	2.29	6.01	11.68	13.73	15.08	15.91	17.75	20.64	22.65	24.13	25.06	28.35	29.42	30.00
PARZIALI TERRENO	0.76	3.51	1.96	0.76	1.01	2.16	0.93	0.66	4.61	4.50	1.67	2.66	4.15	2.29	3.73	5.67	2.05	1.34	0.83	1.84	2.90	2.00	1.48	0.93	3.28	1.08		
QUOTE TERRENO	18.14	18.14	18.11	18.22	18.33	19.00	20.51	20.22	20.60	22.57	23.46	23.74	22.87	21.69	21.04	20.00	20.00	20.00	20.00	20.00	20.00	20.58	20.96	21.21	21.95	24.00	24.81	25.33
PROGRESSIVE PROGETTO											-8.00	-5.81	-4.50	-3.50			3.50	4.50	5.81				12.56					
PARZIALI PROGETTO											1.94	0.24	1.30	1.00	3.50	3.50	1.00	1.30	0.24	6.51								
QUOTE PROGETTO											23.58	25.04	25.04	24.98	24.77		24.56	24.50	24.50		20.00							
QUOTE SOTTOFONDO											23.58 23.00	24.56	24.59	24.53	24.32		24.11	24.05	23.99		20.00							

Materiali – Progr.0+280.00	
Materiale	**Area (m²)**
Base	1.35
Binder	0.54
Fondazione	2.99
Gradonatura	0.07
Rilevato	41.01
Scavo	0.00
Scotico	4.19
Terreno vegetale	5.69
Usura	0.27


VIA PONTE VECCHIO_N
Sez. PONN_15
Progr.: 0+280.00
Scala : 1:200
Q.Rif. : 10.00

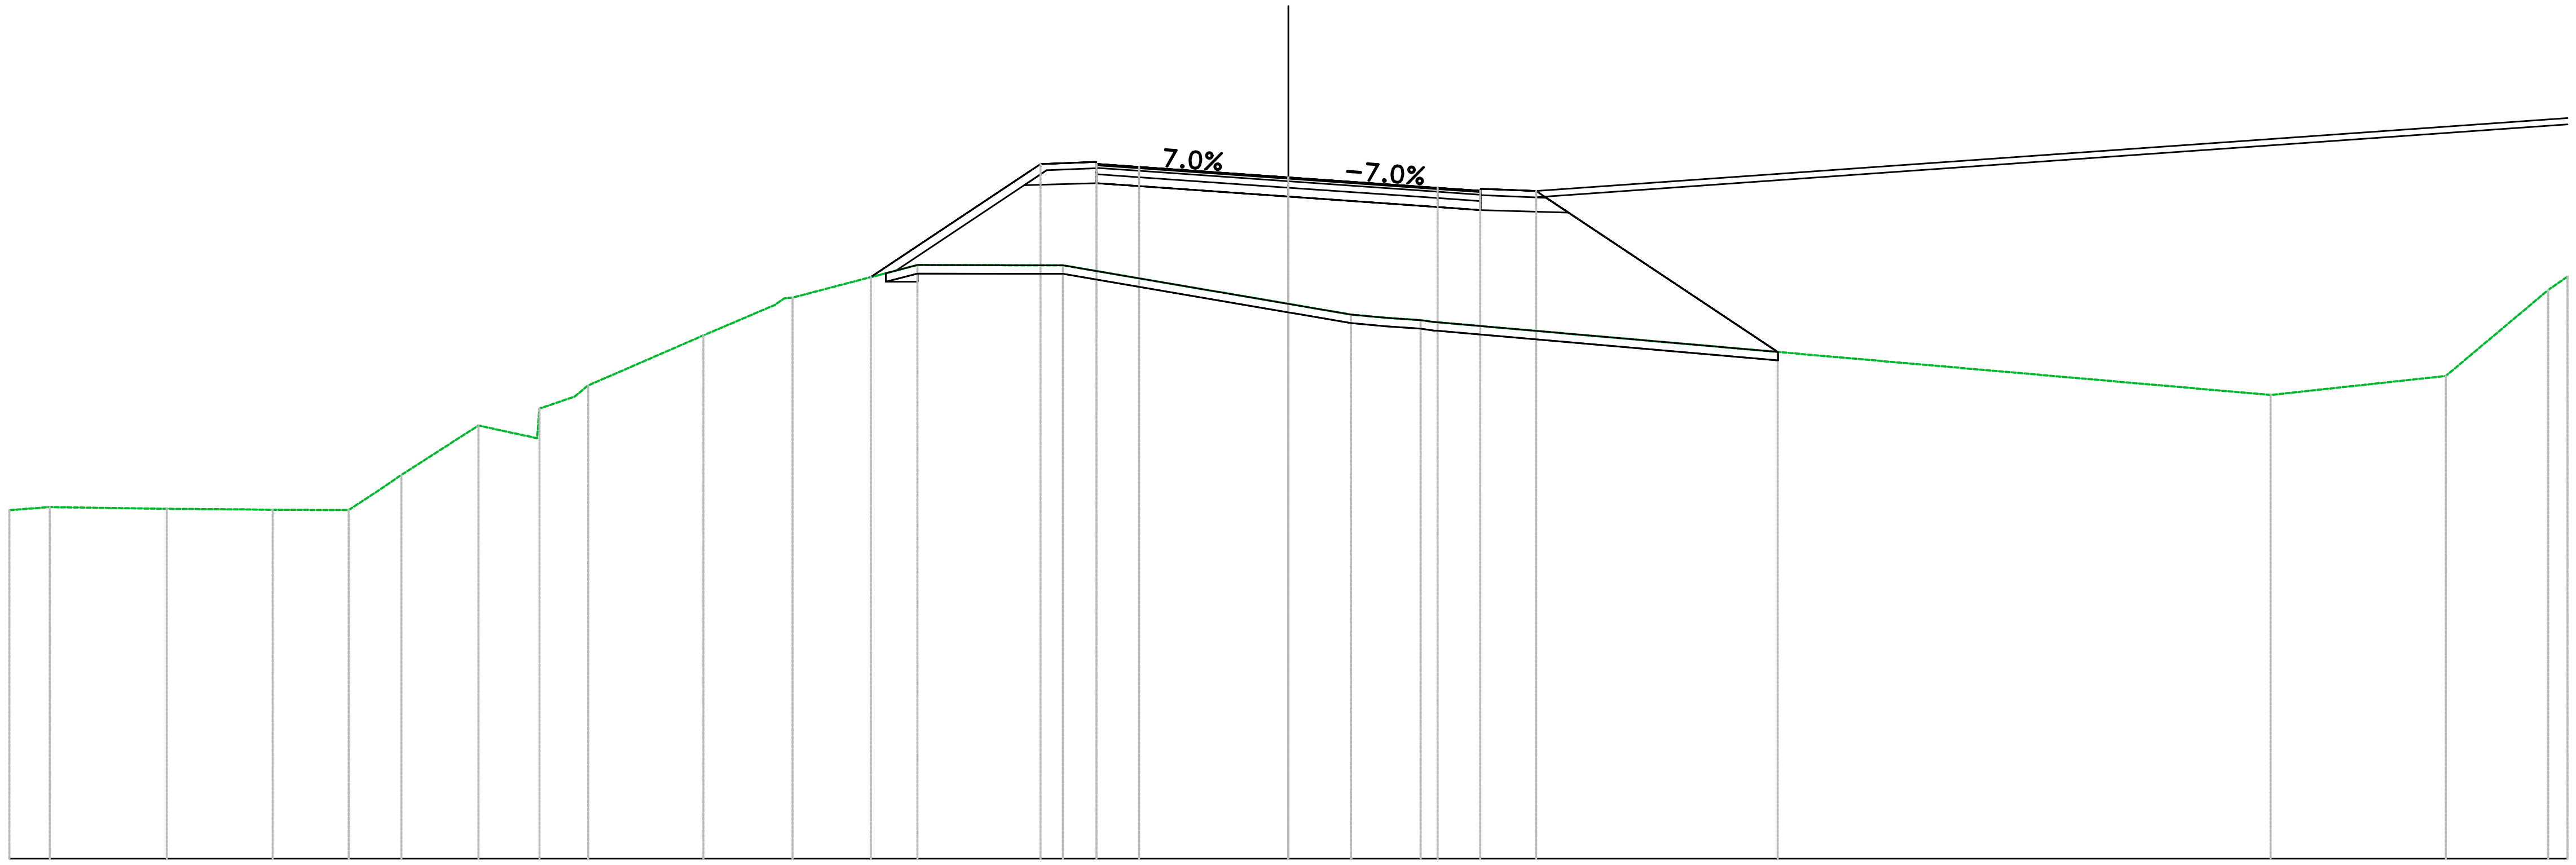

PROGRESSIVE TERRENO	-30.00, -29.05, -26.31, -24.50, -23.82, -22.04, -21.32, -20.80, -18.99, -17.57, -16.42, -13.72, -11.63, -8.70, -5.29, 0.00, 1.47, 2.29, 3.10, 23.04, 27.15, 29.55, 30.00
PARZIALI TERRENO	0.95, 2.74, 1.81, 0.68, 1.78, 0.72, 0.51, 1.80, 1.37, 0.06, 0.82, 2.70, 1.68, 2.93, 2.99, 5.29, 1.47, 0.82, 0.82, 19.57, 4.11, 2.40, 0.45
QUOTE TERRENO	18.17, 18.25, 18.20, 18.19, 18.18, 18.18, 18.65, 19.00, 20.16, 20.56, 21.10, 22.27, 23.16, 23.92, 23.92, 23.01, 22.76, 22.69, 22.63, 20.88, 21.32, 23.34, 23.65
PROGRESSIVE PROGETTO	-9.79, -5.81, -4.50, -3.50, 0.00, 3.50, 4.50, 5.81, 11.48
PARZIALI PROGETTO	3.74, 0.24, 1.30, 1.00, 3.50, 3.50, 1.00, 1.30, 0.24, 5.43
QUOTE PROGETTO	23.64, 26.29, 26.29, 26.22, 25.98, 25.73, 25.66, 25.66, 21.89
QUOTE SOTTOFONDO	23.64, 23.79, 25.81, 25.84, 25.77, 25.53, 25.28, 25.21, 25.15, 21.89


Materiali – Progr.0+300.00	
Materiale	**Area (m^2)**
Base	1.35
Binder	0.54
Fondazione	2.38
Gradonatura	0.00
Rilevato	49.75
Scavo	0.00
Scotico	3.84
Terreno vegetale	8.24
Usura	0.27

VIA PONTE VECCHIO_N
Sez. PONN_16
Progr.: 0+300.00
Scala : 1:200
Q.Rif. : 10.00

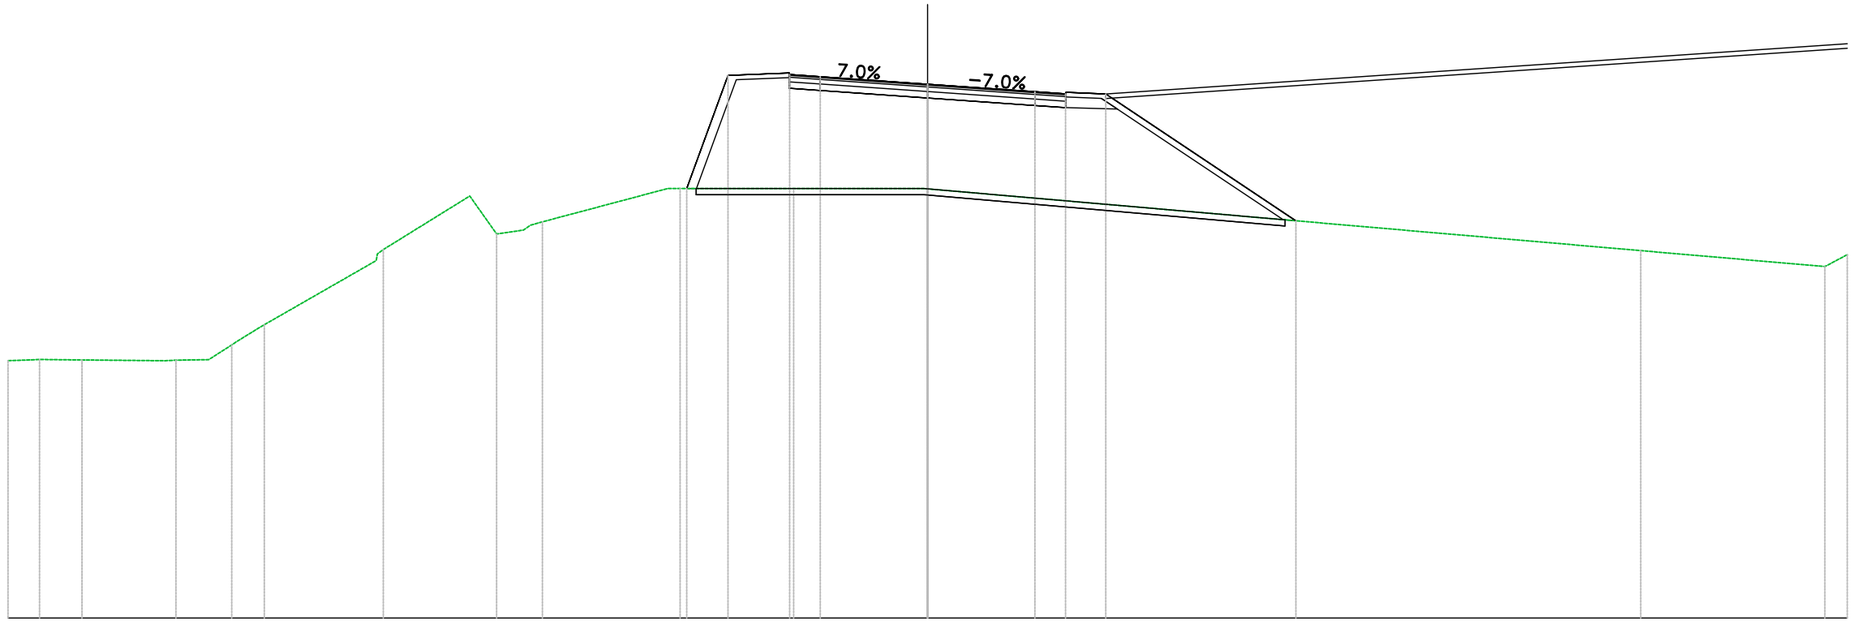

PROGRESSIVE TERRENO	-30.00	-28.97	-27.59	-24.52	-23.45	-22.55	-21.64	-17.75	-14.93	-14.06	-13.18	-12.57	-8.08	-4.37	0.00	23.26	29.27
PARZIALI TERRENO	0.63	1.38	2.70	1.07	0.75	0.72	3.65	2.82	0.88	0.88	4.08	3.71	4.25	23.26	6.01	0.68	
QUOTE TERRENO	18.39	18.43	18.41	18.40	18.42	19.00	19.56	22.01	23.76	22.52	22.65	22.91	24.00	24.00	23.99	21.98	21.46
PROGRESSIVE PROGETTO													-7.86	-6.51	-4.50	-3.50	3.50	4.50	5.81	12.01	
PARZIALI PROGETTO													1.29	2.00	1.00	3.50	3.50	1.00	1.30	0.24	5.96
QUOTE PROGETTO													24.00	27.69	27.72	27.65	27.40	27.16	27.09	27.09	22.95
QUOTE SOTTOFONDO													24.00	27.55	27.27	27.20	26.95	26.71	26.64	26.59	22.95


Materiali – Progr.0+320.00	
Materiale	**Area (m^2)**
Base	1.35
Binder	0.54
Fondazione	2.38
Gradonatura	0.00
Rilevato	60.29
Scavo	0.00
Scotico	3.79
Terreno vegetale	7.74
Usura	0.27

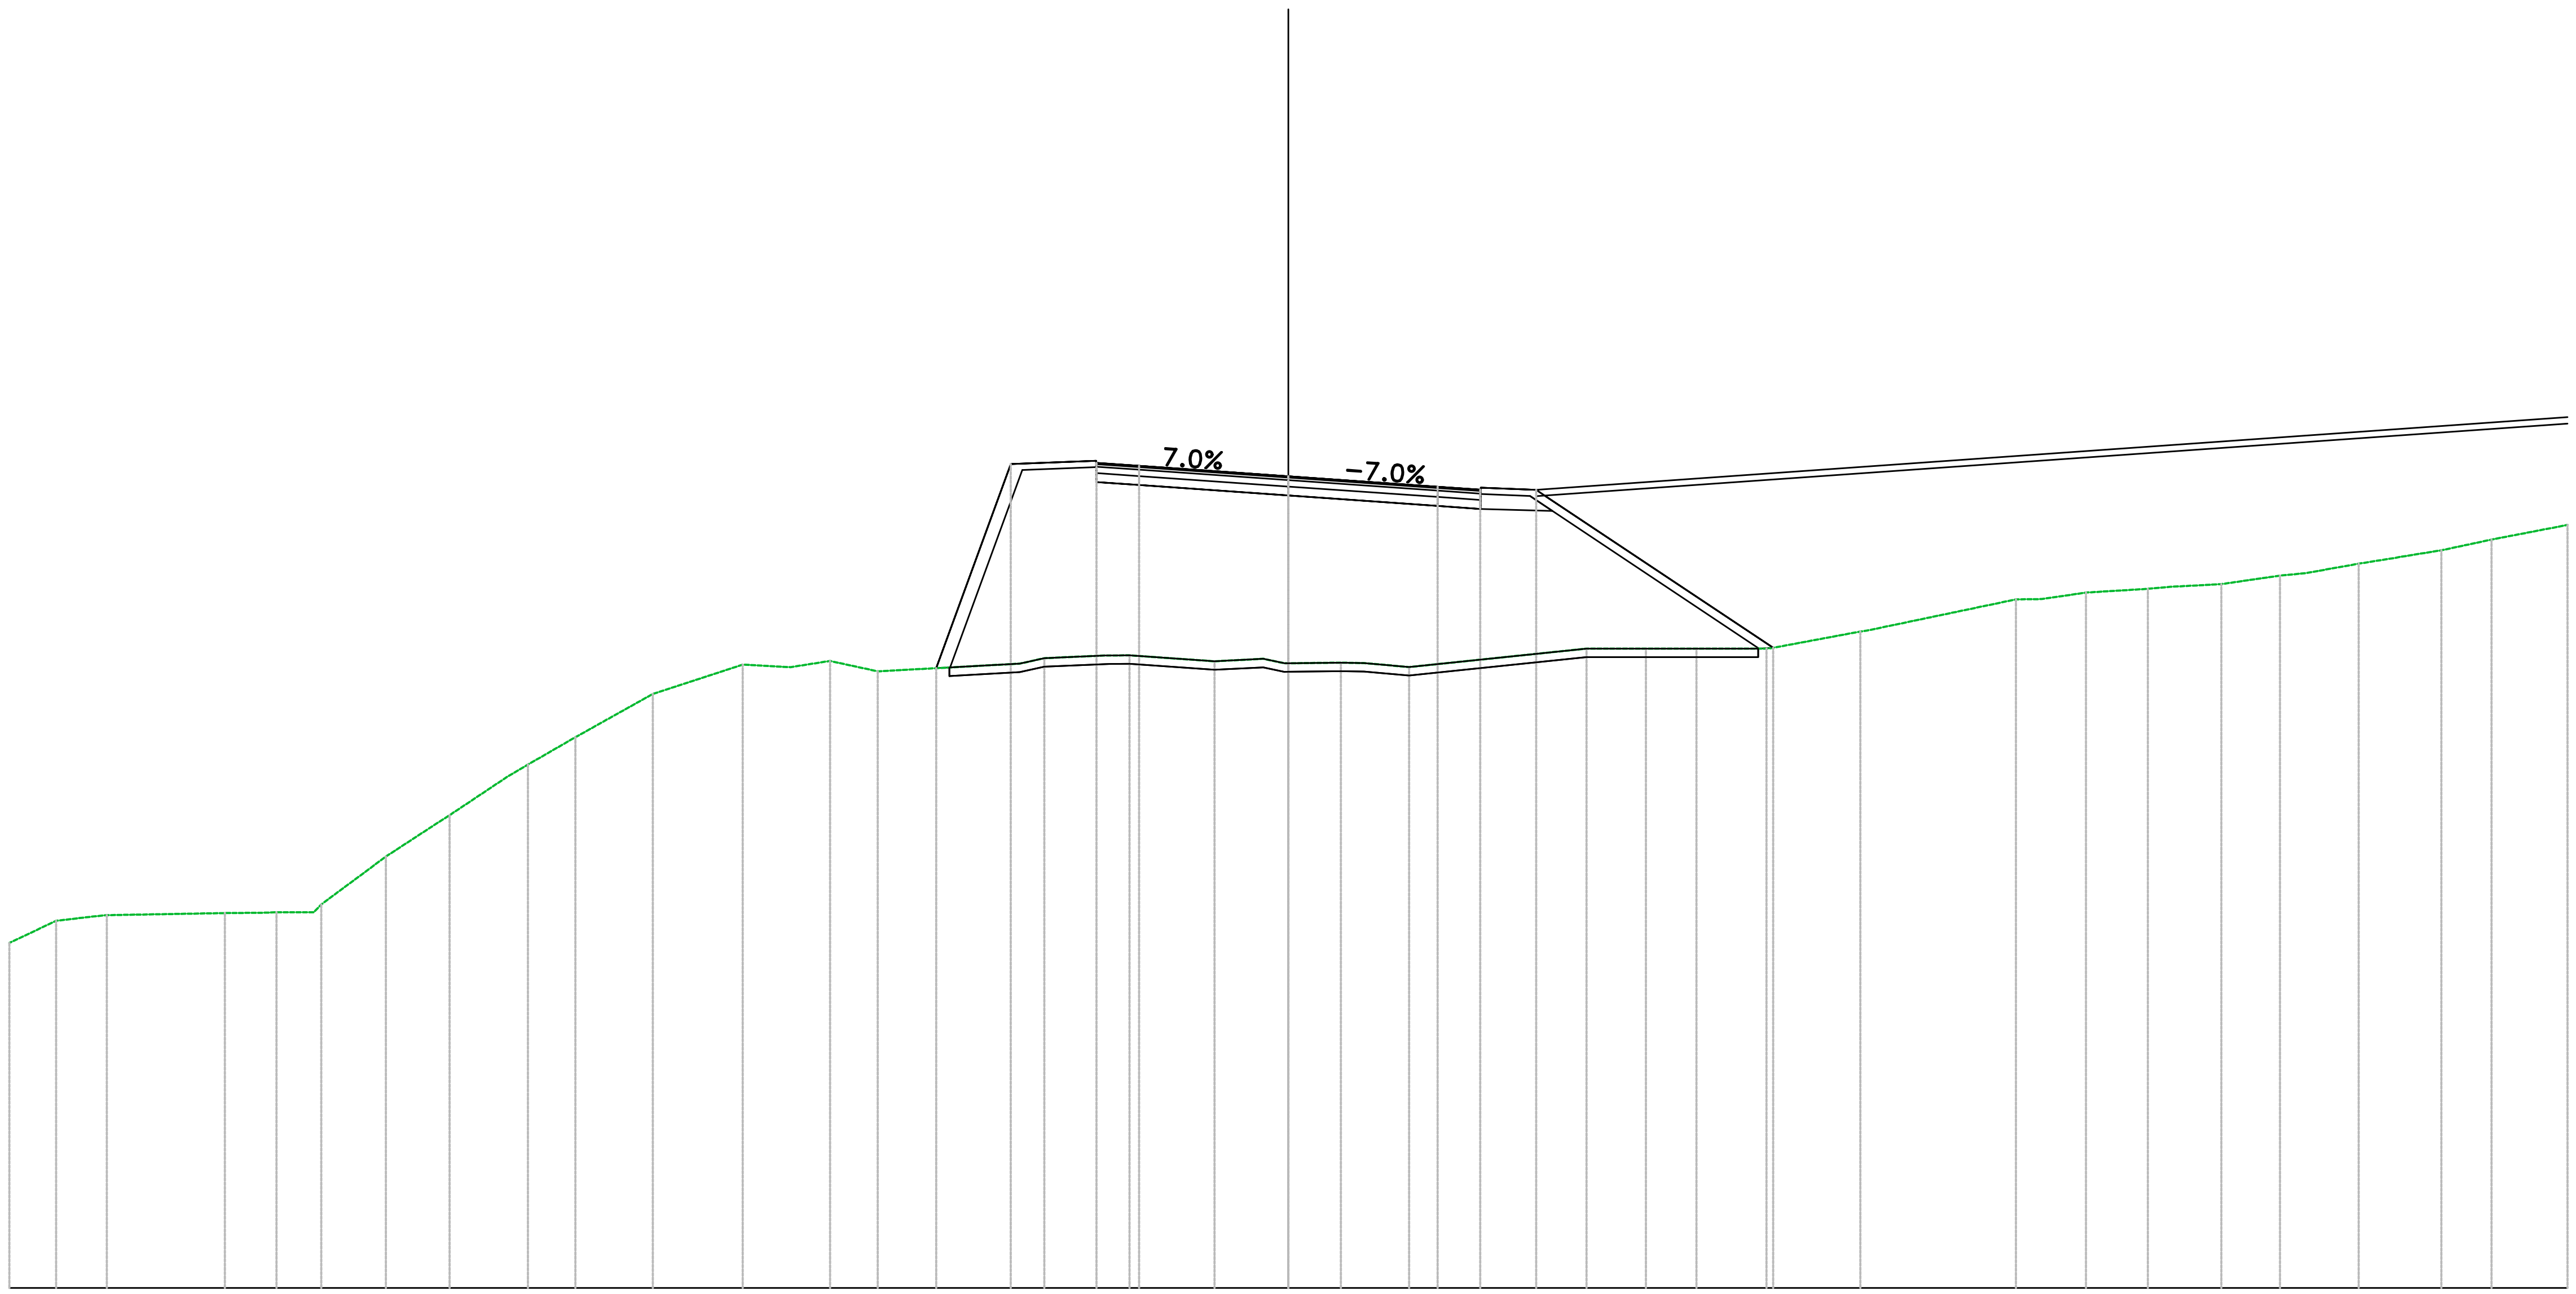

VIA PONTE VECCHIO_N
Sez. PONN_17
Progr.: 0+320.00
Scala : 1:200
Q.Rif. : 10.00

PROGRESSIVE TERRENO	-30.00, -28.90, -27.71, -24.94, -23.73, -22.68, -21.17, -19.67, -17.84, -16.72, -14.91, -12.80, -11.68, -10.75, -9.63, -6.30, -5.72, -4.32, -3.72, -1.73, -0.59, 0.00, 1.23, 1.77, 2.83, 6.99, 7.56, 8.38, 9.57, 11.22, 13.41, 17.07, 17.67, 18.70, 20.16, 20.69, 21.88, 23.26, 23.85, 25.10, 25.93, 27.04, 28.22, 30.00
PARZIALI TERRENO	1.10, 0.88, 2.77, 0.88, 0.87, 1.52, 1.35, 1.36, 0.47, 1.11, 1.82, 2.11, 1.12, 0.93, 1.12, 3.33, 0.58, 1.41, 0.59, 1.99, 1.14, 0.50, 1.23, 0.54, 1.06, 4.16, 0.82, 1.19, 1.32, 2.08, 3.50, 0.60, 1.04, 1.45, 0.54, 1.19, 1.38, 0.59, 1.25, 0.83, 0.98, 1.18, 1.78
QUOTE TERRENO	18.09, 18.61, 18.75, 18.80, 18.81, 19.00, 20.12, 21.09, 22.28, 22.92, 23.94, 24.63, 24.56, 24.71, 24.47, 24.65, 24.78, 24.84, 24.84, 24.70, 24.76, 24.66, 24.67, 24.66, 24.57, 25.00, 25.00, 25.00, 25.00, 25.00, 25.40, 26.16, 26.16, 26.31, 26.40, 26.45, 26.51, 26.71, 26.77, 26.99, 27.12, 27.31, 27.56, 27.90
PROGRESSIVE PROGETTO	-8.26, -6.51, -4.50, -3.50, 0.00, 3.50, 4.50, 5.81, 11.37
PARZIALI PROGETTO	1.69, 2.00, 1.00, 3.50, 3.50, 1.00, 1.30, 0.24, 5.32
QUOTE PROGETTO	24.54, 29.33, 29.36, 29.29, 29.04, 28.80, 28.73, 28.73, 25.02
QUOTE SOTTOFONDO	24.54, 24.56, 29.19, 28.91, 28.84, 28.59, 28.35, 28.28, 28.23, 25.00, [illegible]

Materiali – Progr.0+340.00	
Materiale	**Area (m^2)**
Base	1.35
Binder	0.54
Fondazione	1.89
Gradonatura	1.72
Rilevato	14.72
Scavo	16.05
Scotico	1.87
Terreno vegetale	3.32
Usura	0.27

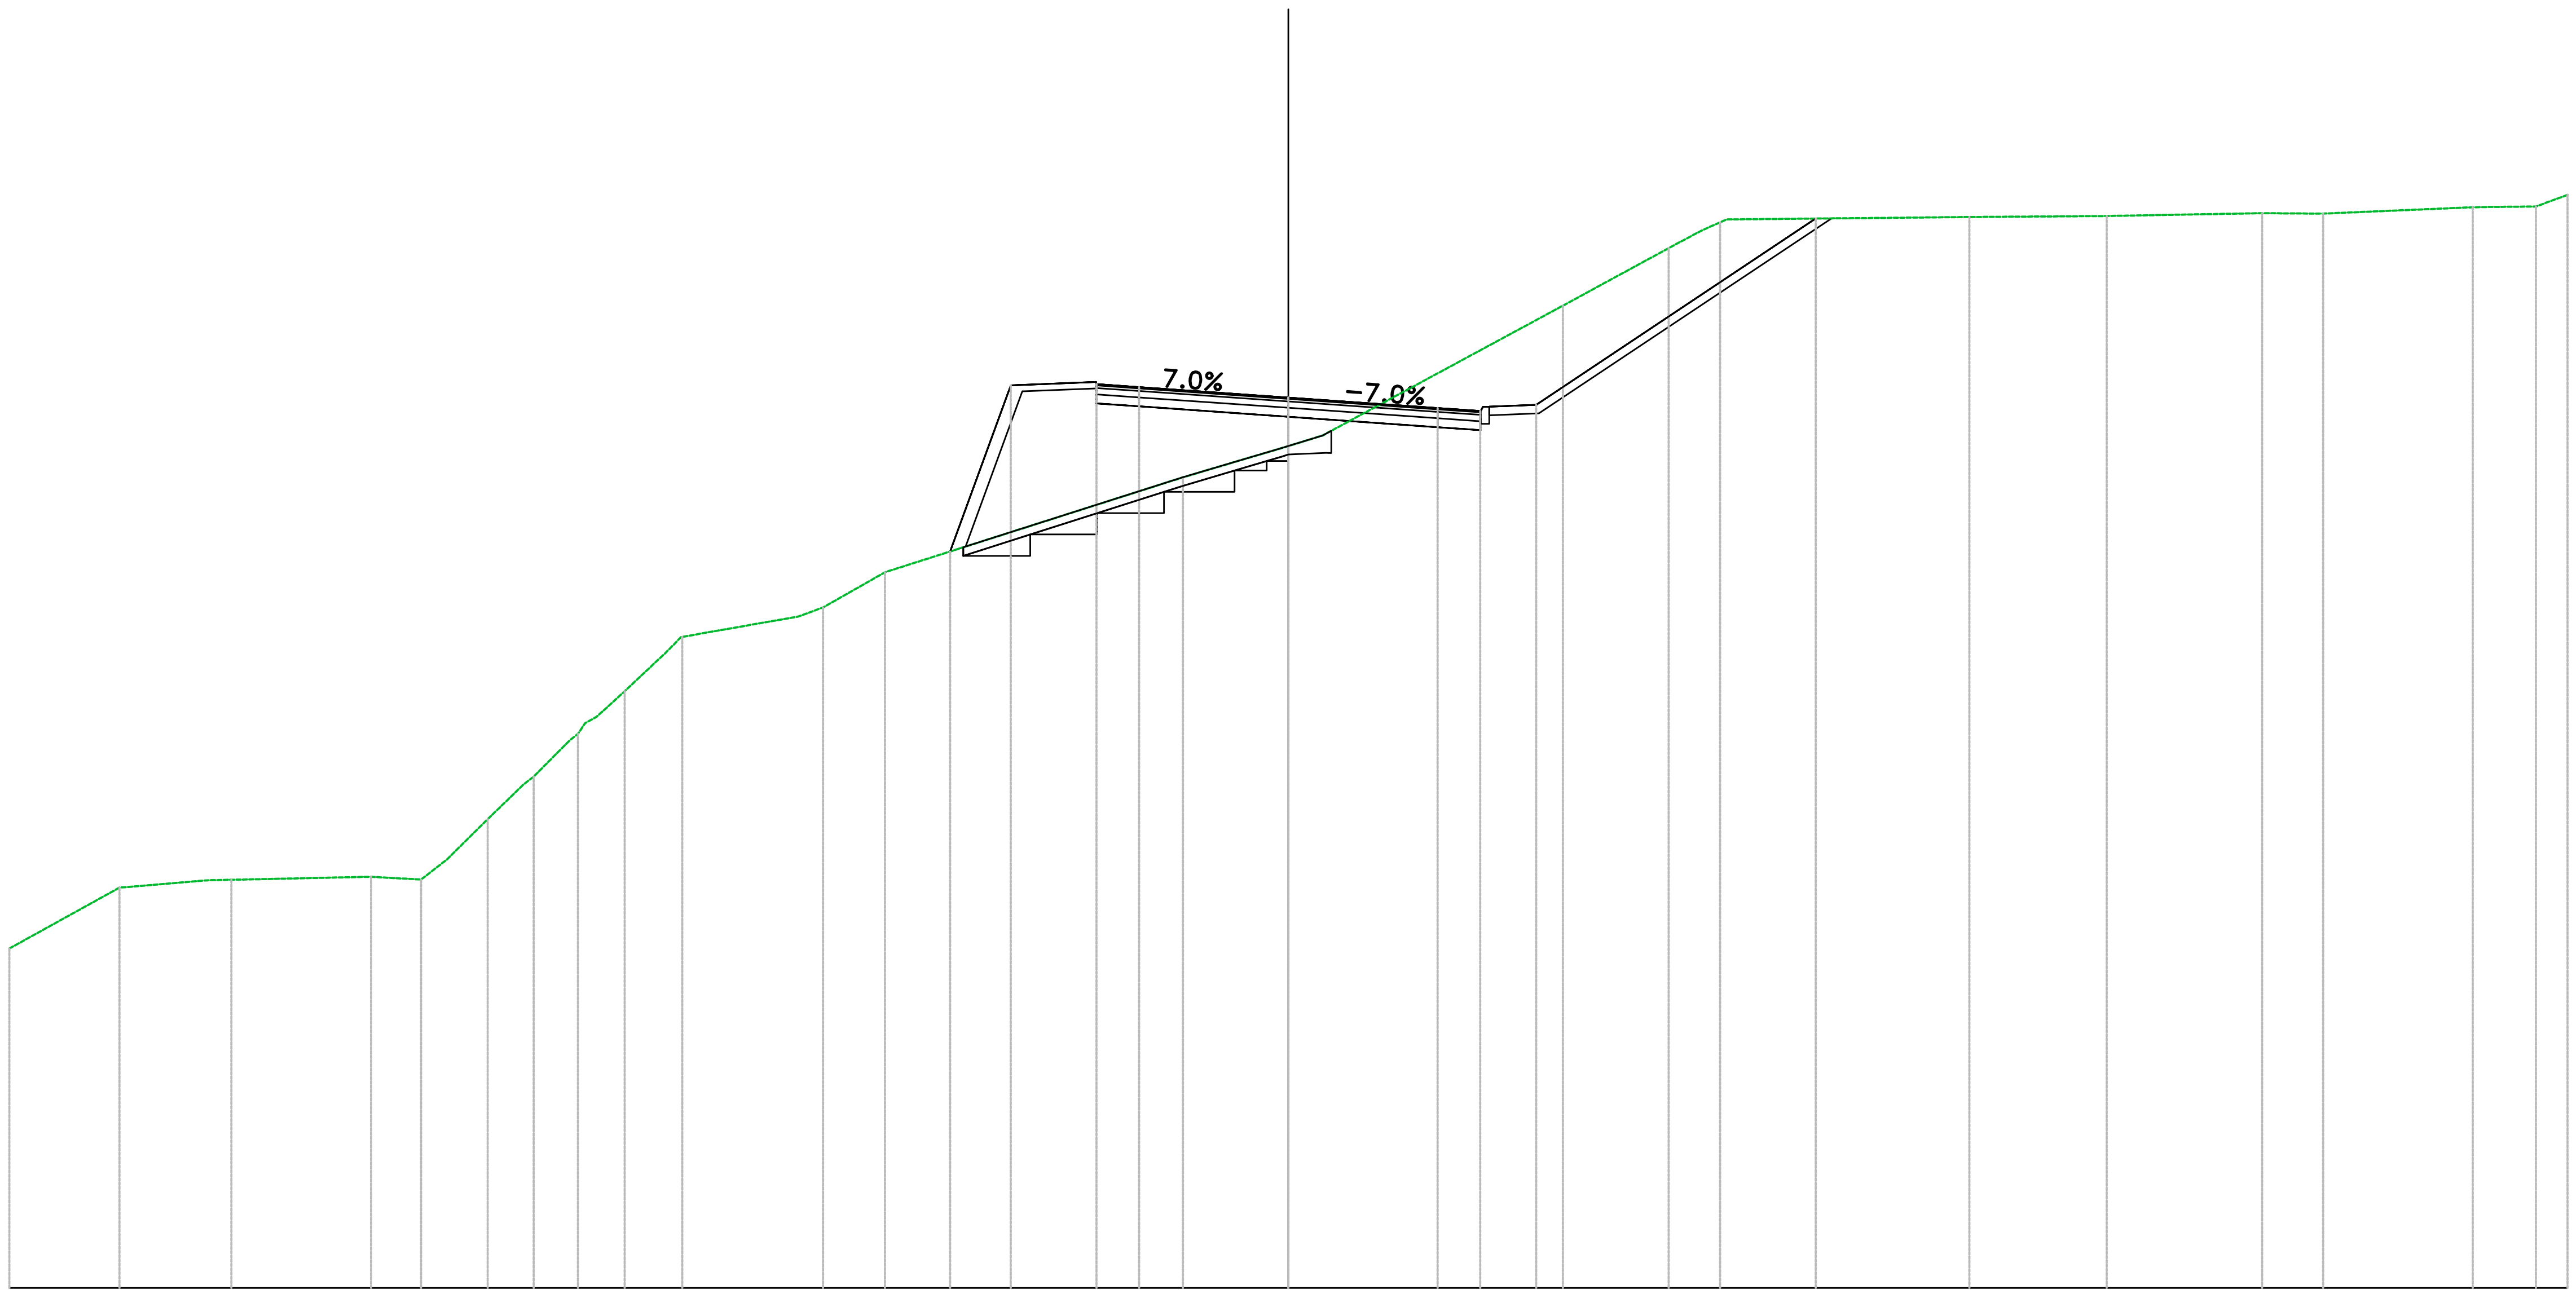


VIA PONTE VECCHIO_N
Sez. PONN_18
Progr.: 0+340.00
Scala : 1:200
Q.Rif. : 10.00

PROGRESSIVE TERRENO	-30.00 -27.42 -25.31 -24.79 -21.51 -20.87 -20.34 -19.74 -18.78 -17.70 -16.85 -16.22 -15.57 -14.22 -11.49 -10.92 -9.46 -2.47 0.00 0.80 6.44 8.92 9.53 10.13 15.97 19.19 22.84 24.27 27.78 29.26 30.00
PARZIALI TERRENO	2.58 1.88 0.52 3.28 0.64 0.53 0.60 0.96 0.83 0.84 0.65 0.97 2.58 0.58 1.46 6.99 2.33 0.80 5.64 2.48 0.61 5.67 3.22 3.65 0.94 3.51 1.10 0.74
QUOTE TERRENO	17.96 19.39 19.57 19.58 19.65 19.61 19.58 20.05 21.00 22.00 22.85 23.40 24.00 25.28 25.75 25.97 26.79 29.02 29.75 30.00 33.05 34.40 34.72 35.00 35.13 35.15 35.22 35.21 35.36 35.37 35.65
PROGRESSIVE PROGETTO	-7.93 -6.51 -4.50 -3.50 3.50 4.50 5.81 12.37
PARZIALI PROGETTO	1.37 2.00 1.00 3.50 3.50 1.00 1.10 6.56
QUOTE PROGETTO	27.28 31.18 31.20 31.13 30.89 30.64 30.57 30.72 35.09
QUOTE SOTTOFONDO	27.28 27.39 31.04 30.75 30.68 30.44 30.19 30.12 30.52 35.09

Materiali – Progr.0+360.00

Materiale	Area (m^2)
Base	1.35
Binder	0.54
Fondazione	1.89
Gradonatura	1.58
Rilevato	6.38
Scavo	25.01
Scotico	0.75
Terreno vegetale	1.48
Usura	0.27

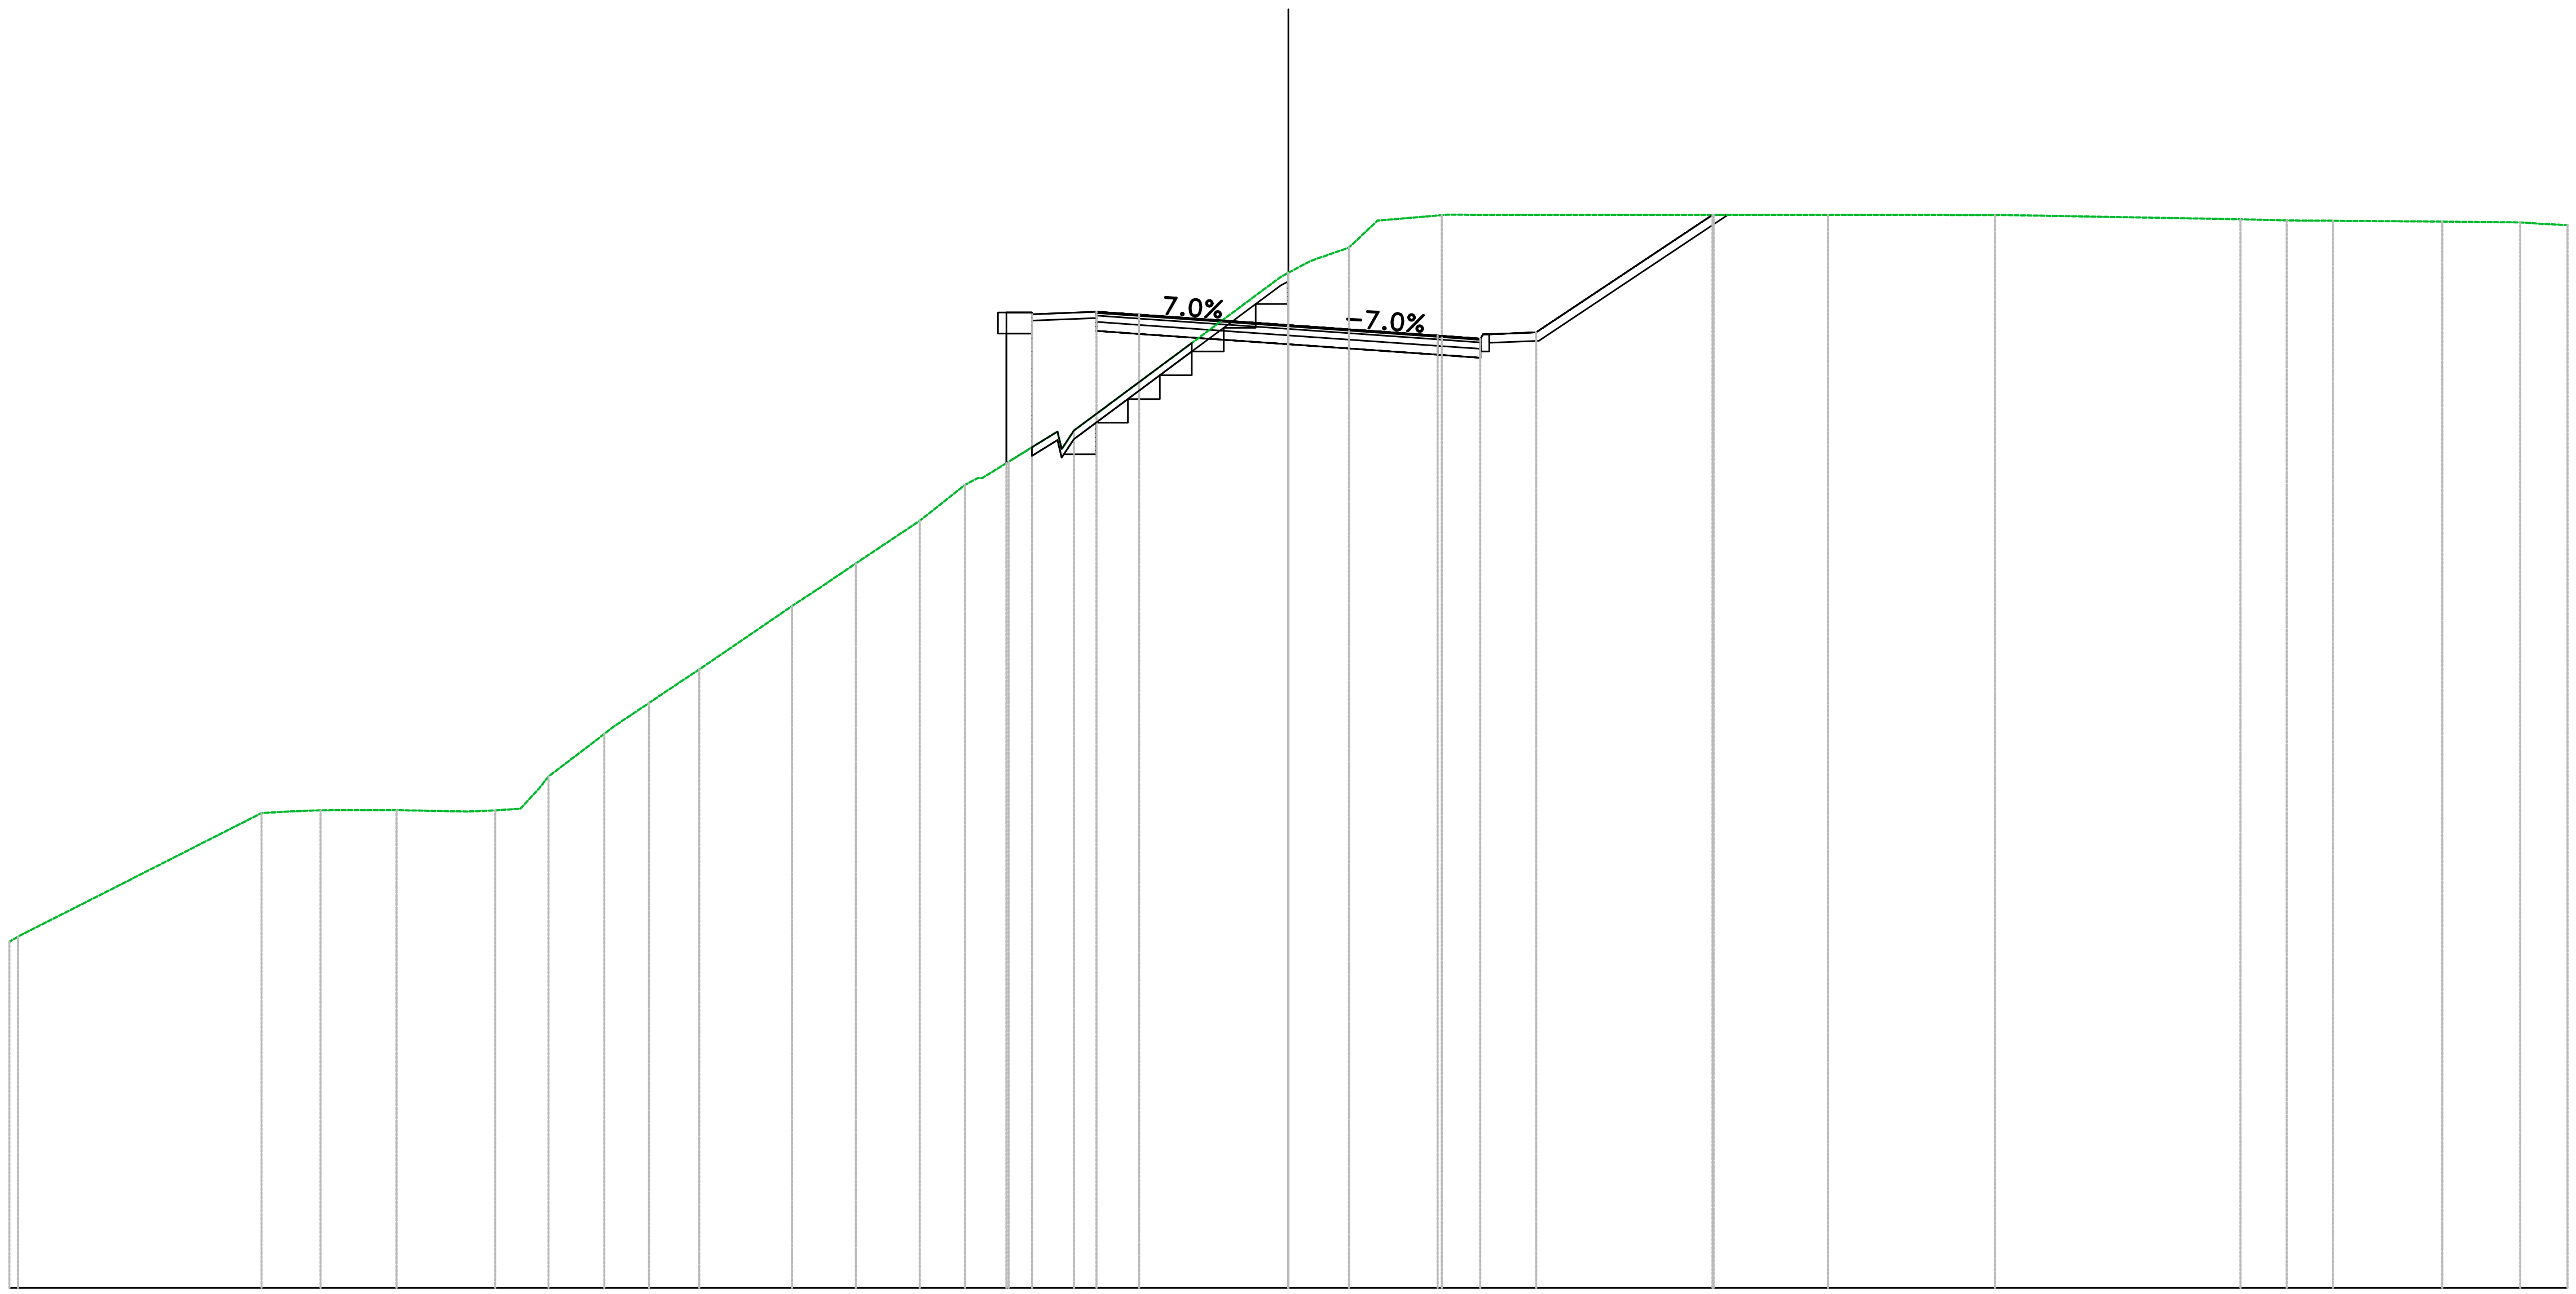


VIA PONTE VECCHIO_N
Sez. PONN_19
Progr.: 0+360.00
Scala : 1:200
Q.Rif. : 10.00


PROGRESSIVE TERRENO	-30.00 -29.99 -24.08 -23.39 -22.70 -20.92 -19.26 -18.60 -18.01 -17.35 -15.82 -14.59 -13.82 -11.64 -10.87 -10.14 -9.20 -8.65 -7.18 -6.56 -5.03 0.00 0.52 1.42 2.05 3.60 12.66 16.57 22.33 23.41 24.50 25.10 27.06 28.89 30.00
PARZIALI TERRENO	5.71 0.69 0.69 1.78 1.66 0.65 0.59 0.44 1.12 0.82 0.77 2.18 0.77 0.73 0.94 0.56 1.06 0.62 1.15 0.29 4.85 0.52 0.90 0.63 1.52 8.90 3.92 5.64 1.08 0.70 1.96 1.66 0.70
QUOTE TERRENO	18.12 18.24 21.14 21.18 21.21 21.21 21.18 21.20 21.25 22.00 23.18 24.00 24.51 26.00 26.51 27.00 27.63 28.00 29.00 29.38 30.12 33.82 34.09 34.41 35.00 35.17 35.18 35.17 35.07 35.05 35.04 35.03 35.02 35.00 34.93
PROGRESSIVE PROGETTO	-6.62 -6.61 -6.01 -4.50 -3.50 3.50 4.50 5.81 9.93 9.97
PARZIALI PROGETTO	0.00 0.80 1.50 1.00 3.50 3.50 1.00 1.10 4.14
QUOTE PROGETTO	32.85 32.89 32.85 32.90 32.83 32.59 32.34 32.27 32.42 35.18
QUOTE SOTTOFONDO	32.70 32.72 32.45 32.38 32.14 31.89 31.82 32.22 35.18

Materiali – Progr.0+380.00	
Materiale	**Area (m^2)**
Base	1.84
Binder	0.92
Fondazione	1.38
Gradonatura	1.50
Rilevato	17.40
Scavo	1.75
Scotico	2.81
Terreno vegetale	2.23
Usura	0.92

VIA PONTE VECCHIO_N
Sez. PONN_20
Progr.: 0+380.00
Scala : 1:200
Q.Rif. : 10.00

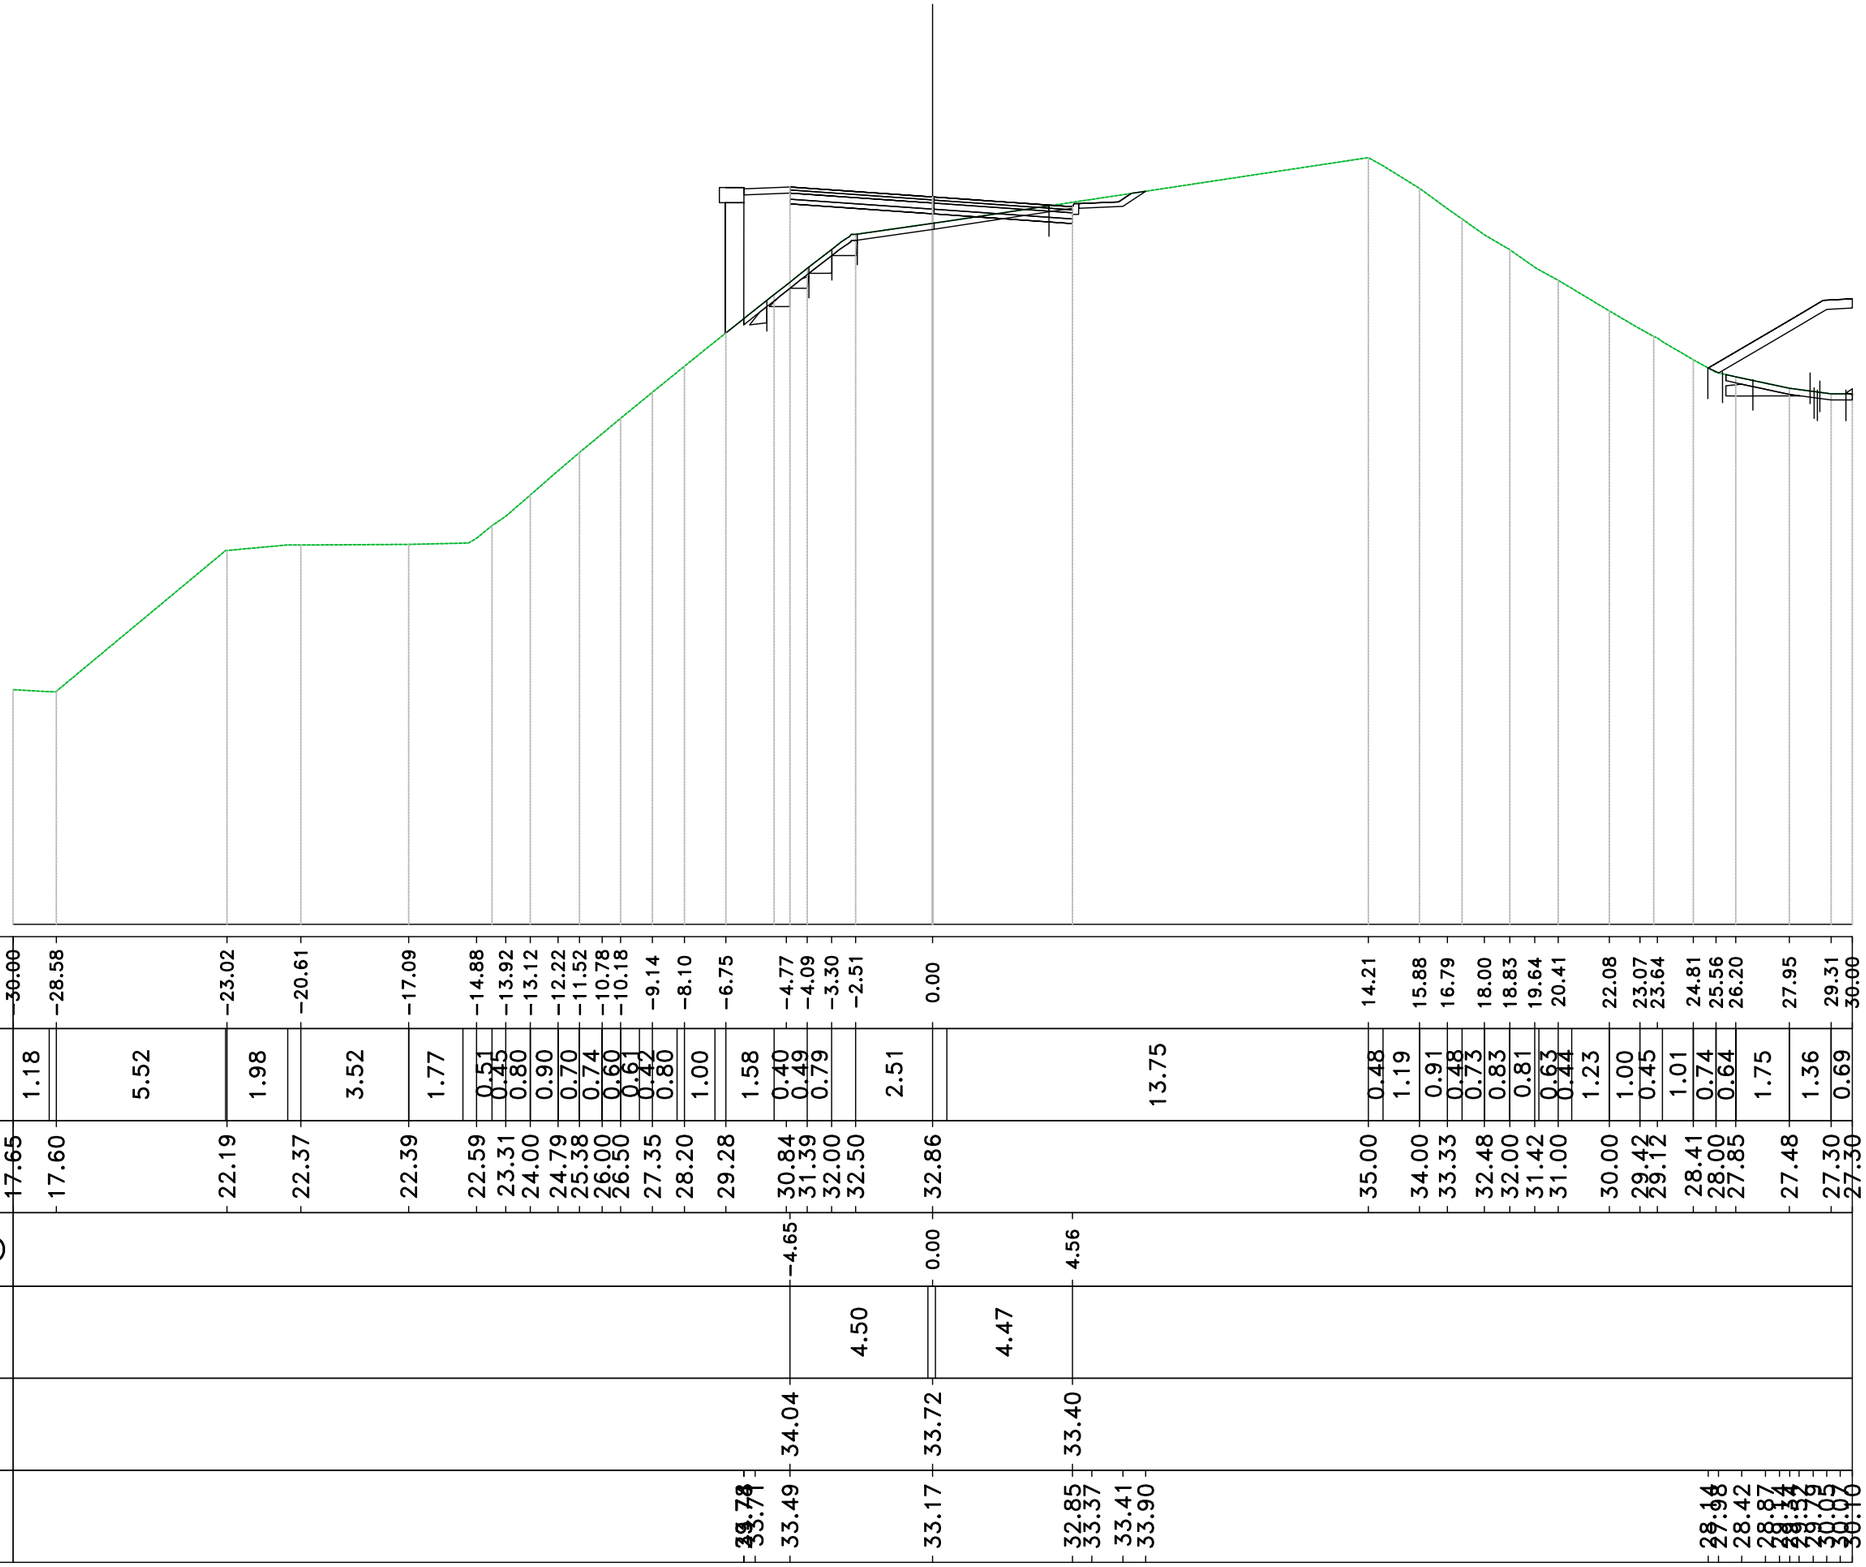

Materiali – Progr.0+400.00	
Materiale	Area (m^2)
Base	3.36
Binder	1.68
Fondazione	4.27
Gradonatura	3.52
Rilevato	101.59
Scavo	0.00
Scotico	7.62
Terreno vegetale	6.84
Usura	1.68

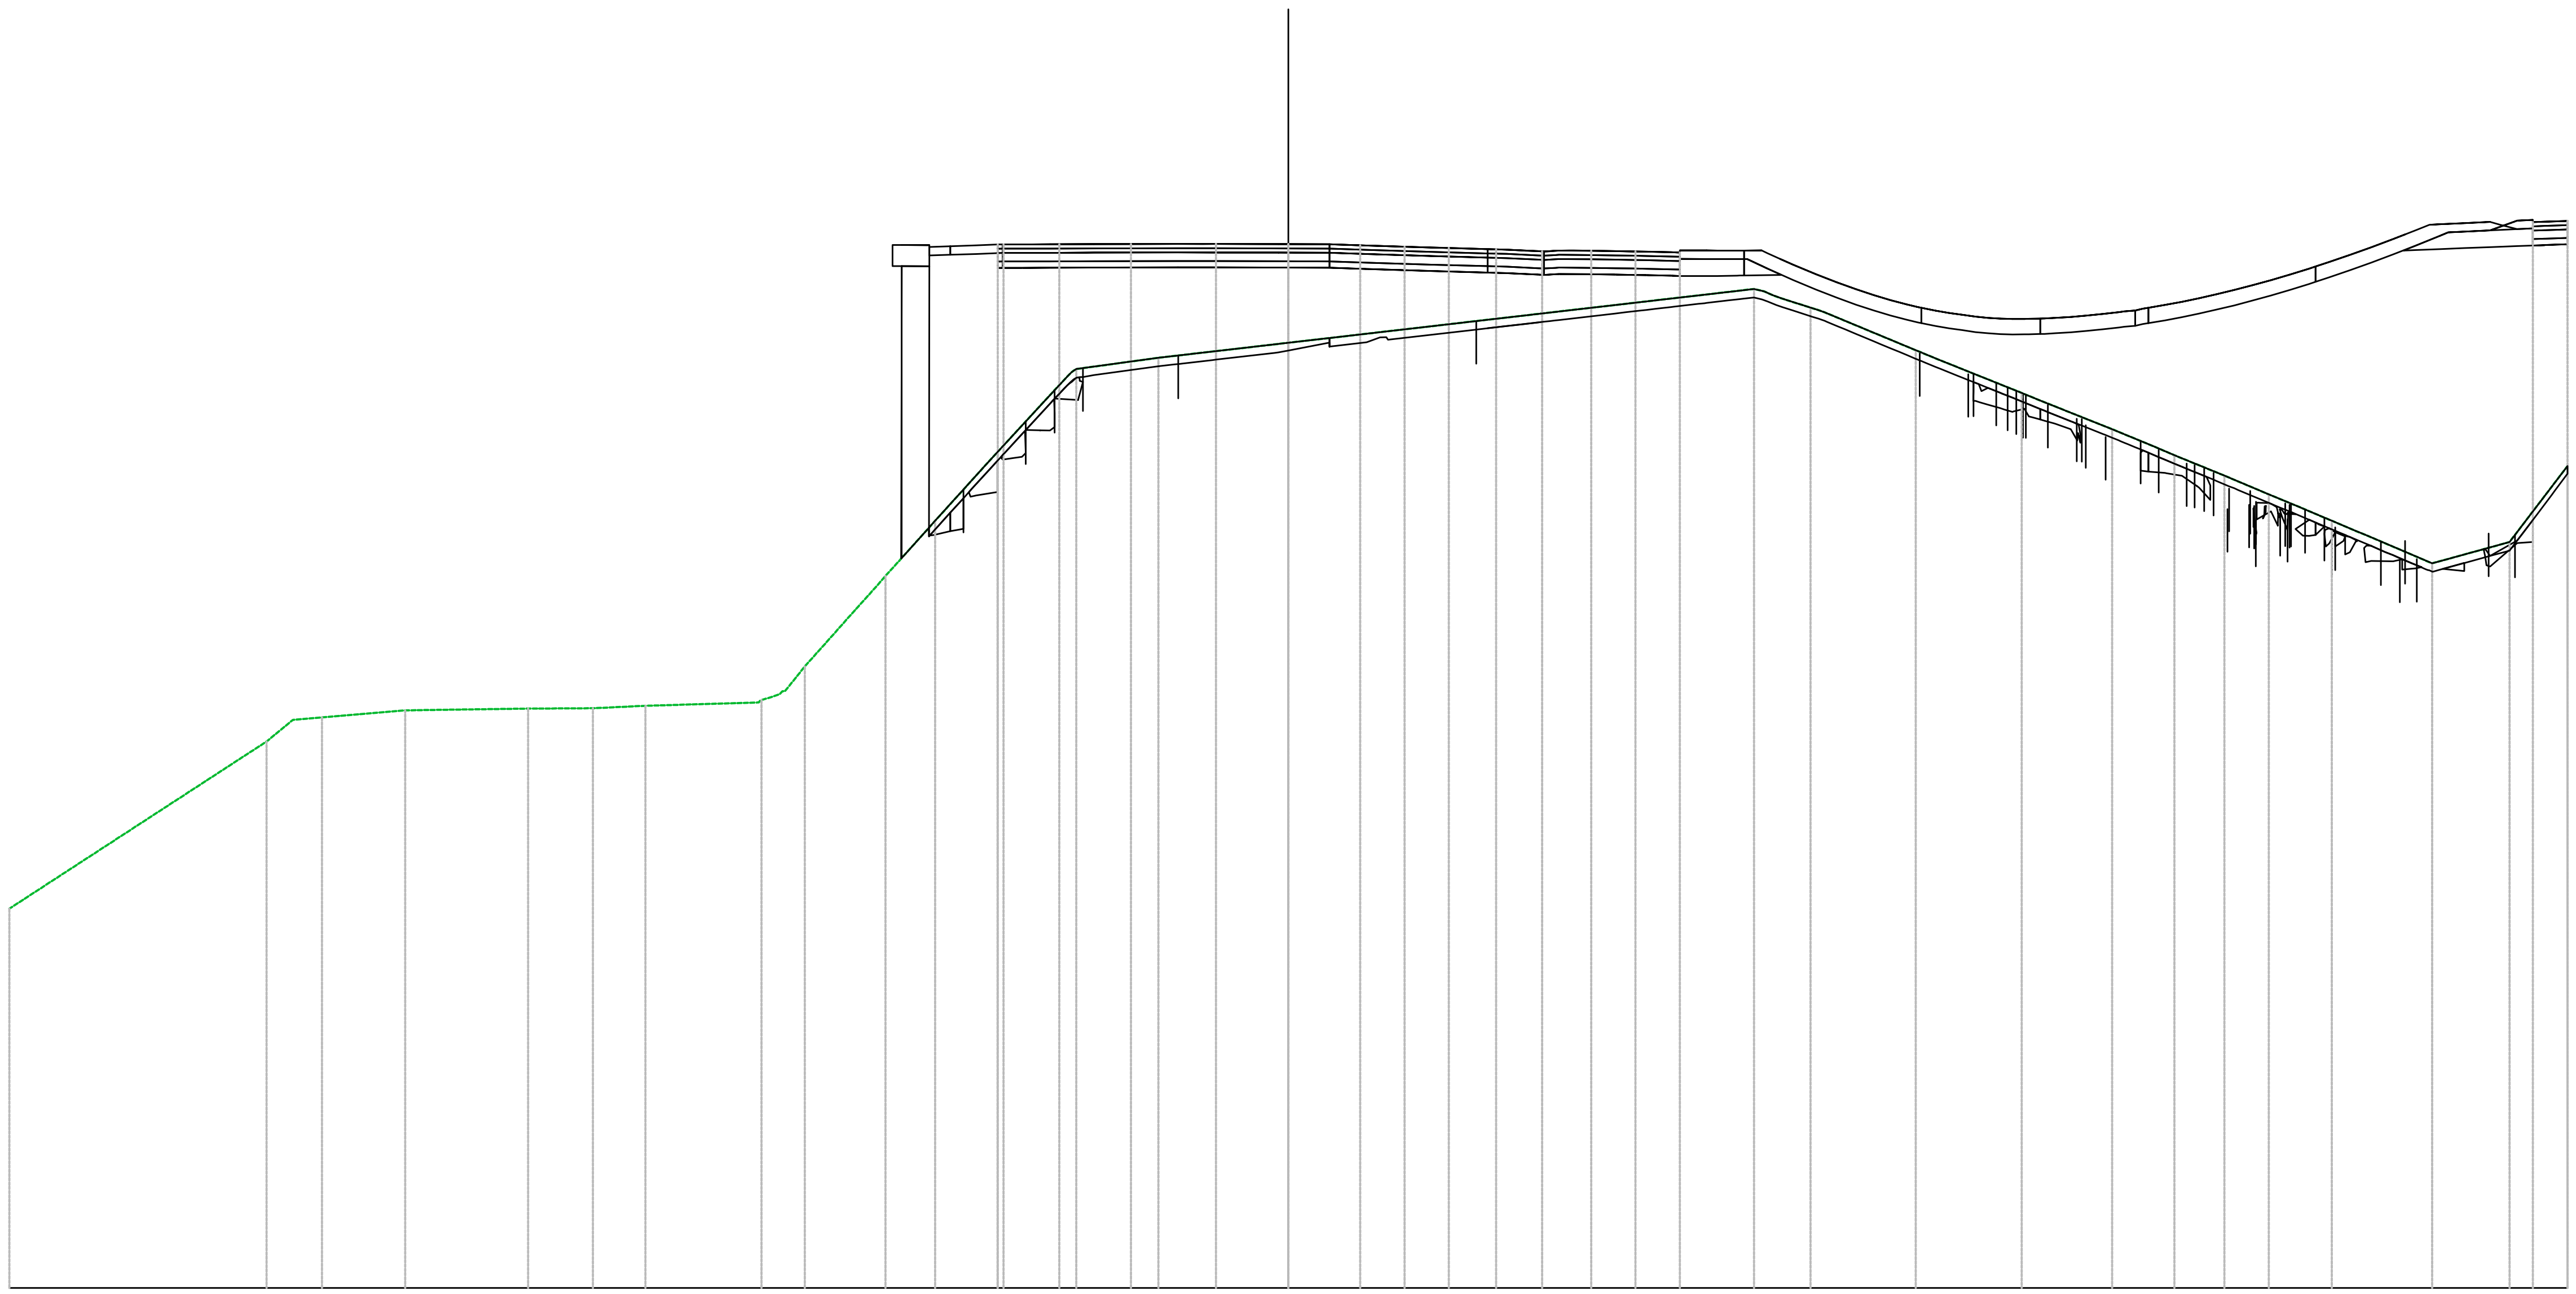


VIA PONTE VECCHIO_N
Sez. PONN_21
Progr.: 0+400.00
Scala : 1:200
Q.Rif. : 10.00

PROGRESSIVE TERRENO	-30.00, -23.97, -23.35, -22.66, -20.71, -17.83, -16.31, -15.08, -12.36, -11.85, -11.34, -9.71, -9.18, -8.28, -7.38, -6.82, -5.54, -4.97, -3.05, 0.00, 10.92, 11.59, 12.25, 14.72, 15.29, 17.20, 19.32, 20.28, 20.78, 21.95, 23.00, 23.63, 24.47, 25.32, 26.83, 28.64, 30.00
PARZIALI TERRENO	6.03, 0.62, 0.68, 1.95, 2.88, 1.52, 1.23, 2.63, 0.47, 1.26, 0.37, 0.73, 0.87, 0.44, 1.28, 0.37, 1.92, 3.05, 10.92, 0.65, 2.14, 0.57, 1.91, 1.68, 0.96, 0.50, 1.17, 0.90, 0.64, 0.58, 0.50, 1.51, 1.70, 1.36
QUOTE TERRENO	18.90, 22.82, 23.33, 23.39, 23.55, 23.59, 23.60, 23.66, 23.79, 24.00, 24.58, 26.41, 27.00, 28.00, 29.00, 29.61, 31.00, 31.56, 31.82, 32.18, 33.44, 33.21, 33.00, 32.00, 31.77, 31.00, 30.15, 29.75, 29.54, 29.06, 28.62, 28.36, 28.00, 27.64, 27.00, 27.50, 29.28
PROGRESSIVE PROGETTO	-6.81, -6.18, -5.37, -4.57, -3.69, -2.59, -1.70, 0.00, 0.96, 1.84, 2.72, 3.76, 4.55, 5.52, 6.29, 7.10, 8.08, 8.98, 29.19, 30.00
PARZIALI PROGETTO	0.43, 0.58, 0.81, 0.71, 1.10, 0.59, 0.97, 0.96, 0.72, 0.71, 0.47, 0.43, 0.79, 0.40, 0.41, 0.38, 0.50, 0.48
QUOTE PROGETTO	34.48, 34.48, 34.48, 34.49, 34.49, 34.49, 34.49, 34.49, 34.49, 34.46, 34.43, 34.40, 34.38, 34.34, 34.33, 34.33, 34.32, 34.30, 35.01, 35.04
QUOTE SOTTOFONDO	27.72, 34.21, 34.02, 33.93, 33.93, 33.94, 33.94, 33.94, 33.94, 33.94, 33.94, 33.91, 33.88, 33.85, 33.83, 33.79, 33.78, 33.78, 33.77, 33.75, 33.74, 33.75, 33.77, 33.42, 33.07, 32.82, 32.61, 32.47, 32.38, 32.38, 32.42, 32.49, 32.57, 32.76, 32.93, 33.15, 33.40, 33.70, 34.05, 34.34, 34.68, 34.42, 34.46, 34.48


Materiali – Progr.0+402.96	
Materiale	**Area (m^2)**
Base	5.04
Binder	2.52
Fondazione	7.80
Gradonatura	4.19
Rilevato	156.07
Scavo	0.00
Scotico	7.72
Terreno vegetale	3.78
Usura	2.52

VIA PONTE VECCHIO_N
Sez. PONN_22
Progr.: 0+402.96
Scala : 1:200
Q.Rif. : 10.00

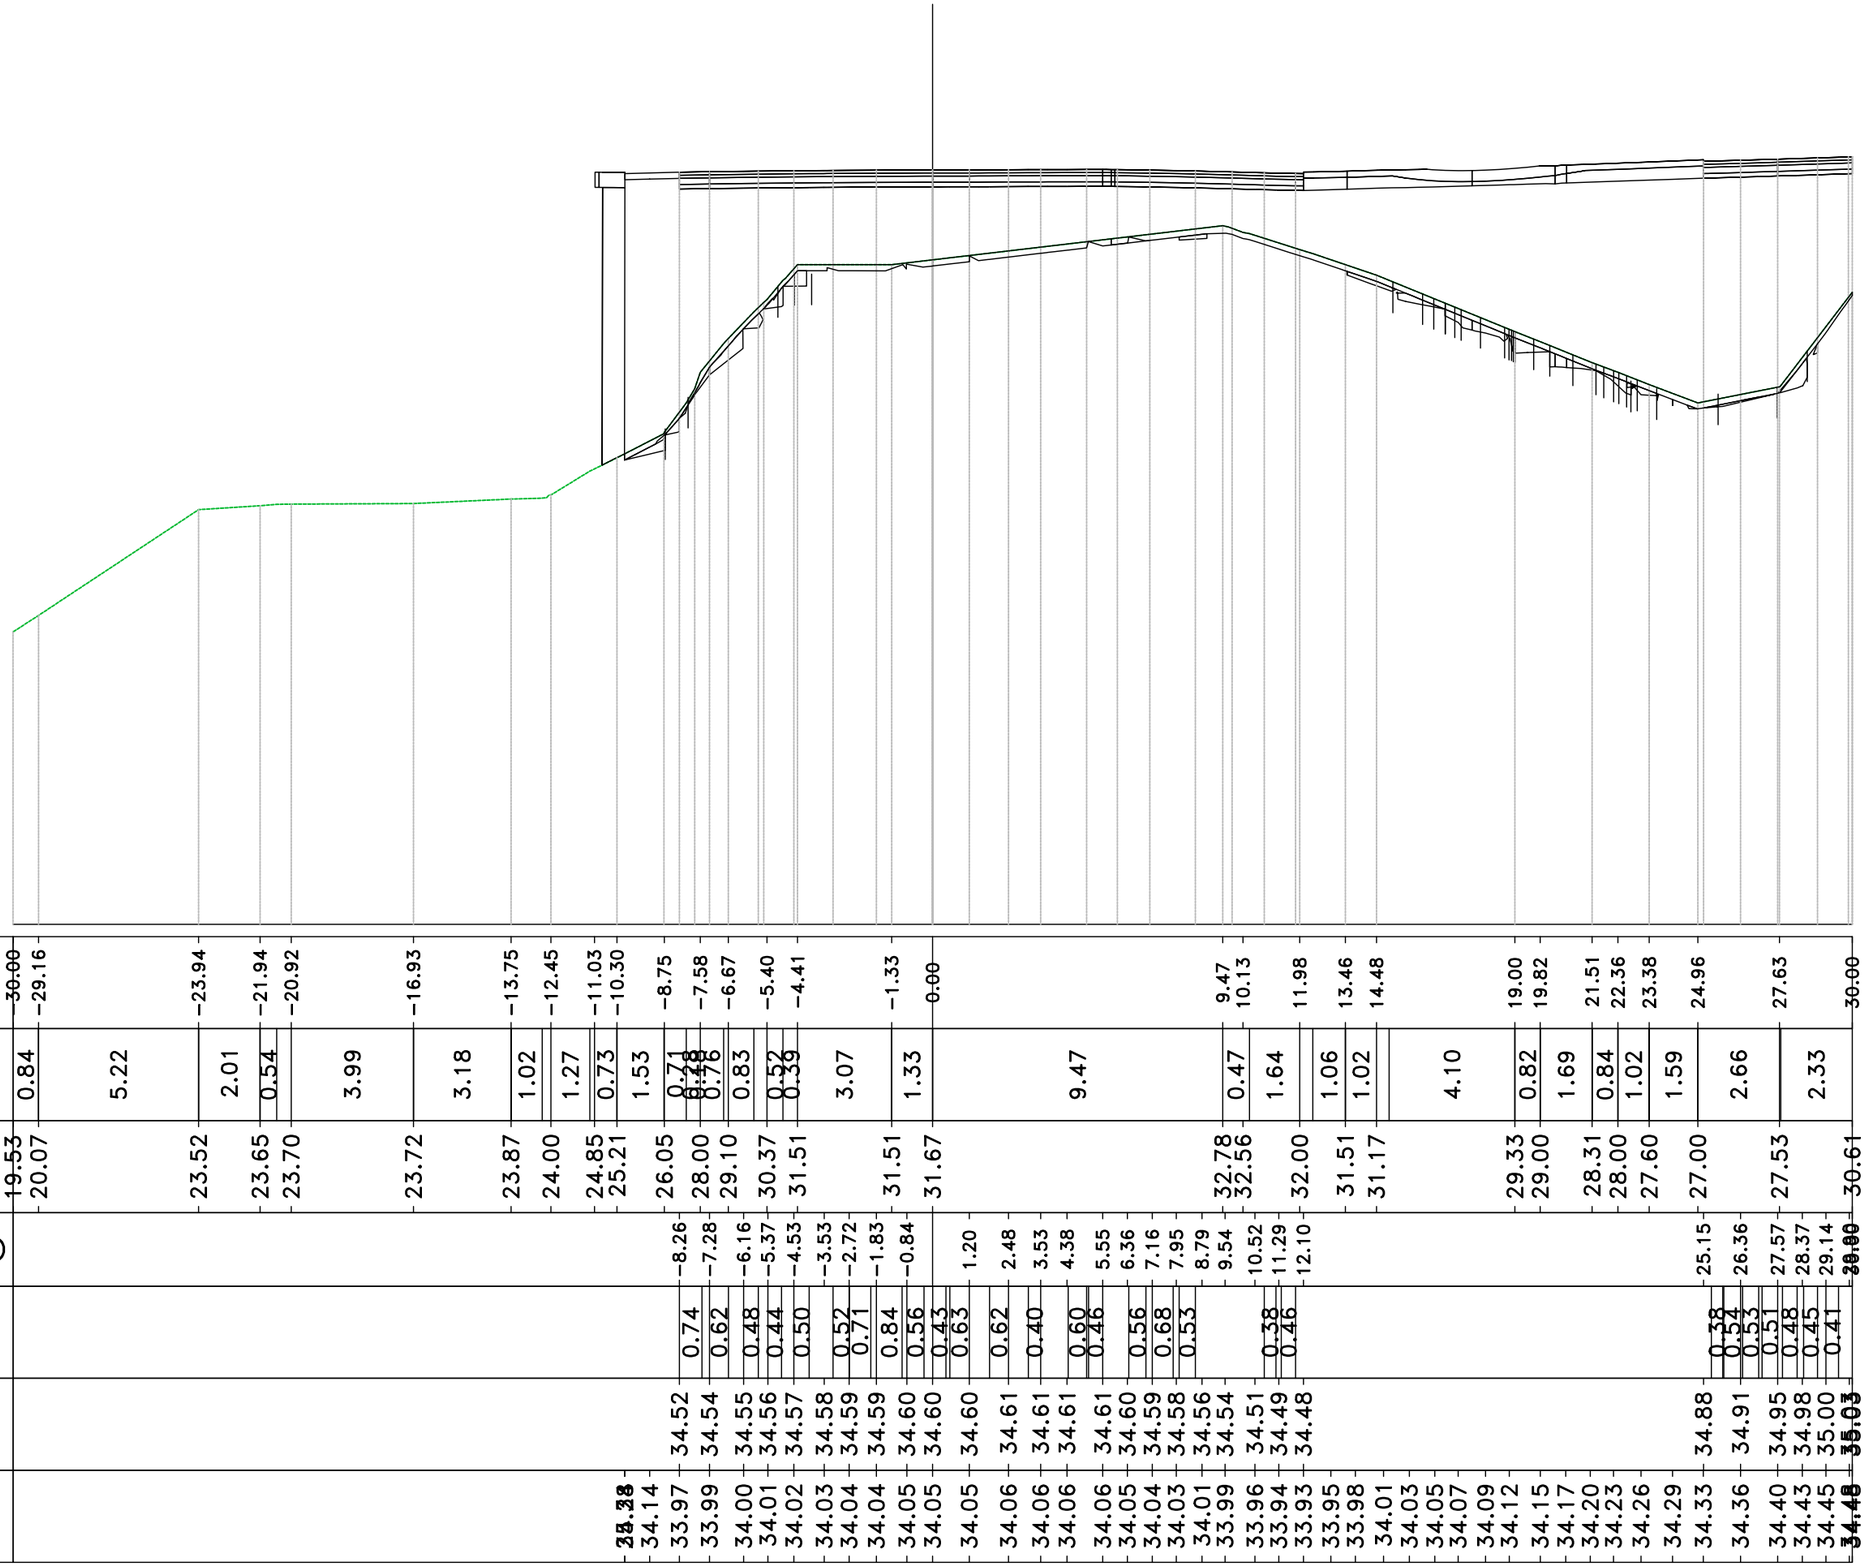

ROTATORIA IMPERO

Materiali – Progr.0+000.00	
Materiale	**Area (m^2)**
Binder	0.80
Fondazione	2.03
Gradoni	0.51
Rilevato	199.74
Scavo	0.00
Scotico	5.44
Sottobase	1.60
Terreno vegetale	1.21
Usura+Binder	0.80

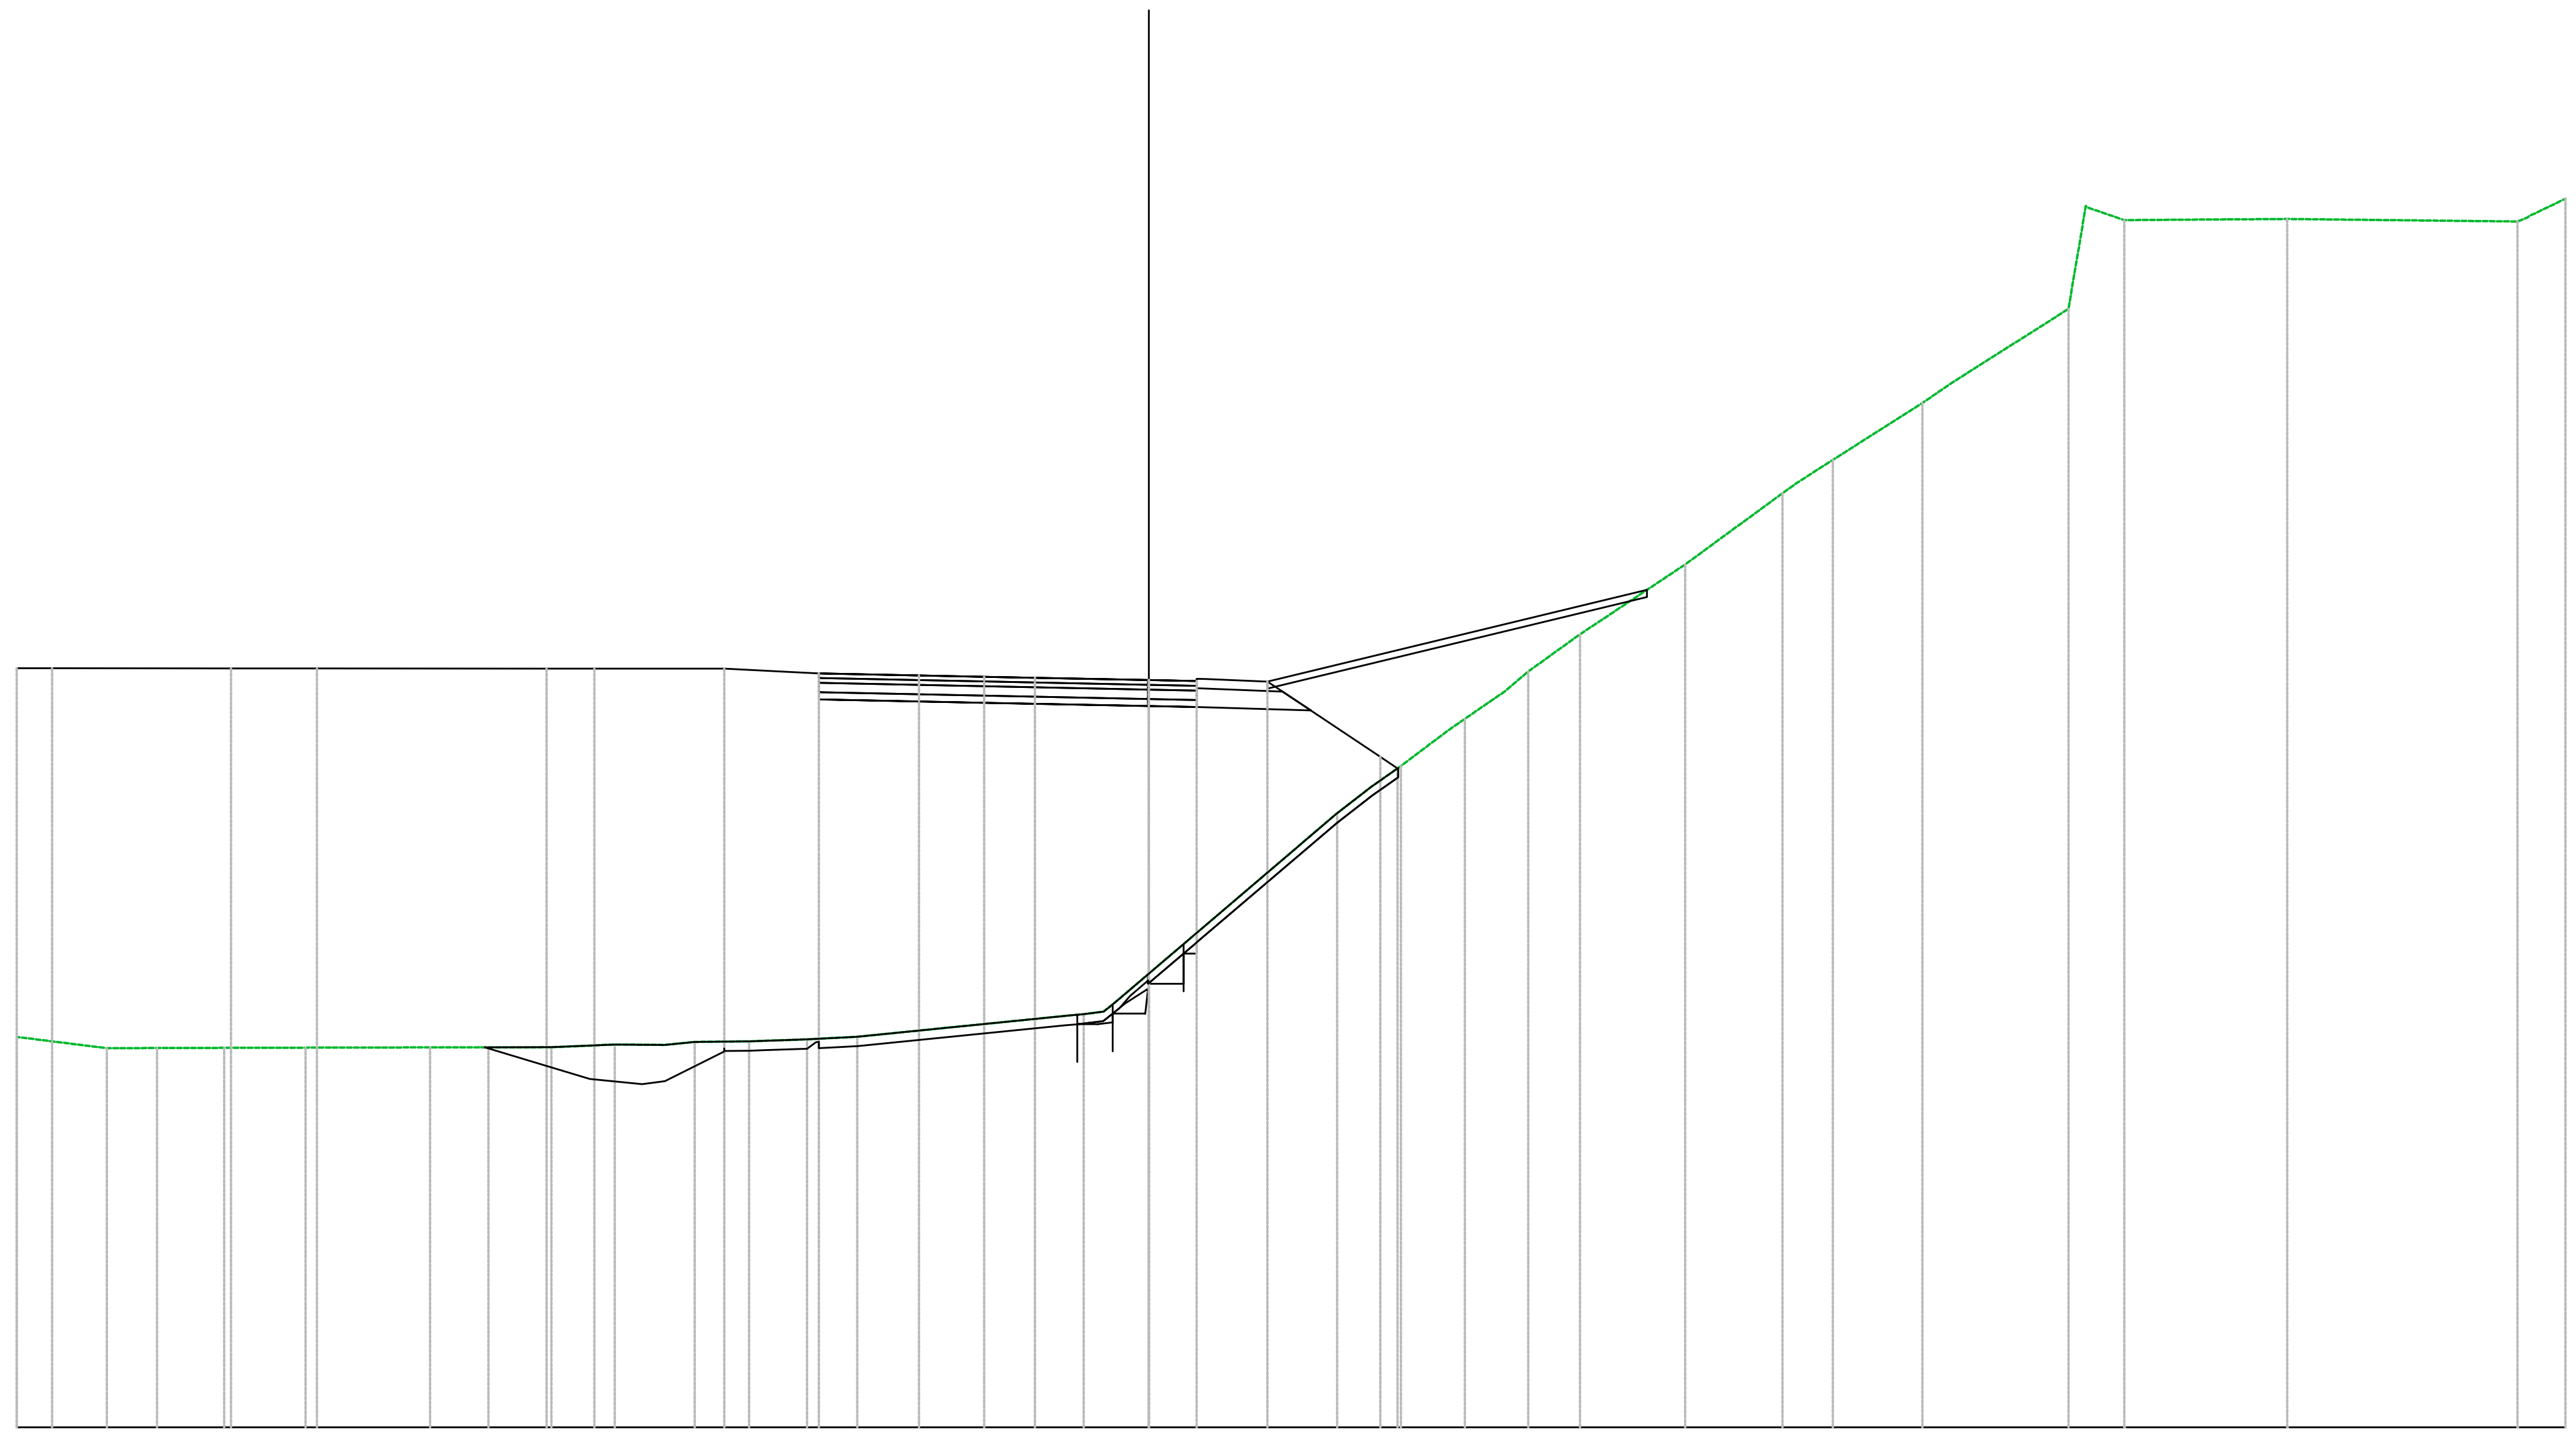


ROT06
Sez. R06_01
Progr.: 0+000.00
Scala : 1:200
Q.Rif. : 10.00

PROGRESSIVE TERRENO	-23.98, -22.07, -21.00, -19.59, -17.86, -15.22, -13.99, -12.66, -11.31, -10.26, -9.62, -8.47, -7.24, -6.18, -1.38, -0.70, 0.00, 3.99, 4.72, 5.34, 6.32, 7.52, 8.03, 9.13, 11.36, 13.42, 14.49, 16.38, 17.06, 19.48, 20.66, 24.11, 28.99, 30.00
PARZIALI TERRENO	1.91, 1.07, 1.42, 1.72, 2.64, 1.24, 1.33, 1.34, 1.05, 0.64, 1.15, 1.23, 1.06, 4.56, 0.70, 3.99, 0.73, 0.62, 0.98, 0.83, 0.52, 1.10, 1.91, 2.06, 0.75, 1.90, 0.46, 2.42, 0.24, 0.13, 0.77, 3.45, 4.88, 0.60
QUOTE TERRENO	18.27, 18.03, 18.03, 18.03, 18.04, 18.04, 18.05, 18.05, 18.10, 18.10, 18.16, 18.17, 18.21, 18.27, 18.75, 19.01, 19.60, 23.00, 23.56, 24.00, 24.74, 25.57, 26.00, 26.79, 28.27, 29.77, 30.48, 31.69, 32.15, 33.68, 35.56, 35.58, 35.53, 36.00
PROGRESSIVE PROGETTO	-23.98, -23.23, -19.44, -17.62, -12.75, -11.74, -9.54, -8.99, -7.75, -6.99, -4.87, -3.49, -2.41, 1.01
PARZIALI PROGETTO	0.75, 3.79, 1.82, 4.64, 1.01, 2.21, 1.24, 0.76, 2.12, 1.38, 1.08, 2.40, 0.68
QUOTE PROGETTO	26.07, 26.07, 26.07, 26.07, 26.06, 26.06, 26.06, 26.06, 26.00, 25.96, 25.92, 25.89, 25.87, 25.82, 25.80
QUOTE SOTTOFONDO	26.07, 26.07, 26.07, 26.07, 26.06, 26.06, 26.06, 26.06, 25.66, 25.60, 25.58, 25.34, 25.32, 25.28, 25.67, 25.24, 25.18, 24.13, 23.95


Materiali – Progr.0+018.84	
Materiale	**Area (m^2)**
Binder	0.80
Fondazione	2.03
Gradoni	0.00
Rilevato	259.78
Scavo	0.00
Scotico	4.71
Sottobase	1.60
Terreno vegetale	2.26
Usura+Binder	0.80

ROT06
Sez. R06_02
Progr.: 0+018.84
Scala : 1:200
Q.Rif. : 10.00

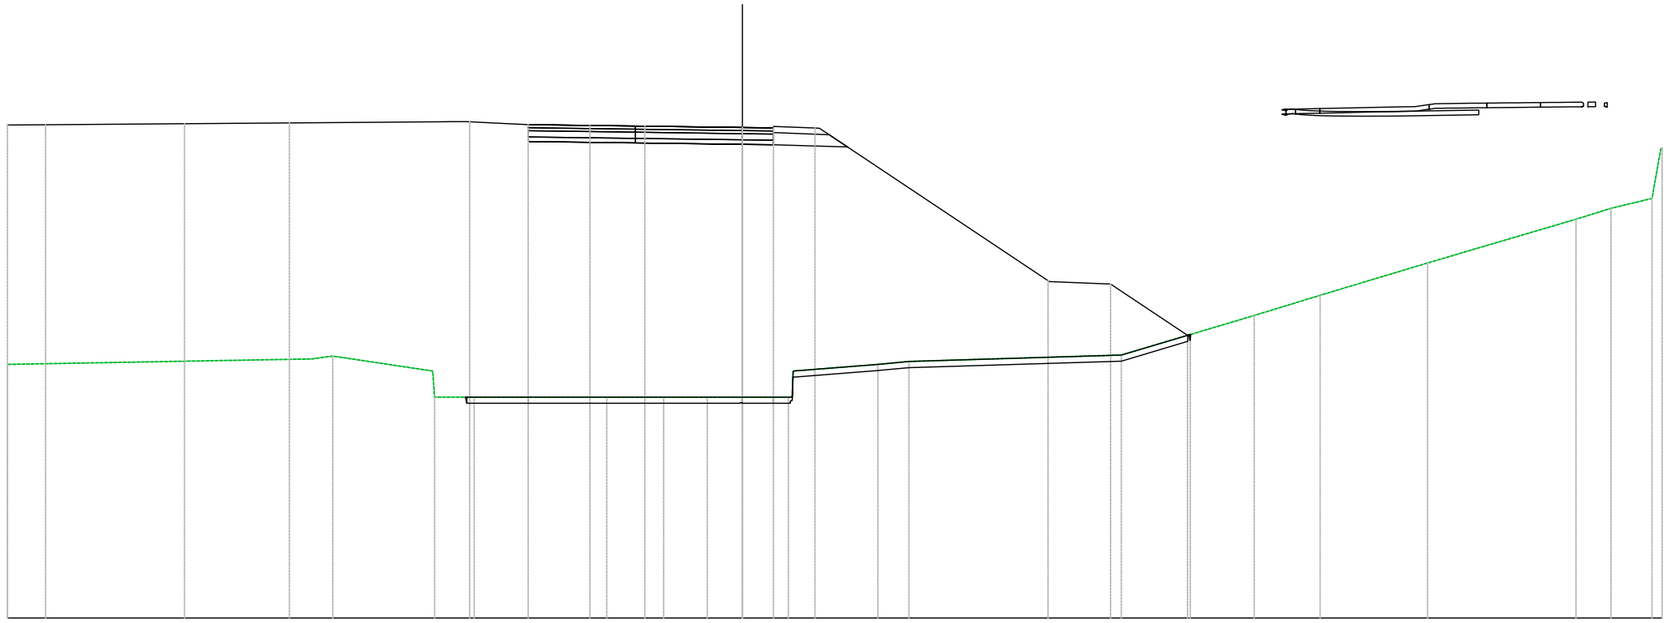

PROGRESSIVE TERRENO	-23.98	-14.05	-13.37	-10.04	-8.75	-4.43	-2.57	-1.94	-1.15	0.00	1.50	4.42	5.43	12.36	16.69	18.85	22.35	27.19	28.33	29.67	30.00
PARZIALI TERRENO	9.93	0.68	3.26	0.05	0.97	4.32	1.86	0.64	0.79	1.05	1.13	0.03	2.76	1.01	6.93	4.33	2.15	3.50	4.84	1.15	1.34	0.12
QUOTE TERRENO	18.27	18.44	18.54	17.20	17.20	17.20	17.20	17.20	17.20	17.20	17.20	18.27	18.36	18.57	19.86	20.52	21.57	23.00	23.36	23.68	23.82
PROGRESSIVE PROGETTO	-23.98	-22.73	-18.20	-14.78	-9.49	-8.90	-7.81	-6.99	-4.97	-3.18	1.01										
PARZIALI PROGETTO	1.25	4.53	3.42	5.01	1.09	0.82	2.02	1.48	3.17	0.92											
QUOTE PROGETTO	26.07	26.08	26.11	26.14	26.18	26.12	26.08	26.06	26.03	25.99	25.98										
QUOTE SOTTOFONDO	26.07	26.08	26.11	26.14	26.18	25.80	25.74	25.74	25.48	25.44	25.92	25.36	20.99	20.89	19.25						


Materiali – Progr.0+037.68	
Materiale	**Area (m^2)**
Binder	0.80
Fondazione	1.20
Gradoni	0.53
Rilevato	129.82
Scavo	2.78
Scotico	1.33
Sottobase	1.60
Terreno vegetale	0.00
Usura+Binder	0.80

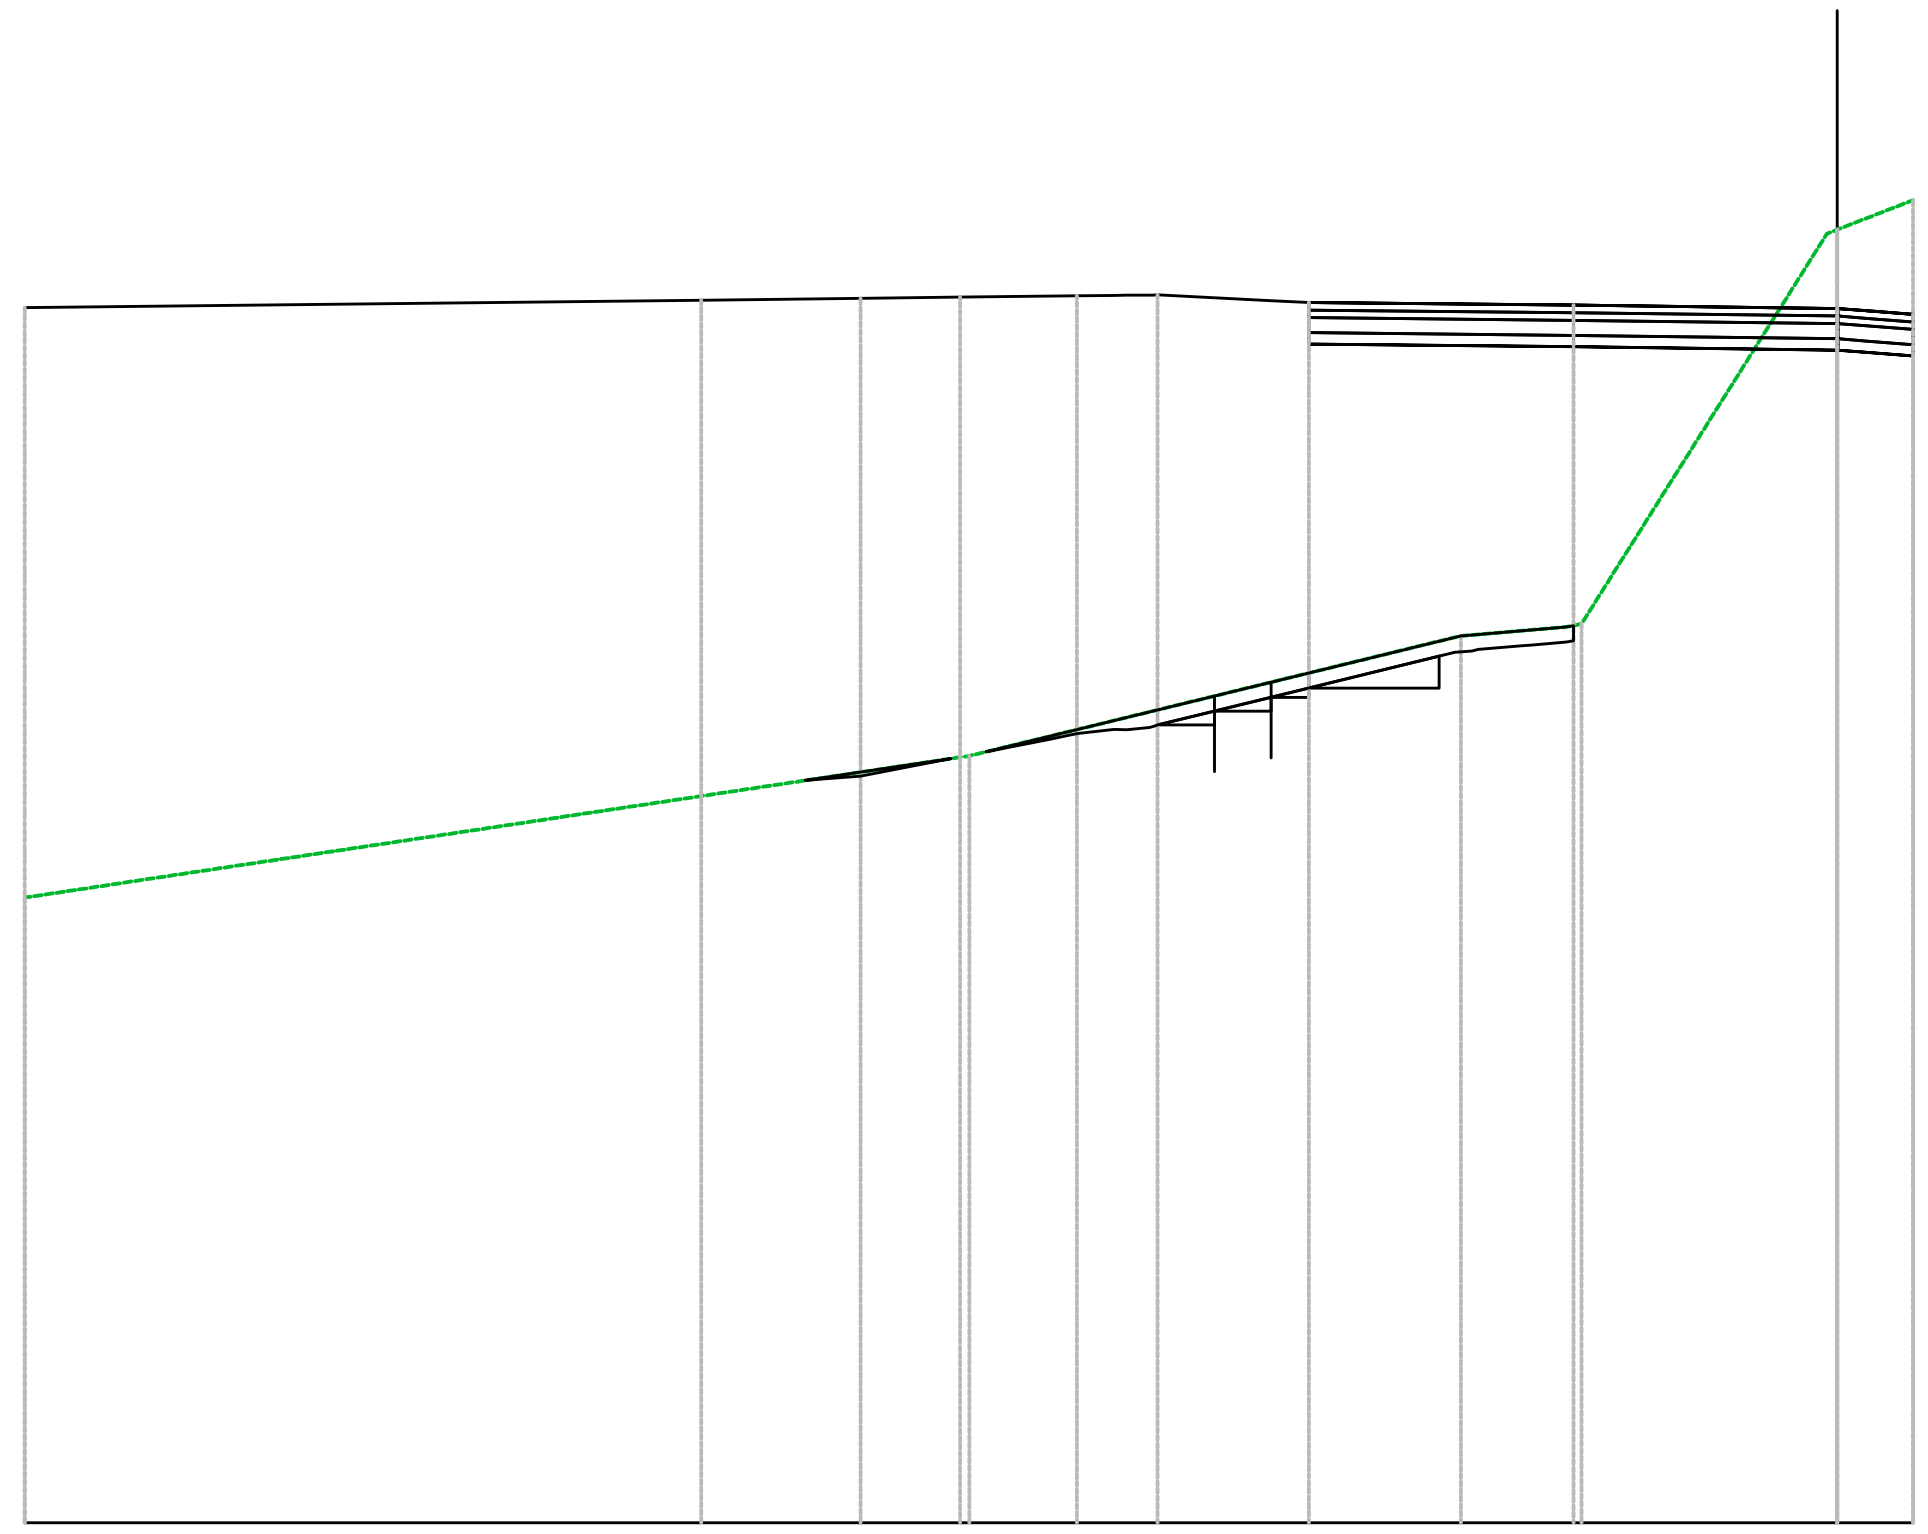

ROT06
Sez. R06_03
Progr.: 0+037.68
Scala : 1:200
Q.Rif. : 10.00

PROGRESSIVE TERRENO	-23.98, -11.48, -4.98, -4.20, -3.38, 0.00, 1.00
PARZIALI TERRENO	12.50, 6.50, 0.79, 0.60, 3.25, 1.00
QUOTE TERRENO	18.27, 20.14, 21.73, 21.80, 21.89, 27.10, 27.49
PROGRESSIVE PROGETTO	-23.98, -15.03, -12.92, -11.61, -10.44, -9.57, -8.99, -7.53, -6.99, -4.48, -3.49, -0.92, 0.00, [illegible]
PARZIALI PROGETTO	8.95, 2.11, 1.31, 1.17, 1.46, 0.54, 2.51, 0.99, 2.57, 0.92
QUOTE PROGETTO	26.07, 26.17, 26.20, 26.21, 26.22, 26.23, 26.24, 26.17, 26.14, 26.11, 26.10, 26.07, 26.06, 25.98
QUOTE SOTTOFONDO	26.07, 26.17, 26.20, 26.21, 26.22, 26.23, 26.24, 25.76, 25.72, 25.72, 25.55, 25.52, 25.51, 25.43

Materiali – Progr.0+056.52	
Materiale	**Area (m²)**
Binder	0.80
Fondazione	1.20
Gradoni	0.76
Rilevato	135.09
Scavo	14.13
Scotico	5.63
Sottobase	1.60
Terreno vegetale	1.28
Usura+Binder	0.80

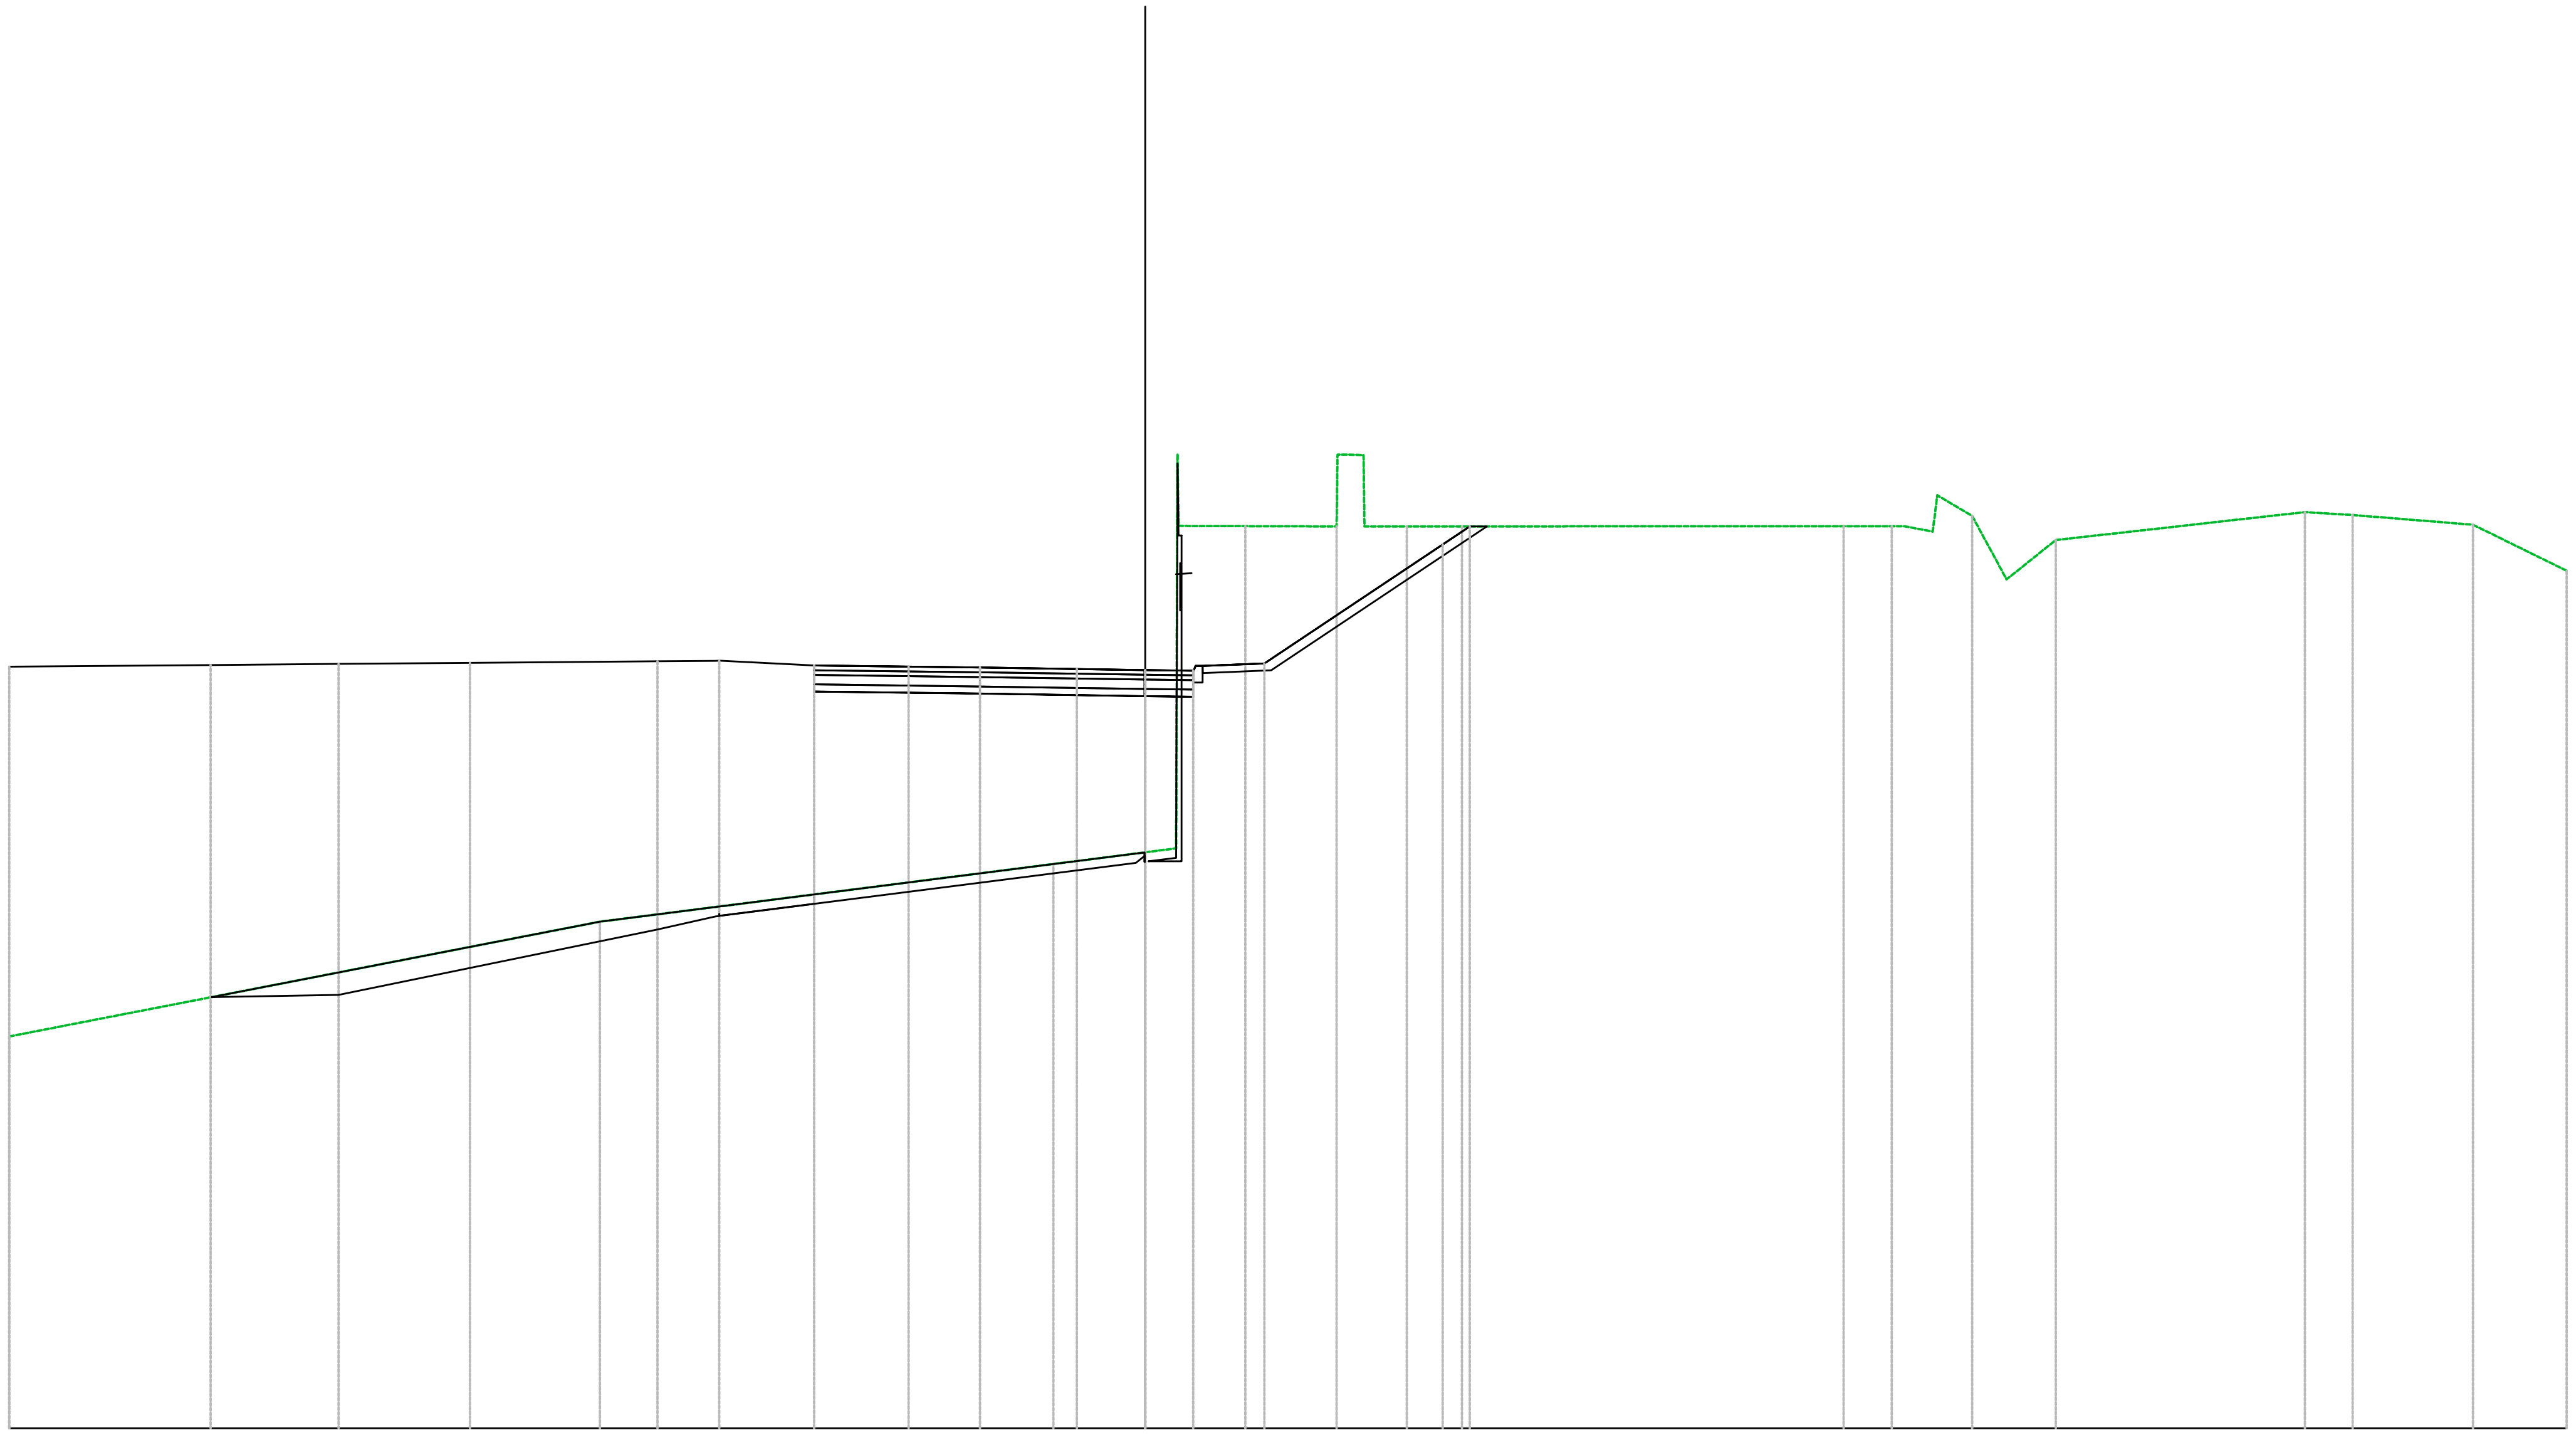


ROT06
Sez. R06_04
Progr.: 0+056.52
Scala : 1:200
Q.Rif. : 10.00

PROGRESSIVE TERRENO	-23.98, -11.51, -1.94, 0.00, 0.65, 2.11, 4.04, 4.61, 5.52, 6.21, 14.74, 15.76, 16.62, 17.45, 18.18, 19.22, 24.48, 25.49, 28.02, 30.00
PARZIALI TERRENO	12.47, 9.57, 1.94, 0.65, [illegible], 1.41, 1.93, 0.01, 0.01, 0.89, 0.69, 8.05, 0.71, 0.60, 0.10, 0.74, 0.73, 1.04, 5.26, 1.01, 2.54, 1.98
QUOTE TERRENO	18.27, 20.69, 21.91, 22.15, 22.24, 29.04, 29.03, 30.54, 29.03, 29.03, 29.03, 29.04, 28.92, 29.25, 27.91, 28.74, 29.33, 29.27, 29.07, 28.10
PROGRESSIVE PROGETTO	-23.98, -19.73, -17.03, -14.26, -10.30, -8.99, -7.82, -6.99, -4.99, -3.49, -1.44, 0.62, 1.20, 1.48
PARZIALI PROGETTO	4.25, 2.70, 2.77, 3.96, 1.22, 1.17, 0.83, 2.00, 1.50, 2.05, 1.43, 0.62
QUOTE PROGETTO	26.07, 26.11, 26.13, 26.15, 26.19, 26.20, 26.14, 26.10, 26.07, 26.05, 26.02, 26.00, 25.99, 25.98, 25.98
QUOTE SOTTOFONDO	26.07, 26.11, 26.13, 26.15, 26.19, 26.20, 25.82, 25.76, 25.76, 25.50, 25.47, 25.45, 25.44, 25.74, 26.00, 28.63, 29.03

Materiali – Progr.0+075.36	
Materiale	**Area (m^2)**
Binder	0.80
Fondazione	1.20
Gradoni	0.00
Rilevato	173.76
Scavo	0.00
Scotico	7.31
Sottobase	1.60
Terreno vegetale	0.00
Usura+Binder	0.80


ROT06
Sez. R06_05
Progr.: 0+075.36
Scala : 1:200
Q.Rif. : 10.00

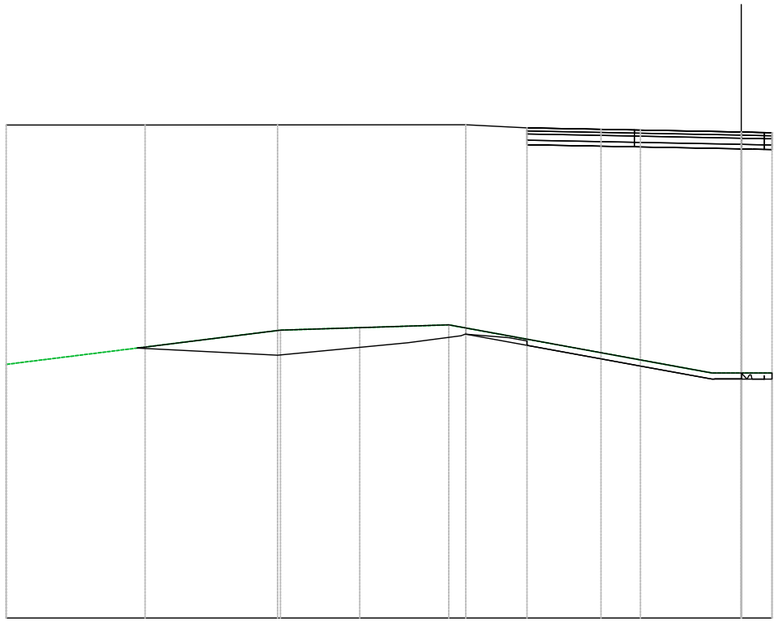

PROGRESSIVE TERRENO	-23.98		-15.03	-12.45	-9.54		-0.96	0.00	1.00
PARZIALI TERRENO		8.95		2.59	2.90	8.59		0.96	1.00
QUOTE TERRENO	18.27		19.38	19.46	19.55		17.99	17.99	17.99
PROGRESSIVE PROGETTO	-23.98		-15.13		-8.99	-7.58	-6.99	-4.58	-3.29	0.00	0.59	1.00
PARZIALI PROGETTO		4.53		4.32	6.05	1.41	0.59	2.41	1.09	3.29		
QUOTE PROGETTO	26.07		26.08		26.08	26.01	25.98	25.93	25.91		25.84	25.83	25.82
QUOTE SOTTOFONDO	26.07		26.08		26.08	25.62	25.58	25.55	25.36		25.29	25.28	25.27

Materiali – Progr.0+094.20	
Materiale	**Area (m^2)**
Binder	0.80
Fondazione	1.94
Gradoni	0.00
Rilevato	266.93
Scavo	0.00
Scotico	6.01
Sottobase	1.60
Terreno vegetale	4.10
Usura+Binder	0.80

ROT06
Sez. R06_06
Progr.: 0+094.20
Scala : 1:200
Q.Rif. : 10.00

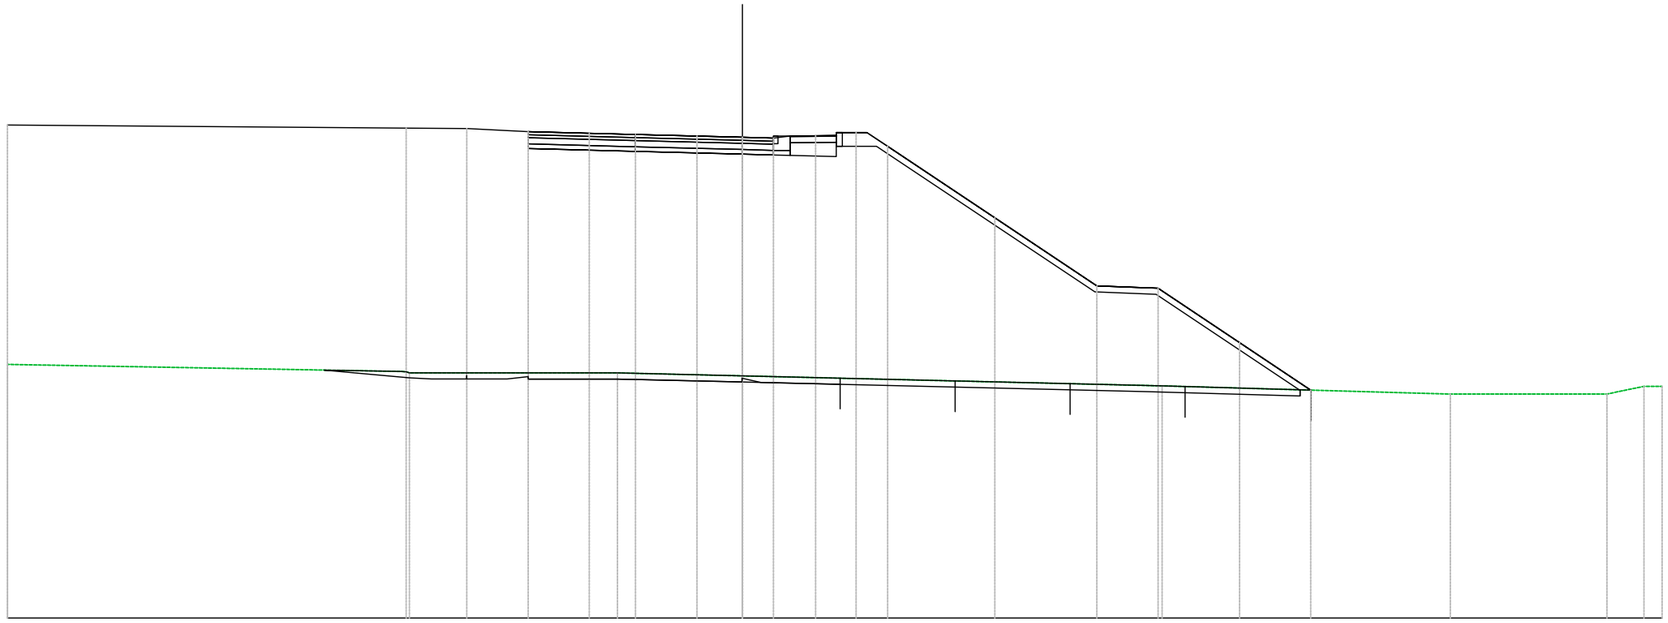


PROGRESSIVE TERRENO	-23.98	-10.86	-4.08	0.00	13.69	23.09	28.20	28.95	30.00
PARZIALI TERRENO	12.85	6.78	4.08	13.69	9.40	5.11	0.75	0.59	
QUOTE TERRENO	18.27	17.99	17.99	17.89	17.57	17.30	17.30	17.46	17.55
PROGRESSIVE PROGETTO	-23.98	-10.97	-8.99	-7.68	-6.99	-4.99	-3.49	-1.48	0.60	1.81
PARZIALI PROGETTO	13.01	1.86	1.32	0.68	2.00	1.50	2.01	1.47	0.60	
QUOTE PROGETTO	26.07	25.97	25.96	25.89	25.86	25.80	25.76	25.71	25.67	25.66	25.64
QUOTE SOTTOFONDO	26.07	25.97	25.96	25.53	25.31	25.25	25.21	25.16	25.12	25.11	25.09	25.06	25.05	25.38	22.96	20.63	20.59	20.55	18.89	17.44	17.43

Materiali – Progr.0+113.04

Materiale	Area (m²)
Binder	0.80
Fondazione	1.20
Gradoni	0.00
Rilevato	192.58
Scavo	0.00
Scotico	2.25
Sottobase	1.60
Terreno vegetale	0.00
Usura+Binder	0.80


ROT06
Sez. R06_07
Progr.: 0+113.04
Scala : 1:200
Q.Rif. : 10.00

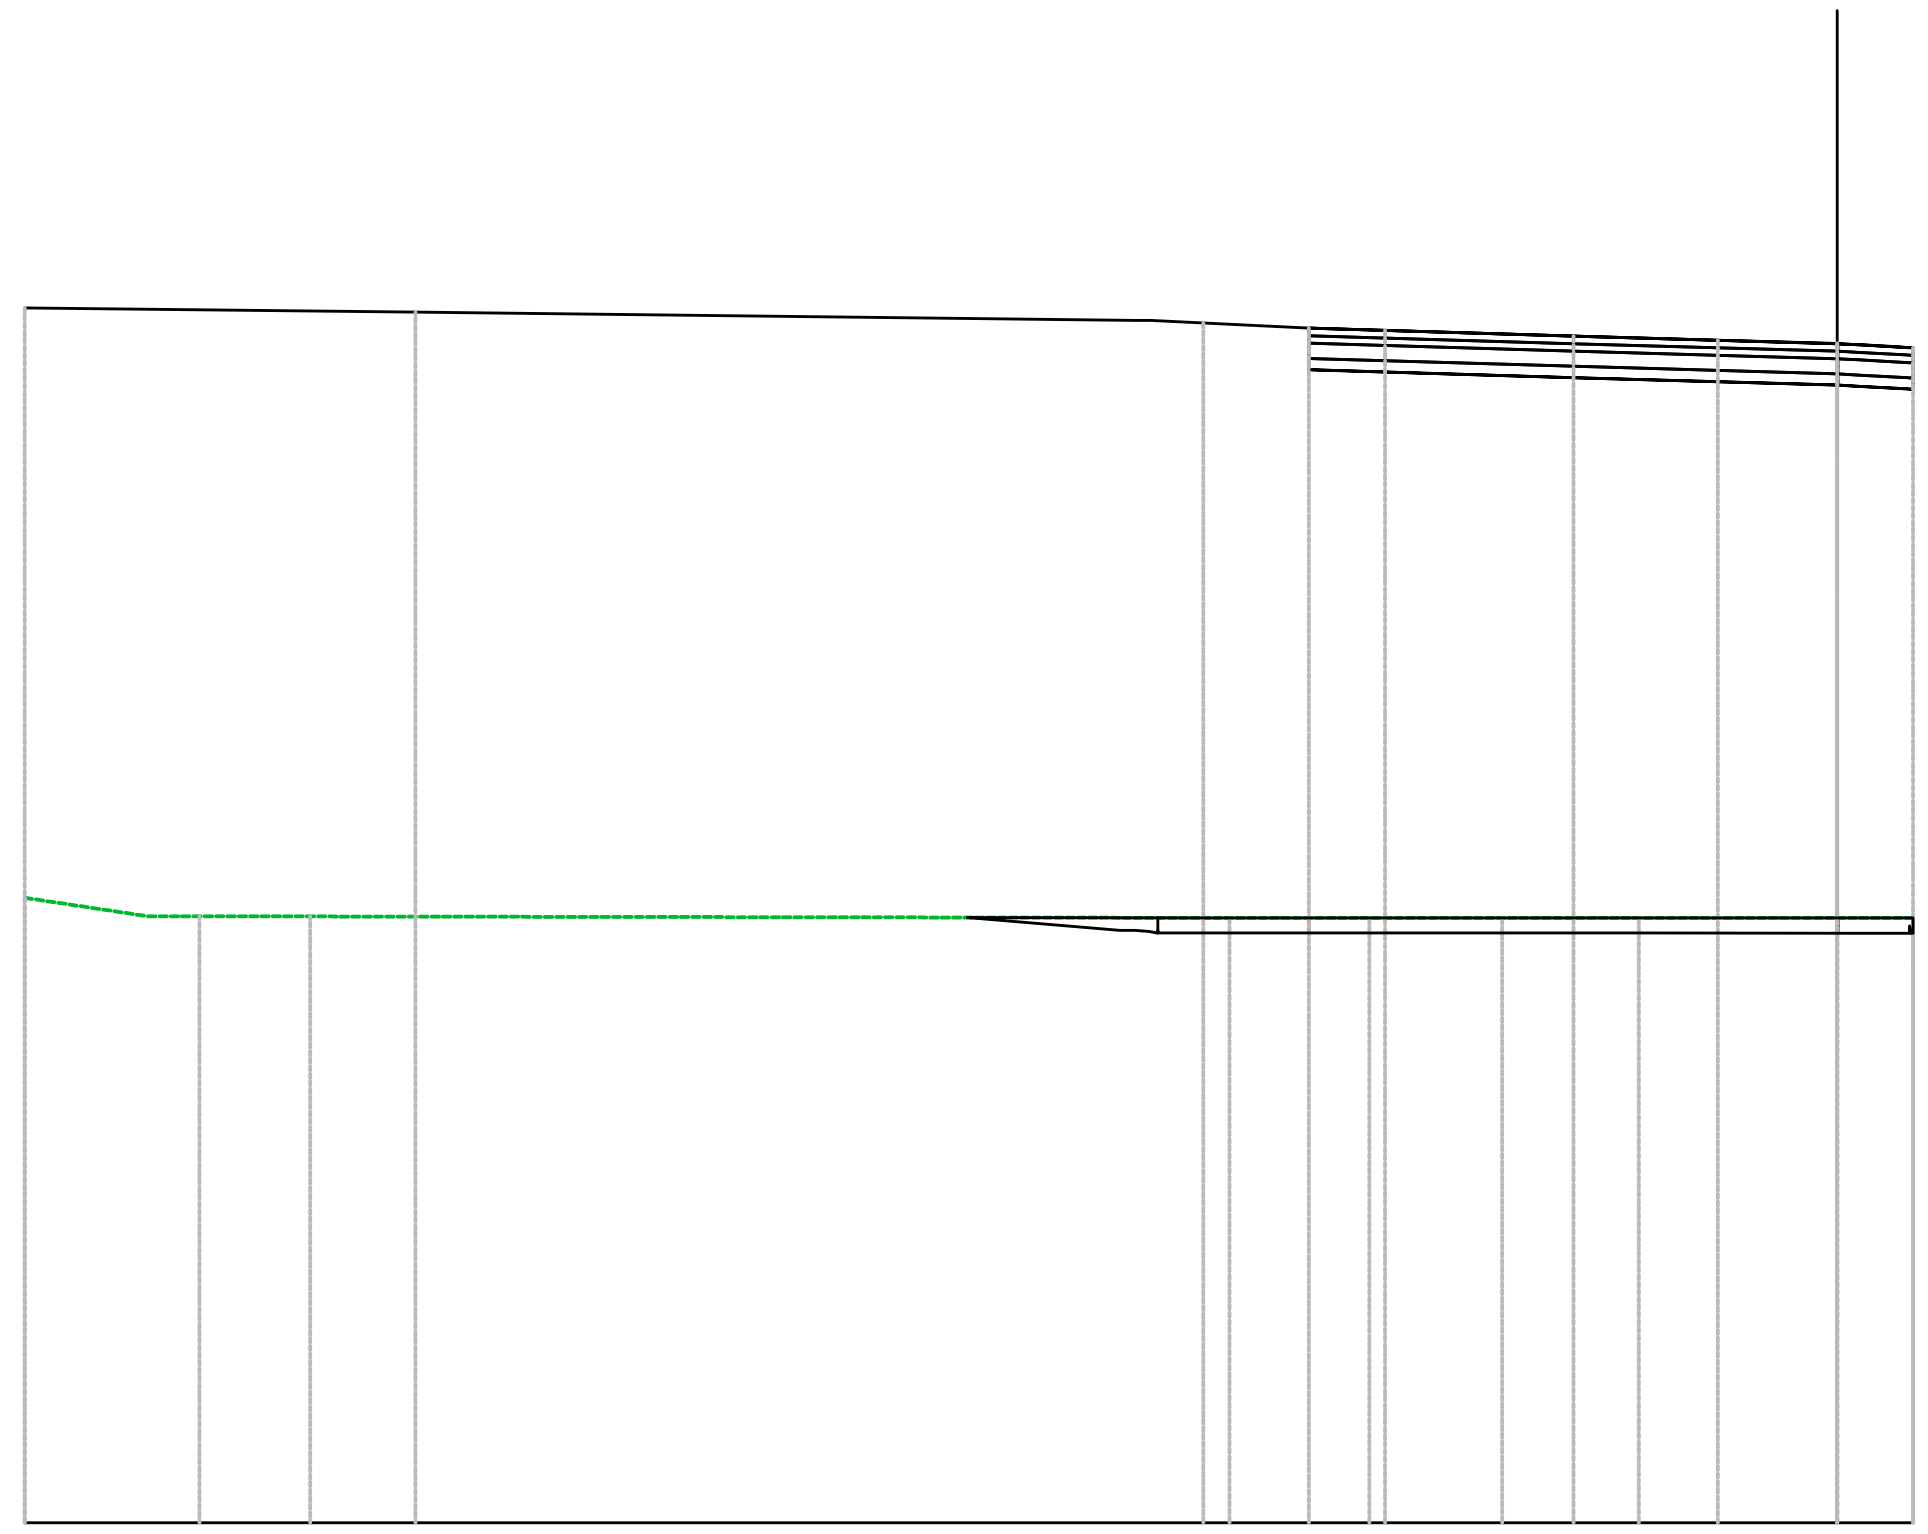


PROGRESSIVE TERRENO	-23.98, -22.35, -21.67, -20.92, -20.20, -8.04, -6.70, -6.19, -4.43, -2.62, 0.00, 1.00
PARZIALI TERRENO	1.63, 0.69, 0.74, 0.72, 11.71, 1.34, 0.51, 1.76, 1.81, 2.62, 1.00
QUOTE TERRENO	18.26, 18.02, 18.02, 18.02, 18.02, 18.00, 18.00, 18.00, 18.00, 18.00, 18.00, 18.00
PROGRESSIVE PROGETTO	-23.98, -18.81, -8.99, -8.39, -6.99, -5.98, -3.49, -1.58, 0.56, 1.00
PARZIALI PROGETTO	5.17, 9.52, 0.60, 1.40, 1.01, 2.49, 1.91, 1.58
QUOTE PROGETTO	26.07, 26.01, 25.90, 25.87, 25.80, 25.77, 25.70, 25.64, 25.60, 25.57, 25.54
QUOTE SOTTOFONDO	26.07, 26.01, 25.90, 25.70, 25.62, 25.61, 25.15, 25.09, 25.05, 25.02, 24.99

Materiali – Progr.0+131.88	
Materiale	**Area (m^2)**
Binder	0.80
Fondazione	2.03
Gradoni	0.00
Rilevato	216.73
Scavo	0.00
Scotico	3.58
Sottobase	1.60
Terreno vegetale	2.60
Usura+Binder	0.80

ROT06
Sez. R06_08
Progr.: 0+131.88
Scala : 1:200
Q.Rif. : 10.00

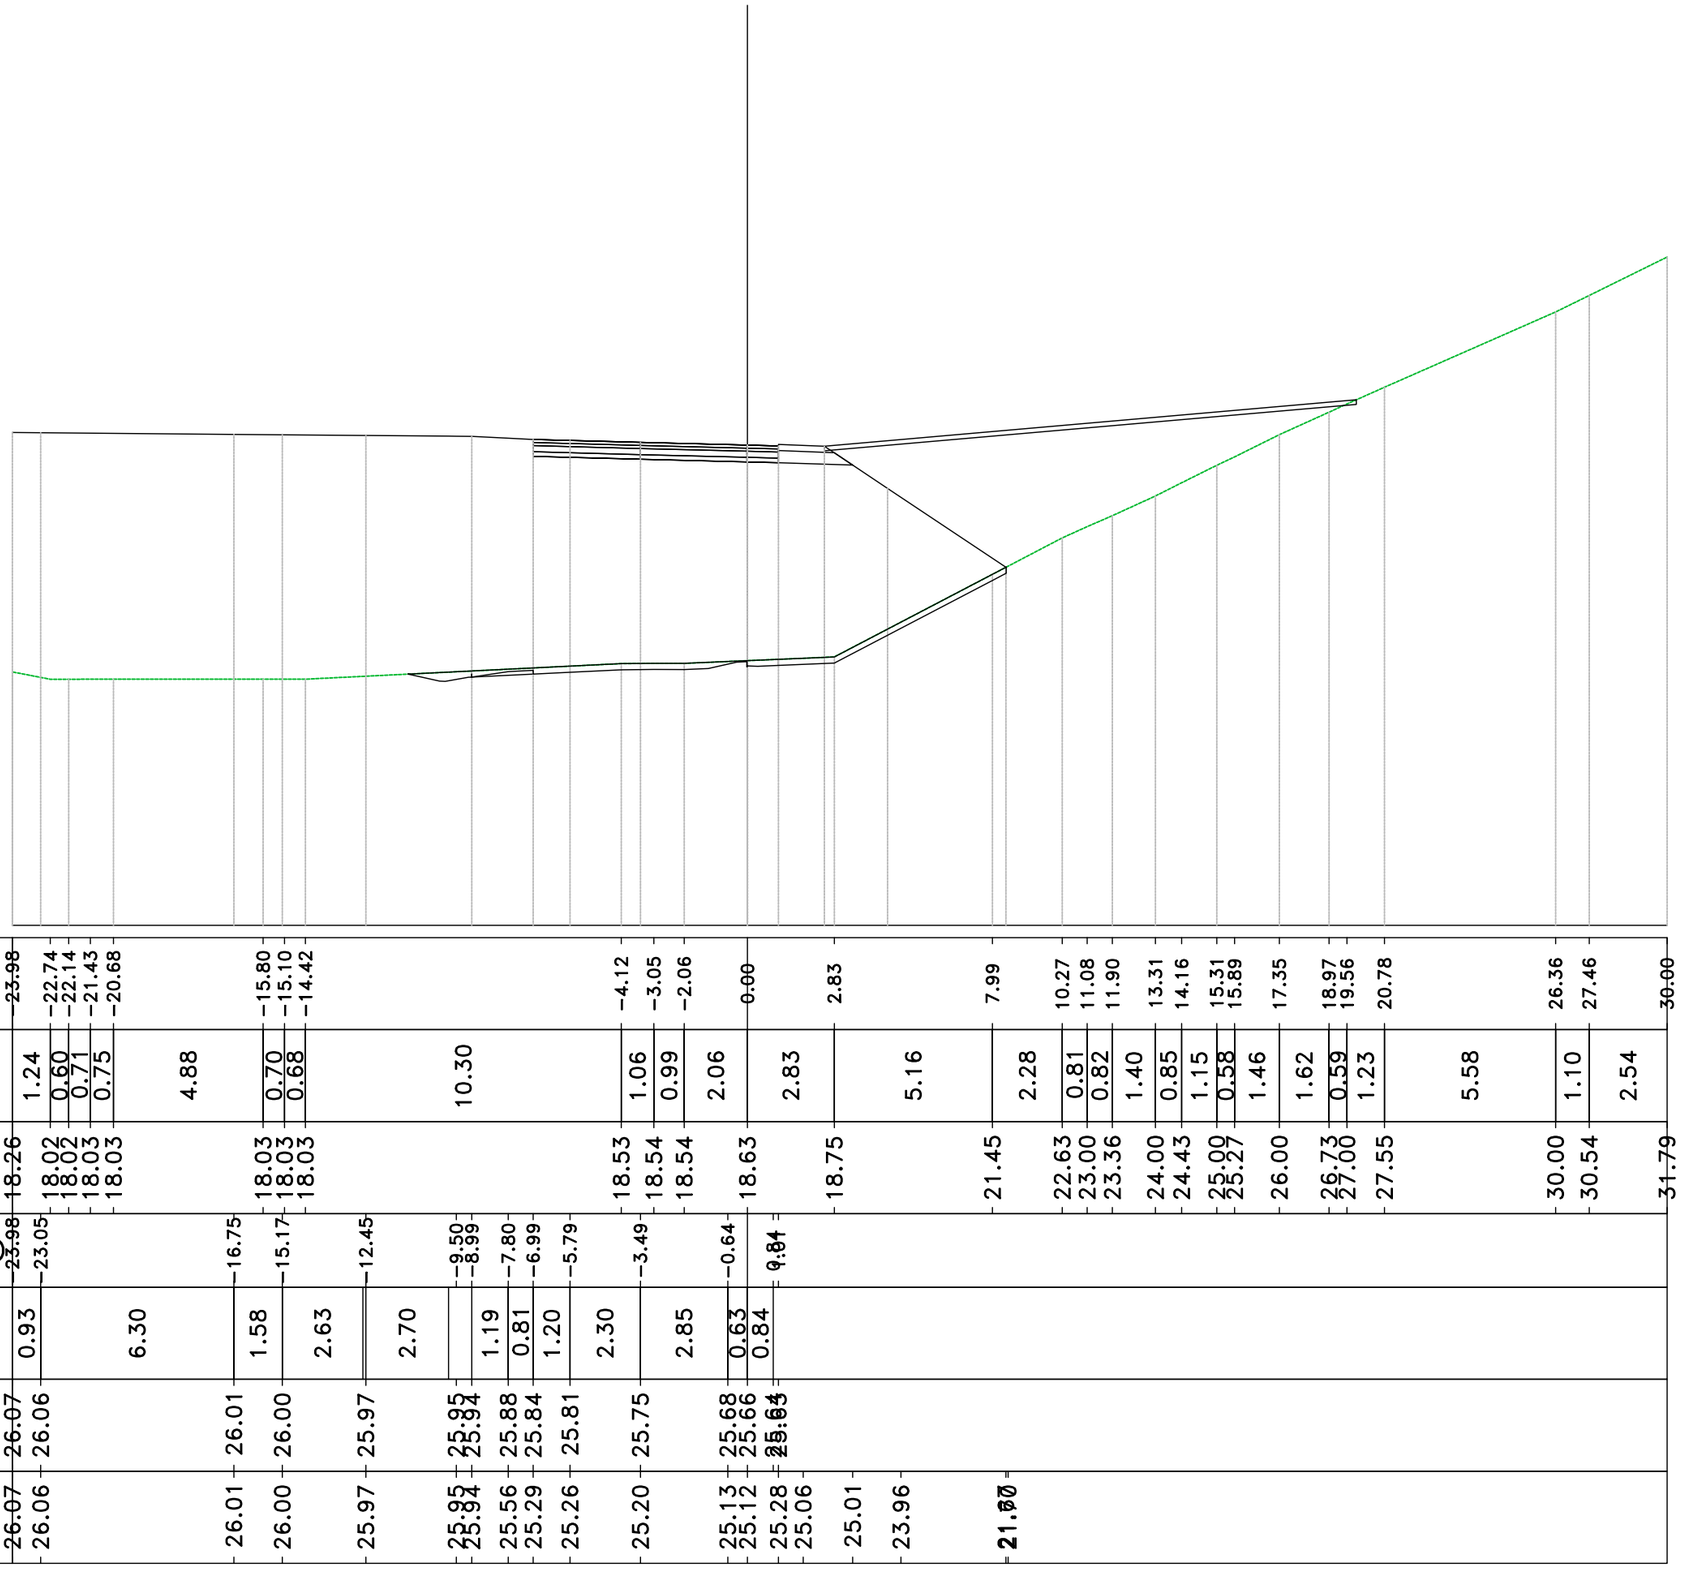

Materiali – Progr.0+150.73	
Materiale	**Area (m^2)**
Binder	0.80
Fondazione	2.03
Gradoni	0.51
Rilevato	199.75
Scavo	0.00
Scotico	5.44
Sottobase	1.60
Terreno vegetale	1.21
Usura+Binder	0.80

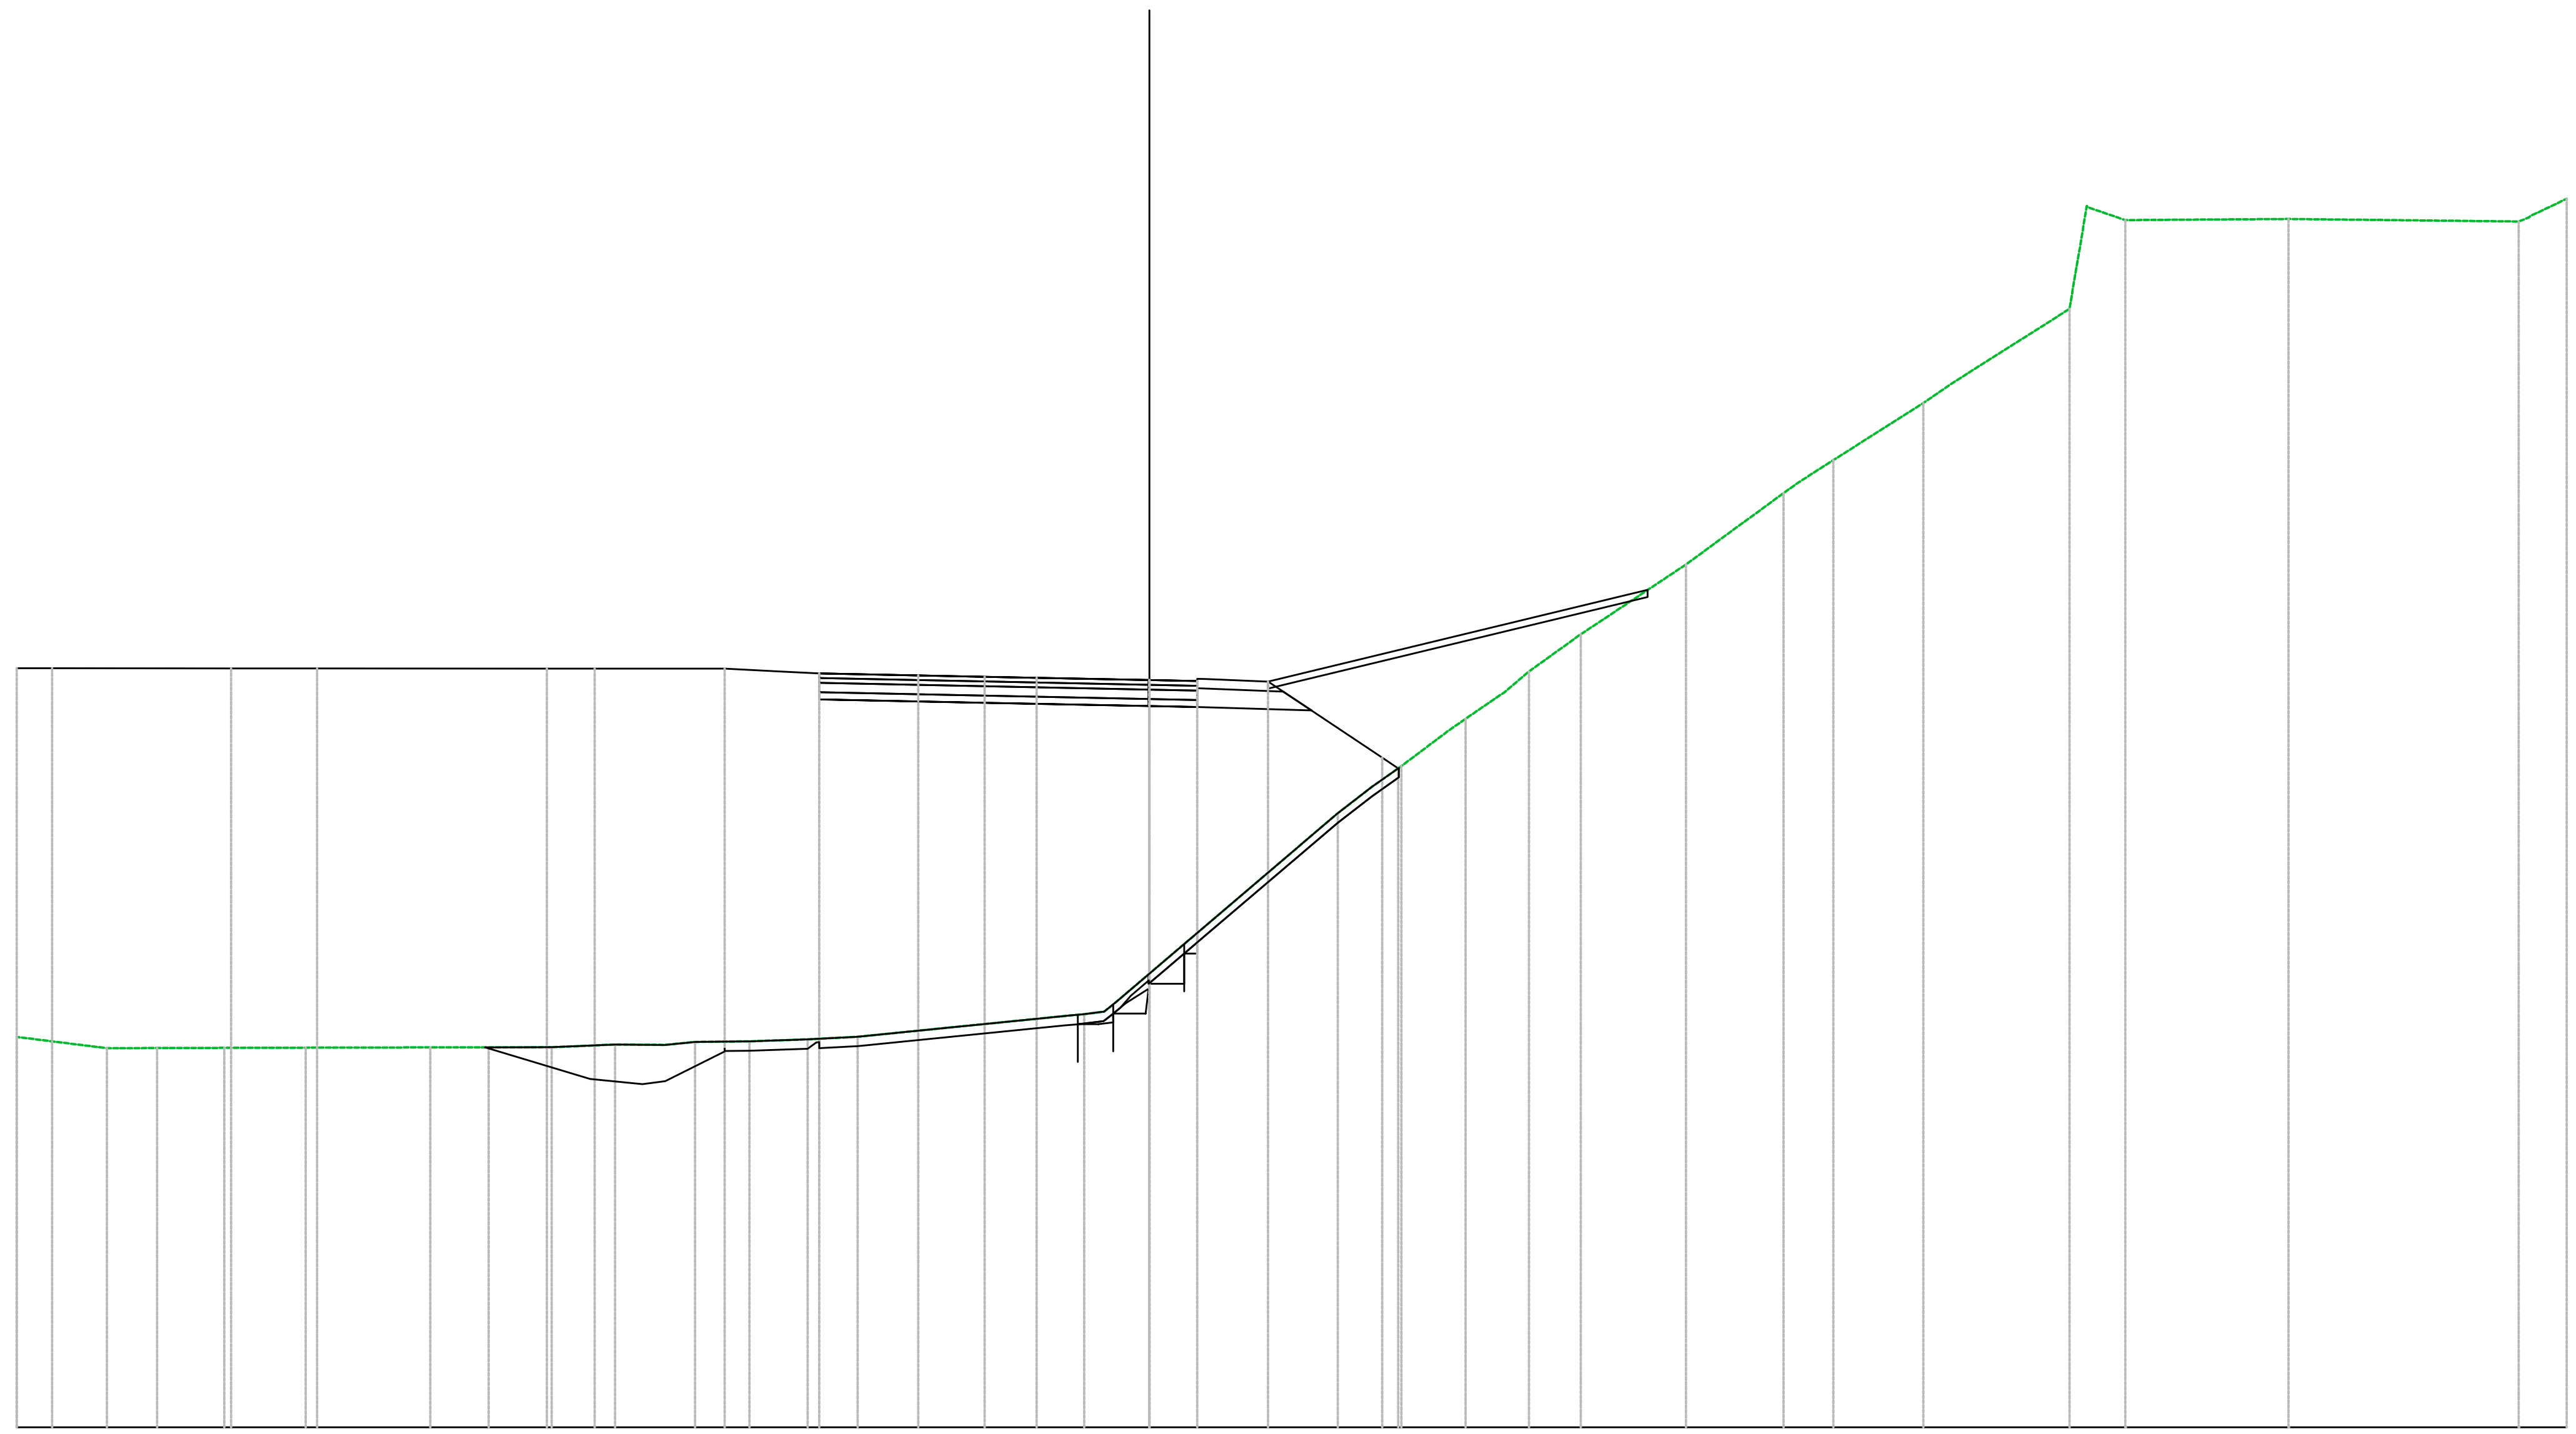


ROT06
Sez. R06_09
Progr.: 0+150.73
Scala : 1:200
Q.Rif. : 10.00

PROGRESSIVE TERRENO	-23.98 -22.07 -21.01 -19.59 -17.86 -15.22 -13.99 -12.66 -11.31 -10.26 -9.62 -8.47 -7.24 -6.18 -1.38 -0.70 0.00 3.98 4.72 5.33 6.31 7.52 8.03 9.13 11.36 13.42 14.48 16.38 17.06 19.48 20.66 24.11 28.98 30.00
PARZIALI TERRENO	1.91 1.07 1.42 1.72 2.64 1.24 1.33 1.34 1.05 0.64 1.15 1.23 1.06 4.56 0.70 3.98 0.73 0.62 0.98 0.82 0.52 1.10 1.91 2.06 0.74 1.90 0.46 2.42 0.21 0.13 0.77 3.46 4.87 0.60
QUOTE TERRENO	18.27 18.03 18.03 18.03 18.04 18.04 18.05 18.05 18.10 18.10 18.16 18.17 18.21 18.27 18.75 19.01 19.61 23.00 23.56 24.00 24.74 25.56 26.00 26.79 28.27 29.78 30.48 31.68 32.15 33.68 35.56 35.58 35.53 36.00
PROGRESSIVE PROGETTO	-23.98 -23.23 -19.44 -17.62 -12.75 -11.74 -9.54 -8.99 -7.76 -6.99 -4.90 -3.49 -2.39 0.00 1.01
PARZIALI PROGETTO	0.75 3.79 1.82 4.64 1.01 2.21 1.23 0.77 2.09 1.41 1.10 2.38 0.67
QUOTE PROGETTO	26.07 26.07 26.07 26.07 26.06 26.06 26.06 26.06 26.00 25.96 25.92 25.89 25.87 25.82 25.80
QUOTE SOTTOFONDO	26.07 26.07 26.07 26.07 26.06 26.06 26.06 26.06 25.66 25.61 25.59 25.34 25.32 25.28 25.68 25.24 25.18 24.12 23.95

STRADA PRIVATA
VILLAGGIO VERDE


Materiali – Progr.0+000.00	
Materiale	Area (m^2)
Base	0.75
Binder	0.30
Fondazione	1.05
Rilevato	0.00
Scavo	2.36
Scotico	0.00
Terreno vegetale	0.00
Usura	0.15

STRADA PRIVATA VILLAGGIO VERDE
Sez. SPVV_01
Progr.: 0+000.00
Scala : 1:200
Q.Rif. : 30.00

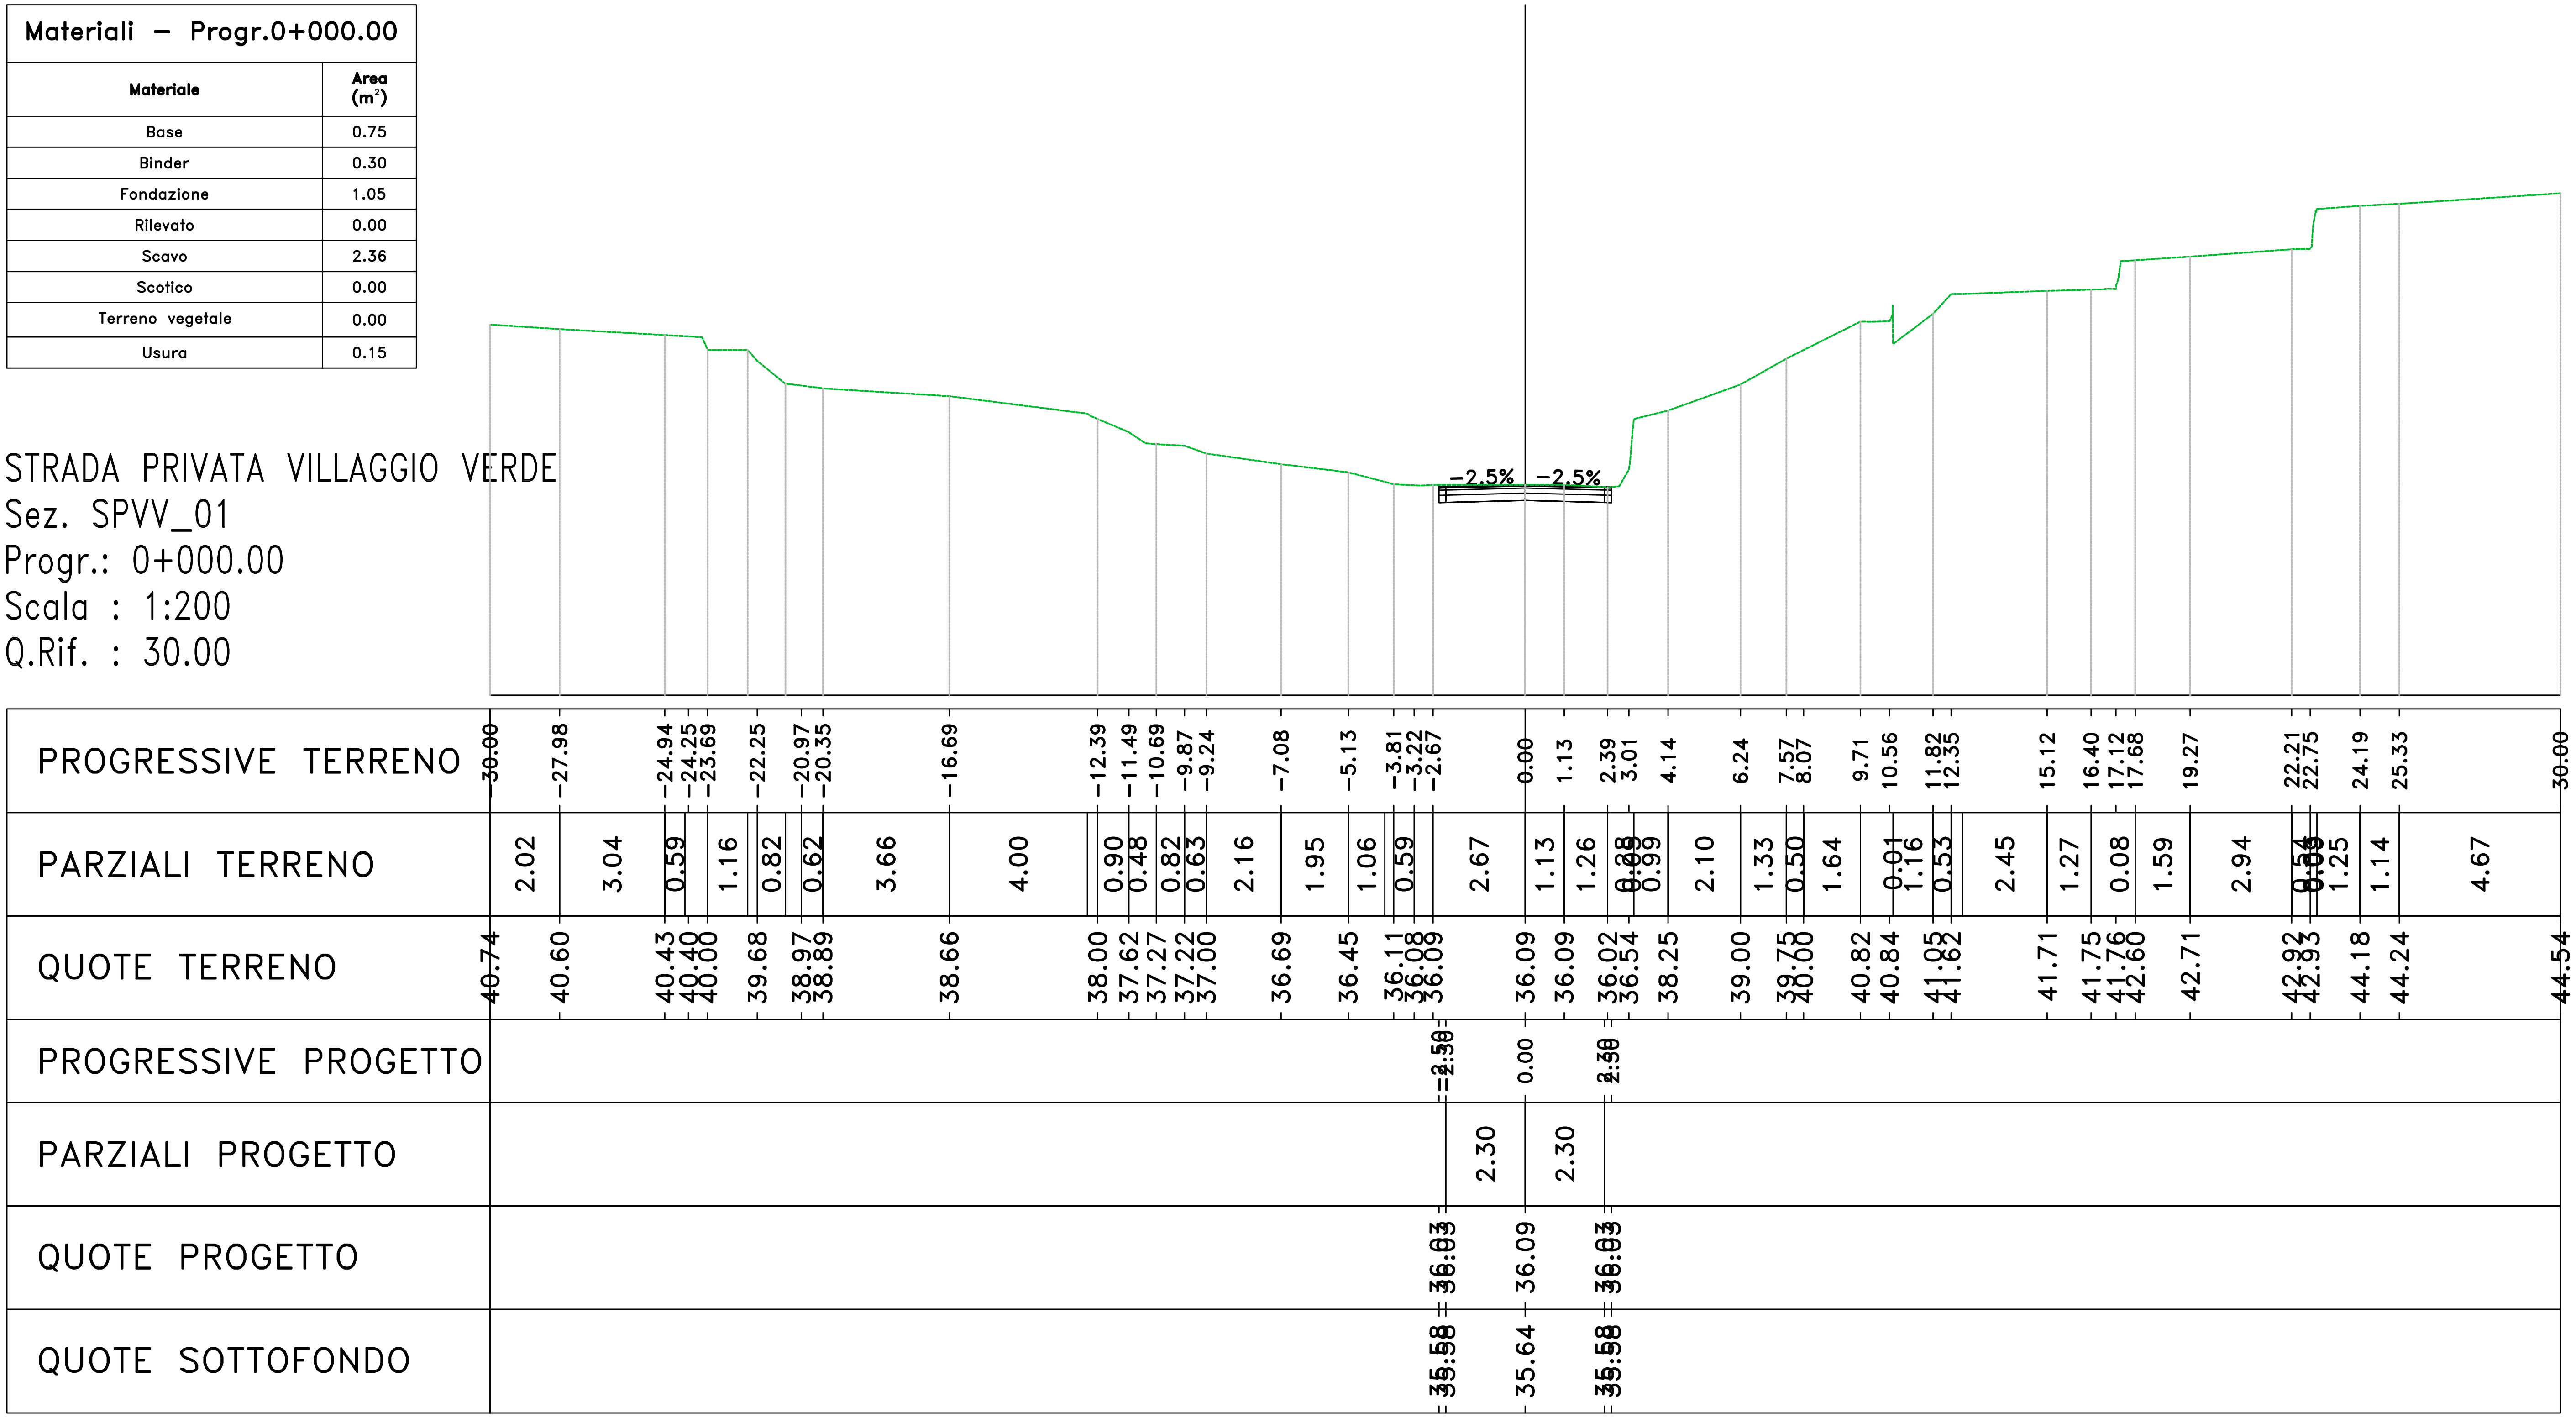

Materiali – Progr.0+020.00	
Materiale	**Area (m^2)**
Base	0.75
Binder	0.30
Fondazione	1.37
Rilevato	0.03
Scavo	4.22
Scotico	0.33
Terreno vegetale	0.42
Usura	0.15


STRADA PRIVATA VILLAGGIO VERDE
Sez. SPVV_02
Progr.: 0+020.00
Scala : 1:200
Q.Rif. : 30.00

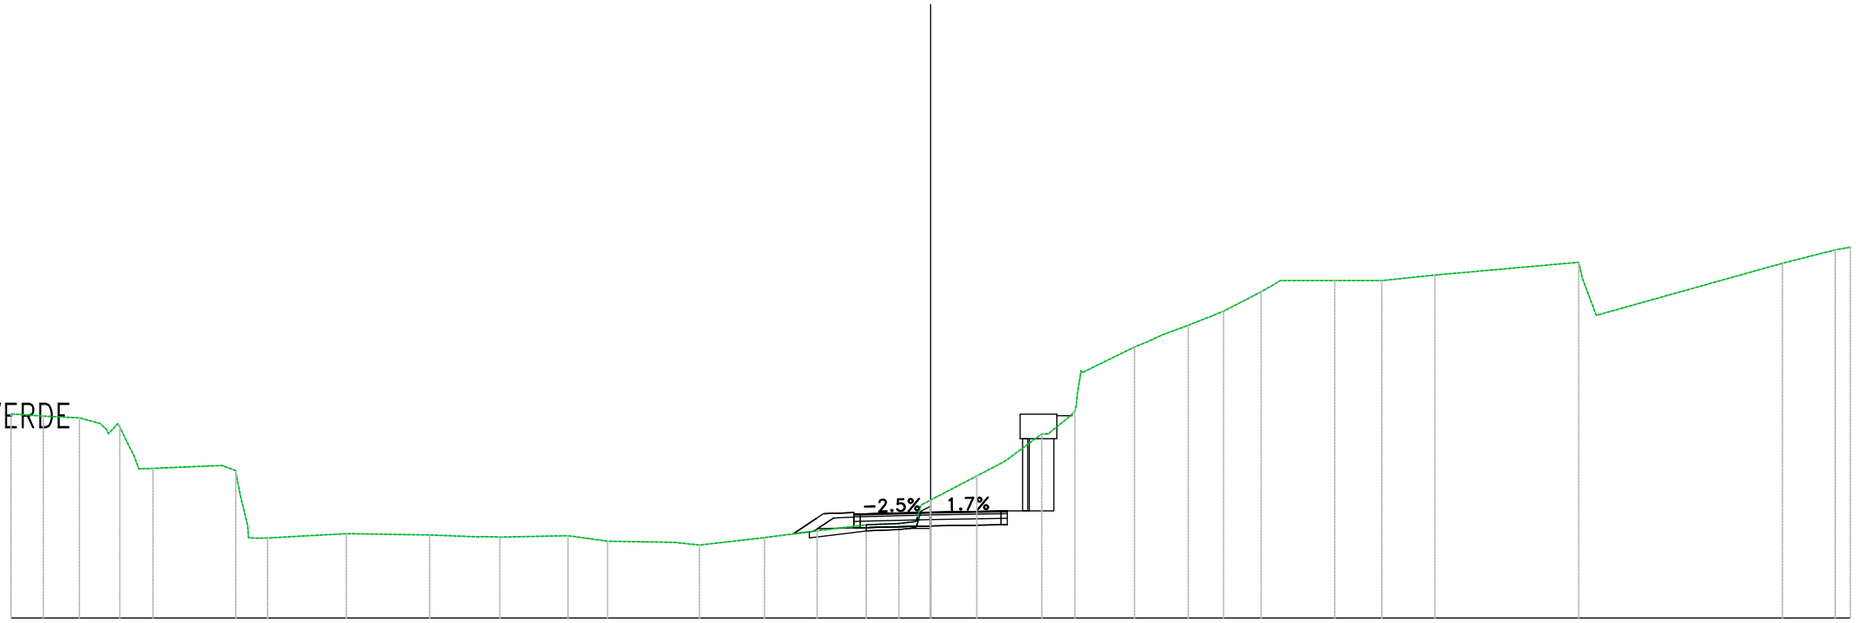

PROGRESSIVE TERRENO	-30.00	-28.94	-27.77	-27.08	-26.45	-25.88	-25.37	-23.12	-22.25	-21.63	-19.06	-16.34	-14.82	-14.05	-11.83	-10.54	-8.37	-7.54	-5.42	-3.70	-2.10	-0.77	0.00	1.51	2.22	3.63	4.59	6.65	7.56	8.41	9.02	9.55	10.26	10.79	11.41	13.18	14.72	16.45	21.14	21.72	27.79	29.51	30.00
PARZIALI TERRENO		1.06	1.18	0.68	0.25	2.25	0.15	0.25	2.57	2.72	1.53	2.23	1.29	2.17	0.83	2.12	1.72	1.60	1.07		1.21	0.71	1.17	0.76	0.12	1.70	0.49	0.85	0.61	0.54	0.71	0.52	1.78	1.26	1.73	4.69	0.12	0.46	6.07	1.72	
QUOTE TERRENO	36.65	36.58	36.52	36.34	36.23	35.00	34.88	34.97	32.62	32.61	32.75	32.70	32.65	32.64	32.68	32.50	32.46	32.38	32.62	32.84	33.04	33.11	33.84	34.63	35.00	36.00	36.62	38.83	39.23	39.54	39.78	40.00	40.37	40.84	41.00	41.00	41.00	41.18	41.60	39.87	41.56	42.00	42.09
PROGRESSIVE PROGETTO																				-4.48	-3.50	-2.30			2.30		4.13	4.82																
PARZIALI PROGETTO																				0.74	0.24	1.00	2.30	2.30		1.62	0.25																	
QUOTE PROGETTO																				32.74	33.40	33.39	33.45	33.49			36.50	36.62																	
QUOTE SOTTOFONDO																				32.74	32.91	32.94	33.00	33.04			36.37	36.50																	

Materiali – Progr.0+040.00	
Materiale	**Area (m^2)**
Base	0.75
Binder	0.30
Fondazione	1.37
Rilevato	1.50
Scavo	3.36
Scotico	1.08
Terreno vegetale	0.68
Usura	0.15


STRADA PRIVATA VILLAGGIO VERDE
Sez. SPVV_03
Progr.: 0+040.00
Scala : 1:200
Q.Rif. : 20.00

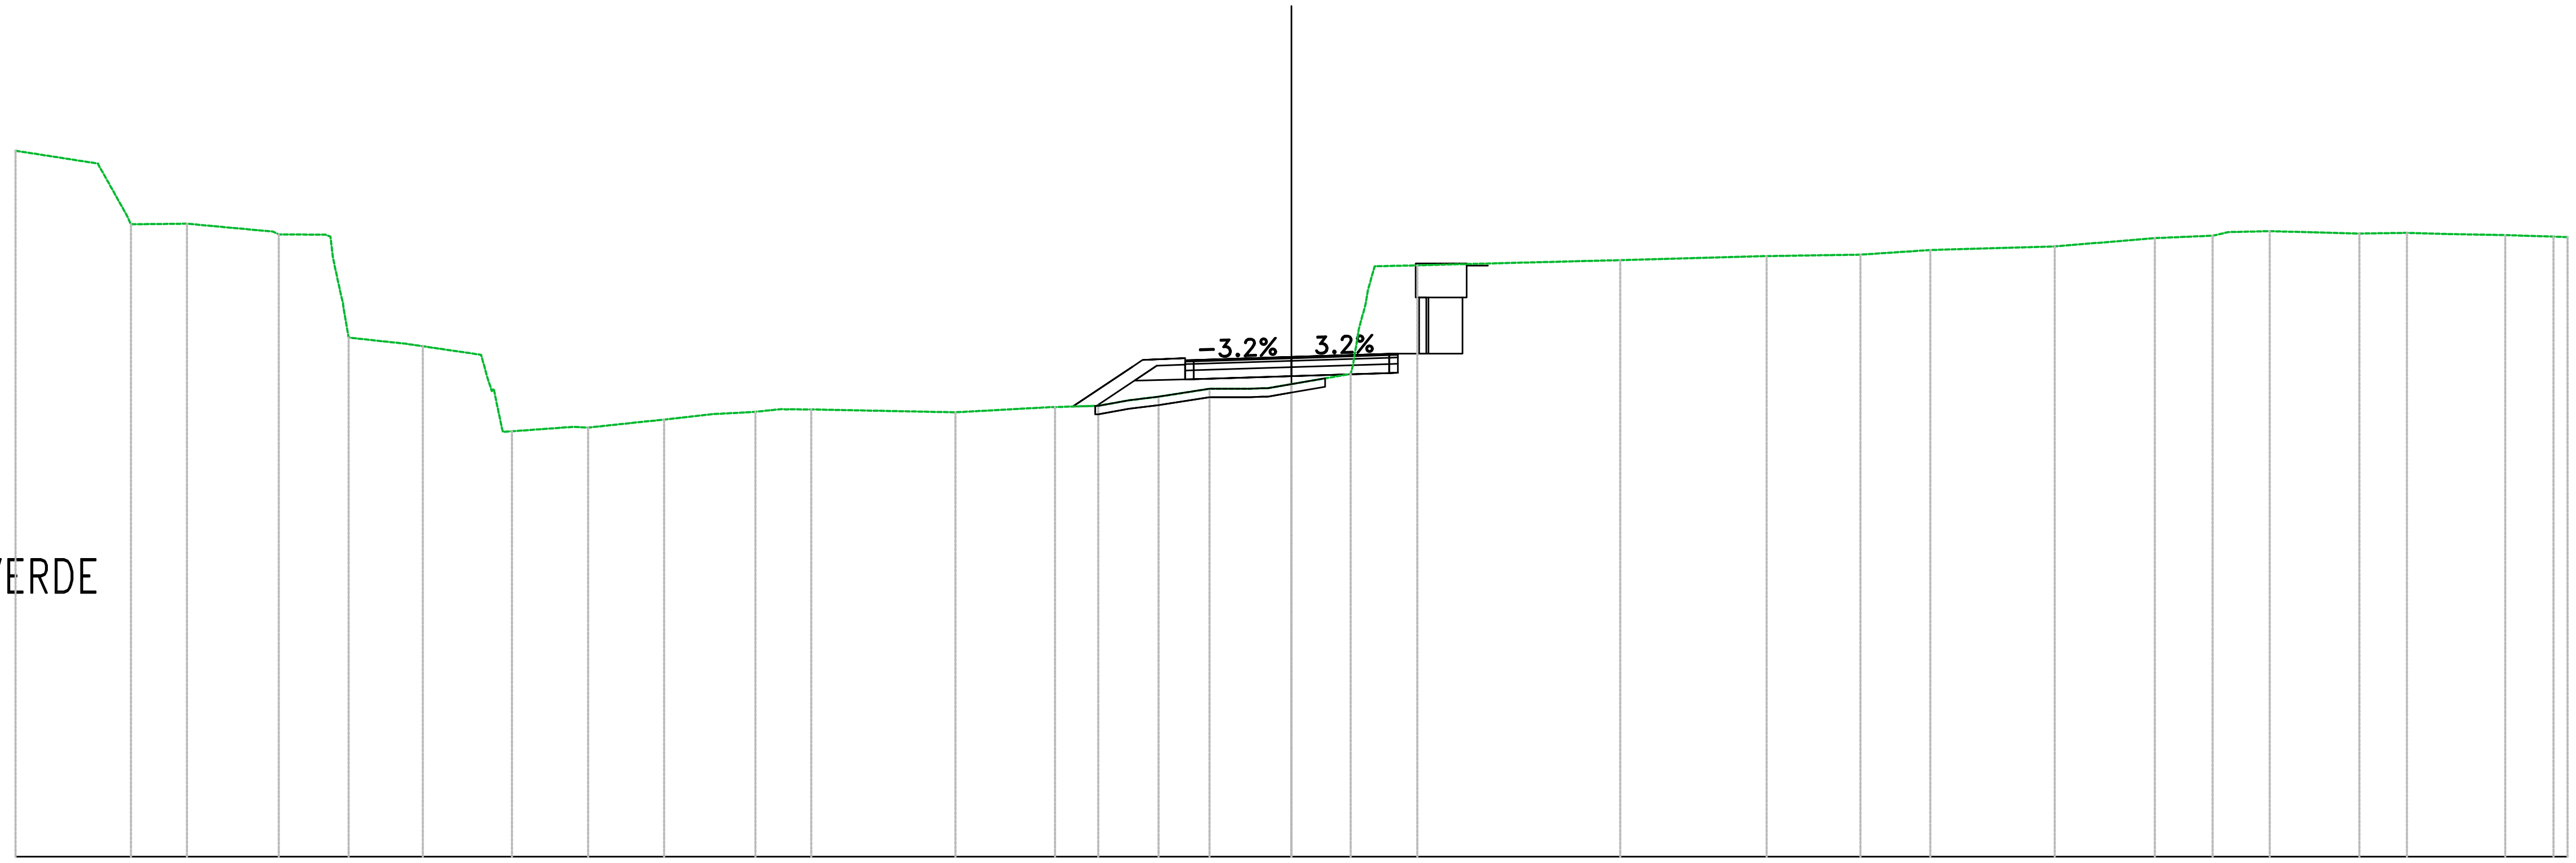

PROGRESSIVE TERRENO	−30.00, −27.90, −27.29, −25.97, −23.81, −22.72, −22.17, −20.42, −18.90, −18.33, −16.54, −14.75, −13.60, −12.60, −11.79, −11.29, −7.90, −5.56, −4.54, −3.82, −3.13, −1.93, −0.56, 0.00, 1.39, 1.95, 2.96, 3.67, 7.73, 8.45, 11.17, 13.38, 15.02, 17.94, 20.30, 21.66, 23.00, 25.11, 26.23, 27.06, 28.54, 29.67, 30.00
PARZIALI TERRENO	1.94, 0.54, 1.32, 2.02, 1.09, 0.17, 0.12, 1.36, 1.37, 0.15, 0.19, 1.45, 1.42, 1.15, 0.88, 0.53, 0.50, 3.39, 2.25, 1.02, 0.72, 0.69, 1.20, 0.95, 0.56, 1.39, 0.16, 1.00, 0.71, 4.06, 0.72, 2.72, 2.20, 1.65, 2.92, 2.35, 1.36, 0.97, 2.11, 1.12, 0.84, 1.47, 1.14
QUOTE TERRENO	36.60, 36.00, 34.87, 34.88, 34.63, 34.62, 32.20, 32.00, 31.25, 30.00, 30.09, 30.27, 30.40, 30.46, 30.52, 30.51, 30.45, 30.57, 30.60, 30.73, 30.81, 31.00, 31.01, 31.11, 31.35, 33.88, 33.90, 33.92, 34.02, 34.04, 34.12, 34.15, 34.26, 34.35, 34.54, 34.60, 34.71, 34.65, 34.67, 34.64, 34.61, 34.58, 34.57
PROGRESSIVE PROGETTO	−5.16, −3.50, −2.30, 2.30, 4.12, 4.37, 4.62
PARZIALI PROGETTO	1.41, 0.24, 1.00, 2.30, 2.30, 1.62
QUOTE PROGETTO	30.58, 31.68, 31.67, 31.75, 31.82, 33.90
QUOTE SOTTOFONDO	30.58, 30.60, 31.20, 31.22, 31.30, 31.37, 31.56

Materiali – Progr.0+060.00	
Materiale	**Area (m^2)**
Base	0.75
Binder	0.30
Fondazione	1.68
Rilevato	5.49
Scavo	0.00
Scotico	0.81
Terreno vegetale	1.54
Usura	0.15


STRADA PRIVATA VILLAGGIO VERDE
Sez. SPVV_04
Progr.: 0+060.00
Scala : 1:200
Q.Rif. : 20.00

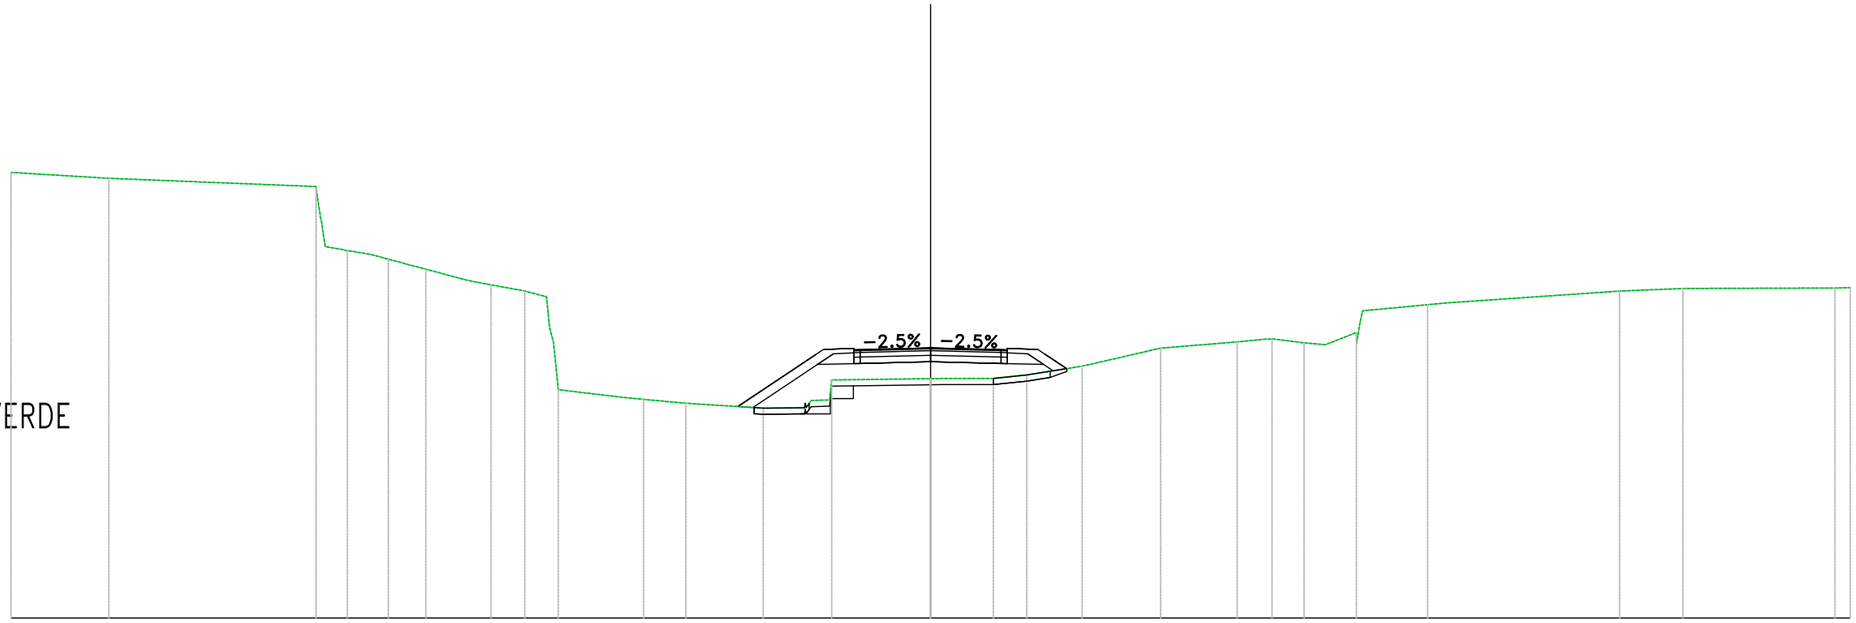

PROGRESSIVE TERRENO	-30.00	-26.81	-19.64	-19.02	-18.21	-17.69	-16.47	-15.08	-14.34	-13.24	-12.14	-10.15	-9.36	-7.98	-5.46	-3.89	-3.23	0.00	2.05	3.13	4.94	7.50	10.00	10.95	12.18	12.89	13.89	16.21	16.81	22.48	24.54	29.50	30.00
PARZIALI TERRENO		3.19	6.75	0.13	0.51	0.81	0.52	1.22	1.39	0.74	1.10	0.71	0.08	1.99	0.79	1.38	2.06	1.35	0.69	0.67	3.23	1.59	1.09	1.81	2.41	2.49	0.95	0.98	0.70	1.00	0.11	2.12	0.60	5.67	2.06	4.96	0.50
QUOTE TERRENO	34.53	34.33	32.09	31.98	31.84	31.70	31.37	31.00	30.86	30.66	30.44	27.21	27.13	27.00	26.84	27.09	27.76	27.80	27.81	27.92	28.21	28.80	29.00	29.09	28.97	28.91	29.31	30.21	30.27	30.66	30.74	30.76	30.77
PROGRESSIVE PROGETTO															-6.29	-3.50	-2.30	0.00	2.30	3.50	4.44												
PARZIALI PROGETTO															2.55	0.24	1.00	2.30	2.30	1.00	0.24	0.69											
QUOTE PROGETTO															26.89	28.75	28.75	28.80	28.75	28.75	28.13												
QUOTE SOTTOFONDO															26.89	28.28	28.30	28.35	28.30	28.26	28.13												

Materiali – Progr.0+080.00	
Materiale	**Area (m^2)**
Base	0.75
Binder	0.30
Fondazione	1.05
Rilevato	0.00
Scavo	0.30
Scotico	0.00
Terreno vegetale	0.00
Usura	0.15


STRADA PRIVATA VILLAGGIO VERDE
Sez. SPVV_05
Progr.: 0+080.00
Scala : 1:200
Q.Rif. : 20.00

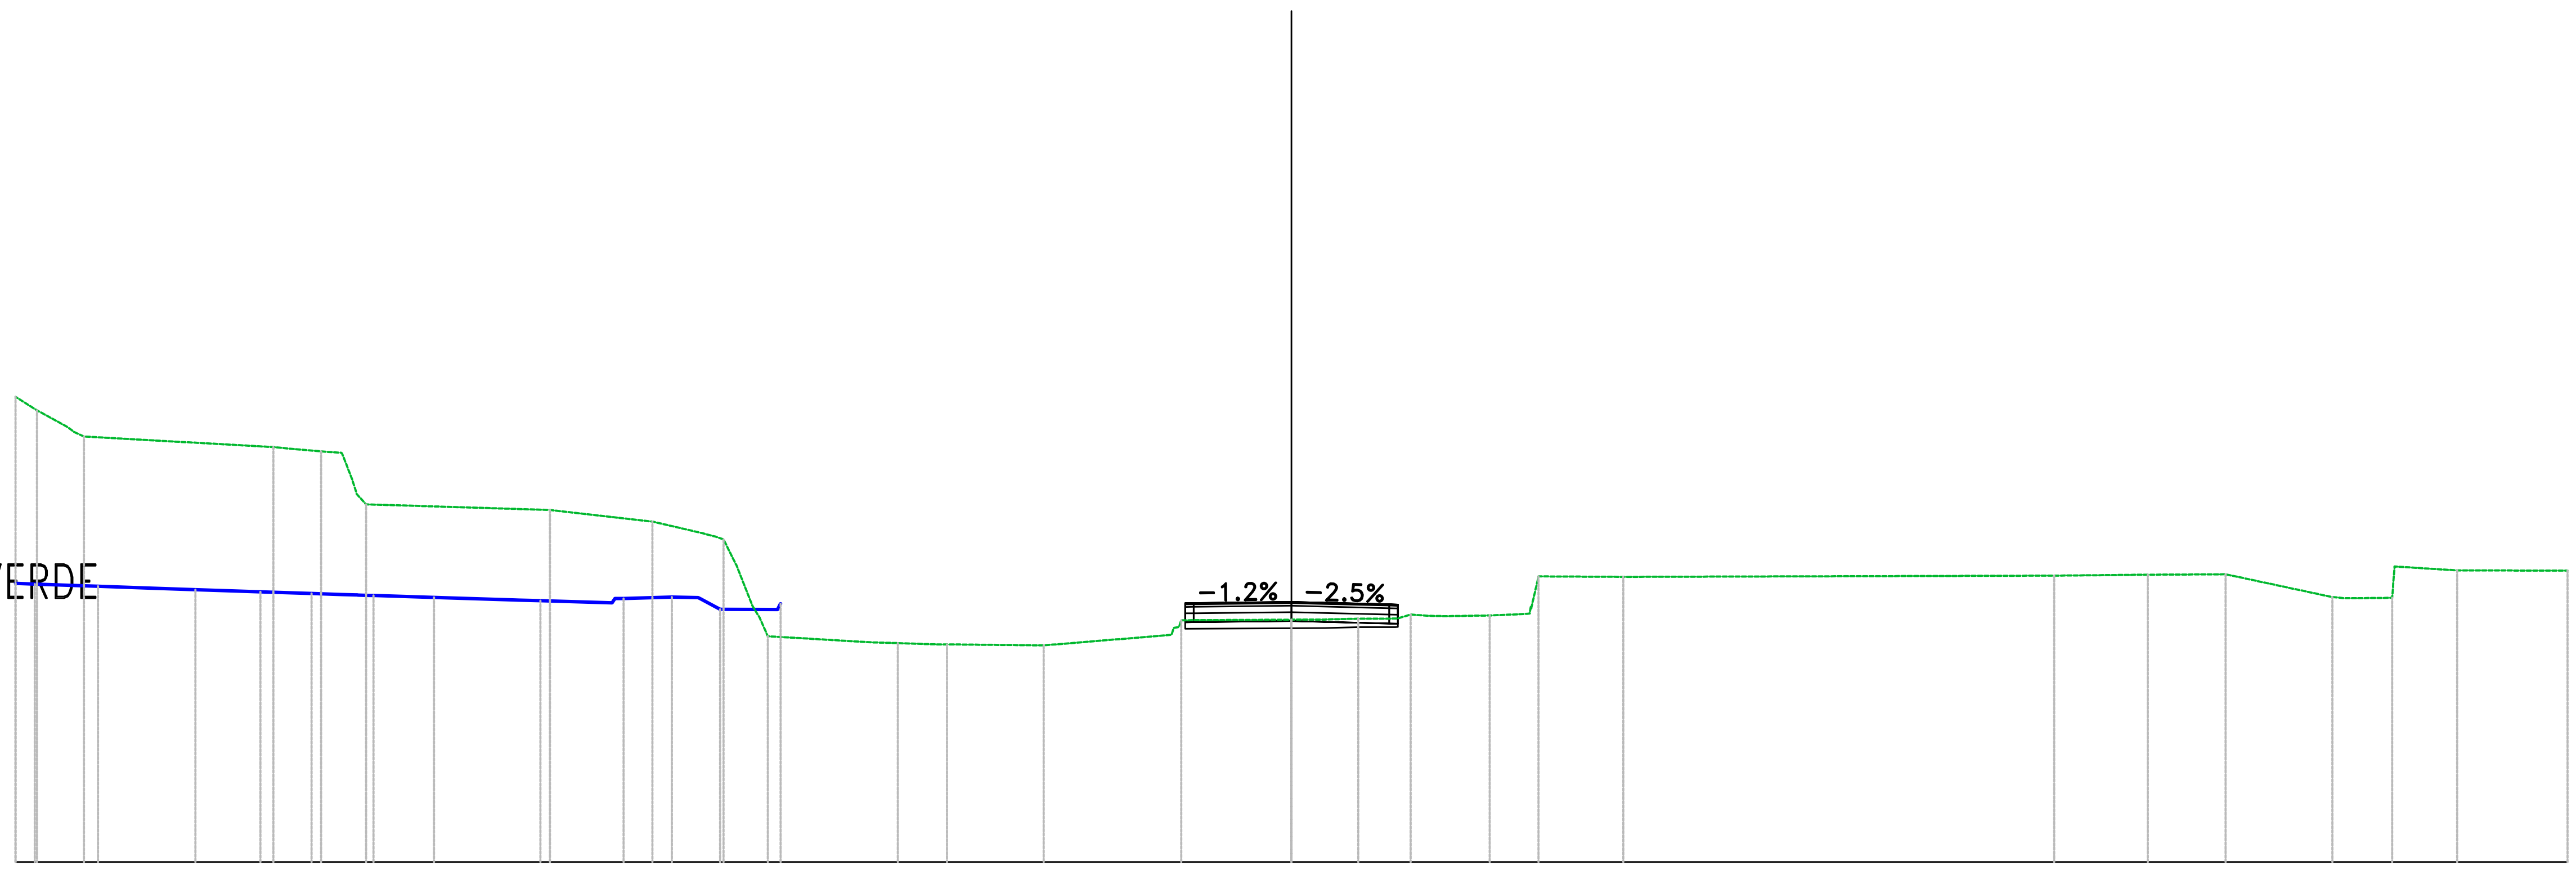

PROGRESSIVE TERRENO	−30.00 −29.50 −28.39 −23.44 −22.32 −21.76 −17.43 −15.03 −13.85 −13.05 −12.31 −9.87 −9.25 −8.64 −8.10 −5.83 −2.59 0.00 0.79 1.57 2.44 3.22 4.66 5.16 5.81 7.80 17.93 20.13 21.96 24.47 25.88 27.40 30.00
PARZIALI TERRENO	0.50 0.72 4.45 0.63 0.23 4.32 2.41 1.18 0.28 0.59 2.45 0.61 0.62 2.27 3.00 2.59 0.79 0.78 0.87 1.05 0.51 0.17 1.99 10.13 2.20 1.83 2.51 1.11 0.05 1.47 2.60
QUOTE TERRENO	30.93 30.62 30.00 29.70 29.59 28.41 28.27 28.00 27.73 26.98 25.30 25.16 25.14 25.12 25.11 25.09 25.68 25.69 25.70 25.72 25.72 25.79 25.79 25.81 26.71 26.70 26.73 26.75 26.76 26.23 26.21 26.85 26.85
PROGRESSIVE PROGETTO	−2.51 −2.30 2.30 2.51
PARZIALI PROGETTO	0.20 2.30 2.30
QUOTE PROGETTO	25.69 26.09 26.11 26.05 26.09
QUOTE SOTTOFONDO	25.63 25.64 25.66 25.60 25.60

Materiali – Progr.0+100.00	
Materiale	**Area (m^2)**
Base	0.75
Binder	0.30
Fondazione	1.05
Rilevato	0.00
Scavo	1.87
Scotico	0.00
Terreno vegetale	0.00
Usura	0.15


STRADA PRIVATA VILLAGGIO VERDE
Sez. SPVV_06
Progr.: 0+100.00
Scala : 1:200
Q.Rif. : 20.00

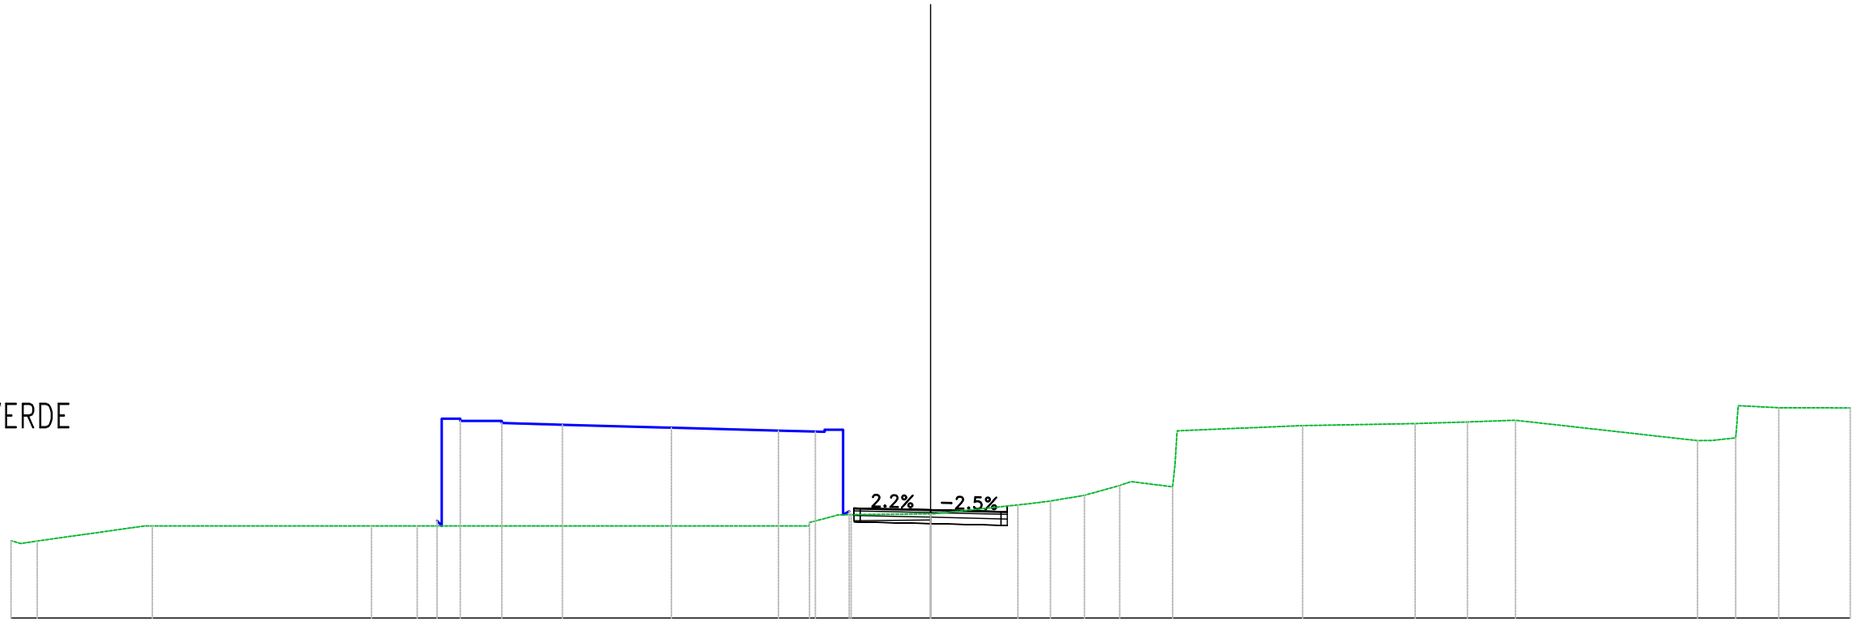

PROGRESSIVE TERRENO	-30.00	-29.66	-29.14	-25.39	-18.24	-17.42	-16.75	-4.57	-3.95	-2.59	0.00	2.85	3.91	5.02	6.17	7.89	12.14	15.81	17.51	18.24	19.08	25.02	26.26	27.67	30.00
PARZIALI TERRENO		0.51		3.51	7.15		0.82	0.67	12.17			0.94		2.59	2.72		0.66	0.63	1.15	1.36	0.04	4.09	3.67	1.70	0.73	0.83	5.94		0.78	0.08	1.32	2.33	
QUOTE TERRENO	22.52	22.43	22.51	23.00	23.00	23.00	23.00	23.00	23.11		23.37	23.40				23.68	23.81	24.00	24.32	24.27		26.27	26.34	26.39	26.42	26.44		25.78	25.87	26.85		26.85
PROGRESSIVE PROGETTO											-2.50					2.30																
PARZIALI PROGETTO											0.20	2.30		2.30																		
QUOTE PROGETTO											23.58	23.53				23.47																
QUOTE SOTTOFONDO											23.13	23.08				23.04																


Materiali – Progr.0+120.00	
Materiale	**Area (m^2)**
Base	0.75
Binder	0.30
Fondazione	1.05
Rilevato	0.00
Scavo	2.37
Scotico	0.00
Terreno vegetale	0.00
Usura	0.15

STRADA PRIVATA VILLAGGIO VERDE
Sez. SPVV_07
Progr.: 0+120.00
Scala : 1:200
Q.Rif. : 20.00

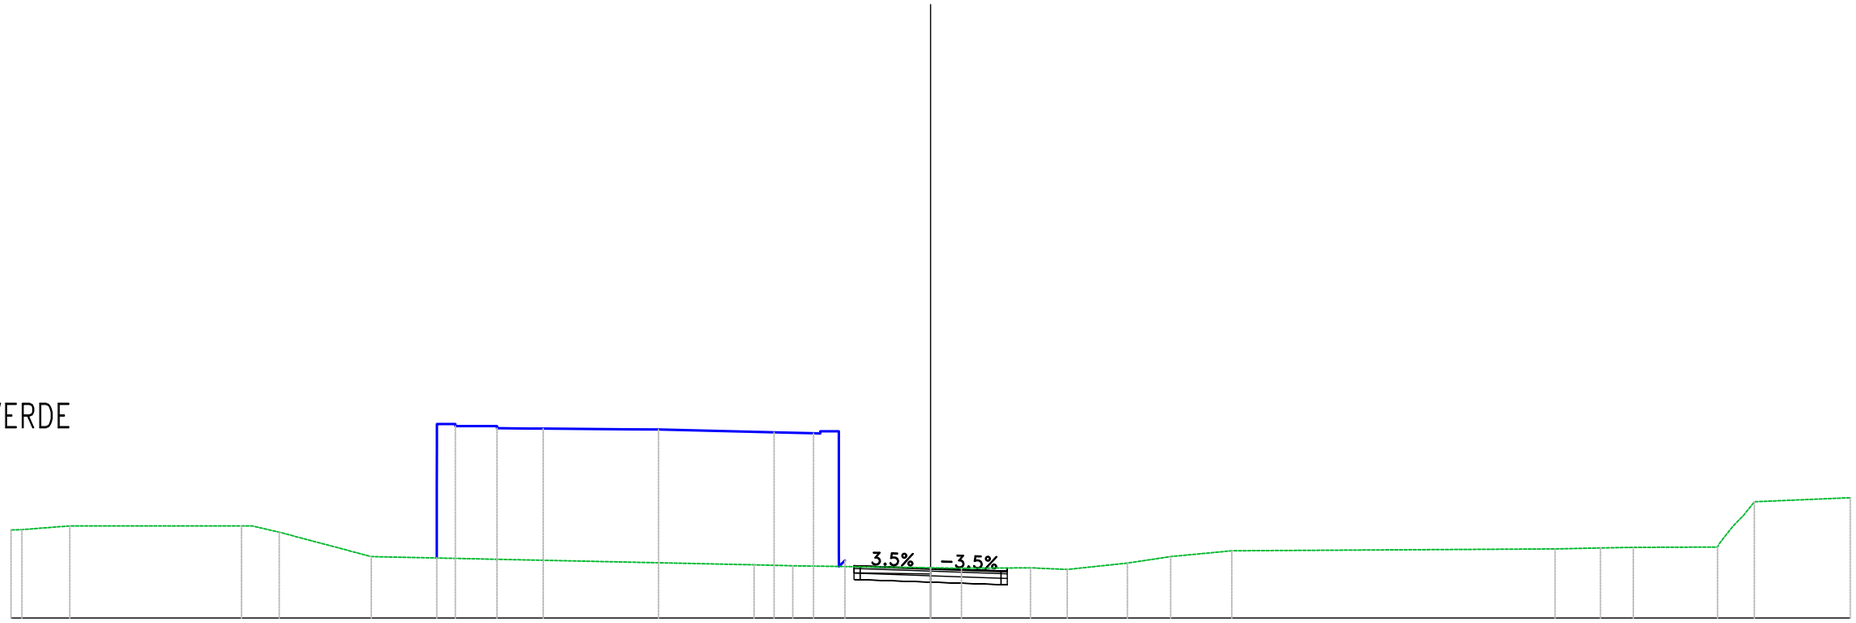

PROGRESSIVE TERRENO	-30.00	-29.84	-28.08	-23.39	-22.13	-21.25	-18.25	-5.76	-4.50	0.00	1.01	3.26	4.46	6.42	7.83	9.83	20.37	21.85	22.92	25.67	26.18	26.87	30.00
PARZIALI TERRENO		1.56	4.69	0.92	0.88	3.00	12.49	1.26	4.50	1.01	2.25	1.20	1.96	1.41	2.00	10.54	1.48	1.07	2.60	0.43	0.34	3.13	
QUOTE TERRENO	22.87	22.88	23.00	23.00	23.00	22.80	22.00	21.73	21.70	21.63	21.62	21.63	21.58	21.79	22.00	22.19	22.25	22.28	22.30	22.31	23.00	23.79	23.92
PROGRESSIVE PROGETTO										=2.50		=2.30											
PARZIALI PROGETTO									2.30		2.30												
QUOTE PROGETTO									21.70	21.62		21.53											
QUOTE SOTTOFONDO									21.25	21.17		21.08											

Materiali – Progr.0+134.10	
Materiale	**Area (m^2)**
Base	0.75
Binder	0.30
Fondazione	1.05
Rilevato	0.00
Scavo	2.46
Scotico	0.00
Terreno vegetale	0.00
Usura	0.15

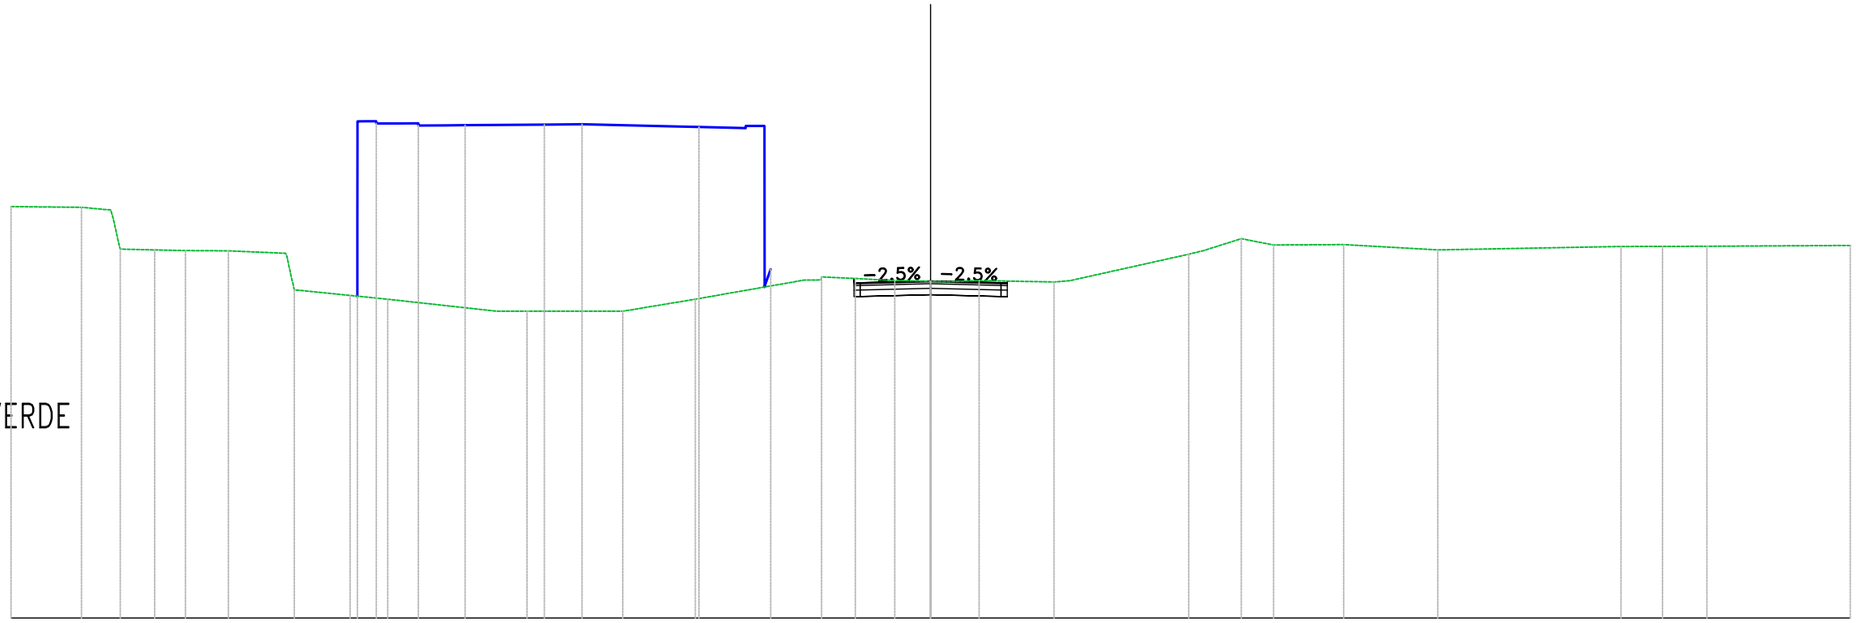


STRADA PRIVATA VILLAGGIO VERDE
Sez. SPVV_08
Progr.: 0+134.10
Scala : 1:200
Q.Rif. : 10.00

PROGRESSIVE TERRENO	-30.00	-27.70	-26.43	-25.31	-24.31	-22.91	-20.76	-18.93	-17.71	-14.14	-13.17	-10.04	-7.67	-4.12	-3.56	-2.46	-0.88	0.00	1.58	4.02	4.56	8.42	8.98	10.14	11.19	13.47	16.54	22.52	23.88	25.32	30.00
PARZIALI TERRENO		2.30	0.77	0.20	1.12	1.00	1.40	1.87	0.17	1.82	1.23	3.57	0.98	2.97	2.37	3.55	0.55	1.10	1.29	0.88	1.14	2.44	0.54	3.86	1.00	1.05	2.29	3.07	5.98	1.36	1.44	4.68
QUOTE TERRENO	23.41	23.39	22.03	22.00	21.98	21.97	20.70	20.51	20.39	20.00	20.00	20.00	20.39	21.02	21.12	21.07	21.00	20.97	21.00	20.95	21.00	21.86	22.00	22.37	22.16	22.17	22.00	22.11	22.11	22.12	22.14
PROGRESSIVE PROGETTO																=2.50					2.30										
PARZIALI PROGETTO																2.30			2.30												
QUOTE PROGETTO																20.93		20.99			20.93										
QUOTE SOTTOFONDO																20.48		20.54			20.48										

VIA NAZIONALE
SS n°28

Materiali – Progr.0+032.50	
Materiale	**Area (m^2)**
Base	0.76
Fondazione	1.15
Gradoni	0.00
Rilevato	0.00
Scavo	6.51
Scotico	0.00
Sottobase	1.53
Terreno vegetale	0.12
Usura+Binder	0.76


SS28
Sez. SS28_00
Progr.: 0+032.50
Scala : 1:200
Q.Rif. : 30.00

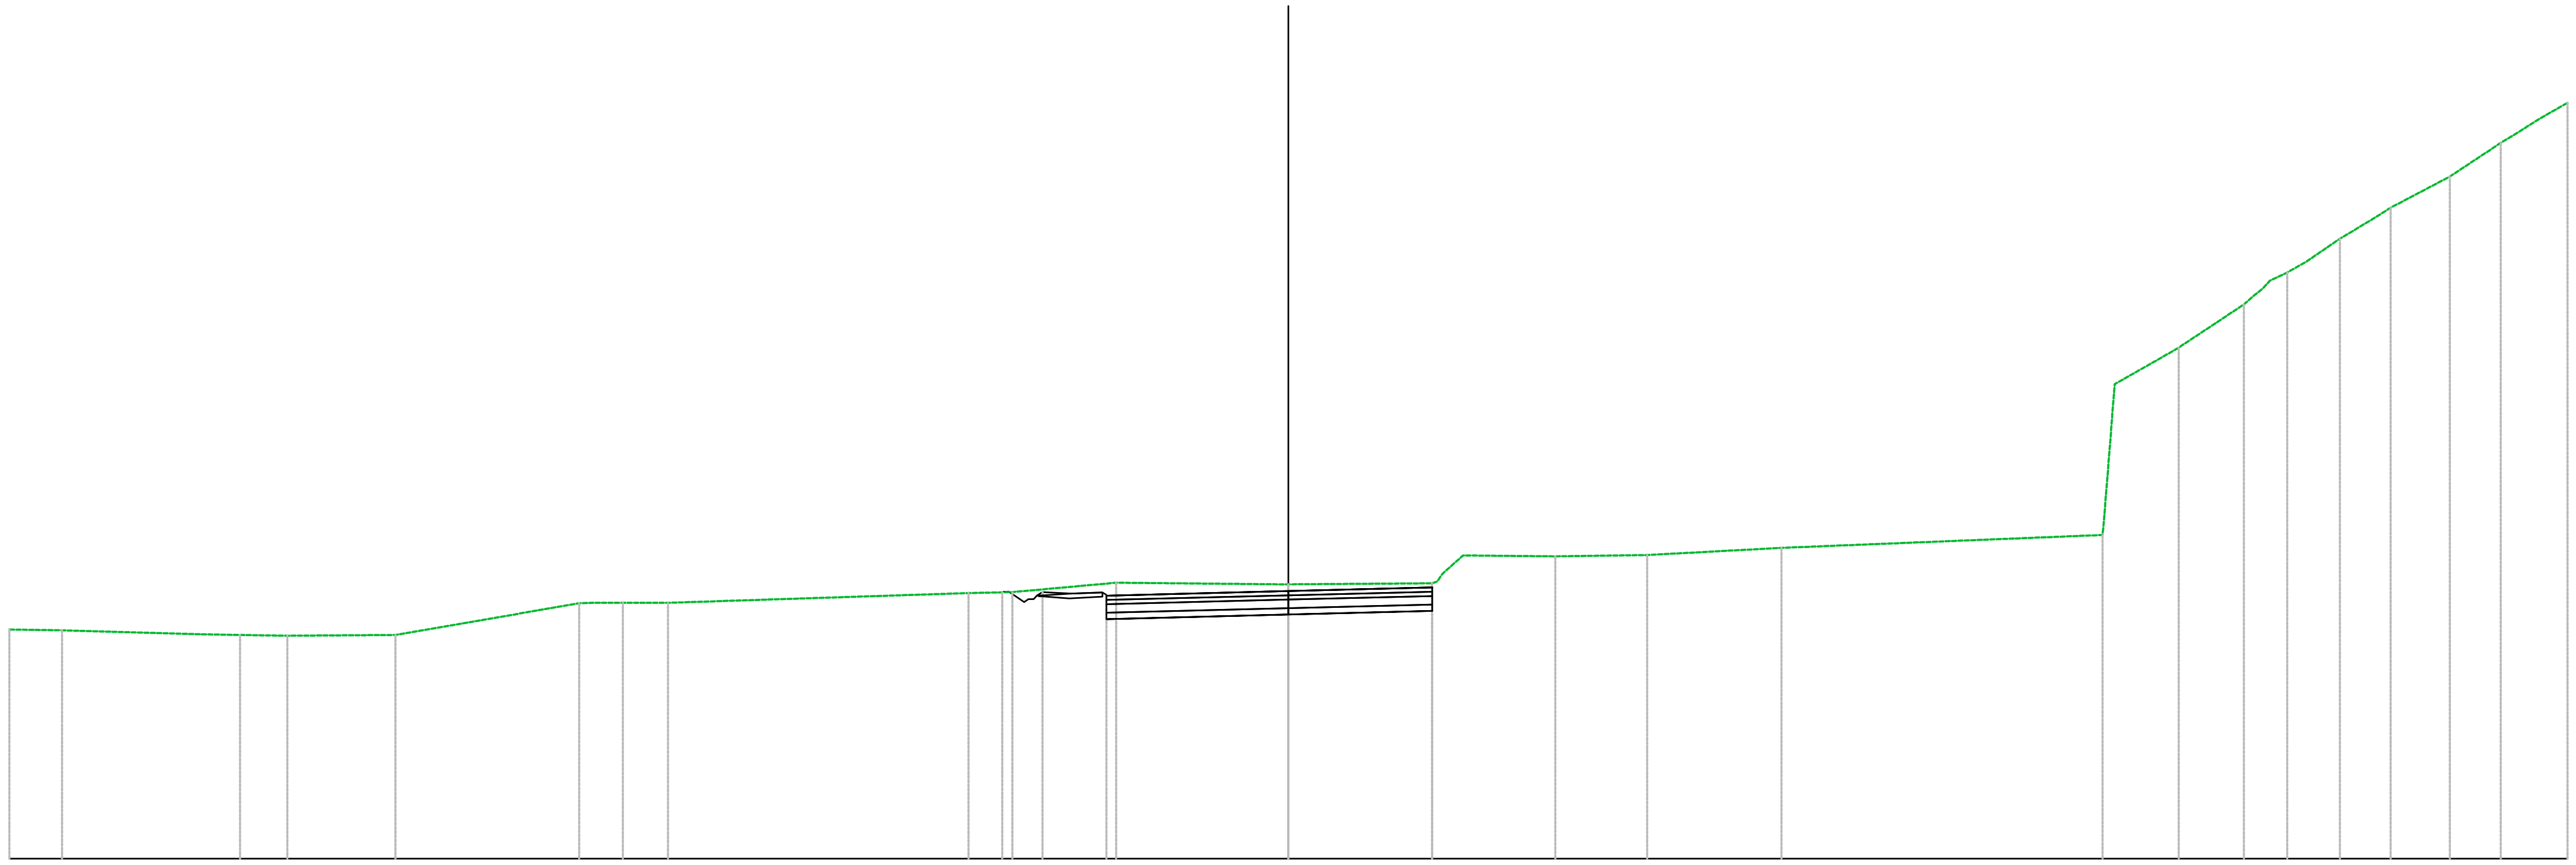

PROGRESSIVE TERRENO	-30.00, -29.28, -28.76, -25.54, -24.59, -23.48, -20.94, -16.35, -15.61, -14.55, -7.50, -6.47, -4.04, 0.00, 3.37, 4.10, 6.26, 8.42, 11.57, 19.10, 20.88, 22.41, 23.02, 23.87, 24.66, 25.43, 27.24, 28.44, 29.35, 30.00
PARZIALI TERRENO	0.72, 3.22, 0.95, 1.11, 2.54, 4.31, 0.74, 0.69, 7.05, 1.03, 2.44, 3.92, 3.37, 0.48, 2.16, 2.15, 3.15, 7.53, 0.04, 0.06, 1.50, 1.48, 0.44, 0.80, 0.76, 0.43, 1.39, 1.19, 0.57, 0.65
QUOTE TERRENO	35.37, 35.36, 35.35, 35.26, 35.25, 35.23, 35.25, 36.00, 36.00, 36.00, 36.23, 36.25, 36.47, 36.43, 36.46, 37.11, 37.09, 37.12, 37.29, 37.59, 41.98, 43.00, 43.56, 44.00, 44.54, 45.00, 46.00, 46.79, 47.36, 47.73
PROGRESSIVE PROGETTO	-4.27, -0.82, 3.37
PARZIALI PROGETTO	3.44, 0.82, 0.37, 3.01
QUOTE PROGETTO	36.17, 36.25, 36.27, 36.36
QUOTE SOTTOFONDO	36.25, 35.92, 35.62, 35.70, 35.72, 35.81


Materiali – Progr.0+045.50	
Materiale	**Area (m²)**
Base	0.81
Fondazione	1.21
Gradoni	0.00
Rilevato	0.00
Scavo	8.07
Scotico	0.00
Sottobase	1.62
Terreno vegetale	0.24
Usura+Binder	0.81

SS28
Sez. SS28_01
Progr.: 0+045.50
Scala : 1:200
Q.Rif. : 30.00

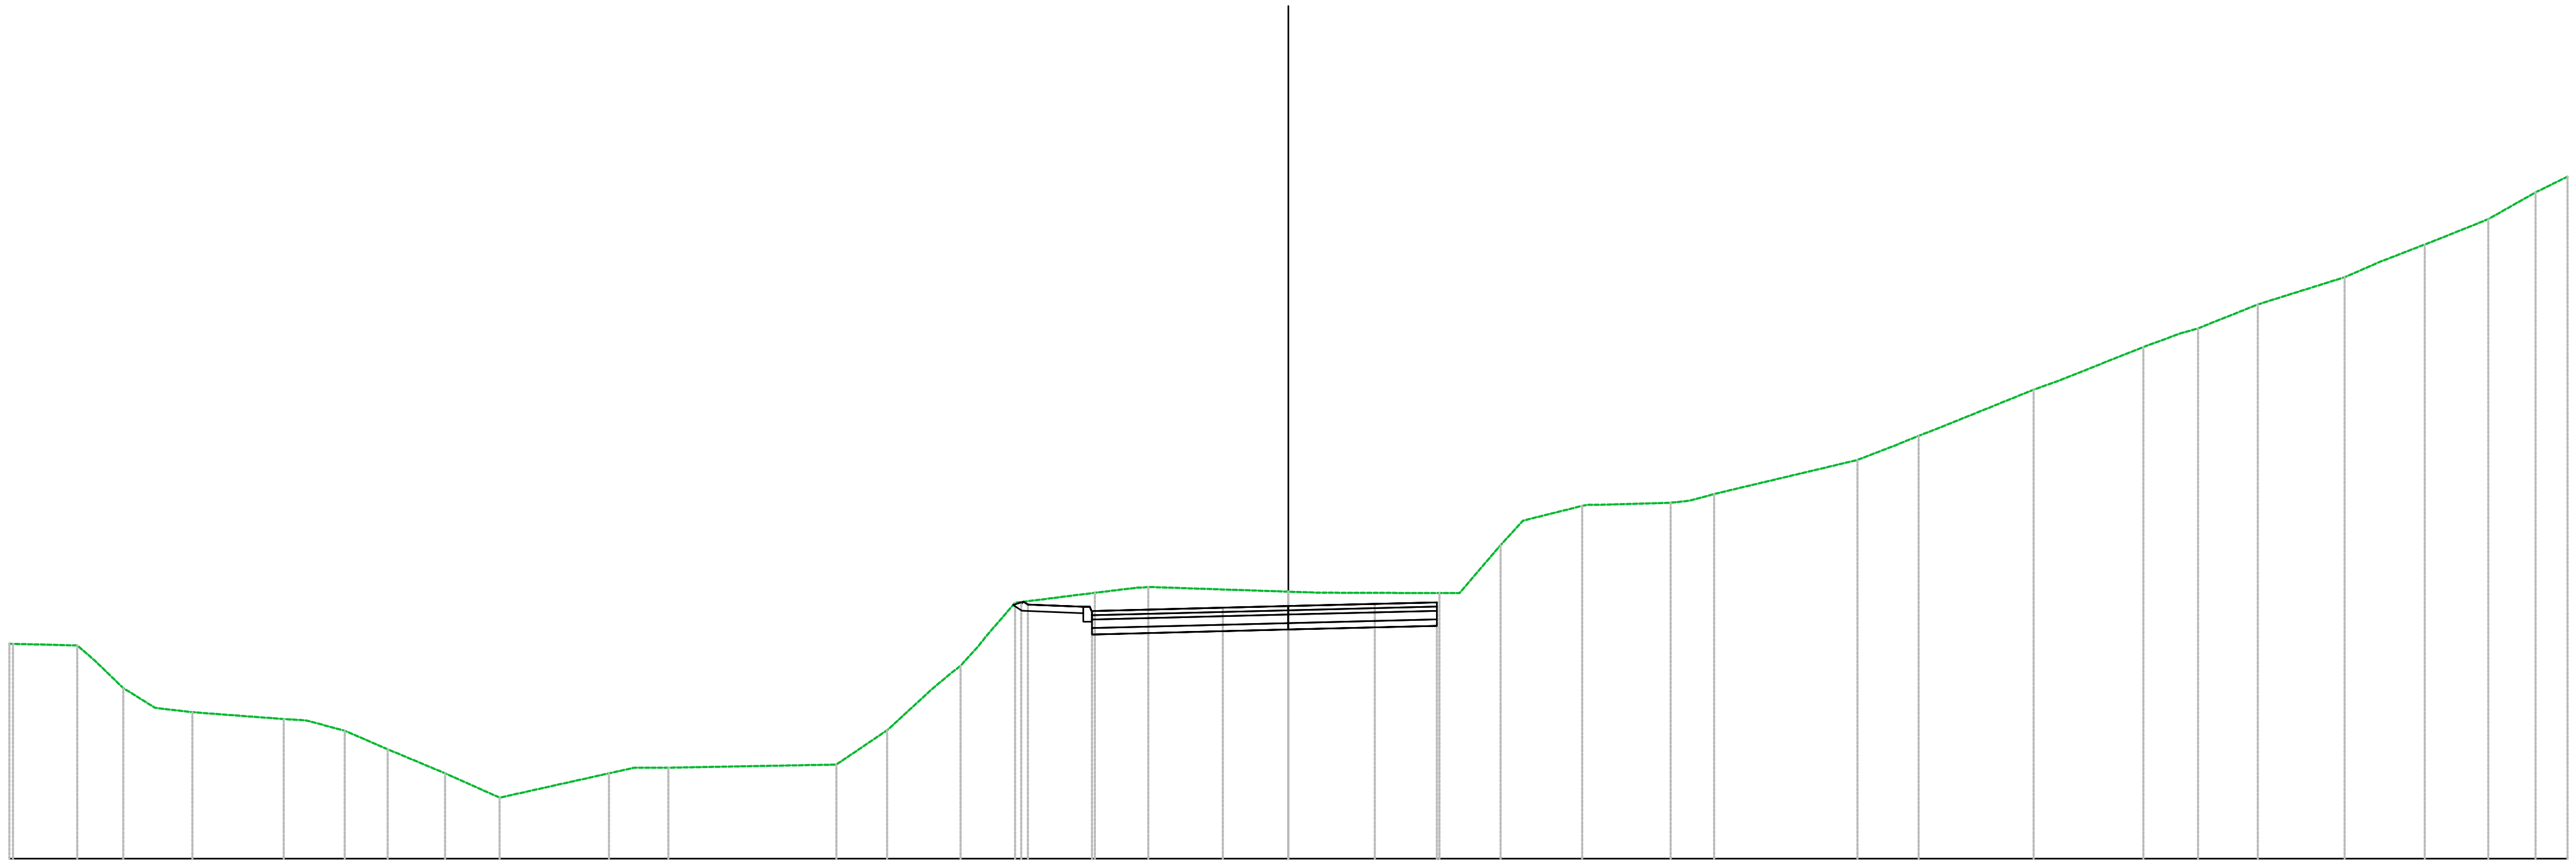

PROGRESSIVE TERRENO	-30.00 -28.00 -27.33 -26.58 -25.71 -23.56 -23.04 -22.13 -21.13 -19.78 -18.50 -15.93 -15.35 -14.54 -10.60 -9.41 -8.33 -7.69 -7.09 -6.41 -4.54 -3.28 0.00 0.72 3.54 4.98 5.50 6.89 7.39 8.97 9.71 13.35 14.24 14.78 15.66 17.48 18.03 20.05 20.92 22.74 24.77 25.61 26.65 28.14 29.25 30.00
PARZIALI TERRENO	1.51 0.41 0.67 0.74 0.88 2.14 0.52 0.91 1.01 1.35 1.28 2.56 0.59 0.80 3.94 1.17 1.08 0.41 0.43 0.68 1.87 1.02 3.28 0.72 2.82 0.96 0.53 1.39 1.57 3.36 0.90 0.54 0.66 1.82 0.55 2.03 0.87 1.40 2.04 0.83 1.05 1.17 1.11 0.75
QUOTE TERRENO	35.04 34.65 34.00 33.54 33.43 33.27 33.24 33.00 32.56 32.00 31.43 32.00 32.13 32.13 32.20 33.01 34.00 34.52 35.21 36.00 36.24 36.37 36.26 36.24 36.23 37.35 37.93 38.27 38.30 38.35 38.47 39.35 39.70 39.92 40.26 41.00 41.19 42.00 42.32 43.00 43.64 44.00 44.41 45.00 45.63 46.00
PROGRESSIVE PROGETTO	-4.61 -1.54 2.03 3.48
PARZIALI PROGETTO	3.07 1.54 2.03 1.45
QUOTE PROGETTO	35.81 35.88 35.92 35.97 36.01
QUOTE SOTTOFONDO	35.85 35.87 35.79 35.26 35.33 35.37 35.42 35.46


Materiali – Progr.0+085.50	
Materiale	**Area (m^2)**
Base	1.51
Fondazione	4.16
Gradoni	5.57
Rilevato	89.17
Scavo	5.21
Scotico	4.63
Sottobase	3.02
Terreno vegetale	3.90
Usura+Binder	1.51

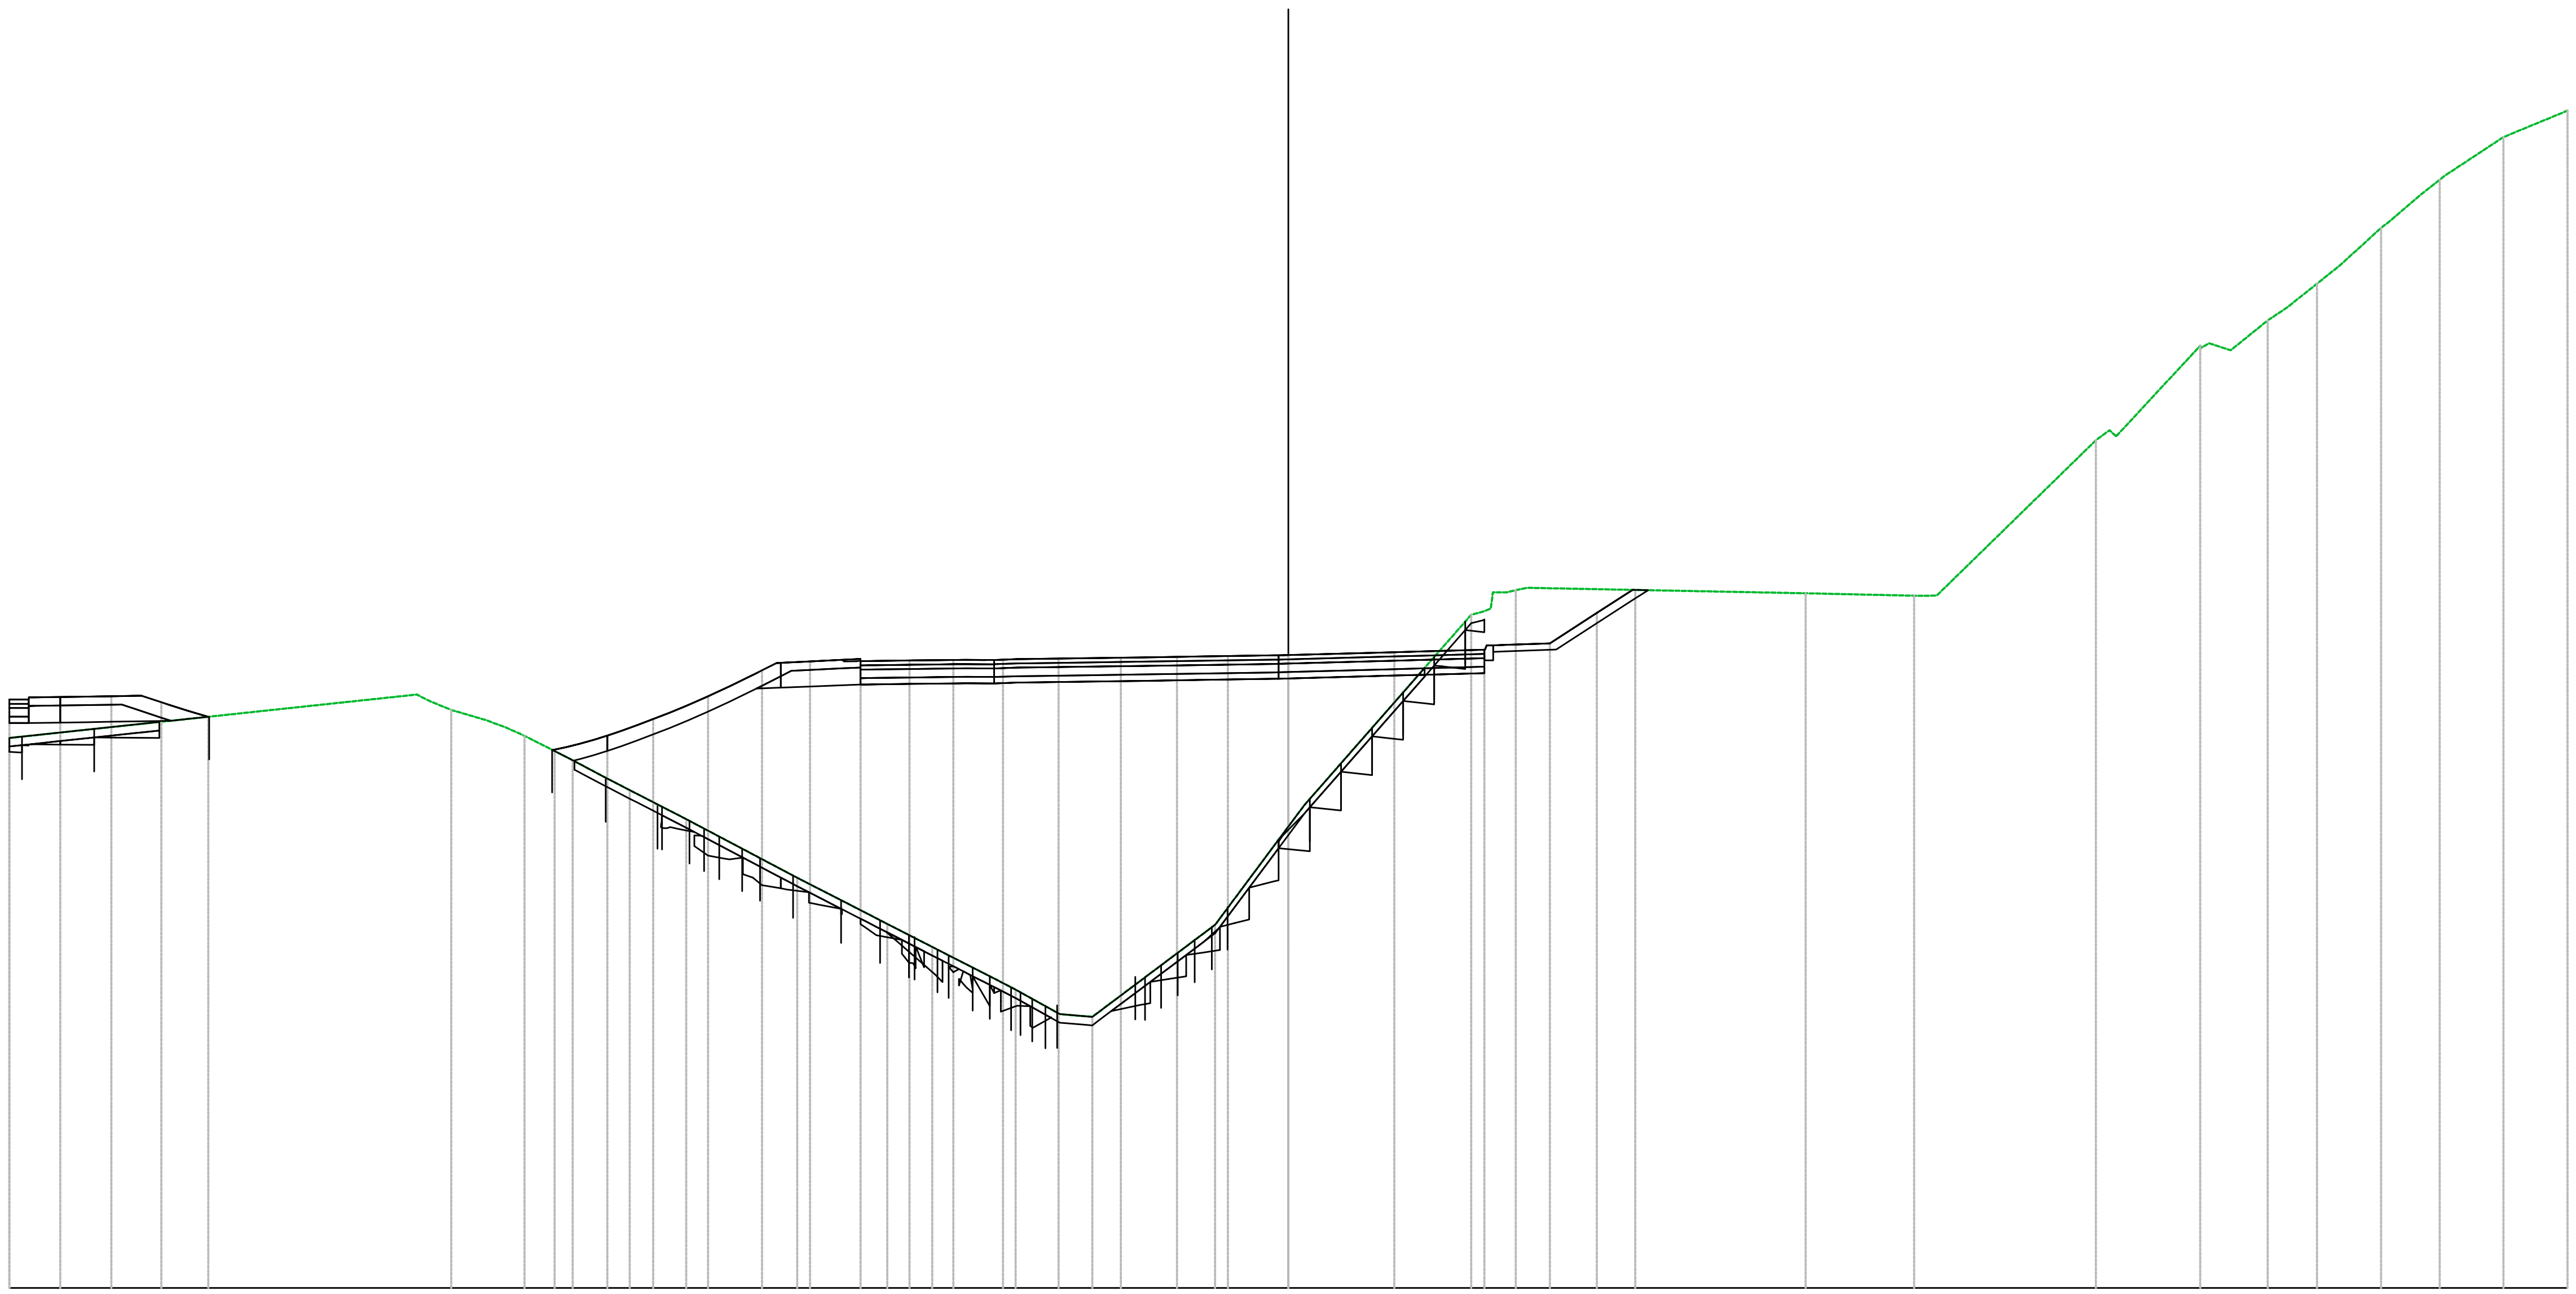

SS28
Sez. SS28_03
Progr.: 0+085.50
Scala : 1:200
Q.Rif. : 20.00

PROGRESSIVE TERRENO	-30.00 -20.44 -19.64 -18.81 -17.92 -16.79 -16.06 -15.45 -14.12 -11.52 -10.30 -9.41 -8.35 -6.94 -6.40 -5.36 -4.60 -1.72 0.00 4.29 4.80 5.33 12.13 14.68 15.21 18.94 19.45 21.39 22.10 22.97 24.13 24.67 25.63 26.58 27.11 28.50 30.00
PARZIALI TERRENO	9.56 0.50 0.83 1.13 0.72 0.62 1.32 2.60 1.22 0.89 1.05 1.41 0.55 1.03 0.76 2.88 1.72 0.38 3.91 6.54 2.55 3.74 1.94 0.51 0.87 0.45 0.71 0.55 0.96 0.78 0.43 1.39 1.50
QUOTE TERRENO	32.90 33.92 33.56 33.32 32.95 32.38 32.00 31.68 31.00 29.62 29.00 28.54 28.00 27.28 27.00 26.43 26.36 28.52 30.83 35.80 36.32 36.37 36.30 36.24 36.24 39.89 40.02 42.11 42.00 42.70 43.56 44.00 44.87 45.66 46.08 47.00 47.62
PROGRESSIVE PROGETTO	-30.00 -29.54 -9.66 -8.80 -7.86 -7.06 -6.21 -5.39 -4.40 -3.46 -2.26 -1.42 0.00 2.48 4.60 4.62
PARZIALI PROGETTO	0.46 0.70 0.38 0.43 0.48 0.60 0.39 0.47 0.85 1.07 2.23 0.43 1.40
QUOTE PROGETTO	33.80 33.81 34.71 34.72 34.73 34.73 34.76 34.77 34.78 34.79 34.81 34.82 34.85 34.92 34.98
QUOTE SOTTOFONDO	33.25 33.27 33.28 33.29 33.31 33.40 32.41 32.64 32.99 33.32 33.75 34.07 34.11 34.14 34.16 34.17 34.18 34.18 34.21 34.22 34.23 34.24 34.26 34.27 34.30 34.37 34.43 34.96 35.33 35.84 36.37


Materiali – Progr.0+088.70	
Materiale	**Area (m^2)**
Base	2.30
Fondazione	5.16
Gradoni	6.78
Rilevato	106.75
Scavo	5.44
Scotico	7.14
Sottobase	4.59
Terreno vegetale	4.24
Usura+Binder	2.30

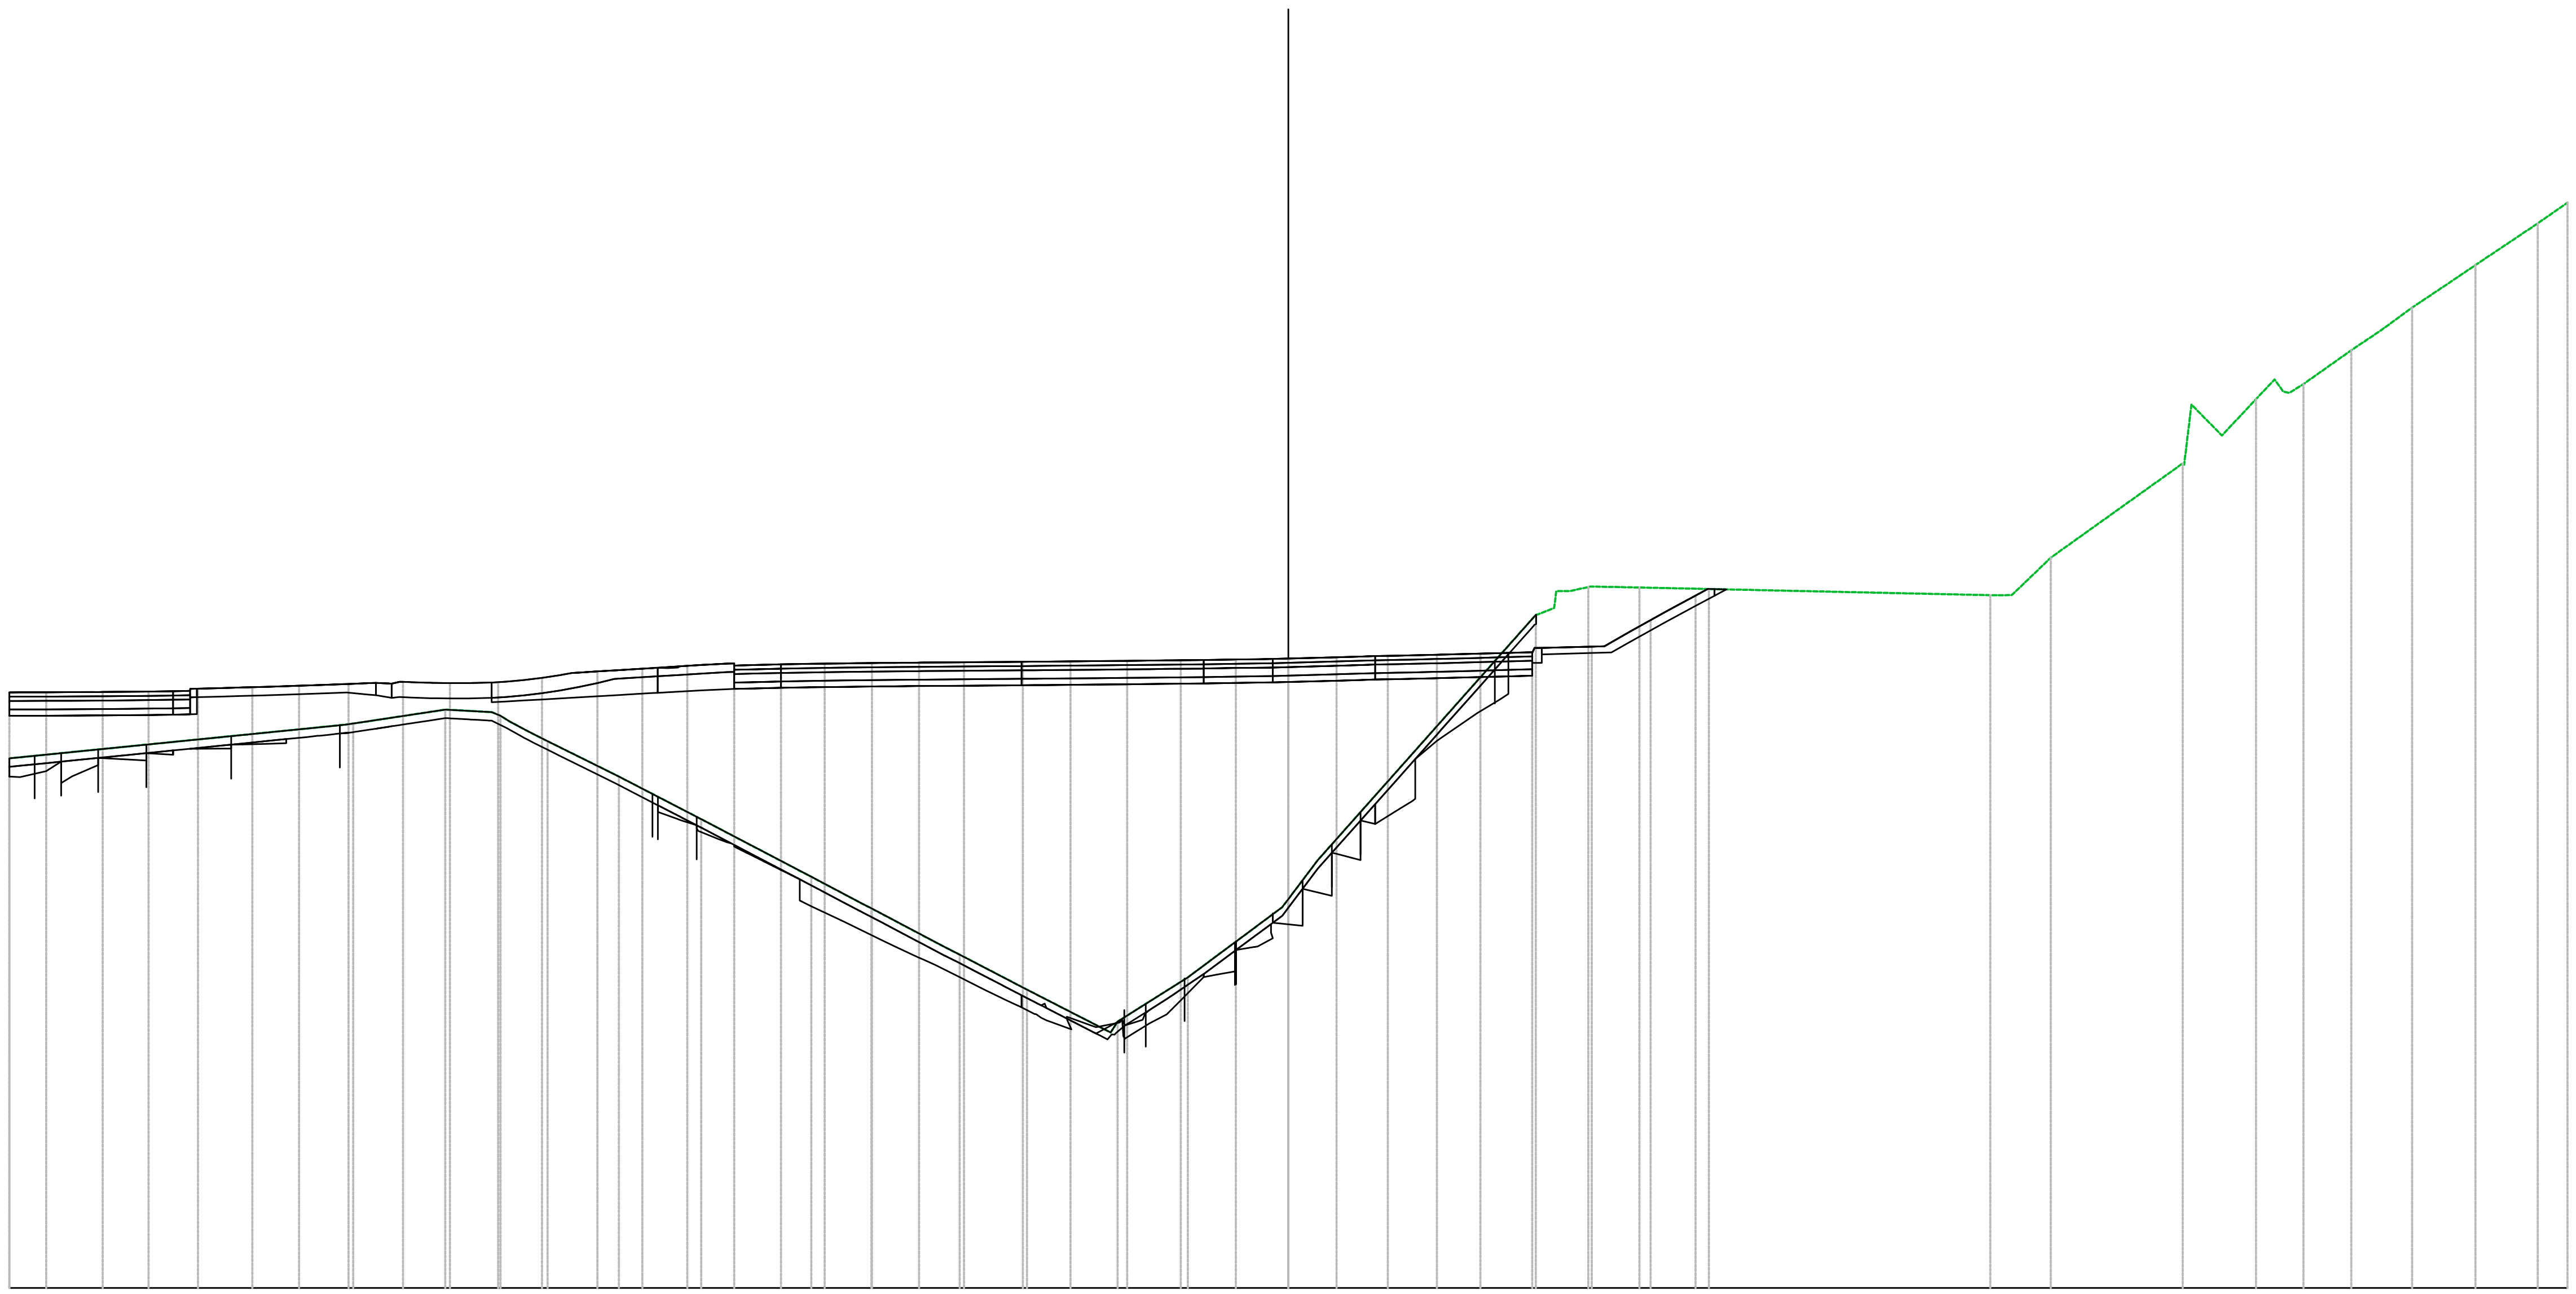

SS28
Sez. SS28_04
Progr.: 0+088.70
Scala : 1:200
Q.Rif. : 20.00

PROGRESSIVE TERRENO	-30.00, -21.93, -19.77, -18.26, -17.38, -15.70, -14.51, -13.77, -11.19, -9.78, -7.71, -6.13, -4.00, -2.36, 0.00, 0.69, 5.80, 6.58, 7.09, 8.23, 16.46, 16.97, 17.88, 20.97, 21.90, 22.69, 23.33, 24.93, 25.62, 26.35, 27.26, 27.84, 29.30, 30.00
PARZIALI TERRENO	7.87, 2.16, 1.09, 1.67, 1.19, 0.74, 2.58, 1.22, 1.71, 1.58, 1.92, 1.64, 2.21, 0.69, 5.11, 1.15, 8.23, 0.91, 3.09, 0.17, 0.71, 0.80, 0.44, 1.12, 0.69, 0.74, 0.91, 0.58, 1.46, 0.67
QUOTE TERRENO	32.43, 33.24, 33.57, 33.29, 32.83, 32.00, 31.38, 31.00, 29.65, 28.91, 27.82, 27.00, 26.25, 27.29, 29.12, 30.04, 35.79, 36.35, 36.46, 36.43, 36.25, 36.26, 37.13, 39.34, 40.00, 40.85, 41.03, 42.00, 42.46, 43.00, 43.61, 44.00, 44.98, 45.46
PROGRESSIVE PROGETTO	-30.00, -29.75, -28.69, -27.81, -26.73, -25.76, -13.00, -12.09, -11.19, -10.16, -9.23, -8.42, -7.61, -6.40, -5.58, -4.57, -3.78, -2.77, -1.98, -1.23, 1.00, 1.83, 2.58, 3.48, 4.43, 5.78
PARZIALI PROGETTO	0.39, 0.43, 0.47, 0.40, 0.52, 0.55, 0.40, 0.36, 0.45, 0.38, 0.39, 0.39, 0.35, 0.57, 0.56, 0.47, 0.54, 0.45, 0.37, 0.40, 0.49, 0.36, 0.38, 0.71, 0.46, 0.49, 0.35, 0.56
QUOTE PROGETTO	33.97, 33.97, 33.98, 33.98, 33.99, 34.01, 34.60, 34.63, 34.64, 34.66, 34.67, 34.67, 34.68, 34.69, 34.70, 34.71, 34.71, 34.72, 34.73, 34.75, 34.77, 34.79, 34.82, 34.84, 34.86, 34.88, 34.92
QUOTE SOTTOFONDO	33.42, 33.42, 33.43, 33.43, 33.44, 33.46, 33.48, 33.50, 33.53, 33.56, 33.59, 33.62, 33.66, 33.70, 33.76, 33.81, 33.86, 33.91, 33.96, 34.00, 34.05, 34.08, 34.09, 34.11, 34.12, 34.12, 34.13, 34.14, 34.15, 34.16, 34.16, 34.17, 34.18, 34.20, 34.22, 34.24, 34.27, 34.29, 34.31, 34.33, 34.37, 34.90, 35.10, 35.61, 36.07, 36.39

VIA NAZIONALE_N
SS n°28

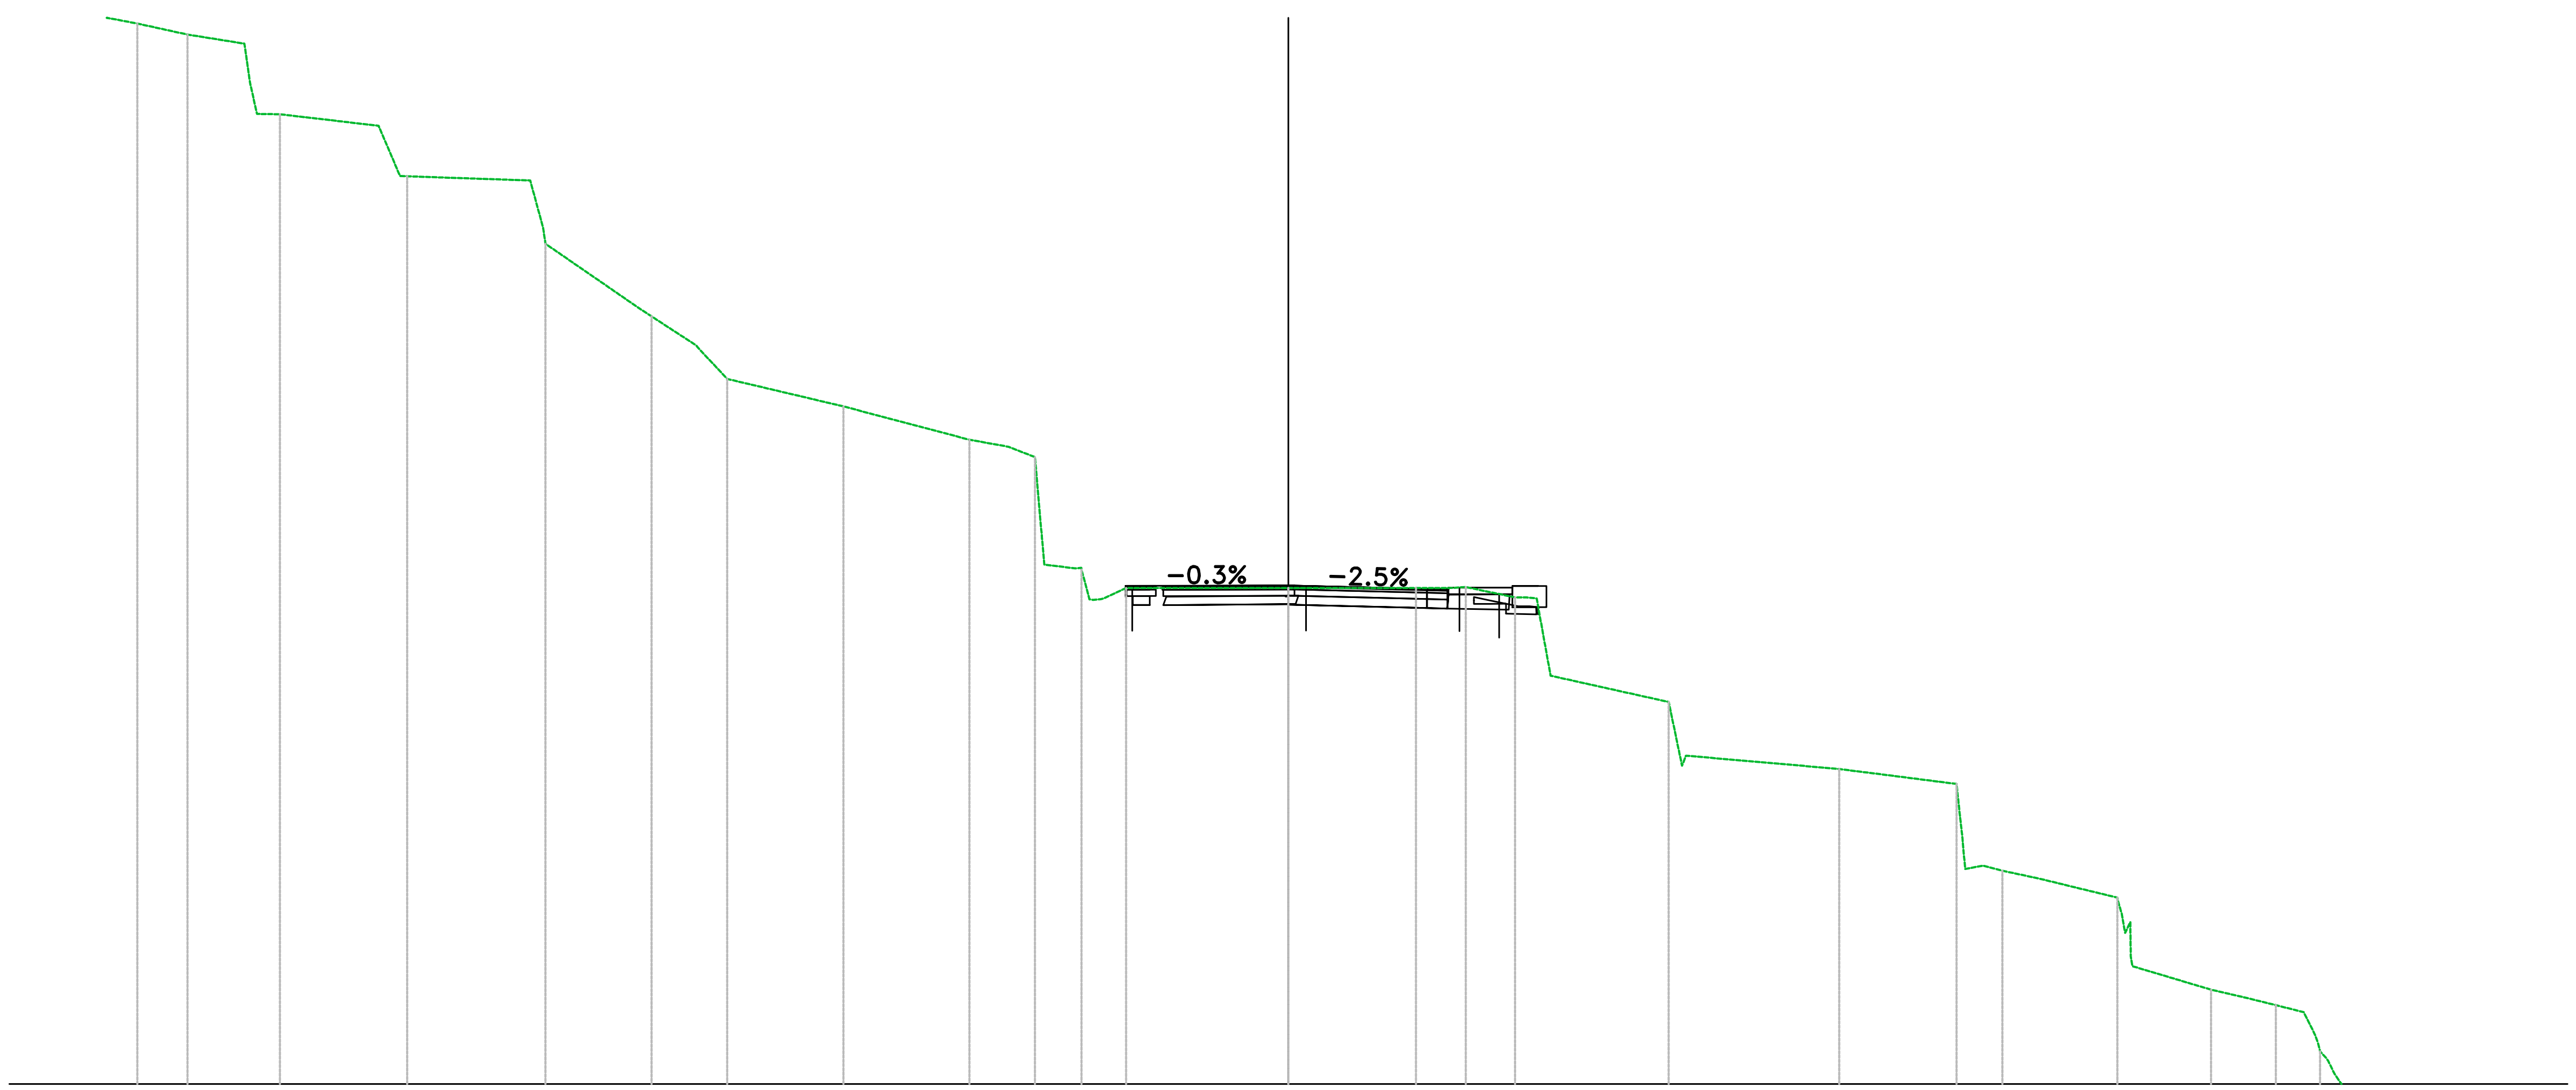


SS28_N
Sez. SS28_N_01
Progr.: 0+039.50
Scala : 1:200
Q.Rif. : 25.00

PROGRESSIVE TERRENO	-30.00 -29.02 -28.34 -27.71 -27.00 -25.82 -24.19 -23.65 -21.34 -20.67 -17.42 -14.94 -13.86 -13.16 -10.44 -7.48 -6.56 -5.73 -4.85 -4.35 -3.81 0.00 2.99 3.76 5.32 5.82 8.92 12.92 15.67 16.30 17.21 19.44 21.64 22.56 23.16 23.81 24.35 24.90 29.31 30.00
PARZIALI TERRENO	0.98 0.16 0.22 0.71 1.18 1.34 0.13 0.54 2.31 0.48 2.89 0.30 2.23 0.94 0.70 2.72 2.96 0.92 0.62 0.05 0.72 0.19 0.54 3.81 2.99 0.77 1.16 0.33 2.77 0.31 3.60 2.75 0.04 1.79 0.01 1.84 0.92 0.60 0.65 0.25 4.34 0.69
QUOTE TERRENO	51.83 51.68 50.12 50.00 49.87 49.61 47.75 47.74 47.47 46.28 44.70 43.00 42.28 41.53 40.89 40.11 39.94 37.18 37.06 36.38 36.63 36.63 36.63 36.63 36.41 36.38 33.96 32.39 32.04 30.12 29.90 29.37 27.21 27.00 26.85 26.69 25.60 24.70 24.80 24.80
PROGRESSIVE PROGETTO	-3.82 -3.11 3.11 5.19 5.85
PARZIALI PROGETTO	0.54 3.11 3.11 0.48 1.44 0.58
QUOTE PROGETTO	36.63 36.68 36.69 36.61 36.64 36.64
QUOTE SOTTOFONDO	36.23 36.24 36.16 36.18

Materiali – Progr.0+059.50	
Materiale	Area (m^2)
Base	0.61
Fondazione	2.67
Gradoni	1.09
Rilevato	2.01
Scavo	11.73
Scotico	0.28
Sottobase	1.53
Terreno vegetale	0.22
Usura+Binder	0.31

SS28_N
Sez. SS28_N_02
Progr.: 0+059.50
Scala : 1:200
Q.Rif. : 25.00

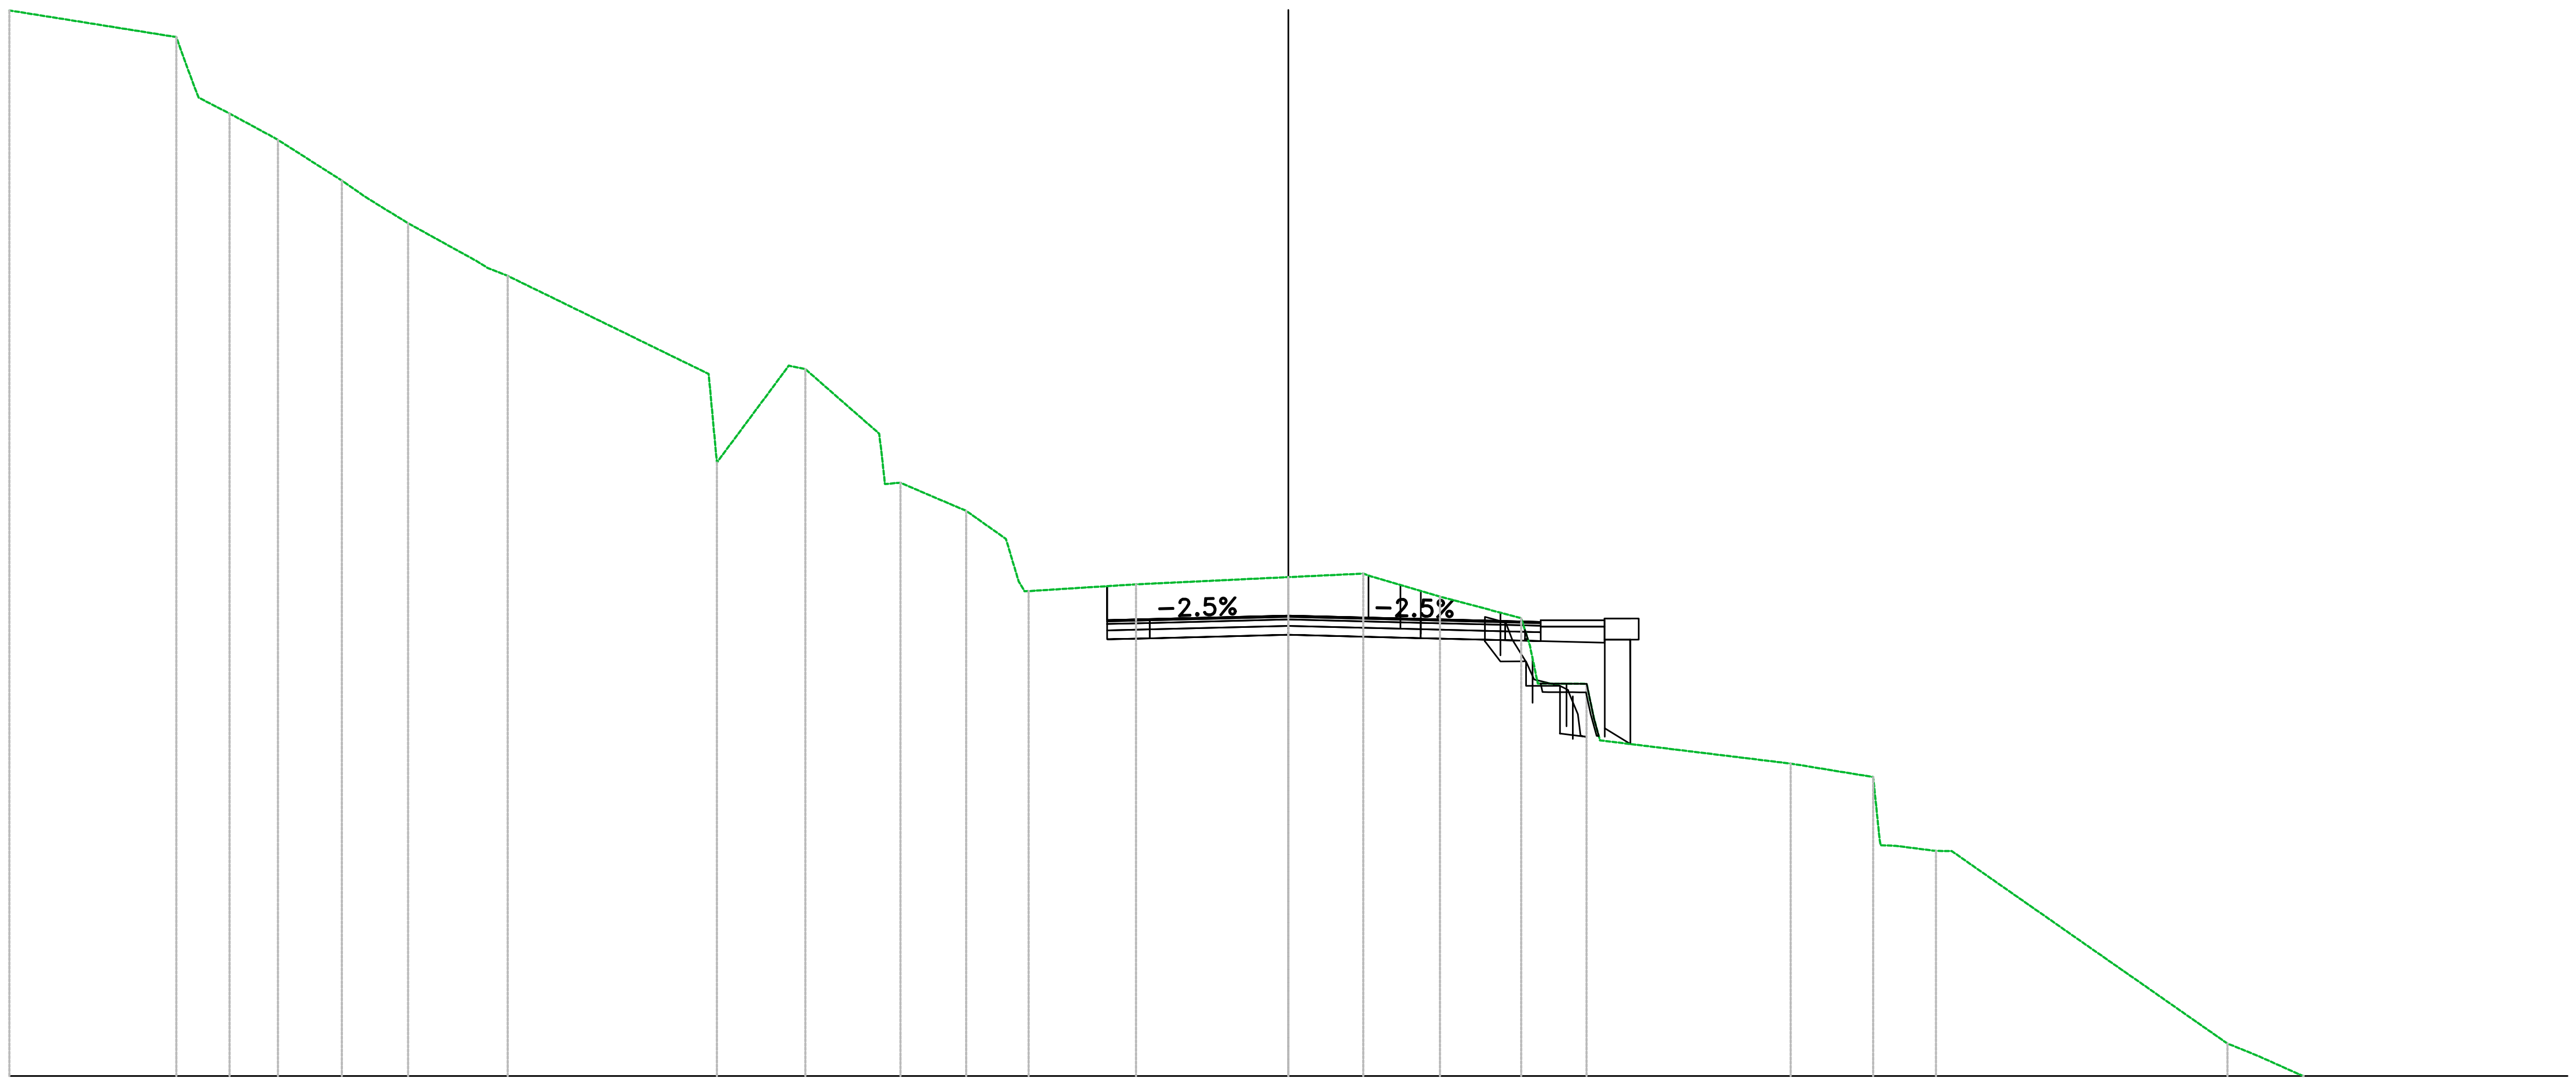

PROGRESSIVE TERRENO: −30.00 −26.08 −25.56 −24.83 −23.70 −22.20 −21.64 −20.65 −18.86 −18.31 −13.40 −11.33 −9.60 −9.10 −7.56 −6.62 −6.09 −3.57 0.00 1.76 3.55 5.46 7.00 11.78 13.72 14.23 15.19 22.03 22.69 23.80 26.08 30.00

PARZIALI TERRENO: 3.92 0.42 0.72 1.06 1.50 0.56 0.99 1.60 0.47 4.71 0.19 1.69 1.73 0.09 1.54 0.93 0.30 2.52 3.57 1.76 1.60 1.91 0.20 0.19 1.14 0.17 0.14 4.48 1.93 0.15 0.96 6.47 0.67 1.11 2.12 3.92

QUOTE TERRENO: 49.99 49.36 47.94 47.57 46.95 46.00 45.61 45.00 44.00 43.76 39.39 41.58 40.07 38.91 38.25 37.60 36.37 36.53 36.70 36.78 36.24 35.74 34.20 32.33 32.01 30.40 30.28 25.76 25.49 25.00 24.81 24.45

PROGRESSIVE PROGETTO: −4.25 −4.05 −2.60 0.00 2.48 3.46 5.08 5.92 7.42 8.02


PARZIALI PROGETTO: 0.80 0.65 2.60 2.48 0.62 0.36 1.63 0.67 1.20 0.48 0.60

QUOTE PROGETTO: 35.87 35.70 35.73 35.80 35.73 35.71 35.67 35.65 35.69 32.79

QUOTE SOTTOFONDO: 35.24 35.25 35.28 35.35 35.28 35.26 35.22 35.20 35.15 35.16

Materiali — Progr.0+079.50	
Materiale	**Area (m^2)**
Base	1.51
Fondazione	2.27
Gradoni	0.00
Rilevato	37.95
Scavo	11.80
Scotico	2.53
Sottobase	3.02
Terreno vegetale	1.28
Usura+Binder	1.51


SS28_N
Sez. SS28_N_03
Progr.: 0+079.50
Scala : 1:200
Q.Rif. : 20.00

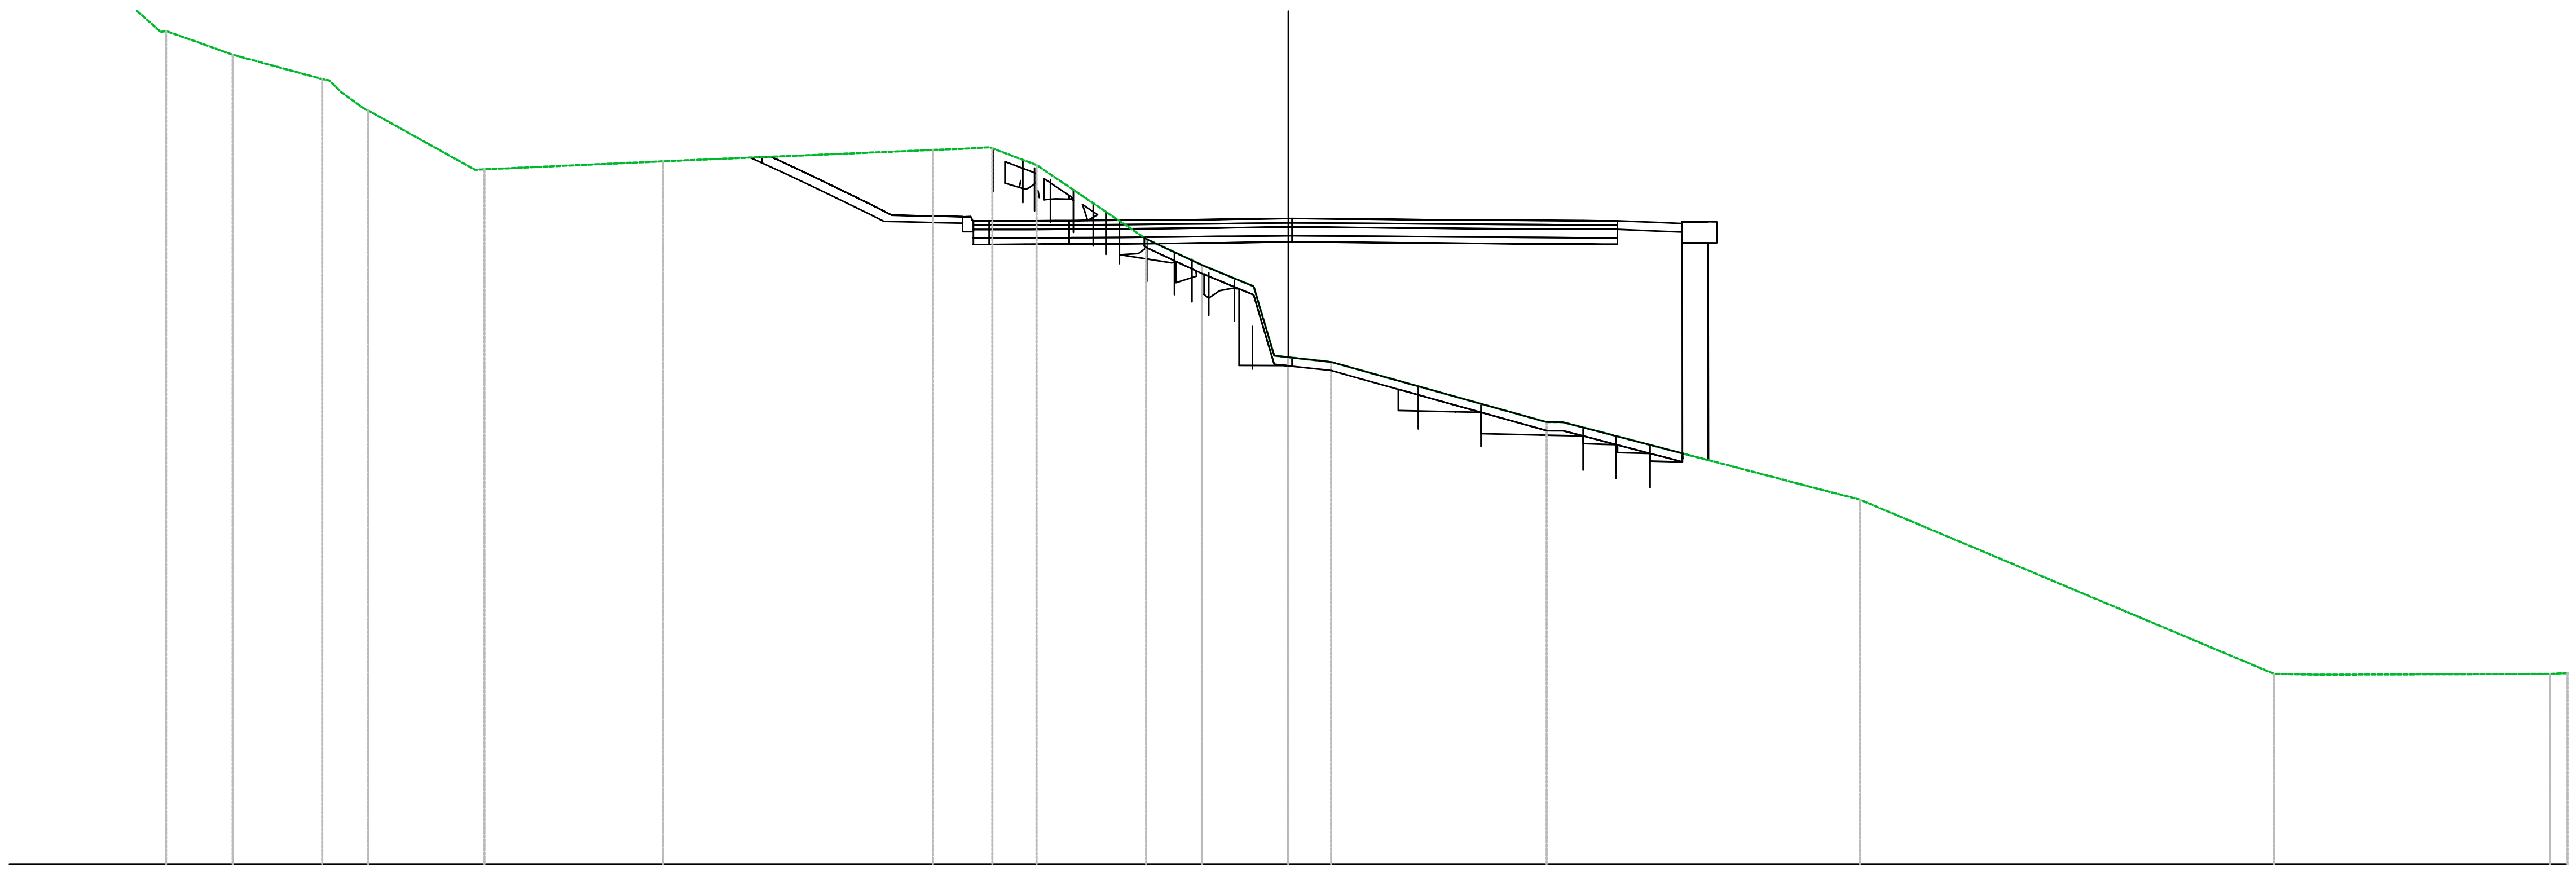

PROGRESSIVE TERRENO	-30.00 -29.19 -28.15 -26.32 -24.76 -22.21 -21.58 -18.85 -14.67 -8.34 -7.56 -6.94 -5.90 -3.34 -2.03 -0.67 0.00 1.00 6.06 13.41 23.12 24.08 29.59 30.00
PARZIALI TERRENO	0.81 0.94 1.70 1.56 2.10 0.50 2.50 4.19 6.33 0.78 0.55 1.04 2.57 1.31 1.21 0.14 0.34 1.00 5.05 6.97 9.71 0.96 5.51
QUOTE TERRENO	41.88 41.45 41.02 39.53 38.98 38.10 37.67 36.29 36.48 36.74 36.77 36.78 36.39 34.66 34.04 33.07 31.88 31.77 30.36 28.54 24.46 24.44 24.46 24.47
PROGRESSIVE PROGETTO	-7.39 -6.93 -5.49 -4.41 -3.49 -2.74 -1.90 -1.08 0.00 3.92 5.25 6.80 7.72
PARZIALI PROGETTO	0.77 0.40 0.43 0.48 0.54 1.08 3.83 1.33 0.39 0.88 0.39 0.36
QUOTE PROGETTO	35.08 35.08 35.08 35.09 35.10 35.10 35.11 35.12 35.14 35.10 35.10 35.09 35.08
QUOTE SOTTOFONDO	36.56 36.23 35.87 35.47 35.06 35.04 34.53 34.53 34.54 34.55 34.55 34.56 34.57 34.59 34.55 34.55 34.54 34.53 34.73 29.62

Materiali – Progr.0+083.70	
Materiale	**Area (m^2)**
Base	2.02
Fondazione	3.03
Gradoni	0.00
Rilevato	57.06
Scavo	16.57
Scotico	3.32
Sottobase	4.04
Terreno vegetale	1.68
Usura+Binder	2.02

SS28_N
Sez. SS28_N_04
Progr.: 0+083.70
Scala : 1:200
Q.Rif. : 20.00

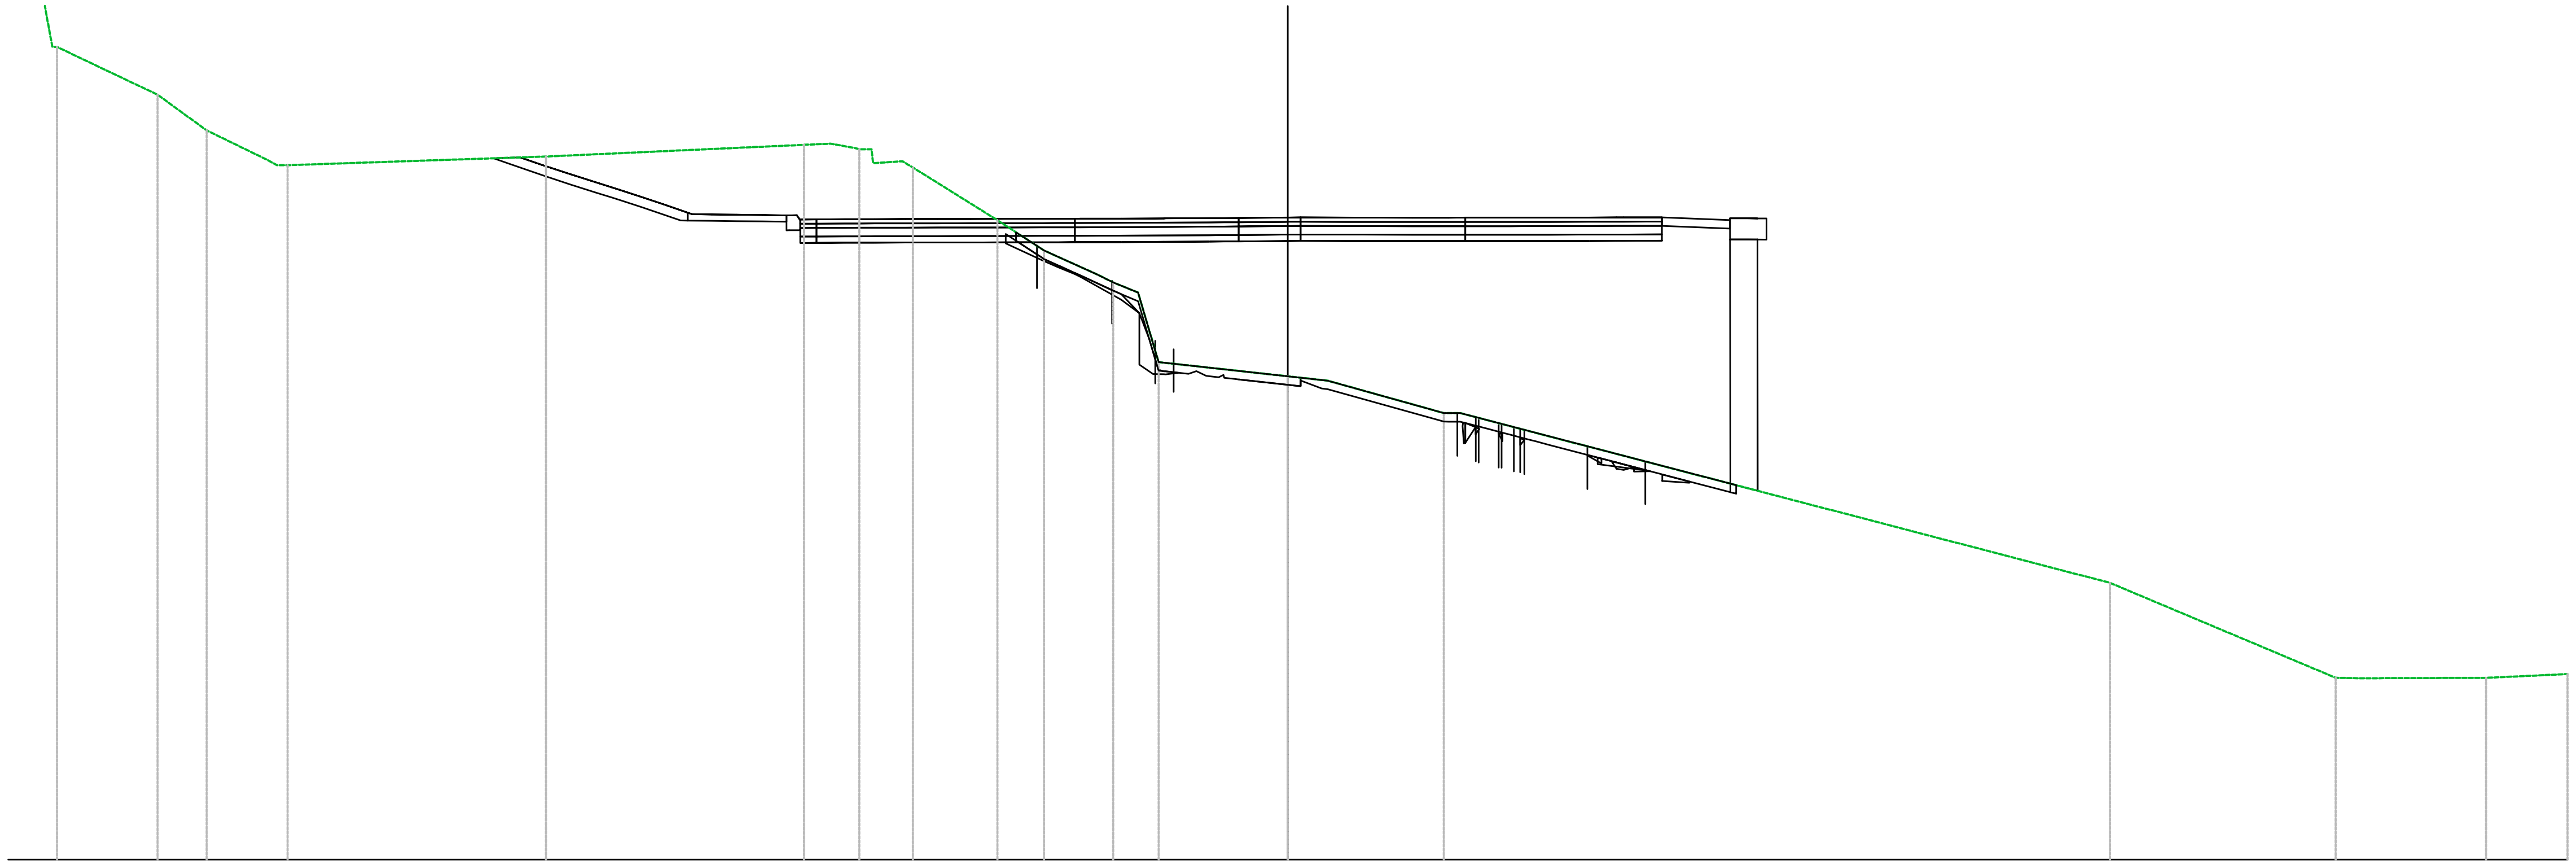


PROGRESSIVE TERRENO	-30.00, -28.85, -26.50, -25.35, -23.45, -17.39, -11.34, -10.65, -9.72, -8.79, -6.81, -5.71, -4.10, -3.03, 0.00, 0.94, 3.66, 19.27, 24.57, 25.09, 28.09, 30.00
PARZIALI TERRENO	0.81, 0.23, 2.36, 1.15, 1.44, 6.06, 5.58, 0.62, 0.62, 1.98, 1.09, 1.23, 0.59, 0.40, 3.03, 0.94, 2.72, 15.23, 5.29, 0.52, 3.00, 1.91
QUOTE TERRENO	40.45, 39.04, 37.92, 37.09, 36.27, 36.47, 36.75, 36.76, 36.32, 36.22, 34.98, 34.27, 33.53, 31.66, 31.32, 31.22, 30.46, 26.48, 24.26, 24.25, 24.26, 24.35
PROGRESSIVE PROGETTO	-11.43, -11.05, -9.85, -8.97, -8.00, -7.22, -6.46, -5.70, -4.66, -3.79, -2.75, -1.80, -1.03, 0.00, 1.13, 2.91, 3.77, 4.70, 5.59, 6.49, 7.70, 8.77
PARZIALI PROGETTO	0.48, 0.37, 0.47, 0.52, 0.45, 0.53, 0.49, 0.44, 0.59, 0.82, 1.37, 0.63, 0.35, 0.57, 0.47, 0.68
QUOTE PROGETTO	35.00, 35.00, 35.01, 35.01, 35.01, 35.01, 35.01, 35.01, 35.02, 35.02, 35.02, 35.03, 35.04, 35.04, 35.04, 35.04, 35.04, 35.04, 35.04, 35.04, 35.05, 35.05
QUOTE SOTTOFONDO	36.43, 36.25, 35.82, 35.56, 35.29, 34.97, 34.96, 34.95, 34.45, 34.46, 34.46, 34.46, 34.46, 34.46, 34.46, 34.47, 34.47, 34.47, 34.48, 34.49, 34.49, 34.49, 34.49, 34.49, 34.49, 34.49, 34.49, 34.50, 34.50, 34.70, 34.53


ROTATORIA COL DI NAVA

Materiali – Progr.0+000.00	
Materiale	**Area (m^2)**
Base	1.05
Fondazione	1.57
Gradoni	0.00
Rilevato	243.44
Scavo	0.00
Scotico	2.77
Sottobase	2.10
Terreno vegetale	0.30
Usura+Binder	1.05

ROT06_B
Sez. R06_B_01
Progr.: 0+000.00
Scala : 1:200
Q.Rif. : 10.00

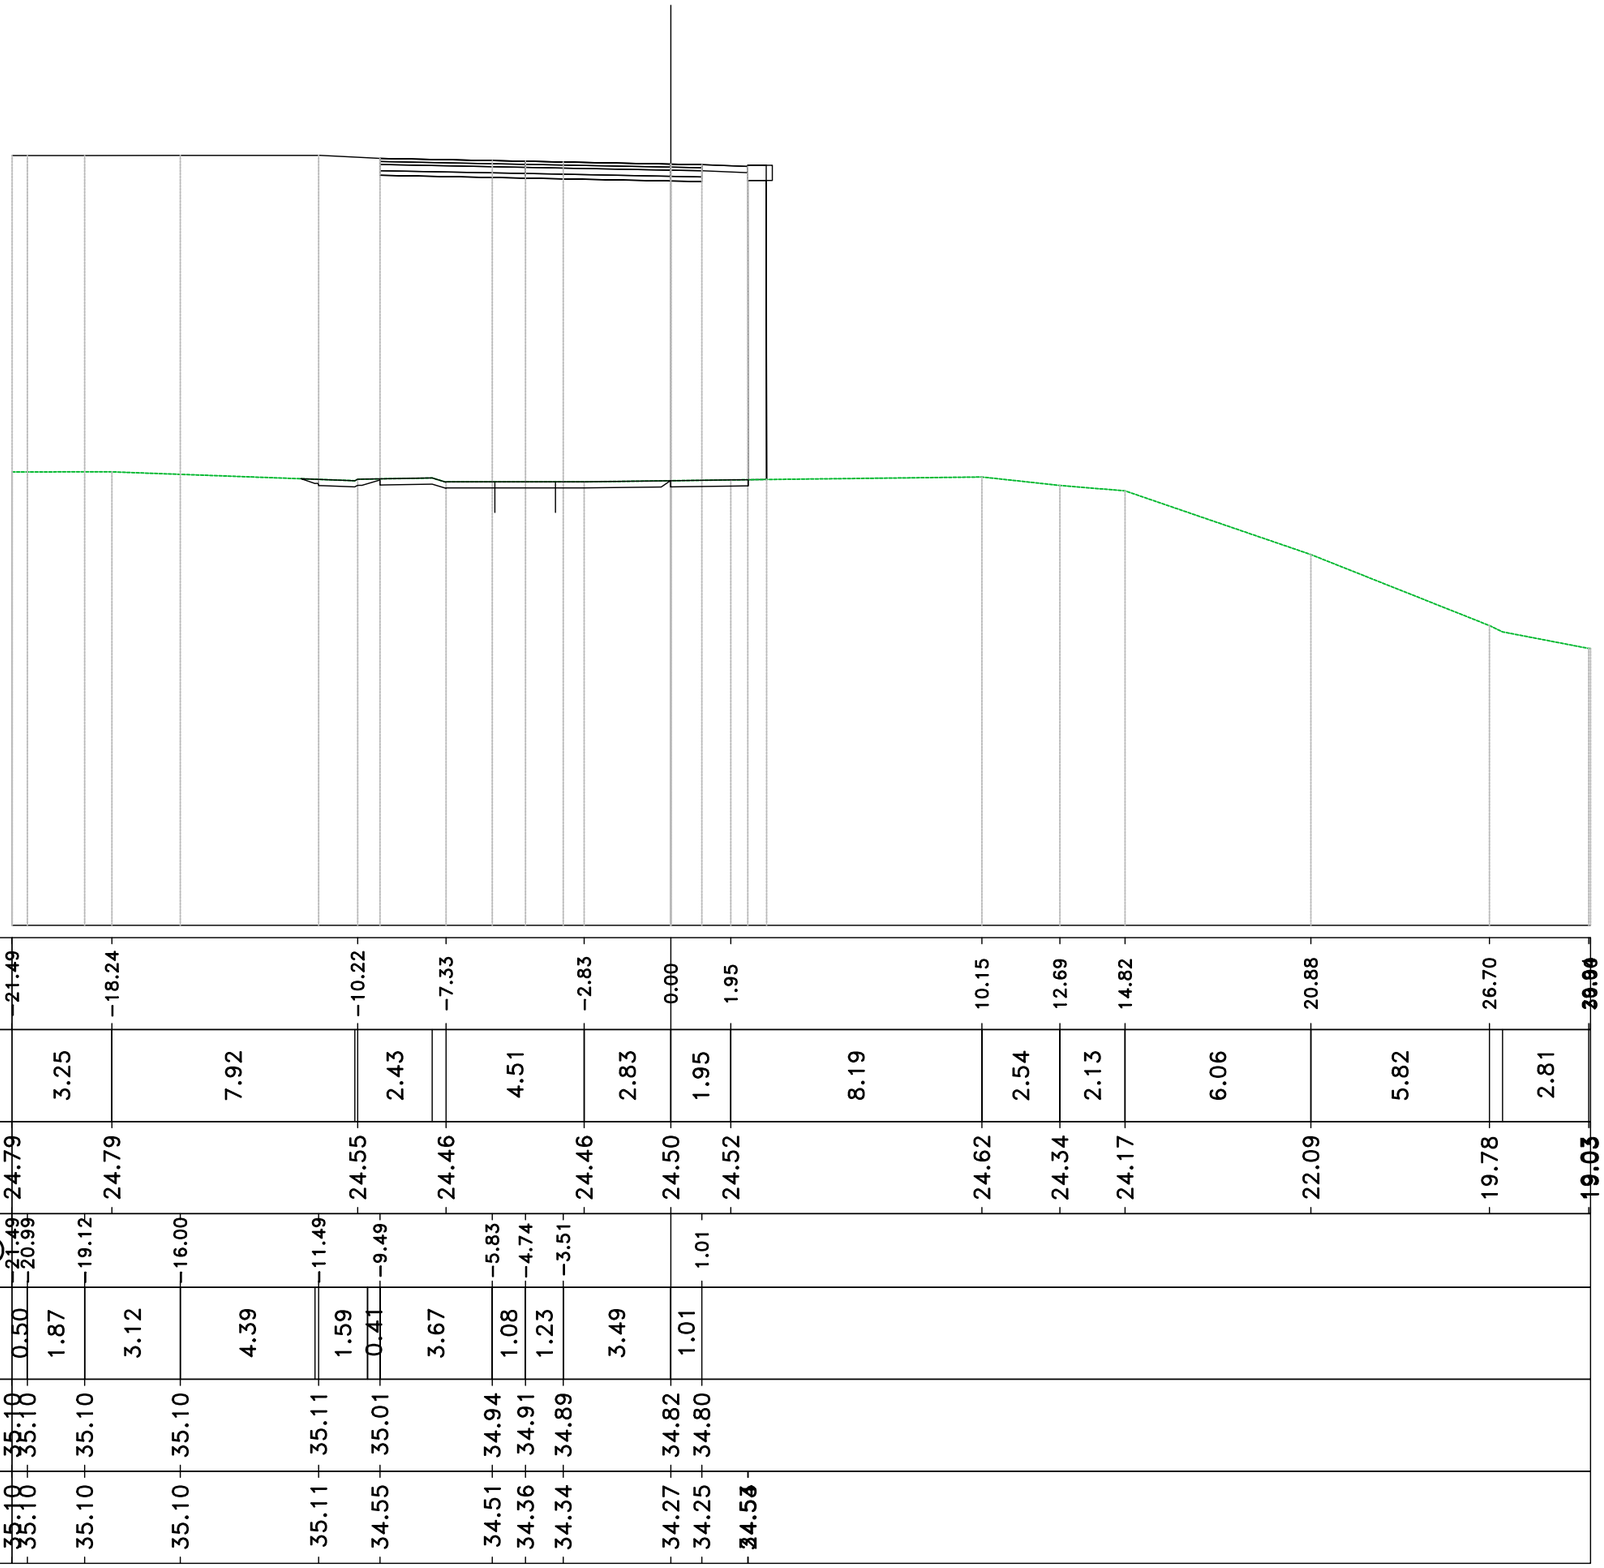

Materiali – Progr.0+016.88	
Materiale	**Area (m^2)**
Base	1.05
Fondazione	1.57
Gradoni	1.04
Rilevato	205.92
Scavo	0.00
Scotico	3.36
Sottobase	2.10
Terreno vegetale	0.30
Usura+Binder	1.05

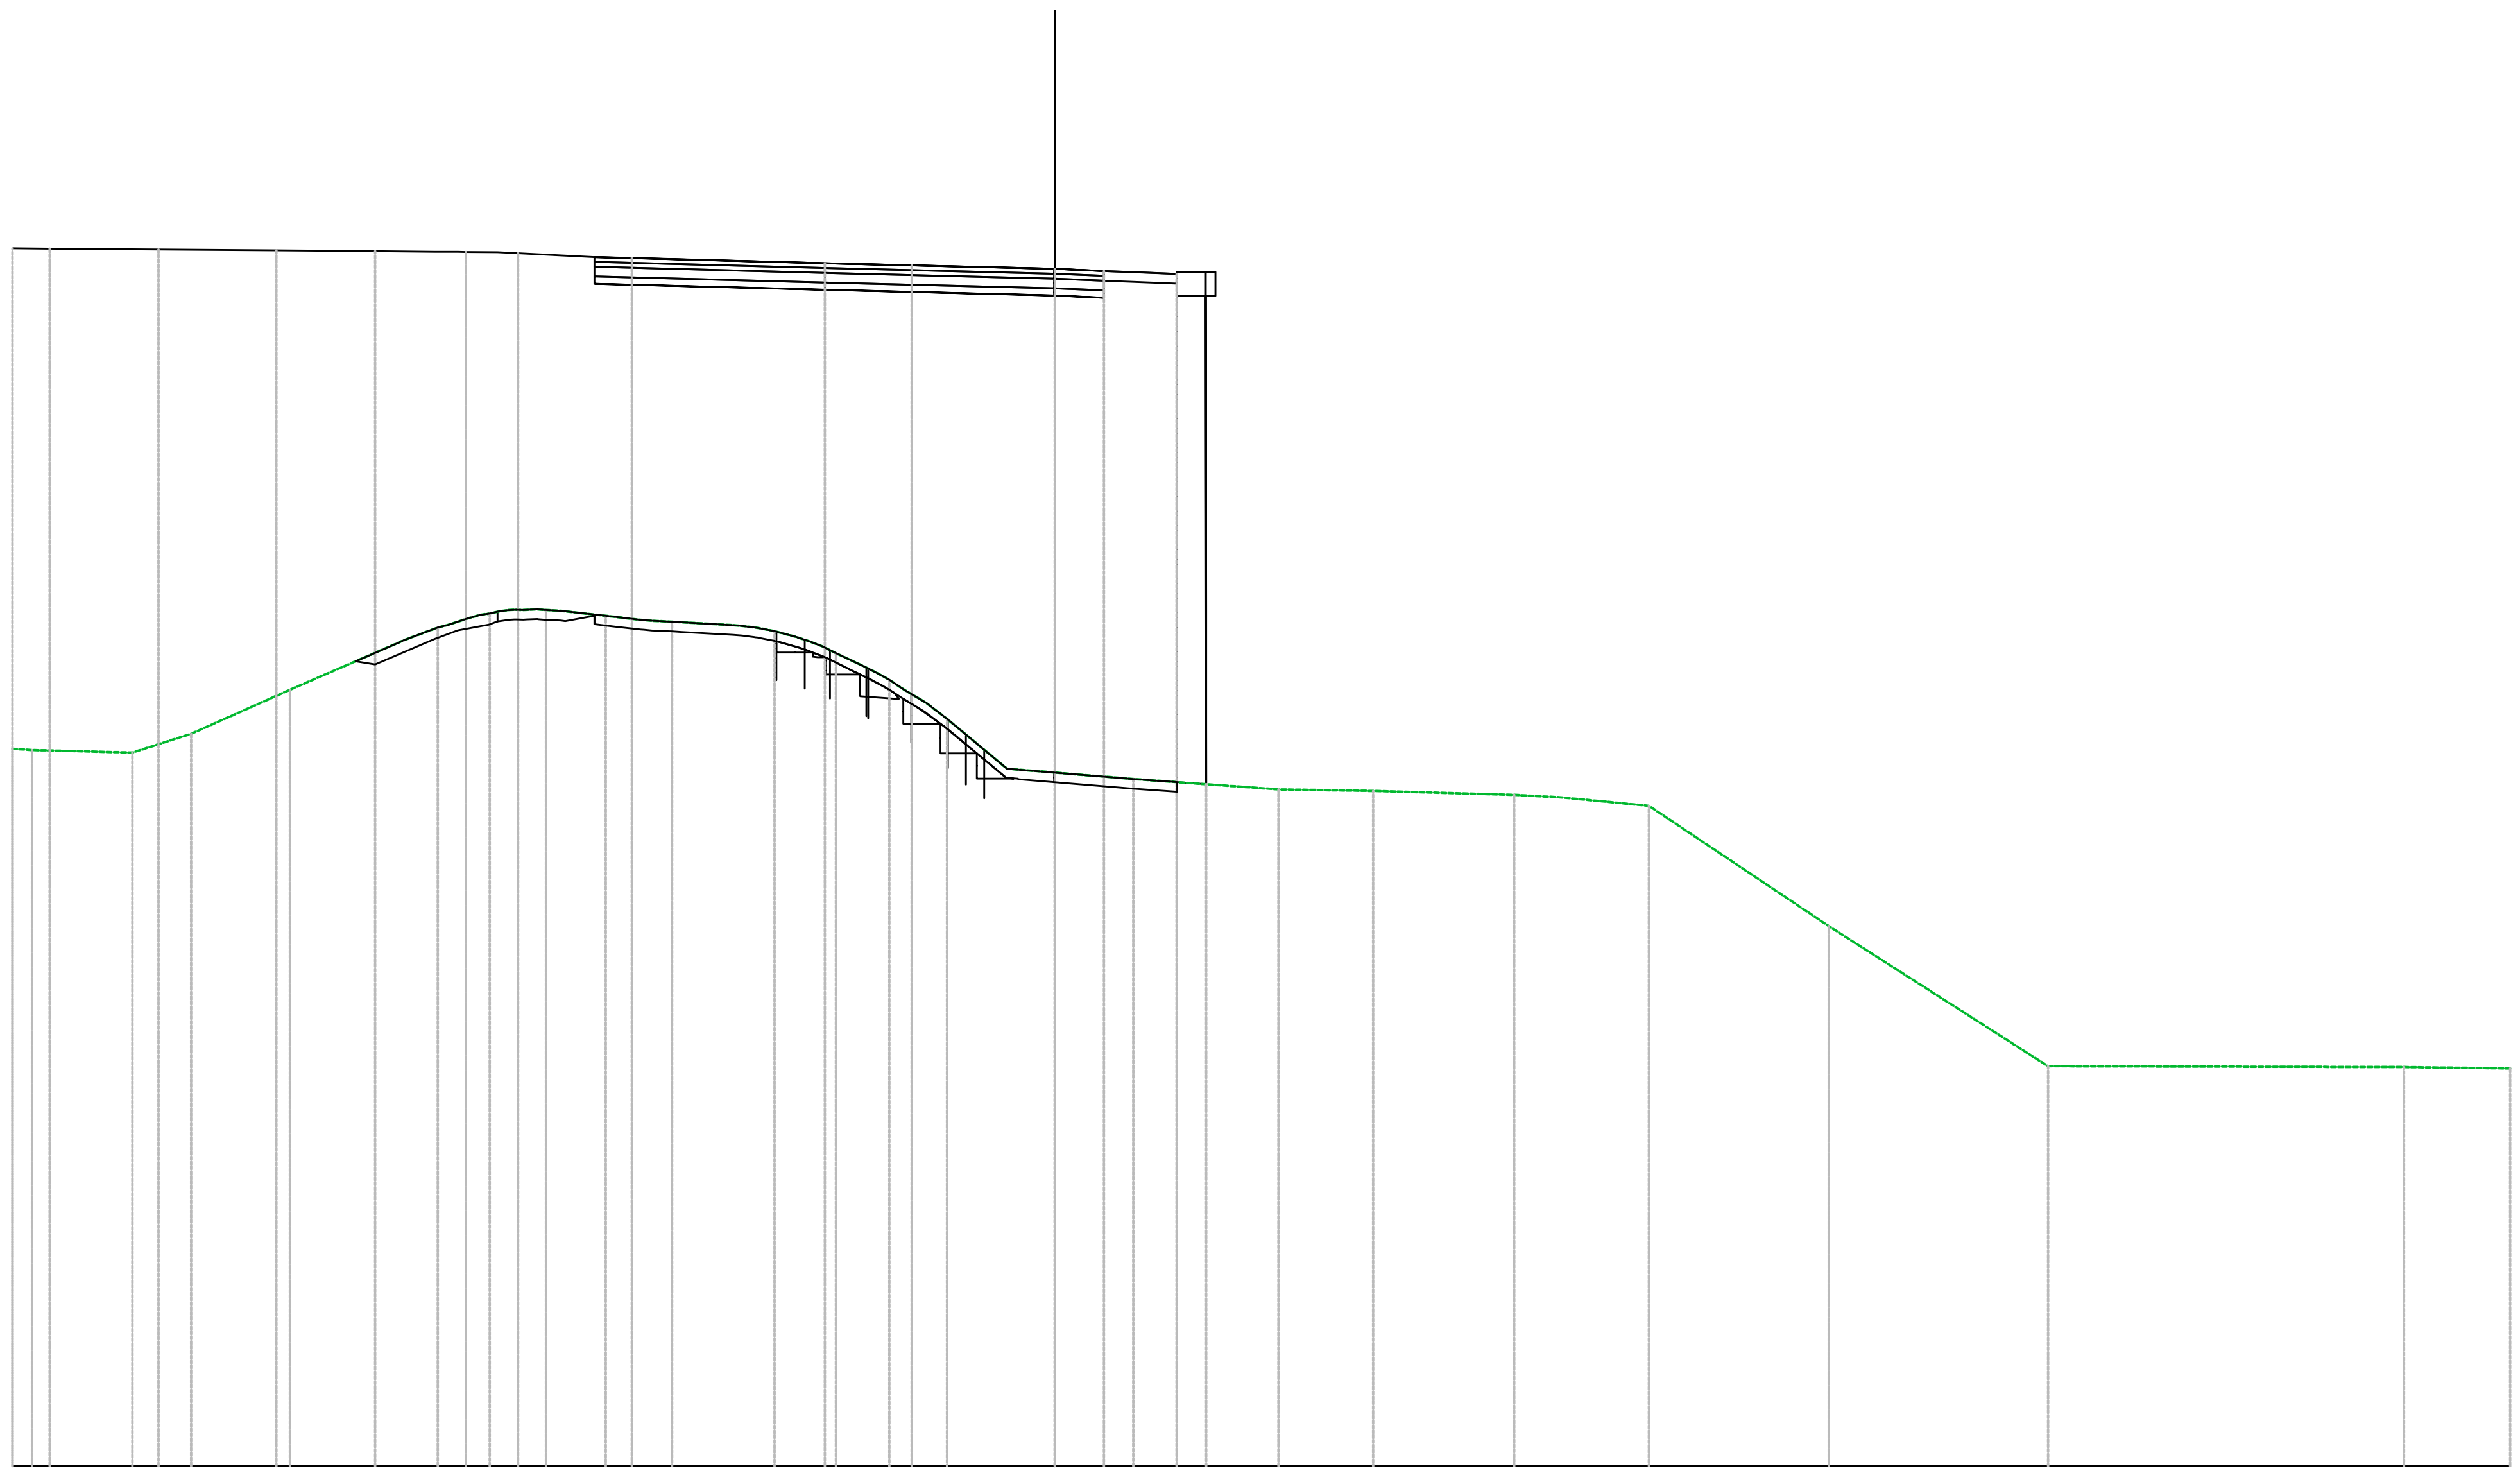

ROT06_B
Sez. R06_B_02
Progr.: 0+016.88
Scala : 1:200
Q.Rif. : 10.00

PROGRESSIVE TERRENO: -21.49 -21.09 -19.02 -17.81 -15.77 -13.33 -12.53 -11.65 -10.96 -10.18 -9.26 -8.54 -7.89 -6.47 -5.78 -5.07 -4.51 -3.65 -3.10 -2.22 -0.99 0.00 1.61 4.61 6.56 9.47 10.40 12.25 15.95 20.47 27.81 30.00

PARZIALI TERRENO: 2.07 1.21 2.04 2.25 0.61 0.92 0.72 1.26 0.59 0.45 0.42 1.24 0.99 1.61 2.99 1.95 2.91 0.94 1.84 3.71 4.52 7.34 2.19

QUOTE TERRENO: 24.79 24.76 24.71 25.09 26.00 27.06 27.33 27.57 27.65 27.63 27.53 27.44 27.40 27.32 27.21 27.00 26.76 26.34 26.00 25.40 24.38 24.29 24.16 23.95 23.92 23.83 23.79 23.61 21.13 18.24 18.22 18.20

PROGRESSIVE PROGETTO: -21.49 -20.72 -18.48 -16.05 -14.01 -12.14 -11.07 -9.49 -8.72 -4.74 -2.95 0.00 1.01


PARZIALI PROGETTO: 0.77 2.24 2.43 2.03 1.23 0.48 0.65 0.42 1.58 0.77 3.98 1.79 2.94 0.42 0.59

QUOTE PROGETTO: 35.10 35.09 35.08 35.06 35.04 35.03 35.00 34.92 34.90 34.79 34.75 34.68 34.63

QUOTE SOTTOFONDO: 35.10 35.09 35.08 35.06 35.04 35.03 34.88 34.37 34.35 34.24 34.20 34.13 34.08 34.26 24.10

Materiali – Progr.0+033.76	
Materiale	**Area (m^2)**
Base	1.05
Fondazione	1.57
Gradoni	1.04
Rilevato	131.74
Scavo	0.00
Scotico	2.50
Sottobase	2.10
Terreno vegetale	0.00
Usura+Binder	1.05


ROT06_B
Sez. R06_B_03
Progr.: 0+033.76
Scala : 1:200
Q.Rif. : 20.00

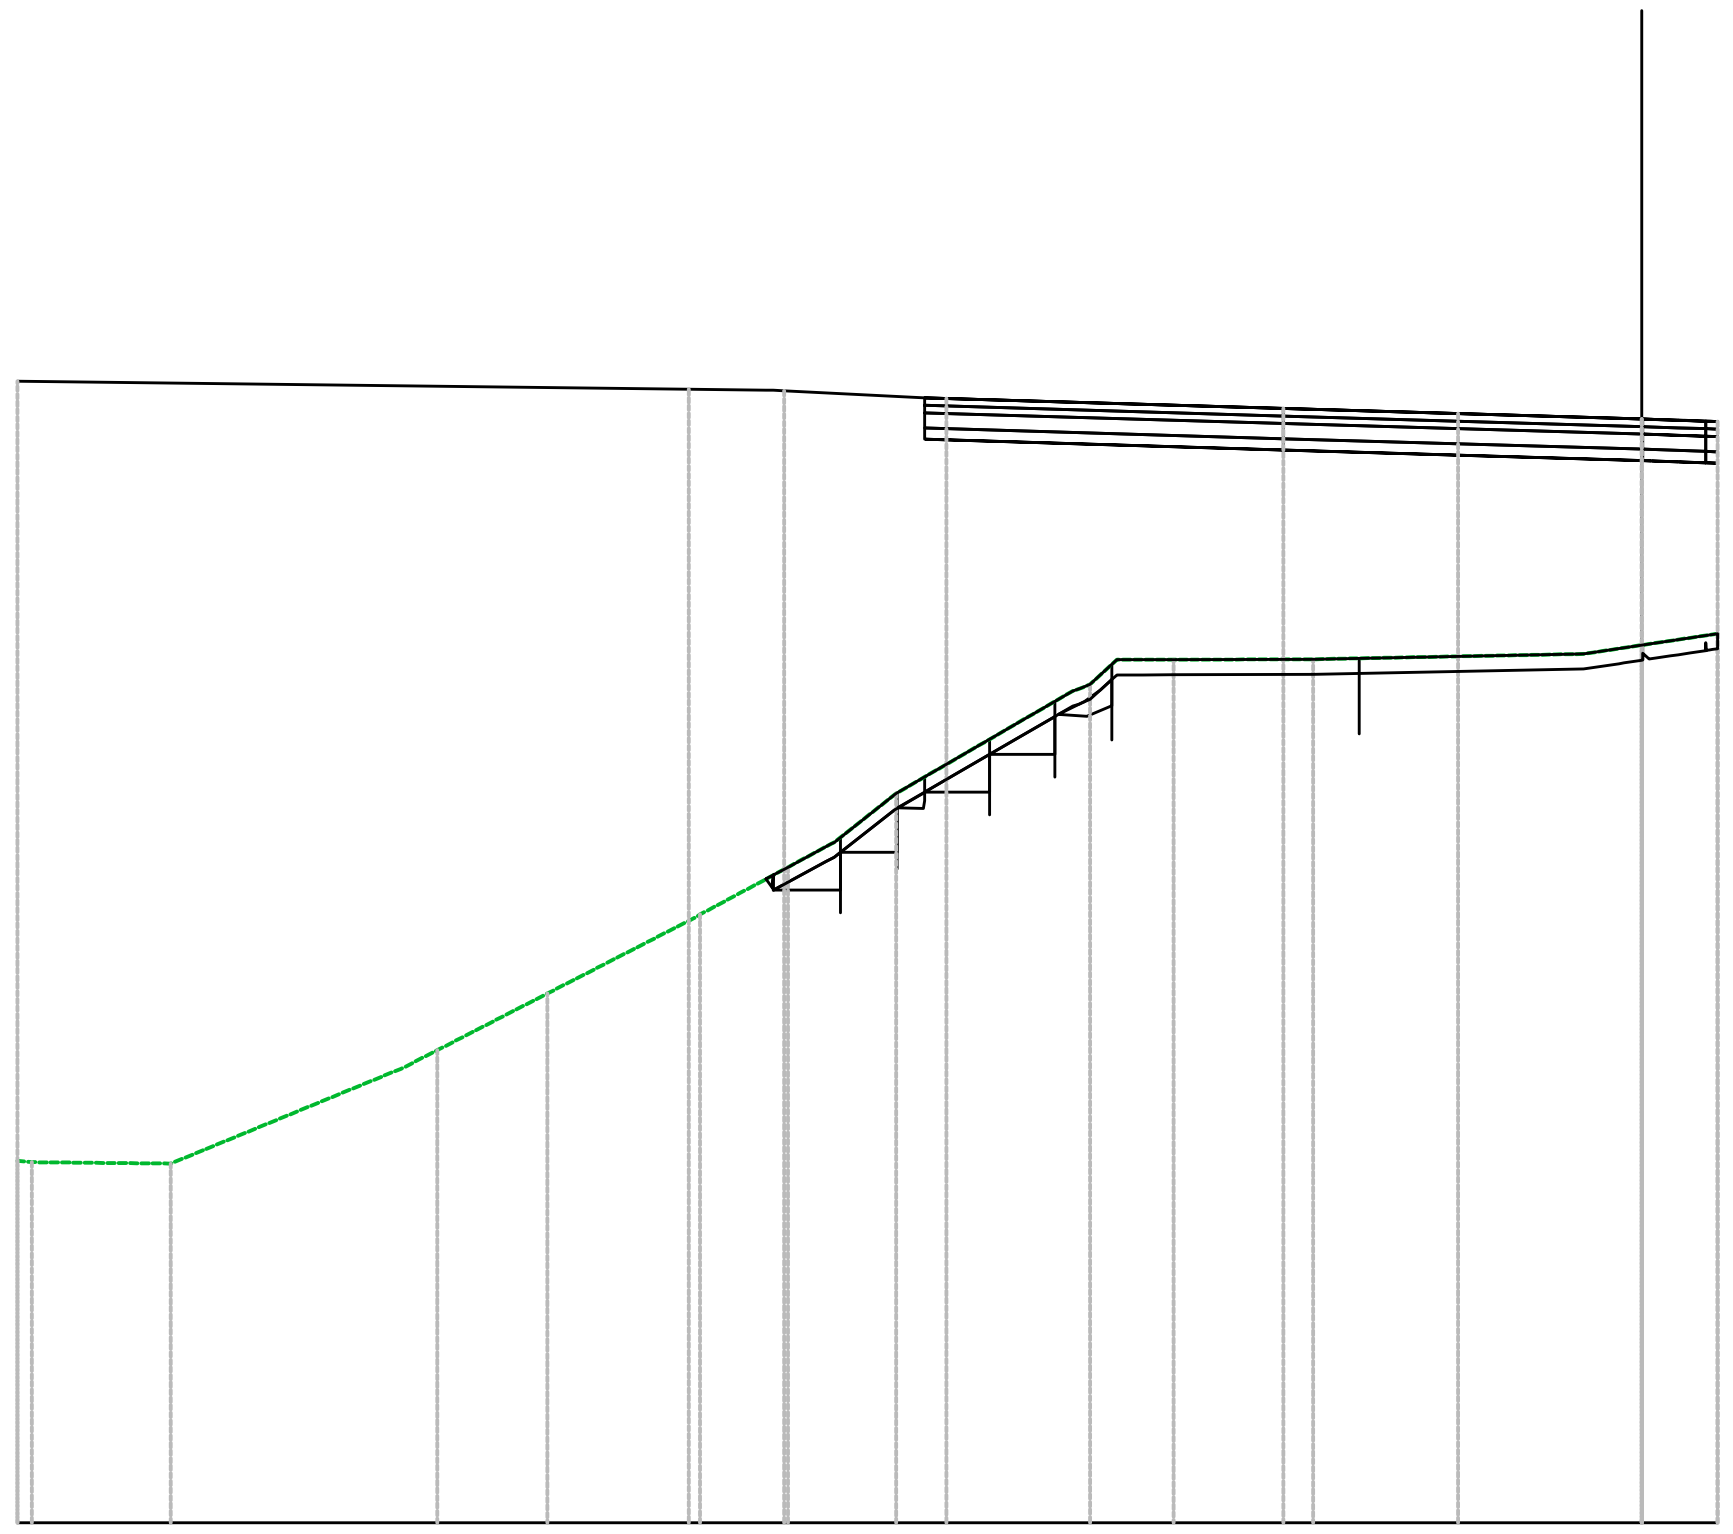

PROGRESSIVE TERRENO	-21.49	-21.30	-19.46	-16.52	-15.94	-14.48	-12.46	-11.94	-11.30	-10.68	-9.87	-7.53	-6.95	-6.20	-4.35	-0.77	0.00	1.00		
PARZIALI TERRENO	1.83	2.94	0.48	1.46	1.84	0.52	0.64	0.57	0.82	2.33	0.75	1.85	3.58	0.77	1.00					
QUOTE TERRENO	24.79	24.77	24.75	25.96	26.25	27.00	28.04	28.32	28.67	29.00	29.65	31.00	31.41	31.41	31.42	31.49	31.61	31.76		
PROGRESSIVE PROGETTO	-21.49	-12.61	-11.35	-9.20	-4.74	-2.43	0.00	0.84	1.00											
PARZIALI PROGETTO	8.88	1.02	1.86	4.46	2.31	2.43														
QUOTE PROGETTO	35.10	34.99	34.97	34.87	34.74	34.67	34.60	34.57	34.56											
QUOTE SOTTOFONDO	35.10	34.99	34.93	34.84	34.19	34.12	34.05	34.02	34.04											


Materiali – Progr.0+050.63	
Materiale	Area (m^2)
Base	1.23
Fondazione	2.59
Gradoni	4.27
Rilevato	266.56
Scavo	0.00
Scotico	8.33
Sottobase	2.46
Terreno vegetale	9.54
Usura+Binder	1.23

ROT06_B
Sez. R06_B_04
Progr.: 0+050.63
Scala : 1:200
Q.Rif. : 20.00

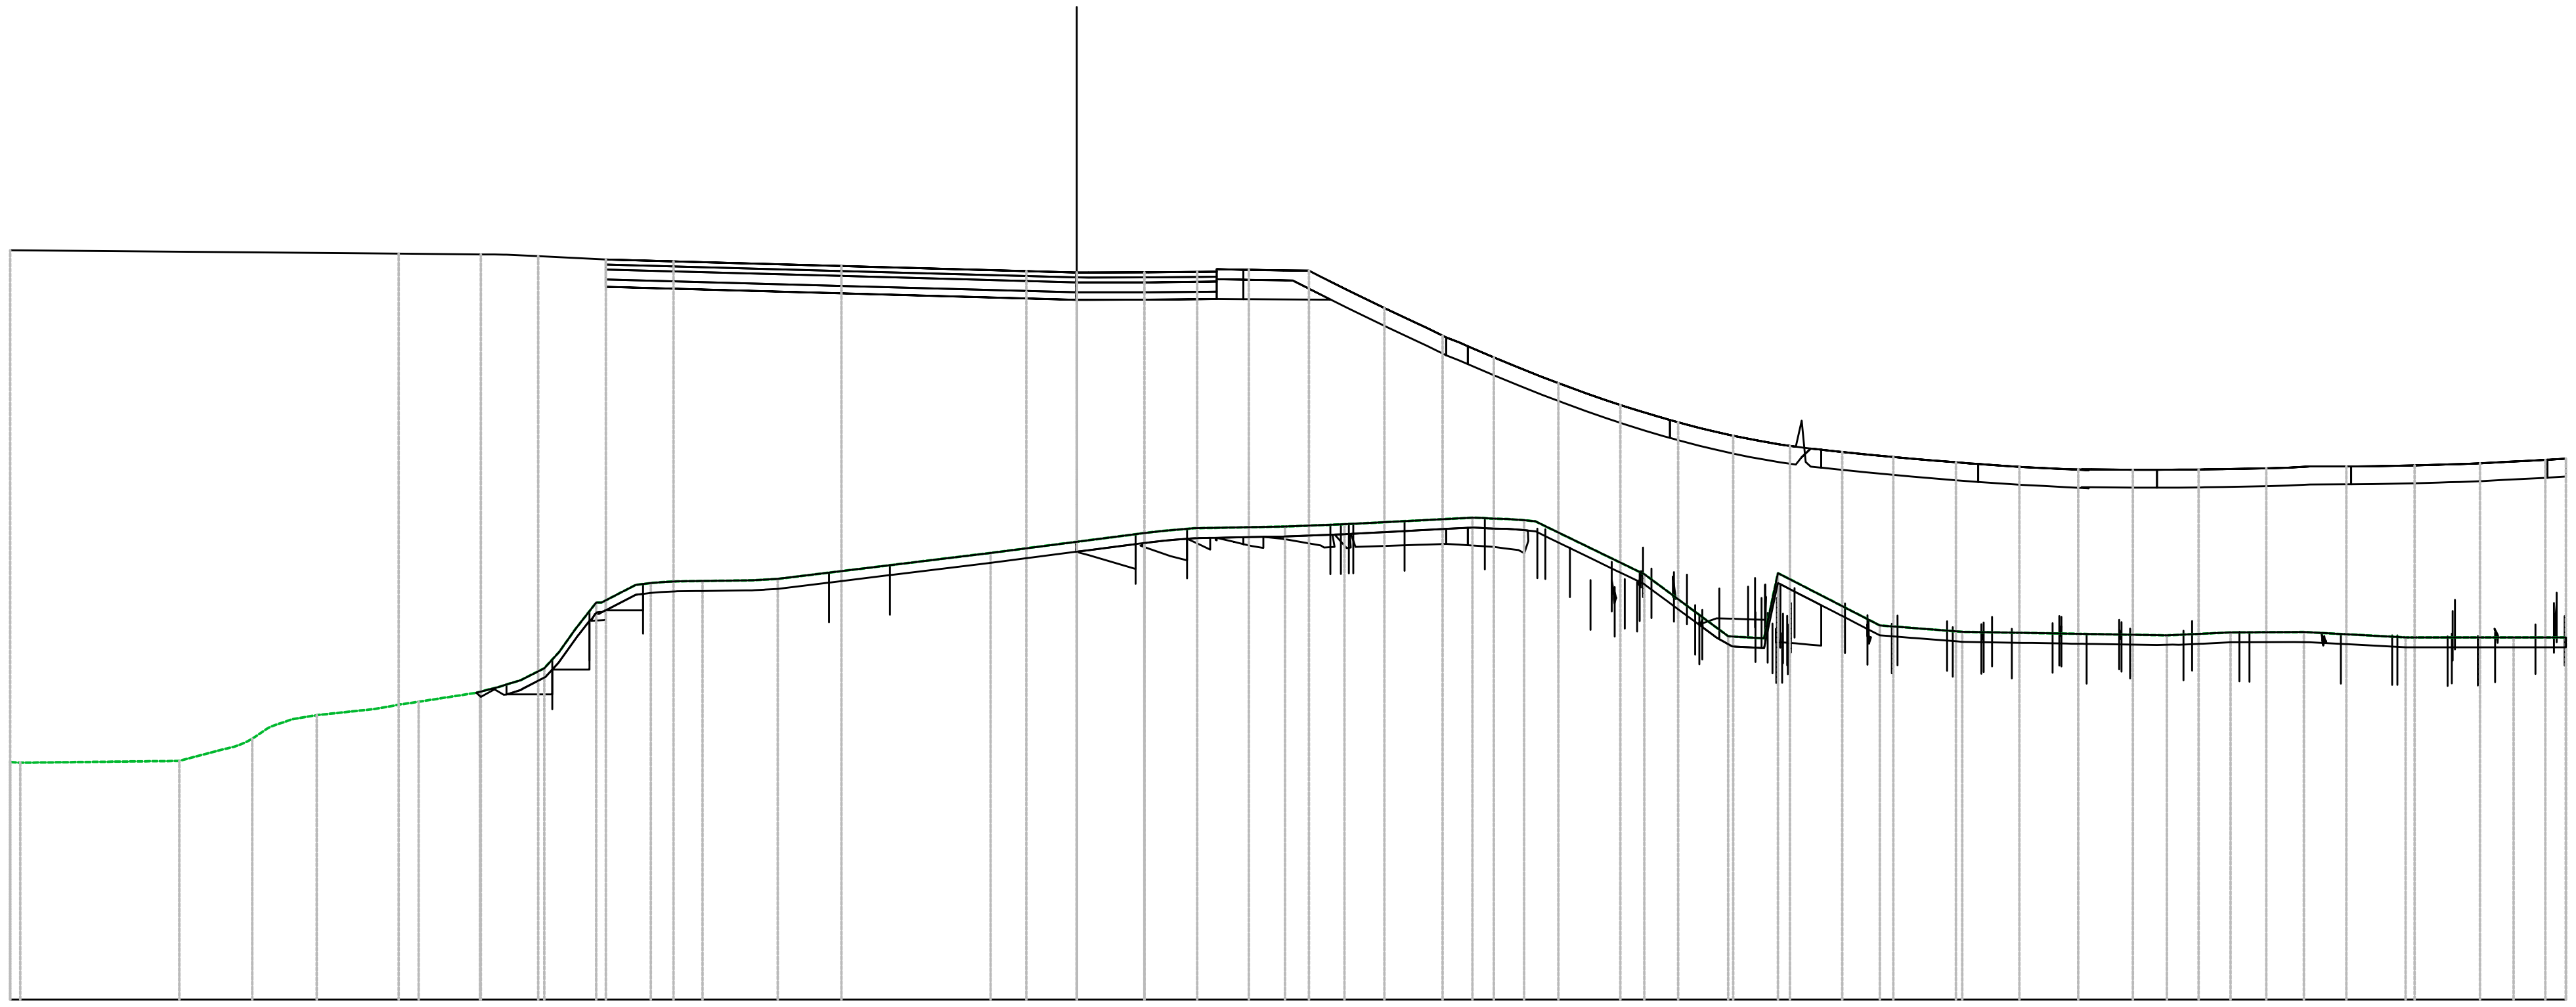

PROGRESSIVE TERRENO	-21.48, -21.28, -18.08, -17.13, -16.61, -15.82, -15.31, -14.13, -13.26, -12.02, -11.47, -10.73, -10.10, -9.58, -8.58, -8.05, -7.54, -6.55, -6.02, -1.74, 0.00, 1.36, 2.36, 4.19, 5.39, 7.97, 8.67, 9.24, 11.43, 13.12, 13.85, 16.18, 17.84, 21.96, 23.24, 24.72, 26.77, 27.73, 28.95, 30.00
PARZIALI TERRENO	3.20, 0.96, 0.50, 1.18, 0.53, 0.95, 0.48, 0.33, 0.42, 0.69, 0.51, 0.99, 4.29, 1.74, 1.36, 0.59, 1.83, 1.20, 2.58, 2.19, 1.69, 0.56, 0.28, 2.05, 1.66, 4.13, 1.28, 1.48, 2.05, 0.96, 1.21, 0.96
QUOTE TERRENO	24.79, 24.77, 24.81, 25.06, 25.26, 25.64, 25.73, 25.86, 26.00, 26.20, 26.36, 26.67, 27.47, 28.00, 28.39, 28.43, 28.43, 28.45, 28.48, 29.00, 29.22, 29.40, 29.50, 29.53, 29.58, 29.71, 29.68, 29.64, 28.57, 27.32, 27.28, 27.54, 27.41, 27.34, 27.40, 27.40, 27.30, 27.30, 27.30, 27.30
PROGRESSIVE PROGETTO	-21.49, -14.60, -13.66, -11.73, -10.85, -9.49, -8.13, -4.74, -1.02, 1.36, 2.28, 2.82
PARZIALI PROGETTO	6.89, 0.94, 1.65, 0.64, 1.36, 1.36, 3.39, 3.72, 1.00, 0.93, 0.84
QUOTE PROGETTO	35.10, 35.04, 35.03, 35.01, 34.98, 34.91, 34.87, 34.78, 34.68, 34.65, 34.65, 34.66, 34.67
QUOTE SOTTOFONDO	35.10, 35.04, 35.03, 35.01, 34.80, 34.71, 34.72, 34.23, 34.13, 34.10, 34.10, 34.11, 34.11, 34.11, 34.10, 33.57, 33.18, 32.80, 32.43, 32.07, 31.76, 31.50, 31.27, 31.08, 30.91, 30.78, 30.68, 30.58, 30.50, 30.44, 30.37, 30.33, 30.32, 30.31, 30.32, 30.33, 30.36, 30.38, 30.39, 30.42, 30.45, 30.49, 30.54


Materiali – Progr.0+067.51	
Materiale	**Area (m²)**
Base	1.13
Fondazione	1.70
Gradoni	1.79
Rilevato	147.66
Scavo	6.15
Scotico	2.46
Sottobase	2.27
Terreno vegetale	0.81
Usura+Binder	1.13

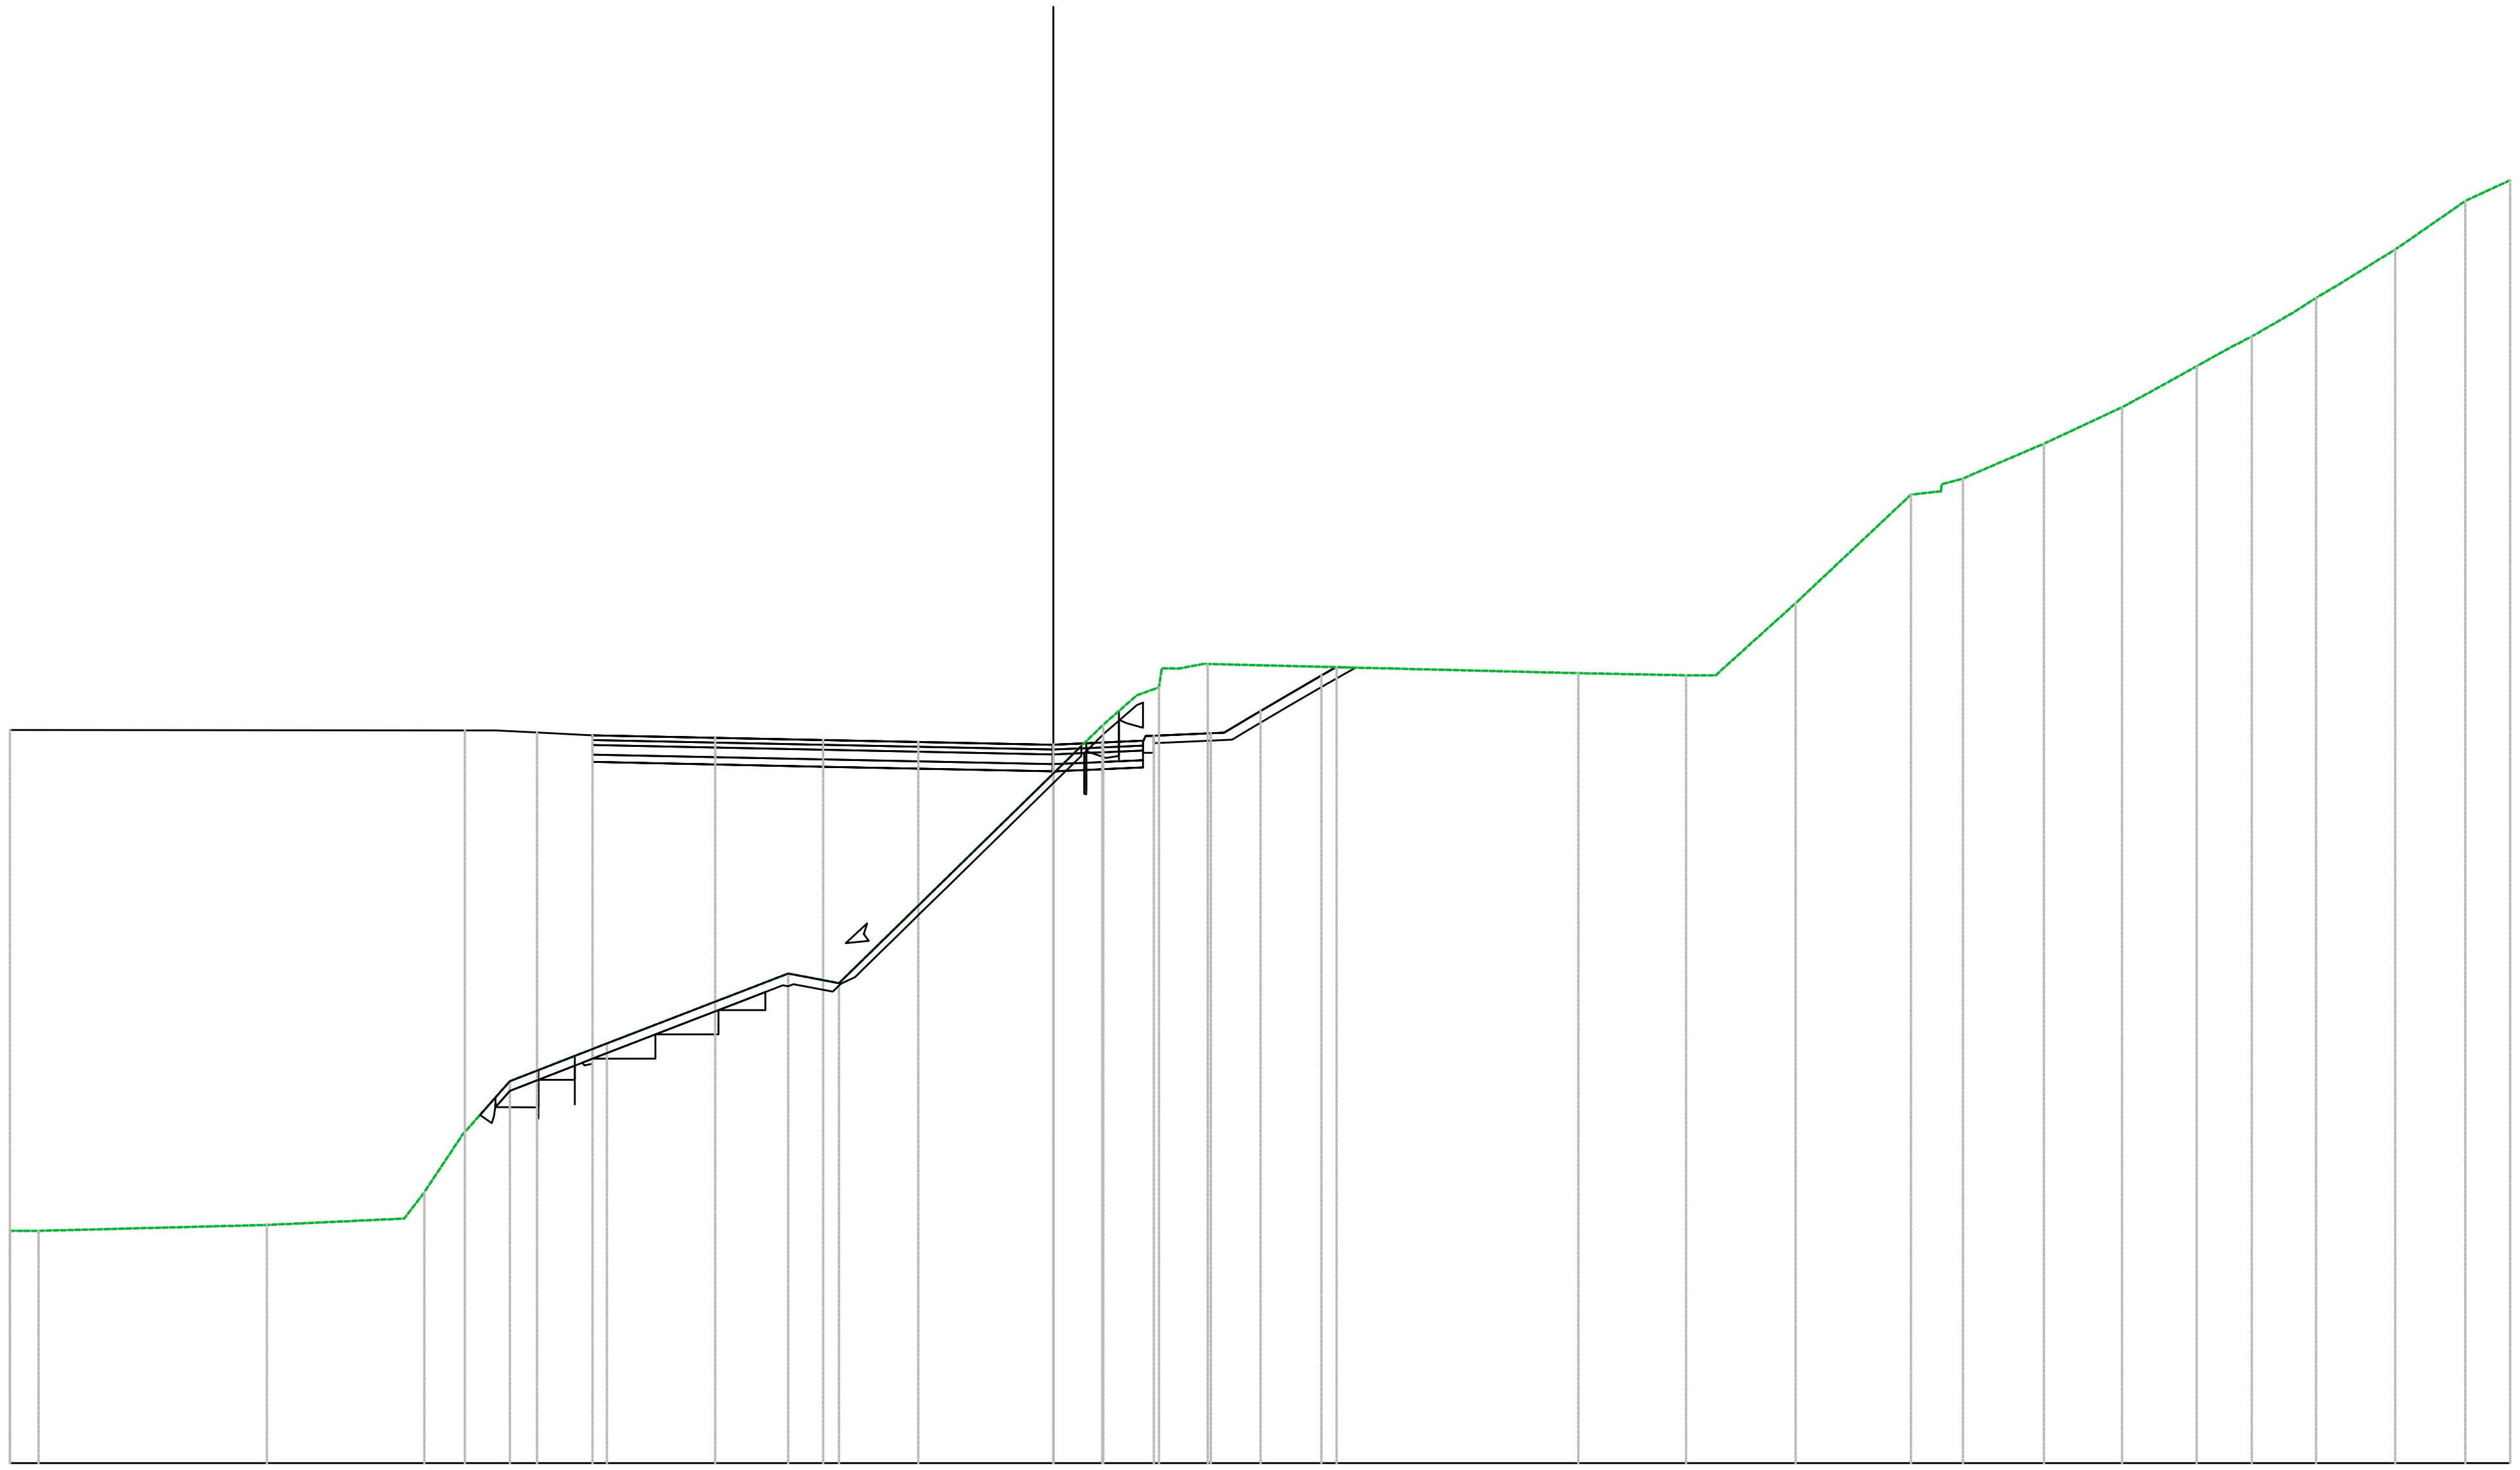

ROT06_B
Sez. R06_B_05
Progr.: 0+067.51
Scala : 1:200
Q.Rif. : 20.00

PROGRESSIVE TERRENO	-21.49, -20.90, -16.20, -12.95, -12.18, -11.20, -9.20, -5.46, -4.42, 0.00, 1.03, 1.72, 2.23, 3.09, 10.81, 13.03, 13.64, 15.29, 17.66, 18.27, 19.38, 20.40, 22.01, 23.55, 24.27, 25.53, 26.51, 27.63, 29.08, 30.00
PARZIALI TERRENO	0.59, 4.70, 2.83, 0.41, 0.78, 0.94, 2.00, 3.74, 1.05, 4.42, 1.03, 0.69, 7.41, 2.22, 1.65, 2.37, 0.61, 0.61, 1.02, 1.61, 0.47, 1.07, 0.73, 0.85, 0.47, 0.51, 1.12, 1.26, 0.92
QUOTE TERRENO	24.79, 24.78, 24.91, 25.58, 26.75, 27.87, 28.65, 30.09, 29.89, 34.21, 35.21, 35.82, 36.37, 36.46, 36.27, 36.23, 36.23, 37.72, 39.95, 40.02, 40.56, 41.00, 41.75, 42.60, 43.00, 43.70, 44.30, 45.00, 46.00, 46.43
PROGRESSIVE PROGETTO	-21.49, -11.49, -10.63, -9.49, -6.96, -4.74, -2.78, 0.00, 0.85, 1.84
PARZIALI PROGETTO	9.37, 0.56, 0.86, 1.14, 2.53, 2.22, 1.96, 2.77, 0.63, 0.76
QUOTE PROGETTO	35.10, 35.09, 35.05, 34.99, 34.94, 34.90, 34.86, 34.80, 34.84, 34.88
QUOTE SOTTOFONDO	35.10, 35.09, 34.81, 34.44, 34.39, 34.35, 34.31, 34.25, 34.29, 34.33, 34.87, 35.10, 35.60, 36.05, 36.39

Materiali – Progr.0+084.39	
Materiale	Area (m^2)
Base	1.05
Fondazione	1.57
Gradoni	0.97
Rilevato	117.64
Scavo	12.12
Scotico	1.99
Sottobase	2.10
Terreno vegetale	0.73
Usura+Binder	1.05

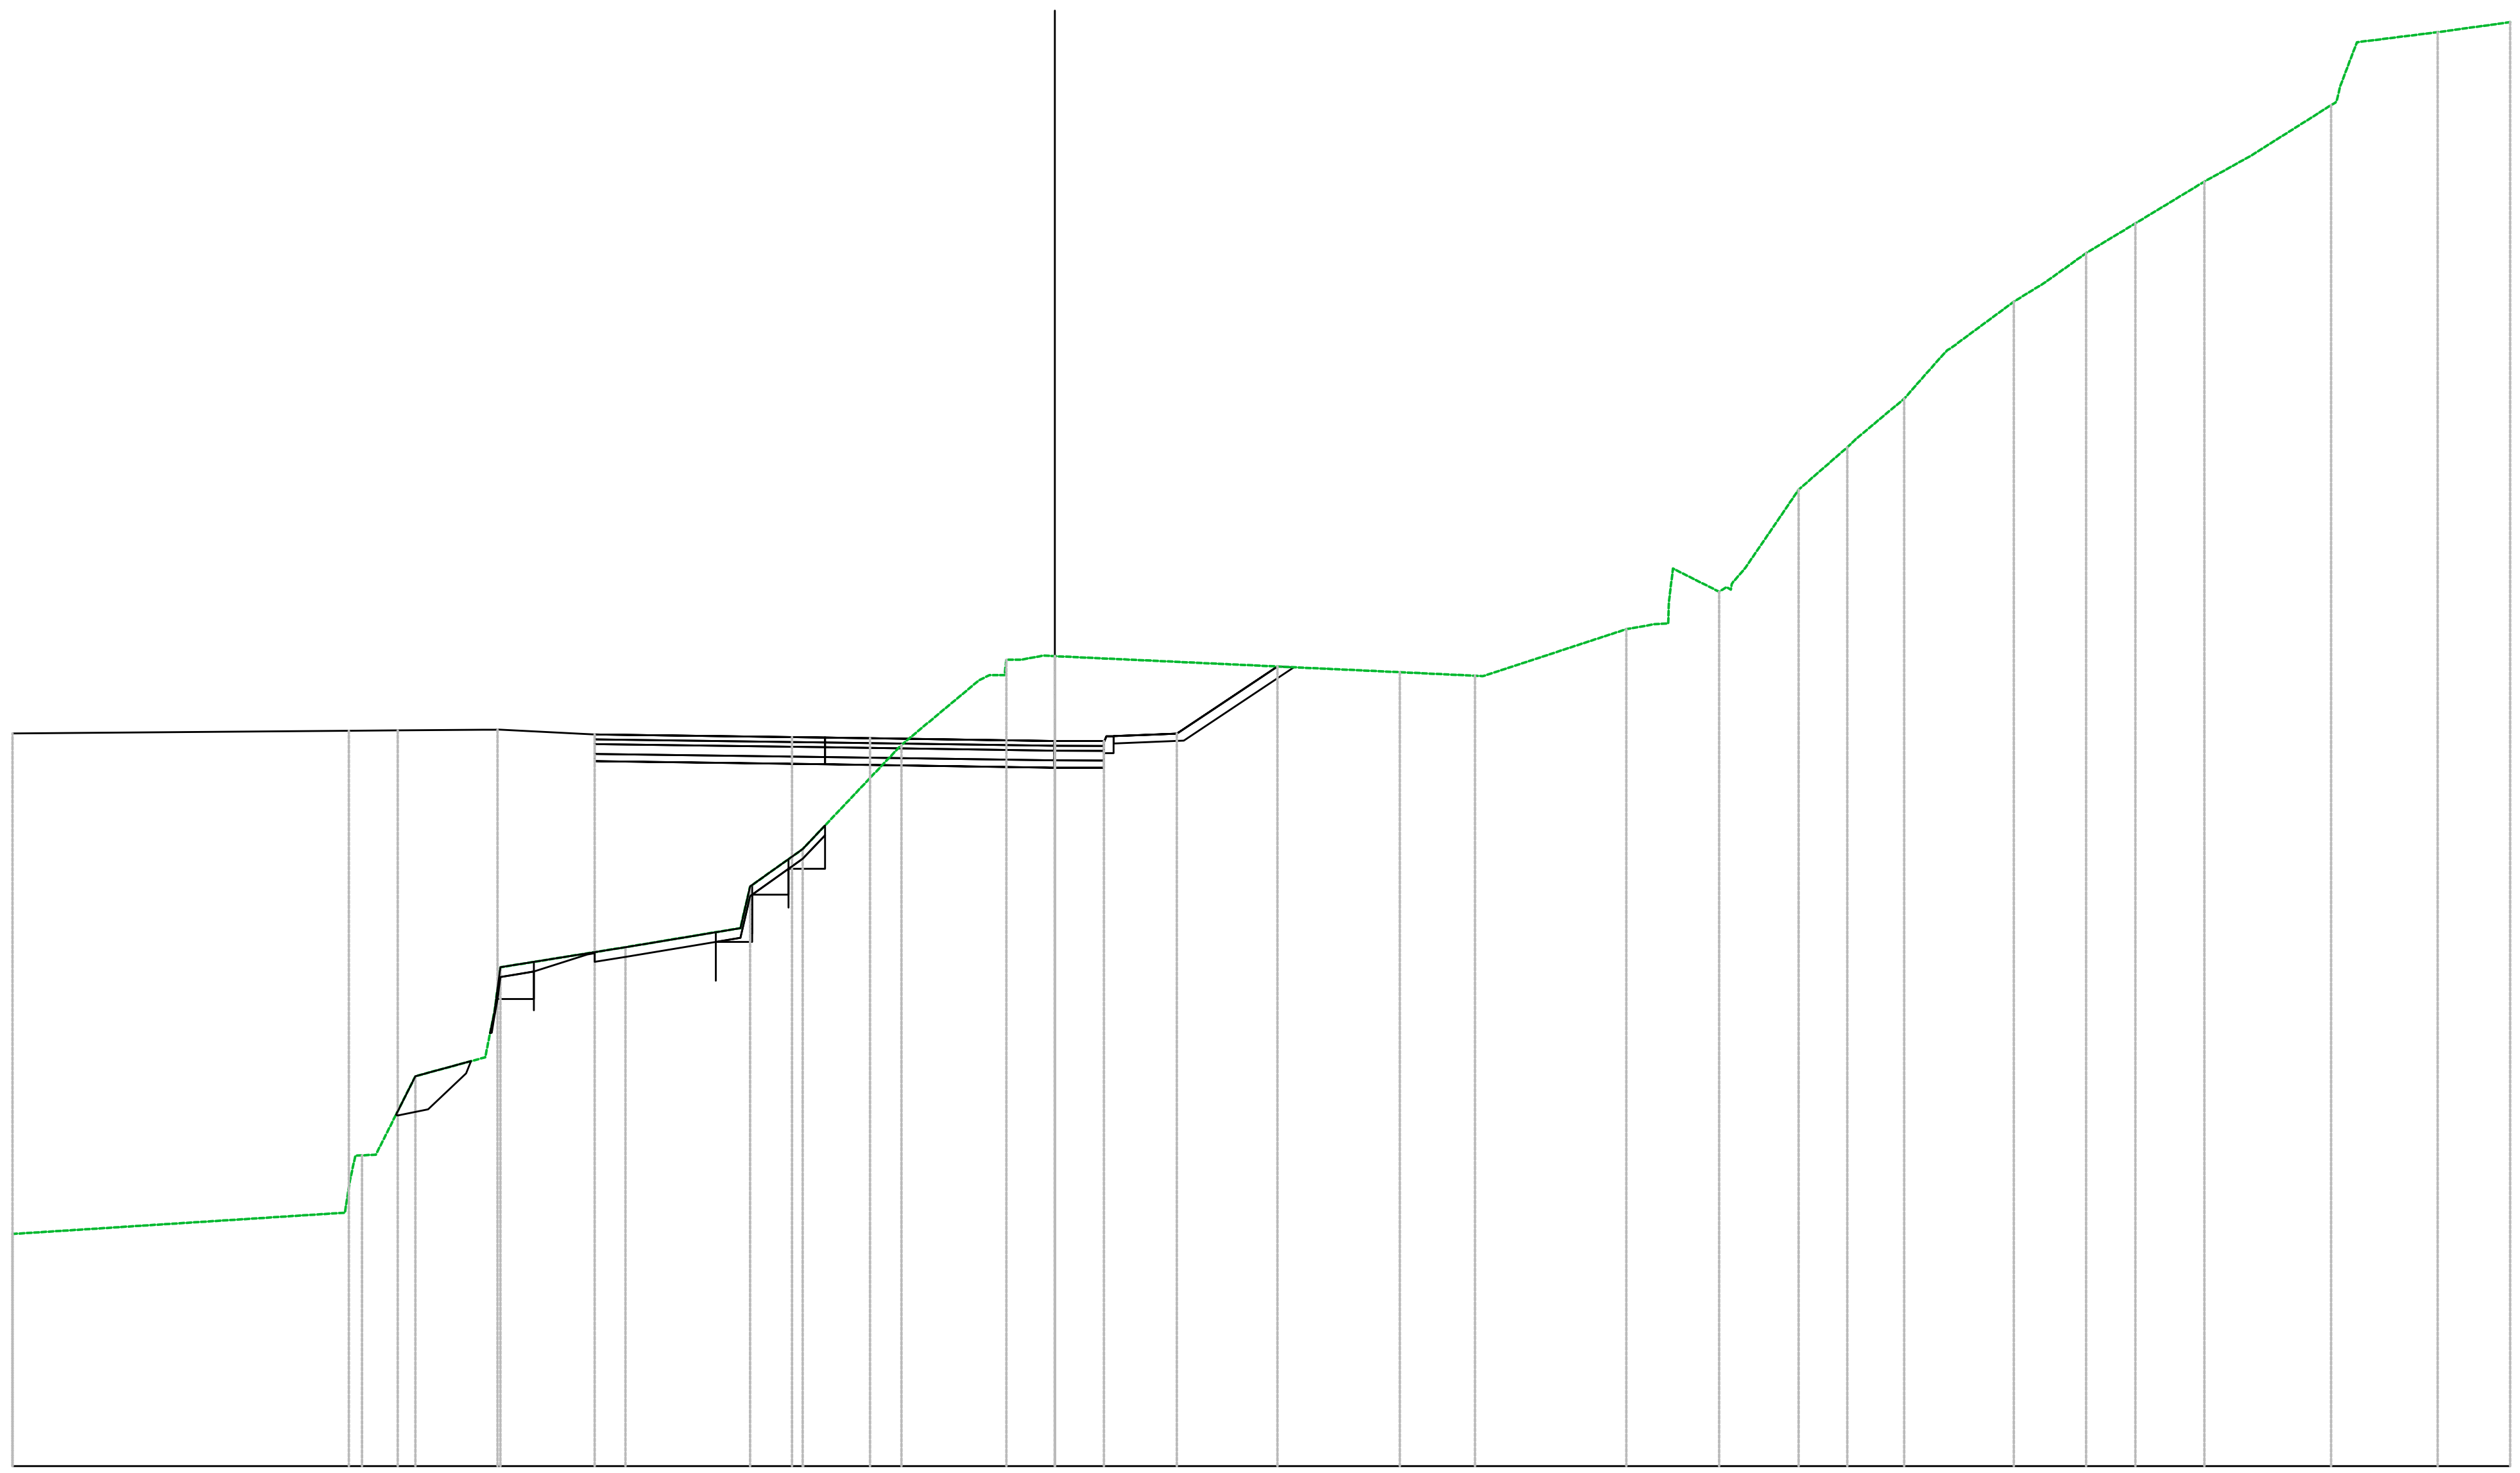


ROT06_B
Sez. R06_B_06
Progr.: 0+084.39
Scala : 1:200
Q.Rif. : 20.00

PROGRESSIVE TERRENO	-21.49, -14.53, -14.00, -13.19, -11.43, -8.85, -6.28, -5.20, -3.16, -1.35, -0.69, 0.00, 7.11, 8.66, 11.78, 12.36, 13.70, 14.24, 15.33, 15.88, 16.50, 17.51, 18.28, 19.77, 20.40, 21.26, 22.27, 22.91, 23.69, 24.64, 26.31, 26.84, 28.50, 30.00
PARZIALI TERRENO	6.85, 0.10, 0.81, 1.44, 0.12, 2.58, 2.37, 0.20, 1.08, 2.04, 1.60, 7.11, 1.55, 2.96, 0.58, 0.09, 0.95, 1.09, 0.55, 0.46, 1.00, 0.78, 1.27, 0.63, 0.86, 1.02, 0.64, 0.78, 0.95, 1.67, 0.34, 1.66, 1.50
QUOTE TERRENO	24.79, 25.88, 26.42, 28.04, 30.28, 30.70, 31.95, 32.72, 34.87, 36.31, 36.62, 36.69, 36.36, 36.29, 37.25, 37.35, 38.02, 38.52, 40.13, 40.60, 41.16, 42.00, 42.88, 44.00, 44.39, 45.00, 45.61, 46.00, 46.47, 47.00, 48.05, 49.35, 49.55, 49.76
PROGRESSIVE PROGETTO	-21.49, -14.56, -13.55, -11.49, -9.49, -4.74, -3.81, 0.00, 1.01
PARZIALI PROGETTO	6.93, 1.01, 1.76, 1.75, 4.07, 0.68, 0.46, 0.47, 3.80, 0.79
QUOTE PROGETTO	35.10, 35.16, 35.16, 35.18, 35.08, 35.02, 35.00, 34.95, 34.94
QUOTE SOTTOFONDO	35.10, 35.16, 35.16, 35.18, 34.59, 34.47, 34.45, 34.40, 34.39, 34.93, 35.57, 36.47

Materiali – Progr.0+101.27	
Materiale	**Area (m^2)**
Base	1.05
Fondazione	1.57
Gradoni	1.74
Rilevato	171.06
Scavo	0.00
Scotico	2.27
Sottobase	2.10
Terreno vegetale	0.00
Usura+Binder	1.05


ROT06_B
Sez. R06_B_07
Progr.: 0+101.27
Scala : 1:200
Q.Rif. : 20.00

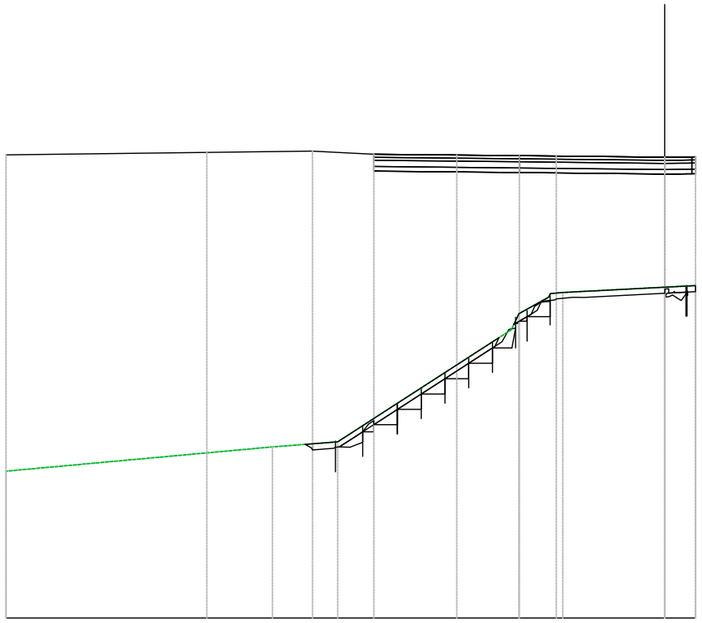

PROGRESSIVE TERRENO	-21.49		-12.80	-10.67		-4.76	-3.33		0.00	1.00
PARZIALI TERRENO		8.69		2.13	5.66	0.25	0.97	3.33	1.00	
QUOTE TERRENO	24.79			25.58	25.74	29.92	30.61		30.79	30.84
PROGRESSIVE PROGETTO	-21.49		-14.94		-11.49	-10.28	-9.49	-6.78	-4.74	-3.54	0.00	0.00
PARZIALI PROGETTO		6.55		3.40	1.21	0.79	2.71	2.04	1.21	3.54		
QUOTE PROGETTO	35.10		35.18		35.22	35.16	35.12	35.09	35.07	35.06	35.02	35.03
QUOTE SOTTOFONDO	35.10		35.18		35.22	34.83	34.76	34.78	34.52	34.51	34.47	34.48

Materiali – Progr.0+118.15	
Materiale	**Area (m^2)**
Base	1.05
Fondazione	1.57
Gradoni	0.07
Rilevato	213.28
Scavo	0.00
Scotico	3.10
Sottobase	2.10
Terreno vegetale	0.30
Usura+Binder	1.05

ROT06_B
Sez. R06_B_08
Progr.: 0+118.15
Scala : 1:200
Q.Rif. : 20.00

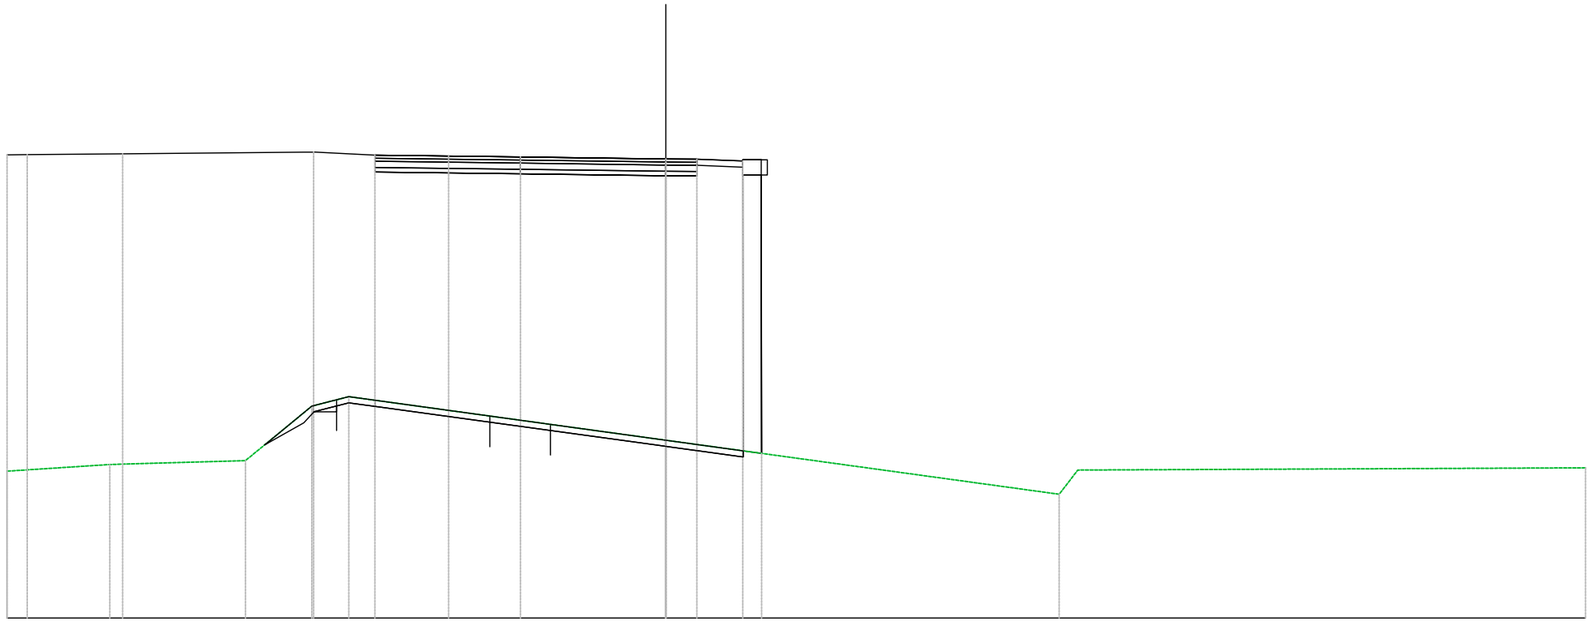

PROGRESSIVE TERRENO	-21.49	-18.14	-13.71	-11.55	-10.34	0.00	12.83	13.44	30.00
PARZIALI TERRENO	3.35	4.43	2.17	1.20	10.34	12.83	0.61	16.49	
QUOTE TERRENO	24.79	25.00	25.13	26.91	27.21	25.79	24.03	24.82	24.89
PROGRESSIVE PROGETTO	-21.49	-20.83	-17.72	-11.49	-10.34	-9.49	-7.09	-4.74	0.00
PARZIALI PROGETTO	0.66	3.11	5.91	1.15	0.85	2.40	2.35	4.35	0.38
QUOTE PROGETTO	35.10	35.11	35.13	35.19	35.13	35.09	35.06	35.03	34.96
QUOTE SOTTOFONDO	35.10	35.11	35.13	35.19	34.82	34.54	34.51	34.48	34.41

Materiali – Progr.0+135.02	
Materiale	**Area (m^2)**
Base	1.05
Fondazione	1.57
Gradoni	0.00
Rilevato	243.45
Scavo	0.00
Scotico	2.77
Sottobase	2.10
Terreno vegetale	0.30
Usura+Binder	1.05

ROT06_B
Sez. R06_B_09
Progr.: 0+135.02
Scala : 1:200
Q.Rif. : 10.00

