

PIANTA TRACCIAMENTO - SCALA 1:200

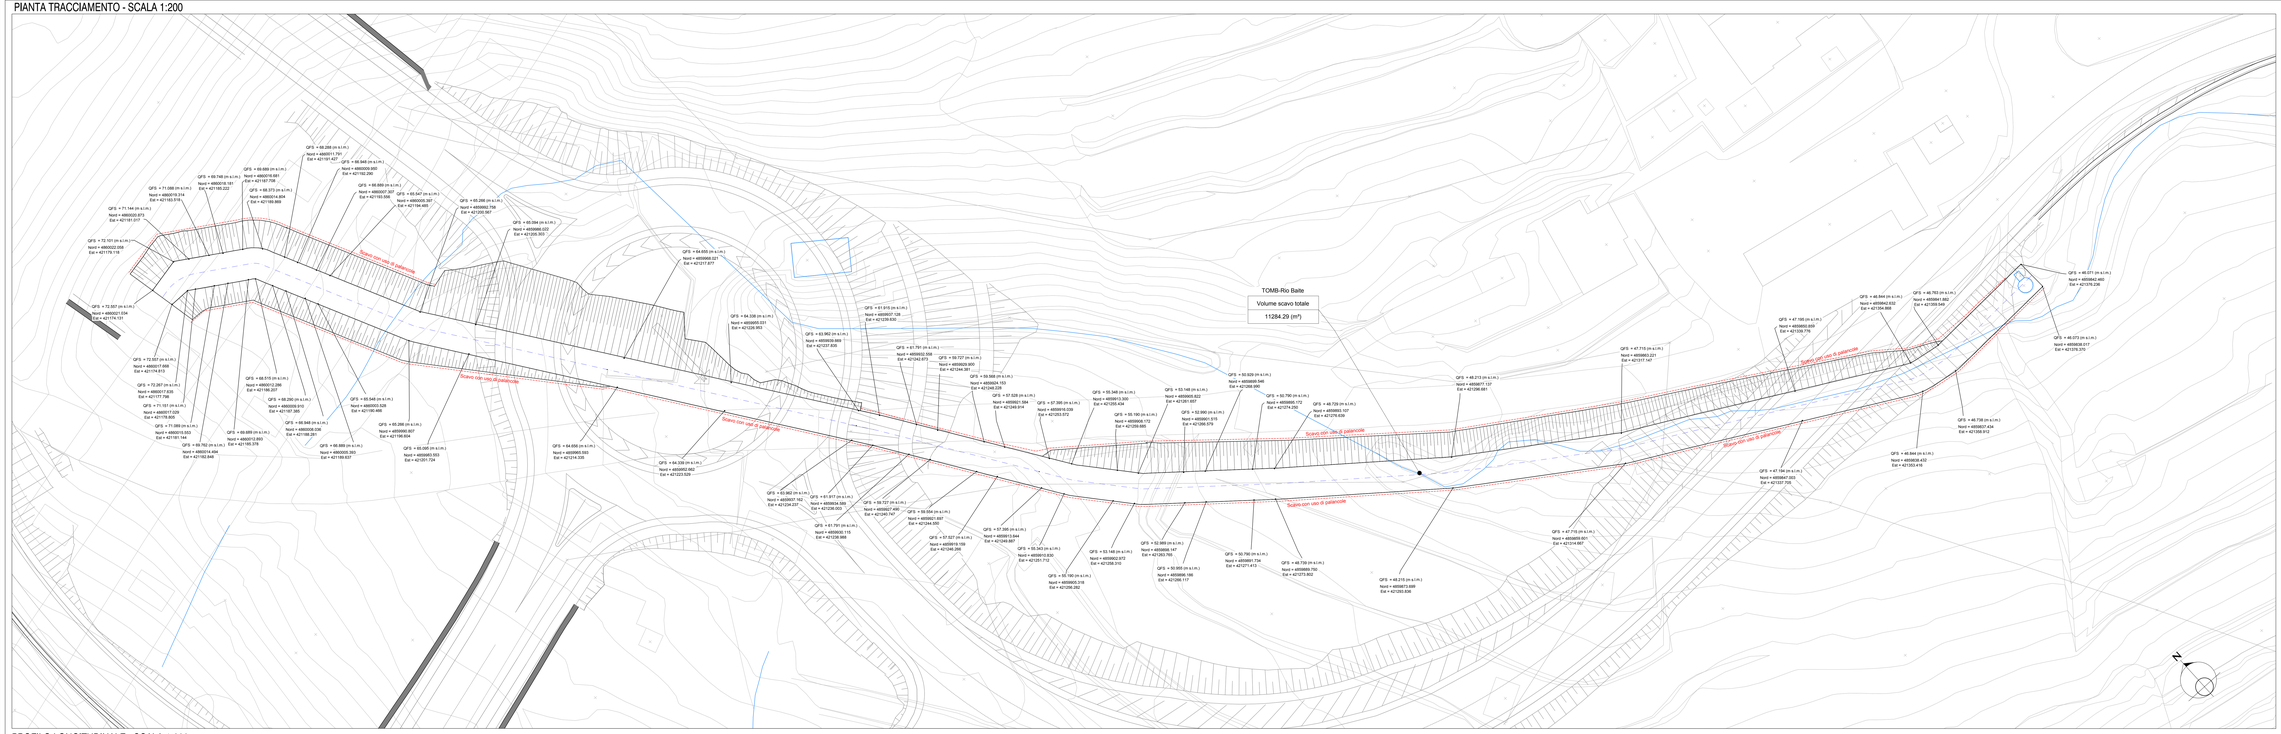


KEY PLAN

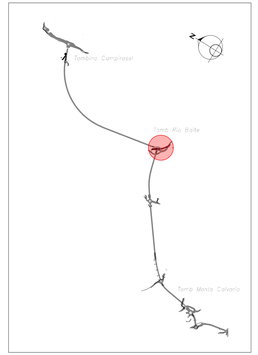


PLANIMETRIA DI INQUADRAMENTO

SCALA 1:1000

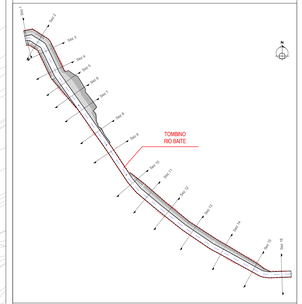

PROFILO LONGITUDINALE - SCALA 1:200

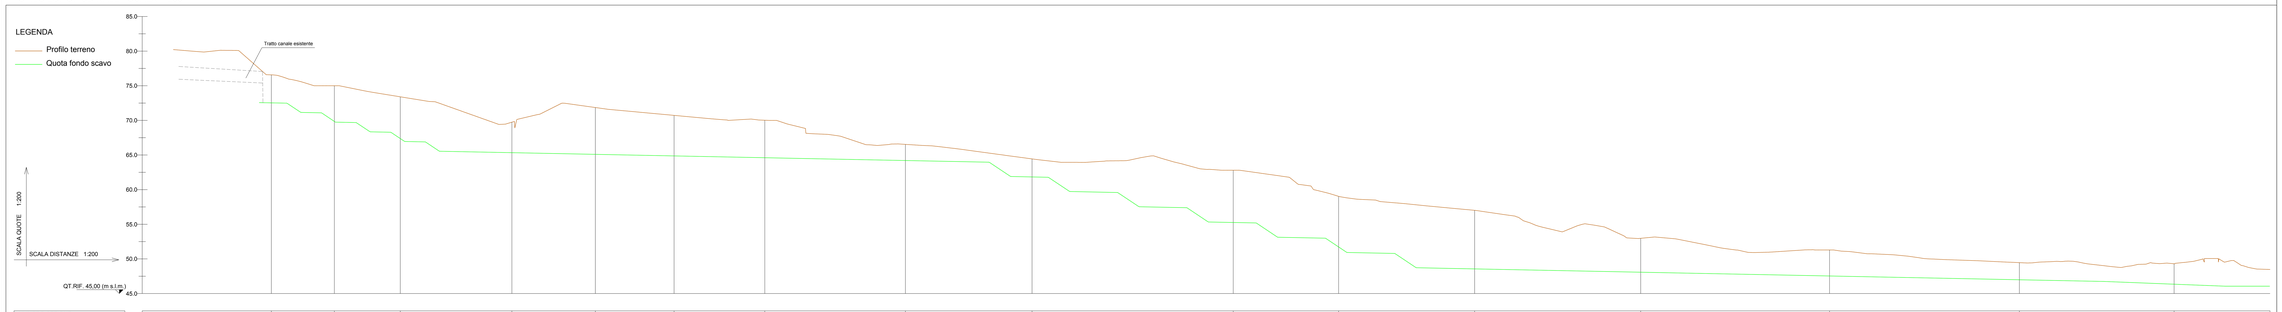

NUMERO SEZIONE	1	2	3	4	5	6	7	8	9	10	11	12	13	14	15	16
DISTANZE PARZIALI (m)	9.09	9.52	16.11	12.05	11.37	13.09	20.30	18.28	29.04	15.21	19.63	23.97	27.27	27.39	22.34	
DISTANZE PROGRESSIVE (m)	0.00	9.09	18.61	34.72	46.77	58.14	71.23	91.53	109.81	138.85	154.06	173.69	197.66	224.93	252.32	274.66


anas
GRUPPO FS ITALIANE

Direzione Tecnica

S.S. n°1 AURELIA
VARIANTE ALL'ABITATO DI IMPERIA
LOTTO 1
DA SVINCOLO TORRENTE PRINO A SVINCOLO IMPERO

PROGETTO DEFINITIVO — cod. GE271

PROGETTAZIONE:
RAGGRUPPAMENTO
TEMPORANEO PROGETTISTI:

MANDATARIA:
PROITER — Progetto Ingegneria Integrata Ambiente Territorio s.r.l.

MANDANTI:
Sintagma — Ingegneria
ViA — ARCHITETTURA

IL RESPONSABILE DELL'INTEGRAZIONE DELLE PRESTAZIONI SPECIALISTICHE:
Ing. Riccardo Formichi – Società Pro Iter Srl
Ordine Ingegneri Provincia di Milano n. 19041

IL GEOLOGO:
Dott. Antonio Mascioscrivano – Società Pro Iter Srl
Ordine Geologi Regione Lombardia n. 1163

IL COORDINATORE PER LA SICUREZZA IN FASE DI PROGETTAZIONE:
Ing. Matteo Di Vincenzo – Società Pro Iter Srl
Ordine Ingegneri Provincia di Milano n. 22139

VISTO: IL RESP. DEL PROCEDIMENTO:
Ing. Fabrizio Cardone

PROTOCOLLO: DATA:

IL PROGETTISTA:
Ing. Nicola D'Alessandro – Società Della Ingegneria Srl
Ordine Ingegneri Provincia di Bergamo n. 3569

ORDINE DEGLI INGEGNERI DELLA PROVINCIA DI BERGAMO — Dott. Ing. Nicola D'Alessandro — Sez. A — Settore: a) Civile e Ambientale — Iscritto dal 1/1/2000 — C.F. D'LNCL84T18A944Q — P.I. 04044190163

ORDINE DEGLI INGEGNERI DELLA PROVINCIA DI MILANO — D'ALESSANDRO NICOLA — Sezione A — Settore: a) Civile e Ambientale — Iscritto dal 1/1/2000 — C.F. DLSNCL84T18A944Q — P.I. 04044190163

OPERE D'ARTE MINORI - MANUFATTI IDRAULICI
Deviazione Rio Balte - (WBS IN.02)
Pianta e profilo di scavo ed opere provvisionali

CODICE PROGETTO														NOME FILE										REVISIONE	SCALA
PROGETTO			LIV. PROG.											TODPROSTRD01A.PDF											
D P G E 2 7 1 D			D		2 3									CODICE ELAB.	T	D	D	O	M	D	2	S	T	R	D	0	1	A	Varie
D																									
C																									
B																									
A	EMISSIONE																							Gennaio 2024	G. D'Alessandro	M. Cattino	N. D'Alessandro
REV.	DESCRIZIONE																							DATA	REDATTO	VERIFICATO	APPROVATO