


SEZIONI TRASVERSALI - SCALA 1:200

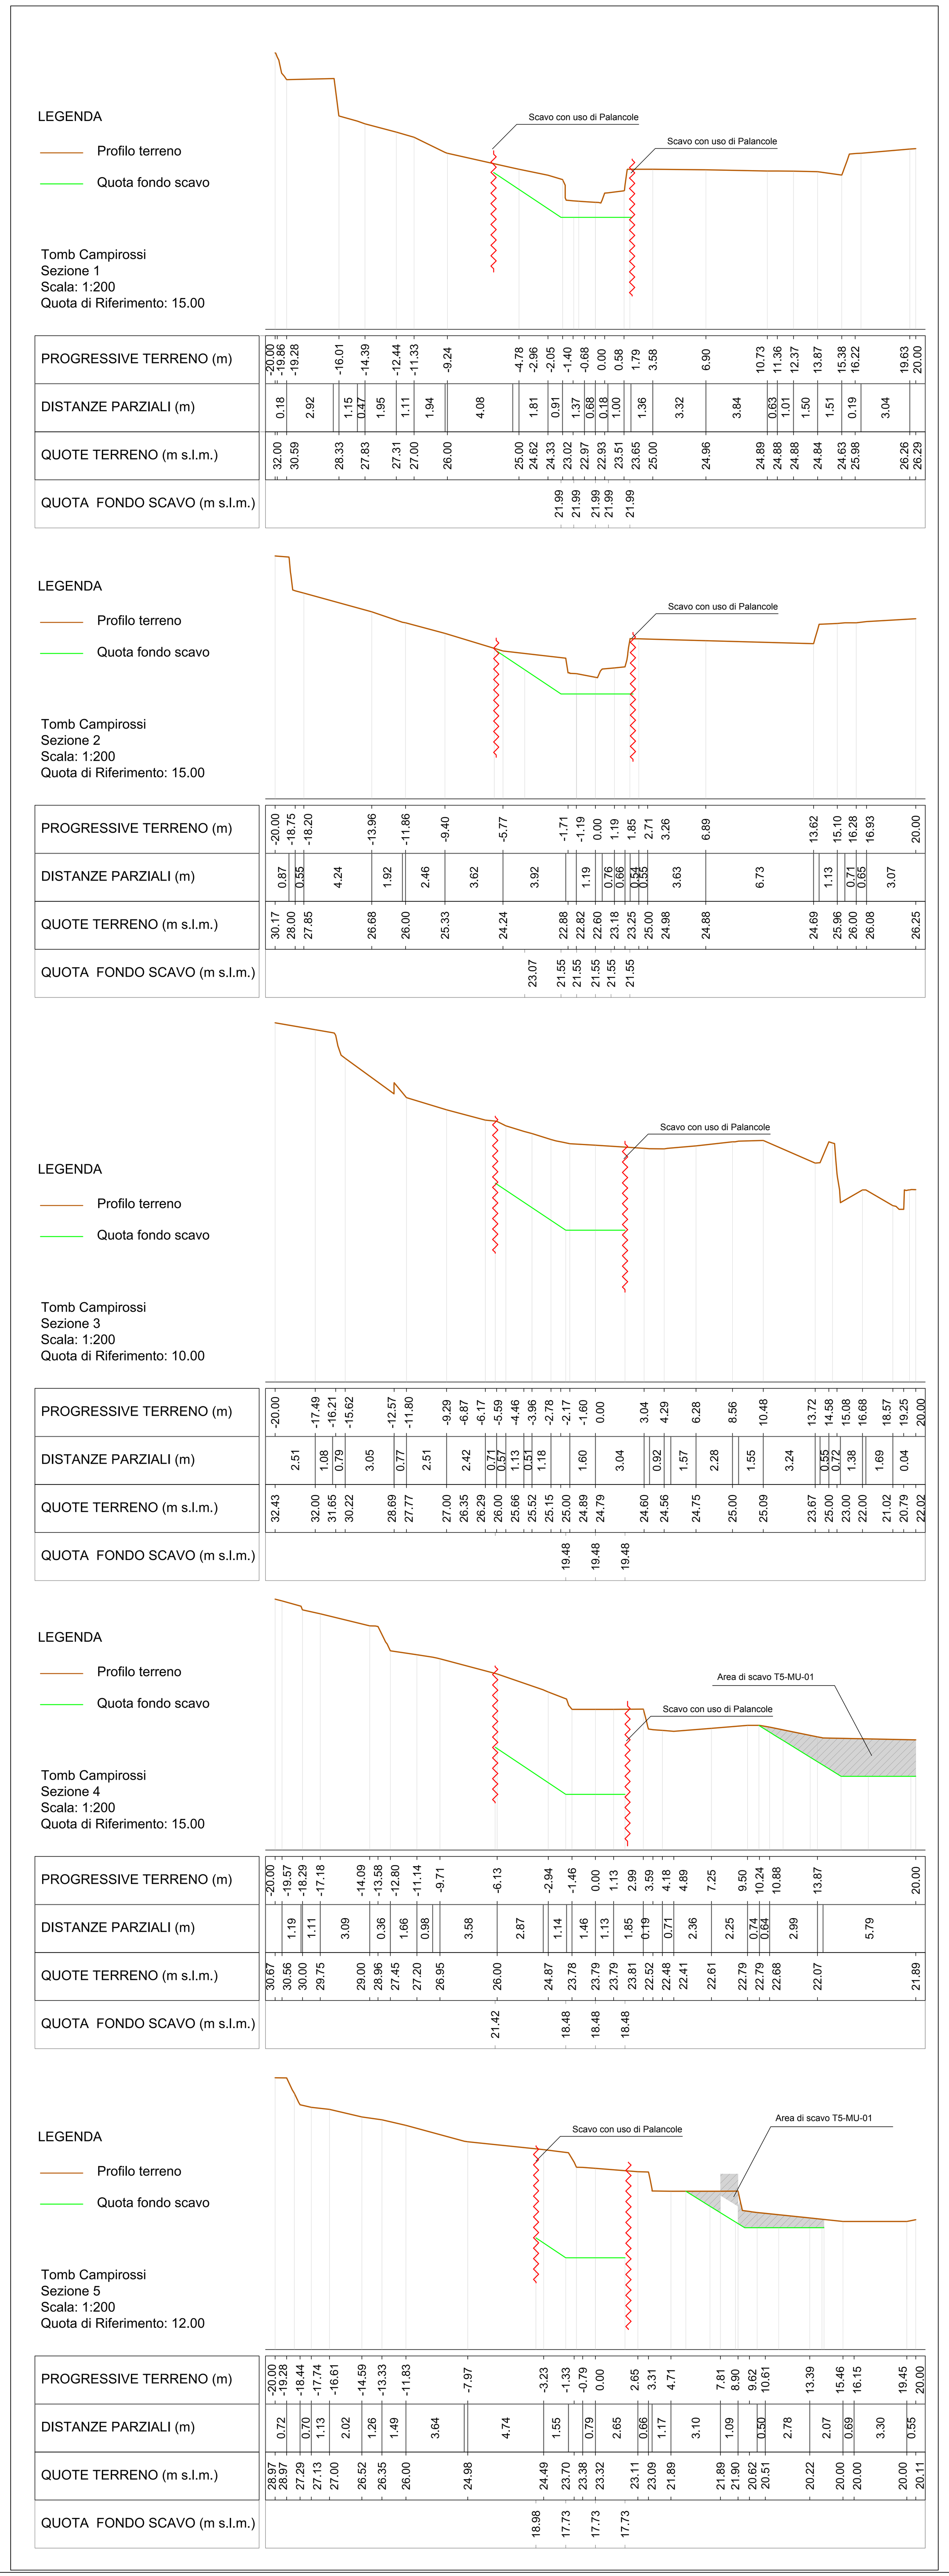

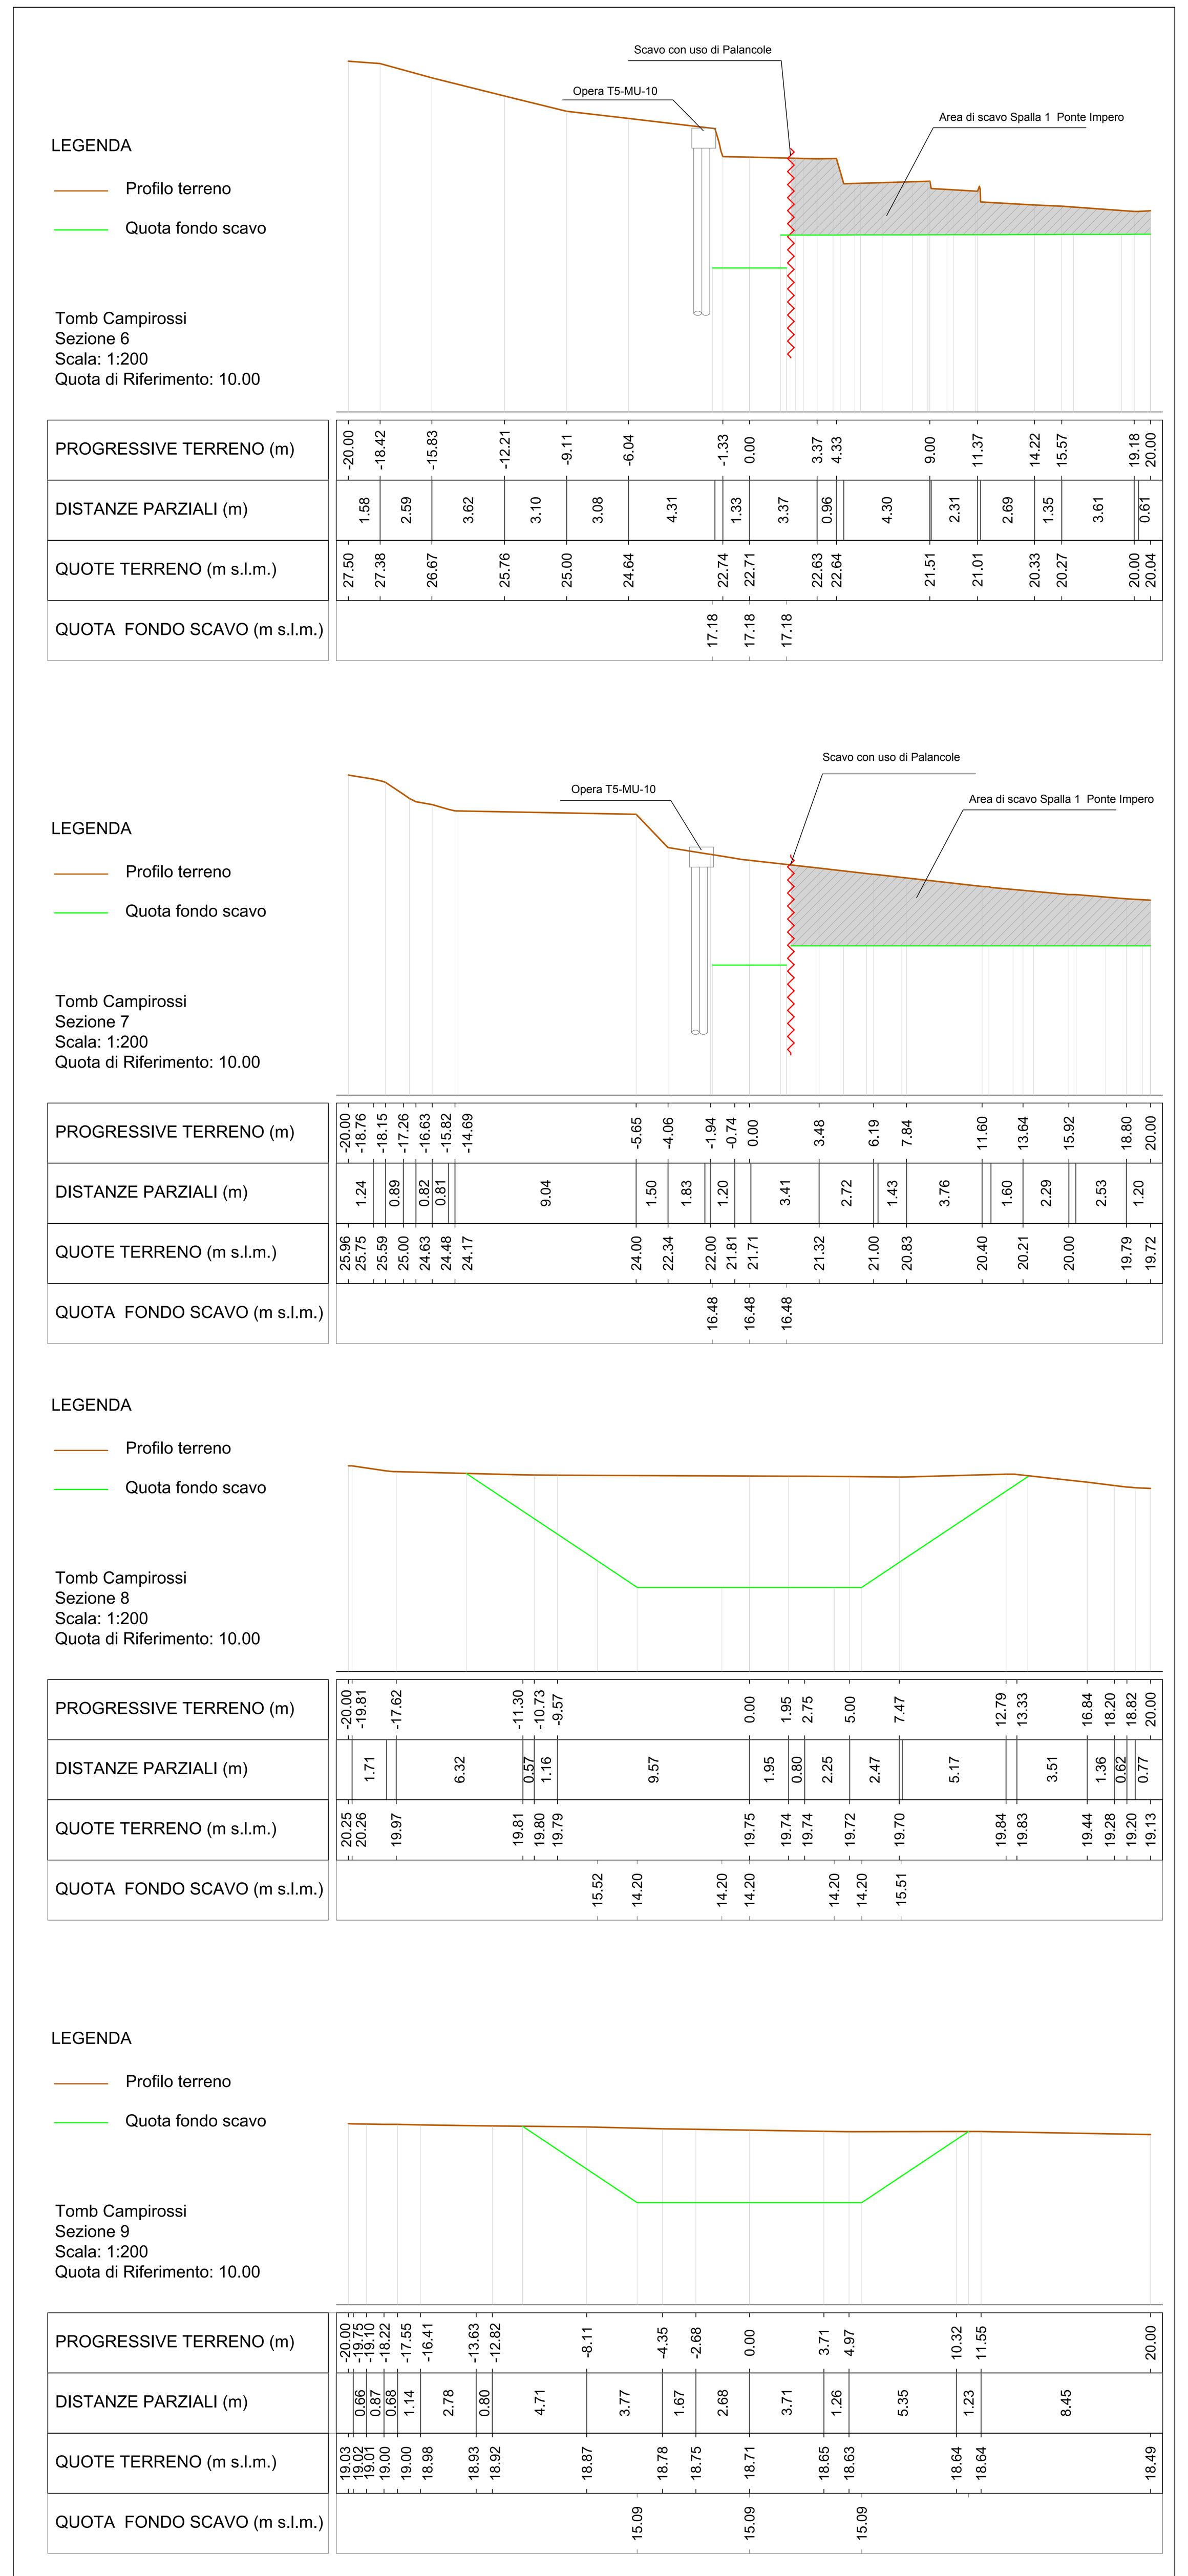


PIANTA TRACCIAMENTO - SCALA 1:200

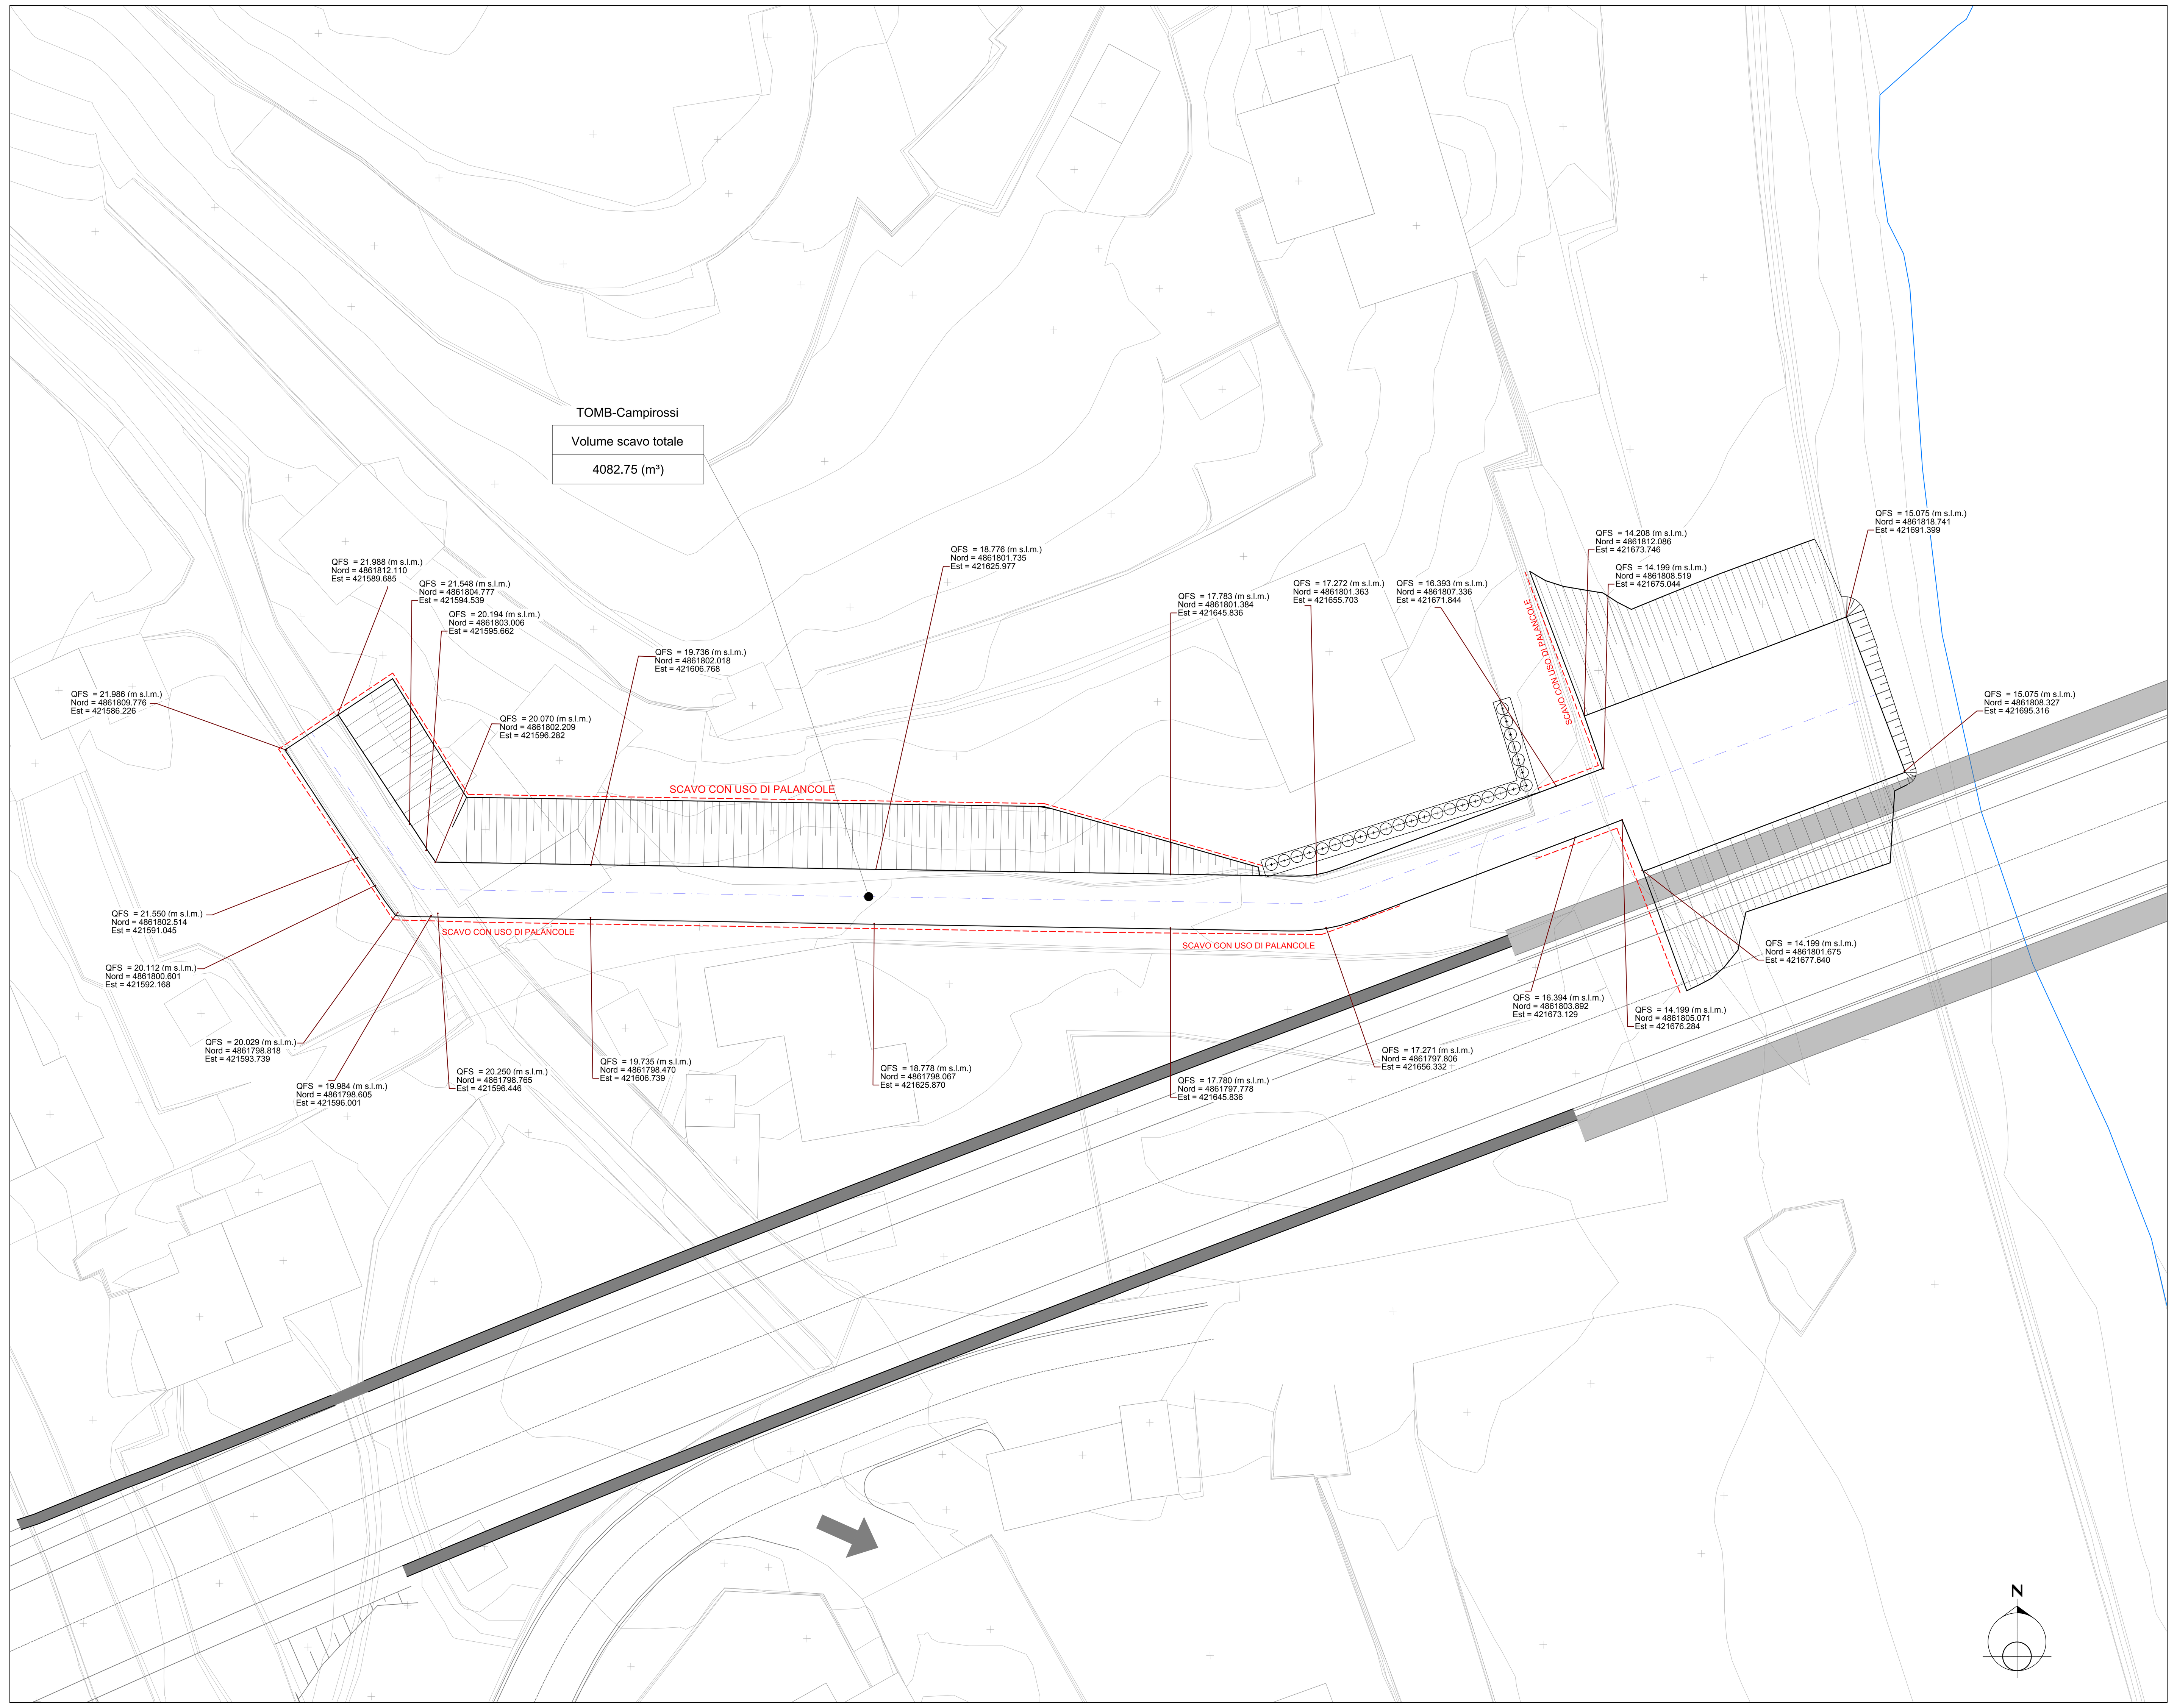


PROFILO LONGITUDINALE

SCALA 1:200

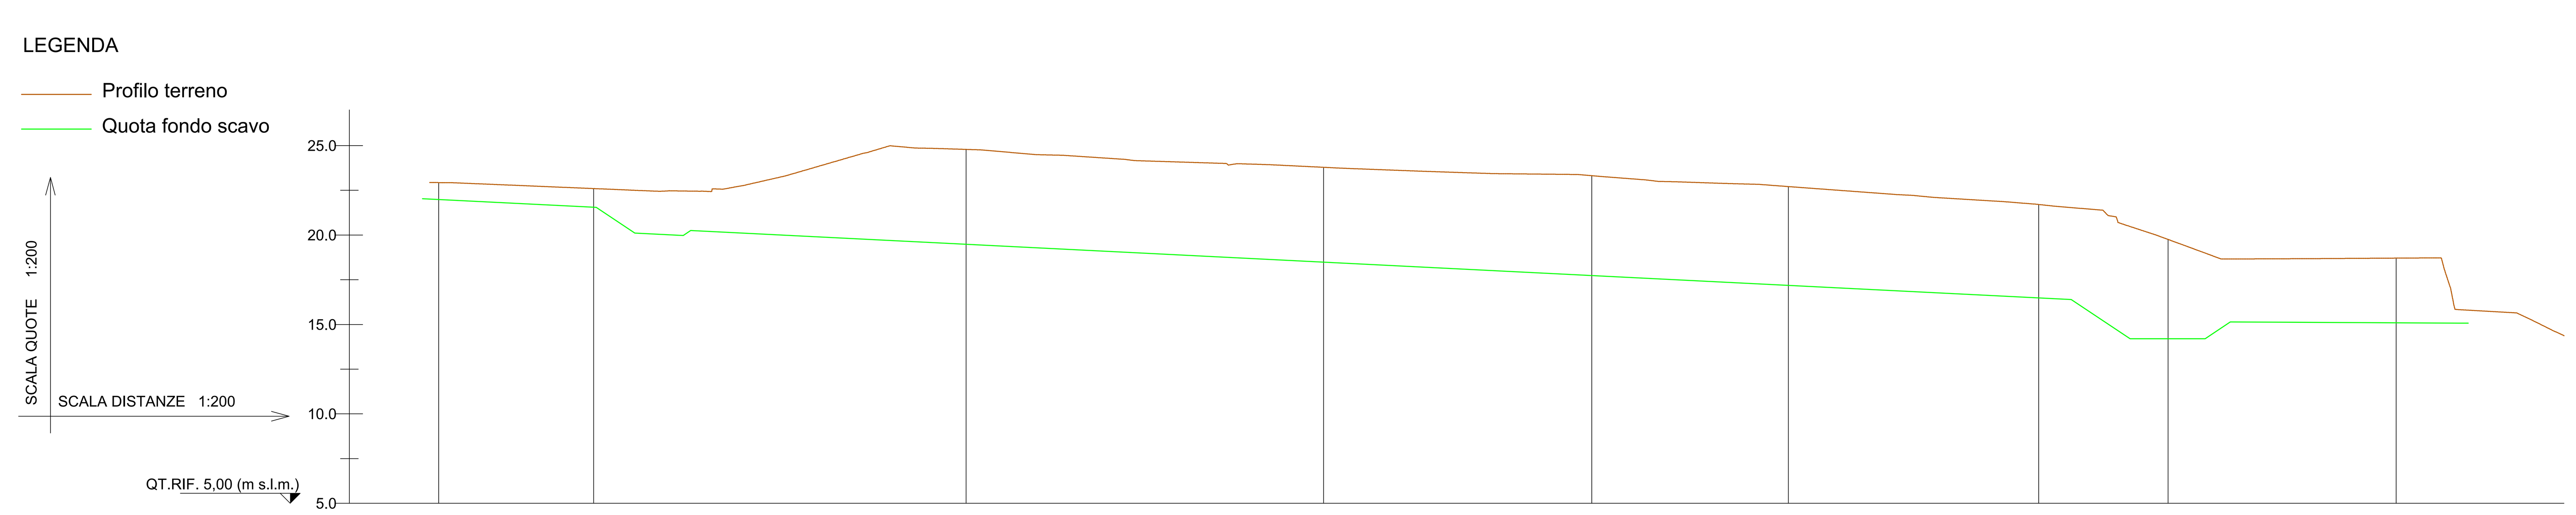


NUMERO SEZIONE	1	2	3	4	5	6	7	8	9
DISTANZE PARZIALI (m)	8.67	20.83	20.00	15.00	11.00	14.00	7.25	12.75	
DISTANZE PROGRESSIVE (m)	0.50	9.17	30.00	50.00	65.00	76.00	90.00	97.25	110.00
QUOTA TERRENO (m s.l.m.)	22.93	22.60	24.79	23.79	23.32	22.71	21.71	19.75	18.71
QUOTA FONDO SCAVO (m s.l.m.)	21.99	21.55	19.48	18.48	17.73	17.18	16.48	14.20	15.09

KEY PLAN

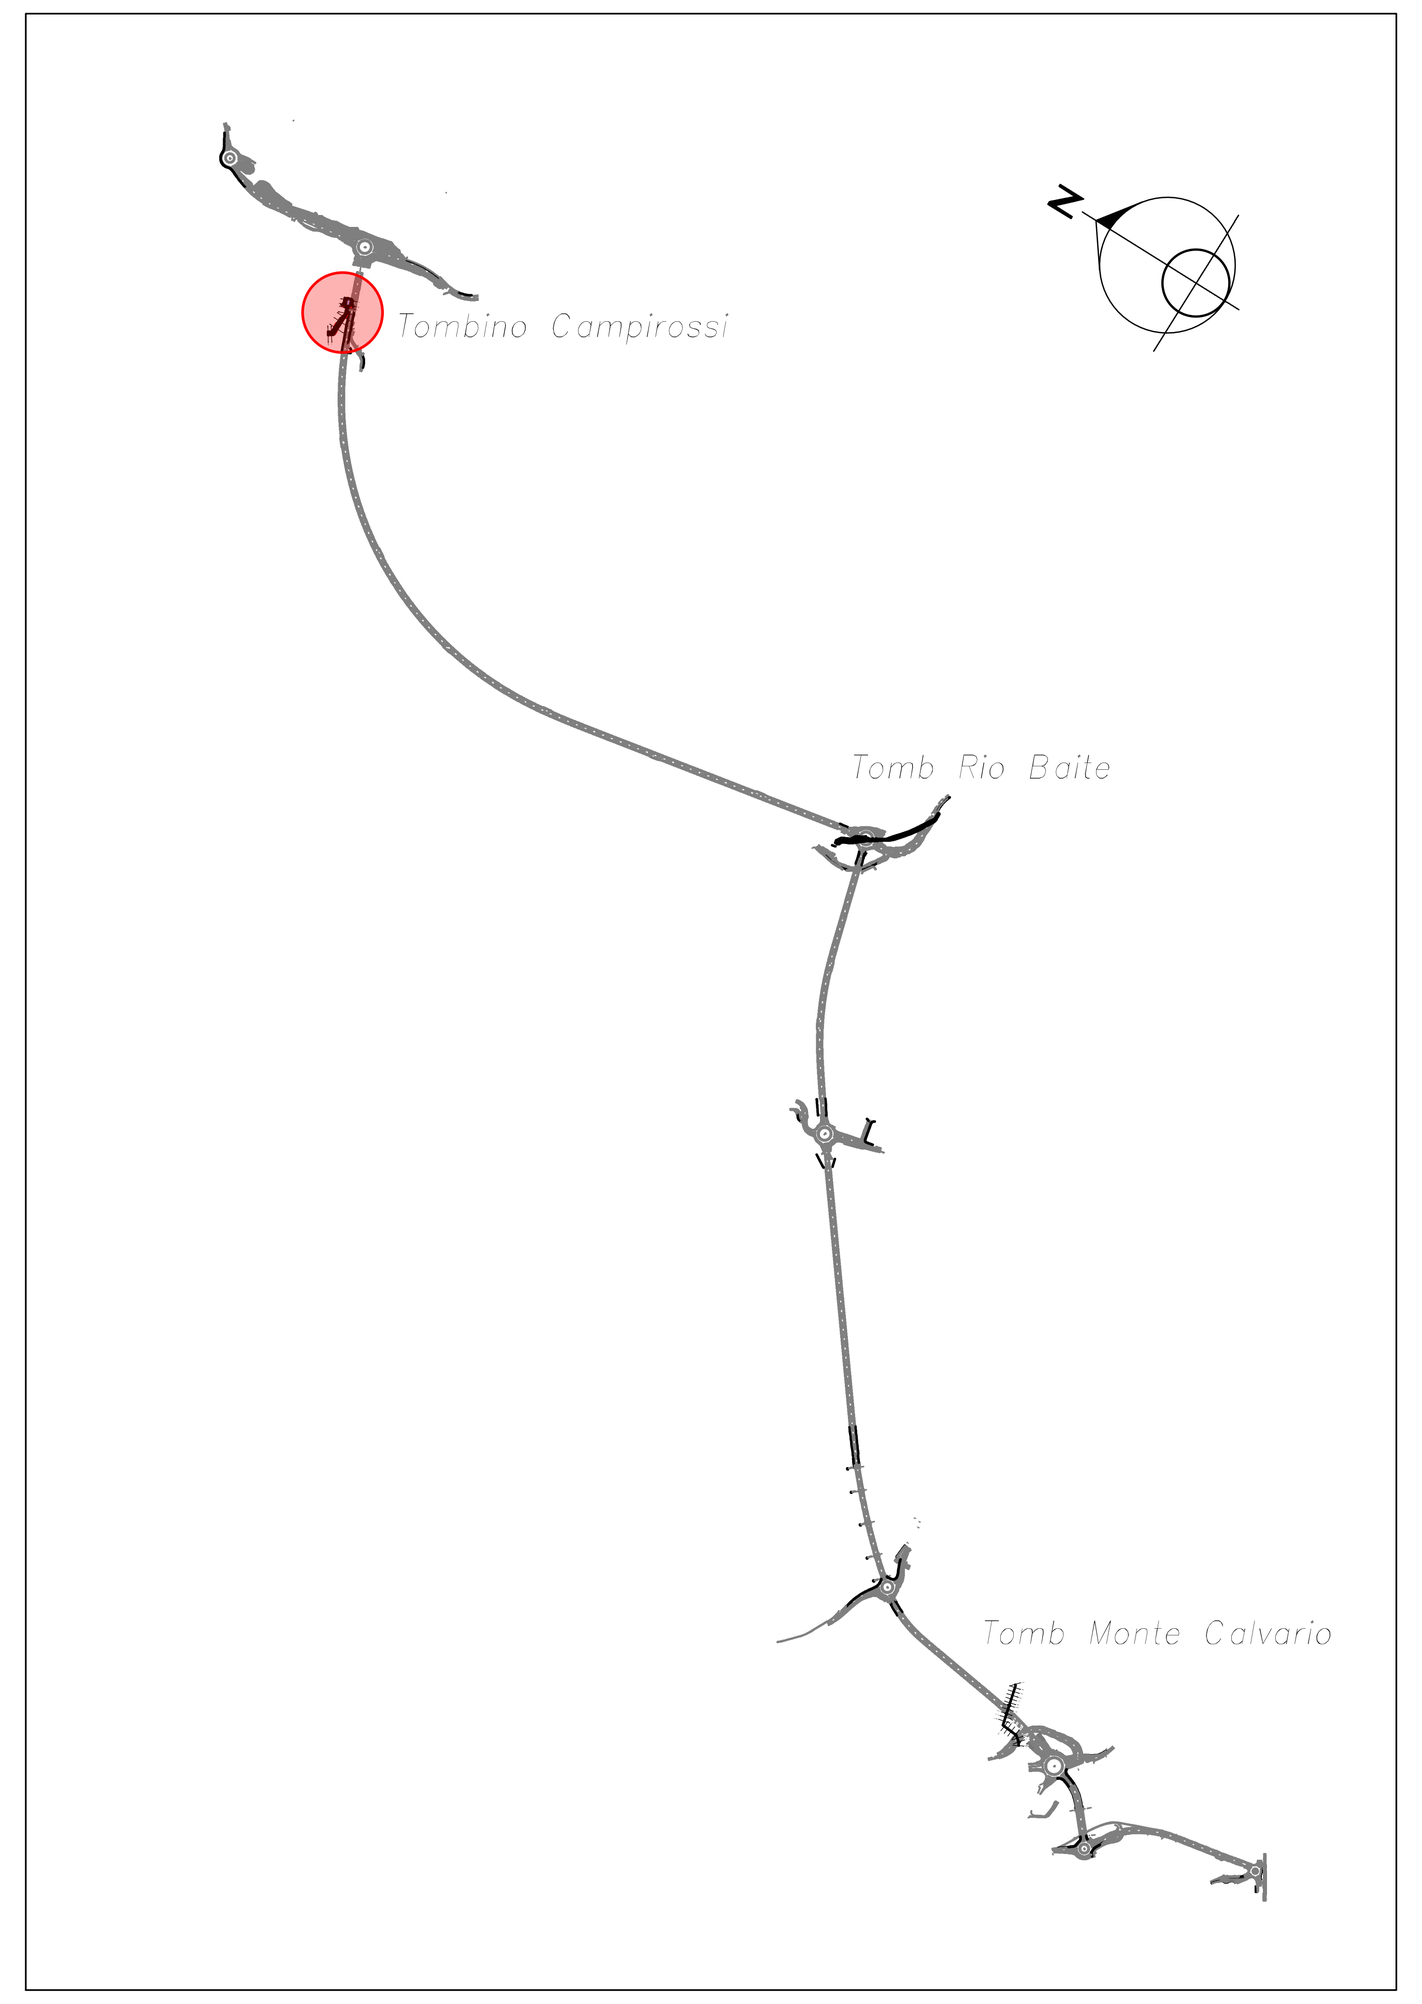

PLANIMETRIA DI INQUADRAMENTO

SCALA 1:1000

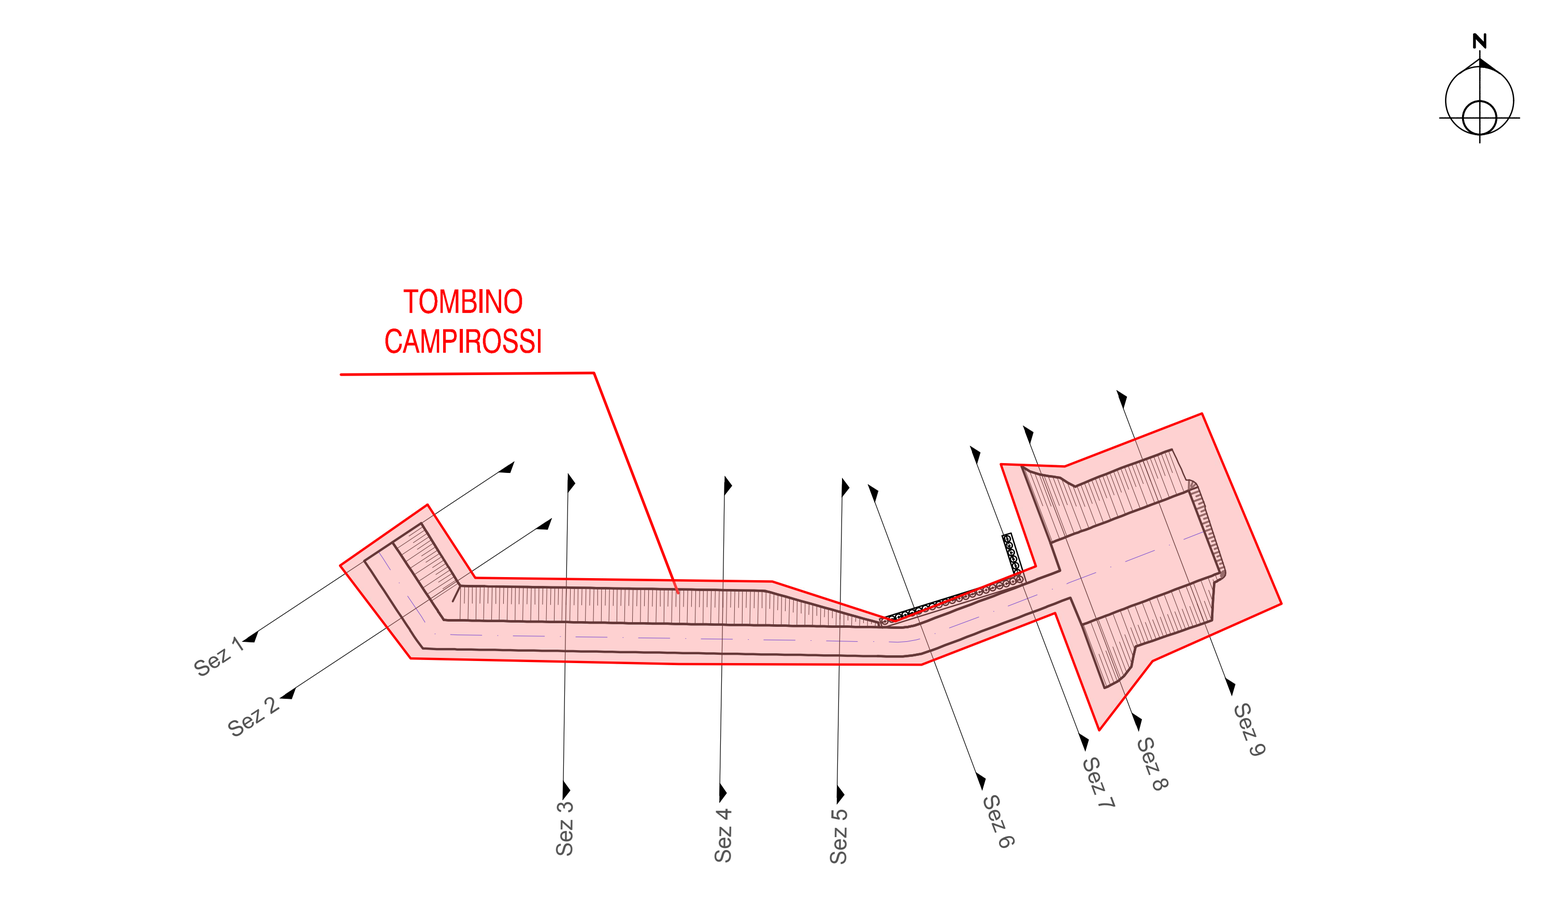

ANAS GRUPPO FS ITALIANE — Direzione Tecnica

S.S. n°1 AURELIA
VARIANTE ALL'ABITATO DI IMPERIA
LOTTO 1
DA SVINCOLO TORRENTE PRINO A SVINCOLO IMPERO

PROGETTO DEFINITIVO — COD. GE271

PROGETTAZIONE: RAGGRUPPAMENTO TEMPORANEO PROGETTISTI
MANDATARIA: PRO ITER Progetto Infrastrutture Territorio s.r.l.
MANDANTI: delta ingegneria; VIA INGEGNERIA

IL RESPONSABILE DELL'INTEGRAZIONE DELLE PRESTAZIONI SPECIALISTICHE:
Ing. Riccardo Formichi – Società Pro Iter Srl
Ordine Ingegneri Provincia di Milano n. 18045

IL PROGETTISTA:
Ing. Nicola D'Alessandro – Società Delta Ingegneria Srl
Ordine Ingegneri Provincia di Agrigento n. A995

IL GEOLOGO:
Geol. Massimo Mezzanzanica – Società Pro Iter Srl
Ordine Geologi Regione Lombardia n. A762

IL COORDINATORE PER LA SICUREZZA IN FASE DI PROGETTAZIONE:
Ing. Matteo Di Girolamo – Società VIA Ingegneria Srl
Ordine Ingegneri Provincia di Roma n. n° 15138

VISTO: IL RESP. DEL PROCEDIMENTO:
Ing. Fabrizio Cardone

PROTOCOLLO: | DATA:

OPERE D'ARTE MINORI - MANUFATTI IDRAULICI
Deviazione Rio Campirossi - (WBS IN.03)
Pianta, profilo e sezioni di scavo ed opere provvisionali

CODICE PROGETTO	NOME FILE	REVISIONE	SCALA
PROGETTO DPGE2710 — LIV. D — PROG. 23	T00OM03STRDI01A.PDF — CODICE ELAB. T00OM03STRDI01	A	Varie

REV.	DESCRIZIONE	DATA	REDATTO	VERIFICATO	APPROVATO
D					
C					
B					
A	EMISSIONE	Gennaio 2024	D. D'Alessandro	M. Carlino	N. D'Alessandro