

PIANTA TRACCIAMENTO - SCALA 1:200

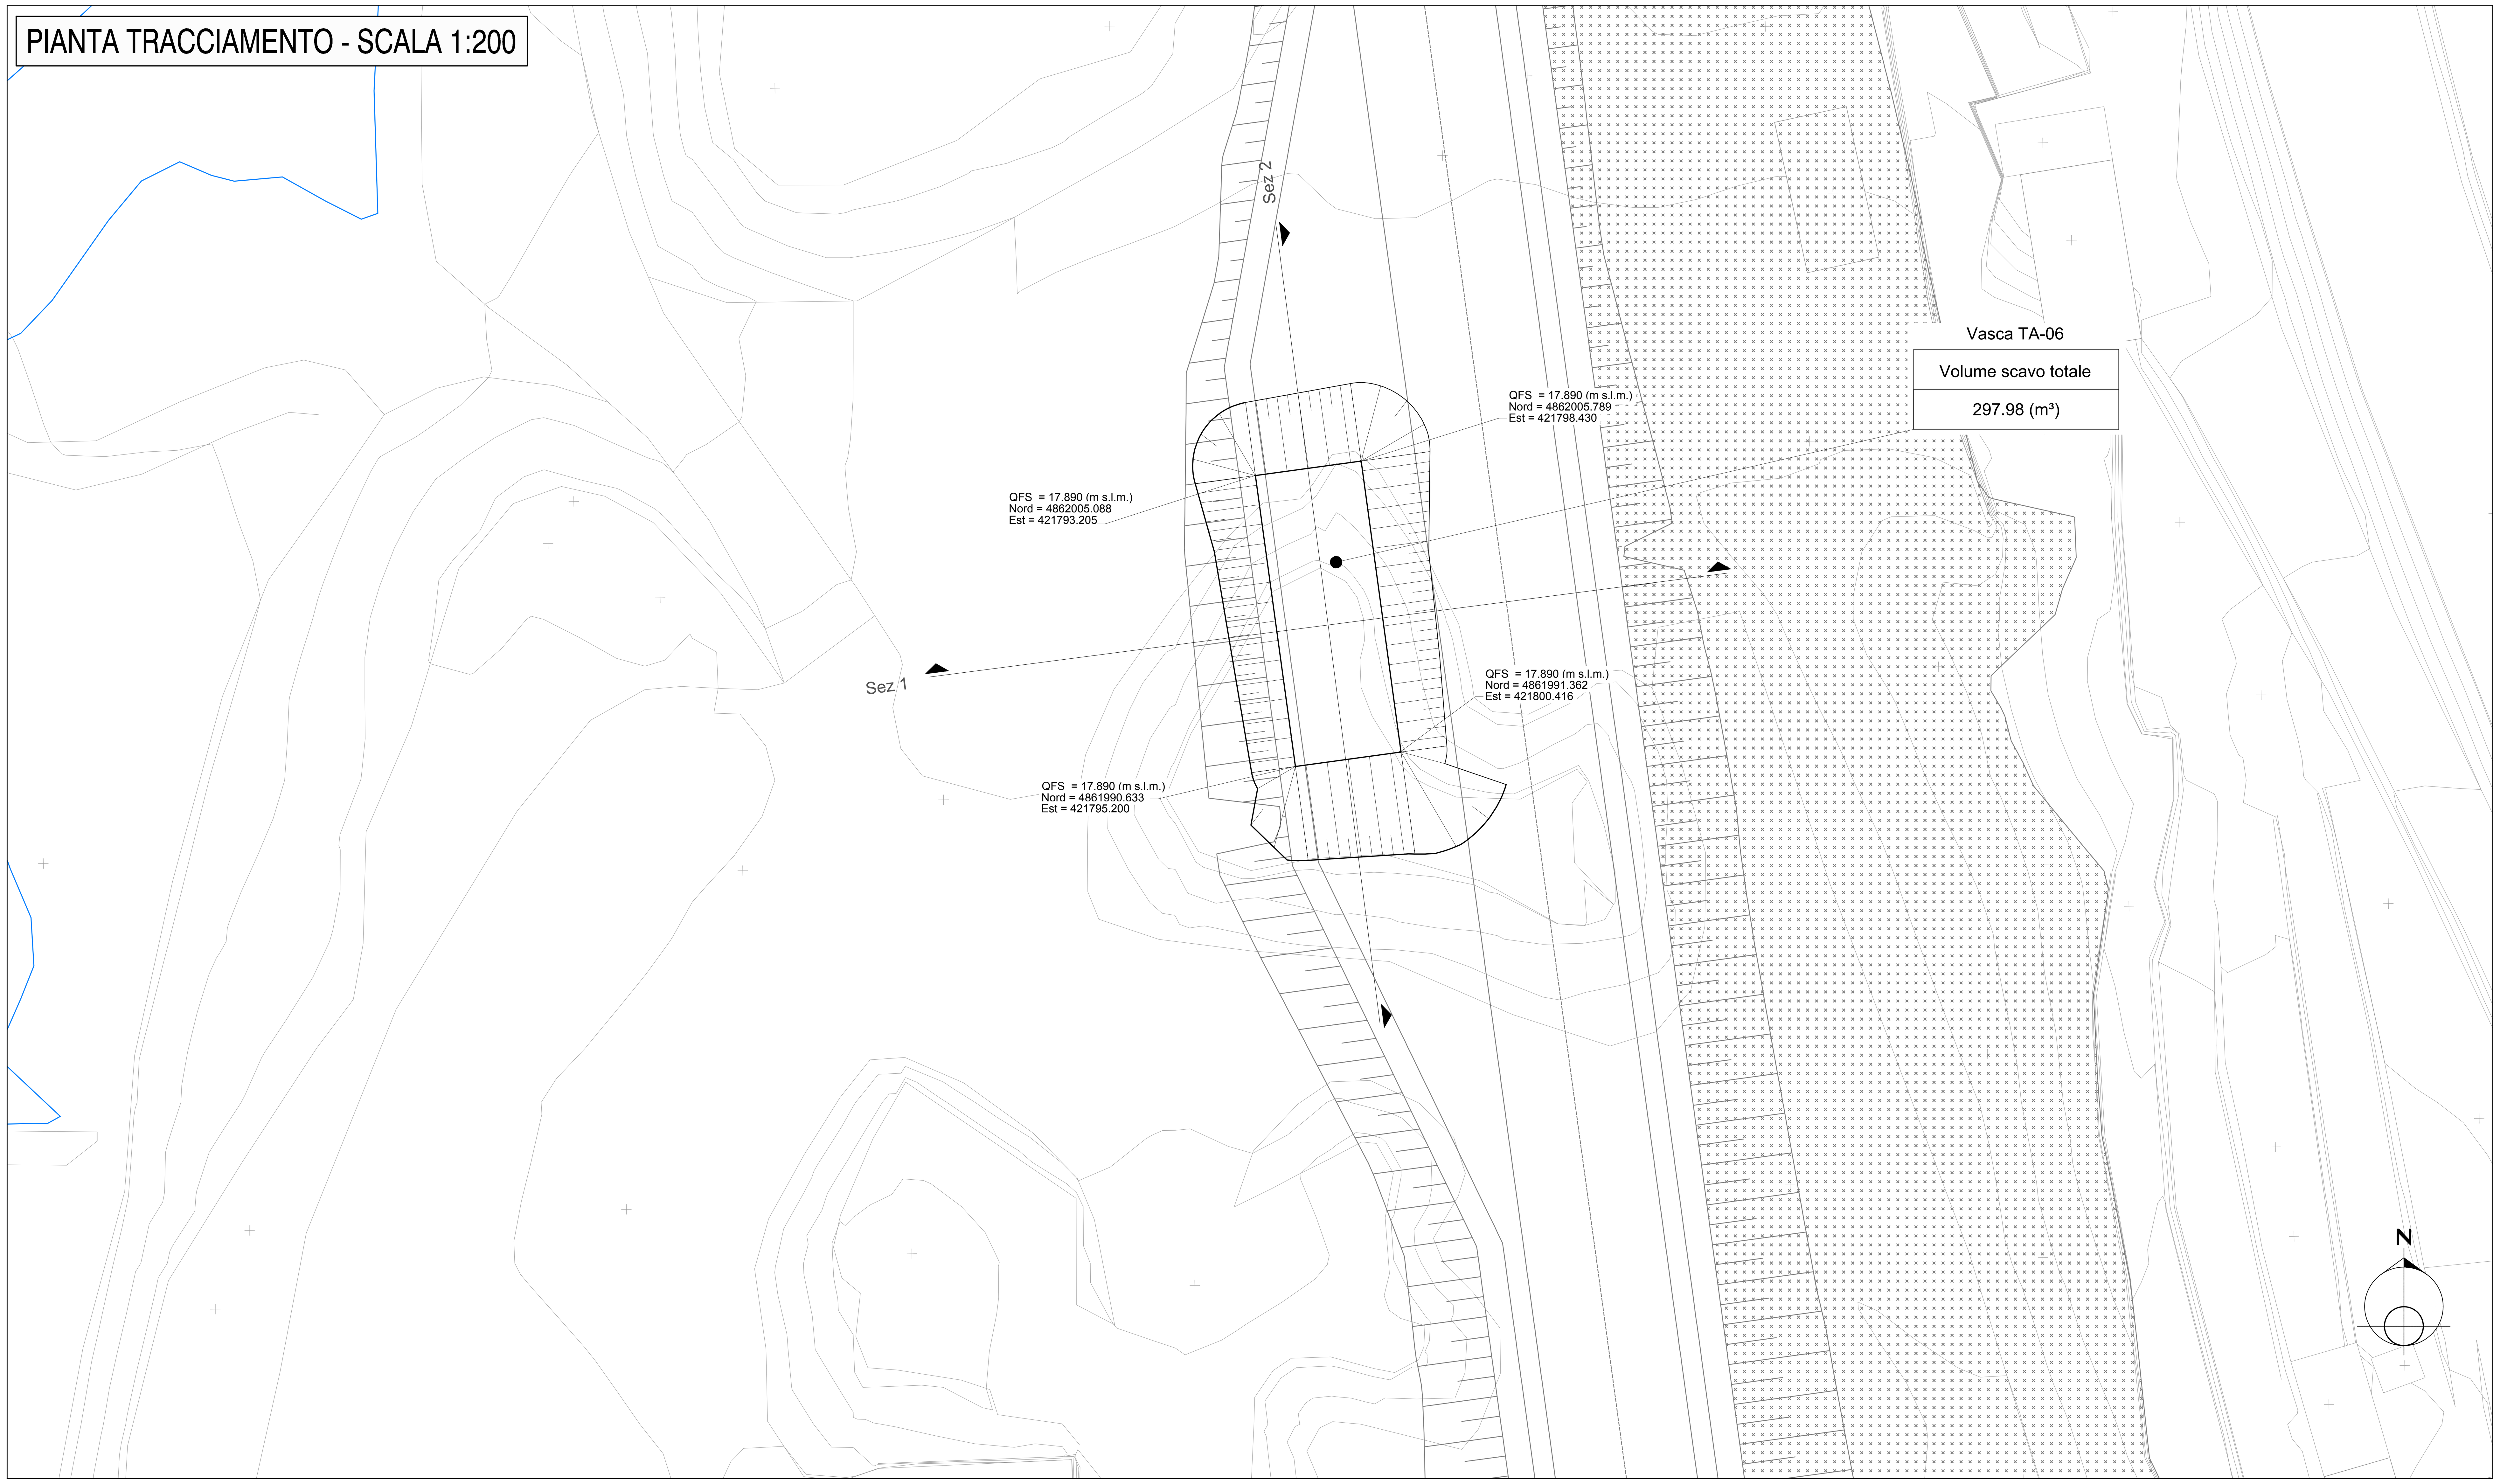

Vasca TA-06
Volume scavo totale
297.98 (m³)

KEY PLAN

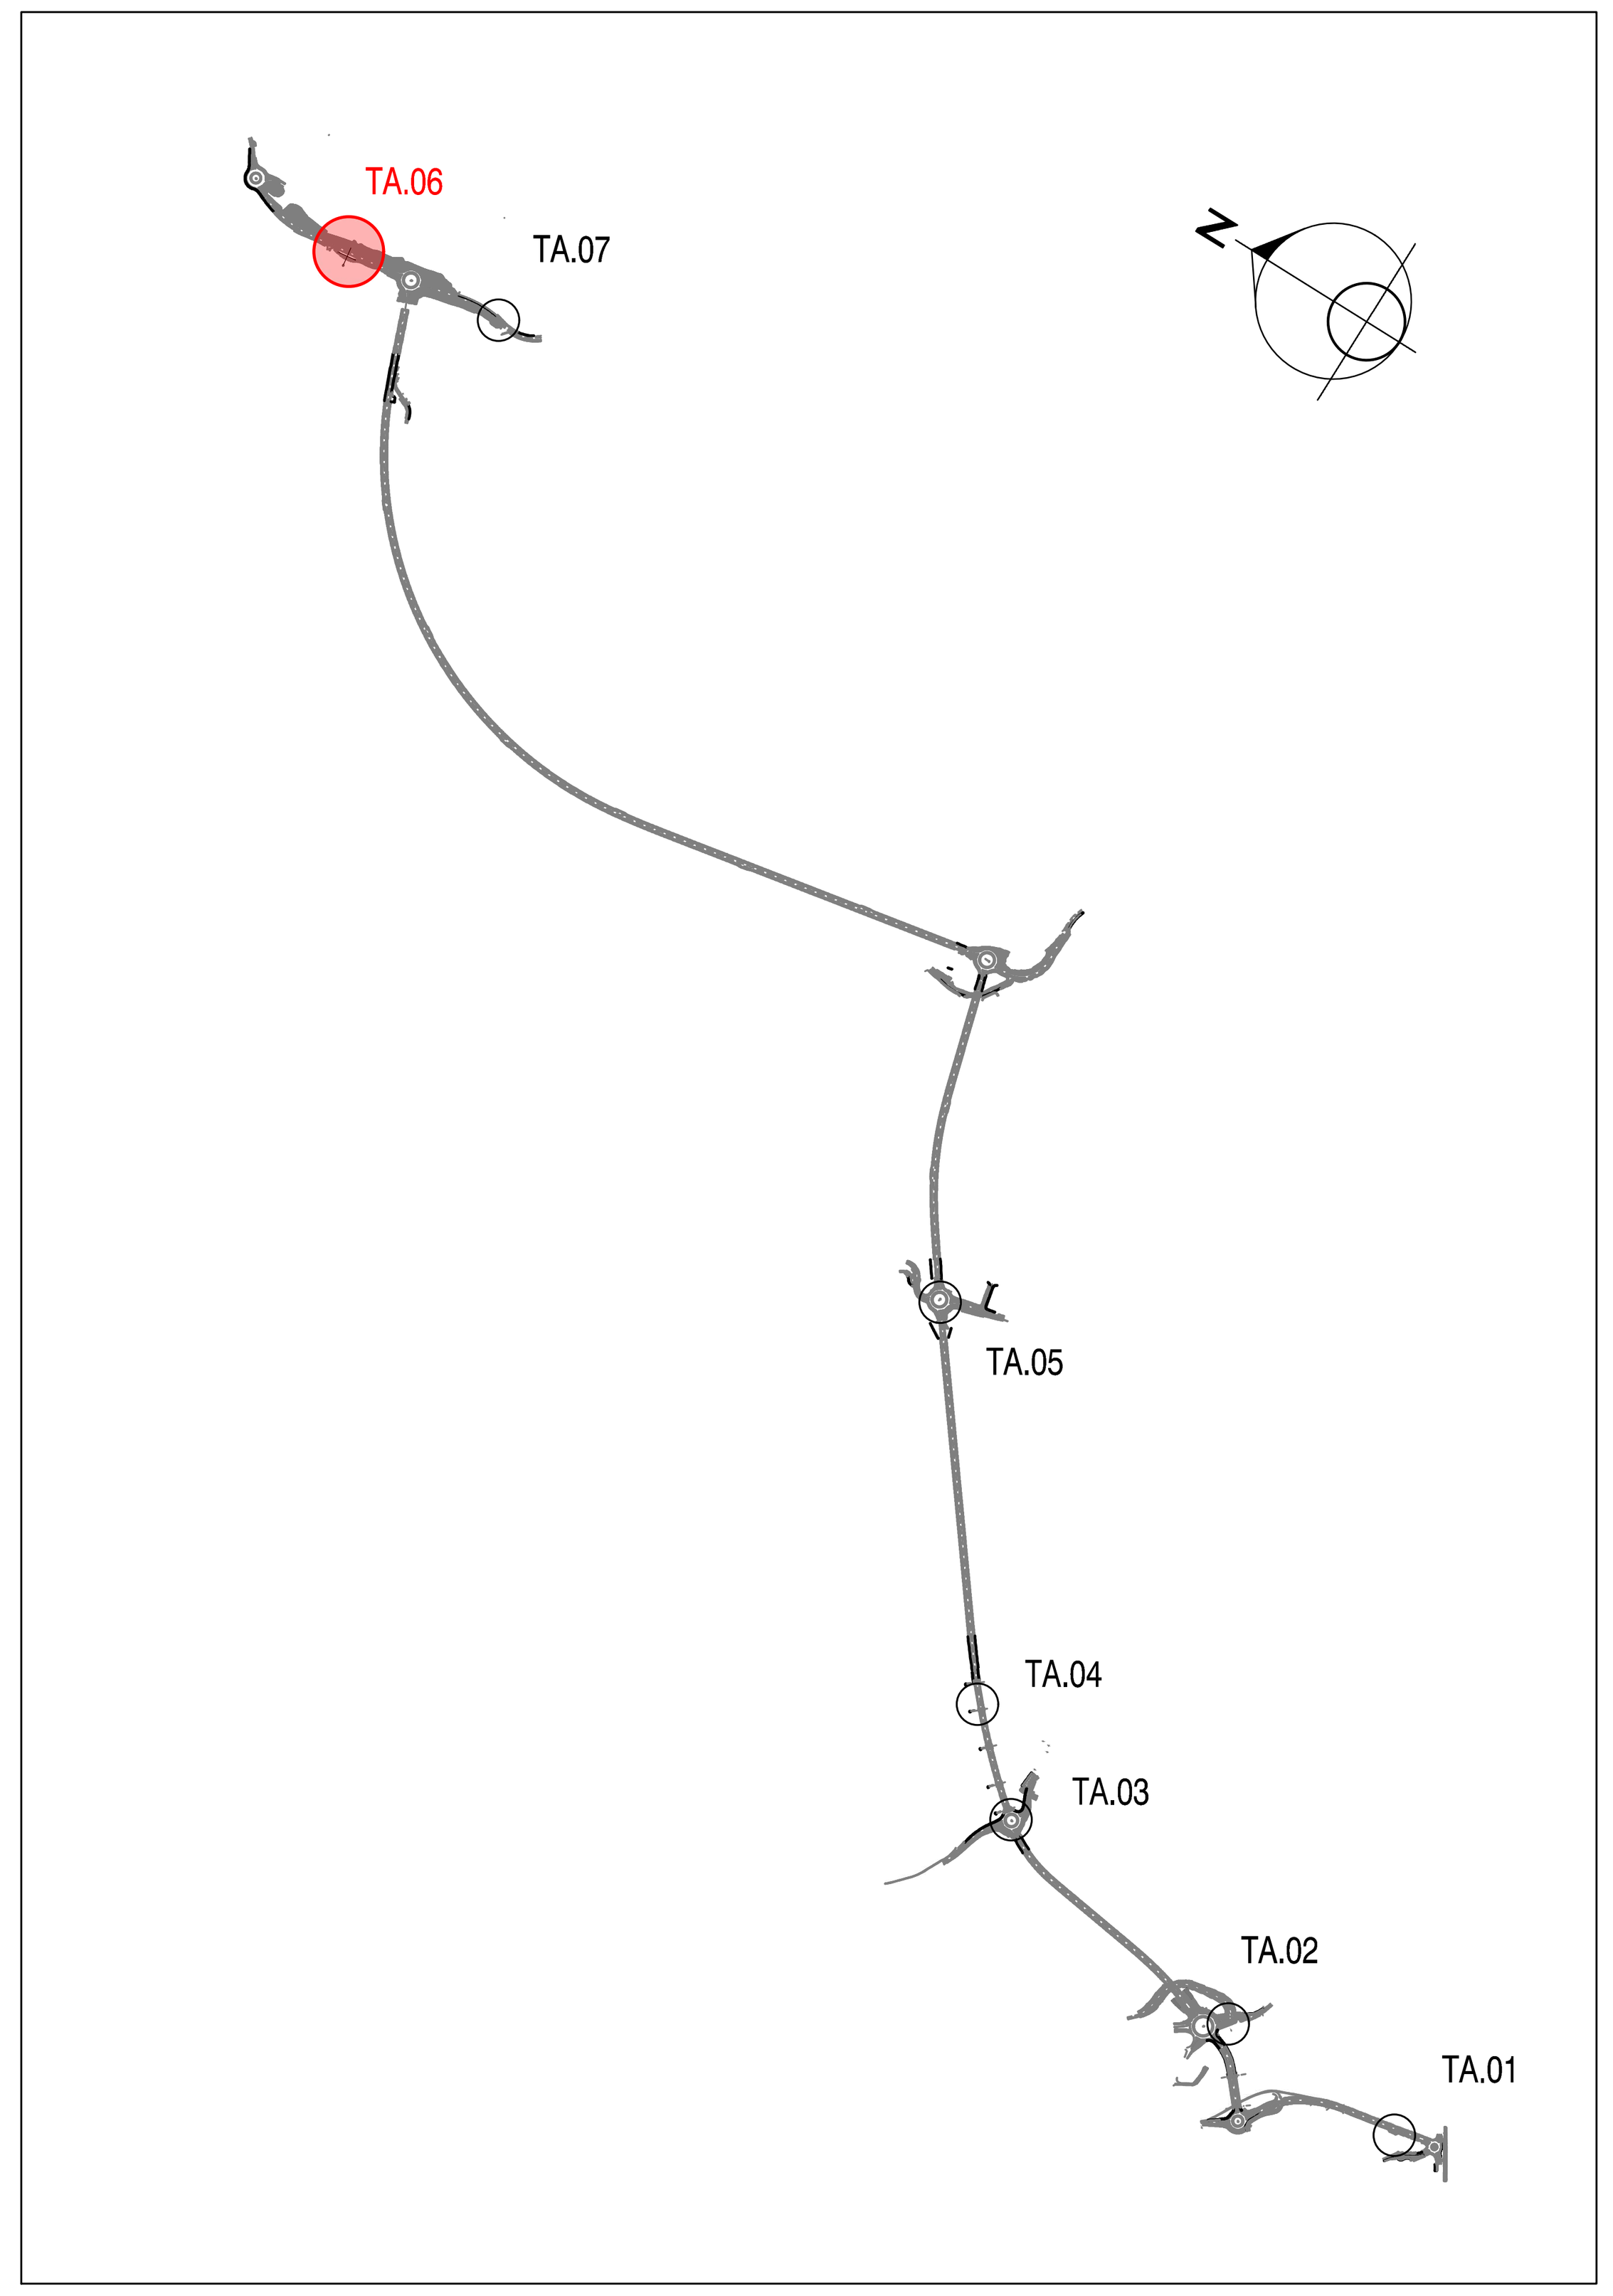


SEZIONI TRASVERSALI - SCALA 1:200

LEGENDA

Profilo terreno

Quota fondo scavo

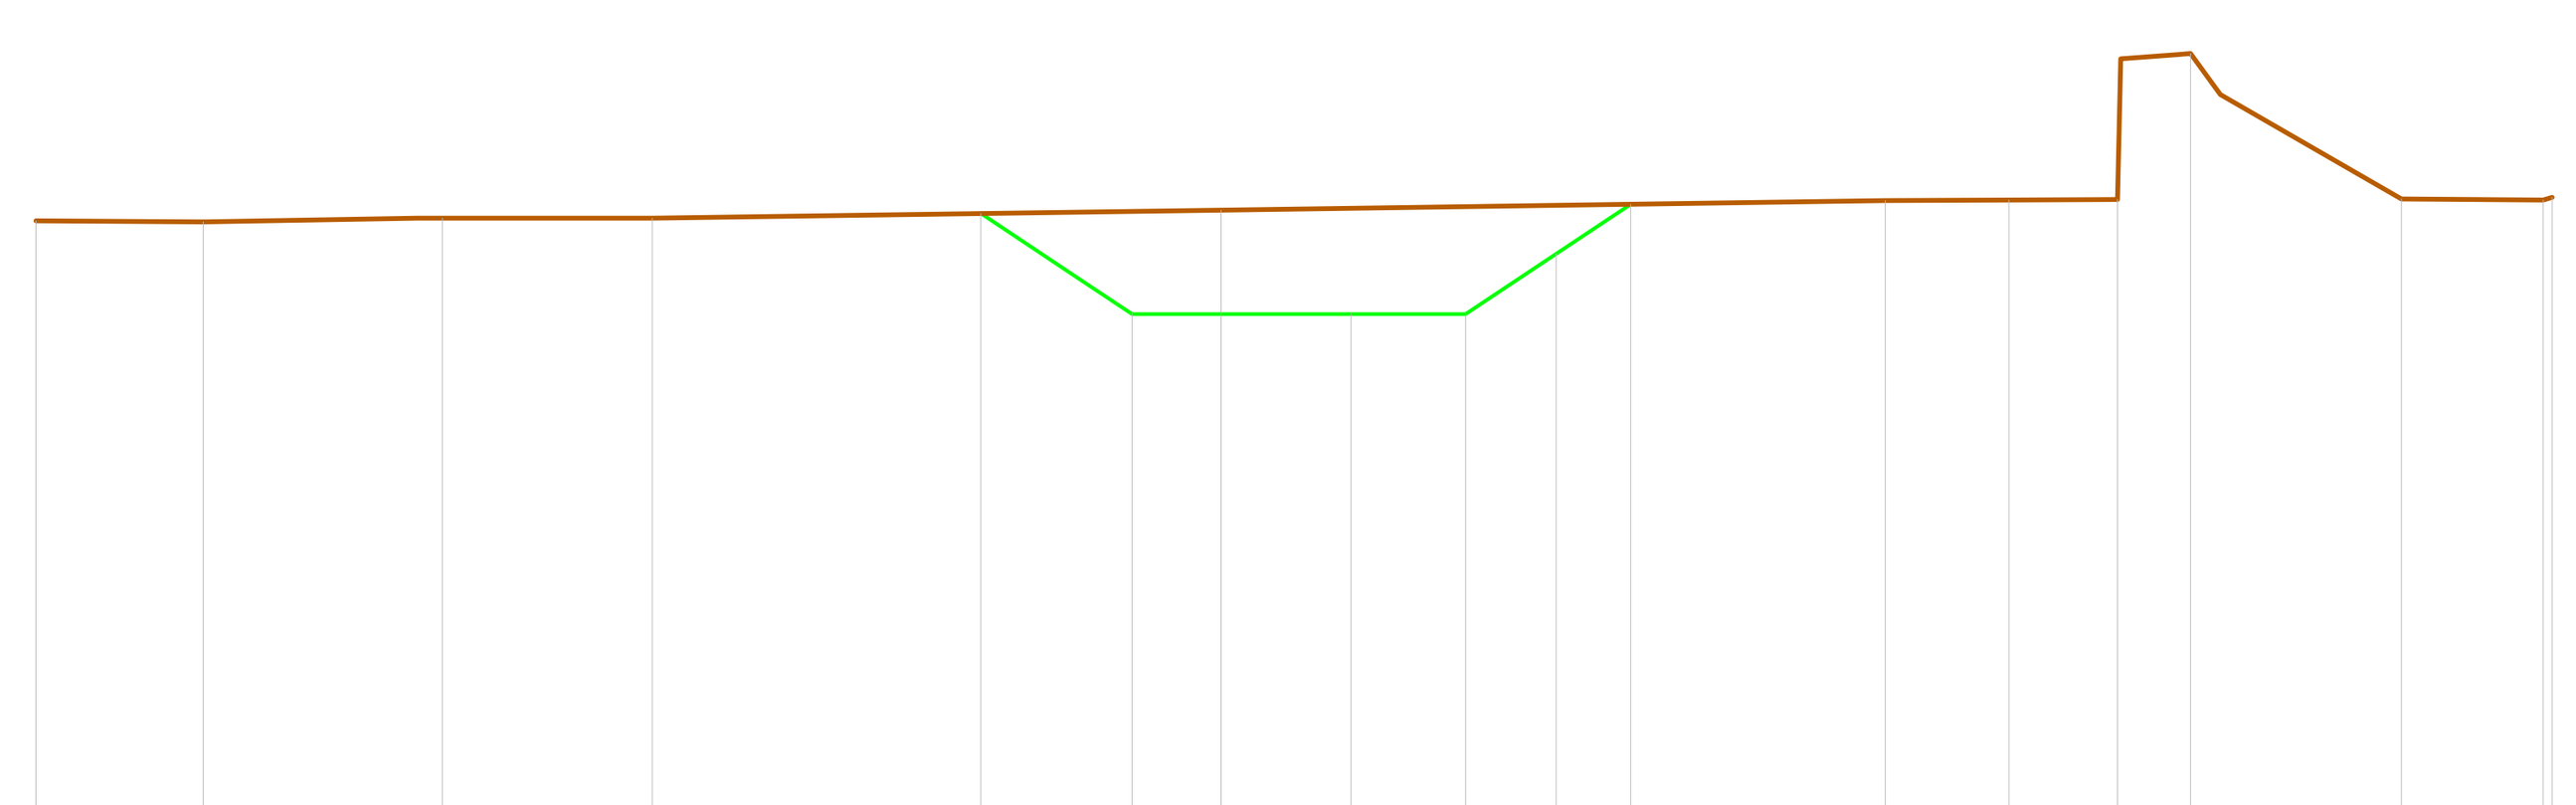


Vasca TA-06
Sezione 1
Scala: 1:200
Quota di Riferimento: 10.00

PROGRESSIVE TERRENO (m)	-18.84	-16.18	-12.37	-9.04	0.00	10.56	12.52	14.25	15.21	15.88	18.76	21.01	21.16
DISTANZE PARZIALI (m)	2.66	3.41	3.33	9.04	10.56	1.96	1.73	0.91	0.47	2.88	2.25		
QUOTE TERRENO (m s.l.m.)	19.38	19.36	19.42	19.42	19.55	19.69	19.71	19.71	22.02	21.38	19.72	19.71	19.75
QUOTA FONDO SCAVO (m s.l.m.)	19.49	18.46	17.89	17.89	17.89	17.89	18.85	19.64					

LEGENDA

Profilo terreno

Quota fondo scavo

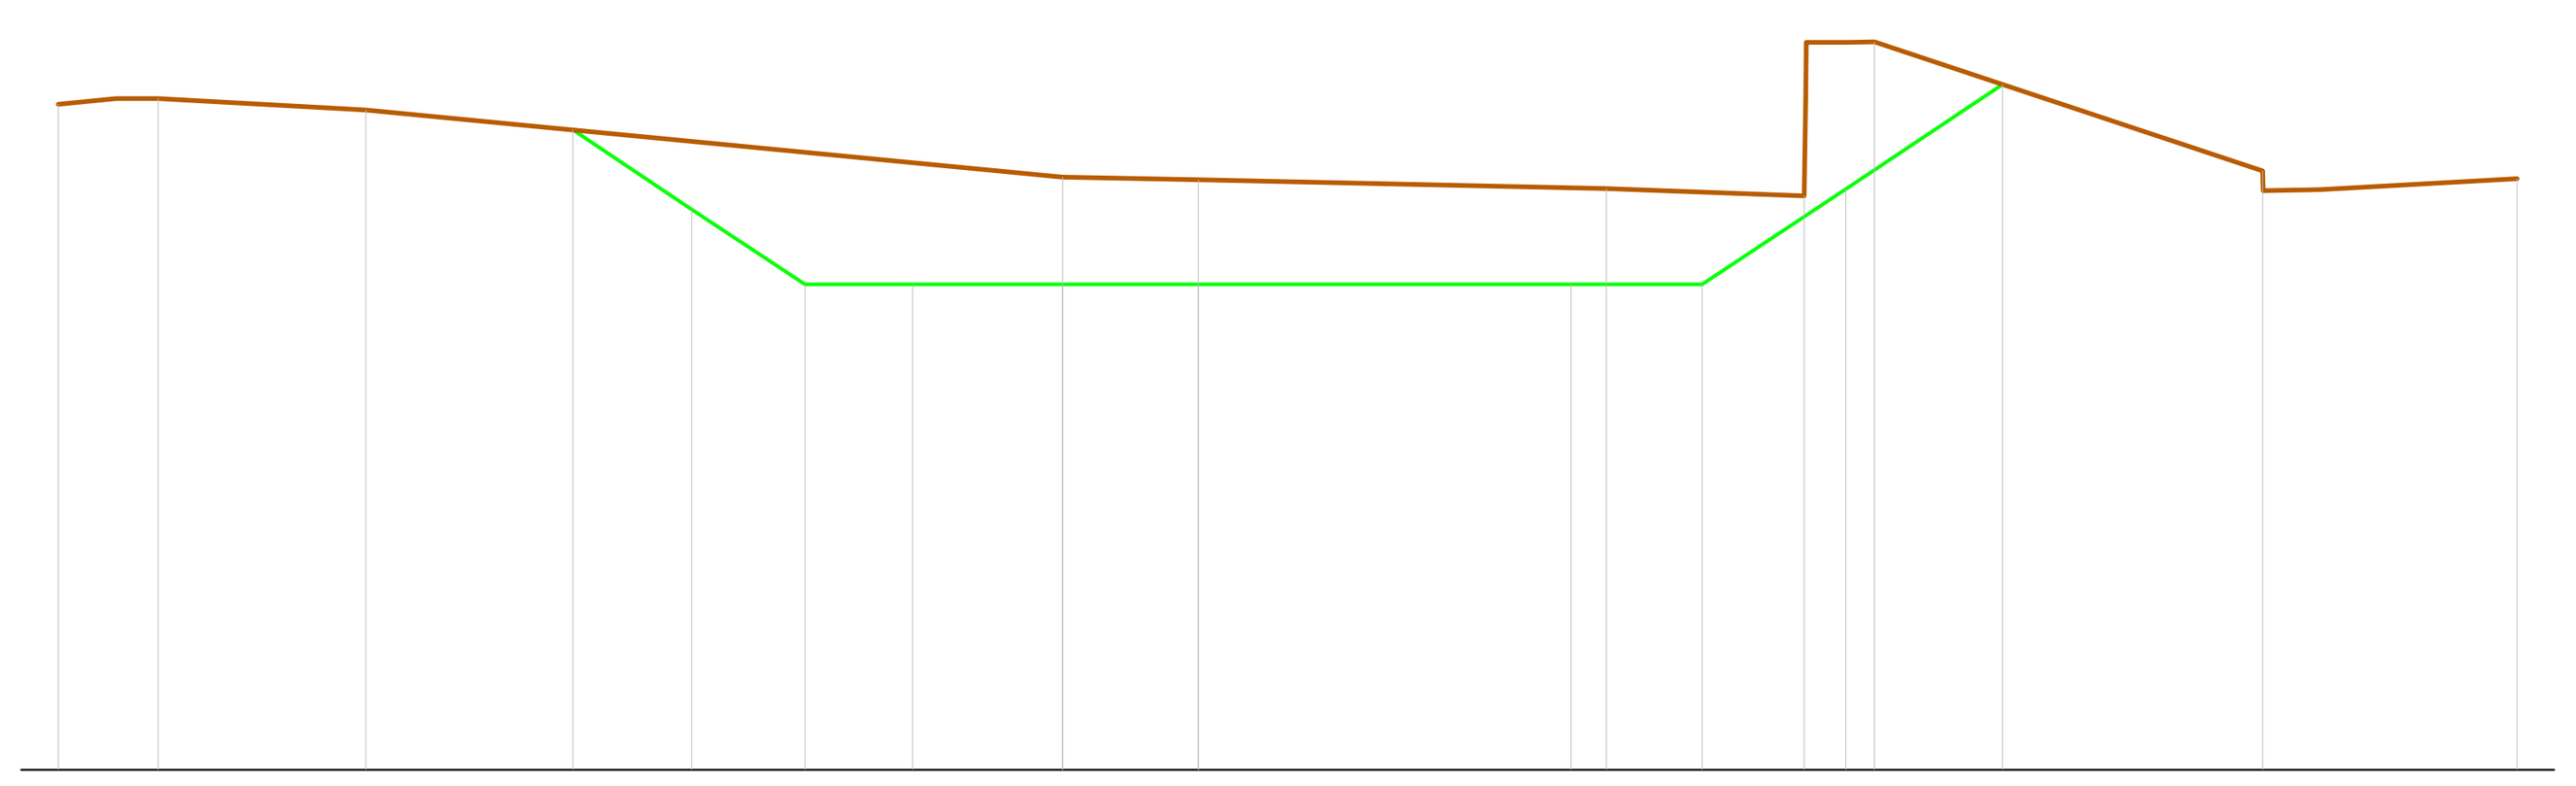

Vasca TA-06
Sezione 2
Scala: 1:200
Quota di Riferimento: 10.00

PROGRESSIVE TERRENO (m)	-18.55	-17.61	-16.93	-13.54	-10.18	-2.21	0.00	6.63	9.85	10.58	17.31	18.24	21.45
DISTANZE PARZIALI (m)	0.94	3.38	3.36	7.97	2.21	6.63	3.22	0.70	6.31	0.92	3.20		
QUOTE TERRENO (m s.l.m.)	20.82	20.91	20.91	20.73	20.40	19.64	19.59	19.45	19.33	21.83	19.74	19.44	19.61
QUOTA FONDO SCAVO (m s.l.m.)	19.12	17.89	17.89	17.89	17.89	17.89	17.89	17.89	19.45				

anas
GRUPPO FS ITALIANE

Direzione Tecnica

S.S. n°1 AURELIA
VARIANTE ALL'ABITATO DI IMPERIA
LOTTO 1
DA SVINCOLO TORRENTE PRINO A SVINCOLO IMPERO

PROGETTO DEFINITIVO — COD. GE271

PROGETTAZIONE: RAGGRUPPAMENTO TEMPORANEO PROGETTISTI

MANDATARIA: PRO ITER Progetto Infrastrutture Territorio s.r.l.

MANDANTI: delta ingegneria; ViA INGEGNERIA

IL RESPONSABILE DELL'INTEGRAZIONE DELLE PRESTAZIONI SPECIALISTICHE:
Ing. Riccardo Formichi – Società Pro Iter Srl
Ordine Ingegneri Provincia di Milano n. 18045

IL GEOLOGO:
Geol. Massimo Mezzanzanica – Società Pro Iter Srl
Ordine Geologi Regione Lombardia n. A762

IL COORDINATORE PER LA SICUREZZA IN FASE DI PROGETTAZIONE:
Ing. Matteo Di Girolamo – Società VIA Ingegneria Srl
Ordine Ingegneri Provincia di Roma n. n° 15138

VISTO: IL RESP. DEL PROCEDIMENTO:
Ing. Fabrizio Cardone

PROTOCOLLO: DATA:

IL PROGETTISTA:
Ing. Nicola D'Alessandro – Società Delta Ingegneria Srl
Ordine Ingegneri Provincia di Agrigento n. A995

ORDINE DEGLI INGEGNERI DELLA PROVINCIA DI MILANO — DOTT.ING. FORMICHI RICCARDO — Sez.A Settori: a) civile e ambientale b) industriale c) dell'informazione — n° A 18045

Ordine degli Ingegneri della Provincia di Agrigento — Sez. A N. A 995 — Dott.Ing. Nicola D'Alessandro — settori civile ambientale, industriale, dell'informazione

OPERE D'ARTE MINORI - MANUFATTI IDRAULICI

Vasche di prima pioggia

Vasche di trattamento acque di piattaforma TA.06 - Pianta e sezioni di scavo

CODICE PROGETTO	NOME FILE	REVISIONE	SCALA
PROGETTO: DPGE2710 — LIV. PROG.: D — 23	T00OM04STRDI06A.PDF — CODICE ELAB.: T00OM04STRDI06	A	Varie

REV.	DESCRIZIONE	DATA	REDATTO	VERIFICATO	APPROVATO
D					
C					
B					
A	EMISSIONE	Gennaio 2024	D. D'Alessandro	M. Carlino	N. D'Alessandro