
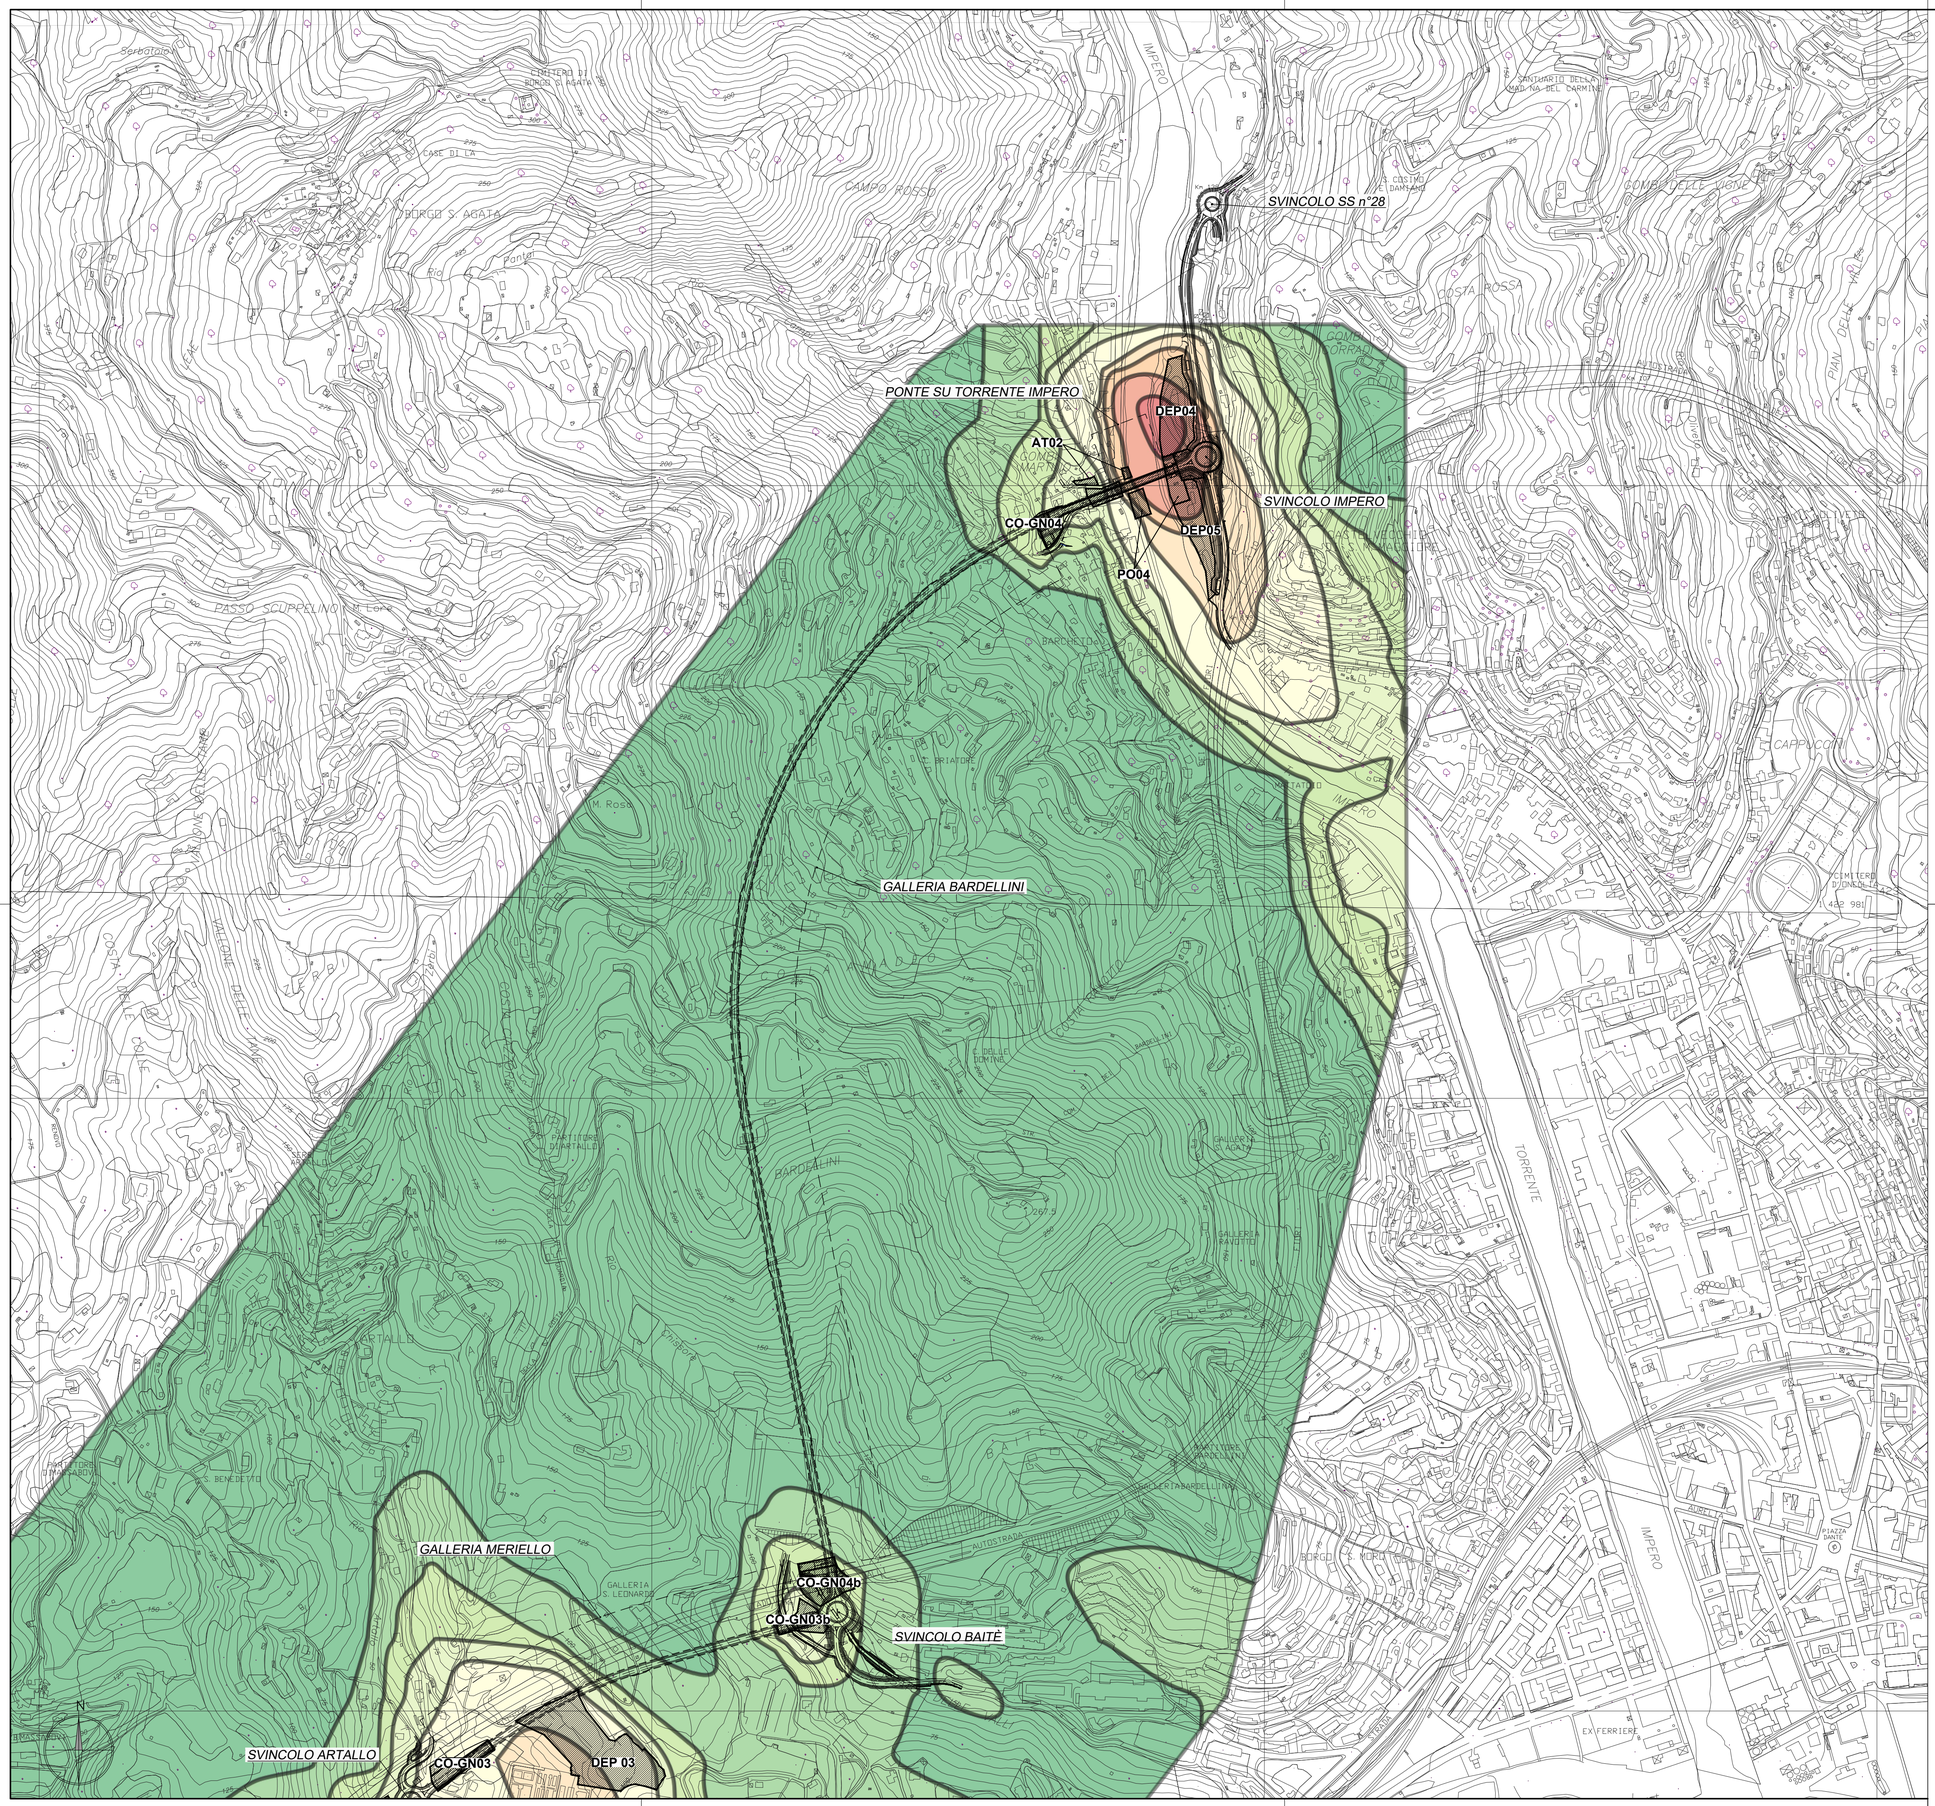


Legenda

Isoconcentrazioni [µg/m3]

- <=0,2
- <=0,5
- <=1
- <=2
- <=50
- <=10
- <=20
- <=50
- <=78,4

Tracciato di progetto

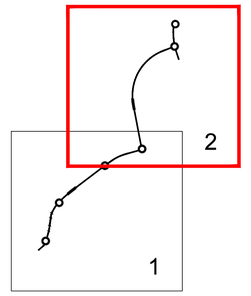

Sanas
GRUPPO FS ITALIANE

Direzione Tecnica

S.S. n°1 AURELIA
VARIANTE ALL'ABITATO DI IMPERIA
LOTTO 1
DA SVINCOLO TORRENTE PRINO A SVINCOLO IMPERO

PROGETTO DEFINITIVO

COD. GE271

PROGETTAZIONE:
RAGGRUPPAMENTO
TEMPORANEO PROGETTISTI

MANDATARIA: PRO ITER Progetto Infrastrutture Territorio s.r.l.

MANDANTI: delta ingegneria; ViA INGEGNERIA

IL RESPONSABILE DELL'INTEGRAZIONE DELLE PRESTAZIONI SPECIALISTICHE:
Ing. Riccardo Formichi – Società Pro Iter Srl
Ordine Ingegneri Provincia di Milano n. 18045

IL GEOLOGO:
Geol. Massimo Mezzonzanica – Società Pro Iter Srl
Ordine Geologi Regione Lombardia n. A762

IL COORDINATORE PER LA SICUREZZA IN FASE DI PROGETTAZIONE:
Ing. Matteo Di Girolamo – Società ViA Ingegneria Srl
Ordine Ingegneri Provincia di Roma n. n° 15138

VISTO: IL RESP. DEL PROCEDIMENTO:
Ing. Fabrizio Cardone

PROTOCOLLO: DATA:

IL PROGETTISTA:
Ing. Francesco Nicchiarelli – Società ViA Ingegneria Srl
Ordine Ingegneri Provincia di Roma n. 14711

ORDINE DEGLI INGEGNERI DELLA PROVINCIA DI MILANO – DOTT.ING. FORMICHI RICCARDO – Sez.A Settori: a) civile e ambientale b) industriale c) dell'informazione – n°A 18045

ORDINE INGEGNERI ROMA – DOTT. ING. FRANCESCO NICCHIARELLI – n° 14711

15 - STUDIO DI IMPATTO AMBIENTALE
15.03 ANALISI AMBIENTALE
15.03.01 - ARIA E CLIMA
Mappa delle concentrazioni di inquinanti - PM10 - Corso d'opera Annuale mitigato - Tav 2 di 2

CODICE PROGETTO (PROGETTO / LIV. PROG.)	NOME FILE	REVISIONE	SCALA
DPGE2710 D 23	T00IA31AMBCT26A.pdf	A	1:5.000
CODICE ELAB.	T00IA31AMBCT26		

REV.	DESCRIZIONE	DATA	REDATTO	VERIFICATO	APPROVATO
D					
C					
B					
A	EMISSIONE	Gennaio 2024	Rondinara	Nicchiarelli	Formichi