
LEGENDA:

- FASCIA A - Aree inondabili con TR 50 anni
- FASCIA As - Aree storicamente inondate o con analisi non sufficientemente approfondita
- FASCIA B - Aree inondabili con TR 200 anni
- FASCIA B - Ambito B0
- FASCIA B - Ambito BB
- FASCIA C - Aree inondabili con TR 500 anni
- FASCIA C1 - Aree storicamente inondate in tratti indagati
- FASCIA C4 - Aree ex inondabili
- FASCIA DI RIASSETTO FLUVIALE

INQUADRAMENTO 1

STRALCIO PLANIMETRICO: INQUADRAMENTO 1 - Scala 1:1000

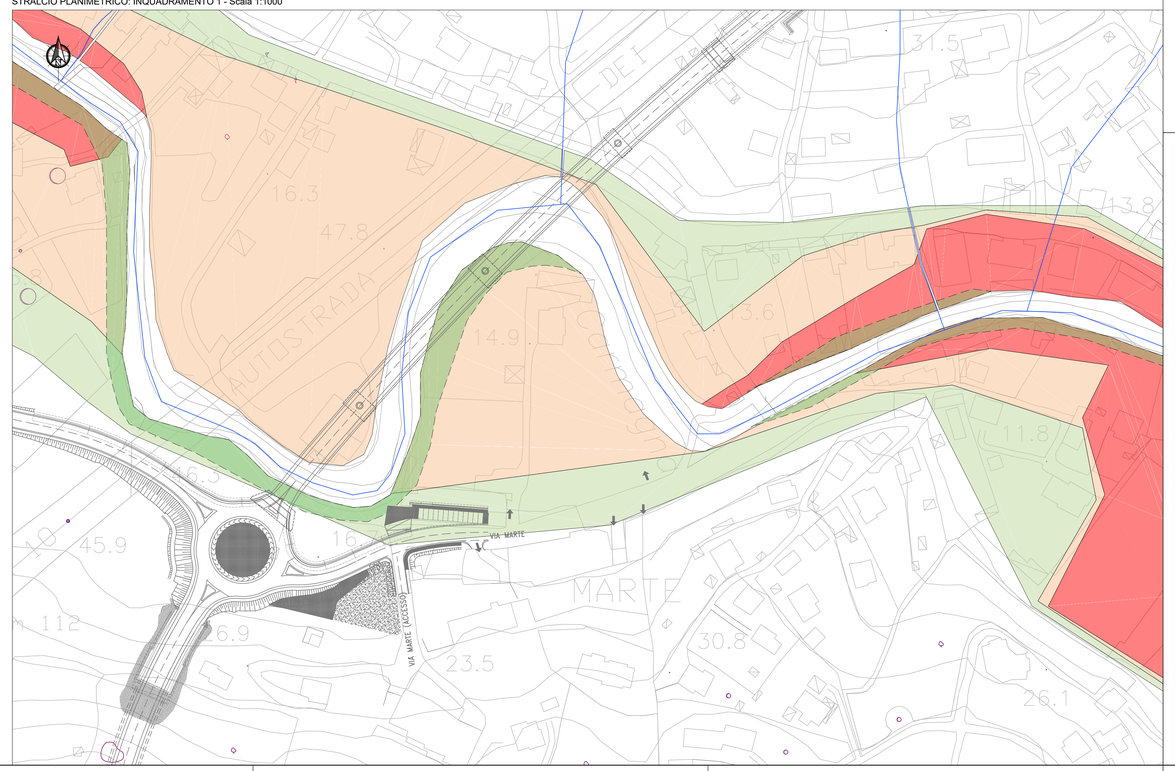

Anas
GRUPPO FS ITALIANE

Direzione Tecnica

S.S. n°1 AURELIA
VARIANTE ALL'ABITATO DI IMPERIA
LOTTO 1
DA SVINCOLO TORRENTE PRINO A SVINCOLO IMPERO

PROGETTO DEFINITIVO — COD. GE271

PROGETTAZIONE:
RAGGRUPPAMENTO
TEMPORANEO PROGETTISTI

MANDATARIA: PRO ITER — Progetto Infrastrutture Territorio s.r.l.

MANDANTI: tekne Ingegneria; ViA INGEGNERIA

IL RESPONSABILE DELL'INTEGRAZIONE DELLE PRESTAZIONI SPECIALISTICHE:
Ing. Riccardo Formichi – Società Pro Iter Srl
Ordine Ingegneri Provincia di Milano n. 18045

IL GEOLOGO:
Geol. Massimo Mezzanzanica – Società Pro Iter Srl
Ordine Geologi Regione Lombardia n. A762

IL COORDINATORE PER LA SICUREZZA IN FASE DI PROGETTAZIONE:
Ing. Matteo Di Ghiseimo – Società VIA Ingegneria Srl
Ordine Ingegneri Provincia di Roma n. n° 13138

VISTO: IL RESP. DEL PROCEDIMENTO:
Ing. Fabrizio Cardone

PROTOCOLLO: DATA:

IL PROGETTISTA:
Ing. Riccardo Formichi – Società Pro Iter Srl
Ordine Ingegneri Provincia di Milano n. 18045

ORDINE DEGLI INGEGNERI DELLA PROVINCIA DI MILANO — DOTT. ING. FORMICHI RICCARDO — Sez. A - Settori: a) civile e ambientale, b) industriale, c) dell'informazione — n° A 18045

03 - IDROLOGIA ED IDRAULICA
03.01 - INTERFERENZE CON IL RETICOLO IDROGRAFICO
Carta tematica relativa alla pianificazione di assetto - R.U. Comune di Imperia

CODICE PROGETTO			NOME FILE	REVISIONE	SCALA
PROGETTO: DPGE2710	LIV. PROG.: D	N. PROG.: 23	T00ID01IDRCT01C.pdf		
			CODICE ELAB.: T00ID01IDRCT01	C	1:5000

REV.	DESCRIZIONE	DATA	REDATTO	VERIFICATO	APPROVATO
D					
C	REVISIONE A SEGUITO DI RICHIESTA INTEGRAZIONI IN PROCEDURA V.I.A.	Dicembre 2024	Argiró	Besio	Formichi
B	REVISIONE A SEGUITO DI ISTRUTTORIA ANAS PER AVVIO PROCEDURA VIA	Maggio 2024	Argiró	Besio	Formichi
A	EMISSIONE	Gennaio 2024	Argiró	Besio	Formichi