

STRALCIO PLANIMETRICO DEVIAZIONE DEL RIO CAMPI ROSSI - Scala 1:200

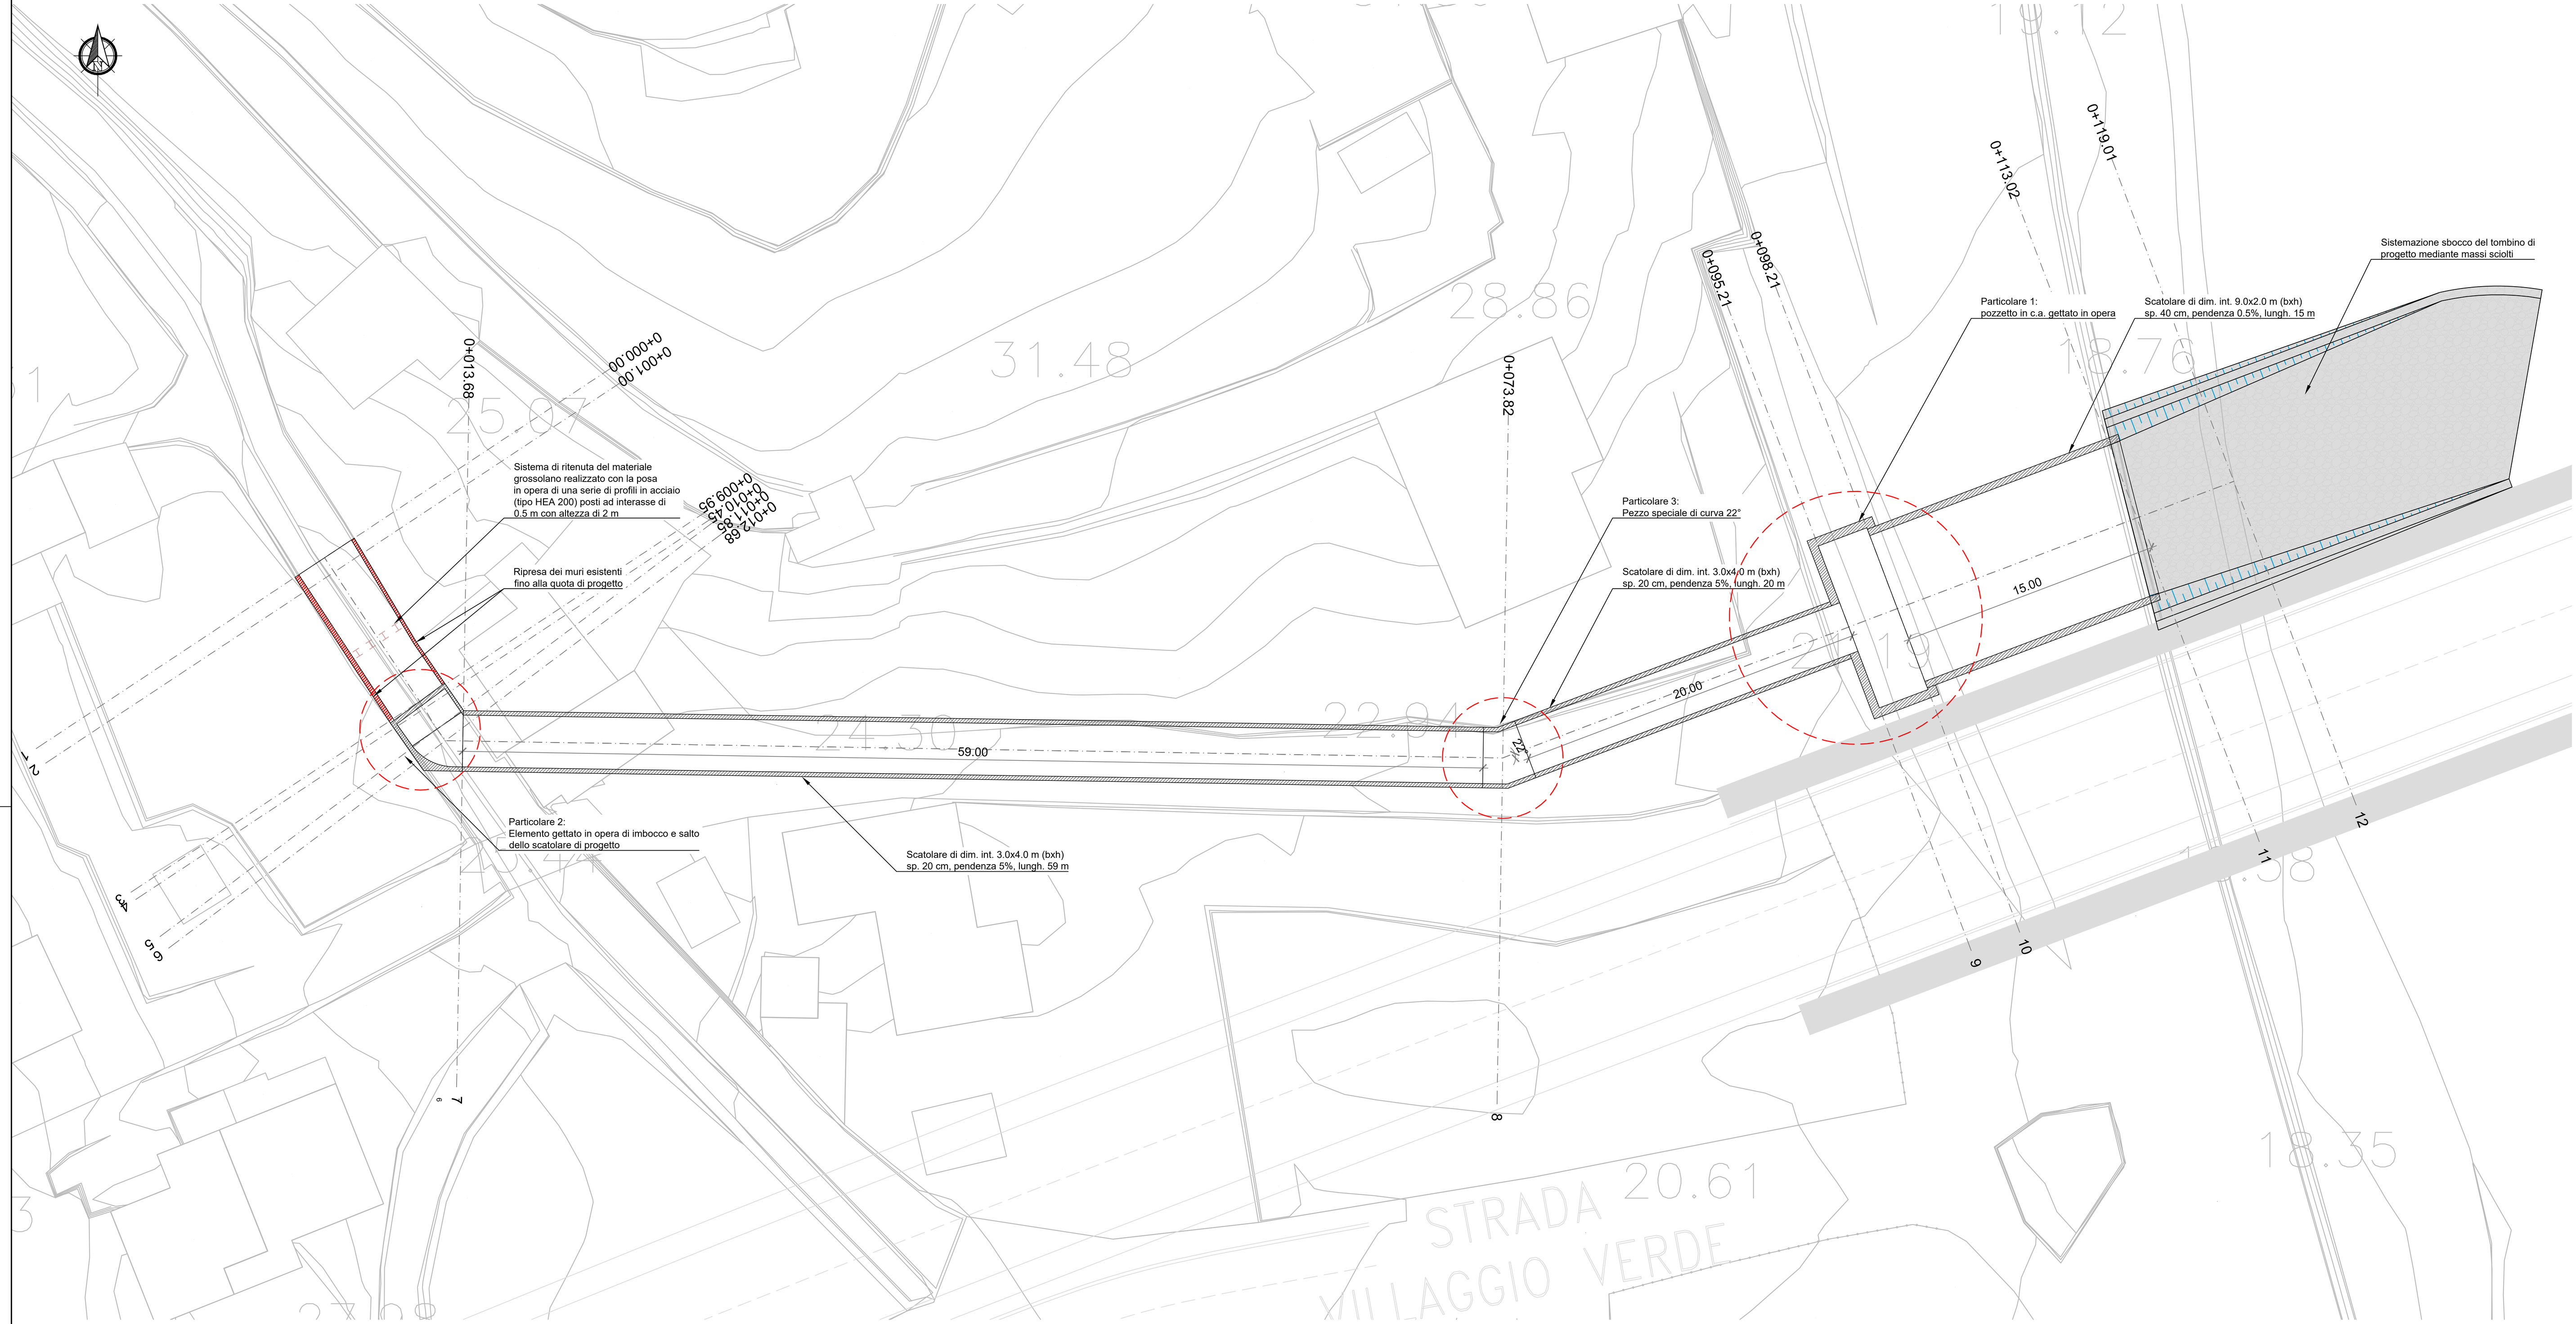


PARTICOLARE 1: PIANTA E SEZIONI

Pianta - Scala 1:100

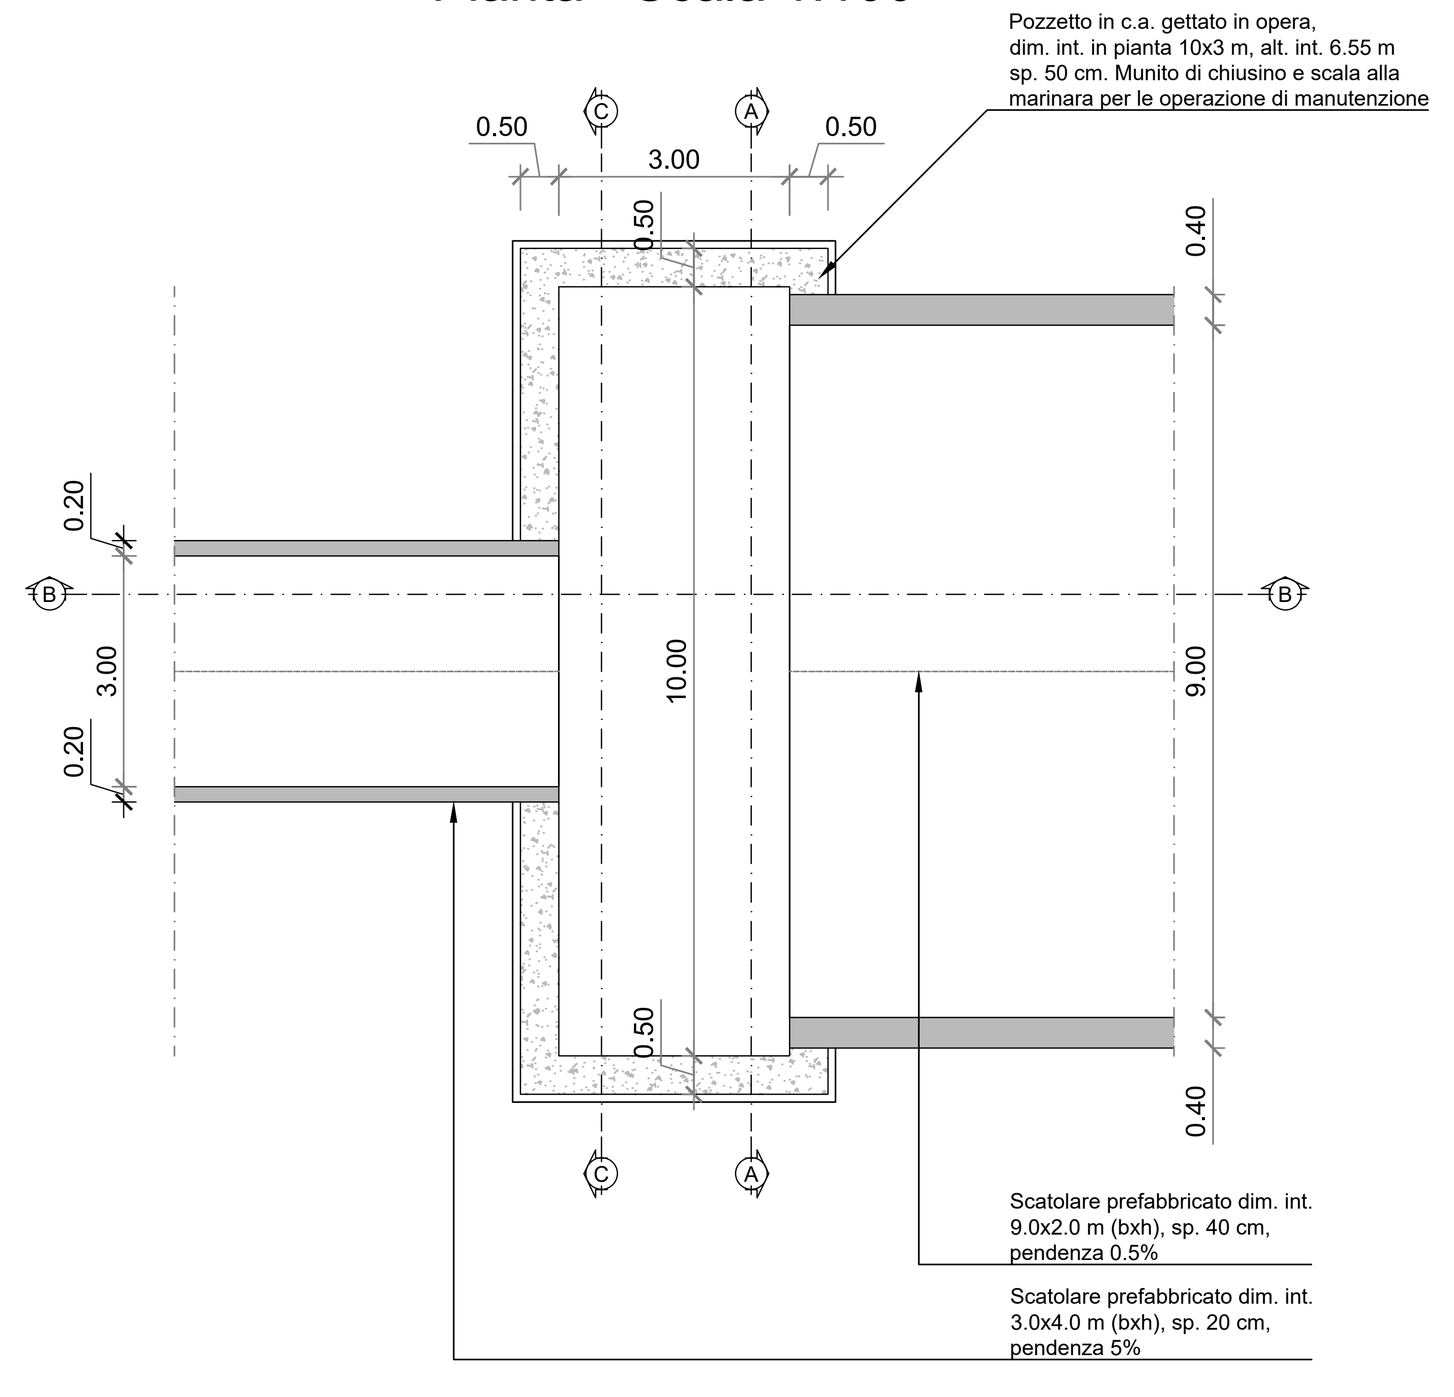


Sezione A-A - Scala 1:100

NB: le quote indicate fanno riferimento ai livelli idrici per TR 200 anni

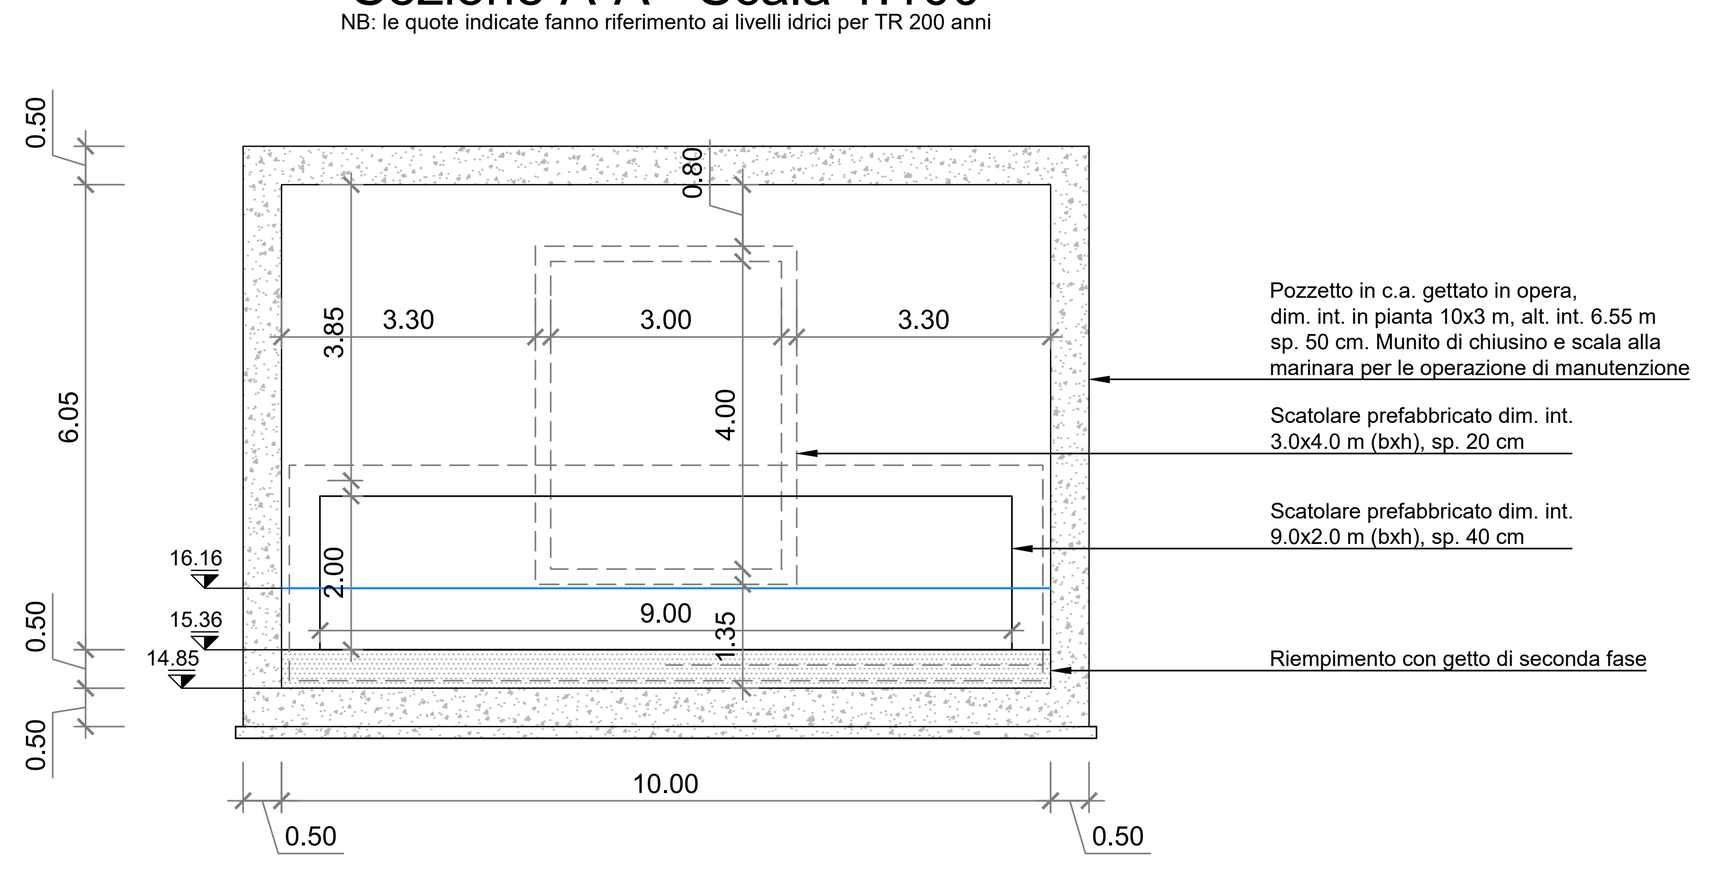


Sezione B-B - Scala 1:100

NB: le quote indicate fanno riferimento ai livelli idrici per TR 200 anni

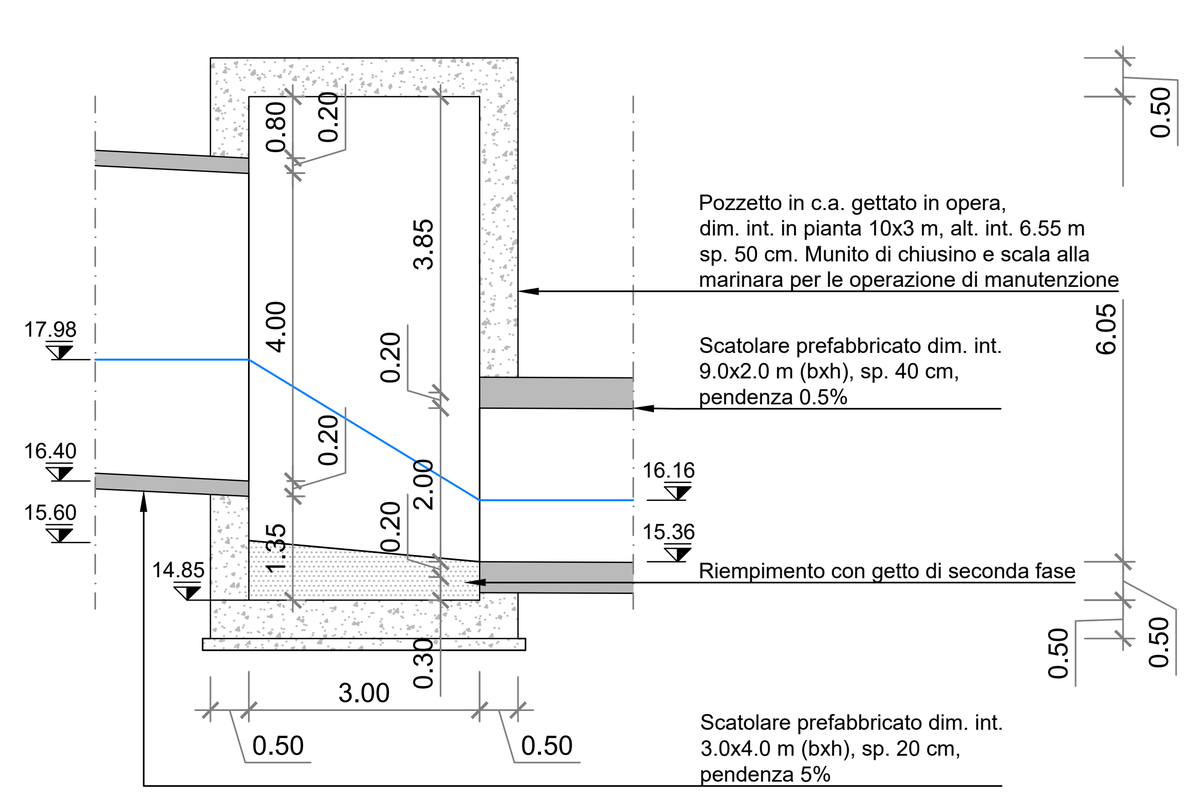


Sezione C-C - Scala 1:100

NB: le quote indicate fanno riferimento ai livelli idrici per TR 200 anni

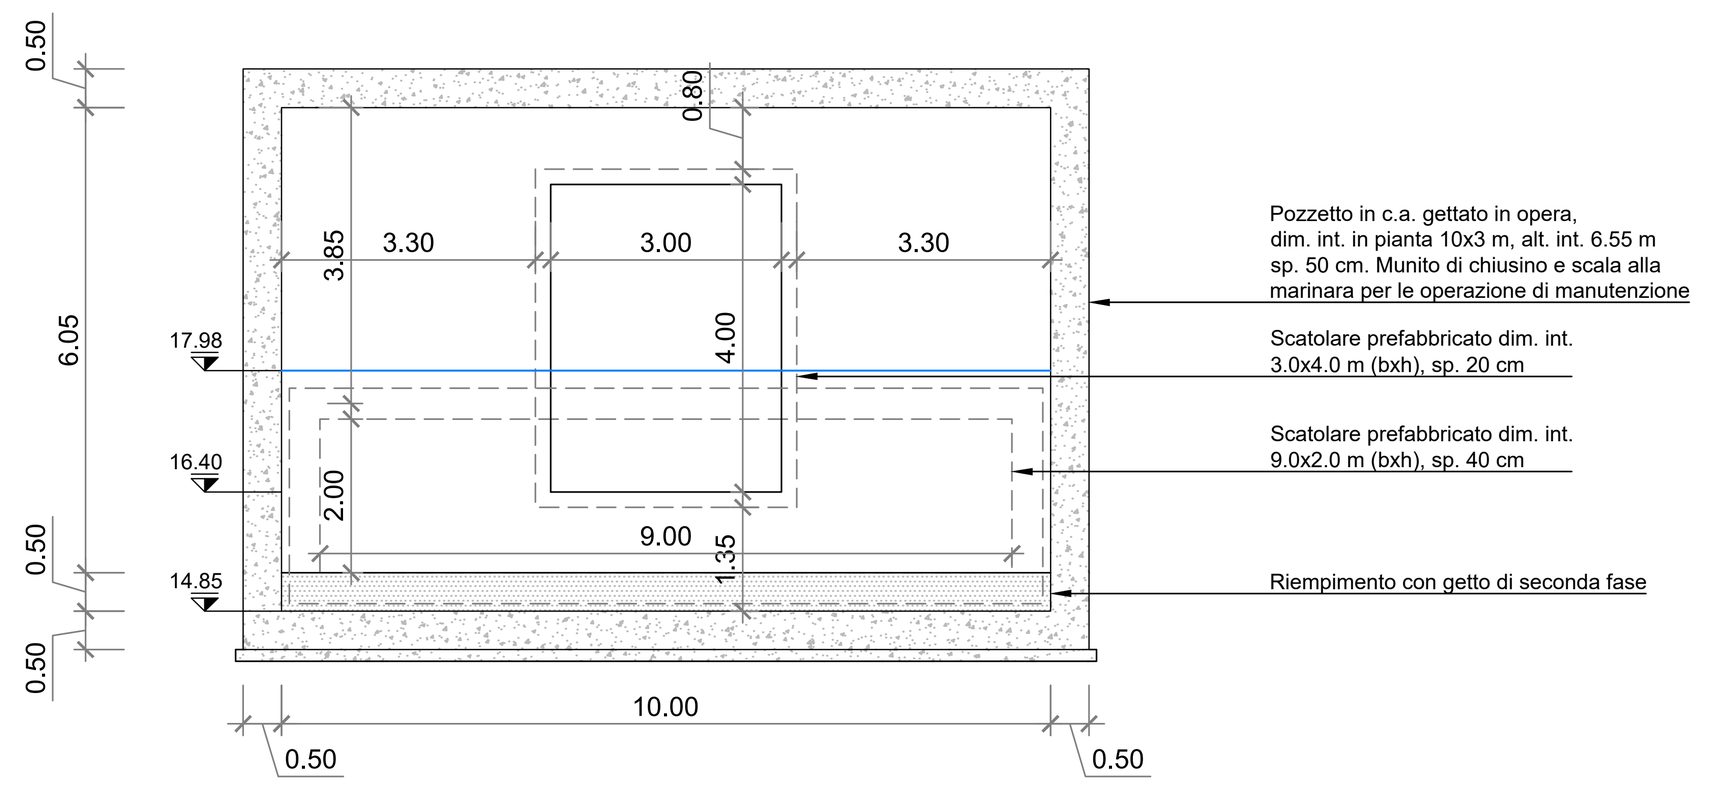


SEZIONE DI TESTA DELLA RIPROFILATURA DEL CANALE ESISTENTE

Sezione - Scala 1:100

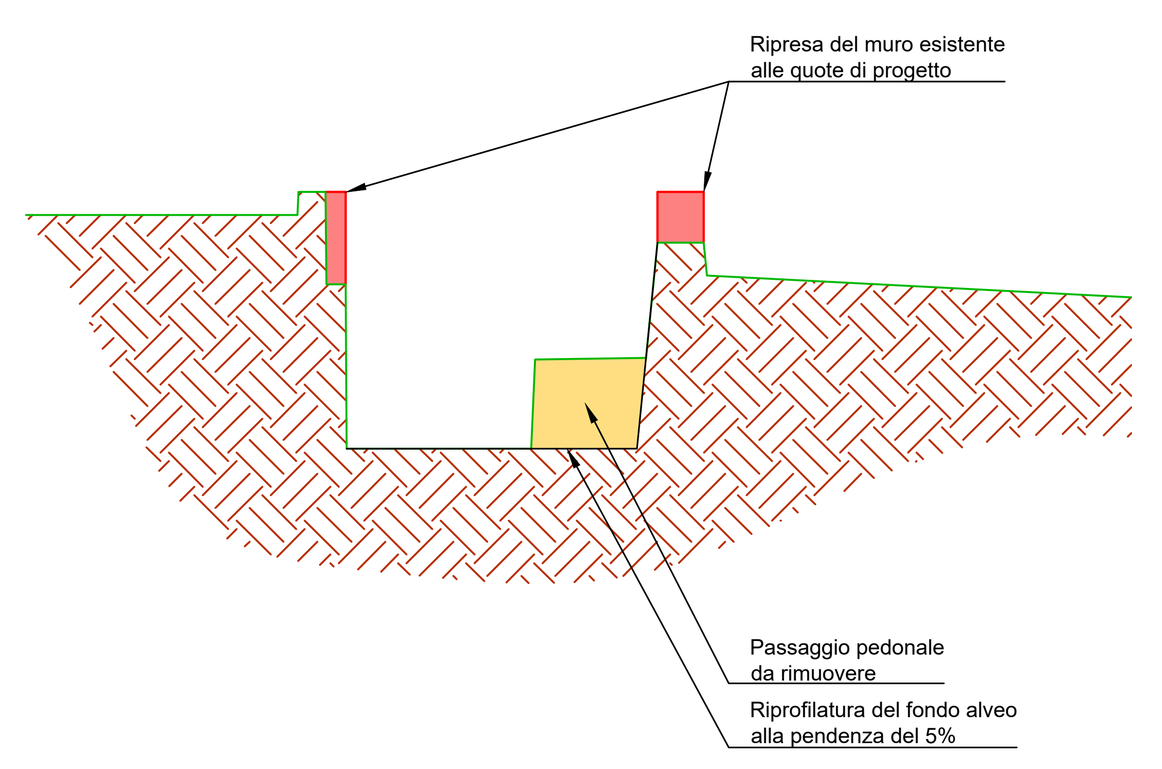


PARTICOLARE 3

Pianta - Scala 1:50

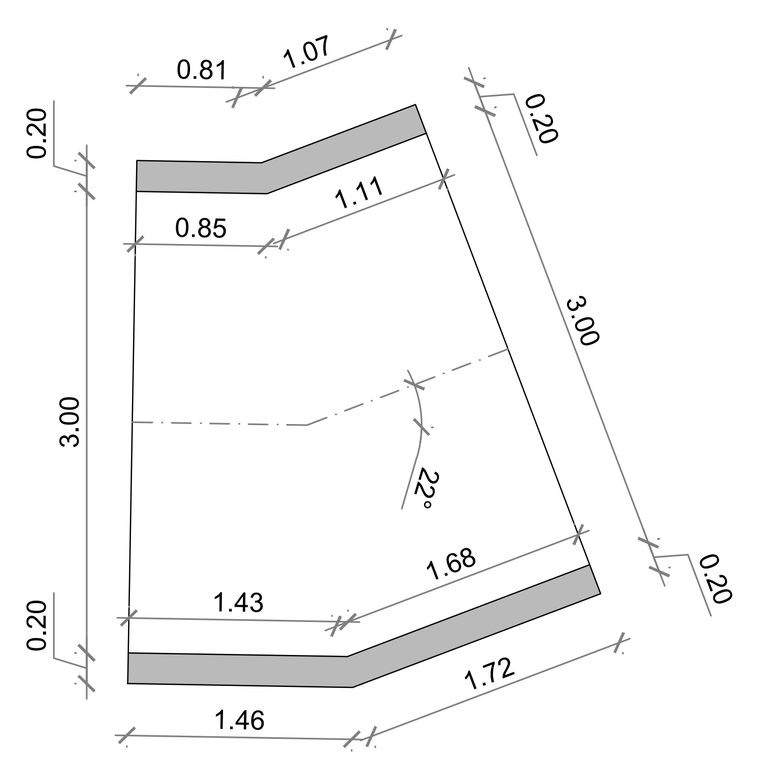

PROFILO LONGITUDINALE DELLA DEVIAZIONE DEL RIO CAMPI ROSSI


LIVELLETTE	D=-0.59 L=11.85 P=-5.00%	D=-4.17 L=83.36 P=-5.00%	D=-0.07 L=14.81 P=-0.50%

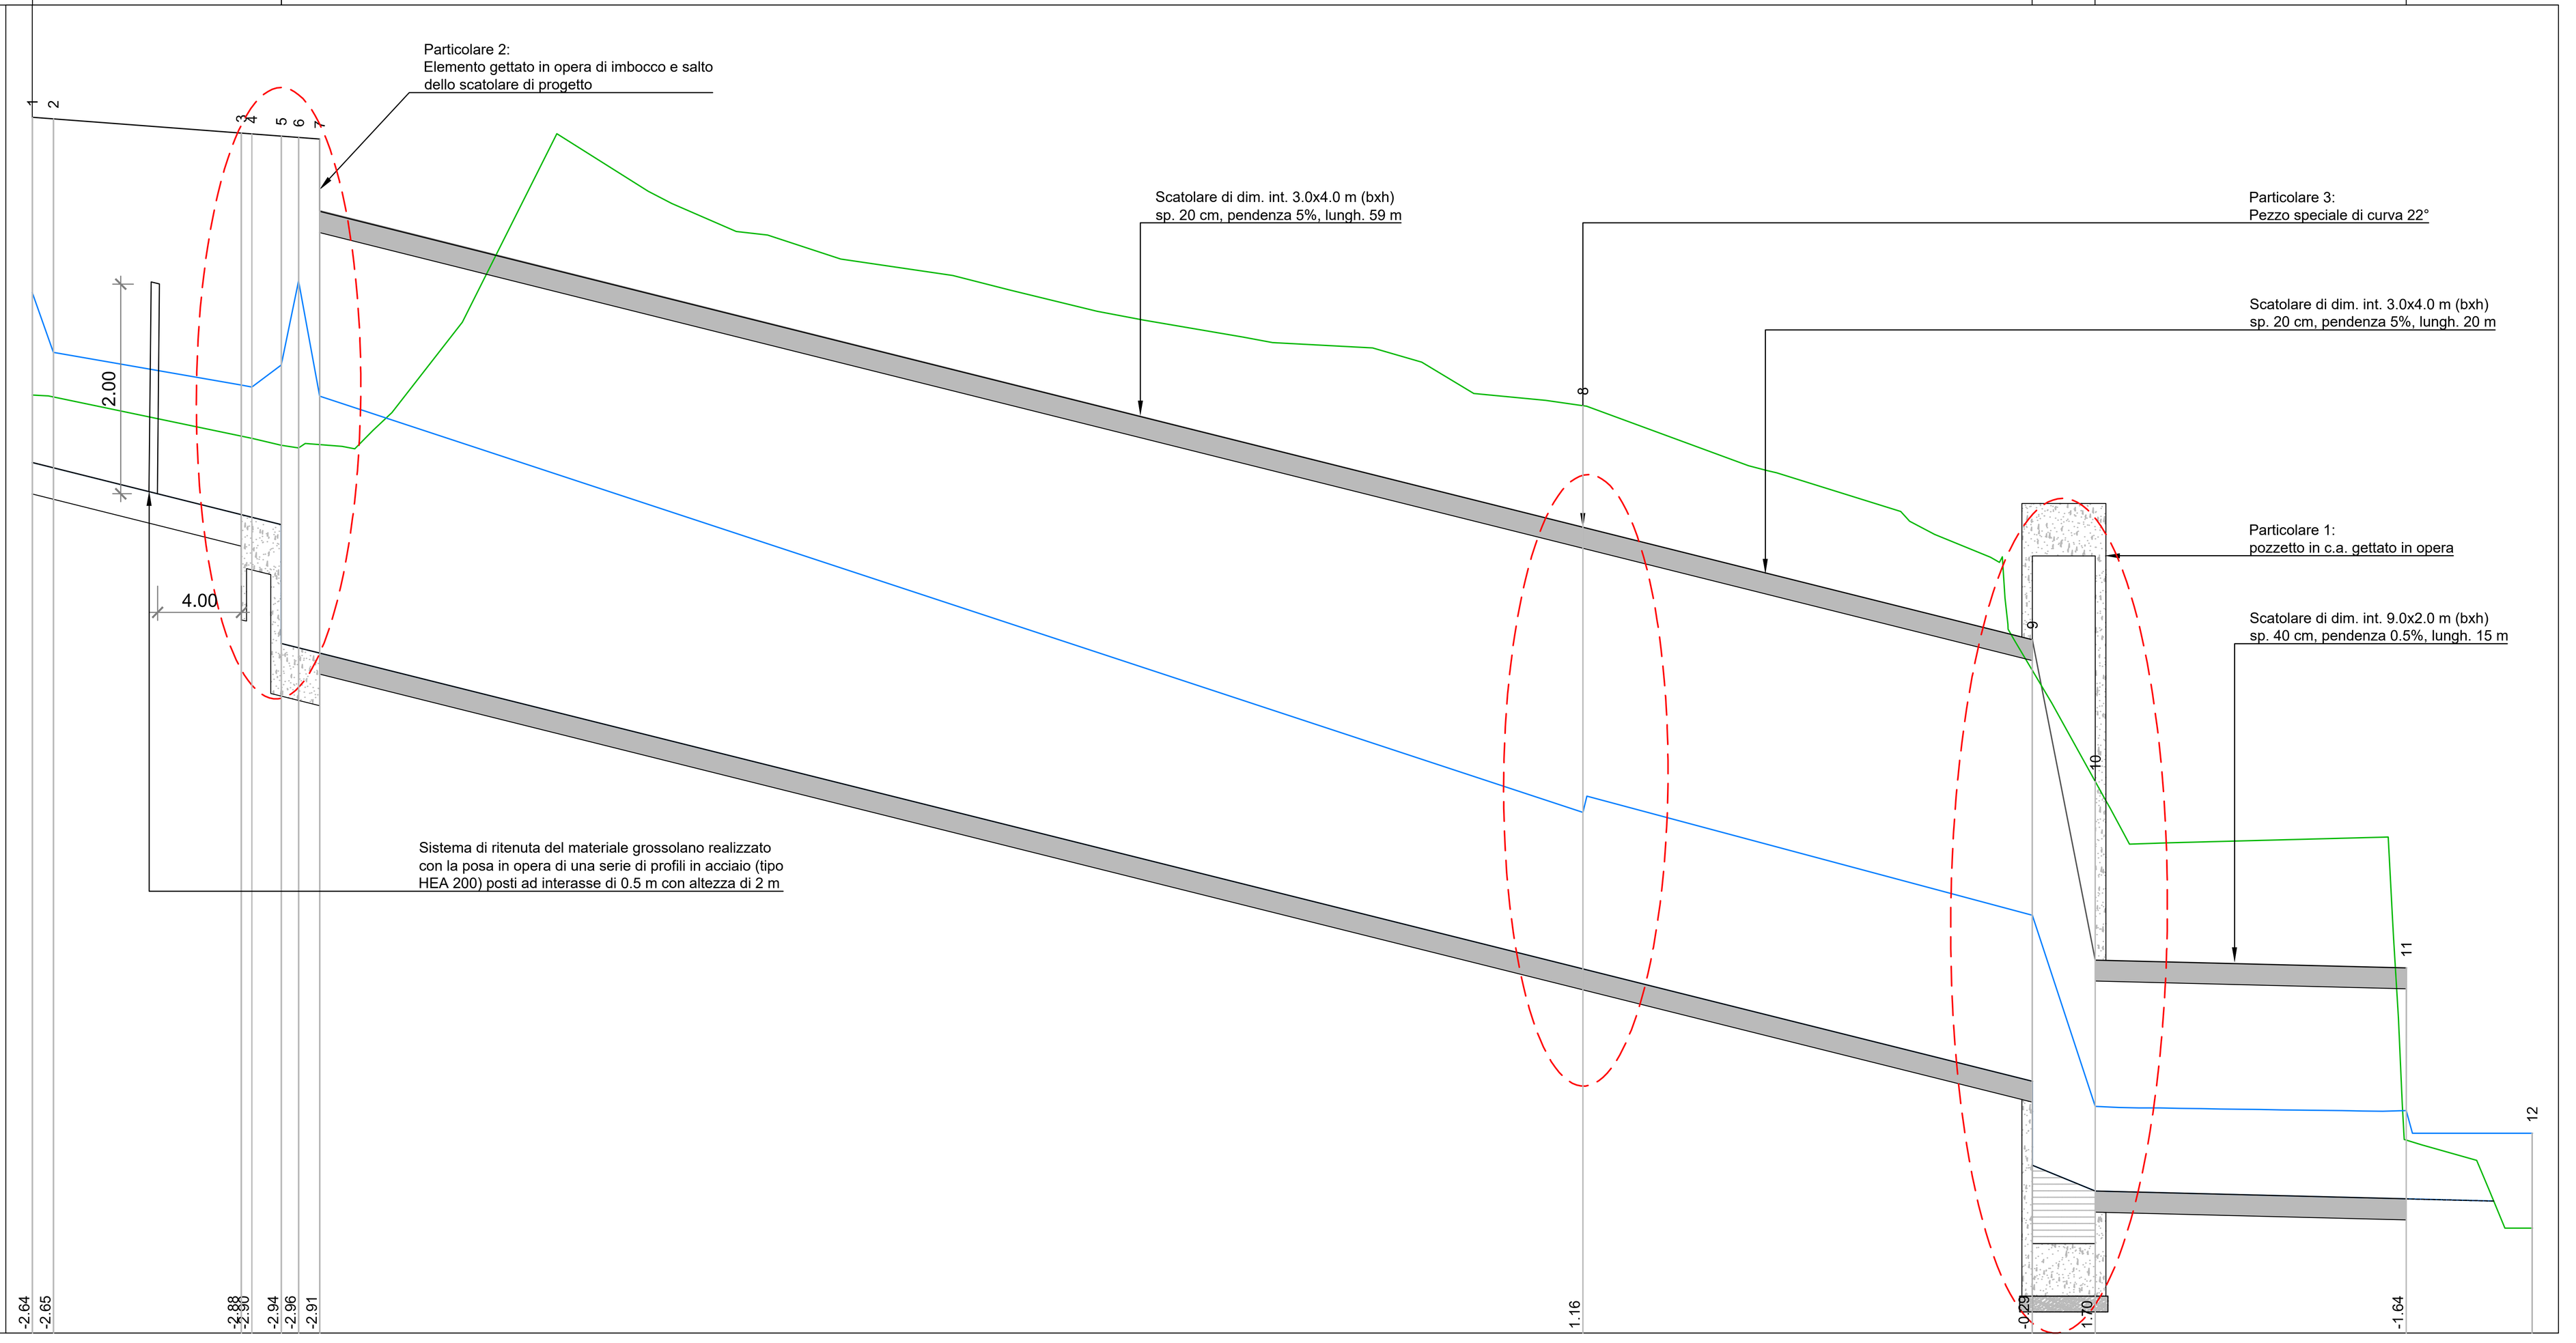


N° SEZIONI	1	2	3	4	5	6	7	8	9	10	11	12
DISTANZE PROGRESSIVE (m)	0.00	1.00	9.95	10.45	11.85	12.68	13.68	73.82	95.21	98.21	113.02	119.01
DISTANZE PARZIALI (m)		1.00	8.95	0.50	1.40	0.83	1.00	60.14	21.40	3.00	14.81	5.99
QUOTE TERRENO	22.94	22.92	22.54	22.52	22.46	22.43	22.46	22.83	20.31	19.25	15.84	15.00
LIVELLO IDRICO TR 200 ANNI	23.91	23.34	23.03	23.01	23.22	24.02	22.92	18.96	17.98	16.16	16.12	15.90
QUOTE SCORRIMENTO PROGETTO	22.29	22.24	21.79	21.77	21.70	20.53	20.48	17.47	16.40	15.35	15.28	
QUOTE ESTRADOSSO CANALE	25.58	25.56	25.43	25.42	25.40	25.39	25.37	21.68	20.61	17.55	17.48	

PARTICOLARE 2: PIANTA E SEZIONI


Pianta - Scala 1:50

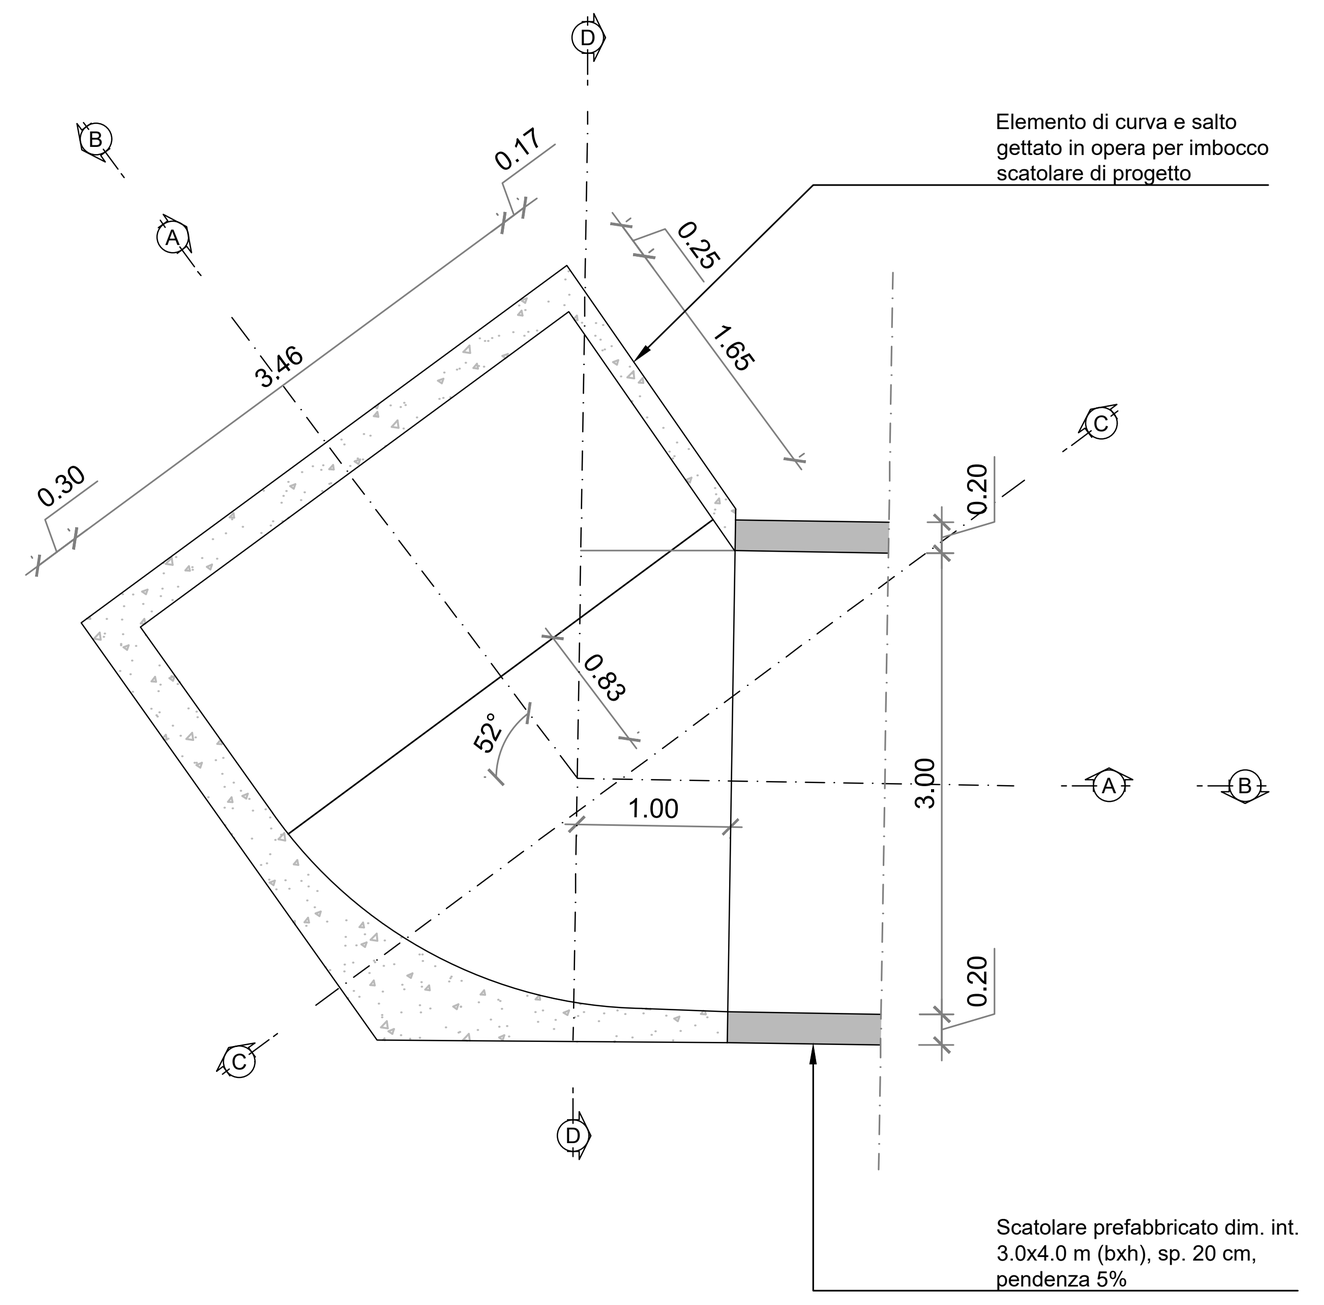


Sezione A-A - Scala 1:50

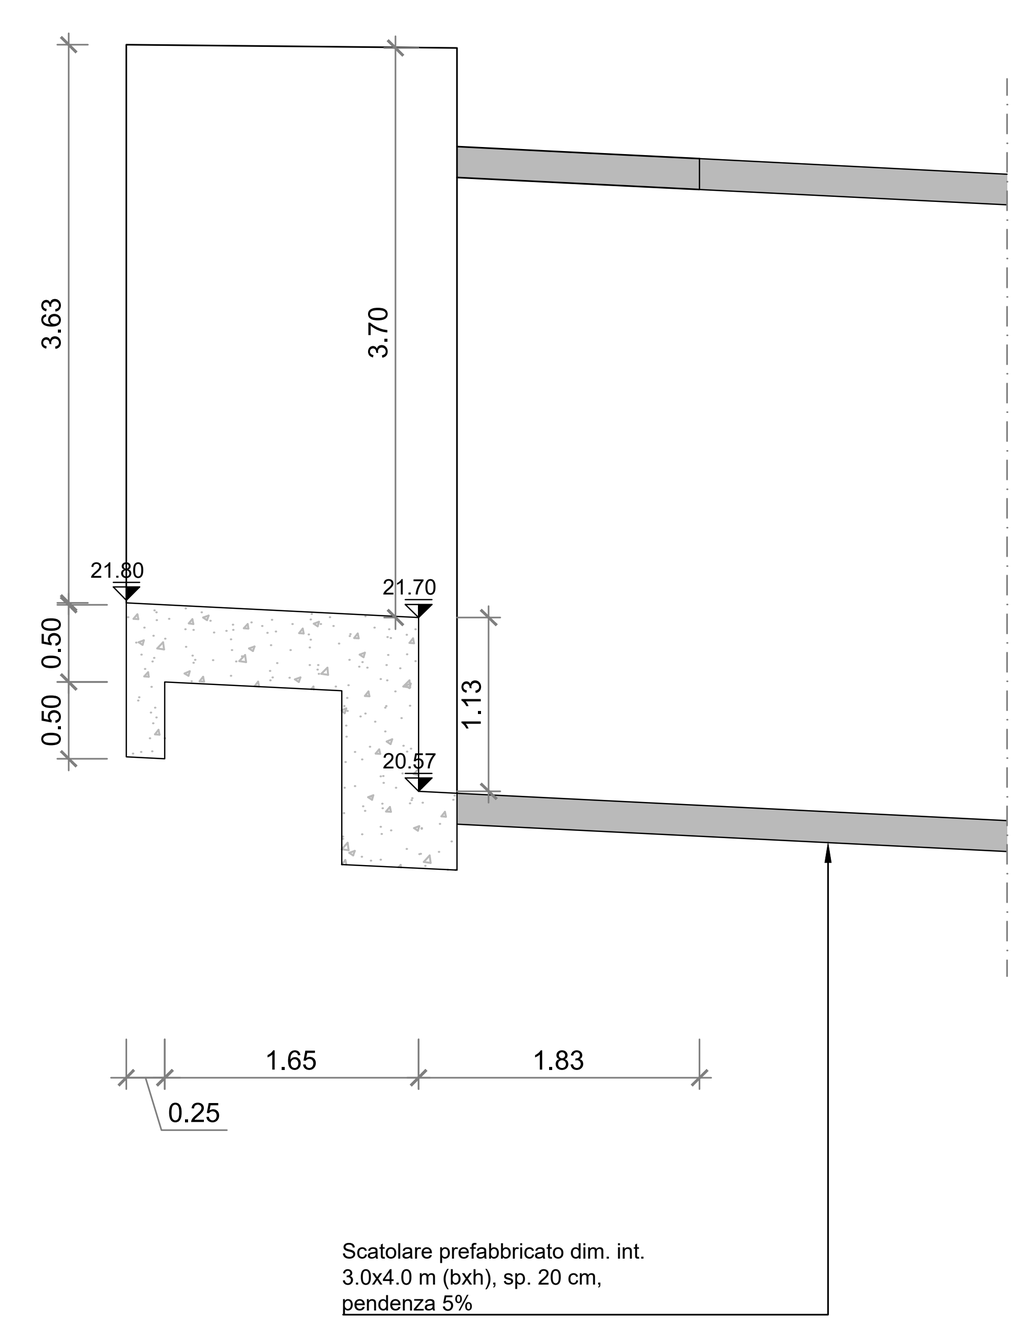


Sezione B-B - Scala 1:50

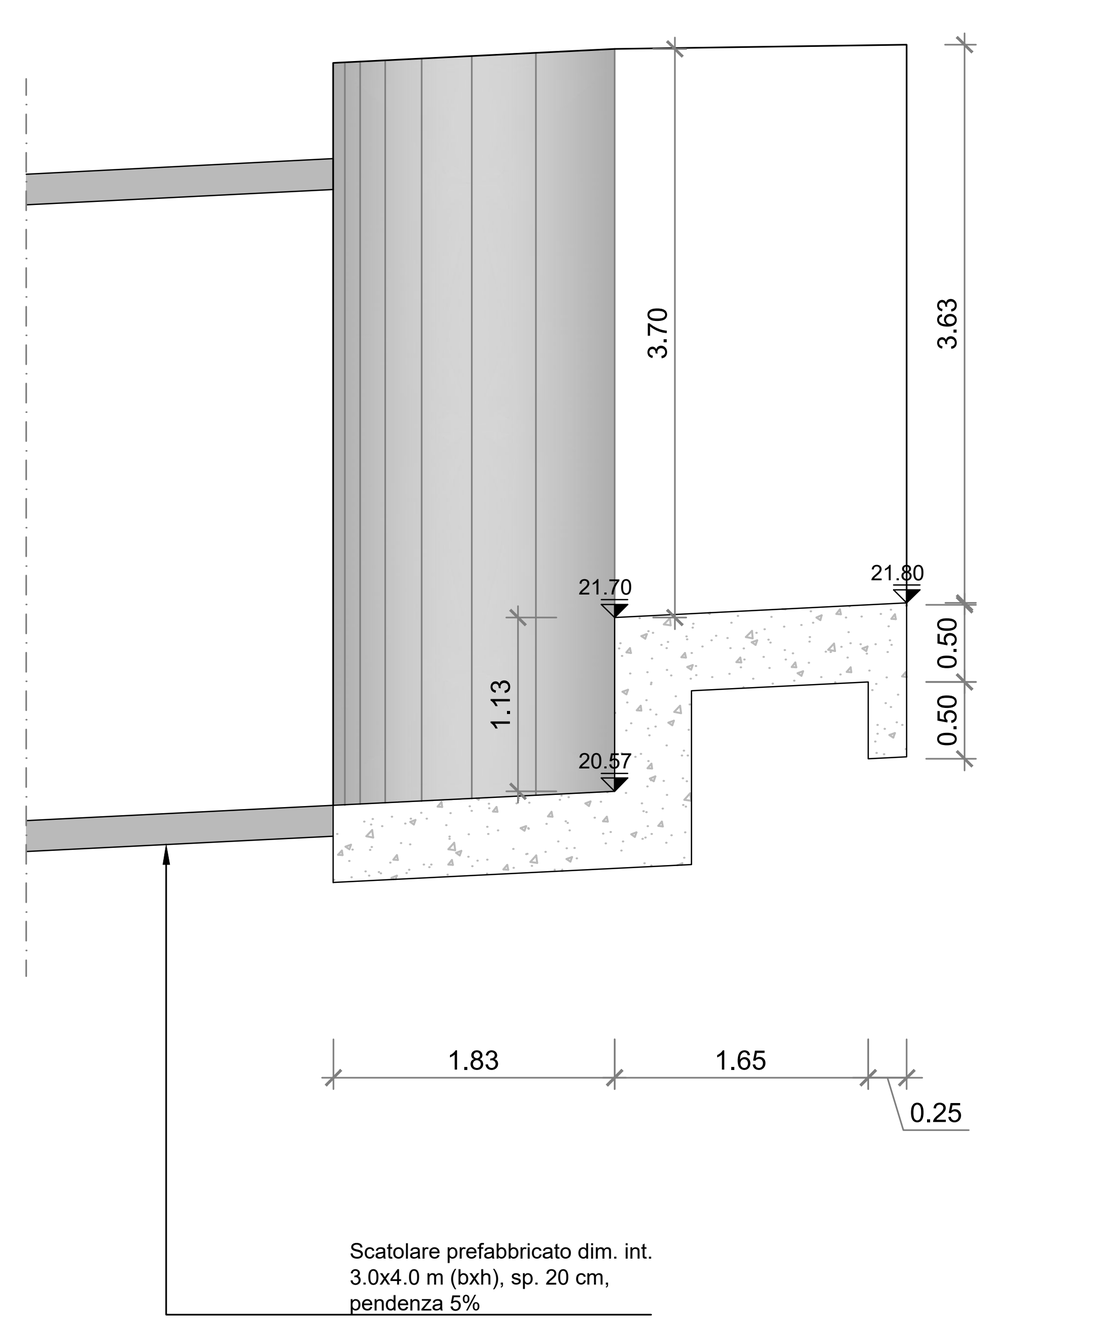

Sezione C-C - Scala 1:50

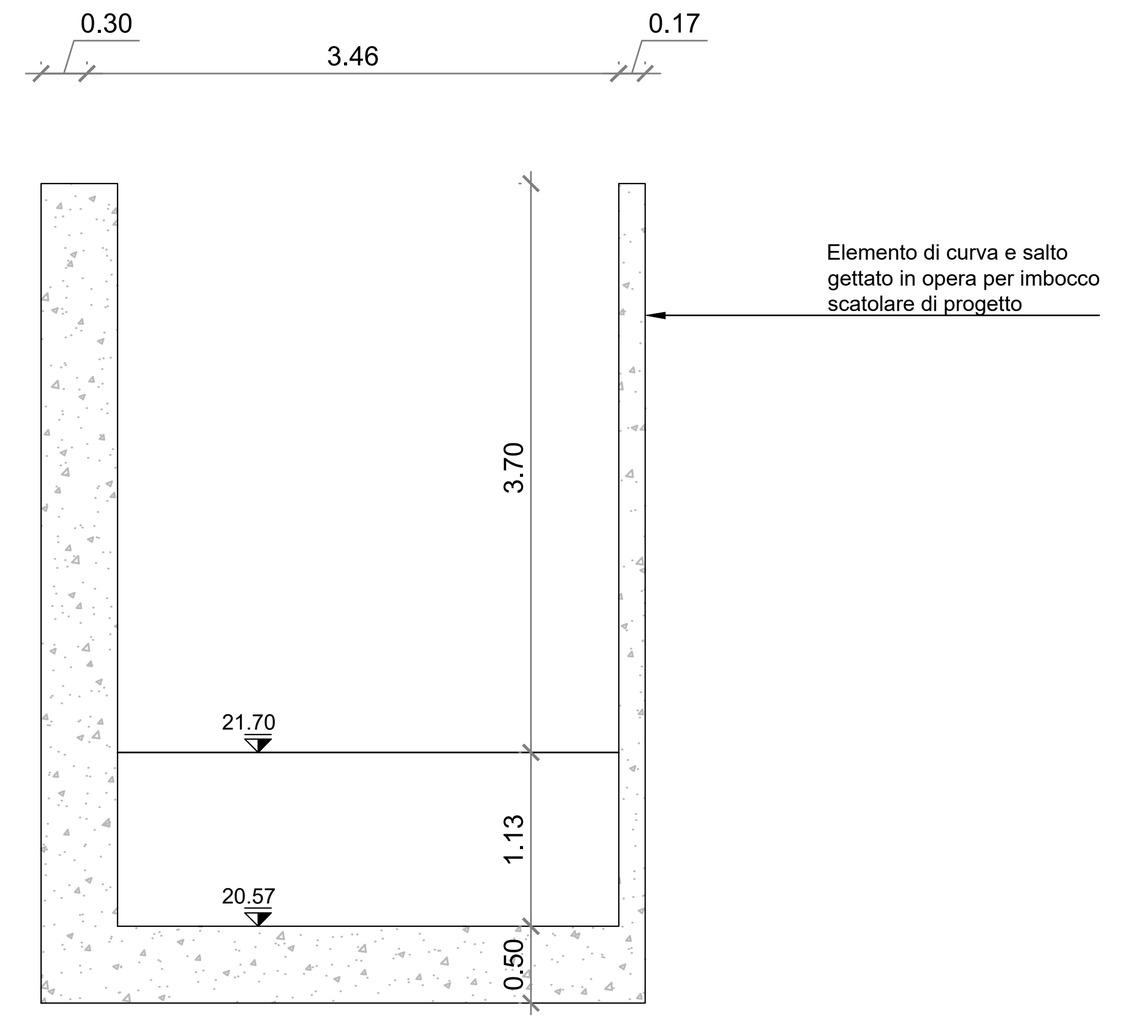


Sezione D-D - Scala 1:50

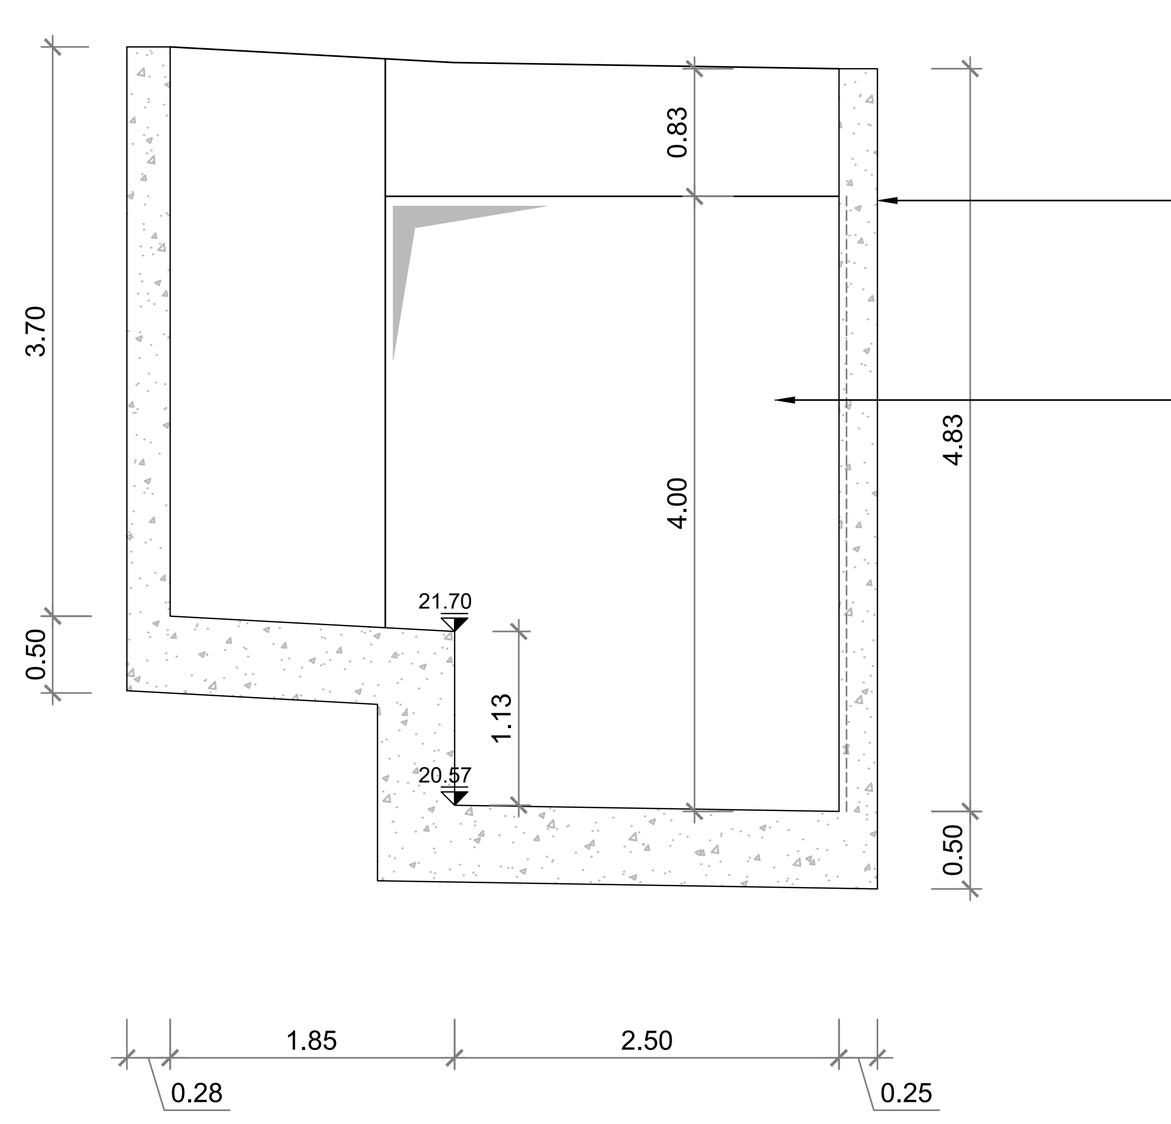


SEZIONE CON SISTEMA DI RITENUTA DEL MATERIALE GROSSOLANO

Sezione - Scala 1:100

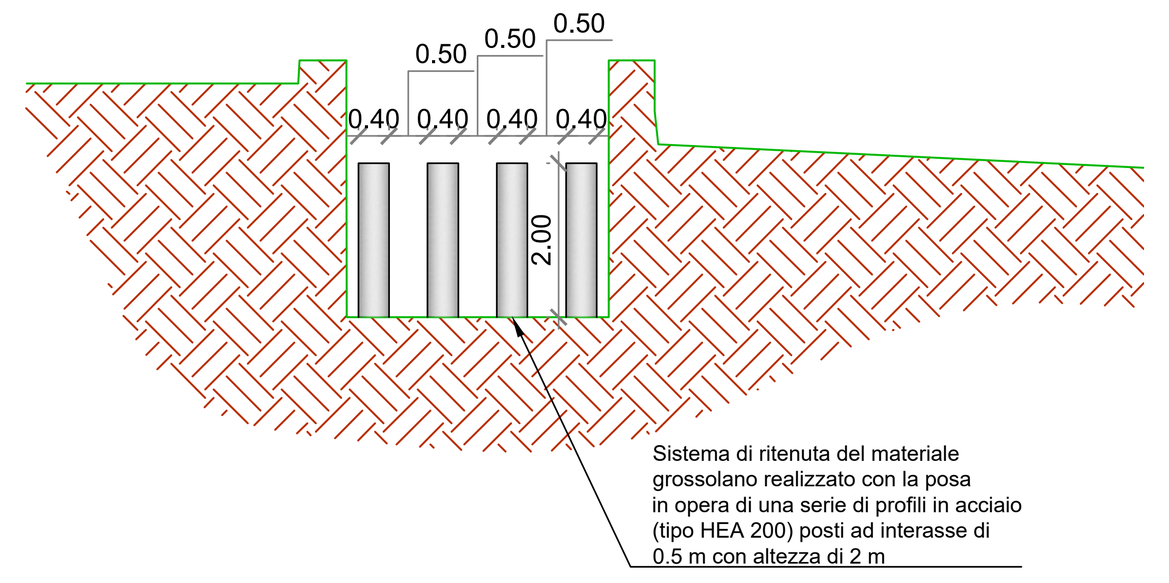


SEZIONE TRASVERSALE DELLO SBOCCO DEL TOMBINO DI PROGETTO

Scala 1:100

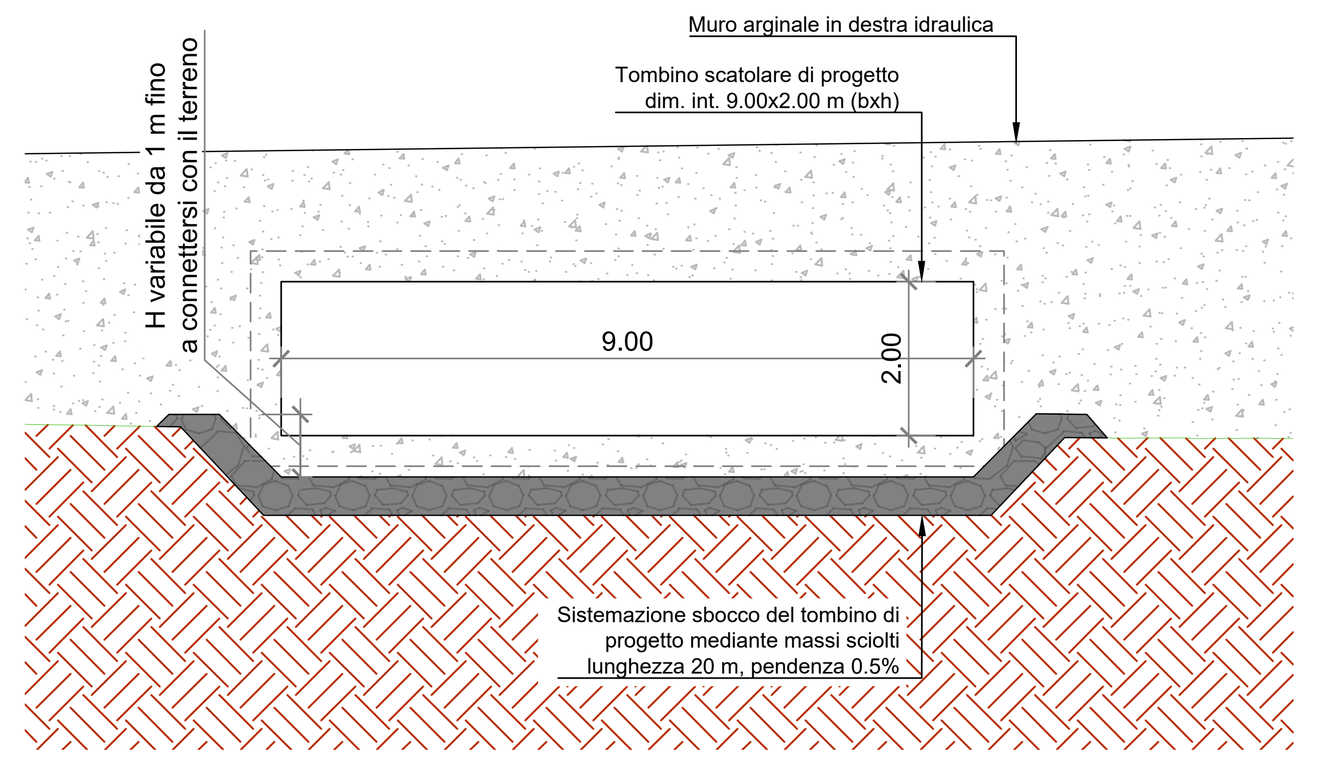

SEZIONE TRASVERSALE DEL TORRENTE IN CORRISPONDENZA DELLO SBOCCO DEL TOMBINO DI PROGETTO

Scala 1:200

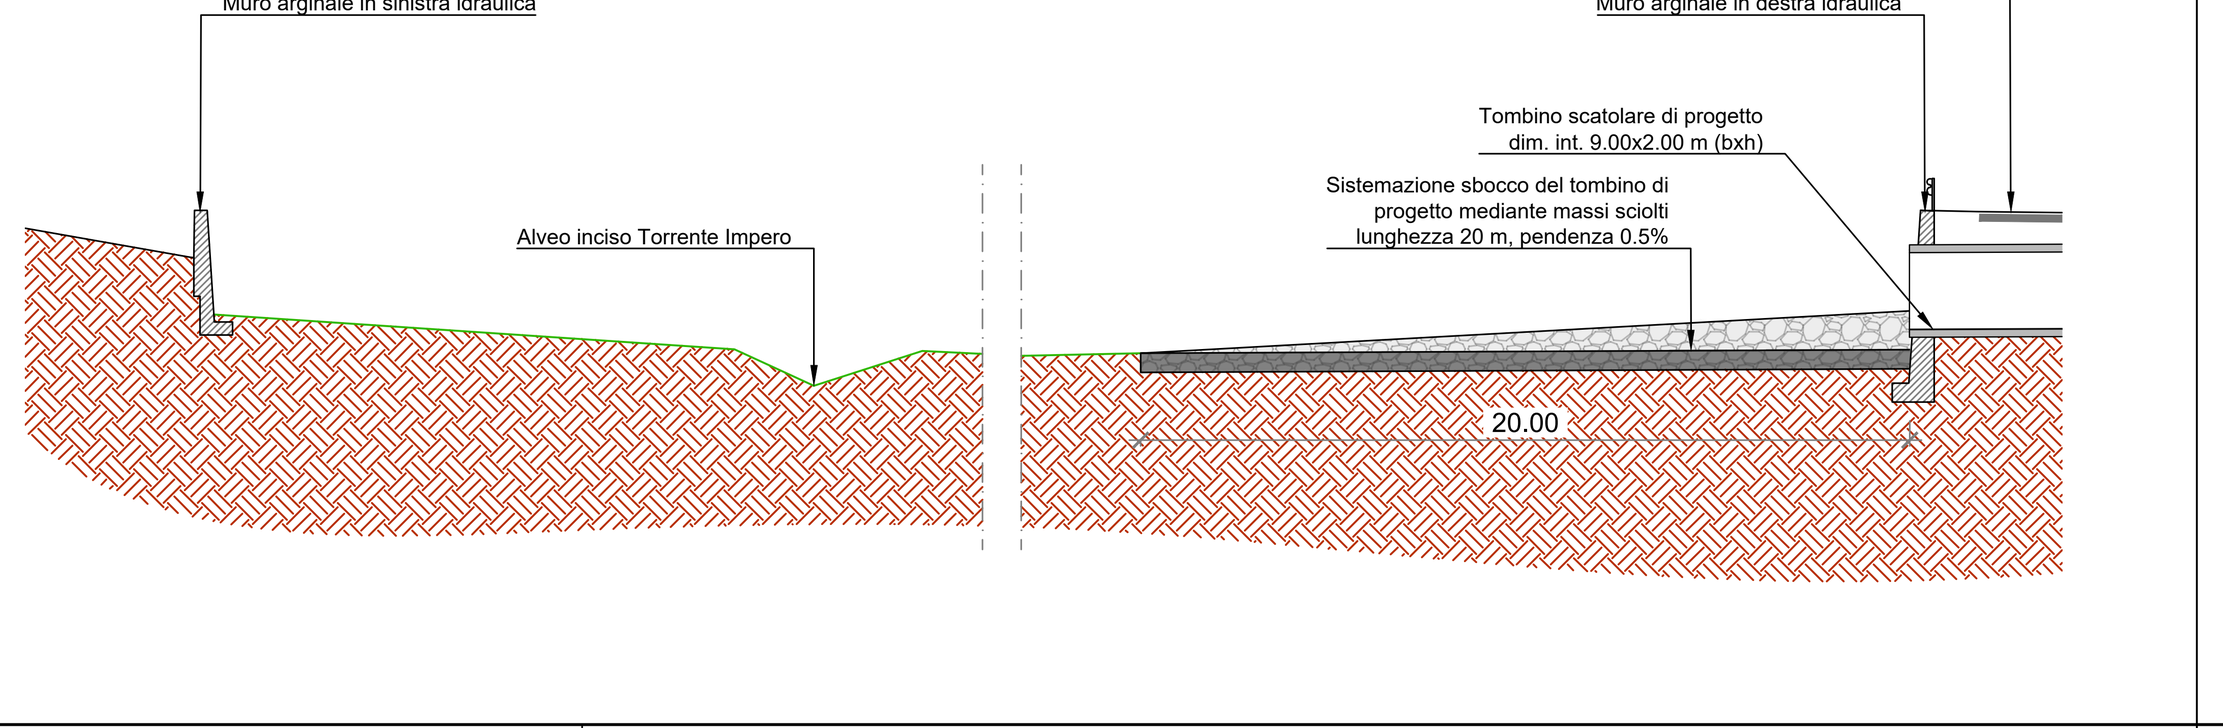

anas
GRUPPO FS ITALIANE

Direzione Tecnica

S.S. n°1 AURELIA
VARIANTE ALL'ABITATO DI IMPERIA
LOTTO 1
DA SVINCOLO TORRENTE PRINO A SVINCOLO IMPERO

PROGETTO DEFINITIVO — COD. GE271

PROGETTAZIONE: RAGGRUPPAMENTO TEMPORANEO PROGETTISTI
MANDATARIA: PRO ITER Progetto Infrastrutture Territorio s.r.l.
MANDANTI: delta ingegneria; VIA INGEGNERIA

IL RESPONSABILE DELL'INTEGRAZIONE DELLE PRESTAZIONI SPECIALISTICHE:
Ing. Riccardo Formichi – Società Pro Iter Srl
Ordine Ingegneri Provincia di Milano n. 18045

IL PROGETTISTA:
Ing. Riccardo Formichi – Società Pro Iter Srl
Ordine Ingegneri Provincia di Milano n. 18045

IL GEOLOGO:
Geol. Massimo Mezzanzanica – Società Pro Iter Srl
Ordine Geologi Regione Lombardia n. A762

IL COORDINATORE PER LA SICUREZZA IN FASE DI PROGETTAZIONE:
Ing. Matteo Di Girolamo – Società VIA Ingegneria Srl
Ordine Ingegneri Provincia di Roma n. n° 15138

VISTO: IL RESP. DEL PROCEDIMENTO:
Ing. Fabrizio Cardone

ORDINE DEGLI INGEGNERI DELLA PROVINCIA DI MILANO — DOTT.ING. FORMICHI RICCARDO — Sez.A Settori: a) civile e ambientale b) industriale c) dell'informazione — n° A 18045

PROTOCOLLO: | DATA:

03 - IDROLOGIA ED IDRAULICA
03.01 - INTERFERENZE CON IL RETICOLO IDROGRAFICO
Deviazione del Rio Campi Rossi - planimetria, profilo e particolari

CODICE PROGETTO (PROGETTO / LIV. PROG.)	NOME FILE / CODICE ELAB.	REVISIONE	SCALA
DPGE2710 D 23	T00ID01IDRDI02C.pdf / T00ID01IDRDI02	C	Varie

REV.	DESCRIZIONE	DATA	REDATTO	VERIFICATO	APPROVATO
D					
C	REVIZIONE A SEGUITO DI RICHIESTA INTEGRAZIONI IN PROCEDURA V.I.A.	Dicembre 2024	Argirò	Besio	Formichi
B	REVISIONE A SEGUITO DI ISTRUTTORIA ANAS PER AVVIO PROCEDURA VIA	Maggio 2024	Argirò	Besio	Formichi
A	EMISSIONE	Gennaio 2024	Argirò	Besio	Formichi