


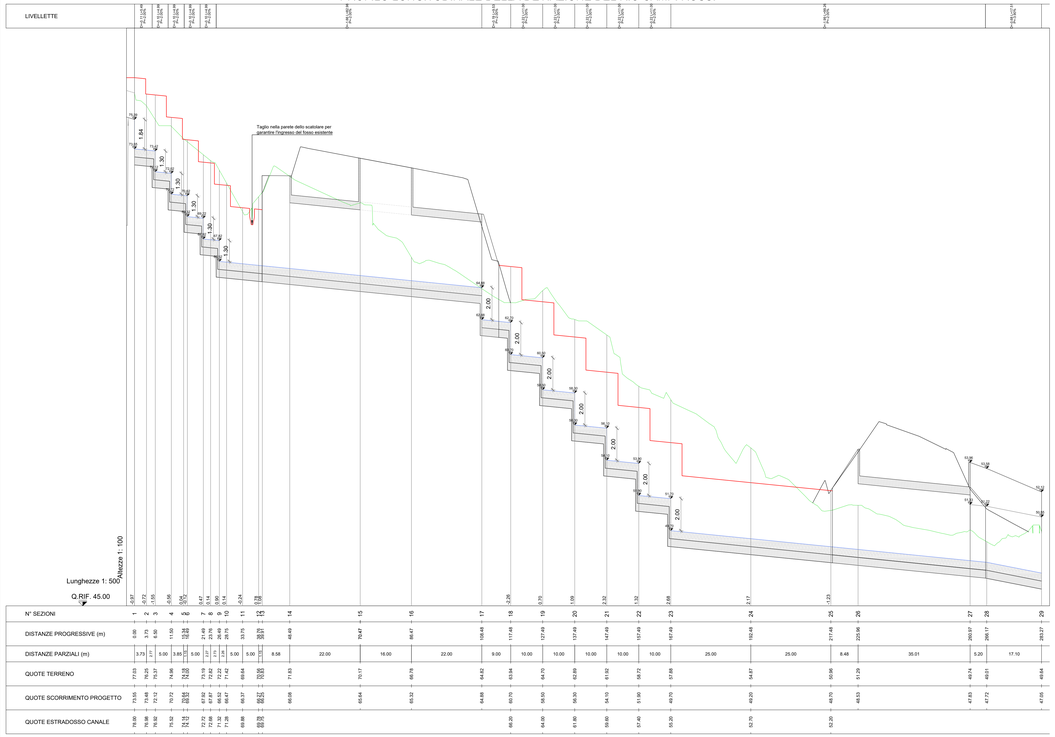


N° SEZIONI	1	2	3	4	4b	5	6	7	8	9	10	11	12	13	14	15	16	17	18	19	20	21	22	23	24	25	26	27	28	29


Sezione canale aperto - Scala 1:100

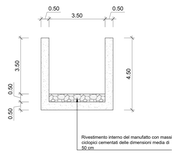

Sezione scatolare - Scala 1:100

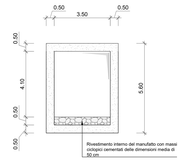

Sezione B-B - Scala 1:100

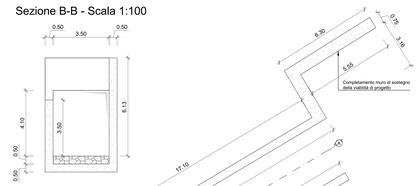


TOMBINO DI PROGETTO SOTTO LA NUOVA VIA STRATO: PIANTA E SEZIONE - Scala 1:100

Pianta - Scala 1:100



Sezione A-A - Scala 1:100

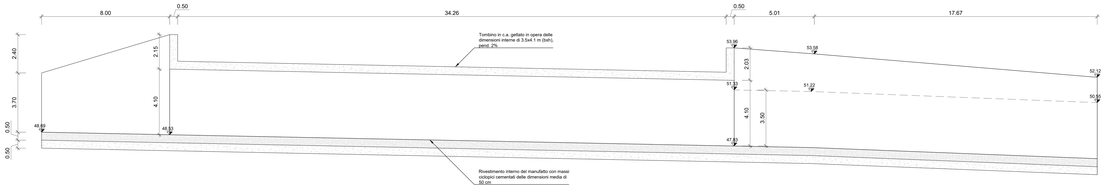


TOMBINO DI PROGETTO SOTTO LA NUOVA ROTATORIA: PIANTA E SEZIONE - Scala 1:100

Pianta - Scala 1:100



Sezione A-A - Scala 1:100

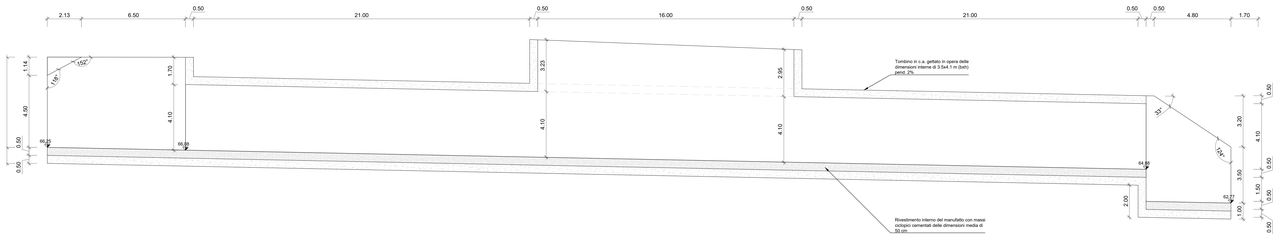

anas
GRUPPO FS ITALIANE

Direzione Tecnica

S.S. n°1 AURELIA
VARIANTE ALL'ABITATO DI IMPERIA
LOTTO 1
DA SVINCOLO TORRENTE PRINO A SVINCOLO IMPERO

PROGETTO DEFINITIVO — cod. GE271

PROGETTAZIONE: RAGGRUPPAMENTO TEMPORANEO PROGETTISTI

MANDATARIA: PRO ITER Progetti Ingegneria Territoriale Srl

MANDANTI: VIA ENGINEERING

IL RESPONSABILE DELL'INTEGRAZIONE DELLE PRESTAZIONI SPECIALISTICHE:
Ing. Riccardo Formichi – Società Pro Iter Srl
Ordine Ingegneri Provincia di Milano n. 19640

IL GEOLOGO:
Geol. Massimo Mezzanotte – Società Pro Iter Srl
Ordine Geologi Regione Lombardia n. 470

IL COORDINATORE PER LA SICUREZZA IN FASE DI PROGETTAZIONE:
Ing. Matteo Di Giovanni – Società Ati Ingegneri Srl
Ordine Ingegneri Provincia di Roma n° 21138

VISTO: IL RESP. DEL PROCEDIMENTO:
Ing. Fabrizio Cardone

PROTOCOLLO: DATA:

IL PROGETTISTA:
Ing. Riccardo Formichi – Società Pro Iter Srl
Ordine Ingegneri Provincia di Milano n. 19640

ORDINE DEGLI INGEGNERI DELLA PROVINCIA DI MILANO — FORMICHI RICCARDO — Settore: a) civile e ambientale — n°A 19640 — Sezione A

03 - IDROLOGIA ED IDRAULICA
03.01 - INTERFERENZE CON IL RETICOLO IDROGRAFICO
Deviazione del Rio Baite - profilo e particolari

CODICE PROGETTO PROGETTO	LIV. PROG.	NOME FILE T00ID01IDRD0048.pdf	REVISIONE	SCALA
DPGE271	10 D 23	CODICE ELAB. T00ID01IDRD1004	B	Varie

REV.	DESCRIZIONE	DATA	REDATTO	VERIFICATO	APPROVATO
D					
C					
B	REVISIONE A SEGUITO DI RICHIESTA INTEGRAZIONI IN PROCEDURA V.I.A.	Dicembre 2024	Arginì	Bassi	Formichi
A	EMISSIONE	Gennaio 2024	Arginì	Bassi	Formichi