
PROFILO IDRAULICO DEL RIO BAITE' - MODELLO DI STATO DI FATTO TR 200 ANNI

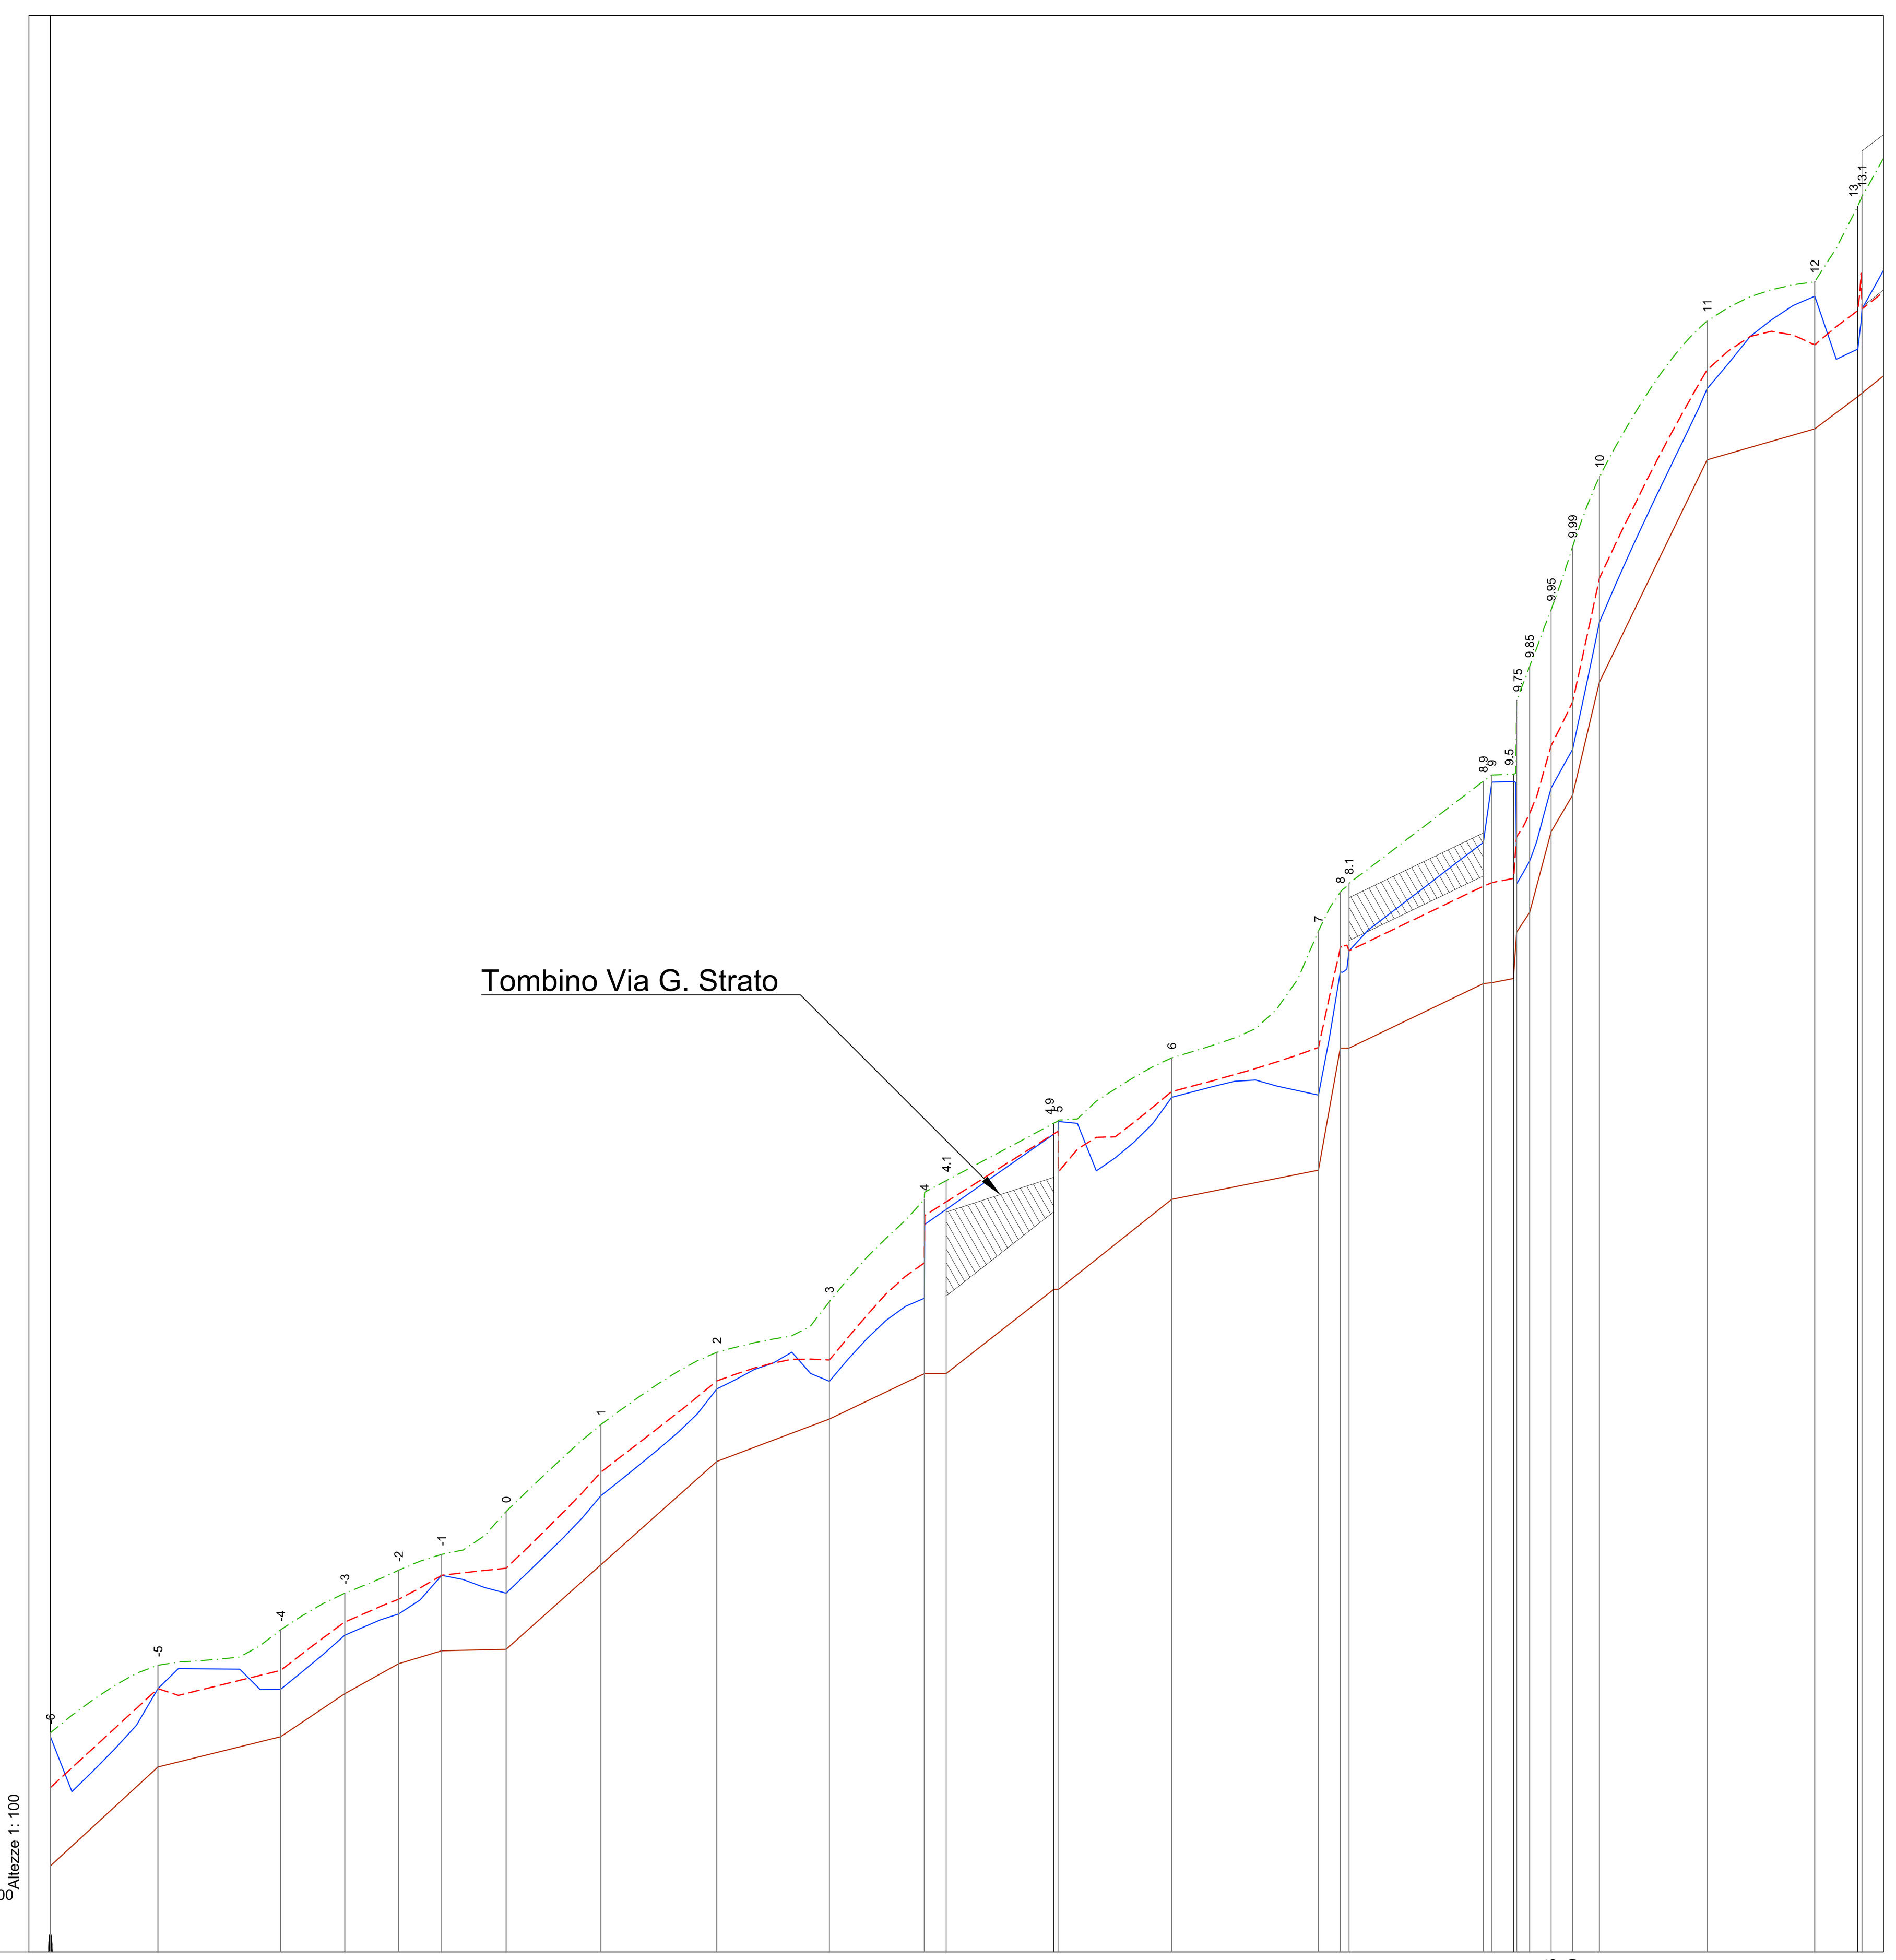


LEGENDA

- ANDAMENTO DEL TERRENO
- LIVELLO IDRICO TR 200 ANNI
- ALTEZZA DI STATO CRITICO TR 200 ANNI
- LIVELLO DELL'ENERGIA TR 200 ANNI

N° SEZIONI	DISTANZE PROGRESSIVE (m)	DISTANZE PARZIALI (m)	QUOTE TERRENO	LIVELLO IDRICO TR 200 - STATO DI FATTO	LIVELLO CRITICA TR 200 - STATO DI FATTO	LIVELLO DELL'ENERGIA TR 200 - STATO DI FATTO
-6	0.00	25.00	42.00	45.00	43.82	45.09
-5	25.00	28.50	44.30	46.12	46.12	46.66
-4	53.50	14.90	45.00	46.10	46.54	47.49
-3	68.40	12.50	46.00	47.36	47.67	48.34
-2	80.90	10.00	46.70	47.86	48.19	48.87
-1	90.90	15.00	47.00	48.75	48.75	49.24
0	105.90	22.00	47.03	48.34	48.92	50.23
1	127.90	26.93	49.00	50.60	51.15	52.25
2	154.83	26.16	51.40	53.08	53.27	53.93
3	180.99	22.04	52.38	53.26	53.75	55.11
4	203.03	5.10	53.44	55.21	56.03	57.49
4.1	208.13	25.00	53.44	57.26	57.43	57.92
4.9	233.13	0.99	55.40	59.00	59.01	59.26
5	234.12	26.39	55.40	59.07	59.07	59.31
6	260.51	34.09	57.49	59.86	59.99	60.78
7	294.60	5.10	58.17	59.91	61.02	63.72
8	299.70	2.00	61.00	62.77	63.33	64.63
8.1	301.70	31.20	61.00	63.26	63.26	64.83
8.9	332.90	2.00	62.50	65.78	64.76	67.20
9	334.90	5.00	62.52	67.18	64.85	67.35
9.5	339.90	0.75	62.62	67.20	64.96	67.37
9.75	340.65	3.00	63.70	64.83	65.91	69.08
9.85	343.65	5.00	64.15	65.34	66.45	69.87
9.95	348.65	5.00	66.03	67.05	68.03	71.18
9.99	353.65	6.25	66.88	67.94	69.04	72.65
10	359.90	25.00	69.51	70.89	71.92	74.28
11	384.90	25.00	74.67	76.32	76.76	77.89
12	409.90	10.00	75.39	78.47	77.34	78.81
13	419.90	1.00	76.14	77.24	78.13	80.57
13.1	420.90		76.22	78.17	78.18	80.79

PROFILO IDRAULICO DEL RIO BAITE' - MODELLO DI PROGETTO TR 200 ANNI

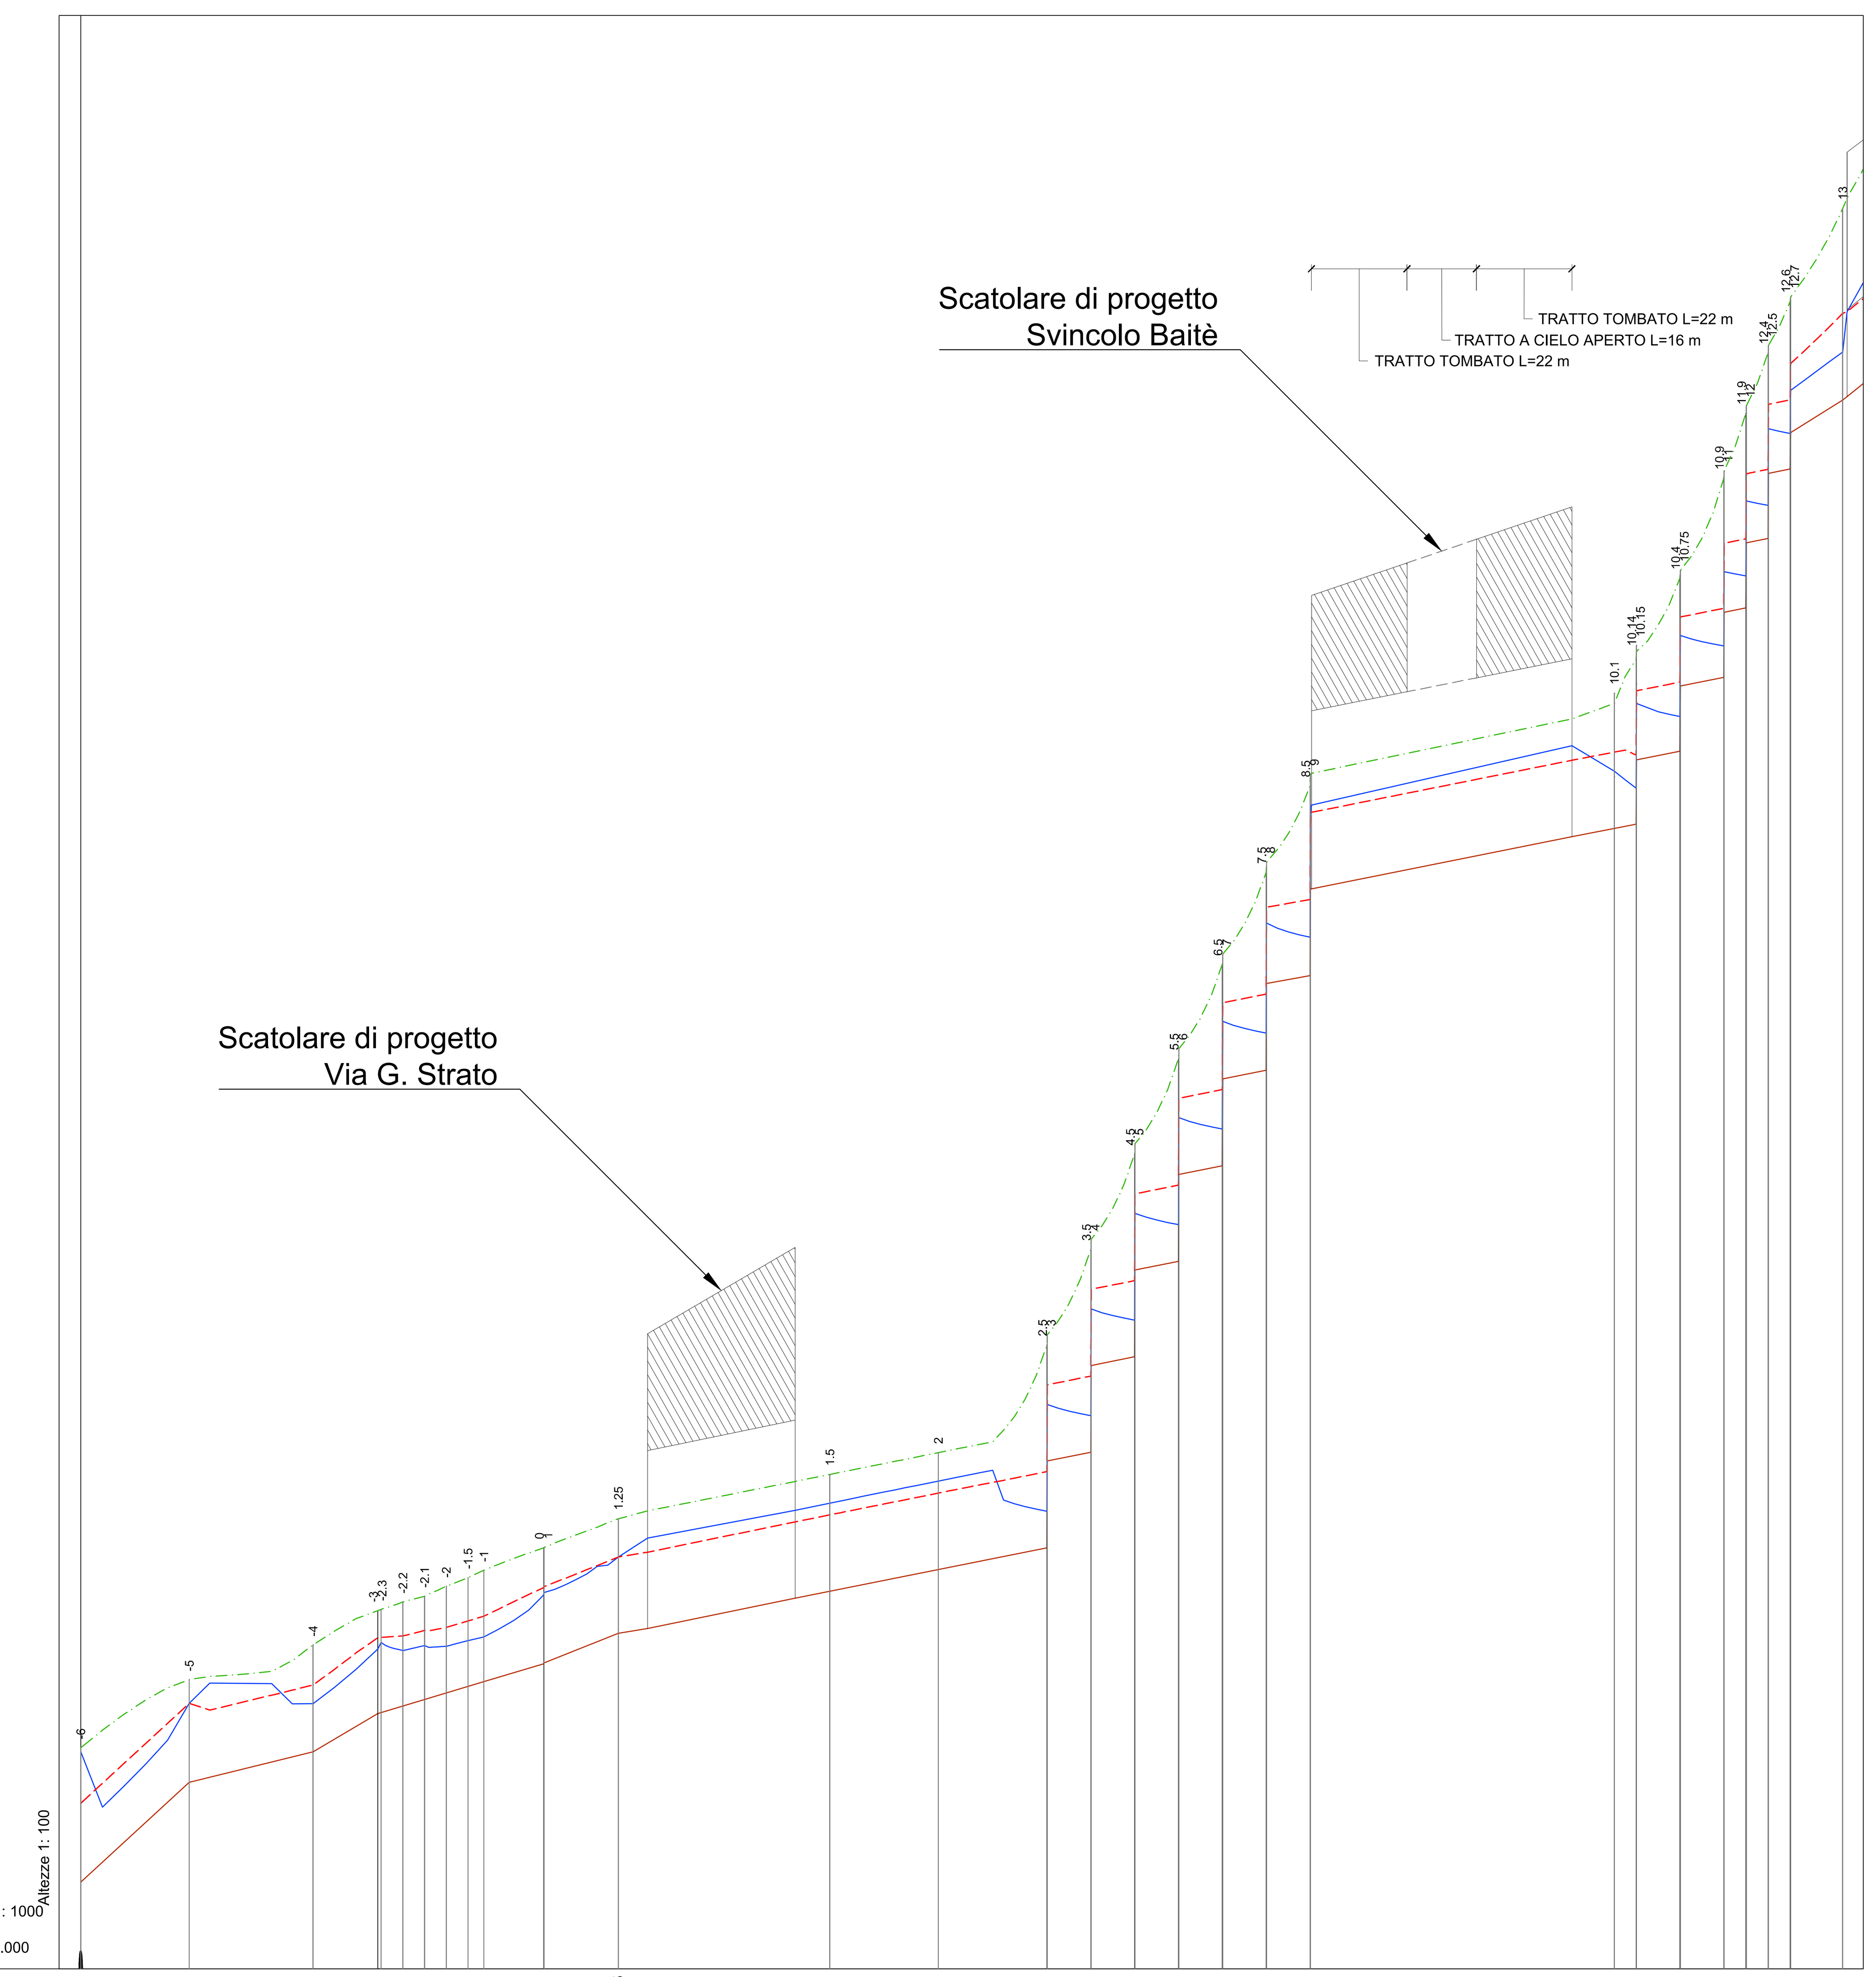

LEGENDA

- ANDAMENTO DEL TERRENO
- LIVELLO IDRICO TR 200 ANNI
- ALTEZZA DI STATO CRITICO TR 200 ANNI
- LIVELLO DELL'ENERGIA TR 200 ANNI

N° SEZIONI	DISTANZE PROGRESSIVE (m)	DISTANZE PARZIALI (m)	QUOTE TERRENO	LIVELLO IDRICO TR 200 - STATO DI FATTO	LIVELLO CRITICA TR 200 - STATO DI FATTO	LIVELLO DELL'ENERGIA TR 200 - STATO DI FATTO
-6	0.00	25.00	42.00	45.00	43.82	45.09
-5	25.00	28.50	44.30	46.12	46.12	46.66
-4	53.50	14.90	45.00	46.11	46.54	47.46
-3	68.40	0.80	45.88	47.37	47.62	48.25
-2.3	69.20	5.00	45.91	47.52	47.64	48.28
-2.2	74.20	5.00	46.06	47.33	47.67	48.45
-2.1	79.20	5.00	46.21	47.45	47.80	48.58
-2	84.20	5.00	46.36	47.43	47.86	48.81
-1.5	89.20	3.66	46.51	47.56	48.01	49.01
-1	92.86	13.77	46.62	47.65	48.12	49.18
0	106.63	17.11	47.03	48.61	48.78	49.70
1.25	123.84	48.70	47.73	49.49	49.49	50.37
1.5	172.54	25.00	48.70	50.73	50.46	51.39
2	197.54	25.00	49.20	51.24	50.96	51.89
2.5	222.54		49.70	50.54	51.45	54.37
3	222.64	10.00	51.70	52.97	53.42	54.61
3.5	232.64		51.90	52.74	53.65	56.57
4	232.74	10.00	53.90	55.19	55.64	56.81
4.5	242.74		54.10	54.94	55.85	58.77
5	242.84	10.00	56.10	57.39	57.84	59.00
5.5	252.84		56.30	57.15	58.05	60.96
6	252.94	10.00	58.30	59.60	60.04	61.20
6.5	262.94		58.50	59.35	60.25	63.14
7	263.04	10.00	60.50	61.81	62.24	63.37
7.5	273.04		60.70	61.56	62.45	65.26
8	273.14	10.00	62.70	64.08	64.44	65.50
8.5	283.14		62.88	63.76	64.63	67.25
9	283.24	70.00	64.88	66.63	66.62	67.52
10.1	353.24	5.00	66.27	67.59	68.03	69.15
10.14	358.24		66.37	67.20	67.96	70.17
10.15	358.34	10.00	67.85	69.15	69.44	70.35
10.4	368.34		68.05	68.85	69.64	72.03
10.75	368.44	10.00	69.55	70.71	71.14	72.22
10.9	378.44		69.75	70.48	71.35	74.34
11	378.54	5.00	71.25	72.19	72.84	74.51
11.9	383.54		71.35	72.10	72.95	75.83
12	383.64	5.00	72.85	73.81	74.44	76.01
12.4	388.64		72.95	73.72	74.55	77.22
12.5	388.74	5.00	74.45	75.48	76.04	77.40
12.6	393.74		74.55	75.37	76.15	78.41
12.7	393.84	12.00	75.39	76.36	76.98	78.51
13	405.84		76.14	77.24	78.13	80.55

anas GRUPPO FS ITALIANE — Direzione Tecnica

S.S. n°1 AURELIA
VARIANTE ALL'ABITATO DI IMPERIA
LOTTO 1
DA SVINCOLO TORRENTE PRINO A SVINCOLO IMPERO

PROGETTO DEFINITIVO — COD. GE271

PROGETTAZIONE: RAGGRUPPAMENTO TEMPORANEO PROGETTISTI
MANDATARIA: PRO ITER Progetto Infrastrutture Territorio s.r.l.
MANDANTI: delta ingegneria; VIA INGEGNERIA

IL RESPONSABILE DELL'INTEGRAZIONE DELLE PRESTAZIONI SPECIALISTICHE:
Ing. Riccardo Formichi – Società Pro Iter Srl
Ordine Ingegneri Provincia di Milano n. 18045

IL GEOLOGO:
Geol. Massimo Mezzanzanica – Società Pro Iter Srl
Ordine Geologi Regione Lombardia n. A762

IL COORDINATORE PER LA SICUREZZA IN FASE DI PROGETTAZIONE:
Ing. Matteo Di Girolamo – Società VIA Ingegneria Srl
Ordine Ingegneri Provincia di Roma n. n° 15138

VISTO: IL RESP. DEL PROCEDIMENTO:
Ing. Fabrizio Cardone

PROTOCOLLO: DATA:

IL PROGETTISTA:
Ing. Riccardo Formichi – Società Pro Iter Srl
Ordine Ingegneri Provincia di Milano n. 18045

ORDINE DEGLI INGEGNERI DELLA PROVINCIA DI MILANO — DOTT.ING. FORMICHI RICCARDO — Sez.A Settori: a) civile e ambientale b) industriale c) dell'informazione — n° A 18045

03 - IDROLOGIA ED IDRAULICA
03.01 - INTERFERENZE CON IL RETICOLO IDROGRAFICO
Studio Idraulico - Profilo idraulico Rio Baitè

CODICE PROGETTO		NOME FILE	REVISIONE	SCALA
PROGETTO: DPGE2710	LIV. PROG.: D 23	T00ID01IDRFL05B.pdf — CODICE ELAB. T00ID01IDRFL05	B	1000/100

REV.	DESCRIZIONE	DATA	REDATTO	VERIFICATO	APPROVATO
D					
C					
B	REVISIONE A SEGUITO DI RICHIESTA INTEGRAZIONI IN PROCEDURA V.I.A.	Dicembre 2024	Argirò	Besio	Formichi
A	EMISSIONE	Gennaio 2024	Argirò	Besio	Formichi