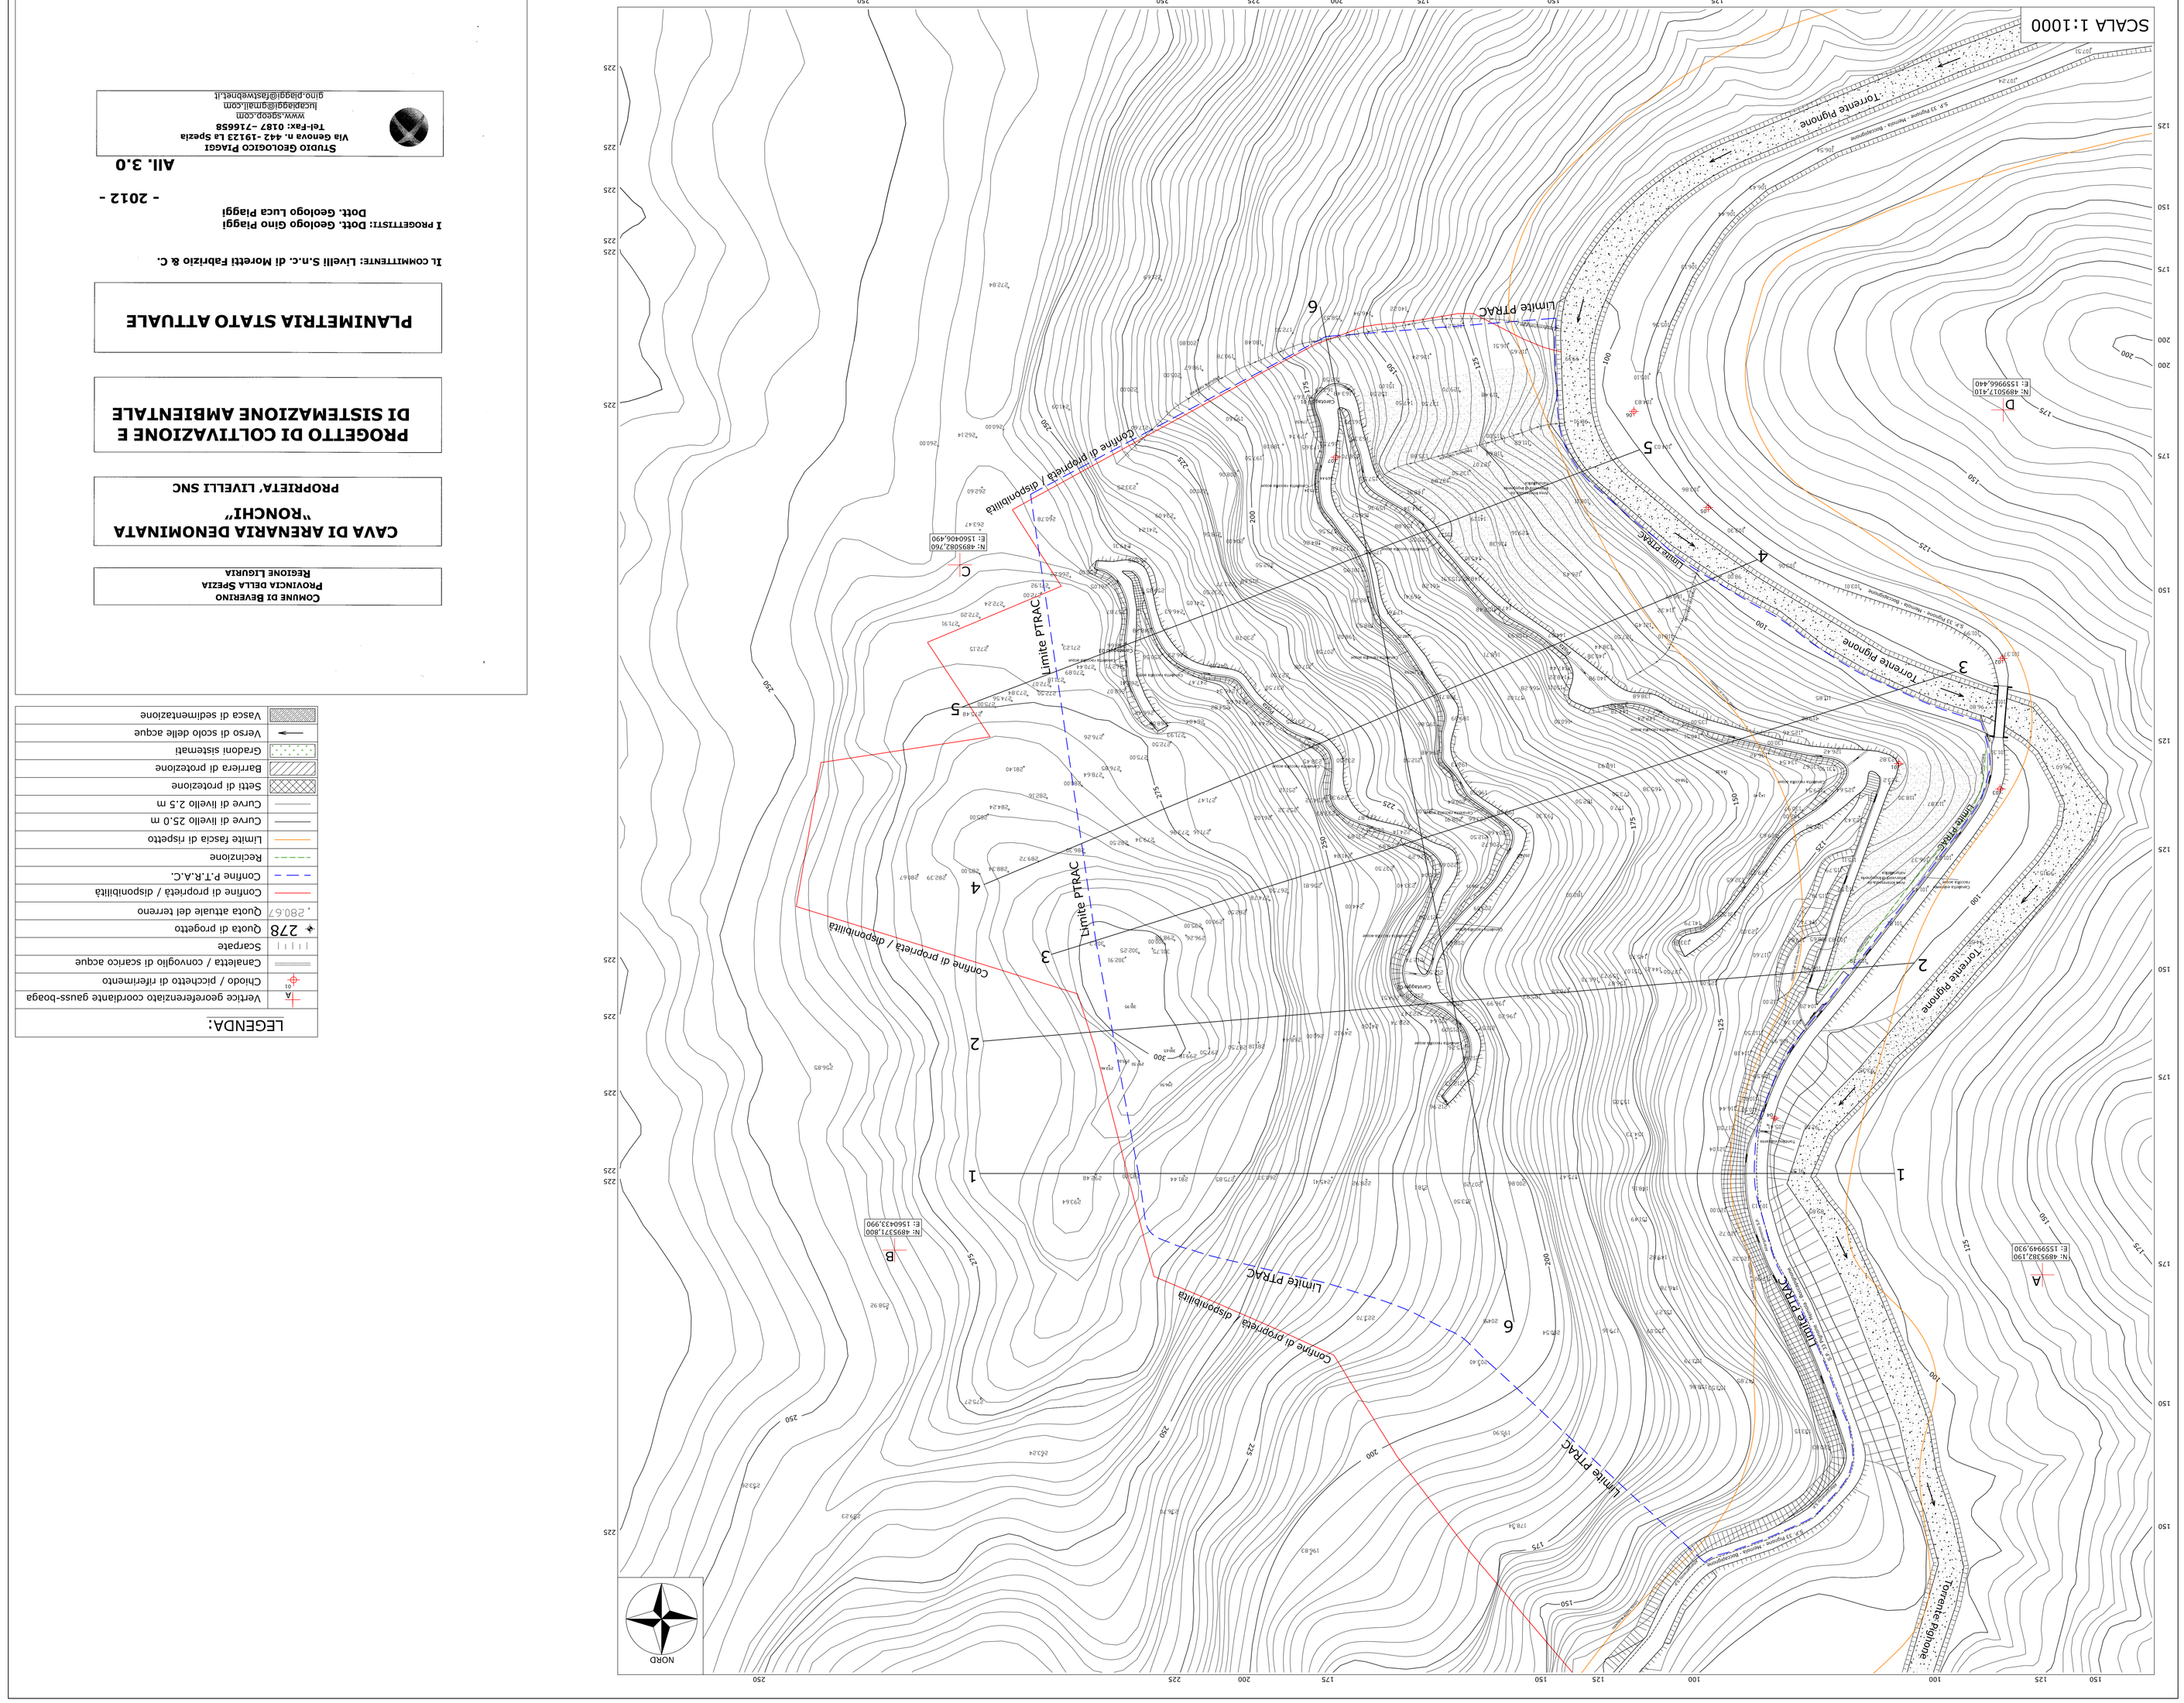


LEGENDA:

- Vertice georeferenziato coordinate gauss-boaga
- Ghiodo / picchetto di riferimento
- Canaletta / convoglio di scarico acque
- Scarpate
- 278 Quota di progetto
- 280.67 Quota attuale del terreno
- Confine di proprietà / disponibilità
- Confine P.T.R.A.C.
- Recinzione
- Limite fascia di rispetto
- Curve di livello 25.0 m
- Curve di livello 2.5 m
- Setti di protezione
- Barriera di protezione
- Gradoni sistemati
- Verso di scolo delle acque
- Vasca di sedimentazione

COMUNE DI BEVERINO
PROVINCIA DELLA SPEZIA
REGIONE LIGURIA

CAVA DI ARENARIA DENOMINATA "RONCHI"

PROPRIETA' LIVELLI SNC

PROGETTO DI COLTIVAZIONE E DI SISTEMAZIONE AMBIENTALE

PLANIMETRIA STATO ATTUALE

IL COMMITTENTE: Livelli S.n.c. di Moretti Fabrizio & C.

I PROGETTISTI: Dott. Geologo Gino Piaggi
Dott. Geologo Luca Piaggi

- 2012 -

All. 3.0

STUDIO GEOLOGICO PIAGGI
Via Genova n. 442 -19123 La Spezia
Tel-Fax: 0187 -716658
www.3geop.com
lucapiaggi@tiscali.it
gino.piaggi@fastwebnet.it