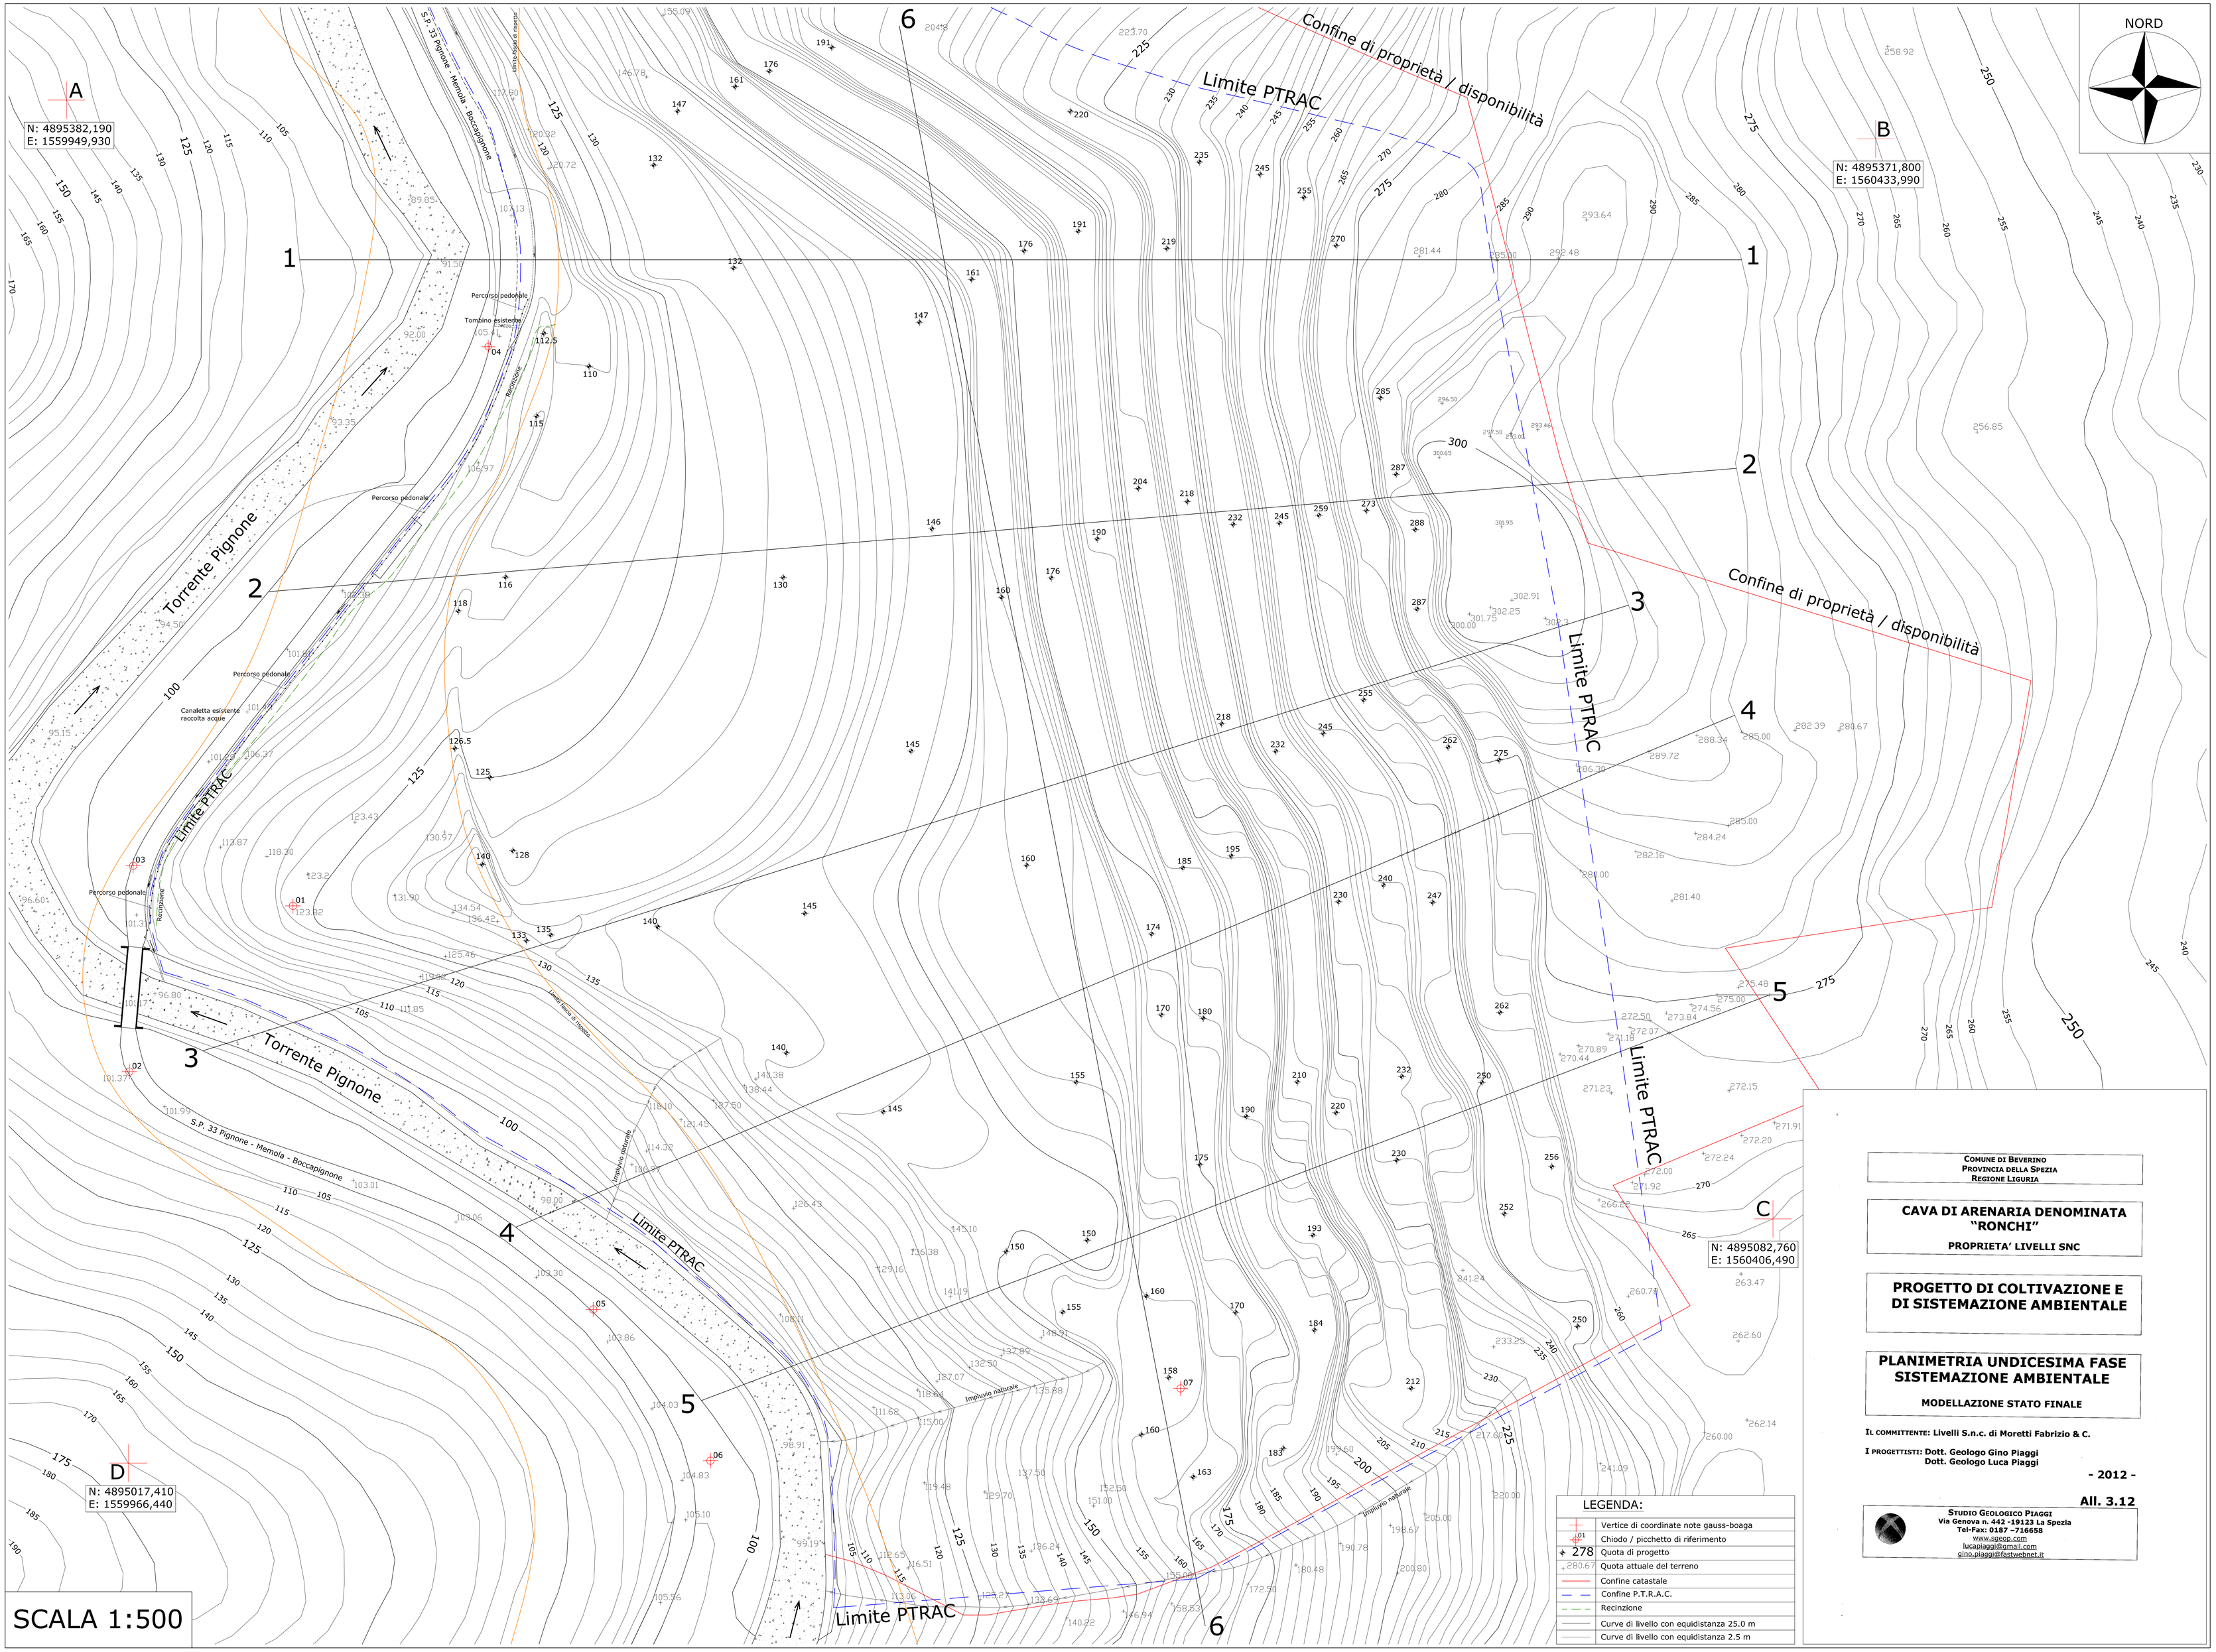


SCALA 1:500

LEGENDA:

+	Vertice di coordinate note gauss-boaga
01	Chiodo / picchetto di riferimento
278	Quota di progetto
280.67	Quota attuale del terreno
	Confine catastale
	Confine P.T.R.A.C.
	Recinzione
	Curve di livello con equidistanza 25.0 m
	Curve di livello con equidistanza 2.5 m

COMUNE DI BEVERINO
PROVINCIA DELLA SPEZIA
REGIONE LIGURIA

CAVA DI ARENARIA DENOMINATA "RONCHI"

PROPRIETA' LIVELLI SNC

PROGETTO DI COLTIVAZIONE E DI SISTEMAZIONE AMBIENTALE

PLANIMETRIA UNDICESIMA FASE SISTEMAZIONE AMBIENTALE

MODELLAZIONE STATO FINALE

IL COMMITTENTE: Livelli S.n.c. di Moretti Fabrizio & C.

I PROGETTISTI: Dott. Geologo Gino Piaggi
Dott. Geologo Luca Piaggi

- 2012 -

All. 3.12

STUDIO GEOLOGICO PIAGGI
Via Genova n. 442 -19123 La Spezia
Tel-Fax: 0187 -716658
www.sgeop.com
lucapiaggi@gmail.com
gino.piaggi@fastwebnet.it