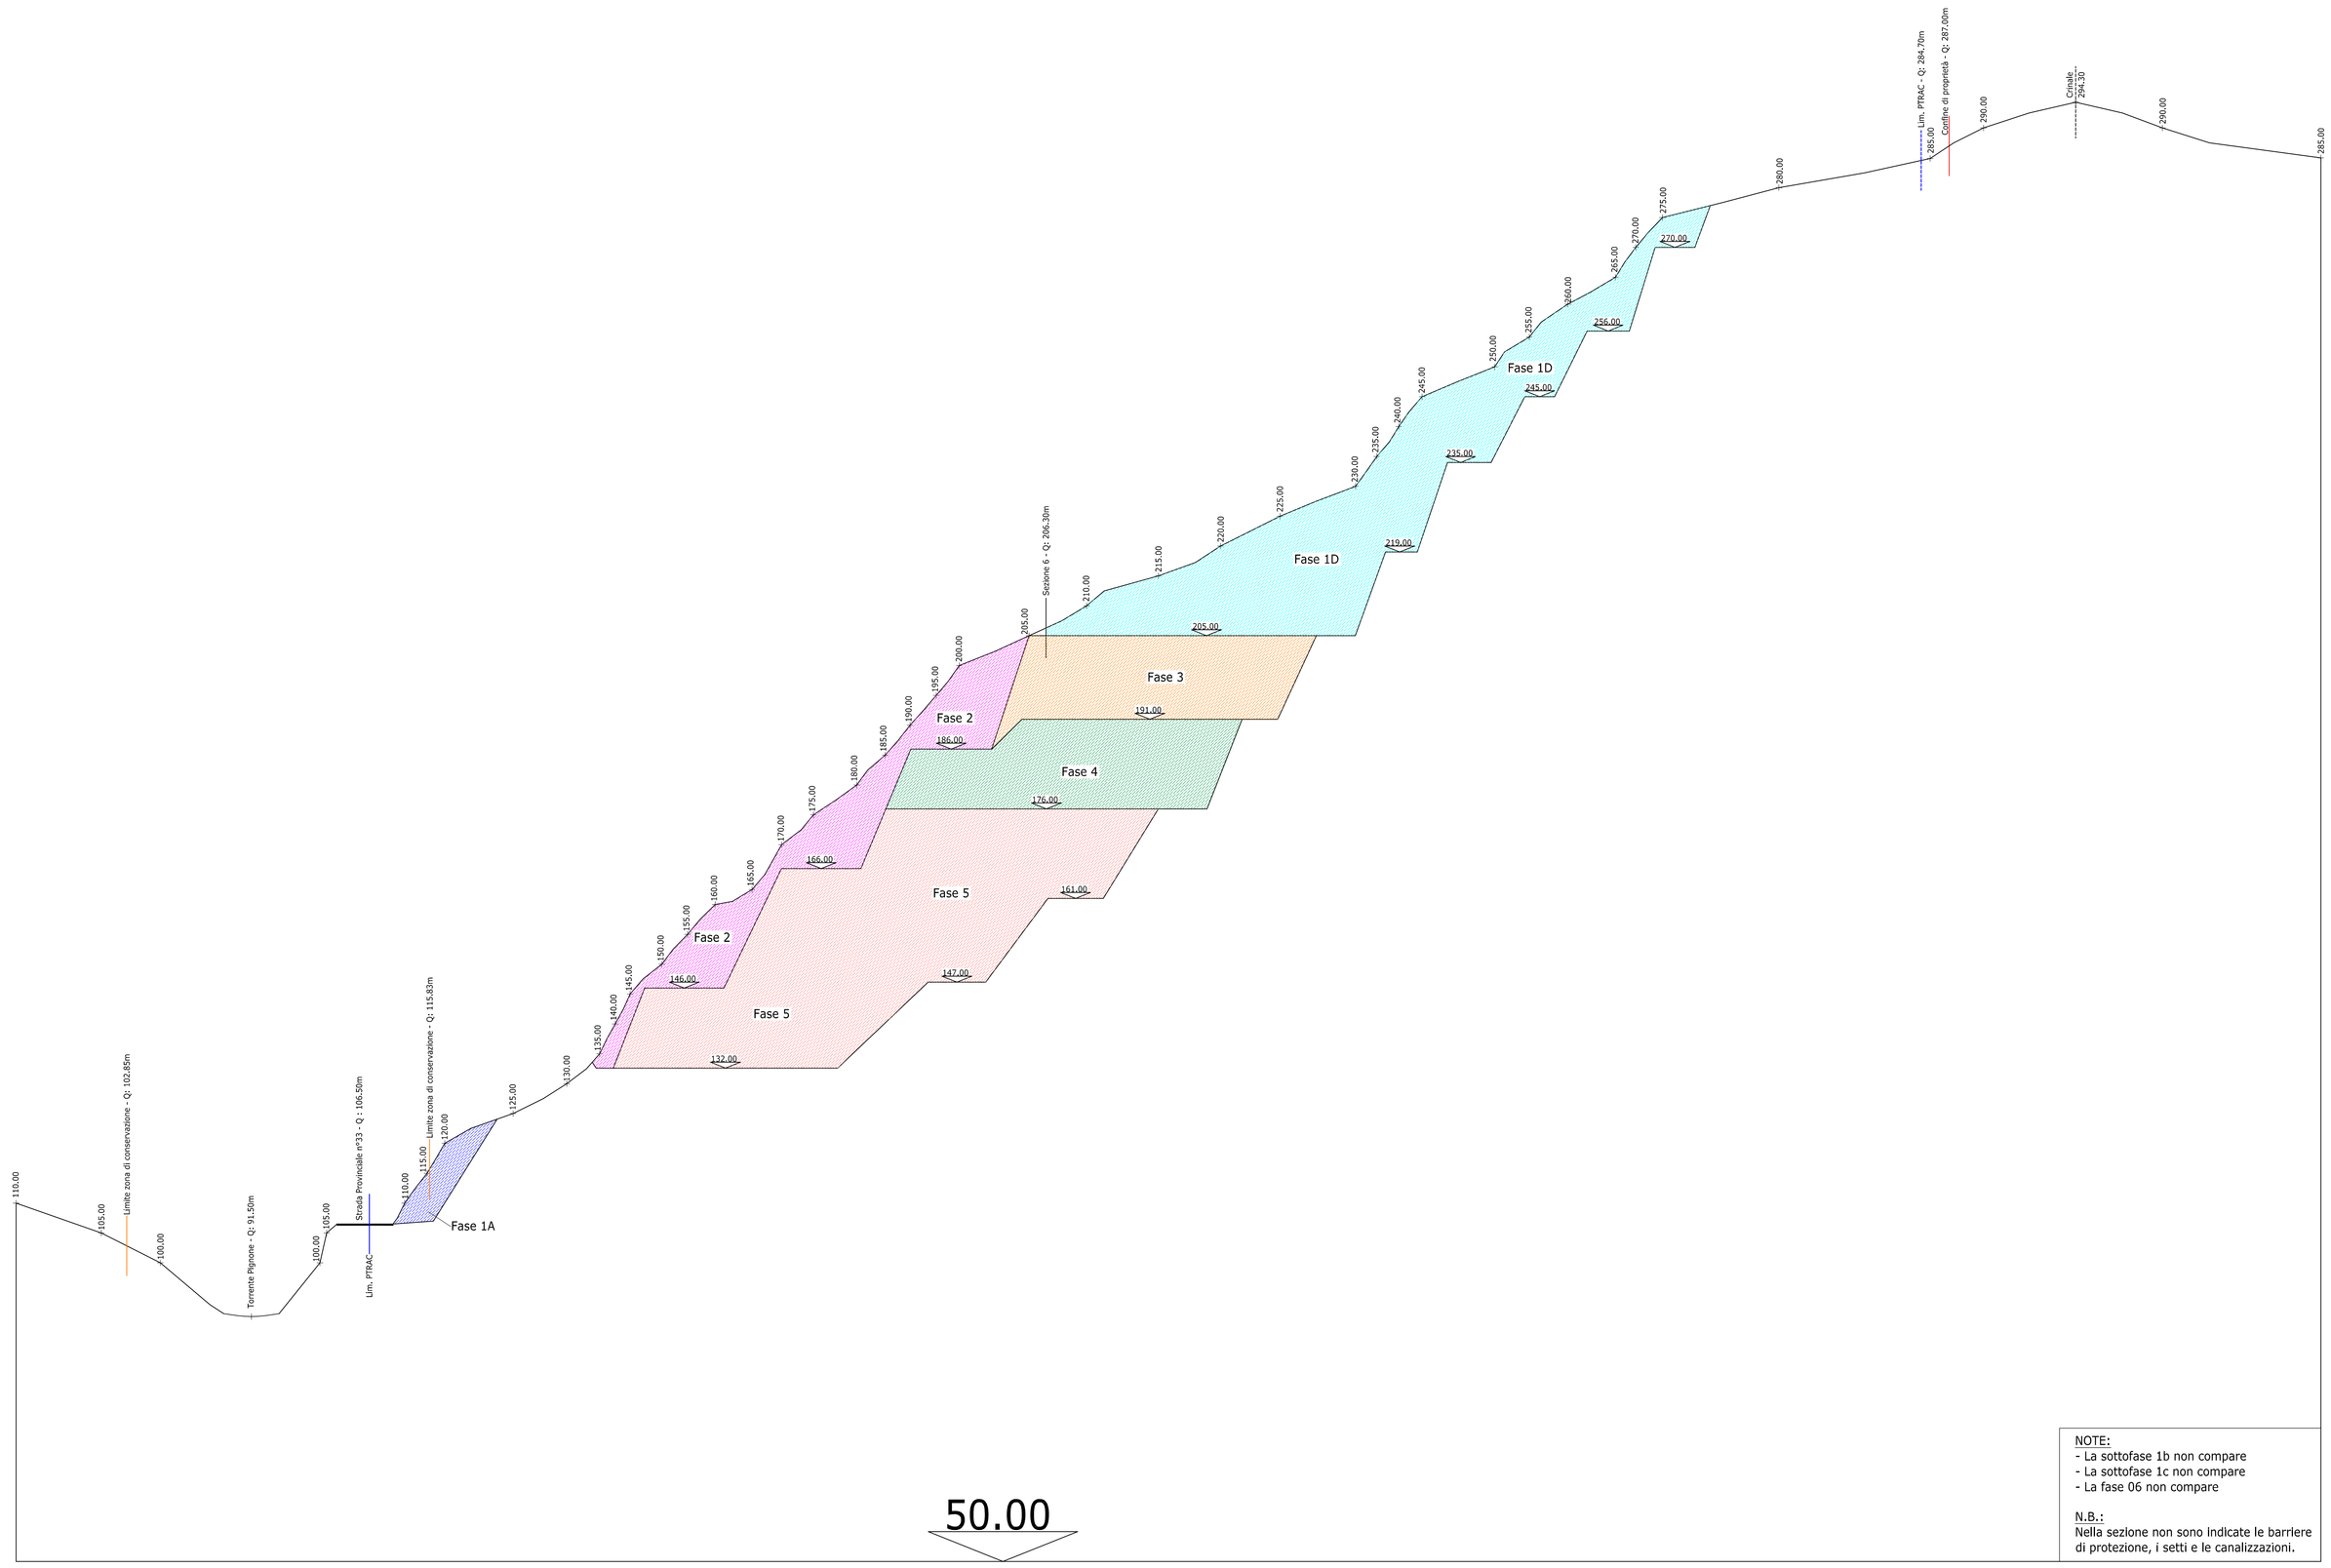


NOTE:
- La sottofase 1b non compare
- La sottofase 1c non compare
- La fase 06 non compare

N.B.:
Nella sezione non sono indicate le barriere di protezione, i setti e le canalizzazioni.

LEGENDA:

	Profilo attuale
	Fase 1/A
	Fase 1/B
	Fase 1/C
	Fase 1/D
	Fase 02
	Fase 03
	Fase 04
	Fase 05
	Fase 06
	P.T.R.A.C.
	Confine di proprietà
	Limite zona di conservazione
+ 215.00	Quote attuali
175.00	Quote di progetto

SCALA 1:500

COMUNE DI BEVERINO
PROVINCIA DELLA SPEZIA
REGIONE LIGURIA

CAVA DI ARENARIA DENOMINATA "RONCHI"

PROPRIETA' LIVELLI SNC

PROGETTO DI COLTIVAZIONE E DI SISTEMAZIONE AMBIENTALE

SEZIONI STATO ATTUALE, DI PROGETTO NELLE VARIE FASI DI SCAVO

SEZIONE "01"

IL COMMITTENTE: Livelli S.n.c. di Moretti Fabrizio & C.

I PROGETTISTI: Dott. Geologo Gino Piaggi
Dott. Geologo Luca Piaggi

- 2012-

All. 3.13/1

STUDIO GEOLOGICO PIAGGI
Via Genova n. 442 -19123 La Spezia
Tel-Fax: 0187 -716658
www.sgeop.com
lucapiaggi@gmail.com
gino.piaggi@fastwebnet.it