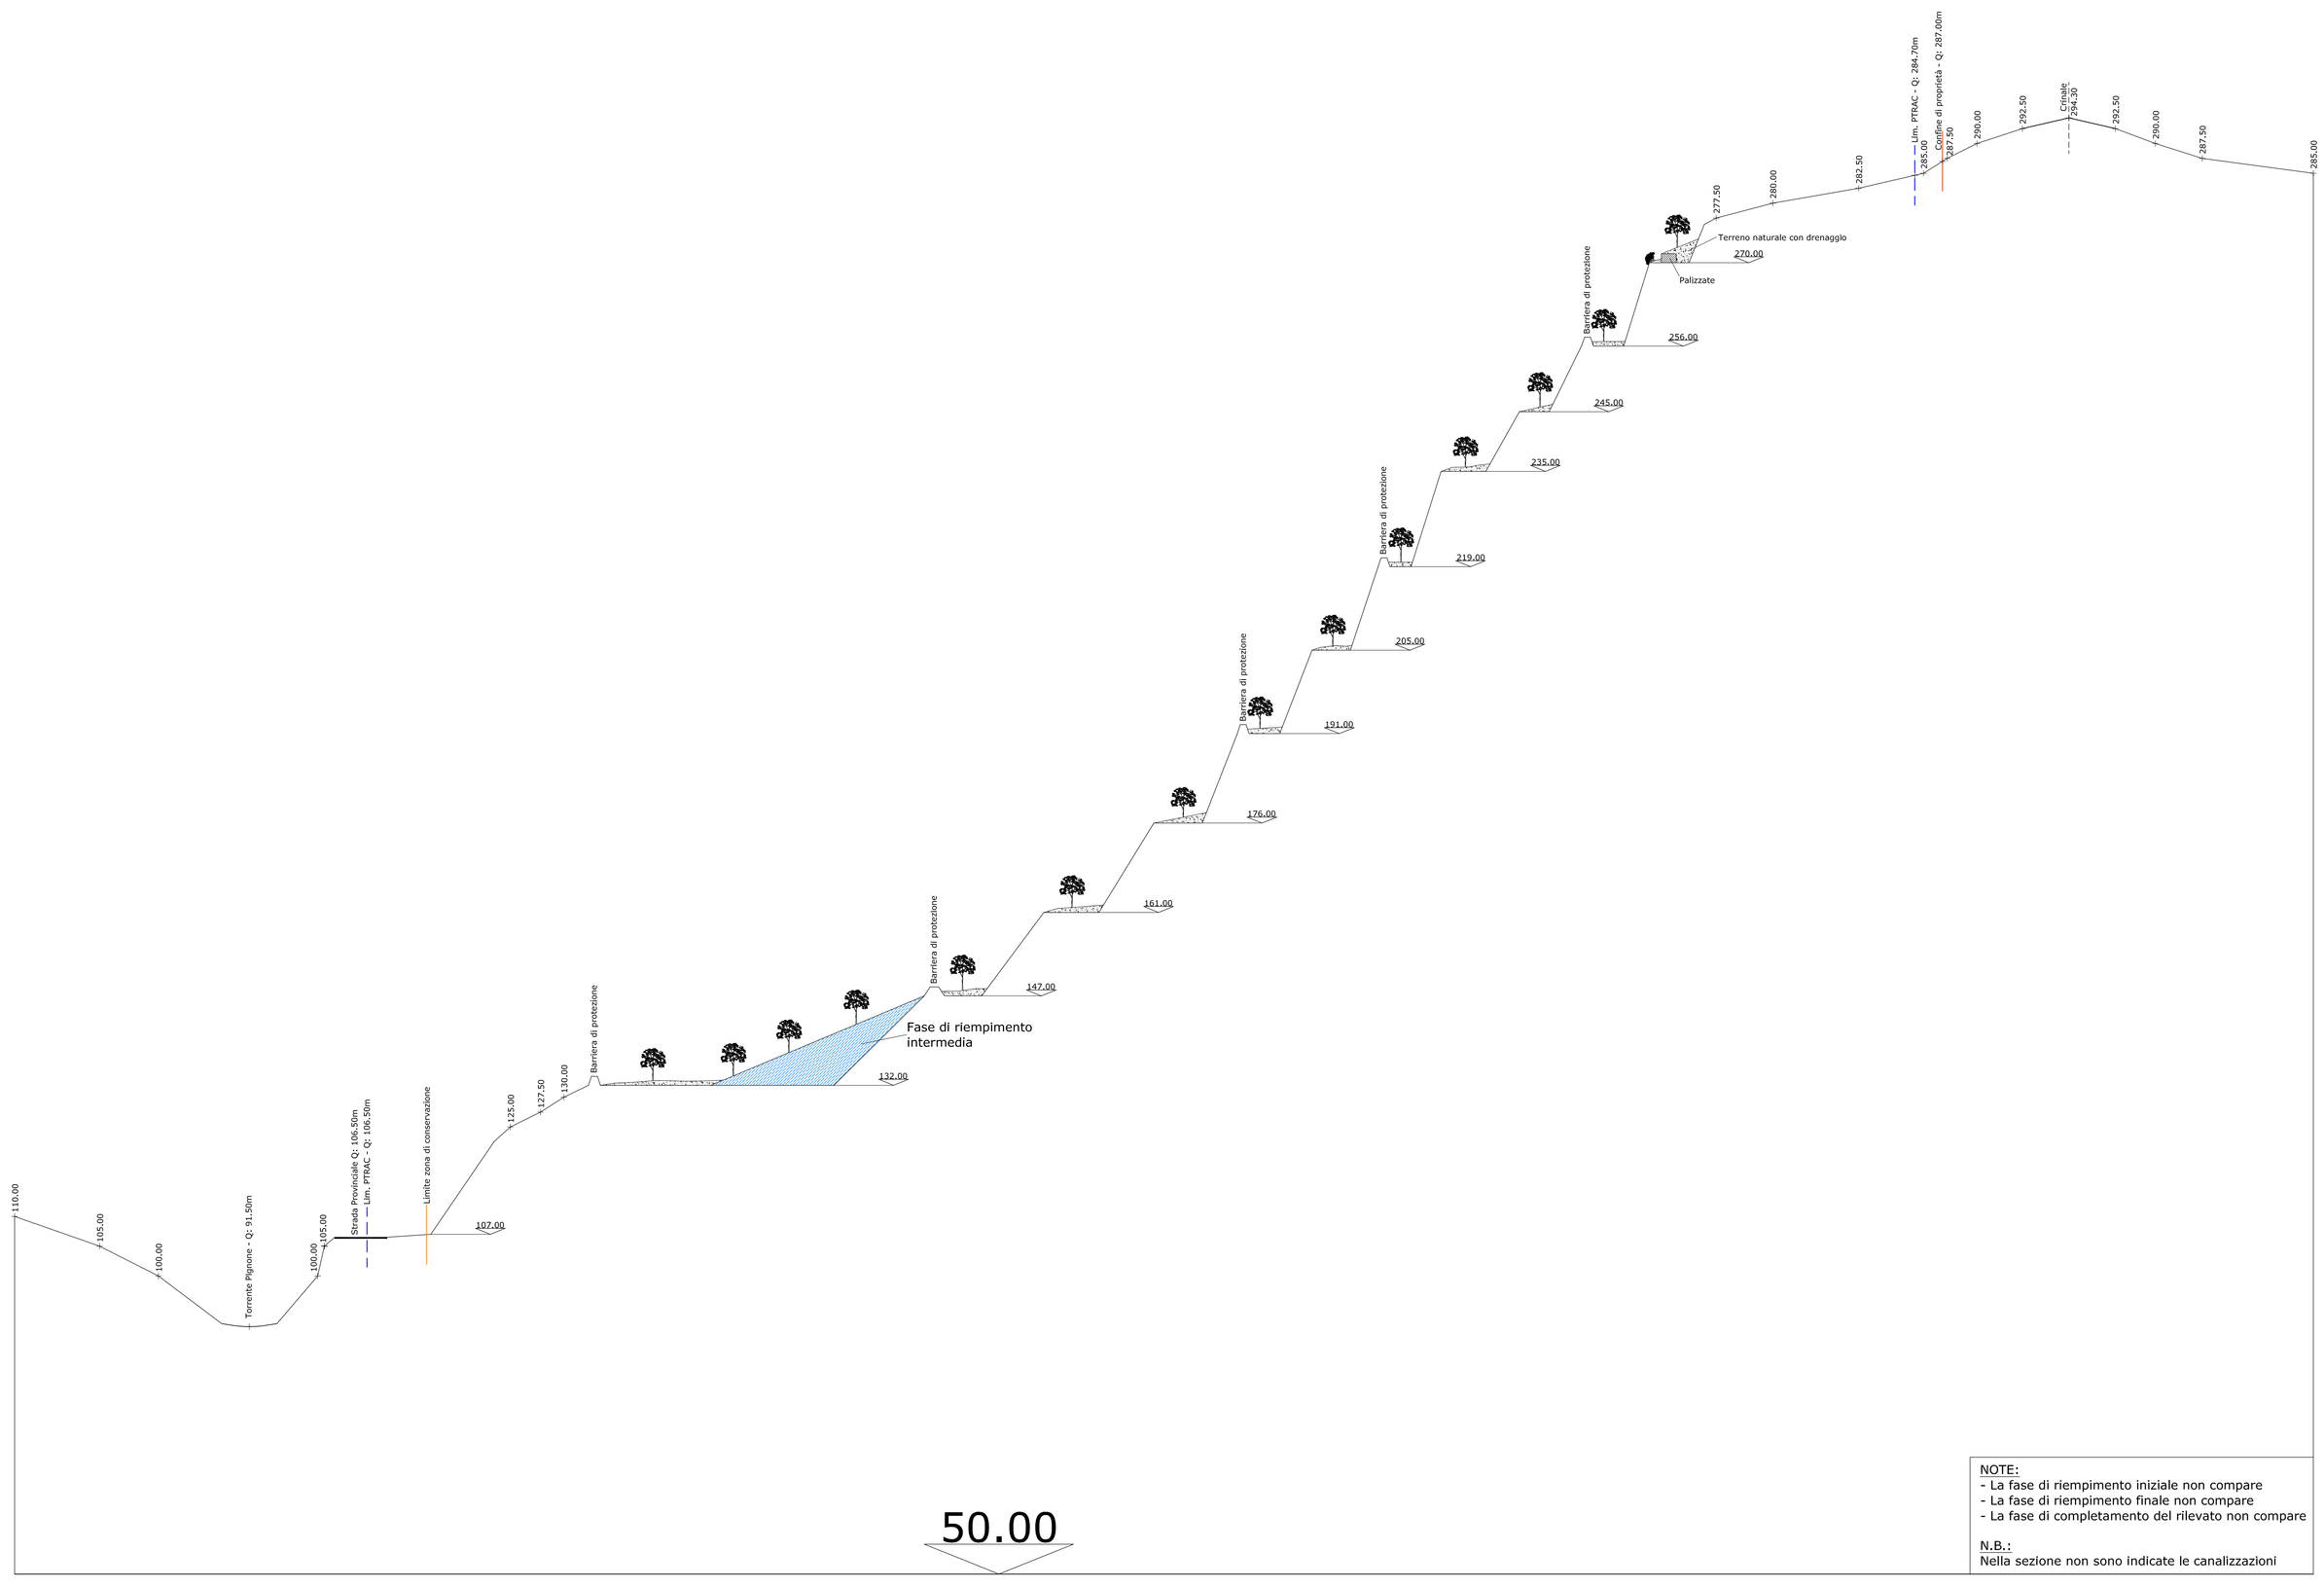


NOTE:
- La fase di riempimento iniziale non compare
- La fase di riempimento finale non compare
- La fase di completamento del rilevato non compare

N.B.:
Nella sezione non sono indicate le canalizzazioni

LEGENDA:	
	Profilo a scavo eseguito
	Fase di riempimento iniziale
	Fase di riempimento intermedia
	Fase di riempimento finale
	Completamento del rilevato
	Gradoni sistemati
	P.T.R.A.C.
	Confine di proprietà
	Limite zona di conservazione
+ 215.00	Quote attuali
175.00	Quote del riempimento
175.00	Quote a scavo eseguito

SCALA 1:500

COMUNE DI BEVERINO
PROVINCIA DELLA SPEZIA
REGIONE LIGURIA

CAVA DI ARENARIA DENOMINATA "RONCHI"

PROPRIETA' LIVELLI SNC

PROGETTO DI COLTIVAZIONE E DI SISTEMAZIONE AMBIENTALE

SEZIONI NELLE VARIE FASI DI RIEMPIMENTO
SEZIONE "01"

IL COMMITTENTE: Livelli S.n.c. di Moretti Fabrizio & C.

I PROGETTISTI: Dott. Geologo Gino Piaggi
Dott. Geologo Luca Piaggi

- 2012-

All. 3.14/1

STUDIO GEOLOGICO PIAGGI
Via Genova n. 442 -19123 La Spezia
Tel-Fax: 0187 –716658
www.sgeop.com
lucapiaggi@gmail.com
gino.piaggi@fastwebnet.it