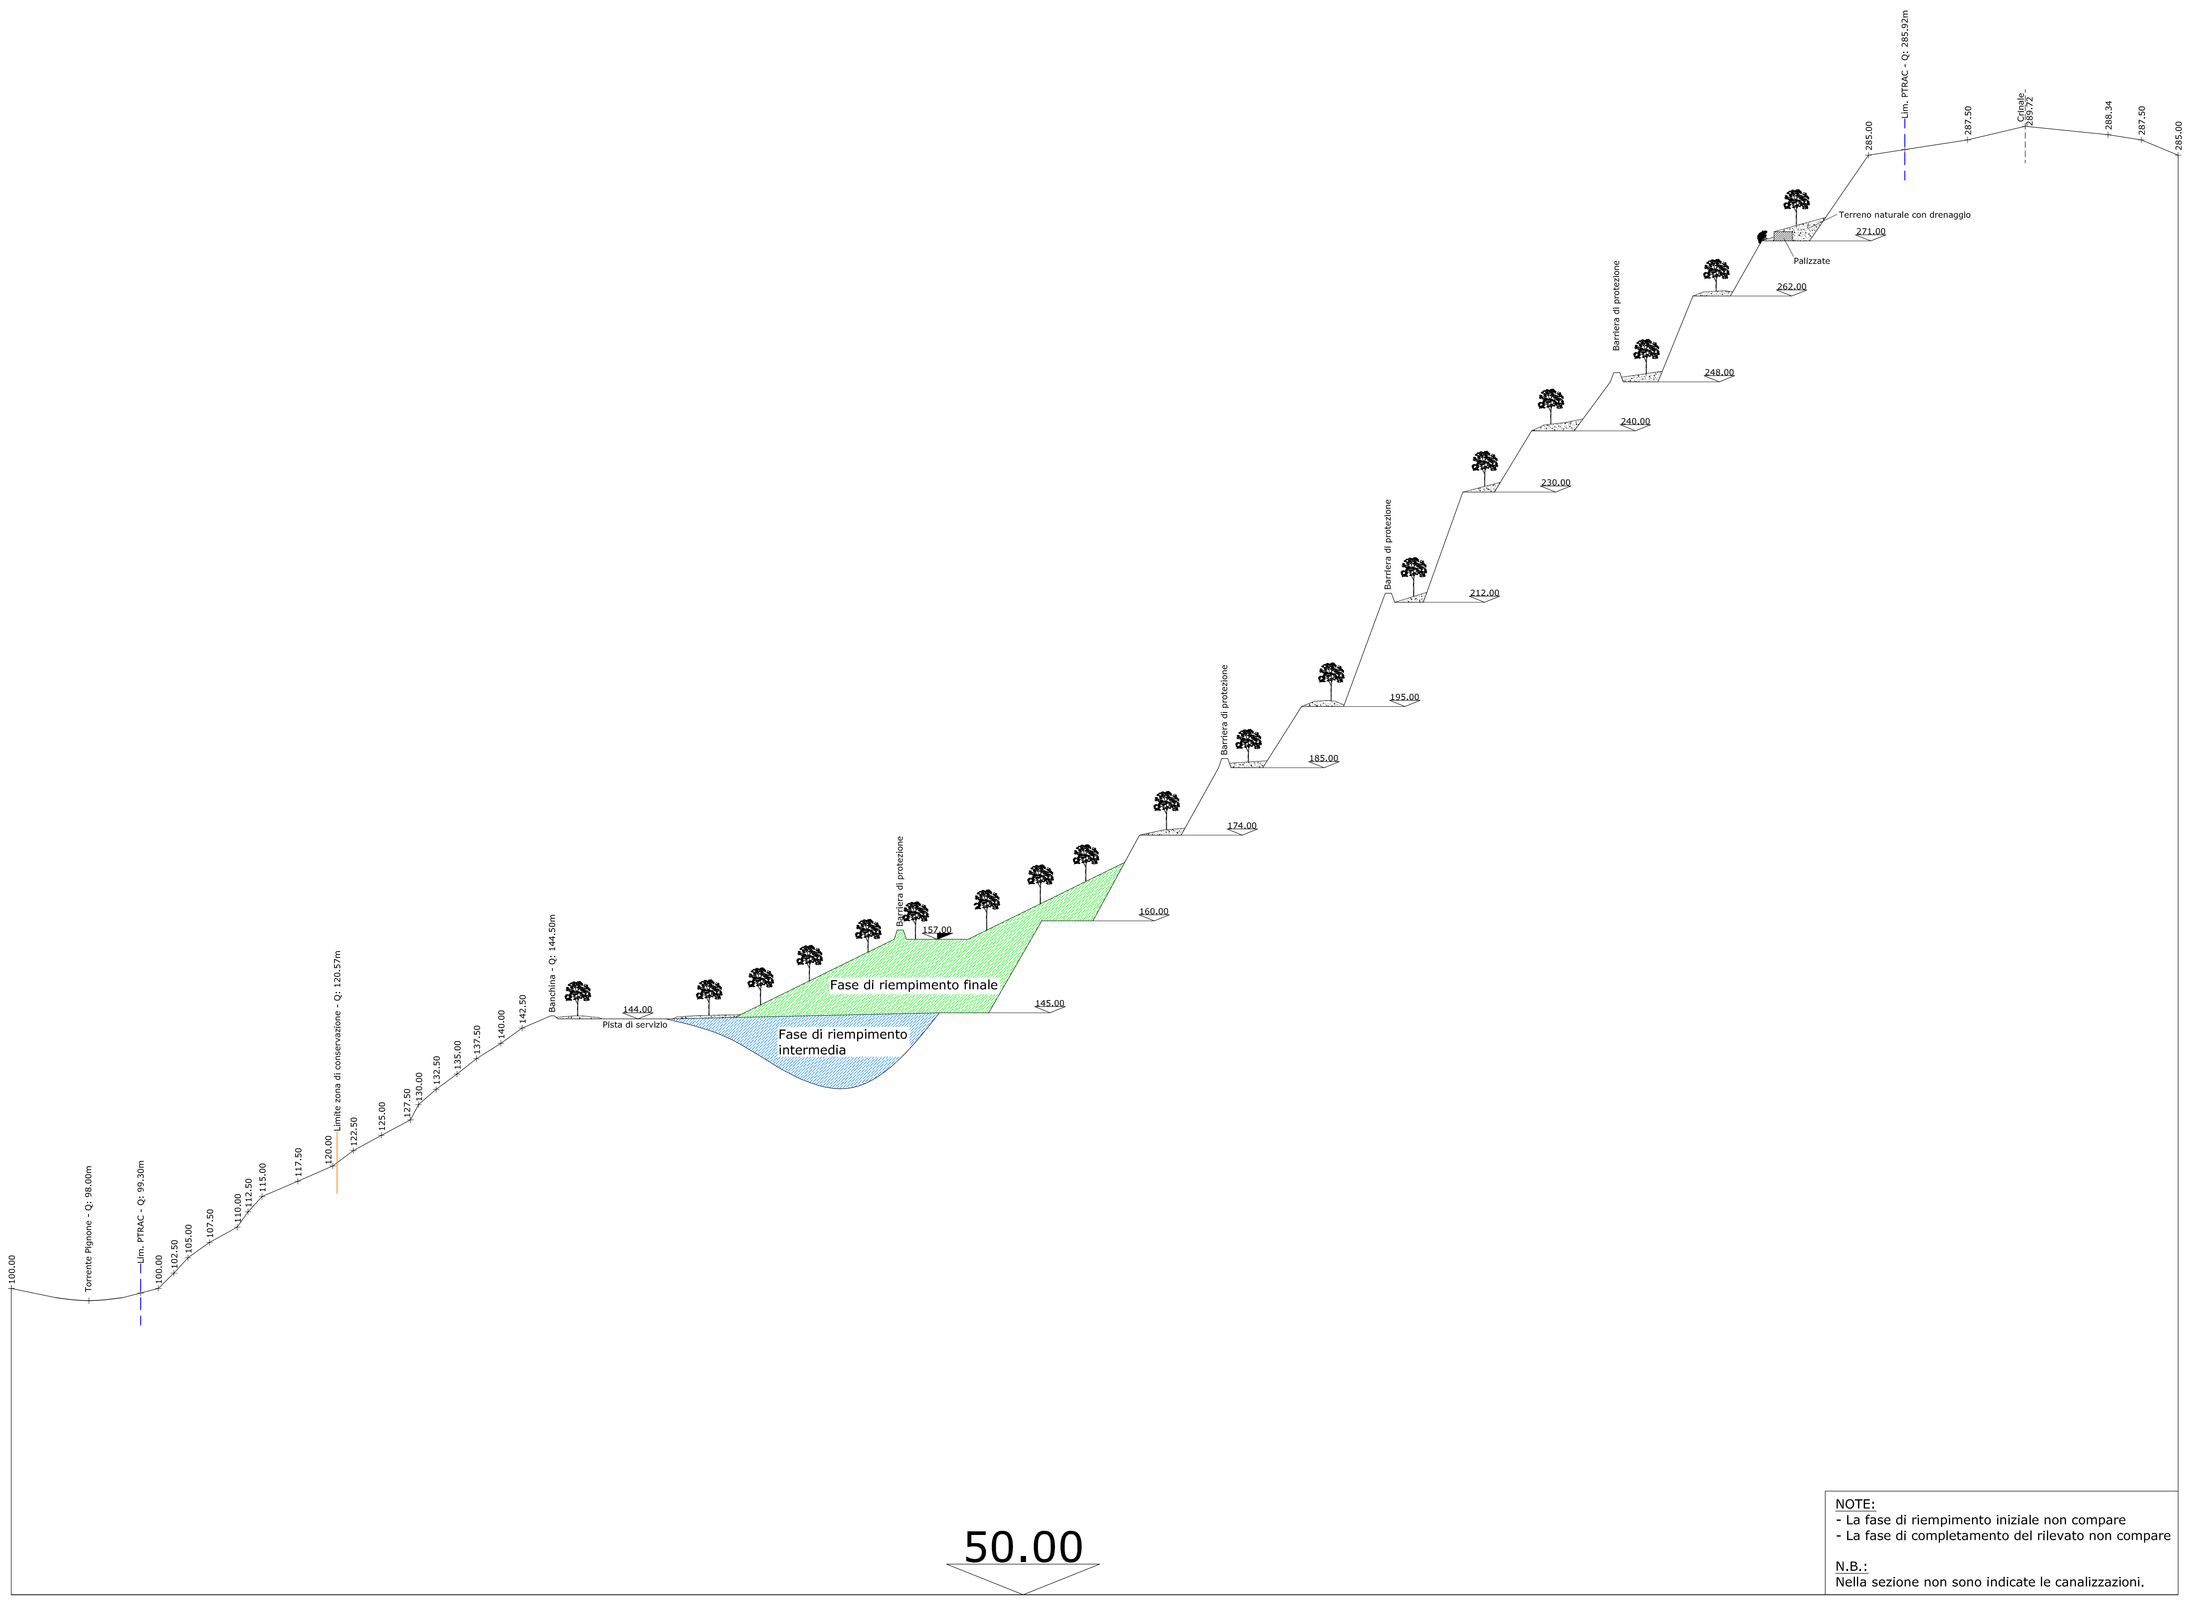


NOTE:
- La fase di riempimento iniziale non compare
- La fase di completamento del rilevato non compare

N.B.:
Nella sezione non sono indicate le canalizzazioni.

LEGENDA:

	Profilo a scavo eseguito
	Fase di riempimento iniziale
	Fase di riempimento intermedia
	Fase di riempimento finale
	Completamento del rilevato
	Gradoni sistemati
	P.T.R.A.C.
	Confine di proprietà
	Limite zona di conservazione
215.00	Quote attuali
175.00	Quote del riempimento
175.00	Quote a scavo eseguito

SCALA 1:500

COMUNE DI BEVERINO
PROVINCIA DELLA SPEZIA
REGIONE LIGURIA

CAVA DI ARENARIA DENOMINATA "RONCHI"

PROPRIETA' LIVELLI SNC

PROGETTO DI COLTIVAZIONE E DI SISTEMAZIONE AMBIENTALE

SEZIONI NELLE VARIE FASI DI RIEMPIMENTO
SEZIONE "04"

IL COMMITTENTE: **Livelli S.n.c. di Moretti Fabrizio & C.**

I PROGETTISTI: **Dott. Geologo Gino Piaggi**
Dott. Geologo Luca Piaggi

- 2012-

All. 3.14/4

STUDIO GEOLOGICO PIAGGI
Via Genova n. 442 -19123 La Spezia
Tel-Fax: 0187 -716658
www.sgeop.com
lucapiaggi@gmail.com
gino.piaggi@fastwebnet.it