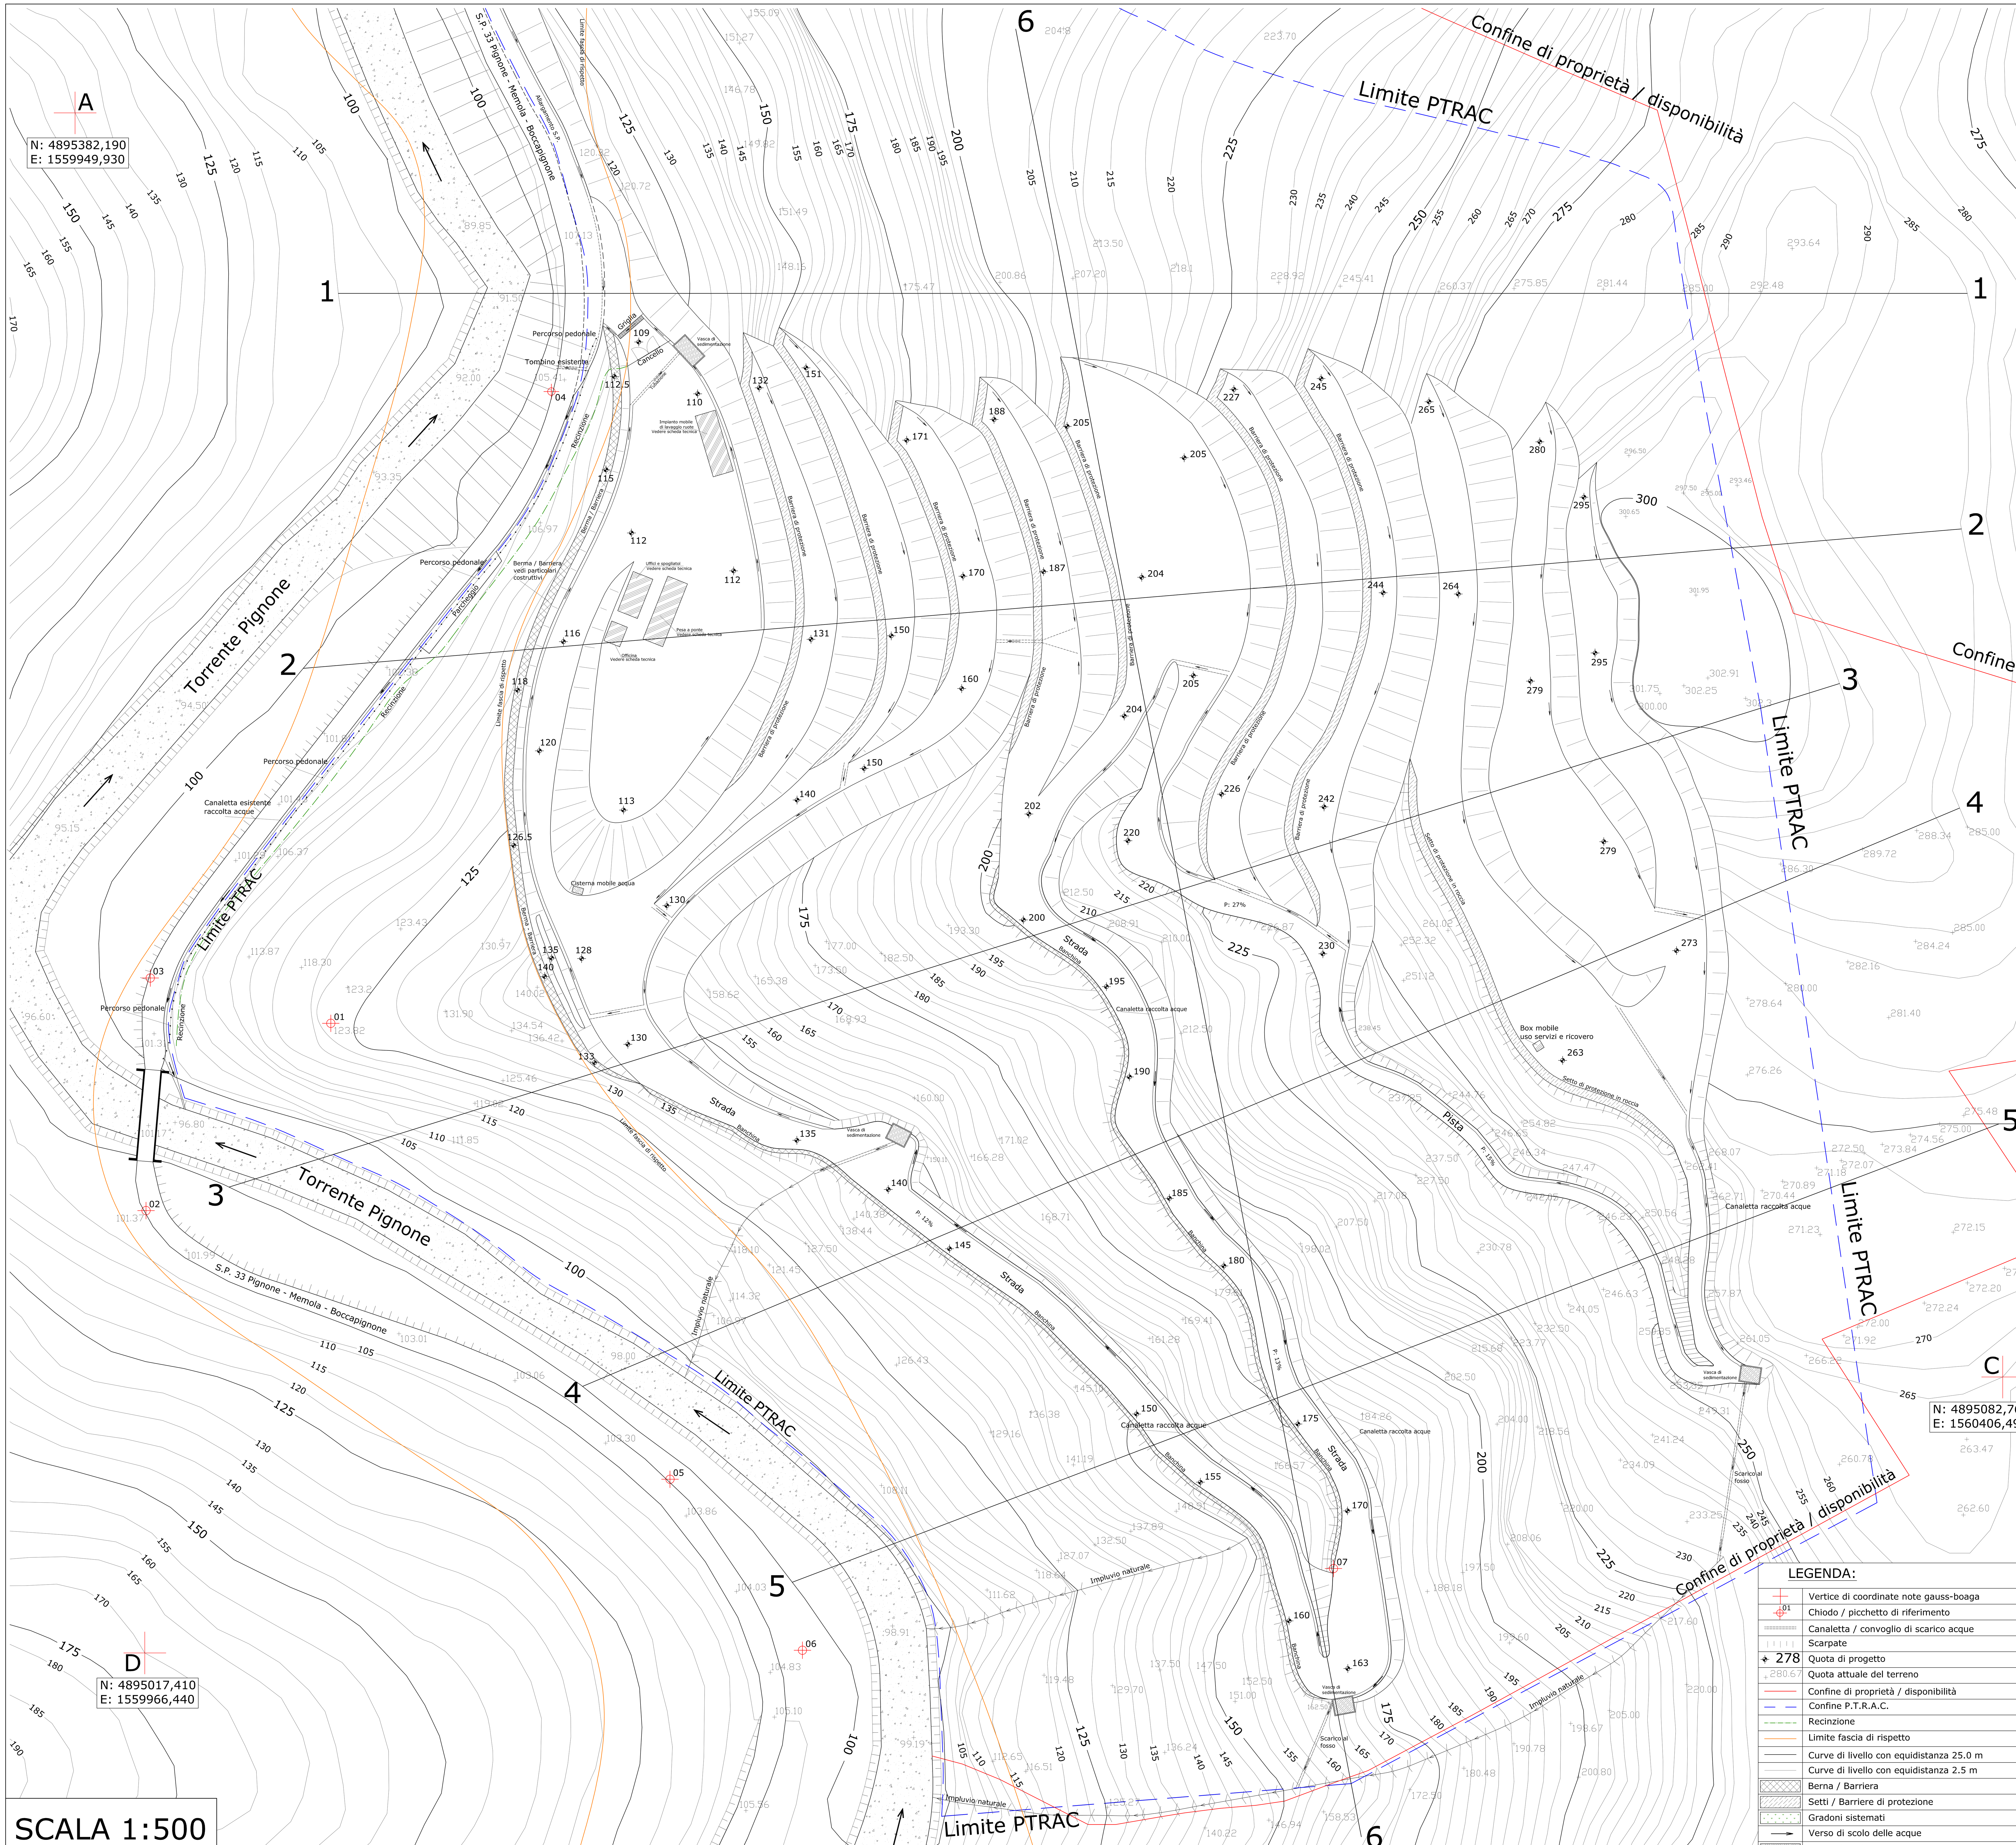


LEGENDA:

- Vertice di coordinate note gauss-boaga
- Chiodo / picchetto di riferimento
- Canaletta / convoglio di scarico acque
- Scarpate
- 278 Quota di progetto
- 280.67 Quota attuale del terreno
- Confine di proprietà / disponibilità
- Confine P.T.R.A.C.
- Recinzione
- Limite fascia di rispetto
- Curve di livello con equidistanza 25.0 m
- Curve di livello con equidistanza 2.5 m
- Berma / Barriera
- Setti / Barriere di protezione
- Gradoni sistemati
- Verso di scolo delle acque
- Vasca di sedimentazione

COMUNE DI BEVERINO
PROVINCIA DELLA SPEZIA
REGIONE LIGURIA

CAVA DI ARENARIA DENOMINATA "RONCHI"

PROPRIETA' LIVELLI SNC

PROGETTO DI COLTIVAZIONE E DI SISTEMAZIONE AMBIENTALE

PLANIMETRIA PRIMA FASE

SOTTOFASE "C"

IL COMMITTENTE: Livelli S.n.c. di Moretti Fabrizio & C.

I PROGETTISTI: Dott. Geologo Gino Piaggi
Dott. Geologo Luca Piaggi

- 2012 -

All. 3.2/C

STUDIO GEOLOGICO PIAGGI
Via Genova n. 442 -19123 La Spezia
Tel-Fax: 0187 -716658
www.sgeop.com
lucapiaggi@gmail.com
gino.piaggi@fastwebnet.it