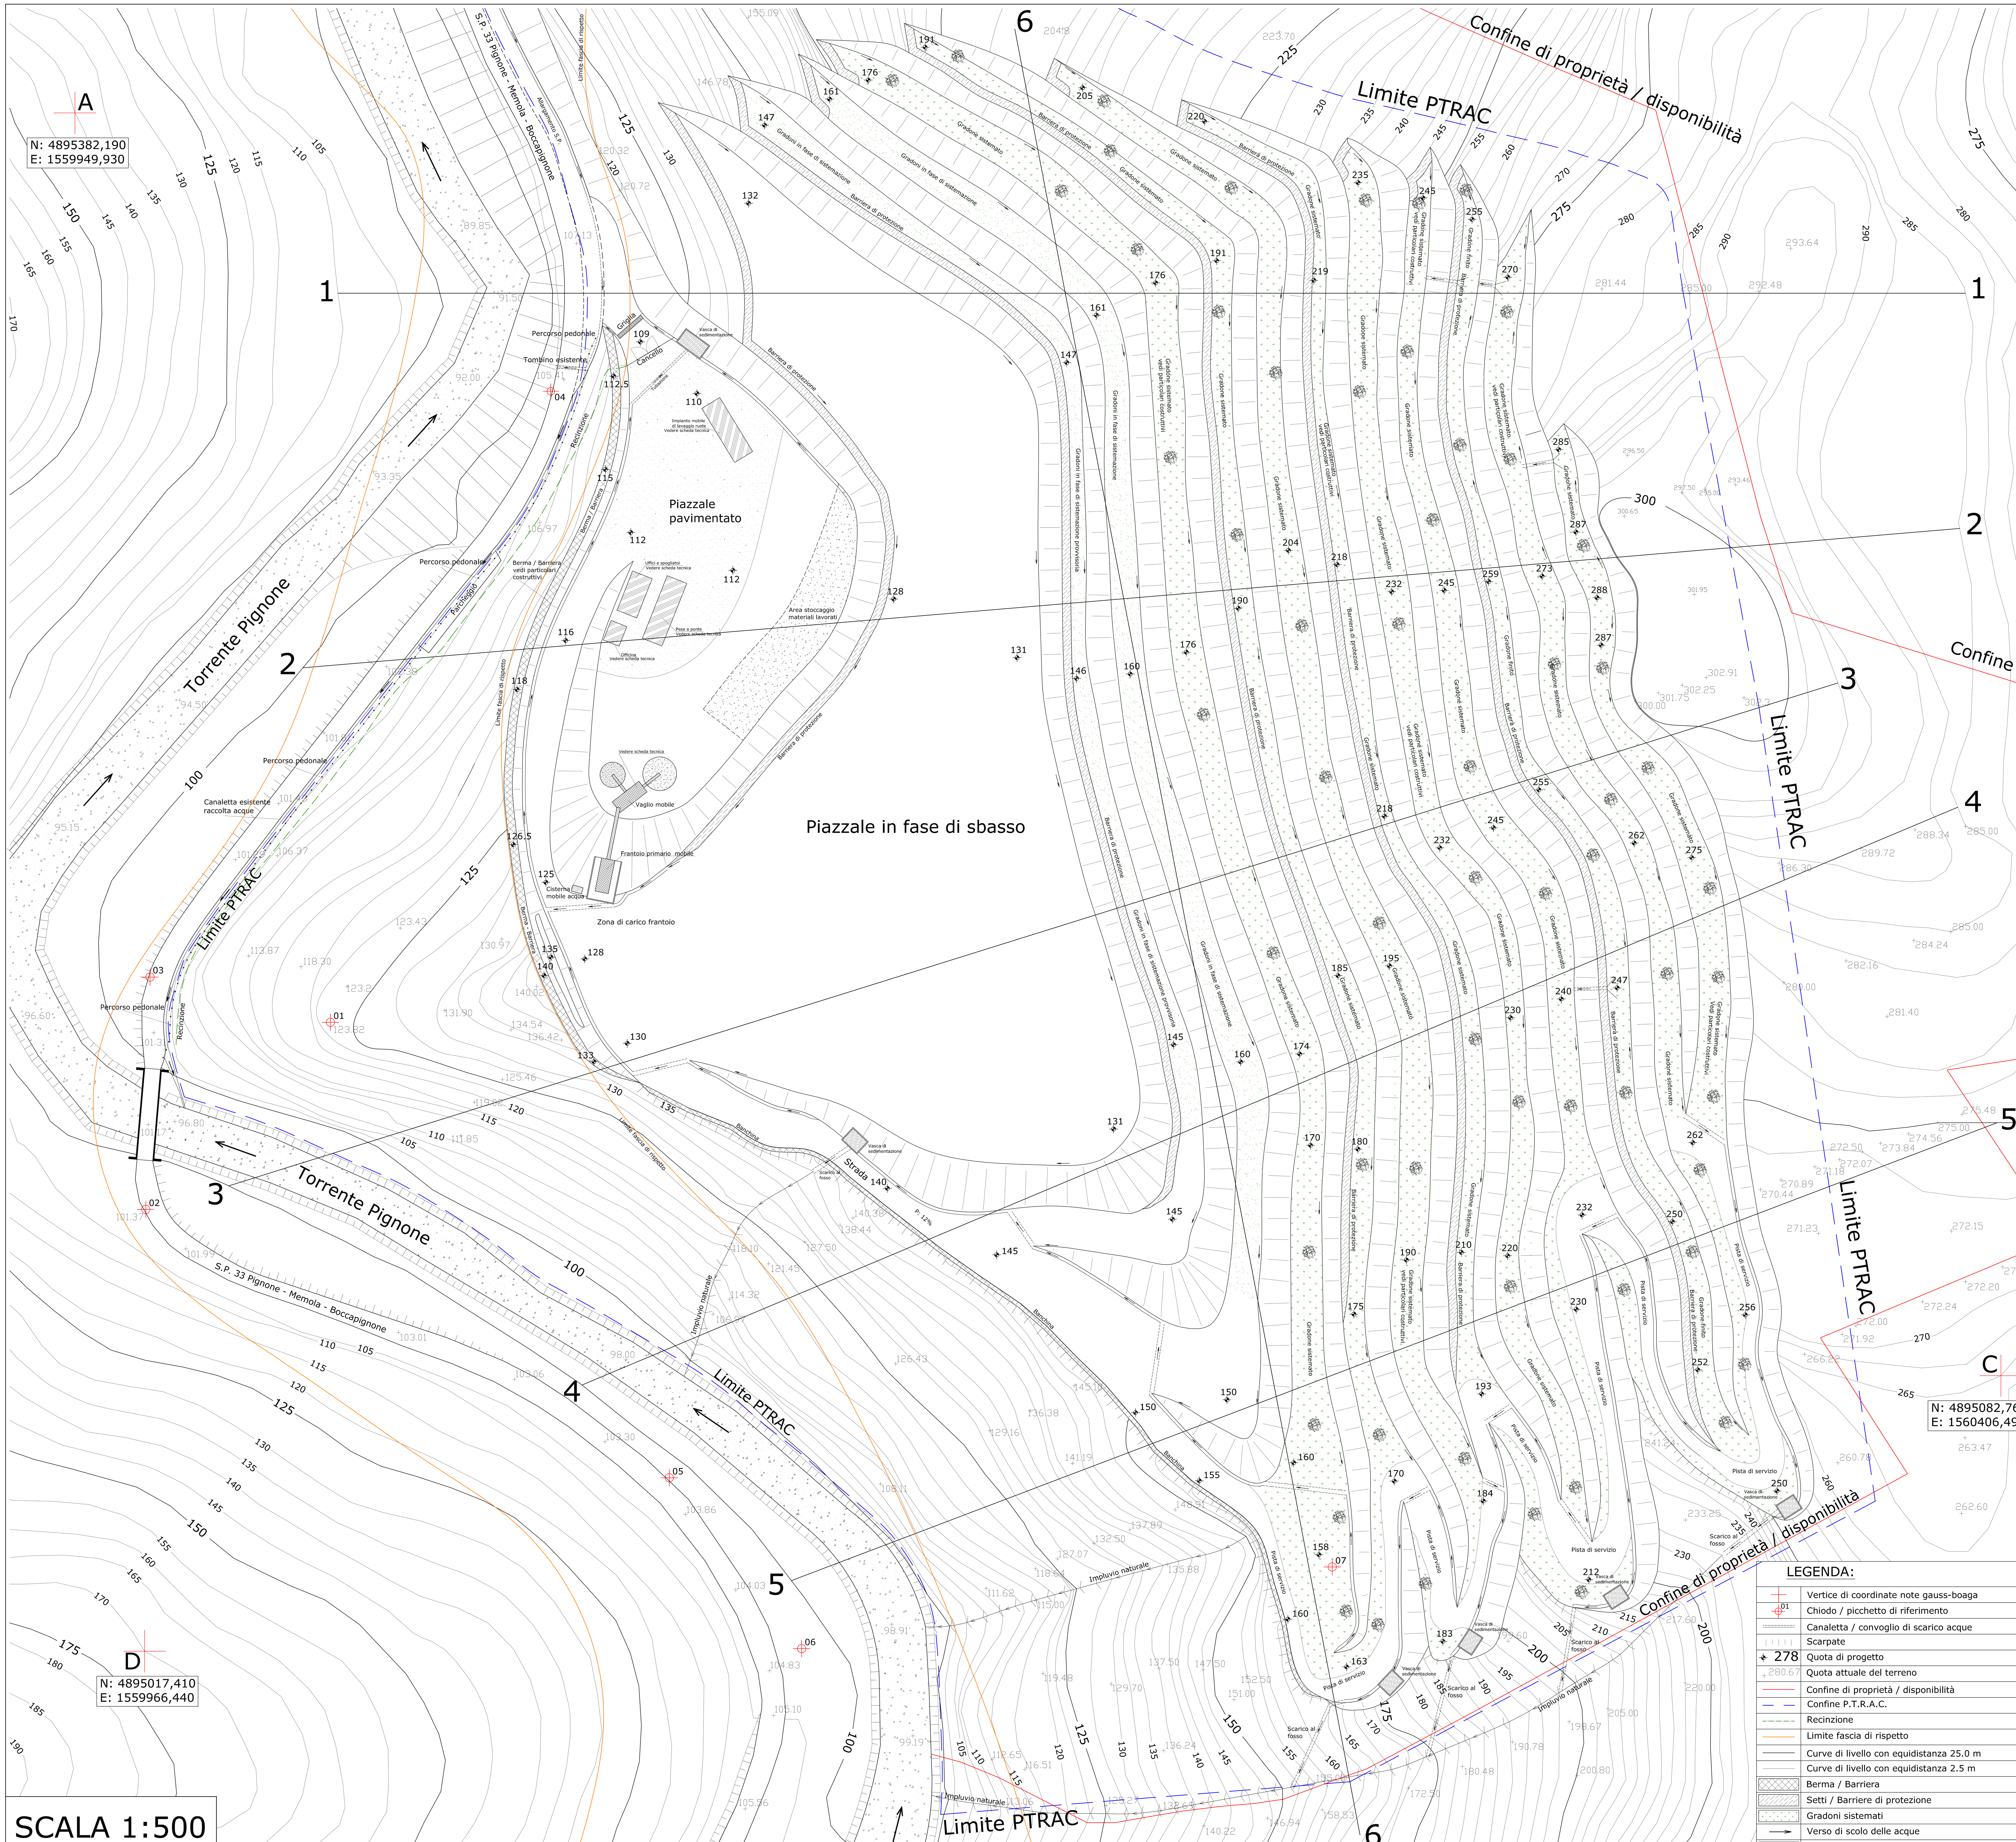


LEGENDA:

	Vertice di coordinate note gauss-boaga
	Chiodo / picchetto di riferimento
	Canaletta / convoglio di scarico acque
	Scarpate
278	Quota di progetto
280.67	Quota attuale del terreno
	Confine di proprietà / disponibilità
	Confine P.T.R.A.C.
	Recinzione
	Limite fascia di rispetto
	Curve di livello con equidistanza 25.0 m
	Curve di livello con equidistanza 2.5 m
	Berma / Barriera
	Setti / Barriere di protezione
	Gradoni sistemati
	Verso di scolo delle acque
	Vasca di sedimentazione

Comune di Beverino
Provincia della Spezia
Regione Liguria

CAVA DI ARENARIA DENOMINATA "RONCHI"

PROPRIETA' LIVELLI SNC

PROGETTO DI COLTIVAZIONE E DI SISTEMAZIONE AMBIENTALE

PLANIMETRIA QUINTA FASE

Il committente: Livelli S.n.c. di Moretti Fabrizio & C.

I progettisti: Dott. Geologo Gino Piaggi
Dott. Geologo Luca Piaggi

- 2012 -

All. 3.6

Studio Geologico Piaggi
Via Genova n. 442 -19123 La Spezia
Tel-Fax: 0187 -716658
www.sgeop.com
lucapiaggi@gmail.com
gino.piaggi@fastwebnet.it