


SUB-FASE 1B/1

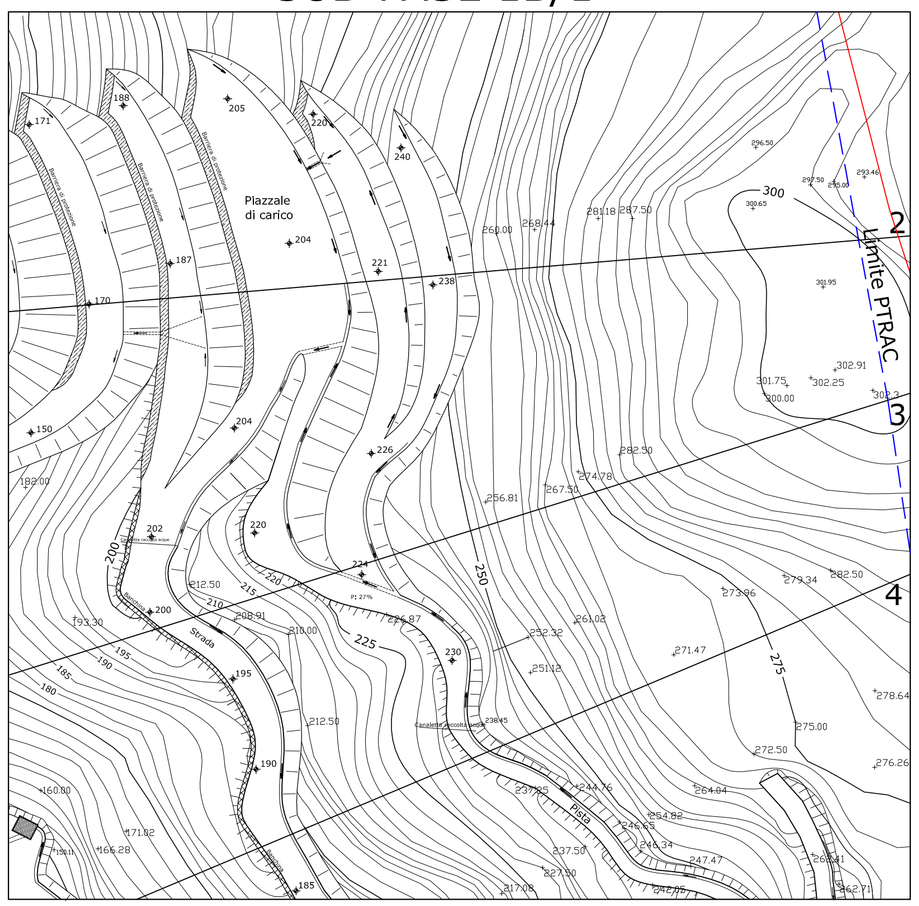


SUB-FASE 1B/2

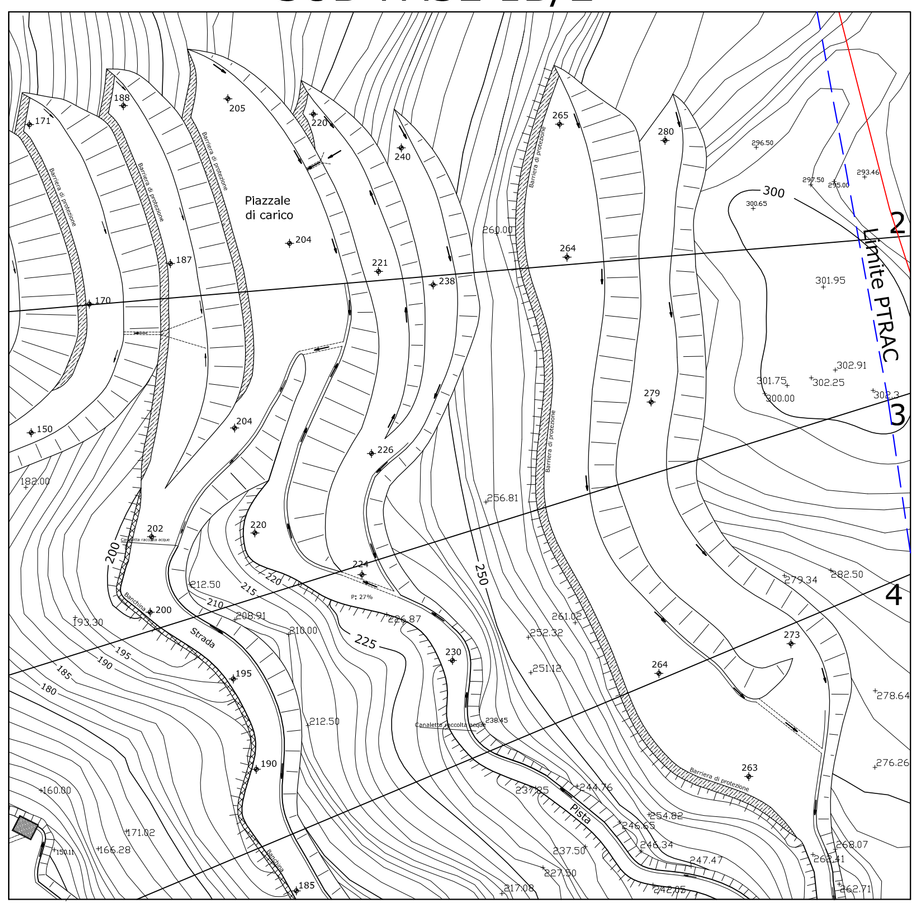

SUB-FASE 1B/3

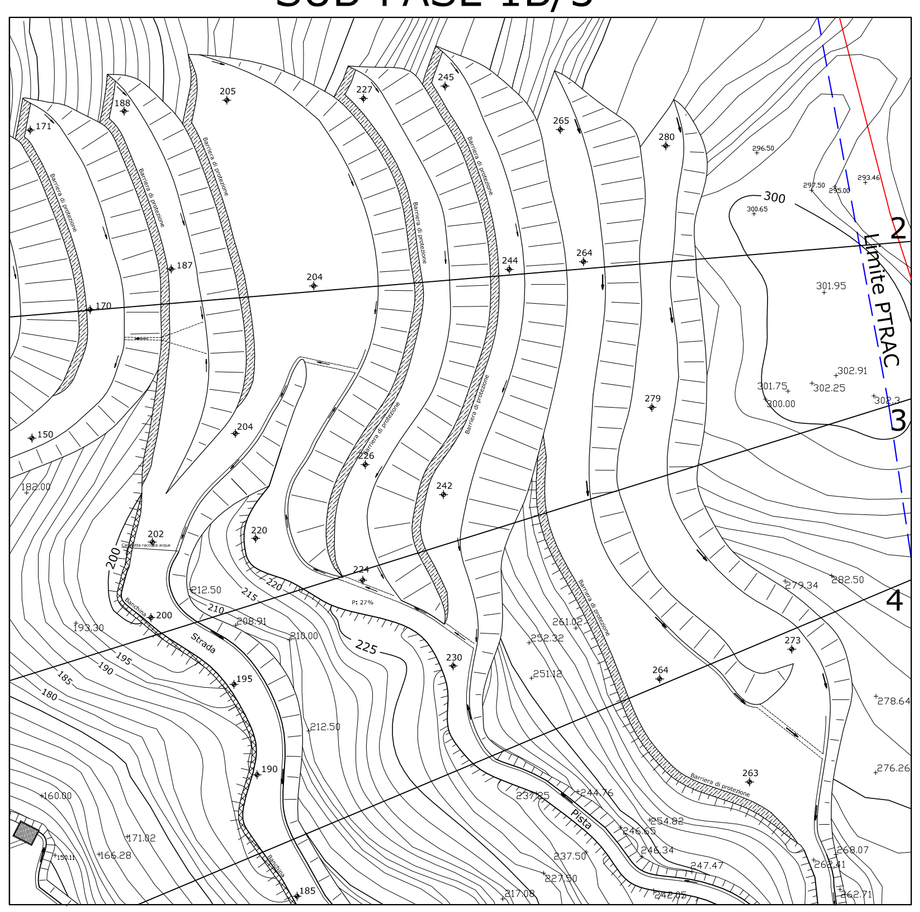

SUB-FASE 1B/4

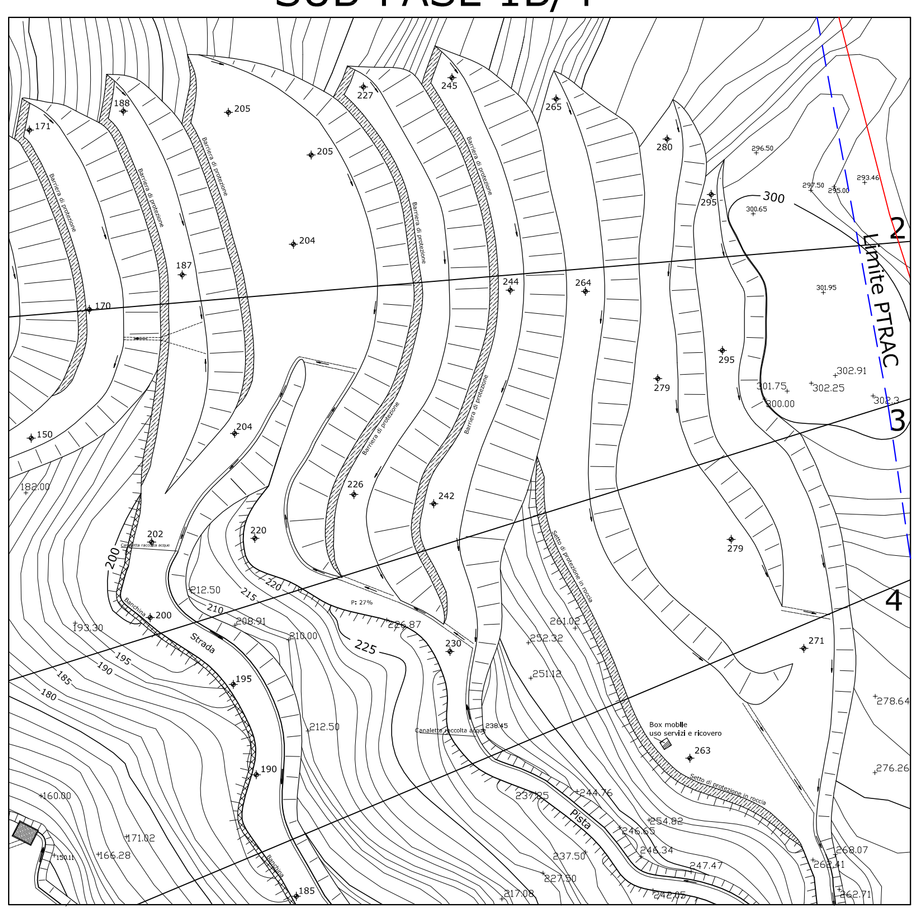

LEGENDA:

A	Vertice georeferenziato coordiante gauss-boaga
B1	Chiodo / picchetto di riferimento
	Canaletta / convoglio di scarico acque
	Scarpate
278	Quota di progetto
280.67	Quota attuale del terreno
	Confine di proprietà / disponibilità
	Confine P.T.R.A.C.
	Recinzione
	Limite fascia di rispetto
	Curve di livello 25.0 m
	Curve di livello 2.5 m
	Setti di protezione
	Barriera di protezione
	Gradoni sistemati
	Verso di scolo delle acque
	Vasca di sedimentazione

COMUNE DI BEVERINO
PROVINCIA DELLA SPEZIA
REGIONE LIGURIA

CAVA DI ARENARIA DENOMINATA "RONCHI"

PROGETTO DI COLTIVAZIONE E DI SISTEMAZIONE AMBIENTALE

INTEGRAZIONI RICHIESTE CON LETTERA PROT. P.G./2012/120399 DEL 14.08.2012

ALLEGATO "A"

TAVOLE PROGETTUALI IN PLANIMETRIA E SEZIONI

TAVOLA ALL. 3.17
PLANIMETRIE SUBFASI DELLA SOTTOFASE DI SCAVO 1B

SCALA 1:1000

IL COMMITTENTE: Livelli S.n.c. di Moretti Fabrizio & C.

I PROGETTISTI: Dott. Geologo Gino Piaggi
Dott. Geologo Luca Piaggi

FEBBRAIO 2013

STUDIO GEOLOGICO PIAGGI
Via Genova n. 442 -19123 La Spezia
Tel-Fax: 0187 –716658
www.sgeop.com
lucapiaggi@gmail.com
gino.piaggi@fastwebnet.it