
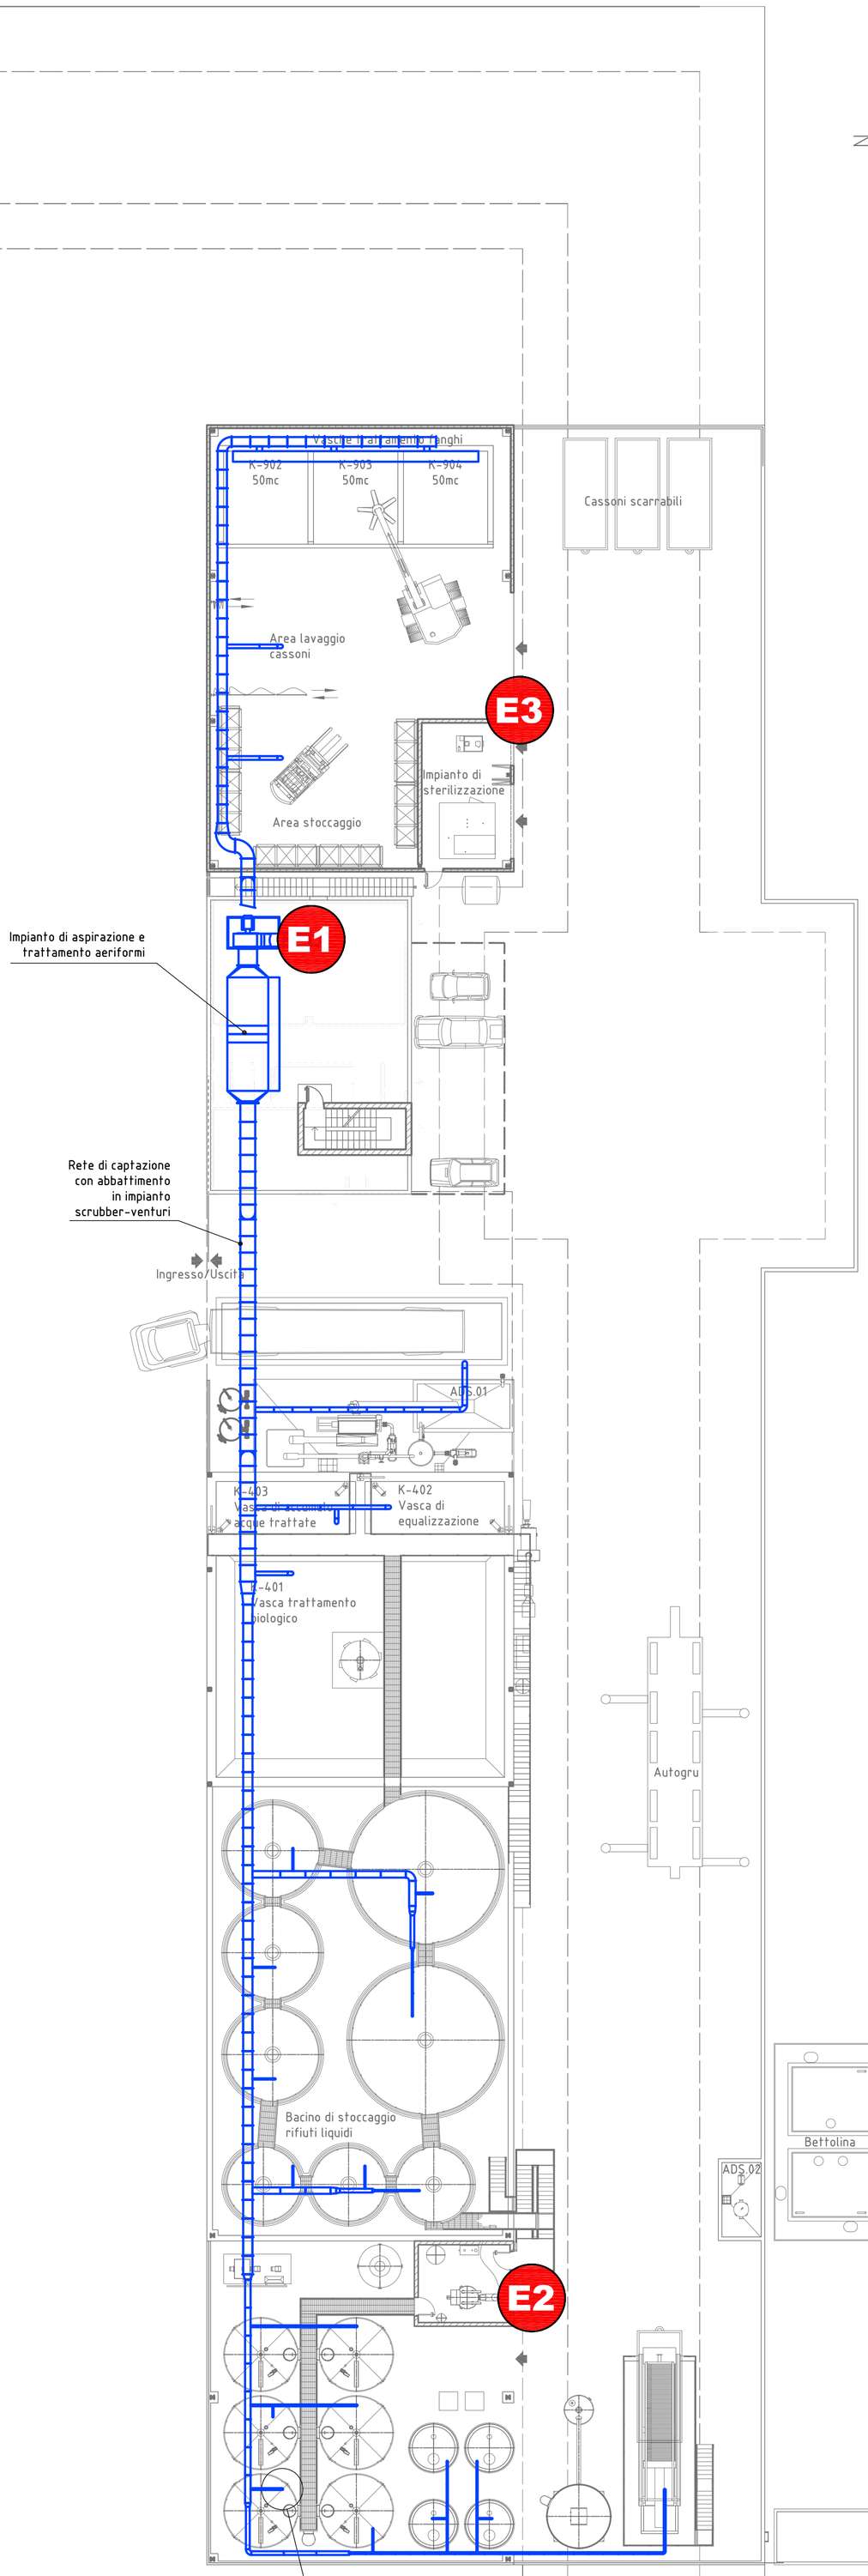


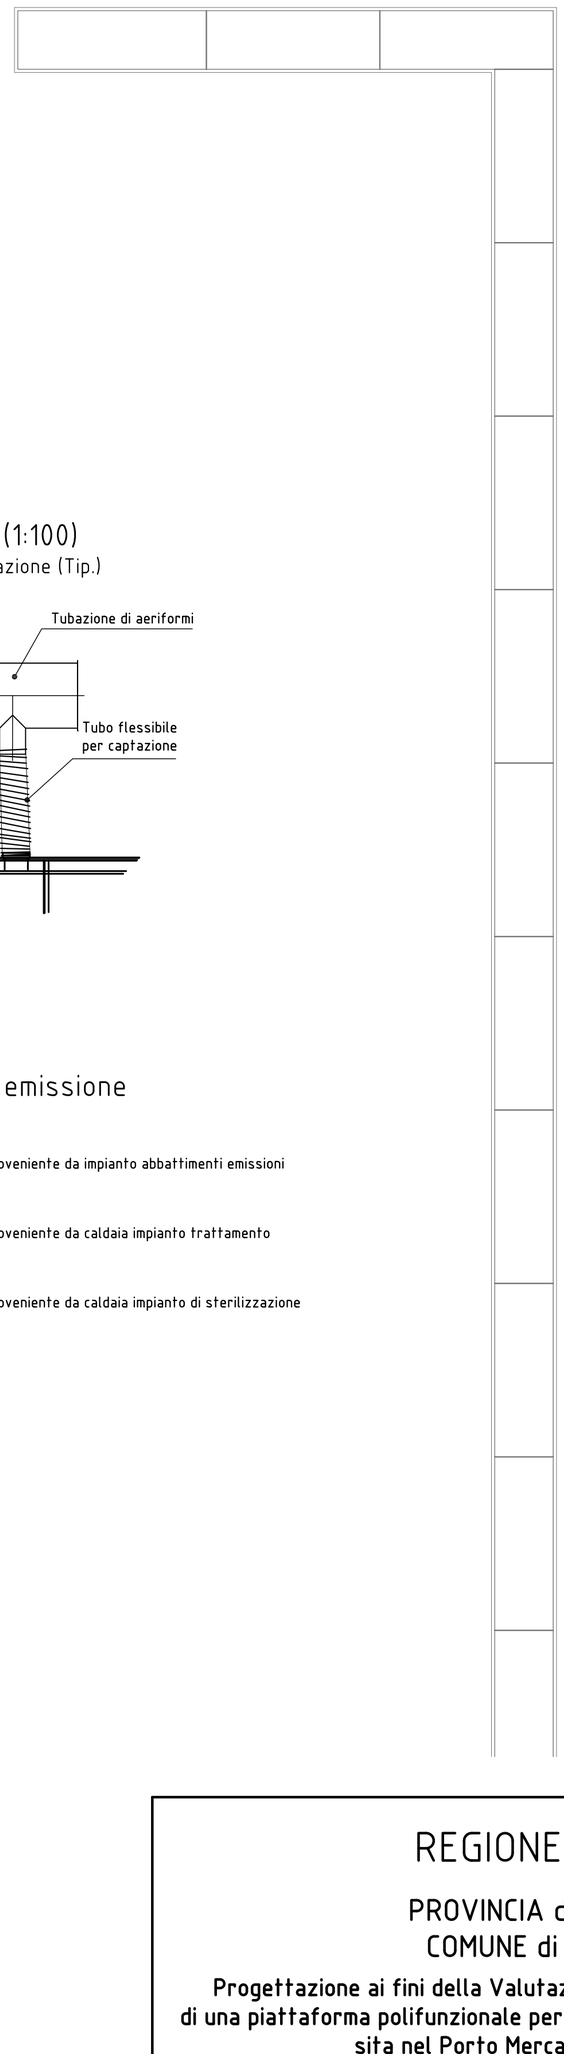

P (1:100)

Captazione (Tip.)

Legenda punti emissione

- **E1** Punto emissione proveniente da impianto abbattimenti emissioni
- **E2** Punto emissione proveniente da caldaia impianto trattamento emulsioni oleose
- **E3** Punto emissione proveniente da caldaia impianto di sterilizzazione

REGIONE LIGURIA

PROVINCIA di LA SPEZIA
COMUNE di LA SPEZIA

Progettazione ai fini della Valutazione di Impatto Ambientale (V.I.A.) di una piattaforma polifunzionale per la gestione di rifiuti pericolosi e non, sita nel Porto Mercantile, Molo Garibaldi.

SEPOR s.p.a.
Via del Molo 64/B - 19126 La Spezia (SP)
Partita I.v.a.: 00713770113
Telefono: 0187 511535 - Fax: 0187 511545
www.sepor.it

IL RICHIEDENTE (timbro e firma)

SEPOR s.p.a. Via del Molo, 64/B 19126 LA SPEZIA P. IVA 00713770118

IL PROGETTISTA (timbro e firma)

ARCH. ANDREA FERRARA

Indice	Revisione / Revision / Modification	Data	Disegno

TECHXA S.r.l.
Via Pasquale Coppa Zuccari, 8 - 65013 Città Sant'Angelo (PE)
Tel. (+39) 085.96.90.424 - Fax (+39) 085.96.90.111
www.techxa.it e-mail: info@techxa.it

GRUPPO Group / Groupe: 07B	DISEGNI DI RIFERIMENTO N°: Reference drawings / Plans de référence: 11.082.07B.0020	SCALA DISEGNO: Drawing Scale / Echelle Dessin	1:200
		SCALA PLOTTAGGIO: Plot scale / Echelle de plot.	1:1
		SOSTITUISCE il NUM. Replaces Number / Remplaces Nombre	----
		REDATTO: Prepared by / Rédigé	17/01/2012 — A. Profico
		VERIFICATO: Checked by/ Vérifié	18/01/2012 — A. Della Nebbia
		APPROVATO: Approved / Approuvé	**18/01/2012** — A. Ferrara
COMMESSA: Job / Commande: 11.082	LOCALITA': Locality/ Localité: La Spezia	DISEGNO N°: Drawing N° / Dessin N°: 11.082.07B.0080	Rev. — Pagina / Page: 1/1

Piattaforma polivalente

Planimetria stabilimento (Emissioni in atmosfera)

DATA di PLOTTAGGIO: 20/01/2012

SETTAGGIO PENNE: mm.0.10 mm.0.20 mm.0.30 mm.0.40 mm.0.6

E' vietato, senza nostra preventiva autorizzazione: riprodurre, copiare, rendere disponibile a terzi questo disegno.
Without our previous authorization this drawing can neither be copied nor disclosed to third persons.
Il est interdit sans notre autorisation: de copier, reproduire ou communiquer ce dessin à des tiers.

A1