
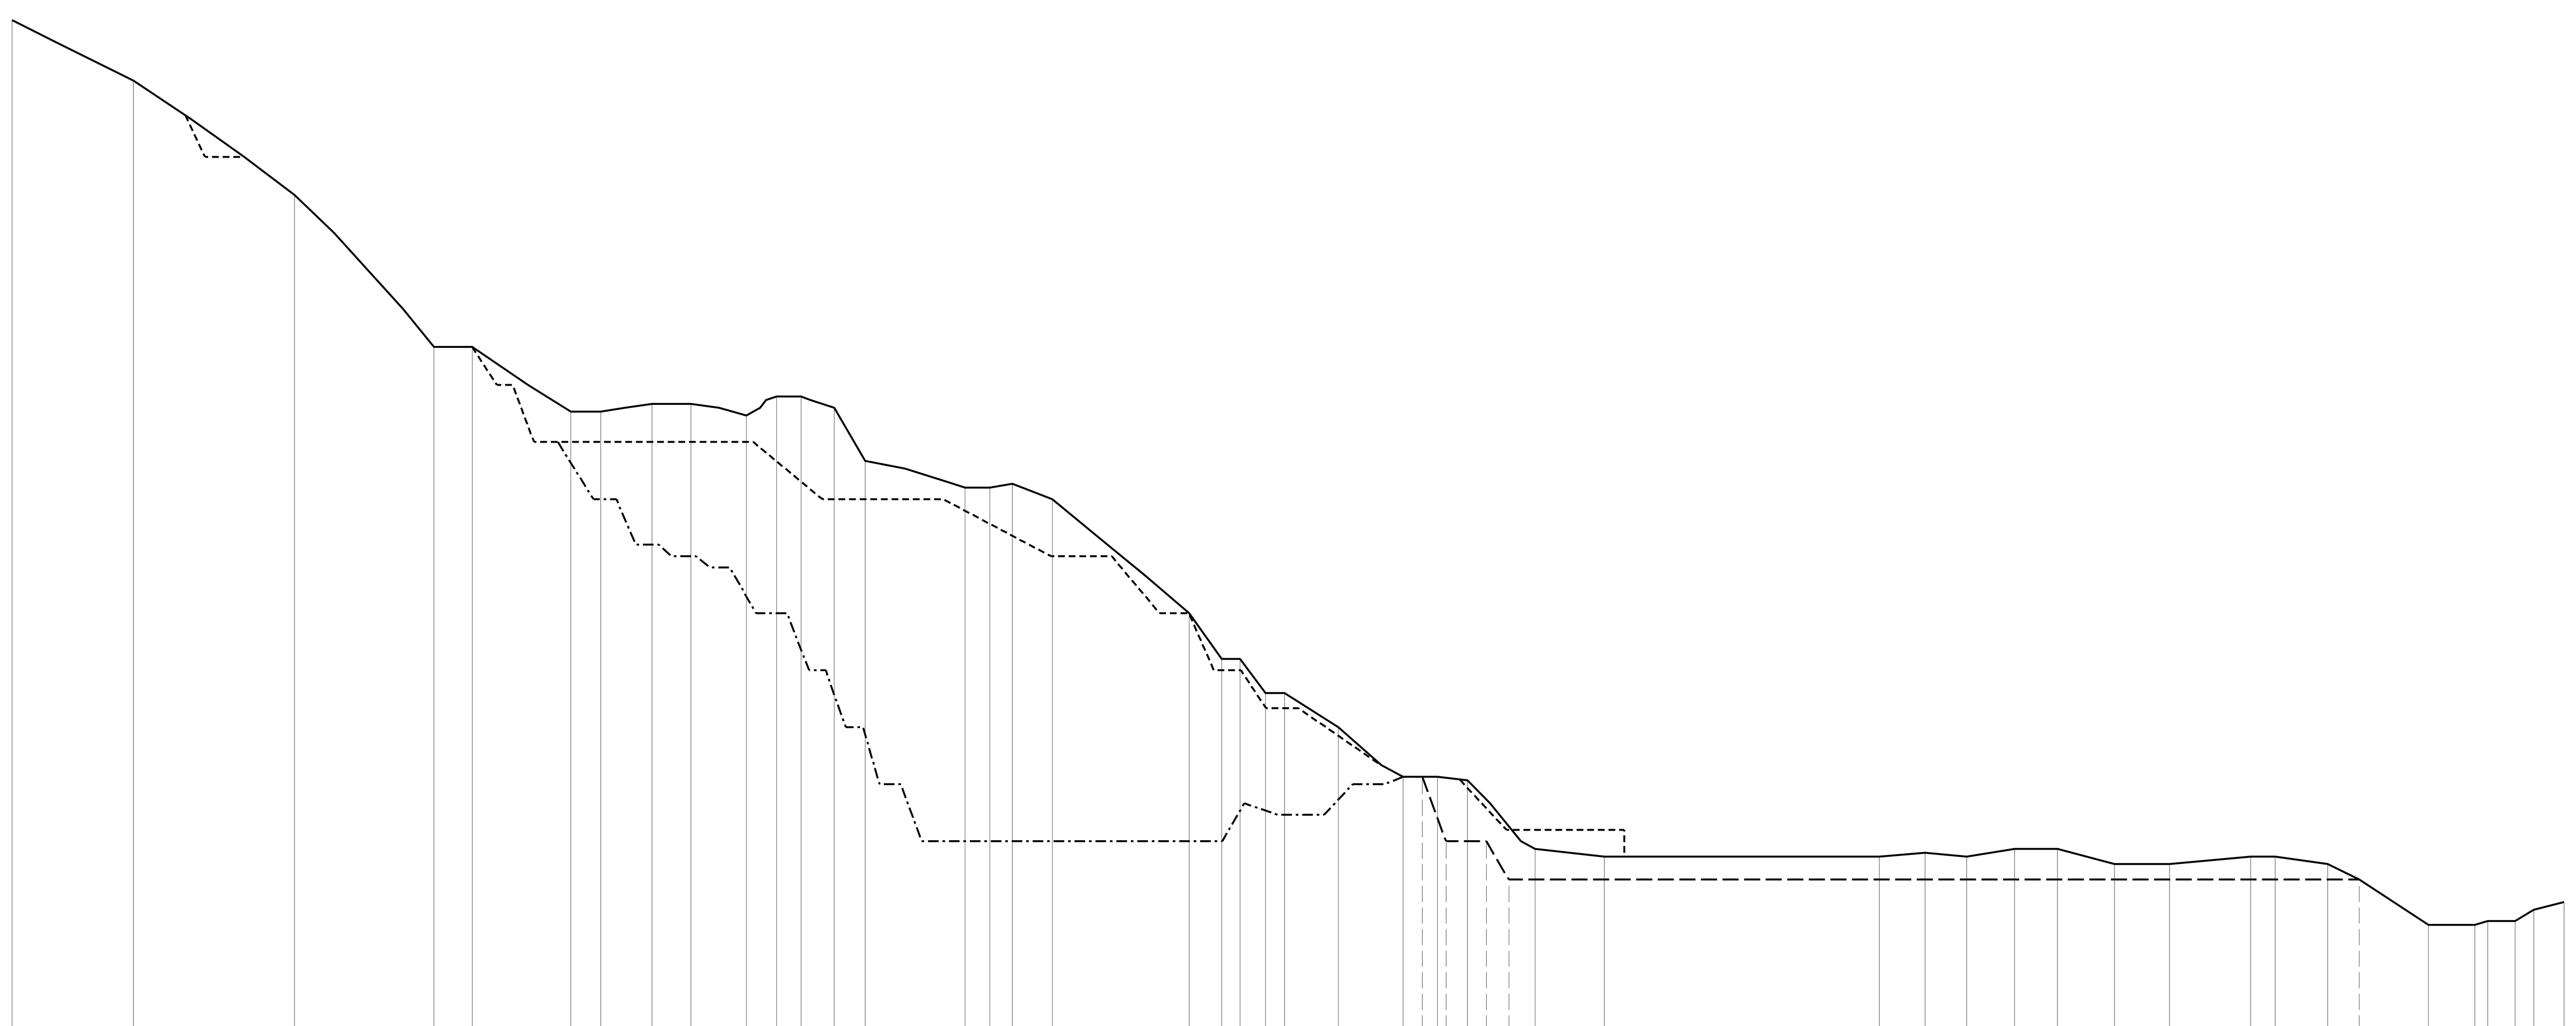



SEZIONE A-A'

50.0 m

Situazione		Valori
SITUAZIONE ATTUALE	DISTANZE PARZIALI (m)	31.9 · 42.3 · 36.7 · 10.1 · 25.9 · 7.9 · 13.5 · 10.2 · 14.6 · 7.9 · 6.5 · 8.7 · 8.1 · 26.2 · 6.5 · 5.9 · 10.5 · 36.0 · 8.5 · 4.9 · 6.7 · 5.0 · 14.1 · 17.0 · 9.1 · 7.8 · 17.8 · 18.2 · 72.4 · 12.0 · 10.9 · 12.6 · 11.3 · 15.0 · 14.4 · 21.4 · 6.4 · 13.8 · 26.5 · 12.2 · 3.3 · 7.3 · 4.9 · 8.0
SITUAZIONE ATTUALE	QUOTE DEL TERRENO (m)	316.0 · 300.0 · 270.0 · 230.0 · 230.0 · 213.0 · 213.0 · 215.0 · 215.0 · 212.0 · 217.0 · 217.0 · 214.0 · 200.0 · 193.0 · 193.0 · 194.0 · 190.0 · 160.0 · 148.0 · 148.0 · 139.0 · 139.0 · 130.0 · 117.0 · 117.0 · 116.0 · 98.0 · 96.0 · 96.0 · 97.0 · 96.0 · 98.0 · 98.0 · 94.0 · 94.0 · 96.0 · 96.0 · 94.0 · 78.0 · 78.0 · 79.0 · 79.0 · 82.0 · 84.0
SITUAZIONE A 5 ANNI	DISTANZE PARZIALI (m)	31.9 · 13.6 · 5.3 · 10.2 · 13.2 · 36.7 · 10.1 · 6.5 · 4.2 · 5.5 · 57.7 · 18.2 · 31.8 · 28.3 · 15.9 · 12.6 · 7.7 · 6.5 · 7.1 · 6.6 · 8.5 · 27.4 · 9.1 · 5.9 · 12.3 · 30.9 · 67.1 · 12.0 · 10.9 · 12.6 · 11.3 · 15.0 · 14.4 · 21.4 · 6.4 · 13.8 · 26.5 · 12.2 · 3.3 · 7.3 · 4.9 · 8.0
SITUAZIONE A 5 ANNI	QUOTE DEL TERRENO (m)	316.0 · 300.0 · 291.0 · 280.0 · 280.0 · 270.0 · 230.0 · 230.0 · 220.0 · 220.0 · 205.0 · 205.0 · 190.0 · 190.0 · 175.0 · 175.0 · 160.0 · 160.0 · 145.0 · 145.0 · 135.0 · 135.0 · 117.0 · 117.0 · 116.2 · 103.0 · 103.0 · 96.0 · 97.0 · 96.0 · 98.0 · 98.0 · 94.0 · 94.0 · 96.0 · 96.0 · 94.0 · 78.0 · 78.0 · 79.0 · 79.0 · 82.0 · 84.0
SITUAZIONE A 10 ANNI	DISTANZE PARZIALI (m)	31.9 · 13.6 · 5.3 · 10.2 · 13.2 · 36.7 · 10.1 · 6.5 · 4.2 · 5.5 · 6.3 · 9.4 · 6.0 · 5.1 · 6.1 · 3.3 · 6.5 · 3.7 · 5.3 · 6.7 · 8.3 · 5.7 · 4.4 · 5.2 · 4.5 · 4.3 · 5.6 · 5.5 · 79.0 · 5.8 · 8.9 · 12.0 · 7.6 · 8.2 · 5.0 · 9.1 · 5.9 · 12.3 · 30.9 · 67.1 · 12.0 · 10.9 · 12.6 · 11.3 · 15.0 · 14.4 · 21.4 · 6.4 · 13.8 · 26.5 · 12.2 · 3.3 · 7.3 · 4.9 · 8.0
SITUAZIONE A 10 ANNI	QUOTE DEL TERRENO (m)	316.0 · 300.0 · 291.0 · 280.0 · 280.0 · 270.0 · 230.0 · 230.0 · 220.0 · 220.0 · 205.0 · 205.0 · 190.0 · 190.0 · 178.0 · 178.0 · 175.0 · 175.0 · 172.0 · 172.0 · 160.0 · 160.0 · 145.0 · 145.0 · 130.0 · 130.0 · 115.0 · 115.0 · 100.0 · 100.0 · 110.0 · 107.0 · 107.0 · 115.0 · 115.0 · 117.0 · 117.0 · 116.2 · 103.0 · 103.0 · 96.0 · 96.0 · 97.0 · 96.0 · 98.0 · 98.0 · 94.0 · 94.0 · 96.0 · 96.0 · 94.0 · 78.0 · 78.0 · 79.0 · 79.0 · 82.0 · 84.0
SITUAZIONE FINALE	DISTANZE PARZIALI (m)	31.9 · 13.6 · 5.3 · 10.2 · 13.2 · 36.7 · 10.1 · 6.5 · 4.2 · 5.5 · 6.3 · 9.4 · 6.0 · 5.1 · 6.1 · 3.3 · 6.5 · 3.7 · 5.3 · 6.7 · 8.3 · 5.7 · 4.4 · 5.2 · 4.5 · 4.3 · 5.6 · 5.5 · 79.0 · 5.8 · 8.9 · 12.0 · 7.6 · 8.2 · 5.0 · 5.1 · 6.2 · 10.6 · 6.0 · 223.5 · 18.2 · 12.2 · 3.3 · 7.3 · 4.9 · 8.0
SITUAZIONE FINALE	QUOTE DEL TERRENO (m)	316.0 · 300.0 · 291.0 · 280.0 · 280.0 · 270.0 · 230.0 · 230.0 · 220.0 · 220.0 · 205.0 · 205.0 · 190.0 · 190.0 · 178.0 · 178.0 · 175.0 · 175.0 · 172.0 · 172.0 · 160.0 · 160.0 · 145.0 · 145.0 · 130.0 · 130.0 · 115.0 · 115.0 · 100.0 · 100.0 · 110.0 · 107.0 · 107.0 · 115.0 · 115.0 · 117.0 · 117.0 · 100.0 · 100.0 · 90.0 · 90.0 · 78.0 · 78.0 · 79.0 · 79.0 · 82.0 · 84.0

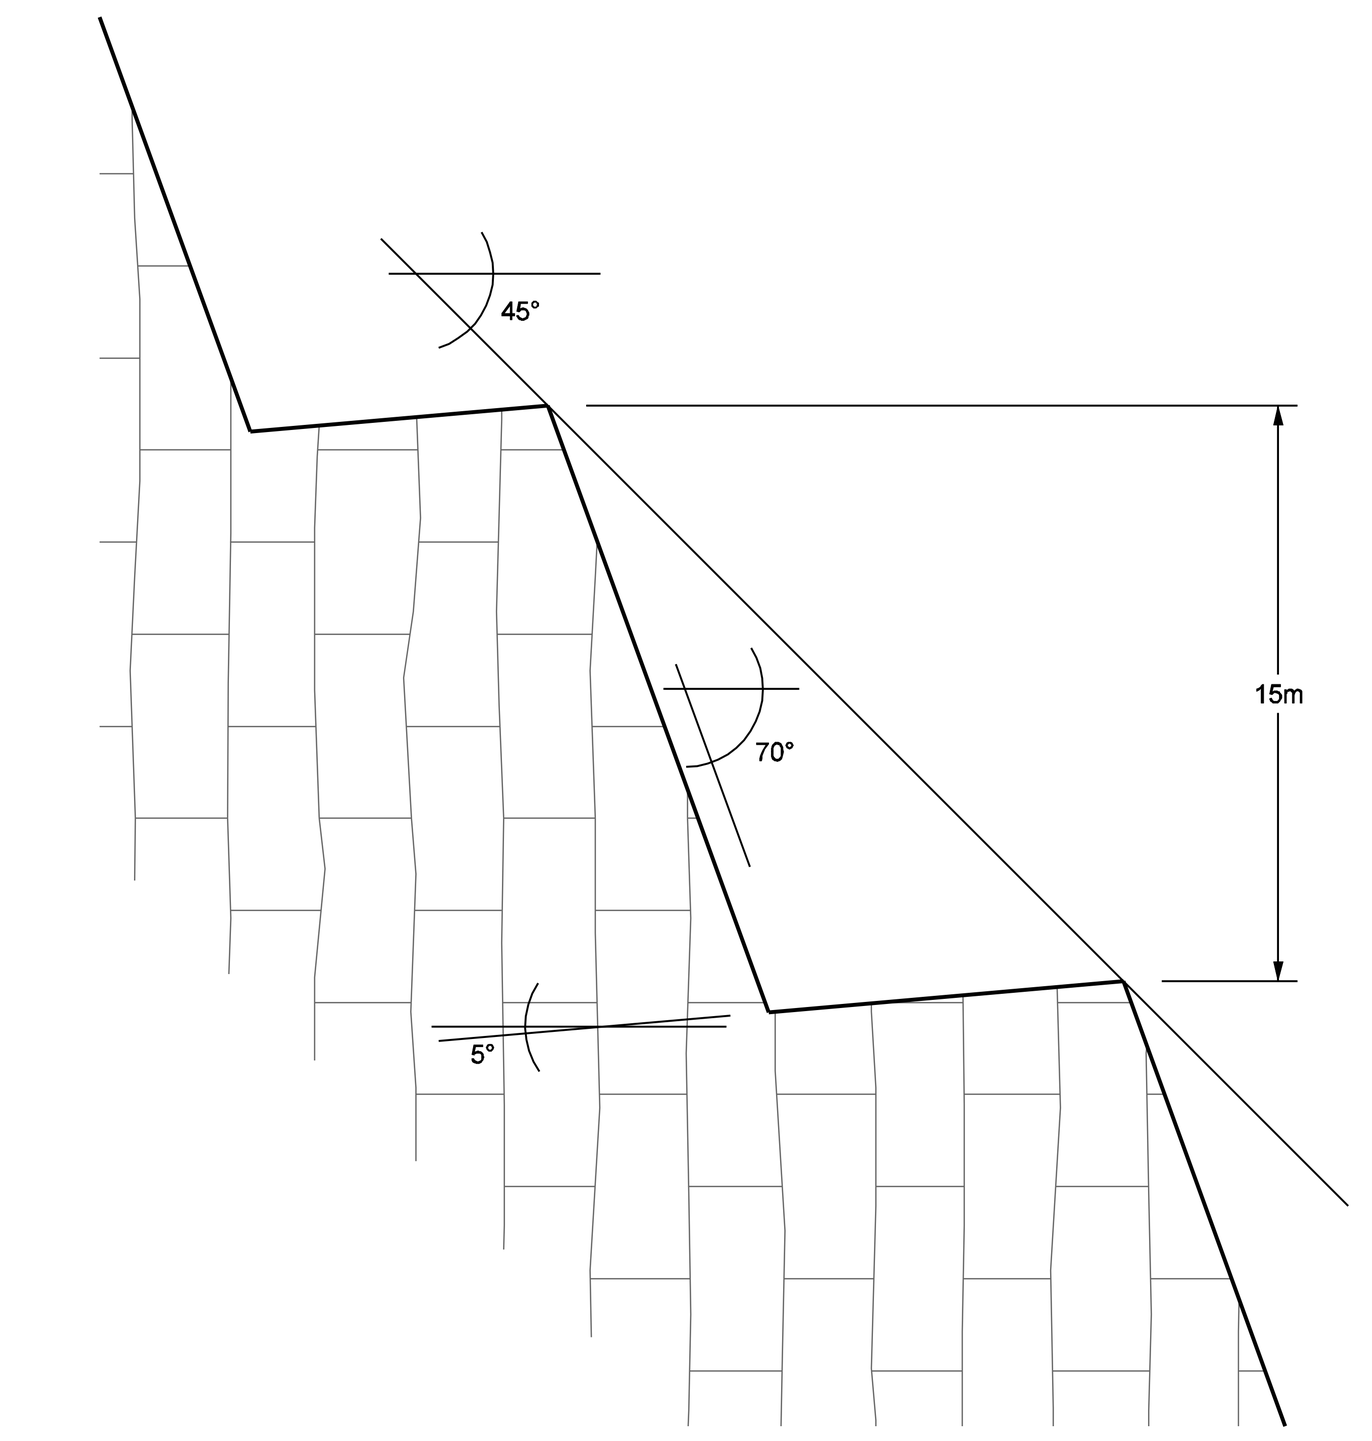


SEZIONE TIPO DI SCAVO

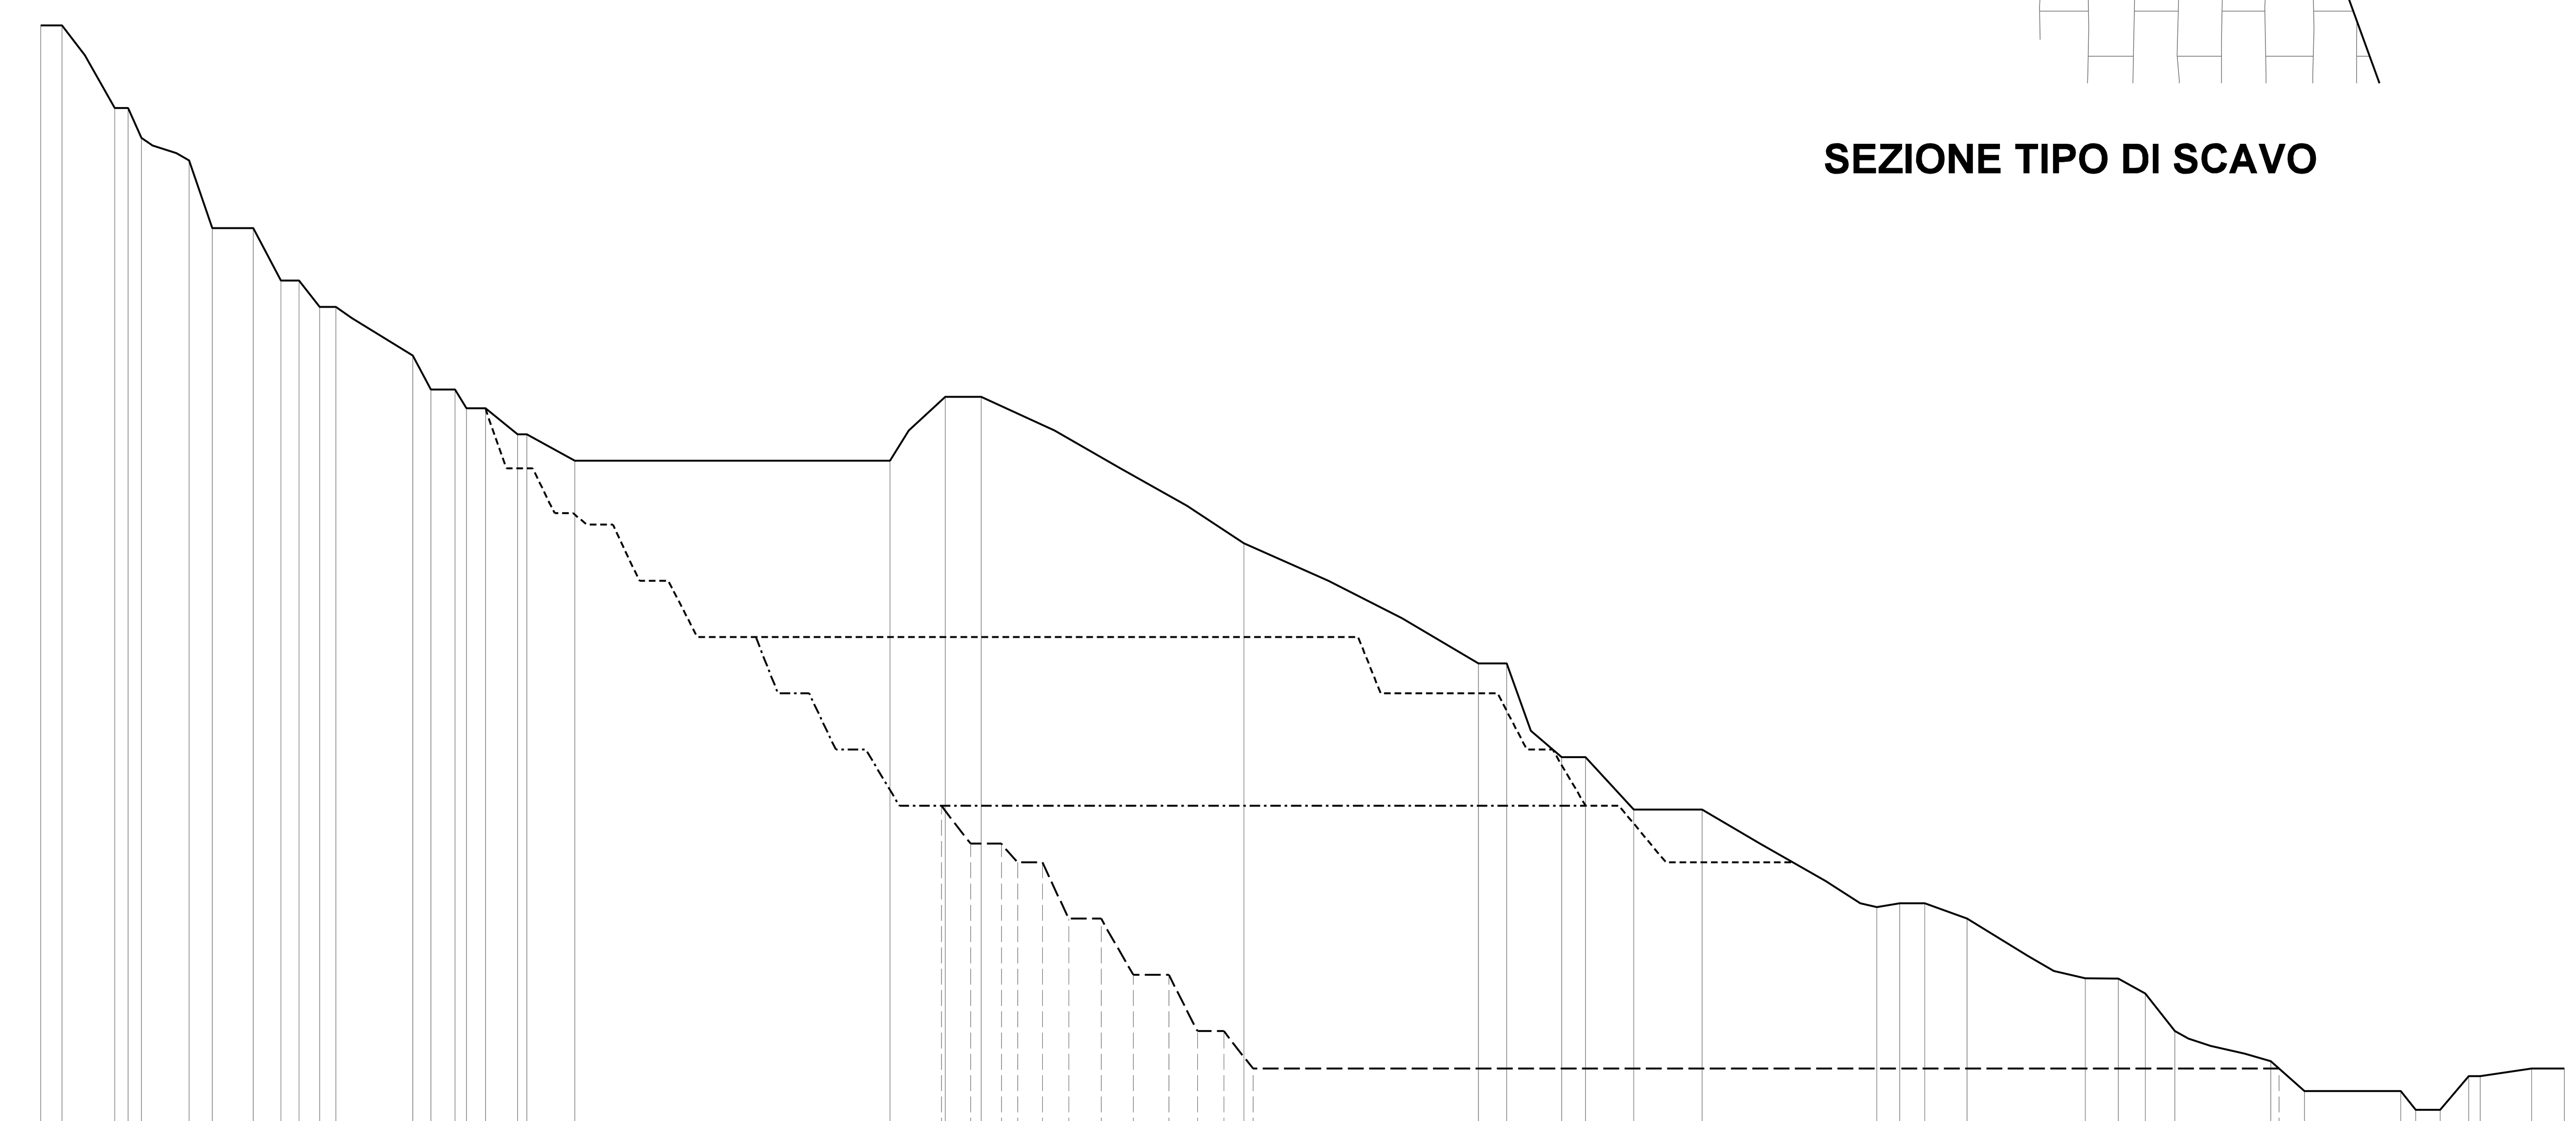

SEZIONE B-B'

50.0 m

Situazione		Valori
SITUAZIONE ATTUALE	DISTANZE PARZIALI (m)	5.7 · 14.0 · 3.6 · 3.5 · 12.7 · 6.2 · 10.9 · 7.4 · 4.8 · 5.6 · 4.3 · 20.5 · 4.8 · 6.4 · 3.1 · 5.0 · 8.5 · 2.5 · 12.8 · 84.0 · 14.7 · 9.6 · 70.0 · 62.5 · 7.6 · 14.6 · 6.3 · 12.9 · 18.2 · 46.6 · 6.2 · 6.6 · 11.3 · 31.5 · 8.8 · 7.2 · 7.9 · 25.5 · 9.0 · 25.7 · 4.0 · 6.5 · 7.6 · 3.1 · 13.7 · 8.8
SITUAZIONE ATTUALE	QUOTE DEL TERRENO (m)	368.0 · 368.0 · 346.0 · 346.0 · 338.0 · 332.0 · 314.0 · 314.0 · 300.0 · 300.0 · 293.0 · 293.0 · 280.0 · 271.0 · 271.0 · 266.0 · 266.0 · 259.0 · 259.0 · 252.0 · 252.0 · 269.0 · 269.0 · 230.0 · 198.0 · 198.0 · 173.0 · 173.0 · 159.0 · 159.0 · 133.0 · 134.0 · 134.0 · 130.0 · 114.0 · 114.0 · 110.0 · 100.0 · 92.0 · 84.0 · 84.0 · 79.0 · 79.0 · 88.0 · 88.0 · 90.0 · 90.0
SITUAZIONE A 5 ANNI	DISTANZE PARZIALI (m)	5.7 · 14.0 · 3.6 · 3.5 · 12.7 · 6.2 · 10.9 · 7.4 · 4.8 · 5.6 · 4.3 · 20.5 · 4.8 · 6.4 · 3.1 · 5.0 · 5.6 · 7.0 · 5.8 · 5.0 · 3.8 · 6.8 · 7.1 · 7.7 · 7.7 · 176.2 · 6.0 · 31.2 · 7.7 · 6.9 · 8.8 · 8.9 · 12.5 · 33.7 · 22.3 · 6.2 · 6.6 · 11.3 · 31.5 · 8.8 · 7.2 · 7.9 · 25.5 · 9.0 · 25.7 · 4.0 · 6.5 · 7.6 · 3.1 · 13.7 · 8.8
SITUAZIONE A 5 ANNI	QUOTE DEL TERRENO (m)	368.0 · 368.0 · 346.0 · 346.0 · 338.0 · 332.0 · 314.0 · 314.0 · 300.0 · 300.0 · 293.0 · 293.0 · 280.0 · 271.0 · 271.0 · 266.0 · 266.0 · 250.0 · 250.0 · 238.0 · 238.0 · 235.0 · 235.0 · 220.0 · 220.0 · 205.0 · 205.0 · 190.0 · 190.0 · 175.0 · 175.0 · 160.0 · 160.0 · 145.0 · 145.0 · 133.0 · 134.0 · 134.0 · 130.0 · 114.0 · 114.0 · 110.0 · 100.0 · 92.0 · 84.0 · 84.0 · 79.0 · 79.0 · 88.0 · 88.0 · 90.0 · 90.0
SITUAZIONE A 10 ANNI	DISTANZE PARZIALI (m)	5.7 · 14.0 · 3.6 · 3.5 · 12.7 · 6.2 · 10.9 · 7.4 · 4.8 · 5.6 · 4.3 · 20.5 · 4.8 · 6.4 · 3.1 · 5.0 · 5.6 · 7.0 · 5.8 · 5.0 · 3.8 · 6.8 · 7.1 · 7.7 · 7.7 · 15.6 · 5.9 · 8.3 · 7.1 · 8.0 · 8.9 · 191.9 · 12.5 · 33.7 · 22.3 · 6.2 · 6.6 · 11.3 · 31.5 · 8.8 · 7.2 · 7.9 · 25.5 · 9.0 · 25.7 · 4.0 · 6.5 · 7.6 · 3.1 · 13.7 · 8.8
SITUAZIONE A 10 ANNI	QUOTE DEL TERRENO (m)	368.0 · 368.0 · 346.0 · 346.0 · 338.0 · 332.0 · 314.0 · 314.0 · 300.0 · 300.0 · 293.0 · 293.0 · 280.0 · 271.0 · 271.0 · 266.0 · 266.0 · 250.0 · 250.0 · 238.0 · 238.0 · 235.0 · 235.0 · 220.0 · 220.0 · 205.0 · 205.0 · 190.0 · 190.0 · 175.0 · 175.0 · 160.0 · 160.0 · 145.0 · 145.0 · 133.0 · 134.0 · 134.0 · 130.0 · 114.0 · 114.0 · 110.0 · 100.0 · 92.0 · 84.0 · 84.0 · 79.0 · 79.0 · 88.0 · 88.0 · 90.0 · 90.0
SITUAZIONE FINALE	DISTANZE PARZIALI (m)	5.7 · 14.0 · 3.6 · 3.5 · 12.7 · 6.2 · 10.9 · 7.4 · 4.8 · 5.6 · 4.3 · 20.5 · 4.8 · 6.4 · 3.1 · 5.0 · 5.6 · 7.0 · 5.8 · 5.0 · 3.8 · 6.8 · 7.1 · 7.7 · 7.7 · 15.6 · 5.9 · 8.3 · 7.1 · 8.0 · 8.9 · 11.2 · 7.8 · 8.3 · 4.3 · 6.6 · 7.0 · 8.6 · 8.6 · 9.5 · 7.6 · 7.0 · 7.7 · 273.5 · 6.8 · 25.7 · 4.0 · 6.5 · 7.6 · 3.1 · 13.7 · 8.8
SITUAZIONE FINALE	QUOTE DEL TERRENO (m)	368.0 · 368.0 · 346.0 · 346.0 · 338.0 · 332.0 · 314.0 · 314.0 · 300.0 · 300.0 · 293.0 · 293.0 · 280.0 · 271.0 · 271.0 · 266.0 · 266.0 · 250.0 · 250.0 · 238.0 · 238.0 · 235.0 · 235.0 · 220.0 · 220.0 · 205.0 · 205.0 · 190.0 · 190.0 · 175.0 · 175.0 · 160.0 · 160.0 · 150.0 · 150.0 · 145.0 · 145.0 · 130.0 · 130.0 · 115.0 · 115.0 · 100.0 · 100.0 · 90.0 · 90.0 · 84.0 · 84.0 · 79.0 · 79.0 · 88.0 · 88.0 · 90.0 · 90.0

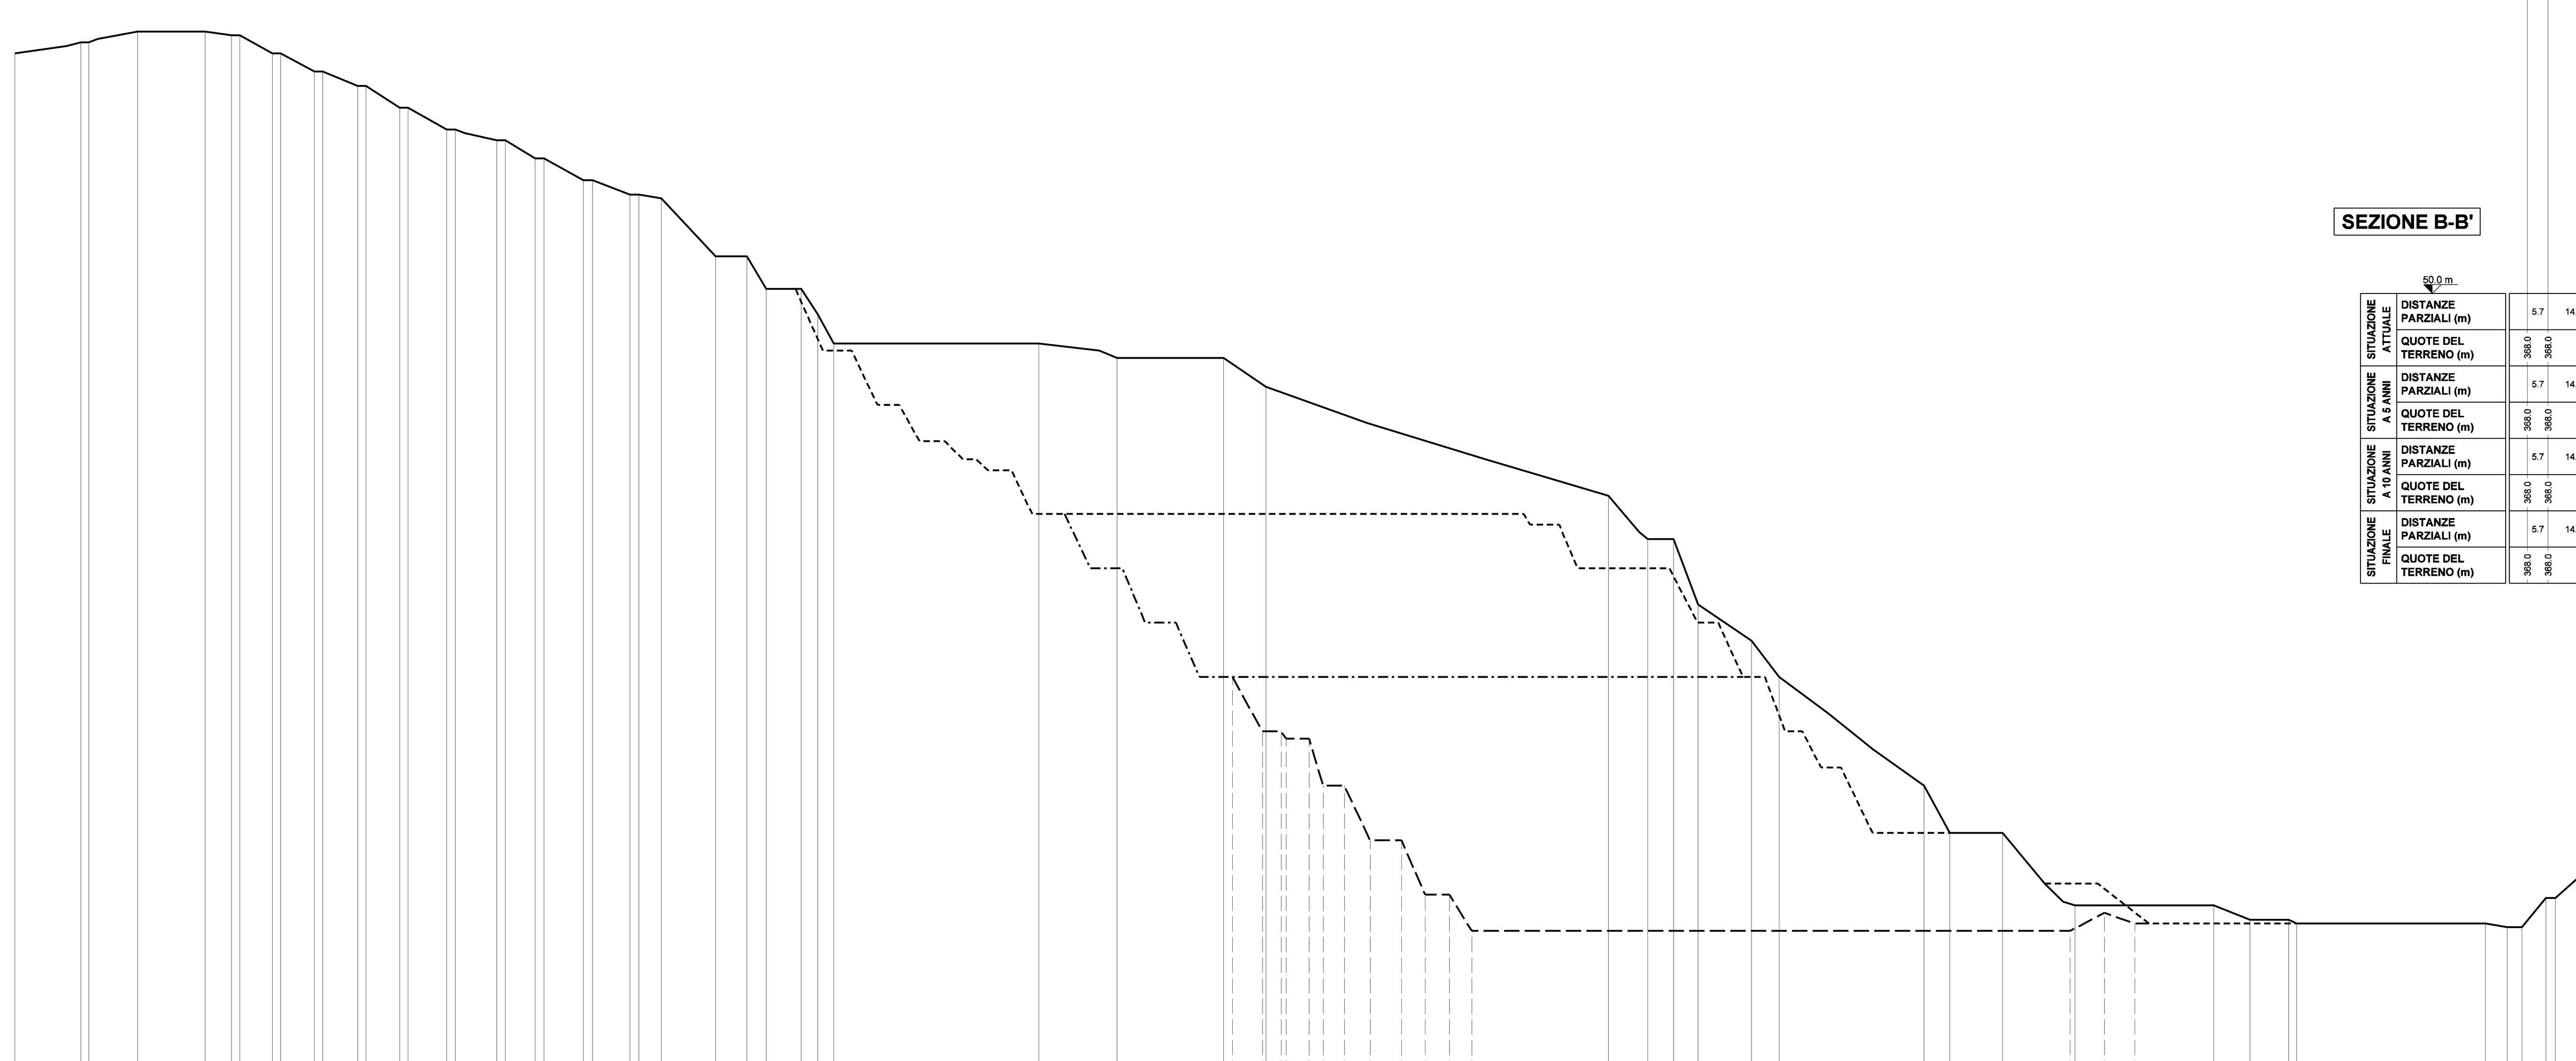

SEZIONE C-C'

50.0 m

Situazione		Valori
SITUAZIONE ATTUALE	DISTANZE PARZIALI (m)	18.2 · 2.2 · 13.4 · 18.6 · 7.3 · 2.3 · 9.0 · 2.3 · 9.3 · 2.3 · 9.6 · 2.3 · 9.3 · 2.3 · 10.7 · 2.3 · 11.5 · 2.3 · 8.2 · 2.5 · 10.9 · 2.5 · 10.3 · 2.5 · 6.2 · 15.0 · 8.7 · 5.3 · 9.7 · 4.5 · 4.4 · 56.5 · 21.6 · 29.4 · 11.7 · 94.4 · 10.9 · 7.1 · 6.8 · 14.7 · 7.6 · 39.9 · 7.1 · 14.6 · 20.0 · 38.2 · 10.0 · 10.7 · 2.2 · 52.1 · 6.0 · 4.0 · 6.6 · 2.6 · 6.6
SITUAZIONE ATTUALE	QUOTE DEL TERRENO (m)	332.0 · 335.0 · 335.0 · 338.0 · 338.0 · 337.0 · 337.0 · 332.0 · 332.0 · 327.0 · 327.0 · 323.0 · 323.0 · 317.0 · 317.0 · 311.0 · 311.0 · 308.0 · 308.0 · 303.0 · 303.0 · 297.0 · 297.0 · 293.0 · 293.0 · 292.0 · 276.0 · 276.0 · 267.0 · 267.0 · 260.0 · 252.0 · 252.0 · 248.0 · 248.0 · 240.0 · 210.0 · 198.0 · 198.0 · 180.0 · 170.0 · 160.0 · 130.0 · 117.0 · 117.0 · 97.0 · 97.0 · 93.0 · 93.0 · 92.0 · 92.0 · 91.0 · 91.0 · 99.0 · 99.0 · 105.0
SITUAZIONE A 5 ANNI	DISTANZE PARZIALI (m)	18.2 · 2.2 · 13.4 · 18.6 · 7.3 · 2.3 · 9.0 · 2.3 · 9.3 · 2.3 · 9.6 · 2.3 · 9.3 · 2.3 · 10.7 · 2.3 · 11.5 · 2.3 · 8.2 · 2.5 · 10.9 · 2.5 · 10.3 · 2.5 · 6.2 · 15.0 · 8.7 · 5.3 · 8.1 · 7.5 · 8.0 · 7.1 · 6.0 · 5.6 · 7.0 · 5.1 · 3.7 · 3.2 · 6.5 · 5.7 · 135.5 · 1.8 · 8.0 · 5.1 · 25.3 · 7.7 · 5.7 · 6.9 · 6.0 · 5.6 · 4.8 · 5.1 · 5.5 · 8.7 · 35.8 · 11.6 · 14.7 · 14.2 · 92.7 · 6.0 · 4.0 · 6.6 · 2.6 · 6.6
SITUAZIONE A 5 ANNI	QUOTE DEL TERRENO (m)	332.0 · 335.0 · 335.0 · 338.0 · 338.0 · 337.0 · 337.0 · 332.0 · 332.0 · 327.0 · 327.0 · 323.0 · 323.0 · 317.0 · 317.0 · 311.0 · 311.0 · 308.0 · 308.0 · 303.0 · 303.0 · 297.0 · 297.0 · 293.0 · 293.0 · 292.0 · 276.0 · 276.0 · 267.0 · 267.0 · 250.0 · 250.0 · 235.0 · 235.0 · 225.0 · 225.0 · 220.0 · 220.0 · 217.0 · 217.0 · 205.0 · 205.0 · 202.0 · 202.0 · 190.0 · 190.0 · 175.0 · 175.0 · 160.0 · 160.0 · 145.0 · 145.0 · 135.0 · 135.0 · 117.0 · 117.0 · 103.0 · 103.0 · 92.0 · 92.0 · 91.0 · 91.0 · 99.0 · 99.0 · 105.0
SITUAZIONE A 10 ANNI	DISTANZE PARZIALI (m)	18.2 · 2.2 · 13.4 · 18.6 · 7.3 · 2.3 · 9.0 · 2.3 · 9.3 · 2.3 · 9.6 · 2.3 · 9.3 · 2.3 · 10.7 · 2.3 · 11.5 · 2.3 · 8.2 · 2.5 · 10.9 · 2.5 · 10.3 · 2.5 · 6.2 · 15.0 · 8.7 · 5.3 · 8.1 · 7.5 · 8.0 · 7.1 · 6.0 · 5.6 · 7.0 · 5.1 · 3.7 · 3.2 · 6.5 · 5.7 · 8.8 · 7.2 · 8.8 · 6.3 · 8.5 · 6.5 · 155.9 · 5.6 · 4.8 · 5.1 · 5.5 · 8.7 · 35.8 · 11.6 · 14.7 · 14.2 · 92.7 · 6.0 · 4.0 · 6.6 · 2.6 · 6.6
SITUAZIONE A 10 ANNI	QUOTE DEL TERRENO (m)	332.0 · 335.0 · 335.0 · 338.0 · 338.0 · 337.0 · 337.0 · 332.0 · 332.0 · 327.0 · 327.0 · 323.0 · 323.0 · 317.0 · 317.0 · 311.0 · 311.0 · 308.0 · 308.0 · 303.0 · 303.0 · 297.0 · 297.0 · 293.0 · 293.0 · 292.0 · 276.0 · 276.0 · 267.0 · 267.0 · 250.0 · 250.0 · 235.0 · 235.0 · 225.0 · 225.0 · 220.0 · 220.0 · 217.0 · 217.0 · 205.0 · 205.0 · 190.0 · 190.0 · 175.0 · 175.0 · 160.0 · 160.0 · 145.0 · 145.0 · 135.0 · 135.0 · 117.0 · 117.0 · 103.0 · 103.0 · 92.0 · 92.0 · 91.0 · 91.0 · 99.0 · 99.0 · 105.0
SITUAZIONE FINALE	DISTANZE PARZIALI (m)	18.2 · 2.2 · 13.4 · 18.6 · 7.3 · 2.3 · 9.0 · 2.3 · 9.3 · 2.3 · 9.6 · 2.3 · 9.3 · 2.3 · 10.7 · 2.3 · 11.5 · 2.3 · 8.2 · 2.5 · 10.9 · 2.5 · 10.3 · 2.5 · 6.2 · 15.0 · 8.7 · 5.3 · 8.1 · 7.5 · 8.0 · 7.1 · 6.0 · 5.6 · 7.0 · 5.1 · 3.7 · 3.2 · 6.5 · 5.7 · 8.8 · 7.2 · 8.8 · 6.3 · 8.5 · 6.5 · 9.1 · 8.3 · 5.2 · 1.3 · 6.3 · 3.9 · 5.8 · 7.1 · 8.7 · 6.5 · 6.7 · 6.2 · 165.0 · 9.5 · 8.4 · 96.7 · 6.0 · 4.0 · 6.6 · 2.6 · 6.6
SITUAZIONE FINALE	QUOTE DEL TERRENO (m)	332.0 · 335.0 · 335.0 · 338.0 · 338.0 · 337.0 · 337.0 · 332.0 · 332.0 · 327.0 · 327.0 · 323.0 · 323.0 · 317.0 · 317.0 · 311.0 · 311.0 · 308.0 · 308.0 · 303.0 · 303.0 · 297.0 · 297.0 · 293.0 · 293.0 · 292.0 · 276.0 · 276.0 · 267.0 · 267.0 · 250.0 · 250.0 · 235.0 · 235.0 · 225.0 · 225.0 · 220.0 · 220.0 · 217.0 · 217.0 · 205.0 · 205.0 · 190.0 · 190.0 · 175.0 · 175.0 · 160.0 · 160.0 · 145.0 · 145.0 · 143.0 · 143.0 · 130.0 · 130.0 · 115.0 · 115.0 · 100.0 · 100.0 · 90.0 · 90.0 · 95.0 · 92.0 · 92.0 · 91.0 · 91.0 · 99.0 · 99.0 · 105.0

LEGENDA

- Profilo attuale
- Profilo a 5 anni (scavo)
- Profilo a 10 anni (scavo)
- Profilo finale (scavo)

SCALA	UNICALCE SpA / GHIGLIAZZA srl	GEOMIN srl – geologia cave miniere
1 : 1.000	**Cava GIUNCHETTO-GNEO** Comune di GENOVA	VIA ROSSANA,3 - MADONNA DELL'OLMO - 12100 CUNEO TELEFONO E FAX (0171) 412947 e-mail: geomin@mtrade.com
	PROGETTO DI COLTIVAZIONE	DIS. VIGLIETTI D. – DATA Giugno 2012 – VER. – DATA
	SEZIONI TOPOGRAFICHE A-B-C	COMMESSA C3533 – DIS. **D08**

LA DITTA SI RISERVA A TERMINI DI LEGGE LA PROPRIETA' DI QUESTO DISEGNO CON DIVIETO DI RIPRODURLO O DI RENDERLO COMUNQUE NOTO A TERZI SENZA LA SUA AUTORIZZAZIONE