
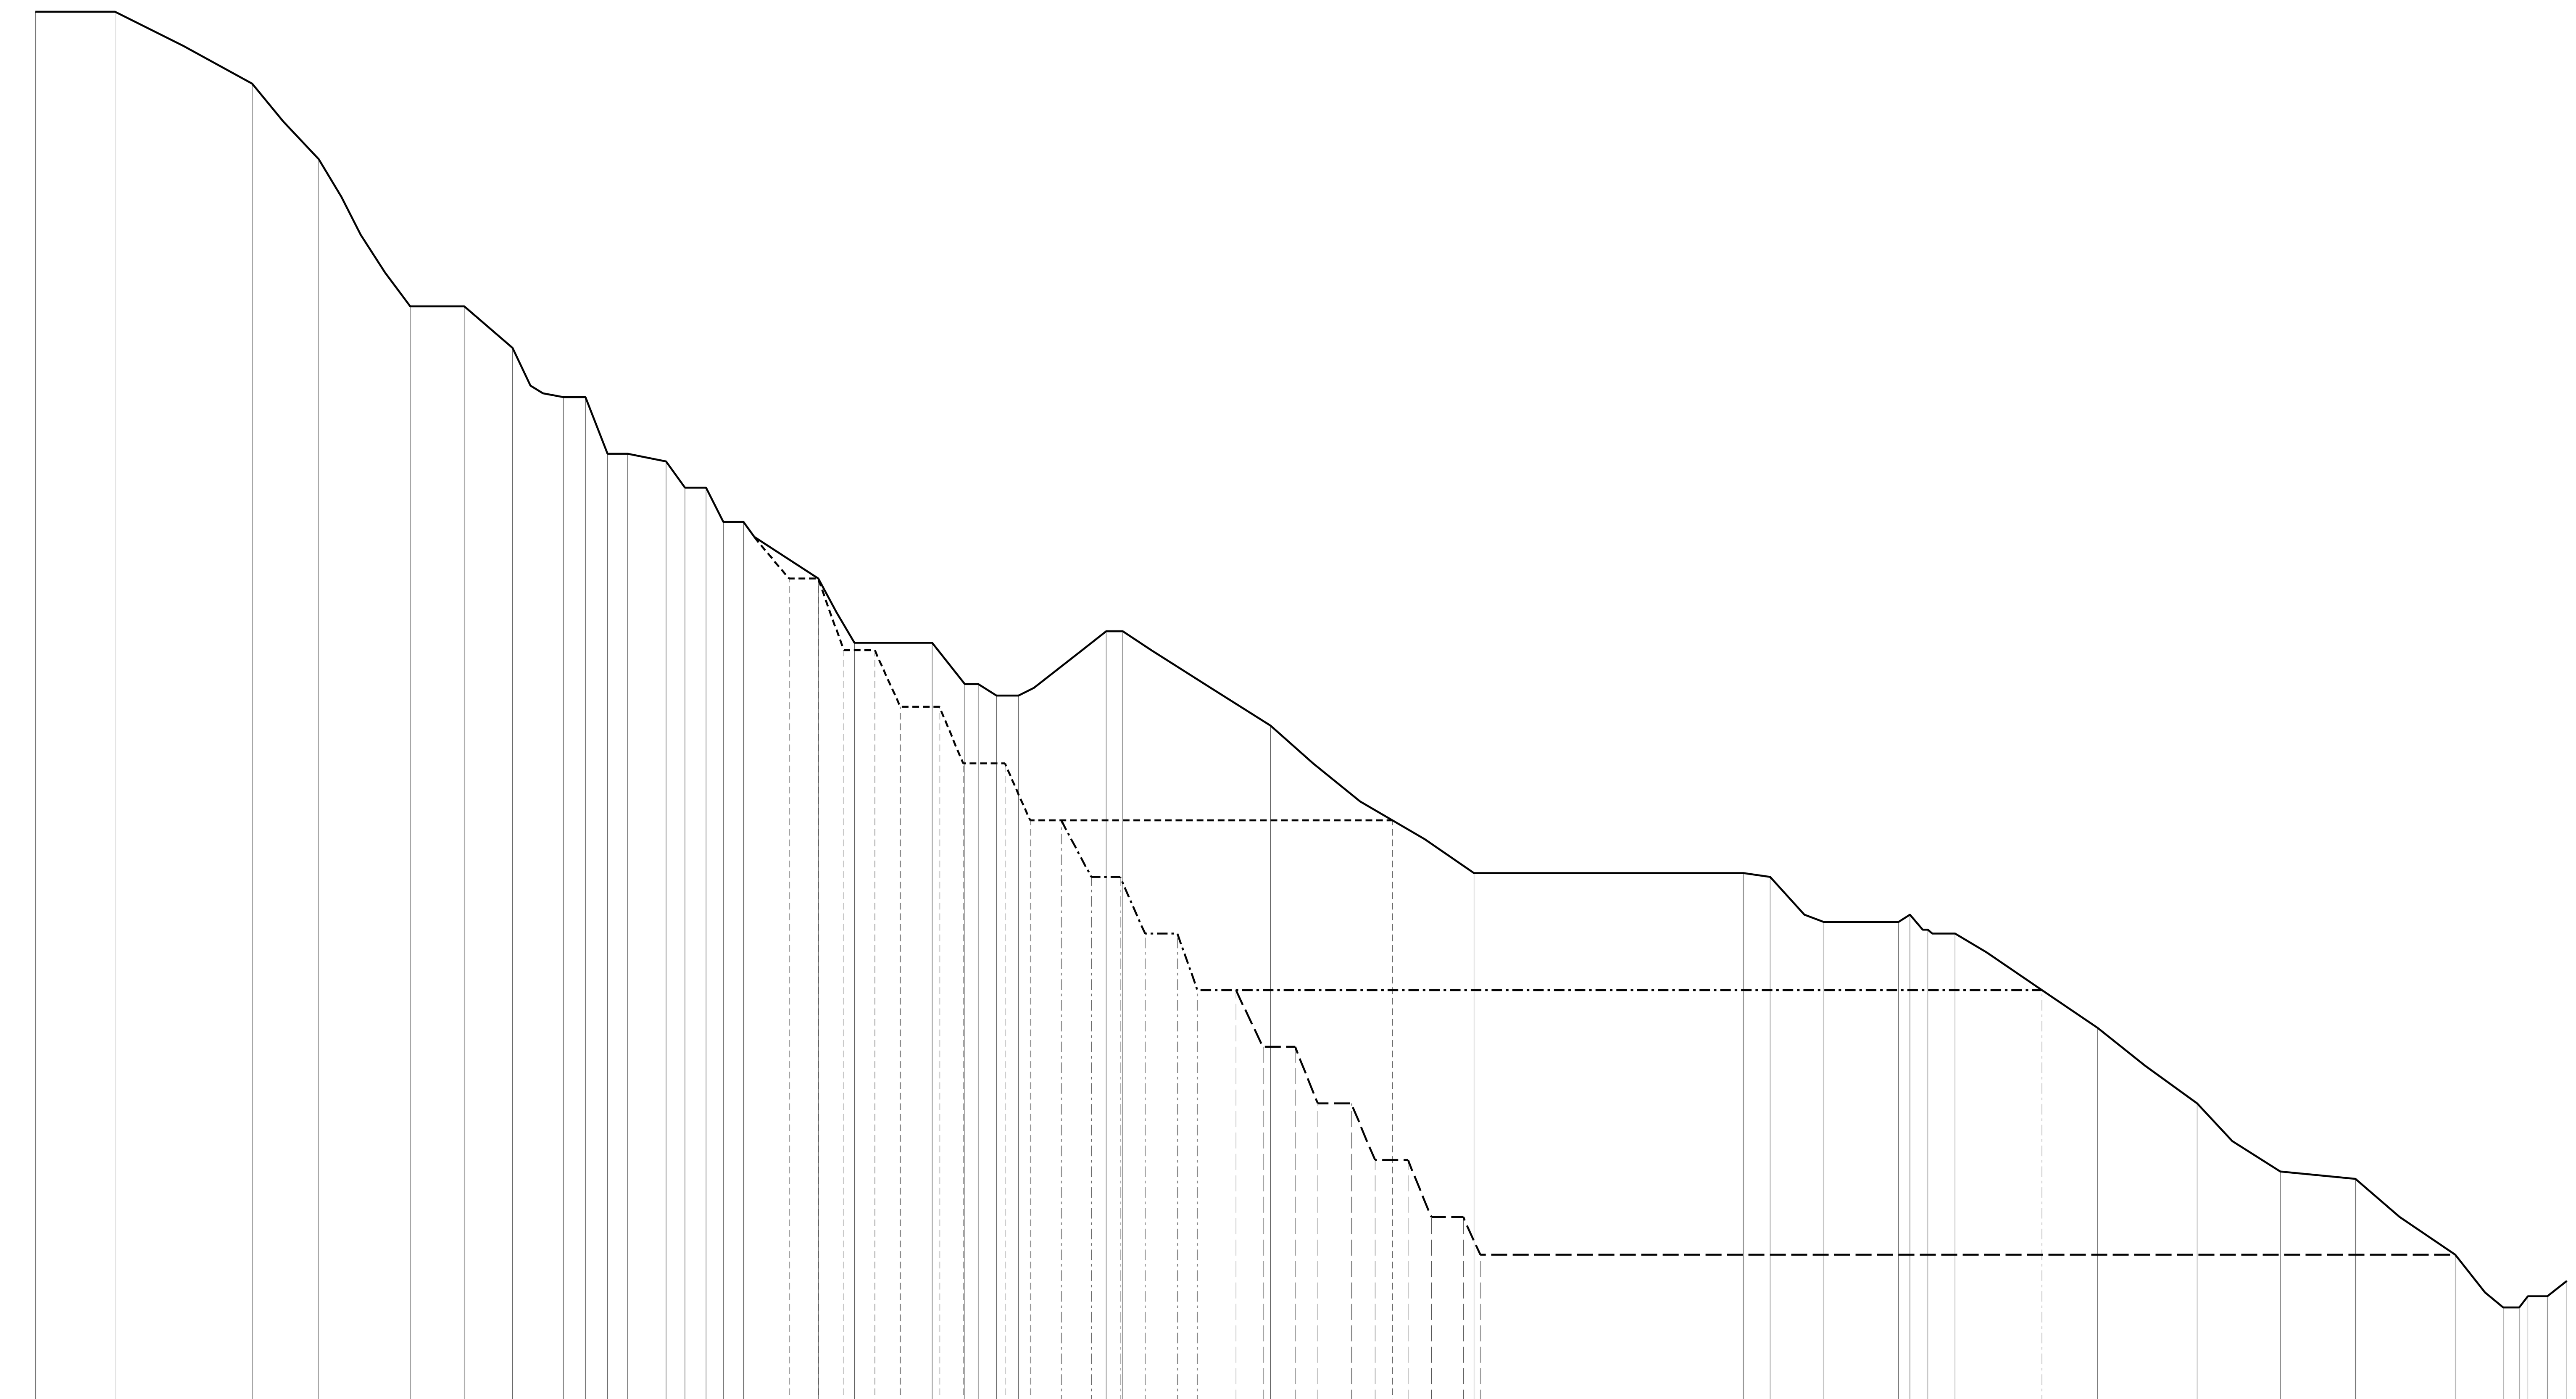


SEZIONE D-D'

50.0 m

Situazione	Voce	Valori
SITUAZIONE ATTUALE	DISTANZE PARZIALI (m)	21.1	36.3	17.6	24.2	14.3	12.8	13.5	5.8	5.8	5.3	10.2	5.0	5.5	4.6	5.3	19.8	9.5	20.6	8.6	3.6	4.8	5.9	23.2	4.4	39.2	53.8	71.4	7.0	14.2	19.7	3.0	4.8	7.2	37.7	26.4	22.0	19.9	26.4	12.7	4.2	2.3	5.1	5.2
SITUAZIONE ATTUALE	QUOTE DEL TERRENO (m)	419.0	419.0	400.0	380.0	341.0	341.0	330.0	317.0	317.0	302.0	302.0	300.0	293.0	293.0	284.0	284.0	269.0	252.0	252.0	241.0	241.0	238.0	238.0	255.0	255.0	230.0	191.0	191.0	190.0	178.0	178.0	180.0	176.0	175.0	150.0	130.0	112.0	110.0	90.0	76.0	76.0	79.0	79.0	83.0
SITUAZIONE A 5 ANNI	DISTANZE PARZIALI (m)	21.1	36.3	17.6	24.2	14.3	12.8	13.5	5.8	5.8	5.3	10.2	5.0	5.5	4.6	5.3	12.1	7.7	6.8	8.2	6.8	10.4	6.2	11.0	6.7	95.9	21.6	71.4	7.0	14.2	19.7	3.0	4.8	7.2	37.7	26.4	22.0	19.9	26.4	12.7	4.2	2.3	5.1	5.2
SITUAZIONE A 5 ANNI	QUOTE DEL TERRENO (m)	419.0	419.0	400.0	380.0	341.0	341.0	330.0	317.0	317.0	302.0	302.0	300.0	293.0	293.0	284.0	284.0	269.0	269.0	250.0	250.0	235.0	235.0	220.0	220.0	205.0	205.0	191.0	191.0	190.0	178.0	178.0	180.0	176.0	175.0	150.0	130.0	112.0	110.0	90.0	76.0	76.0	79.0	79.0	83.0
SITUAZIONE A 10 ANNI	DISTANZE PARZIALI (m)	21.1	36.3	17.6	24.2	14.3	12.8	13.5	5.8	5.8	5.3	10.2	5.0	5.5	4.6	5.3	12.1	7.7	6.8	8.2	6.8	10.4	6.2	11.0	6.7	8.2	7.9	7.7	6.6	8.6	5.3	223.5	14.7	26.4	22.0	19.9	26.4	12.7	4.2	2.3	5.1	5.2
SITUAZIONE A 10 ANNI	QUOTE DEL TERRENO (m)	419.0	419.0	400.0	380.0	341.0	341.0	330.0	317.0	317.0	302.0	302.0	300.0	293.0	293.0	284.0	284.0	269.0	269.0	250.0	250.0	235.0	235.0	220.0	220.0	205.0	205.0	190.0	190.0	175.0	175.0	160.0	160.0	150.0	130.0	112.0	110.0	90.0	76.0	76.0	79.0	79.0	83.0
SITUAZIONE FINALE	DISTANZE PARZIALI (m)	21.1	36.3	17.6	24.2	14.3	12.8	13.5	5.8	5.8	5.3	10.2	5.0	5.5	4.6	5.3	12.1	7.7	6.8	8.2	6.8	10.4	6.2	11.0	6.7	8.2	7.9	7.7	6.6	8.6	5.3	10.1	7.2	8.4	6.1	8.9	6.2	8.7	6.3	8.4	4.5	258.1	12.7	4.2	2.3	5.1	5.2
SITUAZIONE FINALE	QUOTE DEL TERRENO (m)	419.0	419.0	400.0	380.0	341.0	341.0	330.0	317.0	317.0	302.0	302.0	300.0	293.0	293.0	284.0	284.0	269.0	269.0	250.0	250.0	235.0	235.0	220.0	220.0	205.0	205.0	190.0	190.0	175.0	175.0	160.0	160.0	145.0	145.0	130.0	130.0	115.0	115.0	100.0	100.0	90.0	90.0	76.0	76.0	79.0	79.0	83.0

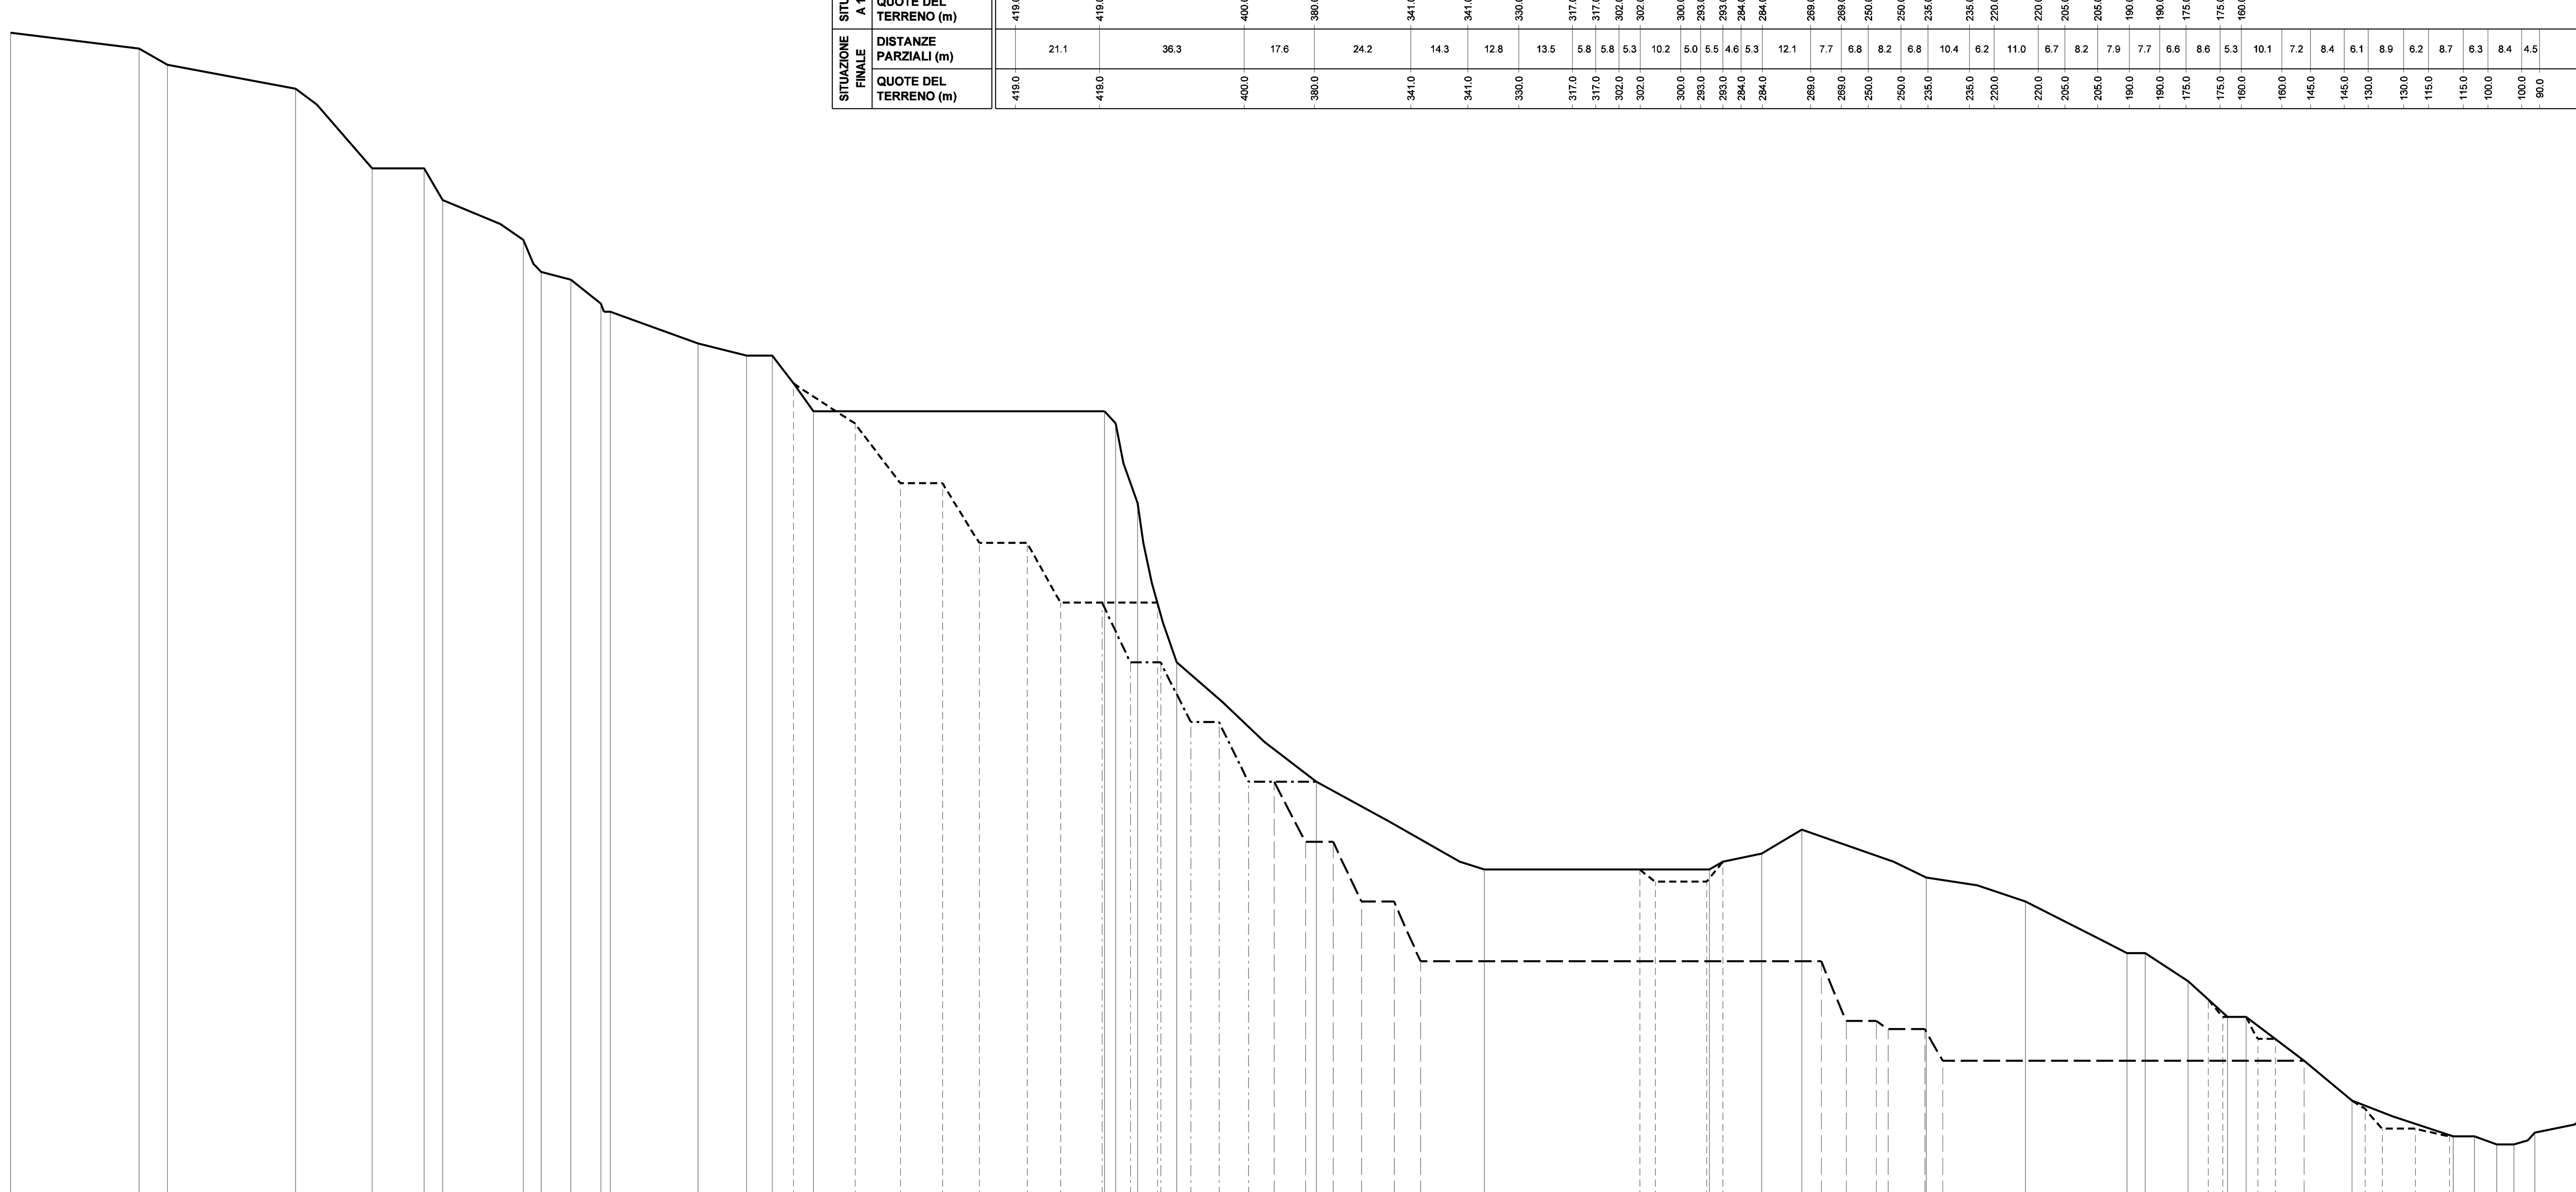

SEZIONE E-E'

50.0 m

Situazione	Voce	Valori
SITUAZIONE ATTUALE	DISTANZE PARZIALI (m)	32.3	7.1	32.2	19.2	13.1	4.6	20.3	4.5	7.4	7.5	2.4	22.0	12.2	6.4	10.3	73.1	2.8	5.5	9.8	35.1	42.2	56.5	13.1	10.0	31.2	24.9	25.5	4.6	10.8	9.9	4.6	26.6	25.3	5.4	5.6	4.3	5.3	12.6
SITUAZIONE ATTUALE	QUOTE DEL TERRENO (m)	348.0	344.0	340.0	334.0	314.0	314.0	306.0	296.0	288.0	286.0	280.0	278.0	270.0	267.0	267.0	253.0	253.0	250.0	230.0	190.0	160.0	138.0	138.0	142.0	148.0	136.0	130.0	117.0	117.0	110.0	101.0	101.0	80.0	71.0	71.0	69.0	69.0	72.0	76.0
SITUAZIONE A 5 ANNI	DISTANZE PARZIALI (m)	32.3	7.1	32.2	19.2	13.1	4.6	20.3	4.5	7.4	7.5	2.4	22.0	12.2	6.4	5.3	15.5	11.3	10.6	9.3	12.0	8.3	24.3	4.8	35.1	42.2	39.0	3.9	12.9	4.0	9.8	10.0	31.2	24.9	25.5	4.6	10.8	5.0	3.7	5.9	2.9	4.4	19.3	3.3	4.3	8.3	8.5	6.3	5.6	4.3	5.3	12.6
SITUAZIONE A 5 ANNI	QUOTE DEL TERRENO (m)	348.0	344.0	340.0	334.0	314.0	314.0	306.0	296.0	288.0	286.0	280.0	278.0	270.0	267.0	267.0	260.0	250.0	235.0	235.0	220.0	220.0	205.0	205.0	190.0	160.0	138.0	138.0	135.0	135.0	140.0	142.0	148.0	136.0	130.0	117.0	117.0	110.0	105.4	101.0	101.0	95.5	95.5	80.0	78.0	73.0	73.0	71.0	71.0	69.0	69.0	72.0	76.0
SITUAZIONE A 10 ANNI	DISTANZE PARZIALI (m)	32.3	7.1	32.2	19.2	13.1	4.6	20.3	4.5	7.4	7.5	2.4	22.0	12.2	6.4	5.3	15.5	11.3	10.6	9.3	12.0	8.3	10.4	7.2	7.6	7.5	7.2	7.4	17.0	42.2	39.0	3.9	12.9	4.0	9.8	10.0	31.2	24.9	25.5	4.6	10.8	5.0	3.7	5.9	2.9	4.4	19.3	3.3	4.3	8.3	8.5	6.3	5.6	4.3	5.3	12.6
SITUAZIONE A 10 ANNI	QUOTE DEL TERRENO (m)	348.0	344.0	340.0	334.0	314.0	314.0	306.0	296.0	288.0	286.0	280.0	278.0	270.0	267.0	267.0	260.0	250.0	235.0	235.0	220.0	220.0	205.0	205.0	190.0	190.0	175.0	175.0	160.0	160.0	138.0	138.0	135.0	135.0	140.0	142.0	148.0	136.0	130.0	117.0	117.0	110.0	105.4	101.0	101.0	95.5	95.5	80.0	78.0	73.0	73.0	71.0	71.0	69.0	69.0	72.0	76.0
SITUAZIONE FINALE	DISTANZE PARZIALI (m)	32.3	7.1	32.2	19.2	13.1	4.6	20.3	4.5	7.4	7.5	2.4	22.0	12.2	6.4	5.3	15.5	11.3	10.6	9.3	12.0	8.3	10.4	7.2	7.6	7.5	7.2	7.4	6.4	7.9	6.9	7.2	8.2	6.6	100.7	6.2	7.6	3.0	9.2	4.4	90.7	12.0	3.3	4.3	8.3	8.5	6.3	5.6	4.3	5.3	12.6
SITUAZIONE FINALE	QUOTE DEL TERRENO (m)	348.0	344.0	340.0	334.0	314.0	314.0	306.0	296.0	288.0	286.0	280.0	278.0	270.0	267.0	267.0	260.0	250.0	235.0	235.0	220.0	220.0	205.0	205.0	190.0	190.0	175.0	175.0	160.0	160.0	145.0	145.0	130.0	130.0	115.0	115.0	100.0	100.0	98.0	98.0	90.0	90.0	80.0	78.0	73.0	73.0	71.0	71.0	69.0	69.0	72.0	76.0

LEGENDA

- Profilo attuale
- Profilo a 5 anni (scavo)
- Profilo a 10 anni (scavo)
- Profilo finale (scavo)

SCALA	UNICALCE SpA GHIGLIAZZA srl **Cava GIUNCHETTO-GNEO** Comune di GENOVA	GEOMIN srl geologia cave miniere VIA ROSSANA,3 - MADONNA DELL'OLMO - 12100 CUNEO TELEFONO E FAX (0171) 412947 e-mail: geomin@mtrade.com
1 : 1.000	PROGETTO DI COLTIVAZIONE **SEZIONI TOPOGRAFICHE D-E**	DIS. *VIGLIETTI D.* — DATA *Giugno 2012* VER. — DATA COMMESSA *C3533* — DIS. **D09**

LA DITTA SI RISERVA A TERMINI DI LEGGE LA PROPRIETA' DI QUESTO DISEGNO CON DIVIETO DI RIPRODURLO O DI RENDERLO COMUNQUE NOTO A TERZI SENZA LA SUA AUTORIZZAZIONE