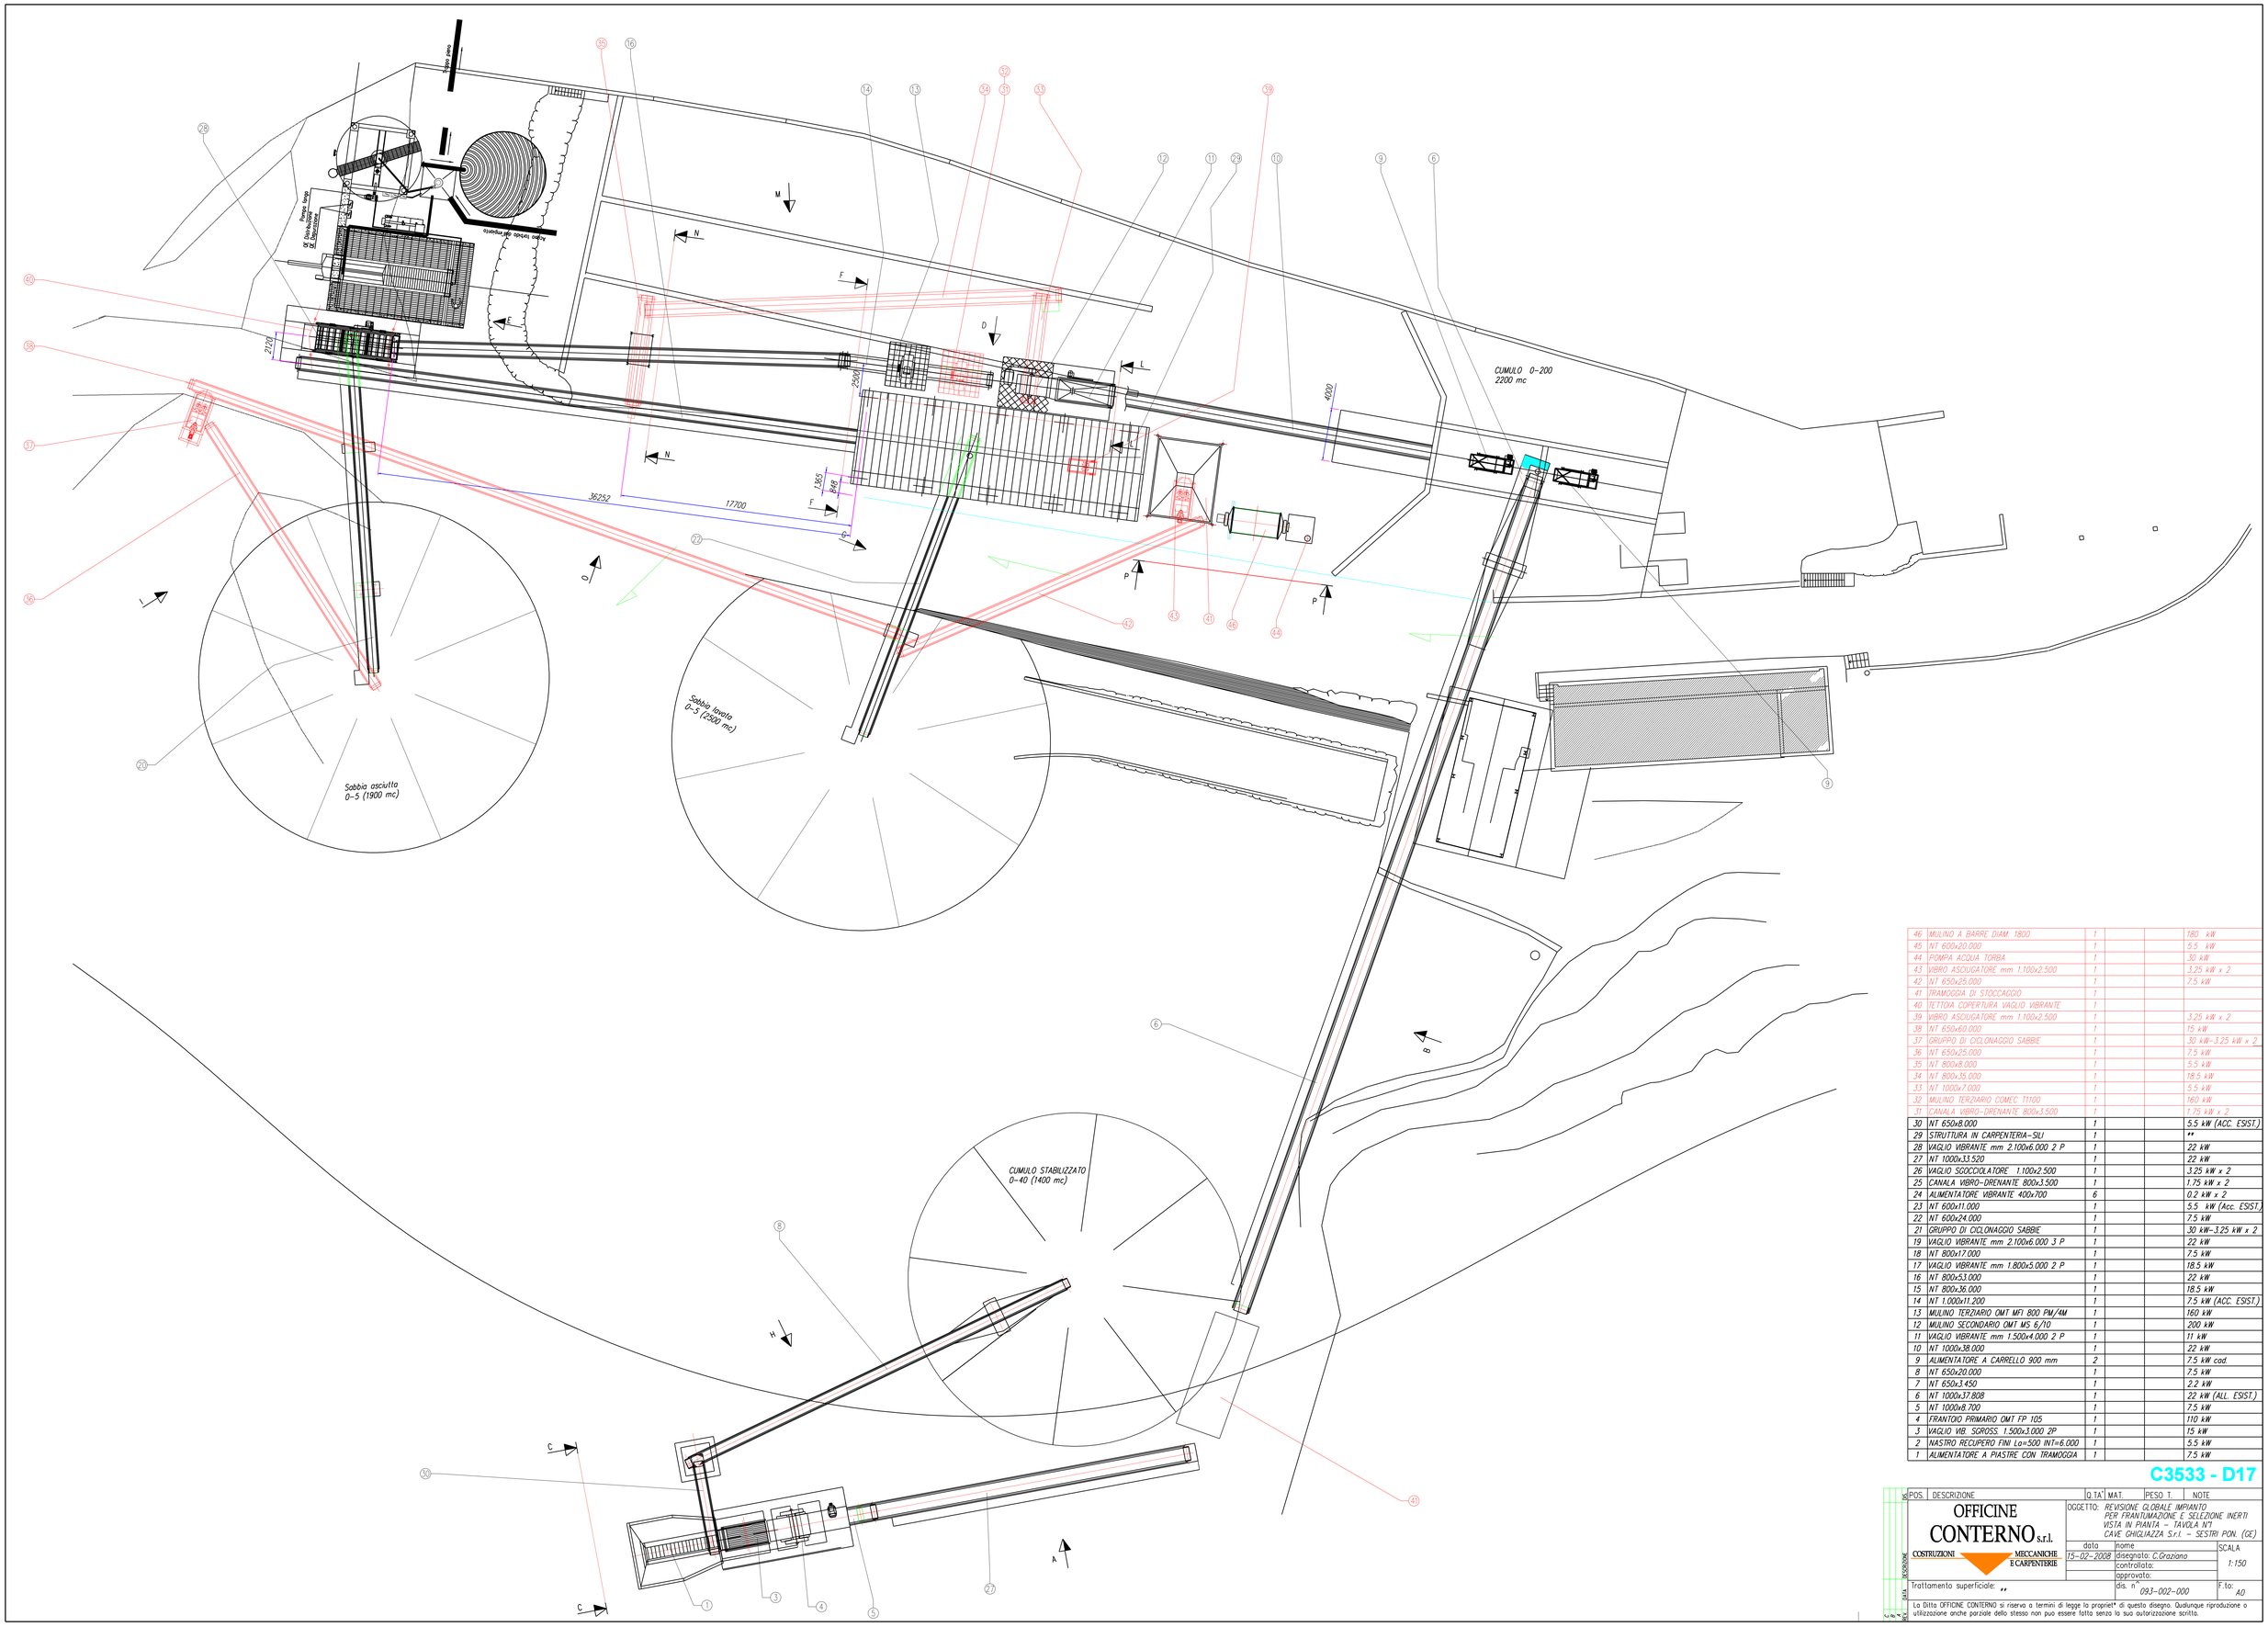


46	MULINO A BARRE DIAM. 1800	1			180 kW
45	NT 600x20.000	1			5.5 kW
44	POMPA ACQUA TORBA	1			30 kW
43	VIBRO ASCIUGATORE mm 1.100x2.500	1			3.25 kW x 2
42	NT 650x25.000	1			7.5 kW
41	TRAMOGGIA DI STOCCAGGIO	1			
40	TETTOIA COPERTURA VAGLIO VIBRANTE	1			
39	VIBRO ASCIUGATORE mm 1.100x2.500	1			3.25 kW x 2
38	NT 650x60.000	1			15 kW
37	GRUPPO DI CICLONAGGIO SABBIE	1			30 kW-3.25 kW x 2
36	NT 650x25.000	1			7.5 kW
35	NT 800x8.000	1			5.5 kW
34	NT 800x35.000	1			18.5 kW
33	NT 1000x7.000	1			5.5 kW
32	MULINO TERZIARIO COMEC T1100	1			160 kW
31	CANALA VIBRO-DRENANTE 800x3.500	1			1.75 kW x 2
30	NT 650x8.000	1			5.5 kW (ACC. ESIST.)
29	STRUTTURA IN CARPENTERIA-SILI	1			**
28	VAGLIO VIBRANTE mm 2.100x6.000 2 P	1			22 kW
27	NT 1000x33.520	1			22 kW
26	VAGLIO SGOCCIOLATORE 1.100x2.500	1			3.25 kW x 2
25	CANALA VIBRO-DRENANTE 800x3.500	1			1.75 kW x 2
24	ALIMENTATORE VIBRANTE 400x700	6			0.2 kW x 2
23	NT 600x11.000	1			5.5 kW (Acc. ESIST.)
22	NT 600x24.000	1			7.5 kW
21	GRUPPO DI CICLONAGGIO SABBIE	1			30 kW-3.25 kW x 2
19	VAGLIO VIBRANTE mm 2.100x6.000 3 P	1			22 kW
18	NT 800x17.000	1			7.5 kW
17	VAGLIO VIBRANTE mm 1.800x5.000 2 P	1			18.5 kW
16	NT 800x53.000	1			22 kW
15	NT 800x36.000	1			18.5 kW
14	NT 1.000x11.200	1			7.5 kW (ACC. ESIST.)
13	MULINO TERZIARIO OMT MF1 800 PM/4M	1			160 kW
12	MULINO SECONDARIO OMT MS 6/10	1			200 kW
11	VAGLIO VIBRANTE mm 1.500x4.000 2 P	1			11 kW
10	NT 1000x38.000	1			22 kW
9	ALIMENTATORE A CARRELLO 900 mm	2			7.5 kW cad.
8	NT 650x20.000	1			7.5 kW
7	NT 650x3.450	1			2.2 kW
6	NT 1000x37.808	1			22 kW (ALL. ESIST.)
5	NT 1000x8.700	1			7.5 kW
4	FRANTOIO PRIMARIO OMT FP 105	1			110 kW
3	VAGLIO VIB. SGROSS. 1.500x3.000 2P	1			15 kW
2	NASTRO RECUPERO FINI La=500 INT=6.000	1			5.5 kW
1	ALIMENTATORE A PIASTRE CON TRAMOGGIA	1			7.5 kW

C3533 - D17

POS.	DESCRIZIONE	Q.TA'	MAT.	PESO T.	NOTE

OFFICINE CONTERNO s.r.l.
COSTRUZIONI MECCANICHE E CARPENTERIE

OGGETTO: REVISIONE GLOBALE IMPIANTO PER FRANTUMAZIONE E SELEZIONE INERTI
VISTA IN PIANTA - TAVOLA N°1
CAVE GHIGLIAZZA S.r.l. - SESTRI PON. (GE)

data	nome	SCALA
15-02-2008	disegnato: C.Graziano	1:150
	controllato:	
	approvato:	

Trattamento superficiale: **
dis. n° 09.3-002-000
F.to: A0

La Ditta OFFICINE CONTERNO si riserva a termini di legge la proprietà di questo disegno. Qualunque riproduzione o utilizzazione anche parziale dello stesso non può essere fatta senza la sua autorizzazione scritta.