

VISTA DA "M"

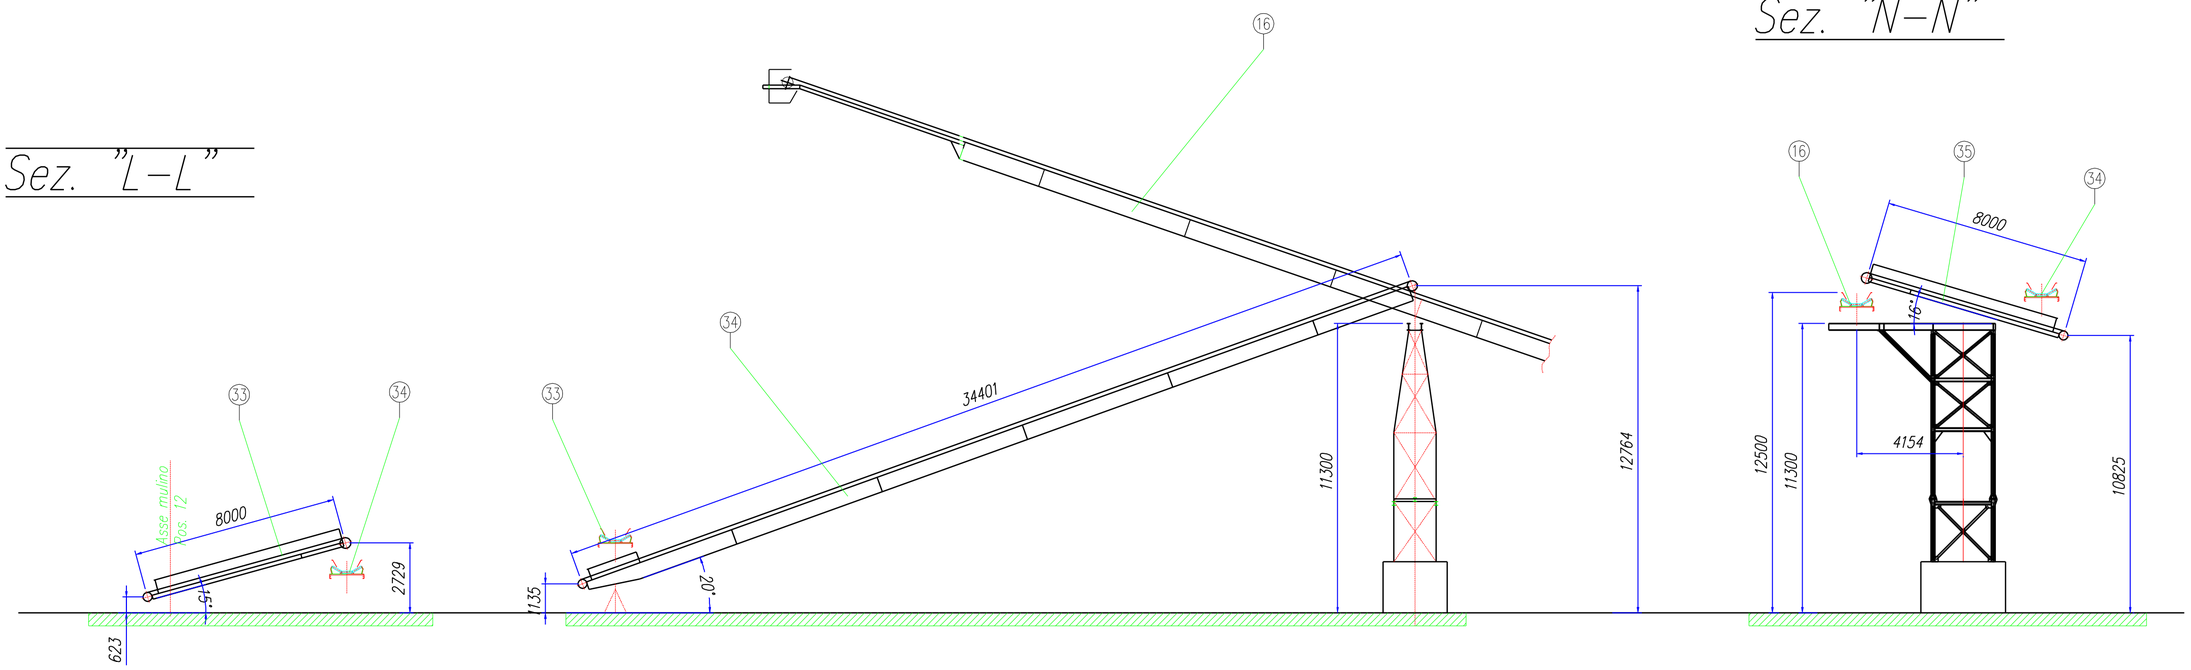


Sez. "N–N"

Sez. "L–L"

VISTA DA "O"

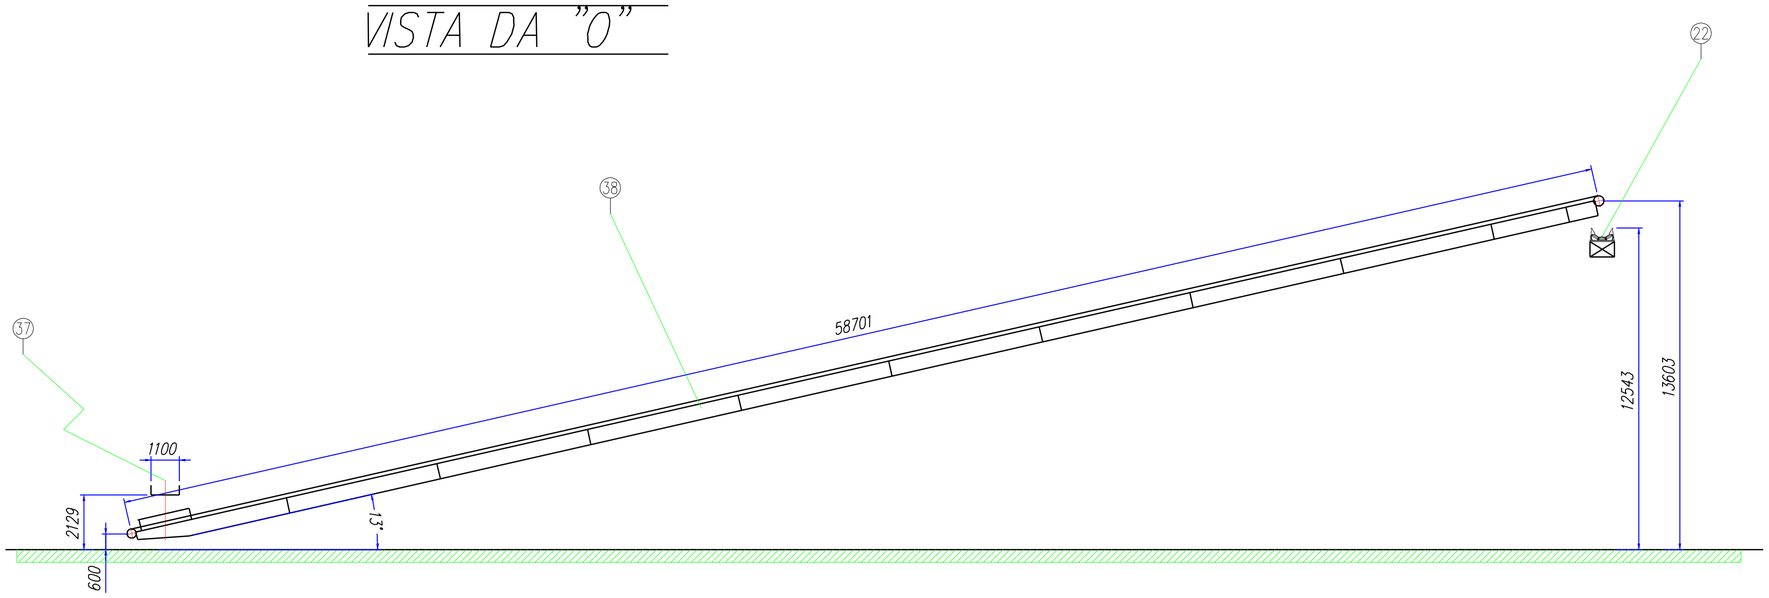

VISTA DA "P"

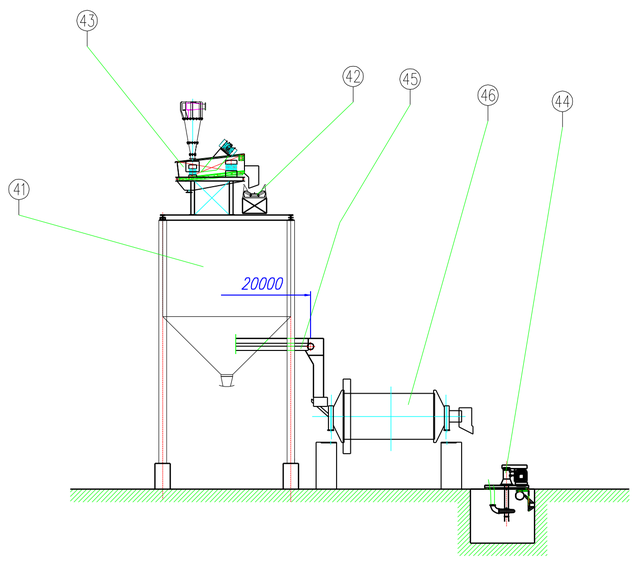

C3533 - D19

POS.	DESCRIZIONE	Q.TA'	MAT.	PESO T.	NOTE

OFFICINE CONTERNO s.r.l.
COSTRUZIONI MECCANICHE E CARPENTERIE

OGGETTO: *REVISIONE GLOBALE IMPIANTO PER FRANTUMAZIONE E SELEZIONE INERTI VISTE E SEZIONI – TAVOLA 3 CAVE GHIGLIAZZA S.r.l. – SESTRI PON. (GE)*

	data	nome
	15-02-2008	disegnato: C.Graziano
		controllato:
		approvato:

SCALA 1:150

Trattamento superficiale:

dis. n^ 093-002-000

F.to: A0

DIS. DESCRIZIONE DATA REV. C B A

La Ditta OFFICINE CONTERNO si riserva a termini di legge la propriet* di questo disegno. Qualunque riproduzione o utilizzazione anche parziale dello stesso non puo essere fatta senza la sua autorizzazione scritta.