
EURO 5 MAX Estrazione Laterale

Stoccaggio 220 mc

Idonea per installazione zona sismica TIPO 2 (EX S9)

Planimetria generale

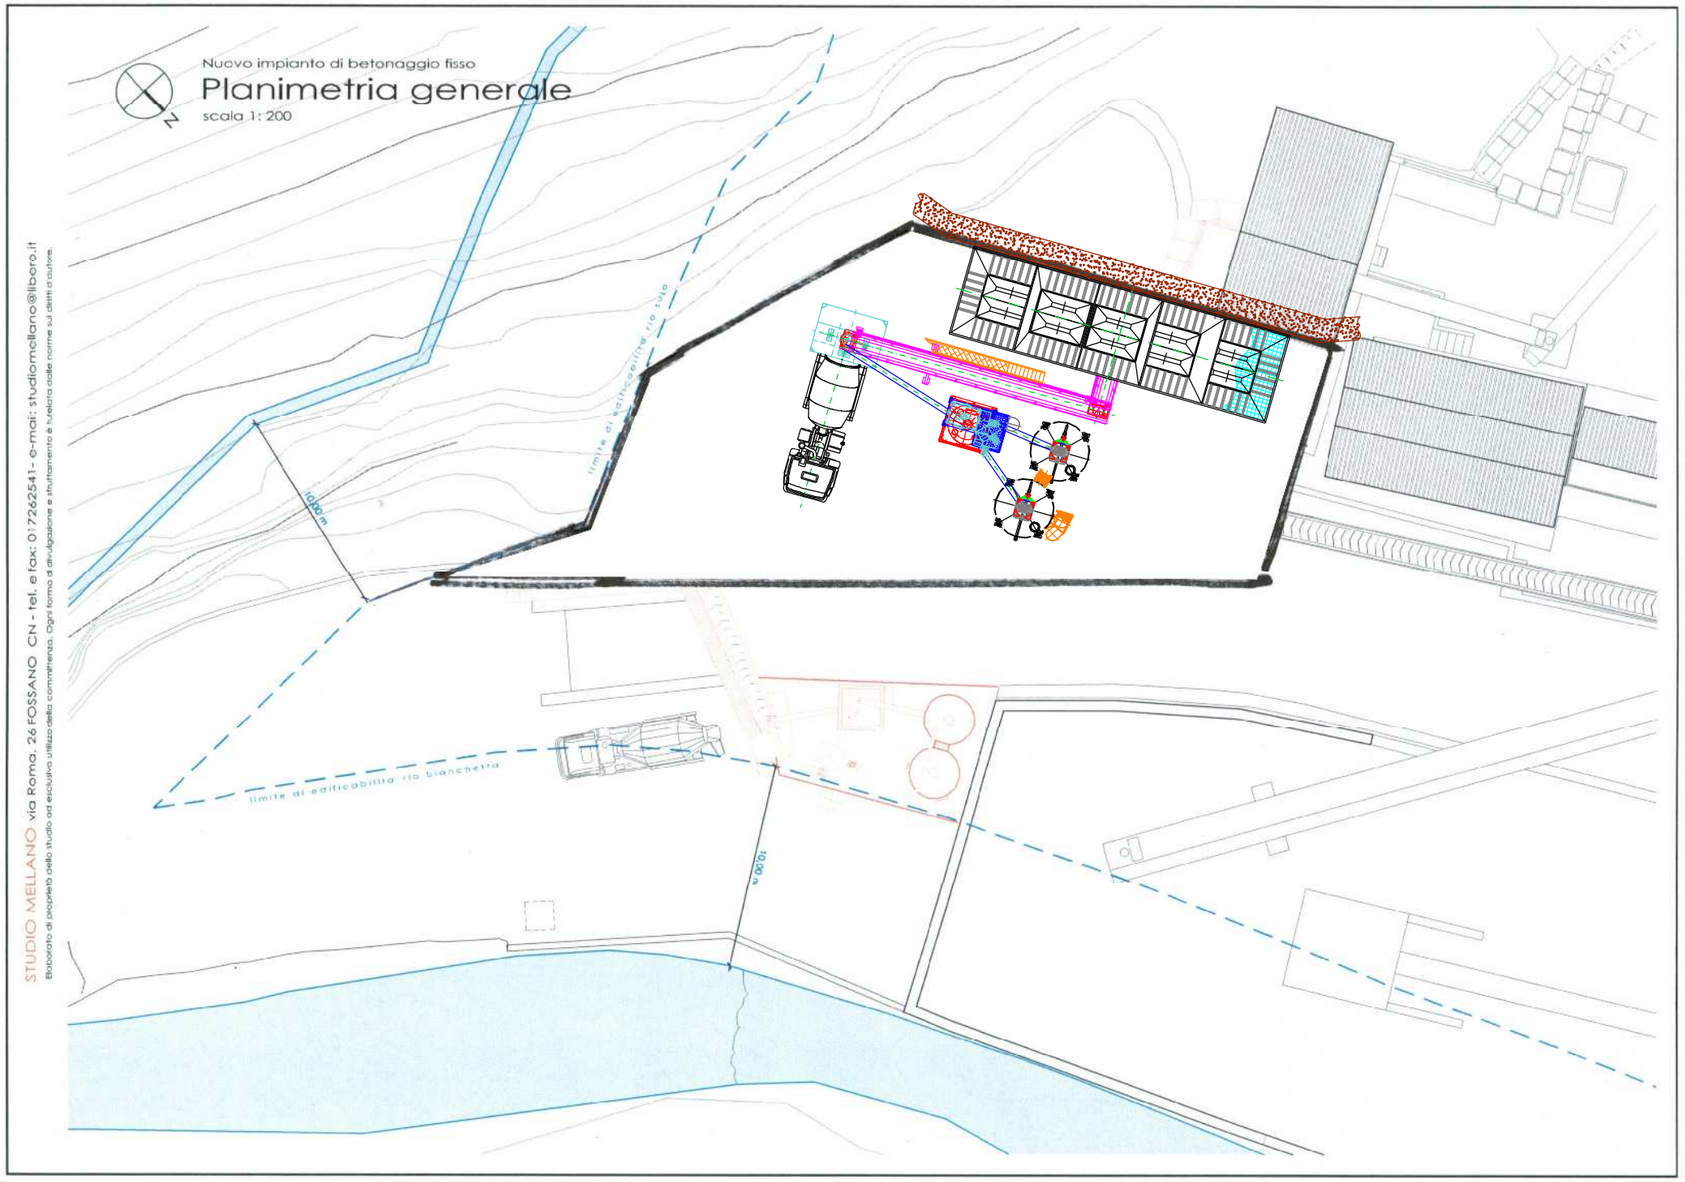

C3533 - D20

[N.B.] Il presente disegno è solo una rappresentazione dell'impianto a fini commerciali e quindi non esaustivo della parte progettuale e costruttiva, nè rispondente fedelmente a quanto effettivamente commissionato in numero e modello. Le dimensioni, capacità e prestazioni rappresentate sono approssimative e soggette a variazioni. L'unico documento facente fede ai fini suddetti è il contratto di vendita.

EUROMECC
S.S. 192 Km 79 EN/CT Casella P. 163 95045 Misterbianco (CT)
Tel. +39 095 7130011 - 7130097 Fax. +39 095 7130115
http://www.euromecc.com e-mail info@euromecc.com

COMMESSA N.	- - - -
Cliente	BAGNASCO EDOARDO
Data	R.C. -
Descrizione	CENTRALE DI BETONAGGIO
Particolare	EURO 5 MAX 220 mc
	Estrazione Laterale
Data	30/01/12 Dis. Del Popolo
Scala	1:300 Tav. 1/2
DISEGNO N.	REV.
	202029/01 —
Sostituisce il ...	Sostituito dal ... Data ... Sigla ...

Formato A3 (396x273)

Disegno e informazioni di proprieta' della EUROMECC – Diffusione e riproduzione vietata a termini di legge