SISTEMAZIONE E RECUPERO AMBIENTALE DEL FRONTE ESAURITO

MODELLAMENTO DEL FRONTE FINALE

Formazione di incisioni verticali con funzione di rottura della continuità dei gradoni e di vie di deflusso delle acque

Rottura della regolarita' delle linee e delle superfici artificiali del fronte. Taglio di porzioni di gradone, con formazione di parete ad altezza maggiorata e di pedata di larghezza doppia destinata ad accogliere un cospicuo riporto di materiale terroso idoneo per la ricostituzione di una macchia significativa di vegetazione arborea

Ricopertura delle superfici orizzontali o poco inclinate del fronte finale mediante riporto di un sottofondo di sterile di cava e una coltre di terreno agrario


Semina e piantumazione di specie erbacee, arbustive e arboree sullo strato agrario ricostituito

LAVORI DI COLTIVAZIONE

Perforazione dei fori da mina a chiodo e abbattimento mediante esplosivo

Impianto di frantumazione primaria

Nastro trasportatore

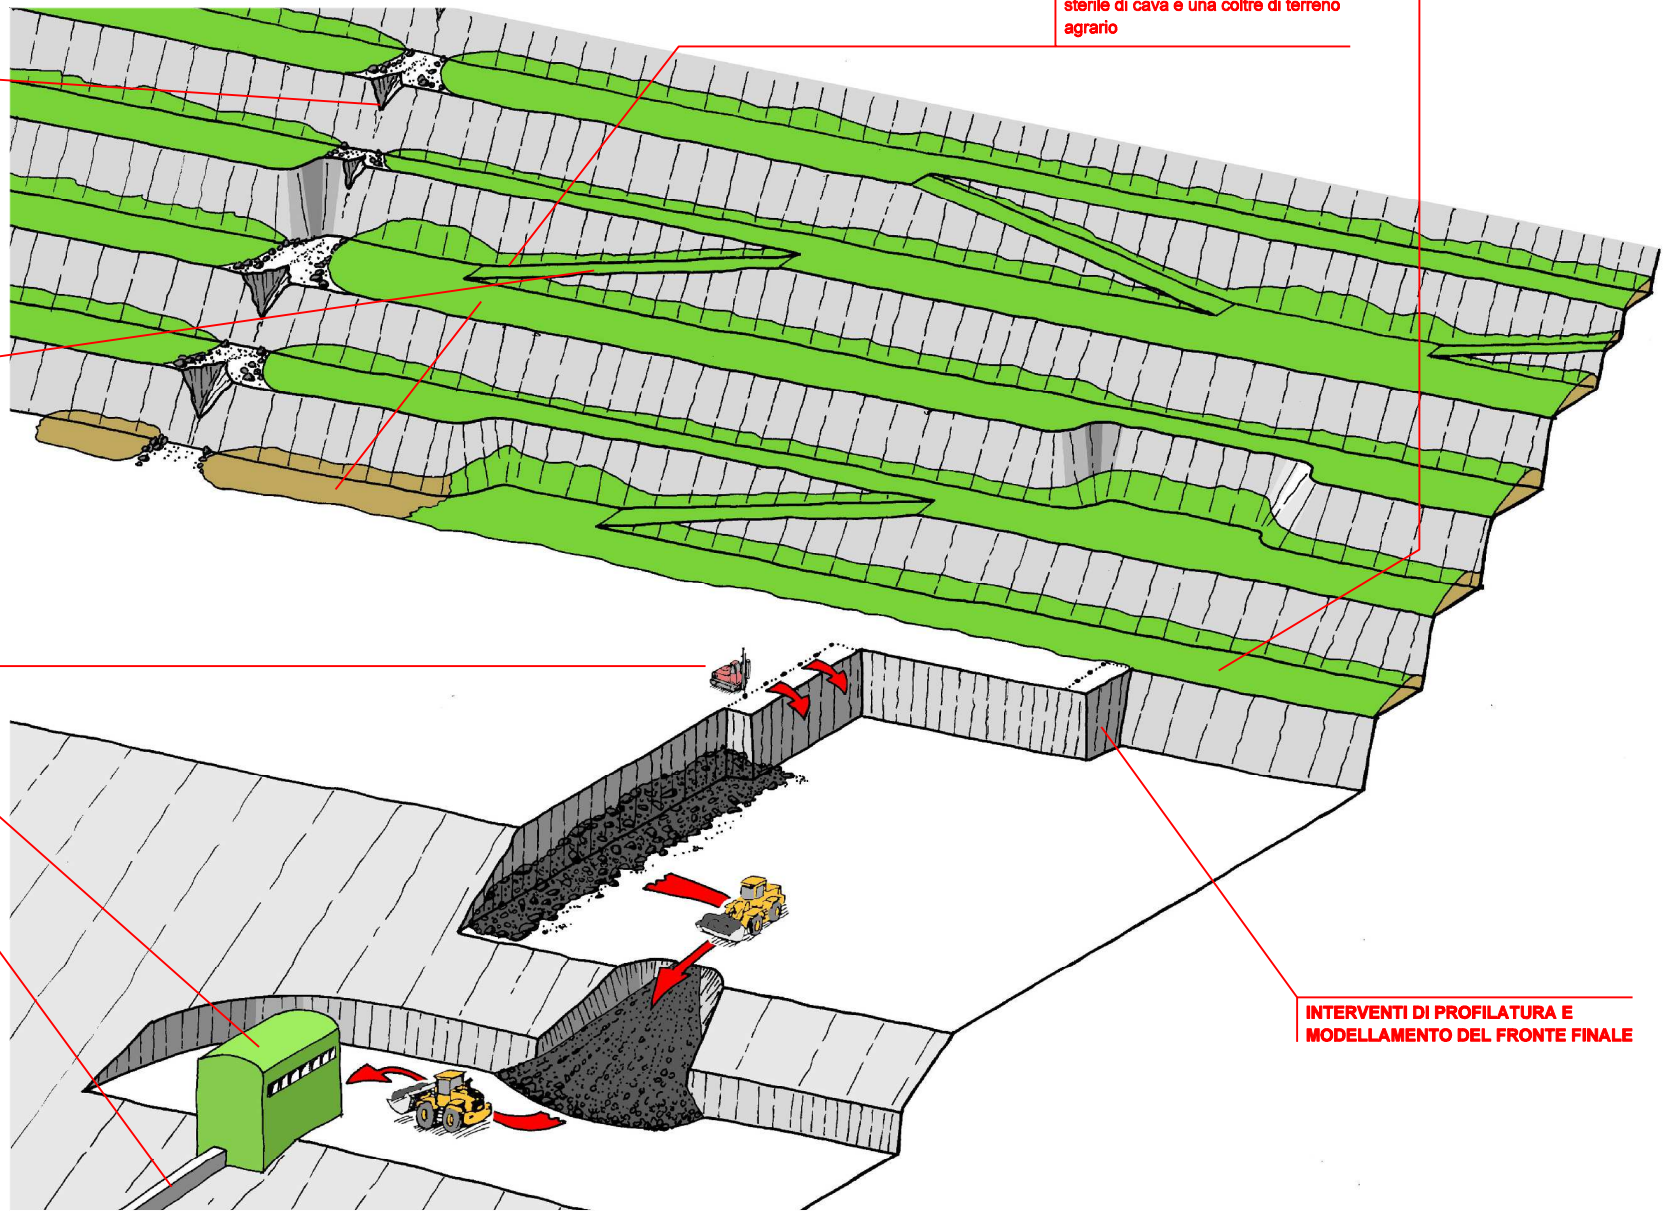

INTERVENTI DI PROFILATURA E MODELLAMENTO DEL FRONTE FINALE

GEOMIN srl geologia cave miniere	*UNICALCE SpA/GHIGLIAZZA srl* - **Progetto Cava Giunchetto/Gneo** *COCIV* - **Progetto riqualificazione Cava Vecchie Fornaci** Schema dei lavori di coltivazione e degli interventi di recupero ambientale	TAV. N° : **3**