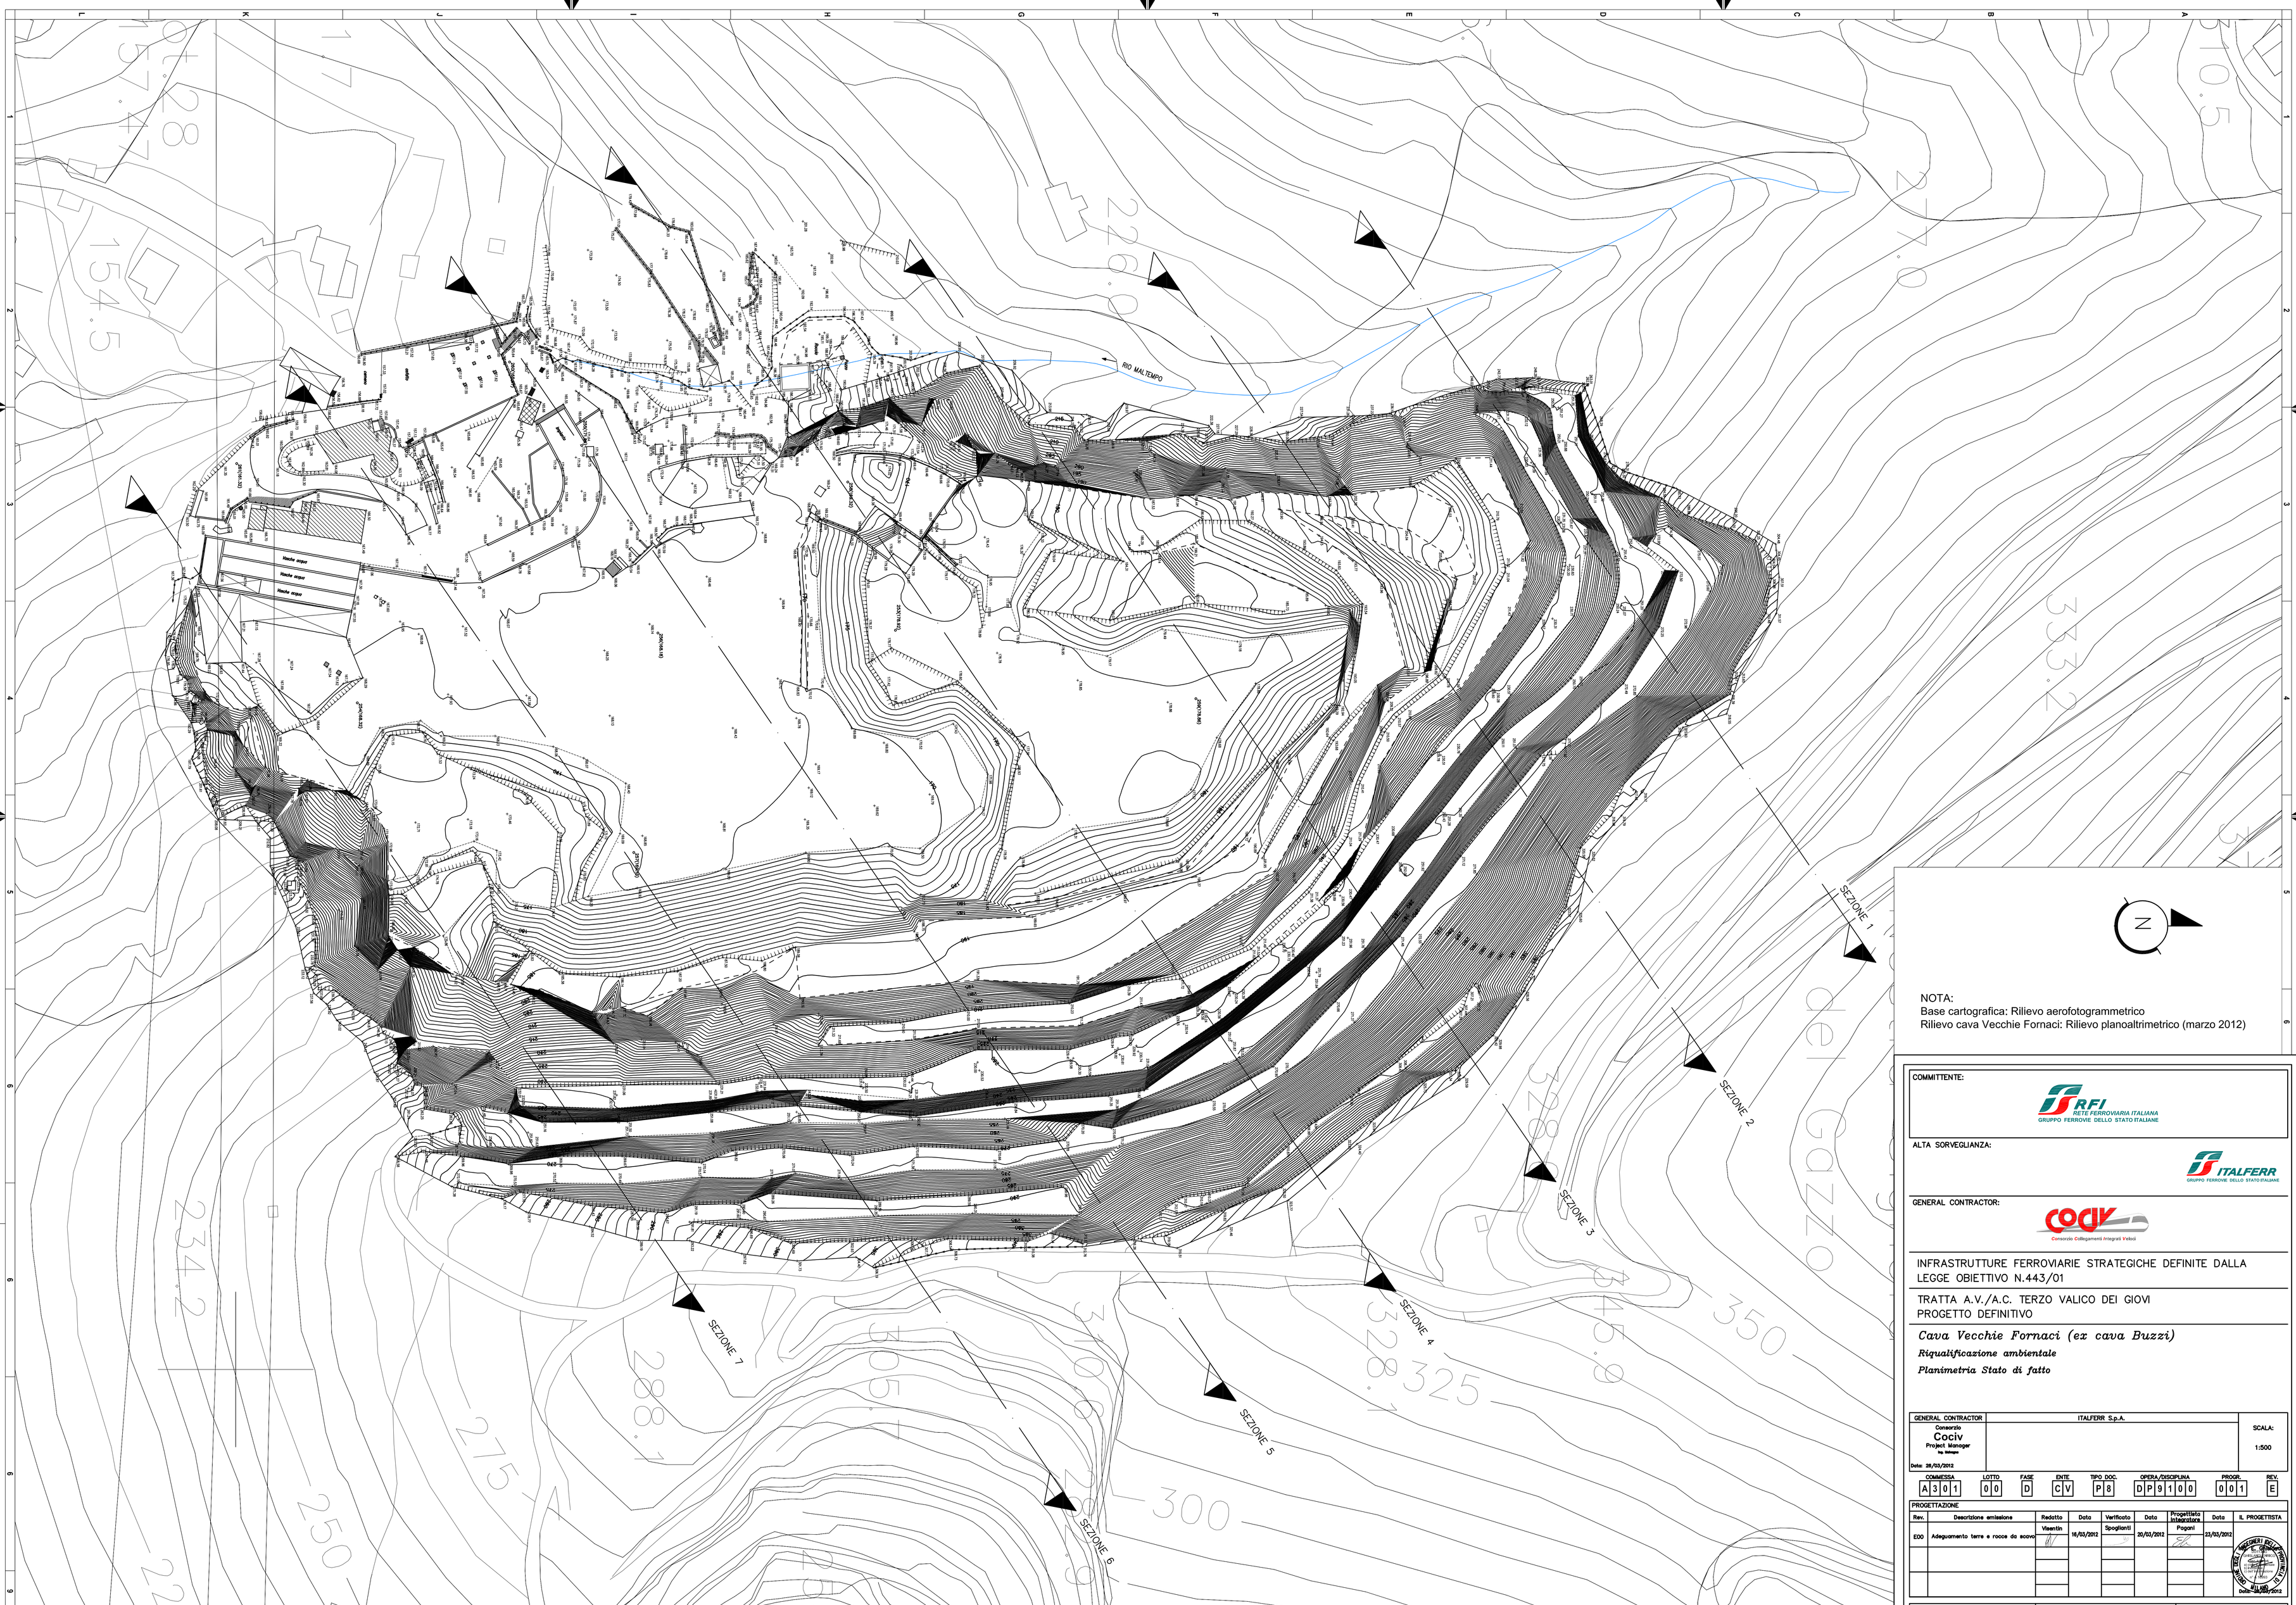


NOTA:
Base cartografica: Rilievo aerofotogrammetrico
Rilievo cava Vecchie Fornaci: Rilievo planoaltrimetrico (marzo 2012)

COMMITTENTE:
RFI RETE FERROVIARIA ITALIANA
GRUPPO FERROVIE DELLO STATO ITALIANE

ALTA SORVEGLIANZA:
ITALFERR
GRUPPO FERROVIE DELLO STATO ITALIANE

GENERAL CONTRACTOR:
Consorzio Collegamenti Integrati Veloci

INFRASTRUTTURE FERROVIARIE STRATEGICHE DEFINITE DALLA LEGGE OBIETTIVO N.443/01

TRATTA A.V./A.C. TERZO VALICO DEI GIOVI
PROGETTO DEFINITIVO

Cava Vecchie Fornaci (ex cava Buzzi)
Riqualificazione ambientale
Planimetria Stato di fatto

GENERAL CONTRACTOR	ITALFERR S.p.A.	SCALA:
Consorzio Cociv, Project Manager Ing. Mauro		1:500
Data: 28/03/2012		

COMMESSA	LOTTO	FASE	ENTE	TIPO DOC.	OPERA/DISCIPLINA	PROGR.	REV.
A301	00	D	CV	P8	DP9100	001	E

PROGETTAZIONE

Rev.	Descrizione emissione	Redatto	Data	Verificato	Data	Progettista integratore	Data	IL PROGETTISTA
E00	Adeguamento terre e rocce da scavo	Visentin	16/03/2012	Spoglianti	20/03/2012	Pogani	23/03/2012	

n. Elab.

Nome File: A301D0CVDP0100001-E00
CUP: F81H92000000008