



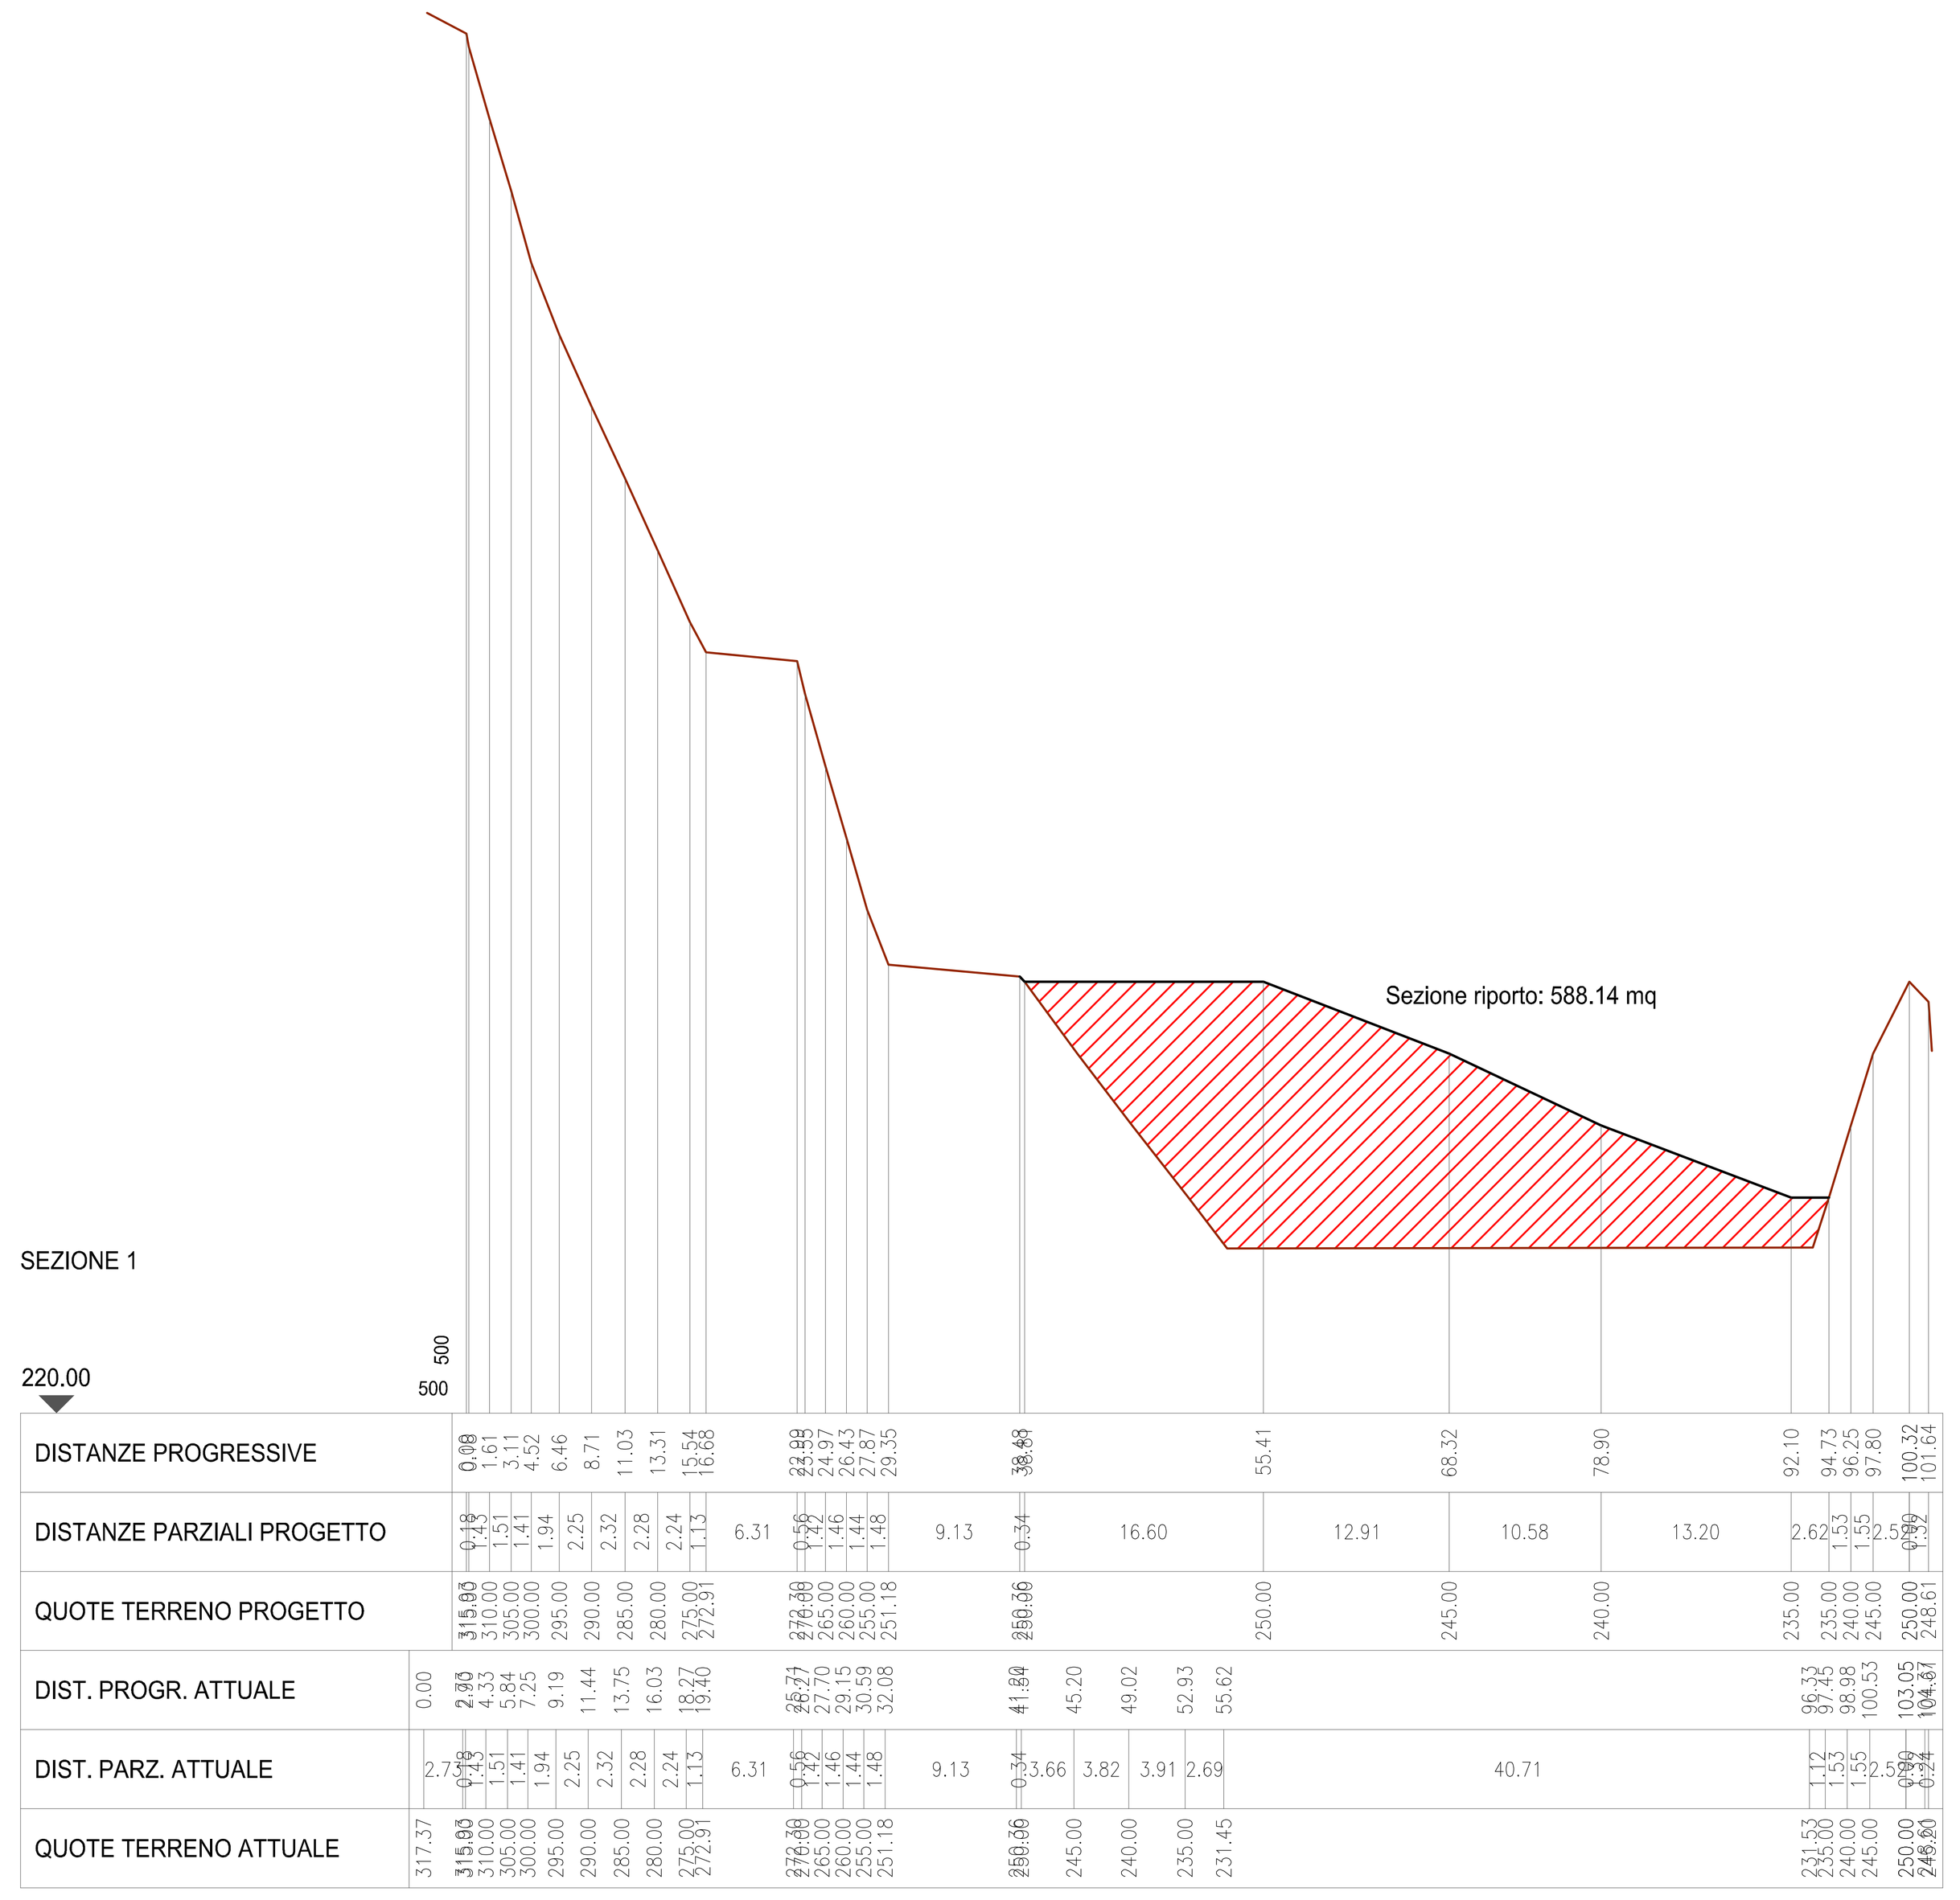

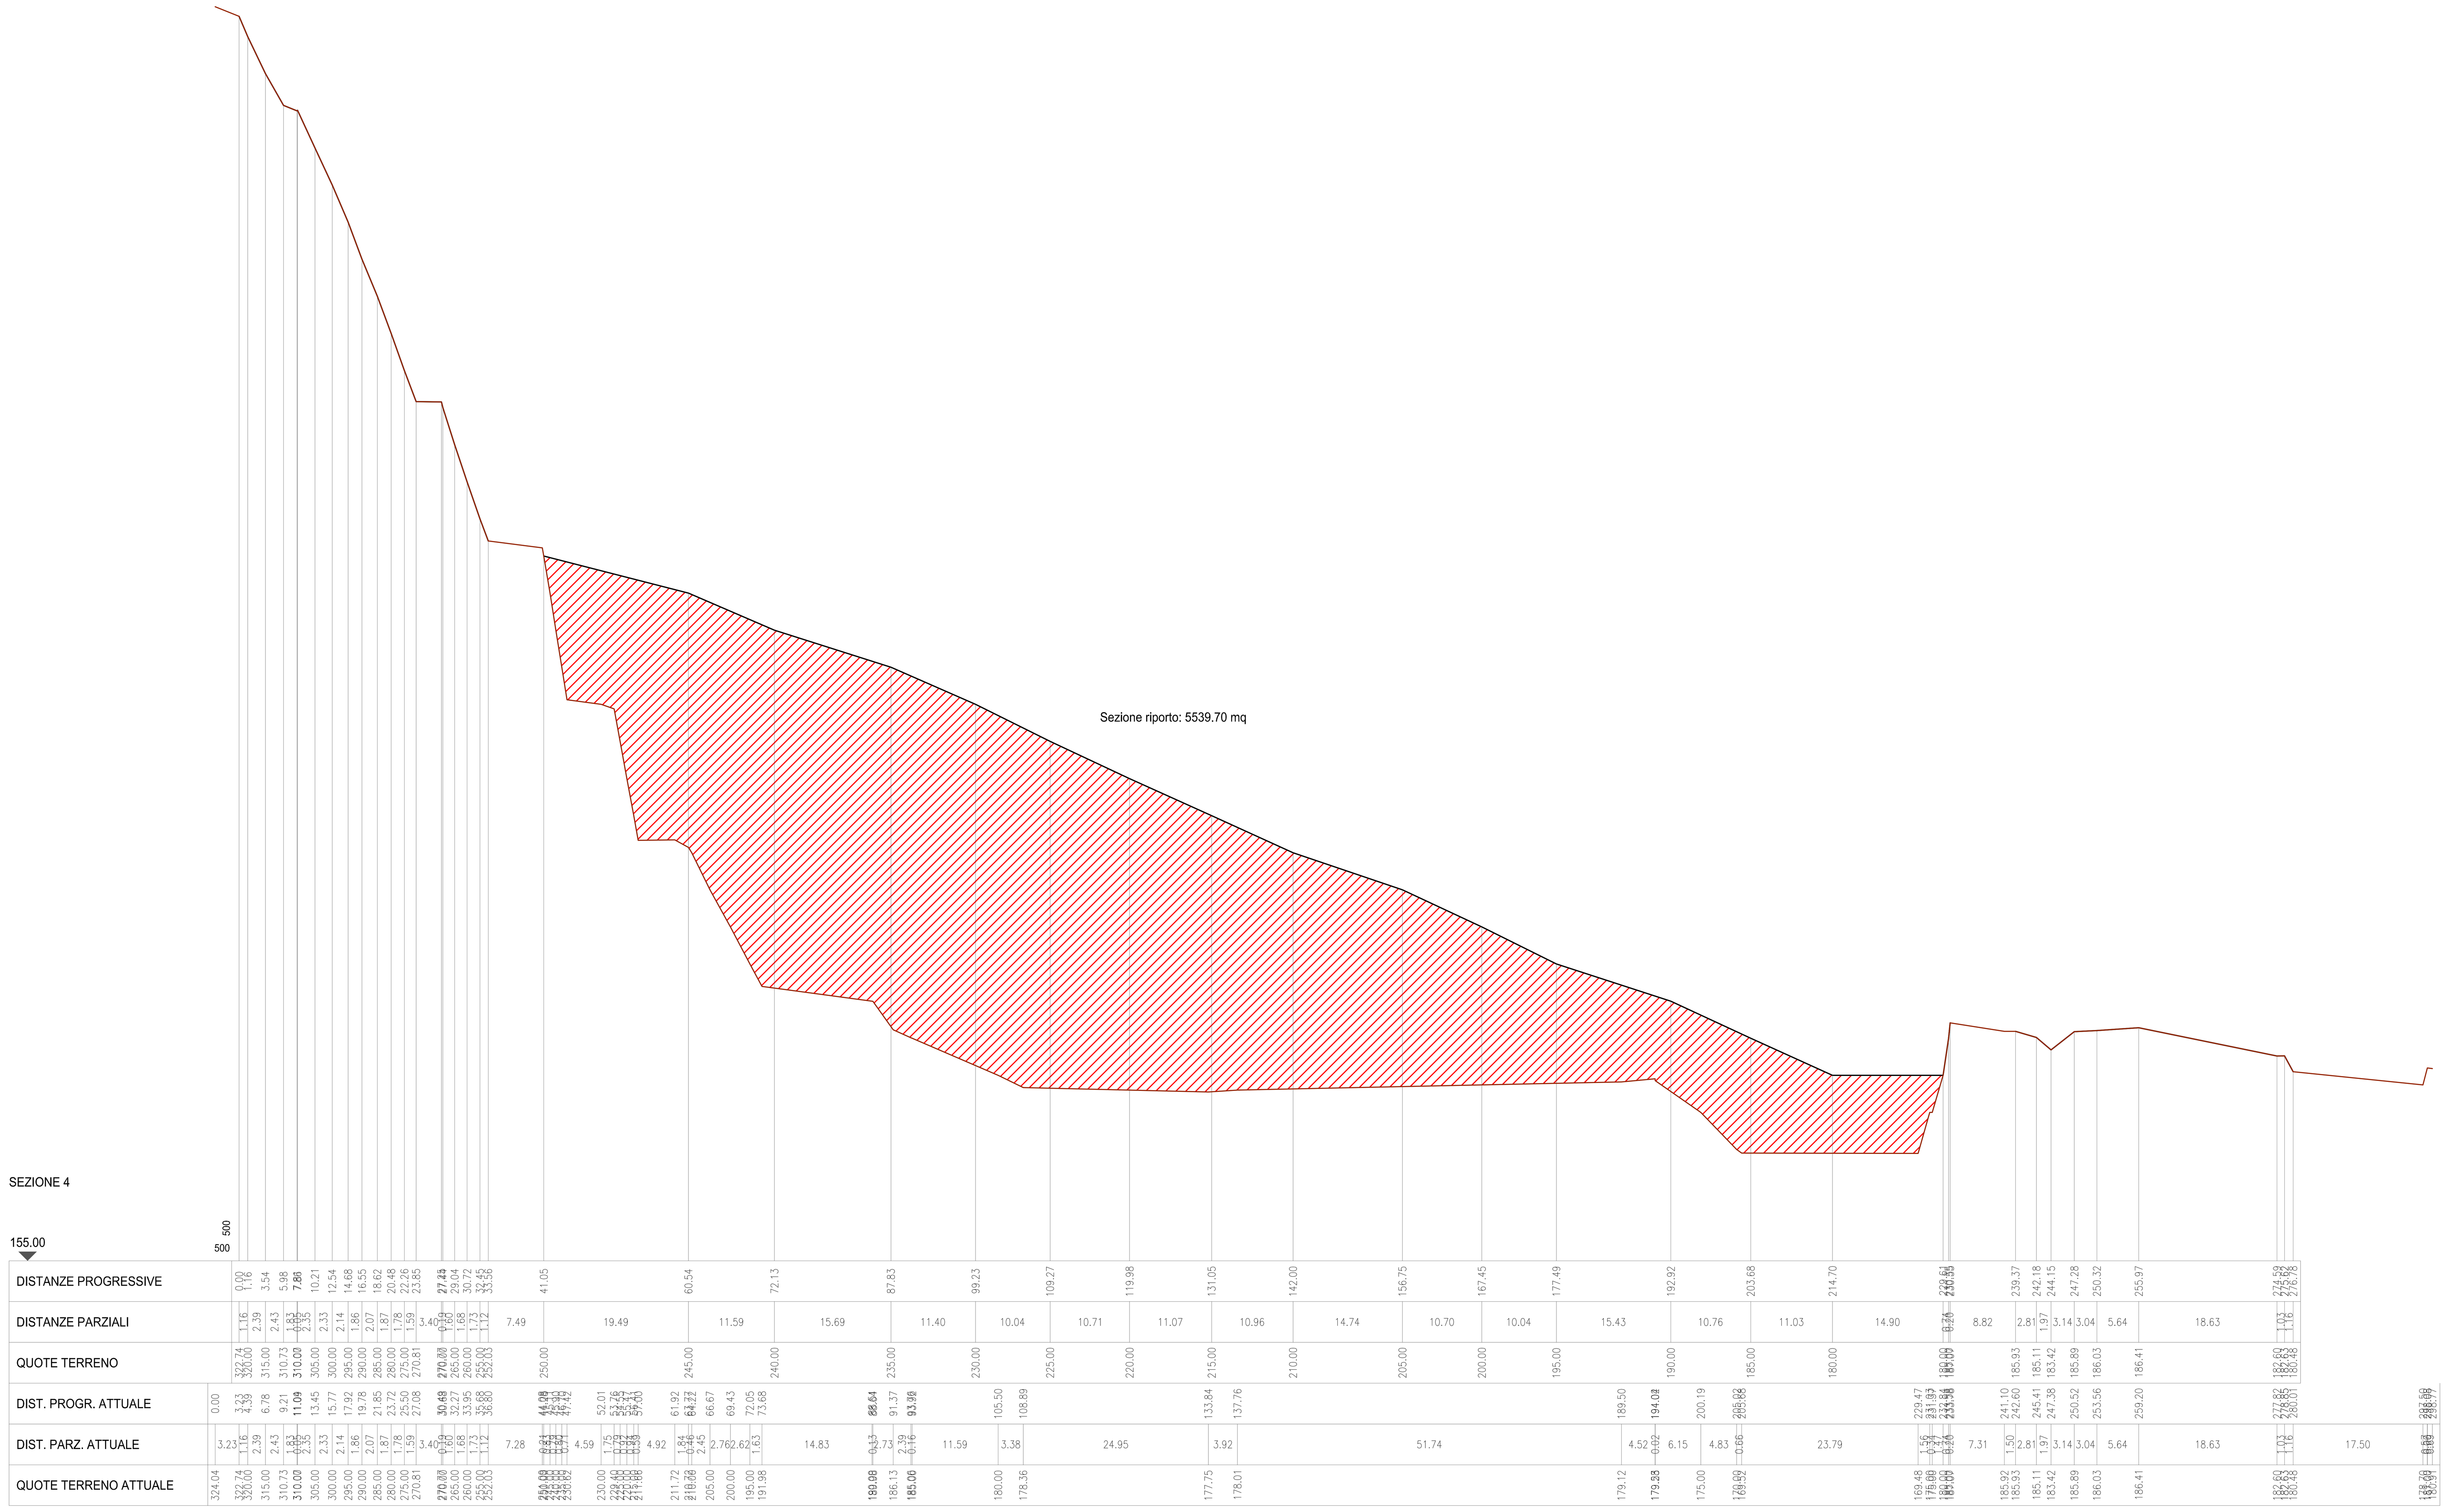



COMMITTENTE: RFI RETE FERROVIARIA ITALIANA – GRUPPO FERROVIE DELLO STATO ITALIANE

ALTA SORVEGLIANZA: ITALFERR – GRUPPO FERROVIE DELLO STATO ITALIANE

GENERAL CONTRACTOR: COCIV – Consorzio Collegamenti Integrati Veloci

INFRASTRUTTURE FERROVIARIE STRATEGICHE DEFINITE DALLA LEGGE OBIETTIVO N.443/01

TRATTA A.V./A.C. TERZO VALICO DEI GIOVI
PROGETTO DEFINITIVO

Cava Vecchie Fornaci (ex cava Buzzi)

Riqualificazione Ambientale

Sezioni di Progetto

Tav 1 di 2

GENERAL CONTRACTOR	ITALFERR S.p.A.	SCALA:
Consorzio Cociv Project Manager Data: 07/06/2012		1:500

COMMESSA	LOTTO	FASE	ENTE	TIPO DOC.	OPERA/DISCIPLINA	PROGR.	REV.
A301	00	D	CV	W8	DP9100	002	F

PROGETTAZIONE

Rev.	Descrizione emissione	Redatto	Data	Verificato	Data	Progettista Integratore	Data	IL PROGETTISTA
E00	Adeguamento terre e rocce da scavo	Visentin	16/03/2012	Spoglianti	20/03/2012	Pagani	23/03/2012	
F00	Istruttoria n° A301D011ISDP0C00001A del 14/05/2012	Visentin	04/06/2012	Spoglianti	06/06/2012	Pagani	07/06/2012	Data: 07/06/2012

n. Elab.

Nome File: A30100DCVW8DP9100002-F00
CUP: F81H92000000008