

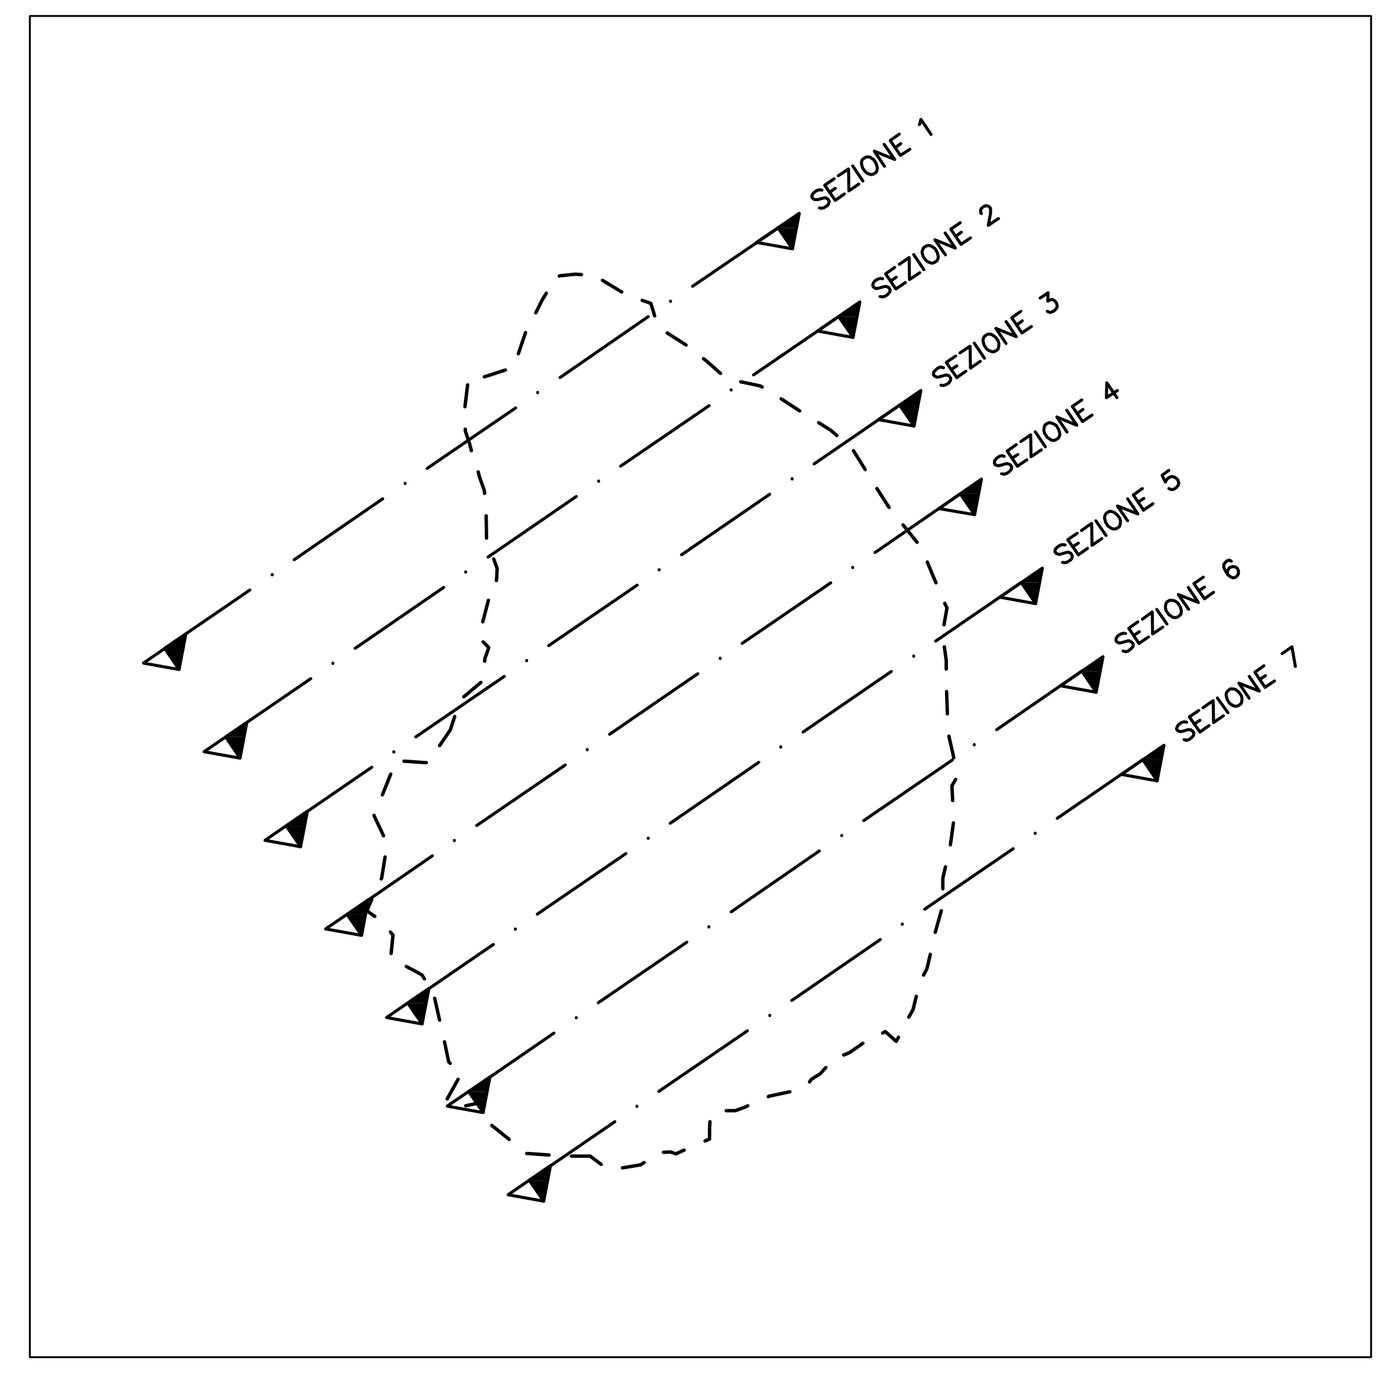


SEZIONE 5

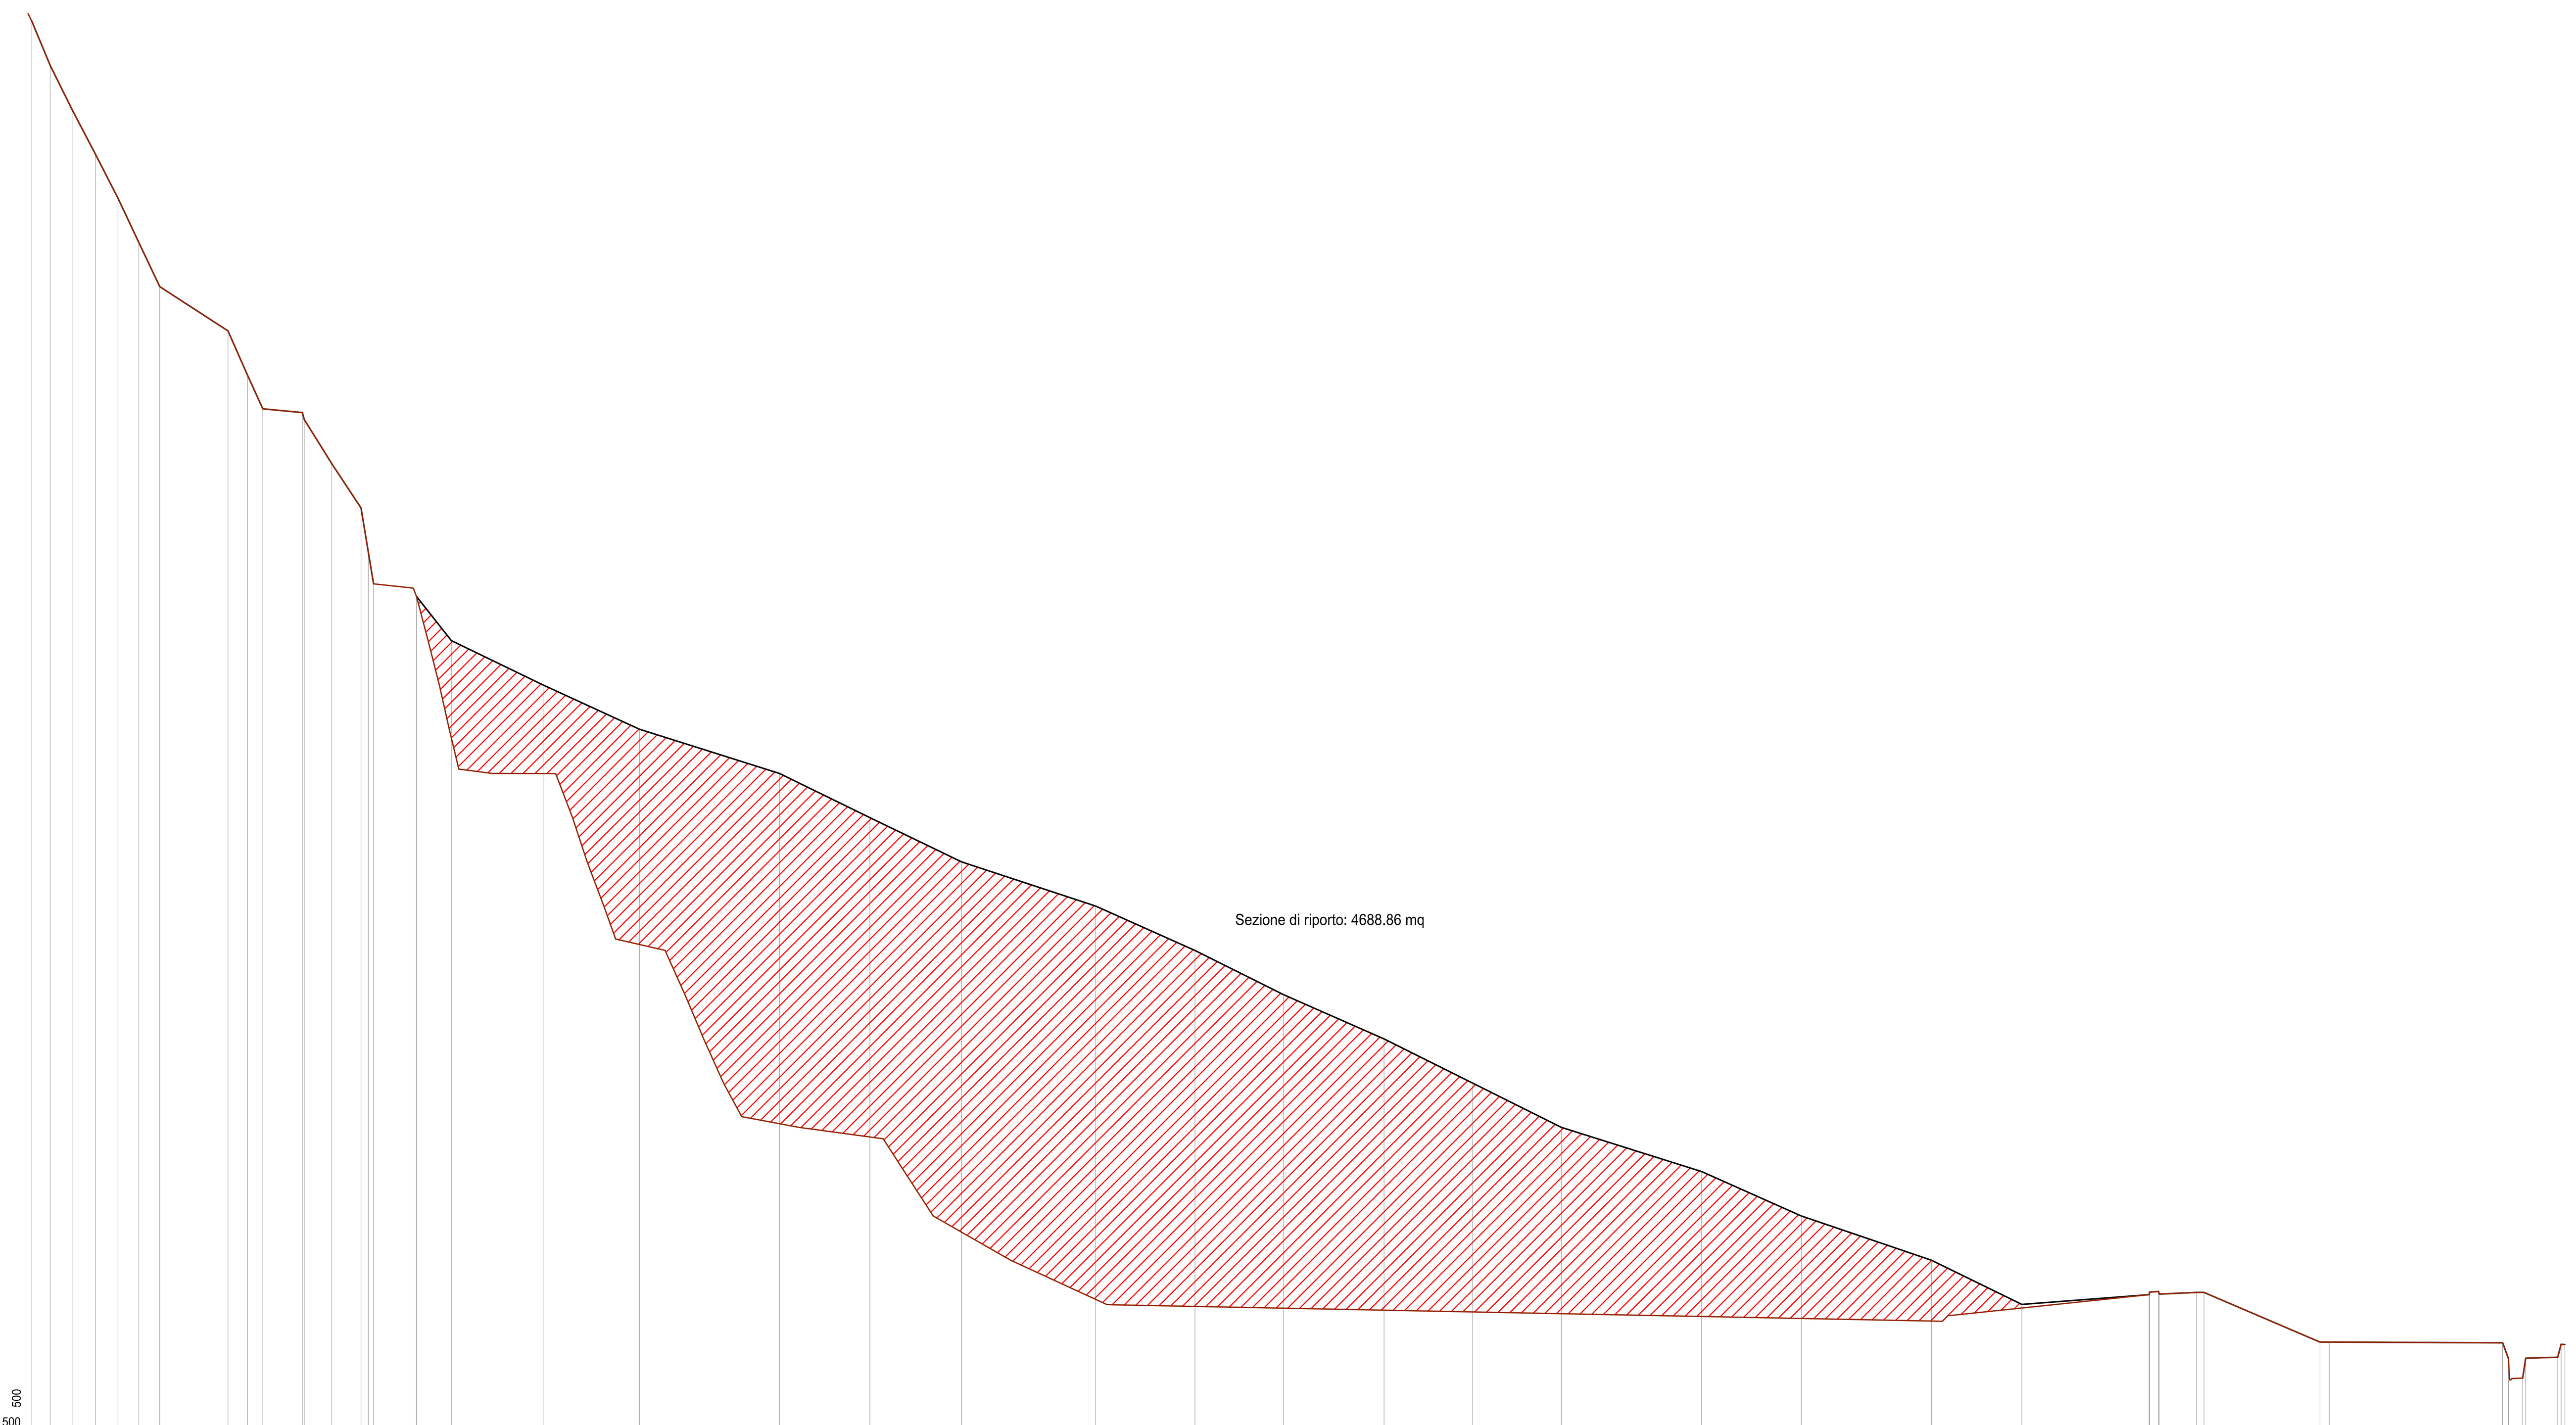


DISTANZE PROGRESSIVE	0.00 2.08 4.55 7.17 9.74 12.10 14.46 22.17 24.38 26.10 30.56 30.79 33.89 37.19 38.03 38.62 43.46 47.40 57.78 68.66 84.47 94.70 105.07 120.22 131.45 141.45 152.81 162.82 172.83 188.69 199.94 214.65 224.86 239.25 240.33 244.60 245.44 258.55 259.61 279.21 281.61 285.17
DISTANZE PARZIALI	2.08 2.47 2.62 2.57 2.36 2.36 7.72 2.21 1.72 4.46 0.23 3.10 3.30 0.83 0.80 4.84 3.94 10.38 10.88 15.81 10.23 10.37 15.15 11.23 10.00 11.36 10.01 10.01 15.86 11.25 14.70 10.22 14.39 0.05 1.03 4.21 0.84 13.11 1.06 19.60 0.64 3.62 0.43
QUOTE TERRENO	315.00 310.00 305.00 300.00 295.00 290.00 285.00 280.00 275.00 271.20 270.77 270.00 265.00 260.00 254.00 251.41 250.00 245.00 240.00 235.00 230.00 225.00 220.00 215.00 210.00 205.00 200.00 195.00 190.00 185.00 180.00 175.00 170.00 171.10 171.16 171.36 165.75 165.75 165.65 163.93 164.08
DIST. PROGR. ATTUALE	0.00 0.41 2.49 4.96 7.58 10.15 12.51 14.87 22.58 24.79 26.51 30.98 31.20 34.31 37.61 38.44 39.03 43.52 43.87 45.20 46.47 47.59 48.66 52.44 59.61 61.52 63.17 65.06 66.38 71.93 74.22 76.34 78.59 80.63 87.09 96.61 99.01 102.27 111.03 121.85 122.49 216.32 216.97 239.27 240.33 245.02 245.85 258.97 260.02 285.84
DIST. PARZ. ATTUALE	0.41 2.08 2.47 2.62 2.57 2.36 2.36 7.72 2.21 1.72 4.46 0.23 3.10 3.30 0.83 0.60 4.49 0.35 1.33 1.27 1.12 1.07 3.78 7.17 1.91 1.65 1.89 1.32 5.55 0.94 2.25 2.12 2.25 2.04 6.46 9.53 2.40 3.26 8.76 10.82 0.64 93.82 0.65 0.30 22.40 0.05 1.03 4.21 0.84 13.11 1.06 19.60 3.62 0.43
QUOTE TERRENO ATTUALE	315.86 315.00 310.00 305.00 300.00 295.00 290.00 285.00 280.00 275.00 271.20 270.77 270.00 265.00 260.00 254.00 251.41 250.83 250.00 245.00 240.00 235.00 230.50 230.00 229.98 225.00 220.00 215.00 211.29 210.00 205.00 200.00 195.00 191.21 190.00 188.72 185.00 180.00 175.00 170.00 169.95 168.10 168.76 171.10 171.16 171.36 165.75 165.75 164.08

SEZIONE 6

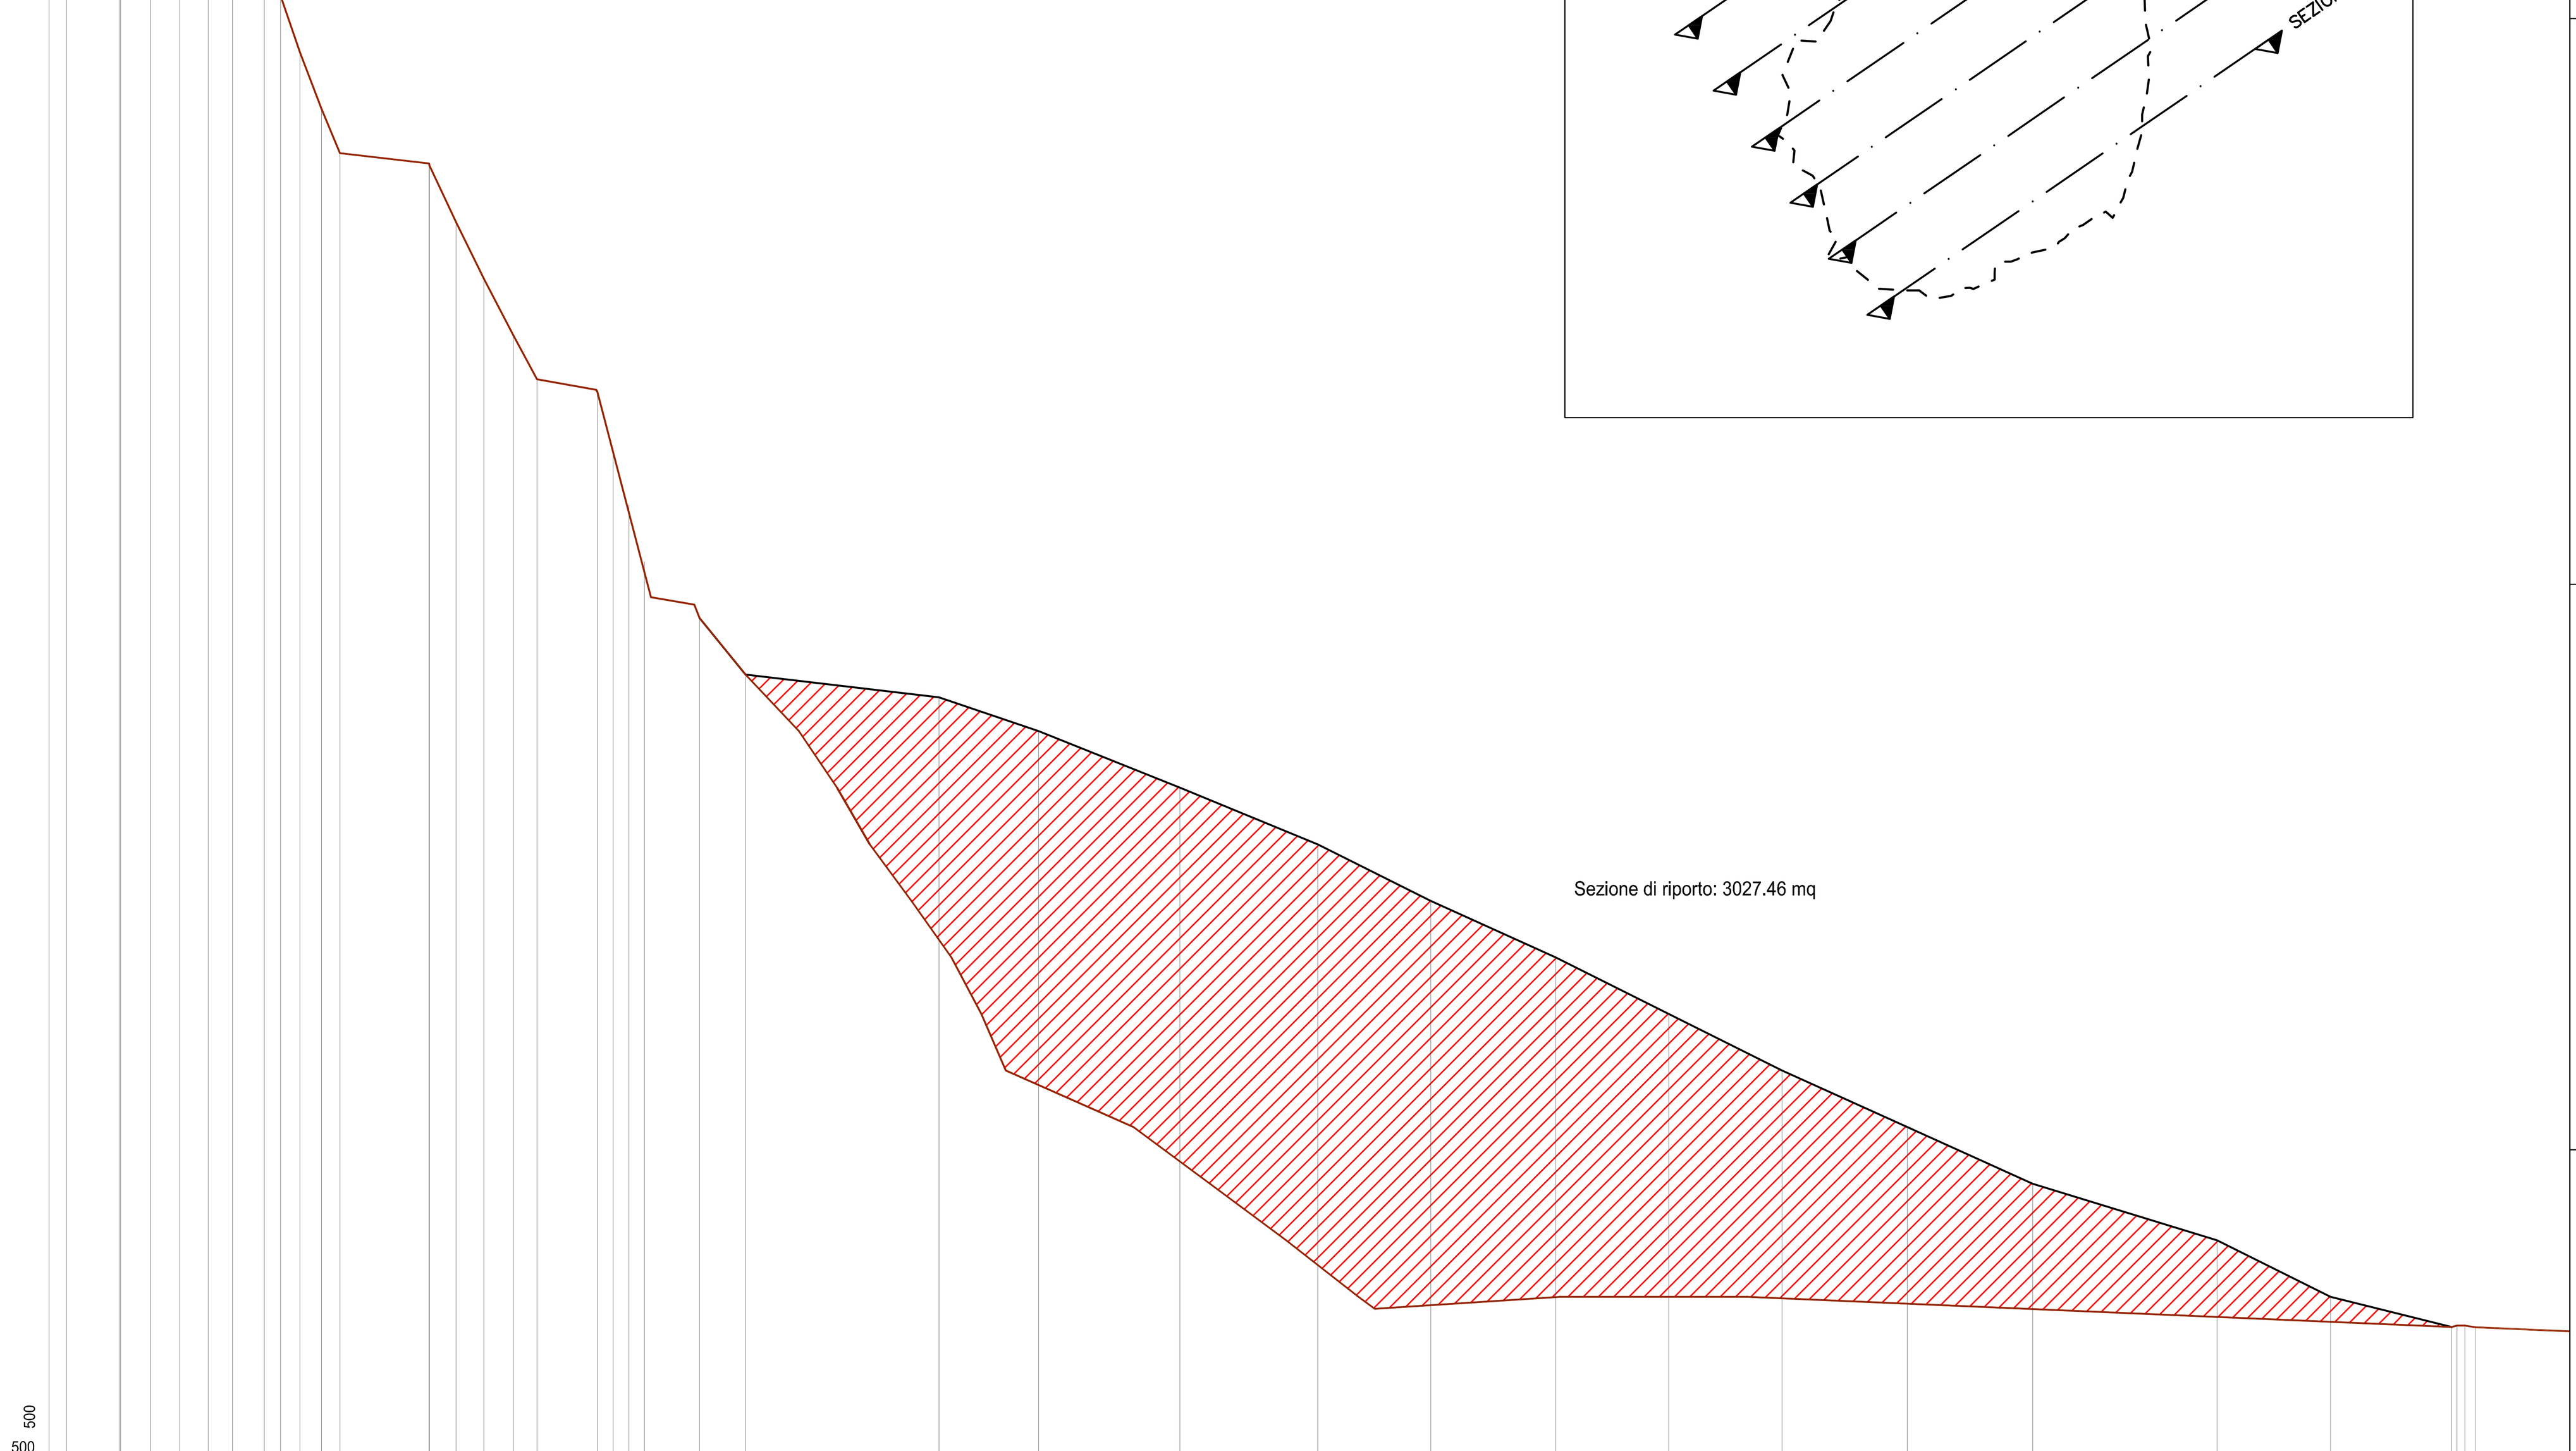

DISTANZE PROGRESSIVE	0.00 1.54 6.20 8.98 11.57 14.08 16.22 19.03 20.47 22.19 24.10 25.71 33.60 35.98 38.44 41.05 43.15 48.48 49.88 51.28 52.66 57.53 61.60 78.69 87.49 100.00 112.19 122.19 133.24 143.24 153.24 164.32 175.40 191.70 201.76 212.46 213.36 214.53
DISTANZE PARZIALI	1.54 4.67 0.12 2.65 2.59 2.51 2.14 2.81 1.44 1.72 1.91 1.61 7.88 0.05 2.34 2.45 2.61 2.10 5.33 1.40 1.40 1.38 4.87 4.06 17.09 8.80 12.51 12.18 10.00 11.05 10.00 10.00 11.08 11.08 16.30 10.05 10.71 0.42 0.90 12.57
QUOTE TERRENO	307.18 307.07 305.00 300.00 295.00 290.37 290.00 289.52 285.00 280.00 275.00 271.09 270.00 265.00 260.00 255.00 251.11 250.00 245.00 240.00 235.00 230.00 225.00 223.00 220.00 215.00 210.00 205.00 200.00 195.00 190.00 185.00 180.00 175.00 170.00 167.32 167.46 167.30
DIST. PROGR. ATTUALE	0.00 1.54 6.20 8.98 11.57 14.08 16.22 19.03 20.47 22.19 24.10 25.71 33.60 35.98 38.44 41.05 43.15 48.38 53.22 57.05 57.53 61.60 66.31 69.67 72.57 76.25 79.79 82.44 84.60 95.90 102.67 109.39 115.78 117.24 133.62 150.16 212.46
DIST. PARZ. ATTUALE	1.54 4.67 0.12 2.65 2.59 2.51 2.14 2.81 1.44 1.72 1.91 1.61 7.88 0.05 2.34 2.45 2.61 2.10 5.23 0.10 4.74 3.83 0.48 4.06 4.72 3.36 2.90 3.68 3.54 2.65 2.16 11.30 6.77 6.72 6.39 1.45 16.38 16.54 62.30
QUOTE TERRENO ATTUALE	307.18 307.07 305.00 300.00 295.00 290.37 290.00 289.52 285.00 280.00 275.00 271.09 270.00 265.00 260.00 255.00 251.11 250.00 231.84 231.18 230.00 225.00 220.00 215.00 210.00 205.00 200.00 195.00 190.00 185.00 180.00 175.00 170.00 168.93 170.00 170.00 167.31

SEZIONE 7

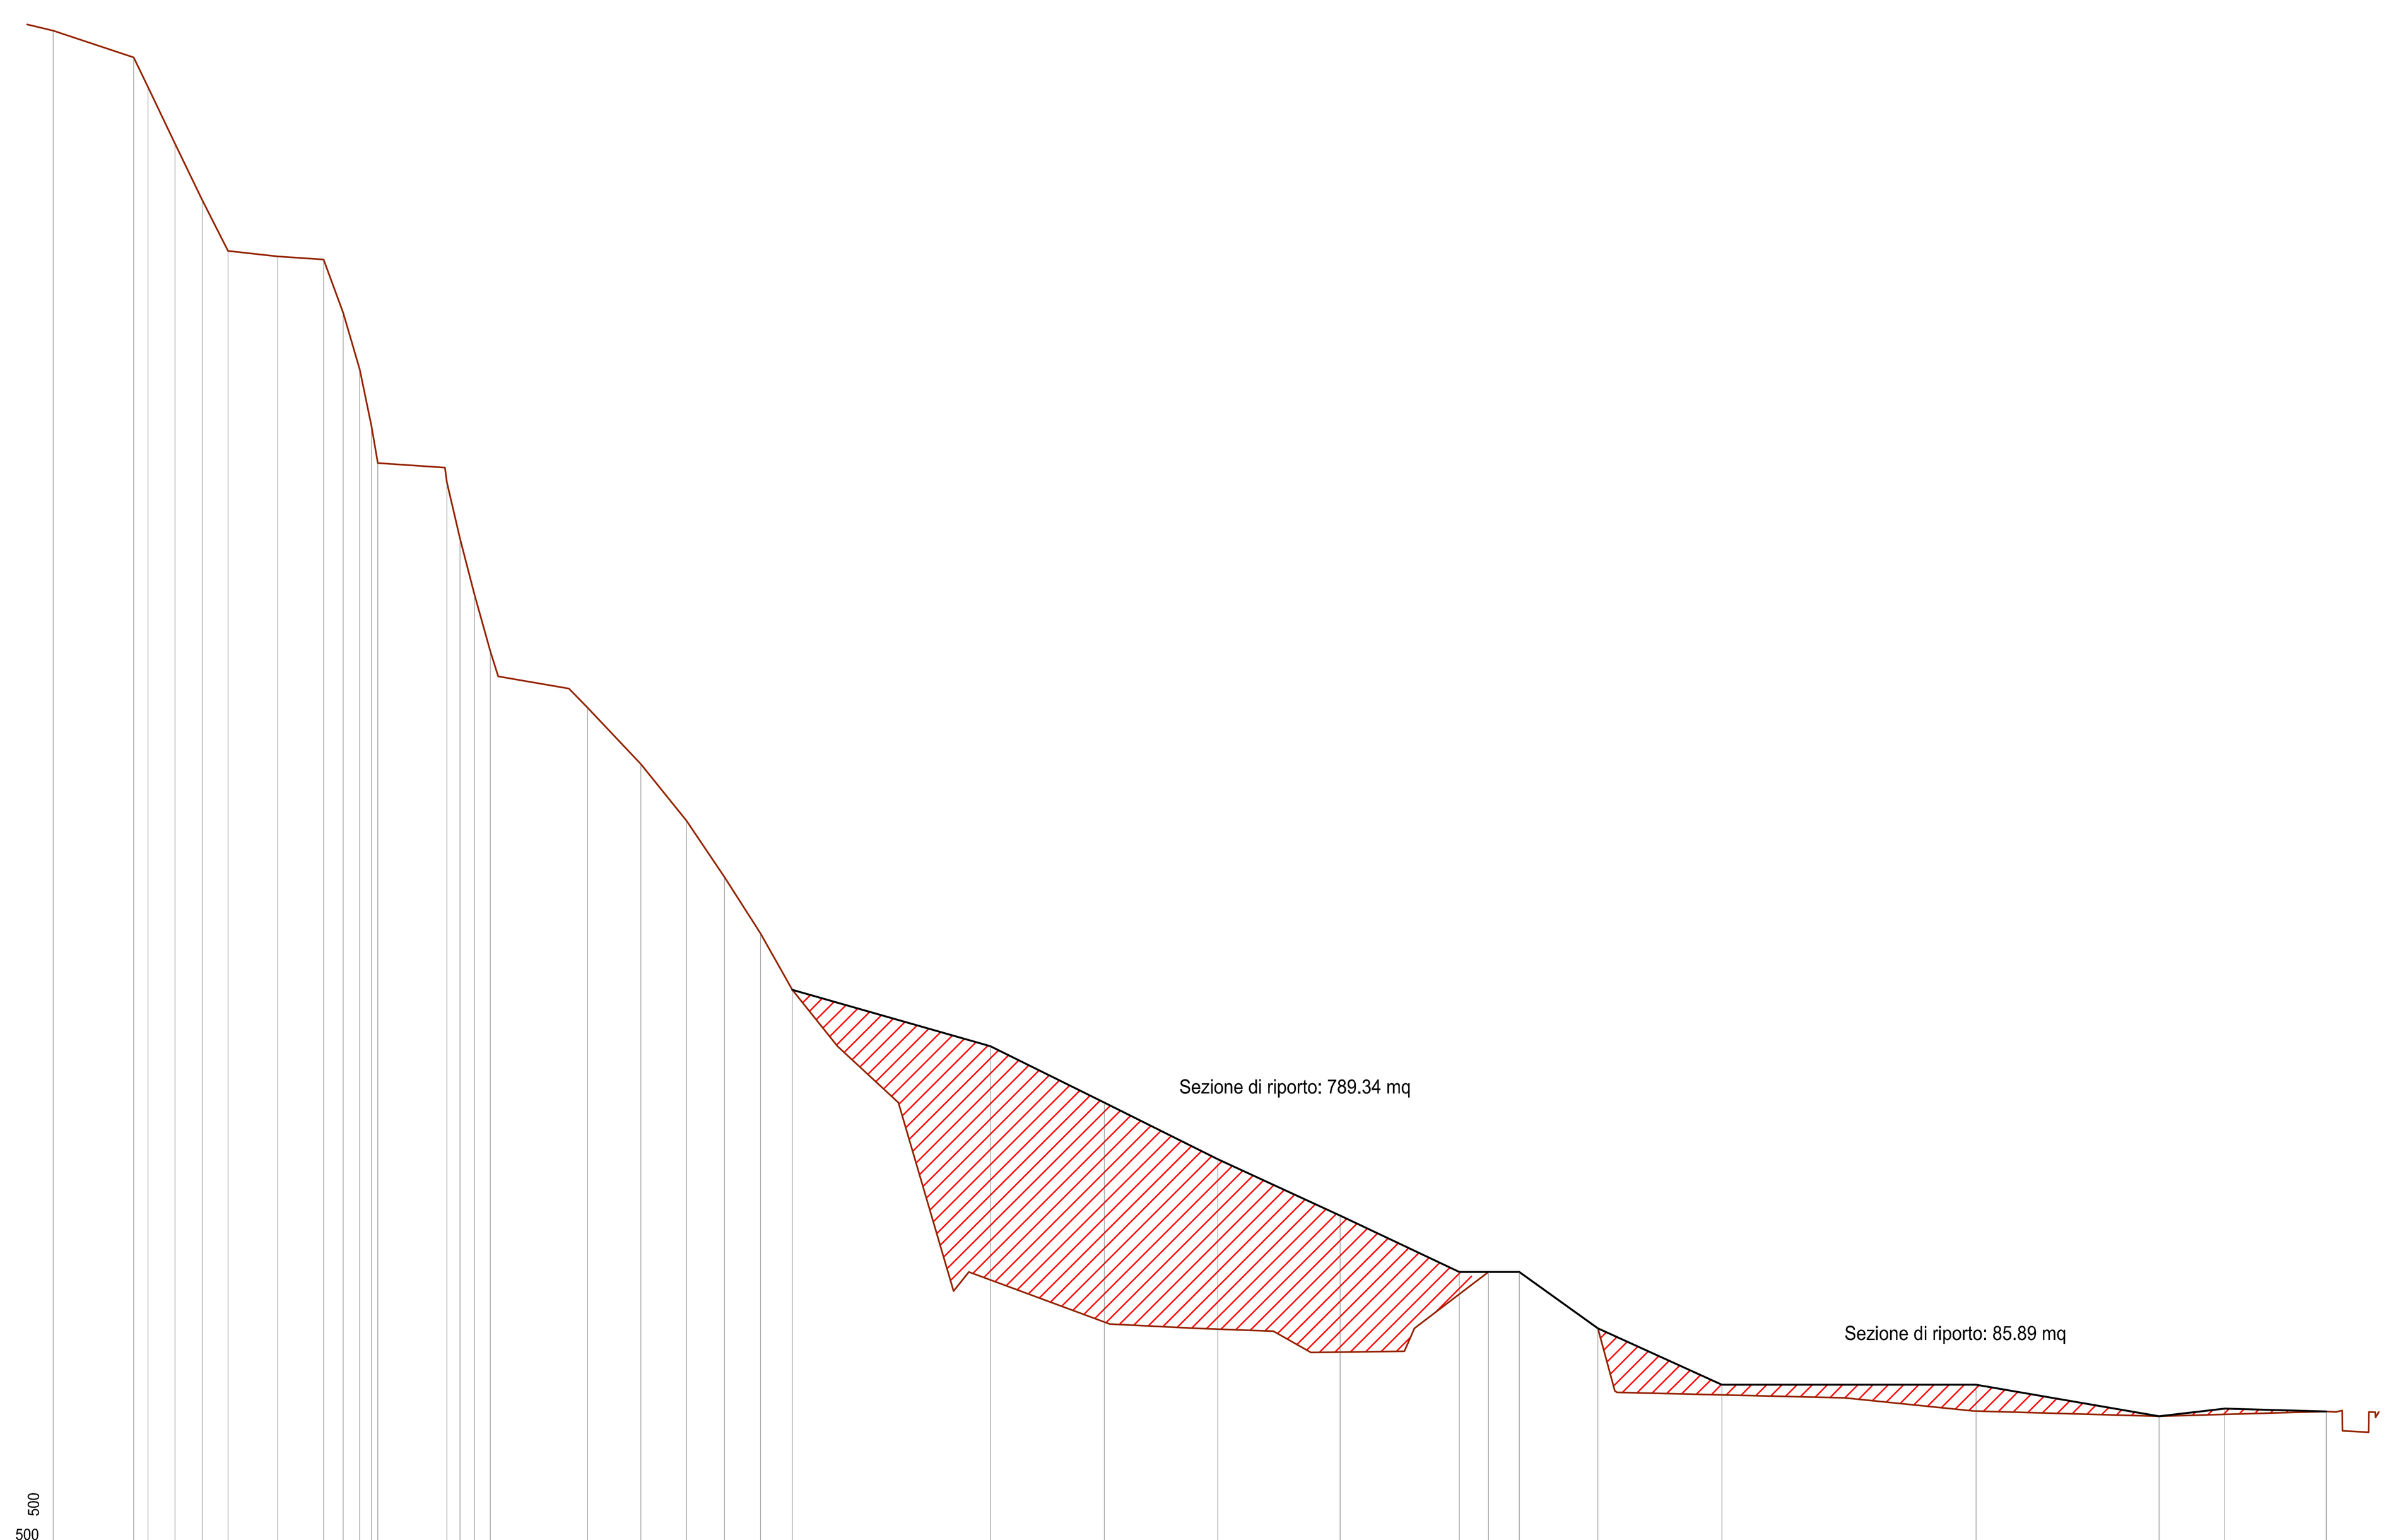

DISTANZE PROGRESSIVE	0.00 7.15 8.41 10.81 13.22 15.50 19.90 23.97 25.71 27.18 28.78 34.90 36.06 37.36 38.76 47.36 52.10 56.14 59.51 62.70 65.52 83.07 93.16 103.22 114.06 124.63 127.20 129.94 136.90 147.89 170.42 186.64 192.47 201.46
DISTANZE PARZIALI	7.15 1.26 2.41 2.41 2.28 4.41 4.07 1.73 1.47 1.03 0.58 6.12 1.16 1.30 1.40 8.60 4.74 4.04 3.37 3.19 2.82 17.55 10.09 10.06 10.84 10.57 2.58 2.73 6.97 10.98 22.54 16.22 5.83 8.99
QUOTE TERRENO	290.00 287.63 285.00 280.00 275.00 270.50 270.00 269.72 265.00 260.00 255.00 250.00 245.00 240.00 235.00 230.00 225.00 220.00 215.00 210.00 205.00 200.00 195.00 190.00 185.00 180.00 180.00 180.00 175.00 170.00 170.00 167.21 167.89 167.63
DIST. PROGR. ATTUALE	0.00 2.30 9.44 10.70 13.11 15.52 17.80 22.20 26.27 28.00 29.48 31.08 37.03 38.35 39.66 41.74 48.01 49.66 54.40 58.44 61.81 65.00 67.82 71.81 77.21 82.11 83.46 95.95 103.61 110.45 113.77 122.06 122.94 129.50 132.24 139.20 140.50 161.08 172.52 188.94 203.76 205.28 207.50 208.44
DIST. PARZ. ATTUALE	2.30 7.15 1.26 2.41 2.41 2.28 4.41 4.07 1.73 1.47 1.03 0.58 5.95 0.16 1.18 1.30 1.40 0.68 6.27 1.65 4.74 4.04 3.37 3.19 2.82 3.99 5.40 4.90 1.34 12.50 7.66 6.84 3.32 8.29 0.89 6.56 2.73 6.97 1.36 0.18 20.19 11.43 0.00 16.42 14.82
QUOTE TERRENO ATTUALE	290.55 290.00 287.63 285.00 280.00 275.00 270.50 270.00 269.72 265.00 260.00 255.00 251.09 250.00 245.00 240.00 235.00 232.78 231.70 230.00 225.00 220.00 215.00 210.00 205.00 200.00 195.00 178.30 180.00 175.38 175.00 174.75 172.87 172.98 175.00 180.00 180.00 175.00 168.84 167.67 167.21 167.63

COMMITTENTE: RFI RETE FERROVIARIA ITALIANA – GRUPPO FERROVIE DELLO STATO ITALIANE

ALTA SORVEGLIANZA: ITALFERR – GRUPPO FERROVIE DELLO STATO ITALIANE

GENERAL CONTRACTOR: COCIV – Consorzio Collegamenti Integrati Veloci

INFRASTRUTTURE FERROVIARIE STRATEGICHE DEFINITE DALLA LEGGE OBIETTIVO N.443/01

TRATTA A.V./A.C. TERZO VALICO DEI GIOVI
PROGETTO DEFINITIVO

Cava Vecchie Fornaci (ex cava Buzzi)

Riqualificazione Ambientale

Sezioni di Progetto

Tav 2 di 2

GENERAL CONTRACTOR	ITALFERR S.p.A.	SCALA:
Consorzio Cociv Project Manager Ing. Malvagna — Data: 07/06/2012		1:500

COMMESSA	LOTTO	FASE	ENTE	TIPO DOC.	OPERA/DISCIPLINA	PROGR.	REV.
A301	00	D	CV	W8	DP9100	005	F

PROGETTAZIONE

Rev.	Descrizione emissione	Redatto	Data	Verificato	Data	Progettista Integratore	Data	IL PROGETTISTA
E00	Adeguamento terre e rocce da scavo	Visentin	16/03/2012	Spoglianti	20/03/2012	Pagani	23/03/2012	Dott. Ing. E. Ghislandi – Data: 07/06/2012
F00	Istruttoria n° A301D011ISDP0C00001A del 14/05/2012	Visentin	04/06/2012	Spoglianti	06/06/2012	Pagani	07/06/2012	

n. Elab.

Nome File: A30100DCVW8DP9100005-F00
CUP: F81H92000000008