

TRATTA AV - AC - TERZO VALICO DEI GIOVI
PROGRAMMA VIABILITA' NV01 - NV02 - NV03

ID	WBS	LOTTO	Nome attività	Durata	Inizio	Fine
1	**1**		**GRUPPO VIABILITA' NV01 - NV02 - NV03**	**1297 g**	**02/04/2012**	**20/10/2015**
2	**1.1**		**P.G.R.T. (IPOTESI EFFICACIA 02/04/2012)**	**1297 g**	**02/04/2012**	**20/10/2015**
3	1.1.1		Efficacia Atto Integrativo	0 g	02/04/2012	02/04/2012
4	1.1.2		Consegna delle aree	0 g	02/04/2012	02/04/2012
5	**1.1.3**		**NV01 - Nuova viabilità tratta via Borzoli-via Erzelli (Lotto costruttivo 1)**	**1000 g**	**02/04/2012**	**27/12/2014**
6	1.1.3.1	1	Bonifiche Belliche e certicazione	15 g	02/04/2012	16/04/2012
7	GASA0	1	Imbocco lato Borzoli Nuova Viabilità tratta via Borzoli-via Erzelli (NV01)	210 g	16/07/2012	10/02/2013
8	GASB0	1	Galleria Artificiale Nuova Viabilità tratta via Borzoli-via Erzelli (NV01)	180 g	28/12/2013	25/06/2014
9	GASC0	1	Imbocco lato Erzelli Nuova Viabilità tratta via Borzoli-via Erzelli (NV01)	180 g	30/08/2012	25/02/2013
10	GNSA0	1	Galleria naturale lato Borzoli Nuova Viabilità tratta via Borzoli-Erzelli (NV 01)	500 g	11/02/2013	25/06/2014
11	GNSB0	1	Galleria naturale lato Erzelli Nuova Viabilità tratta via Borzoli-via Erzelli (NV 01)	670 g	26/02/2013	27/12/2014
12	NV010	1	Nuova viabilità tratta via Borzoli-via Erzelli (Escluse Gallerie Naturali, Gallerie Artificiali e Imbocchi)	910 g	17/04/2012	13/10/2014
13	IA290	1	Mitigazioni e Ripristini Ambientali NV01 Nuova viabilità tratta Via Borzoli - Via Erzelli	59 g	16/06/2014	13/08/2014
14	**1.1.4**		**NV02 - Nuova viabilità tratta via Chiaravagna-via Borzoli**	**1005 g**	**17/04/2012**	**16/01/2015**
15	**1.1.4.1**	**1**	**Lotto Costruttivo 1**	**1005 g**	**17/04/2012**	**16/01/2015**
16	1.1.4.1.1	1	Bonifiche Belliche e certicazione	15 g	17/04/2012	01/05/2012
17	NV020	1	Nuova viabilità tratta via Chiaravagna-via Borzoli (Escluse Gallerie Naturali, Gallerie Artificiali e Imbocchi)	990 g	02/05/2012	16/01/2015
18	IA300	1	Mitigazioni e Ripristini Ambientali NV02 Nuova viabilità tratta Via Chiaravagna - Via Borzoli	59 g	19/11/2014	16/01/2015
19	**1.1.4.2**	**2**	**Lotto Costruttivo 2**	**655 g**	**02/04/2013**	**16/01/2015**
20	GASD0	2	Imbocco lato Chiaravagna Nuova Viabilità tratta via Chiaravagna - via Borzolii (NV02)	120 g	31/07/2013	27/11/2013
21	GASE0	2	Imbocco lato Borzoli Nuova Viabilità tratta via Chiaravagna - via Borzolii (NV02)	120 g	02/04/2013	30/07/2013
22	GNSC0	2	Galleria naturale Nuova Viabilità tratta via Chiaravagna via Borzoli (NV 02)	535 g	31/07/2013	16/01/2015
23	**1.1.5**	**2**	**NV03 - Adeguamento via Chiaravagna (Lotto costruttivo 2)**	**897 g**	**07/05/2013**	**20/10/2015**
24	BA300	2	Barriere Antirumore NV03 - Adeguamento Via Chiaravagna	90 g	23/07/2015	20/10/2015
25	BB400	2	BOB NV03 Adeguamento Via Chiaravagna	59 g	07/05/2013	04/07/2013
26	GASF0	2	Imbocco lato Nord Adeguamento via Chiaravagna (NV03)	135 g	04/04/2014	16/08/2014
27	GASG0	2	Imbocco lato Sud Adeguamento via Chiaravagna (NV03)	332 g	27/12/2013	23/11/2014
28	NV030	2	Adeguamento via Chiaravagna (Escluse Gallerie Naturali, Gallerie Artificiali e Imbocchi)	601 g	29/11/2013	22/07/2015
29	GNSD0	2	Galleria naturale Adeguamento via Chiaravagna (NV03)	237 g	04/04/2014	26/11/2014

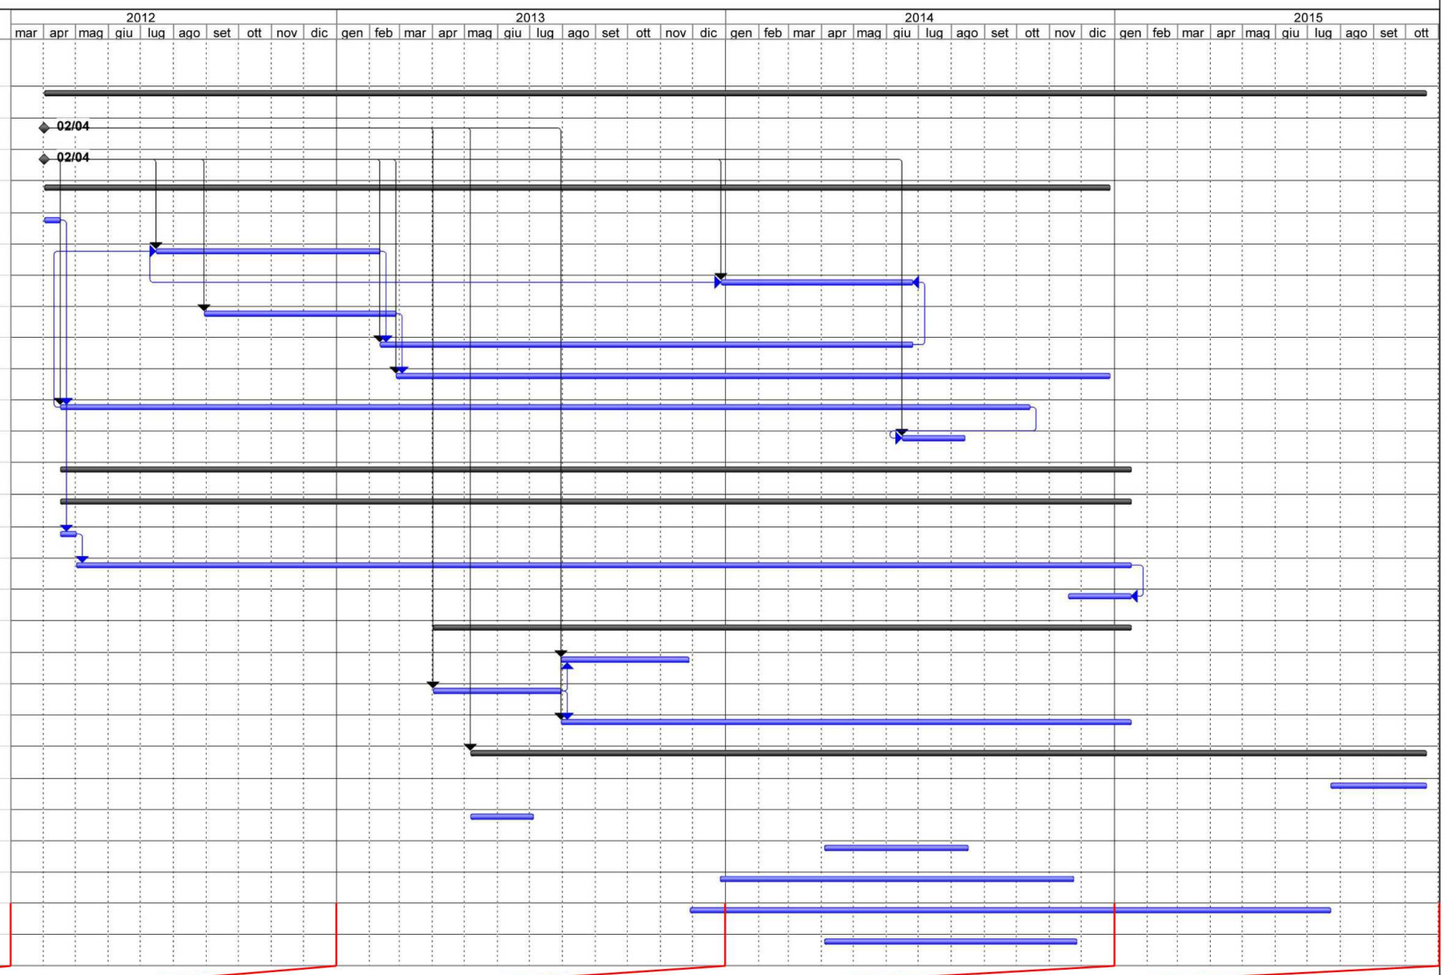

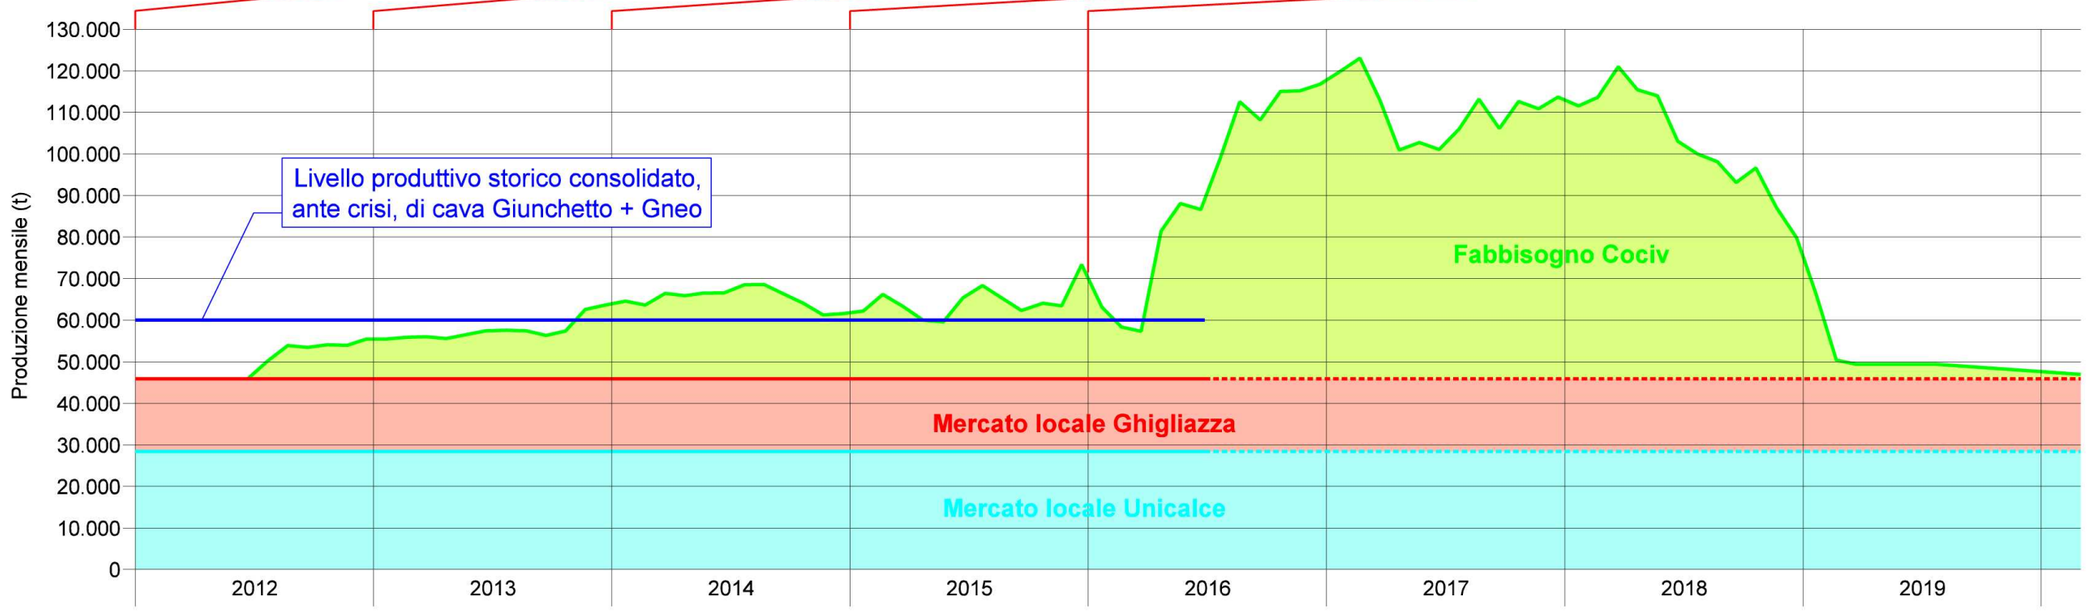

Progetto: Gruppo Opere Piemonte 1
Data: 13/04/2012

Attività — Cardine ◆ — Riepilogo

Cronoprogramma dei lavori sulla viabilità di servizio nella tratta Erzelli-Borzoli-Chiaravagna
Andamento del fabbisogno di inerti

TAV. 6