

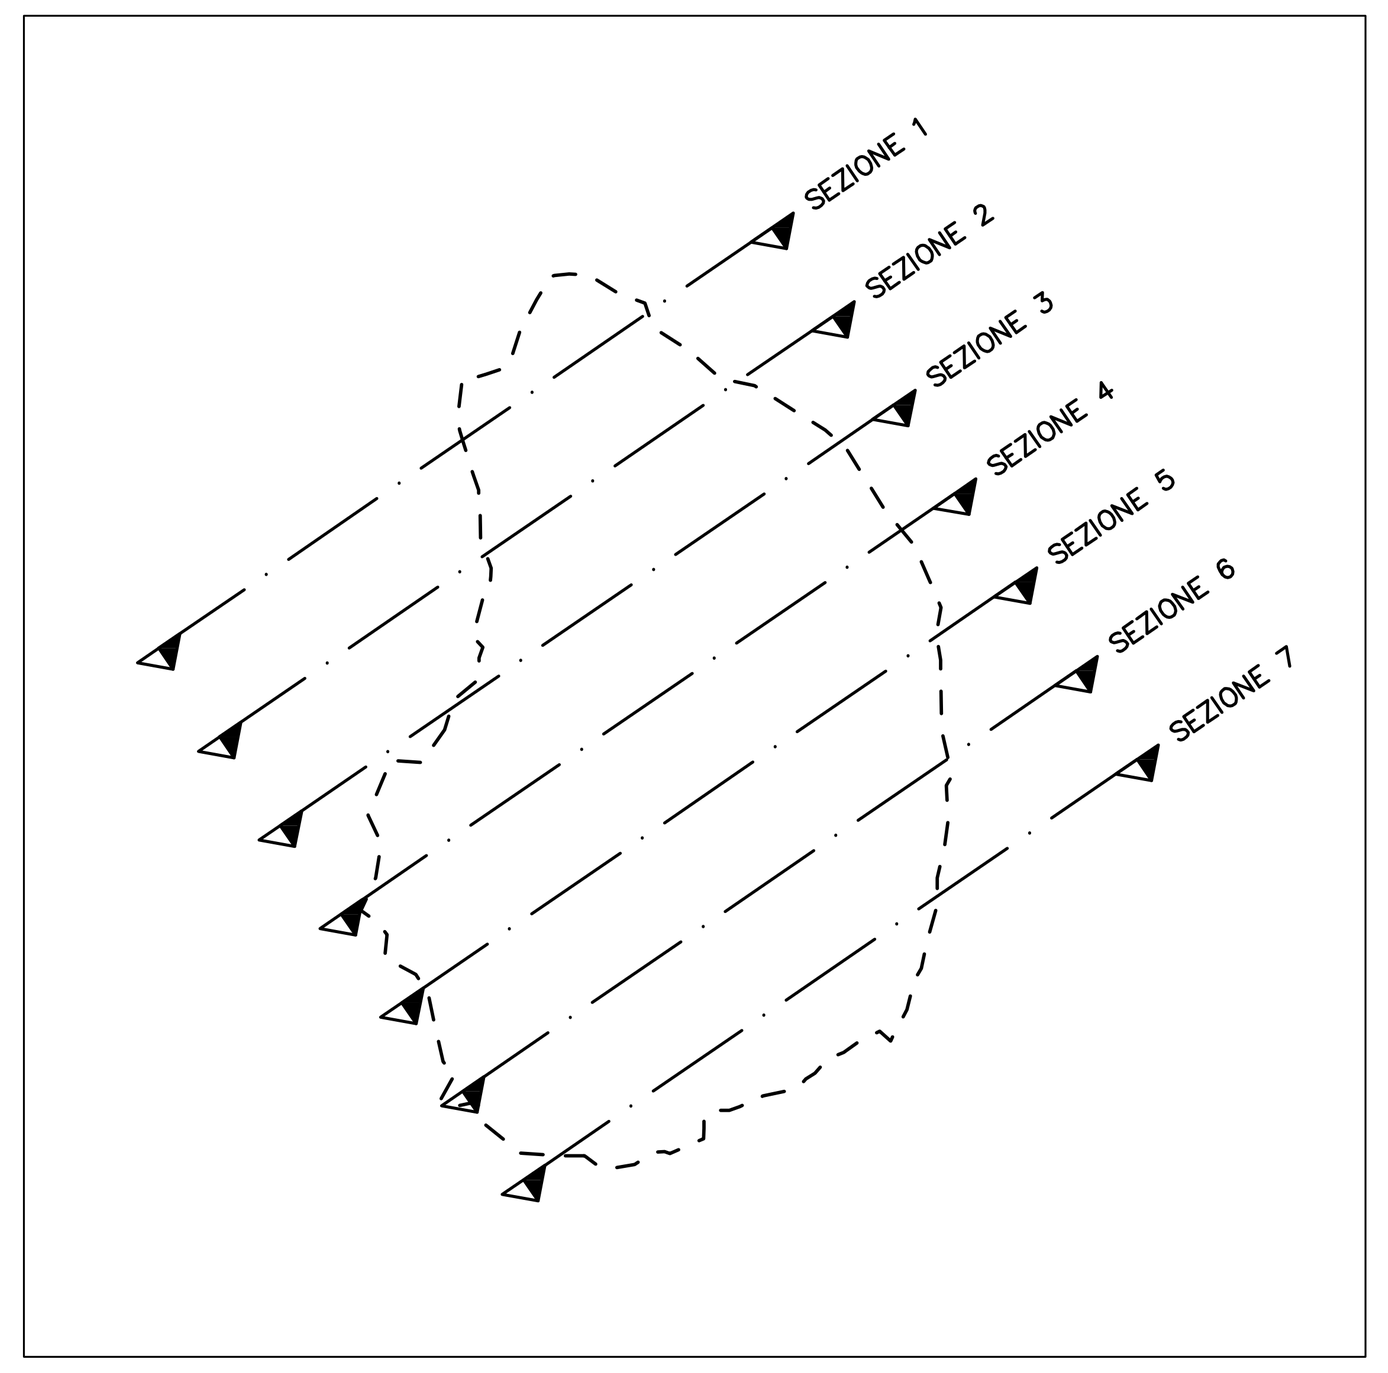


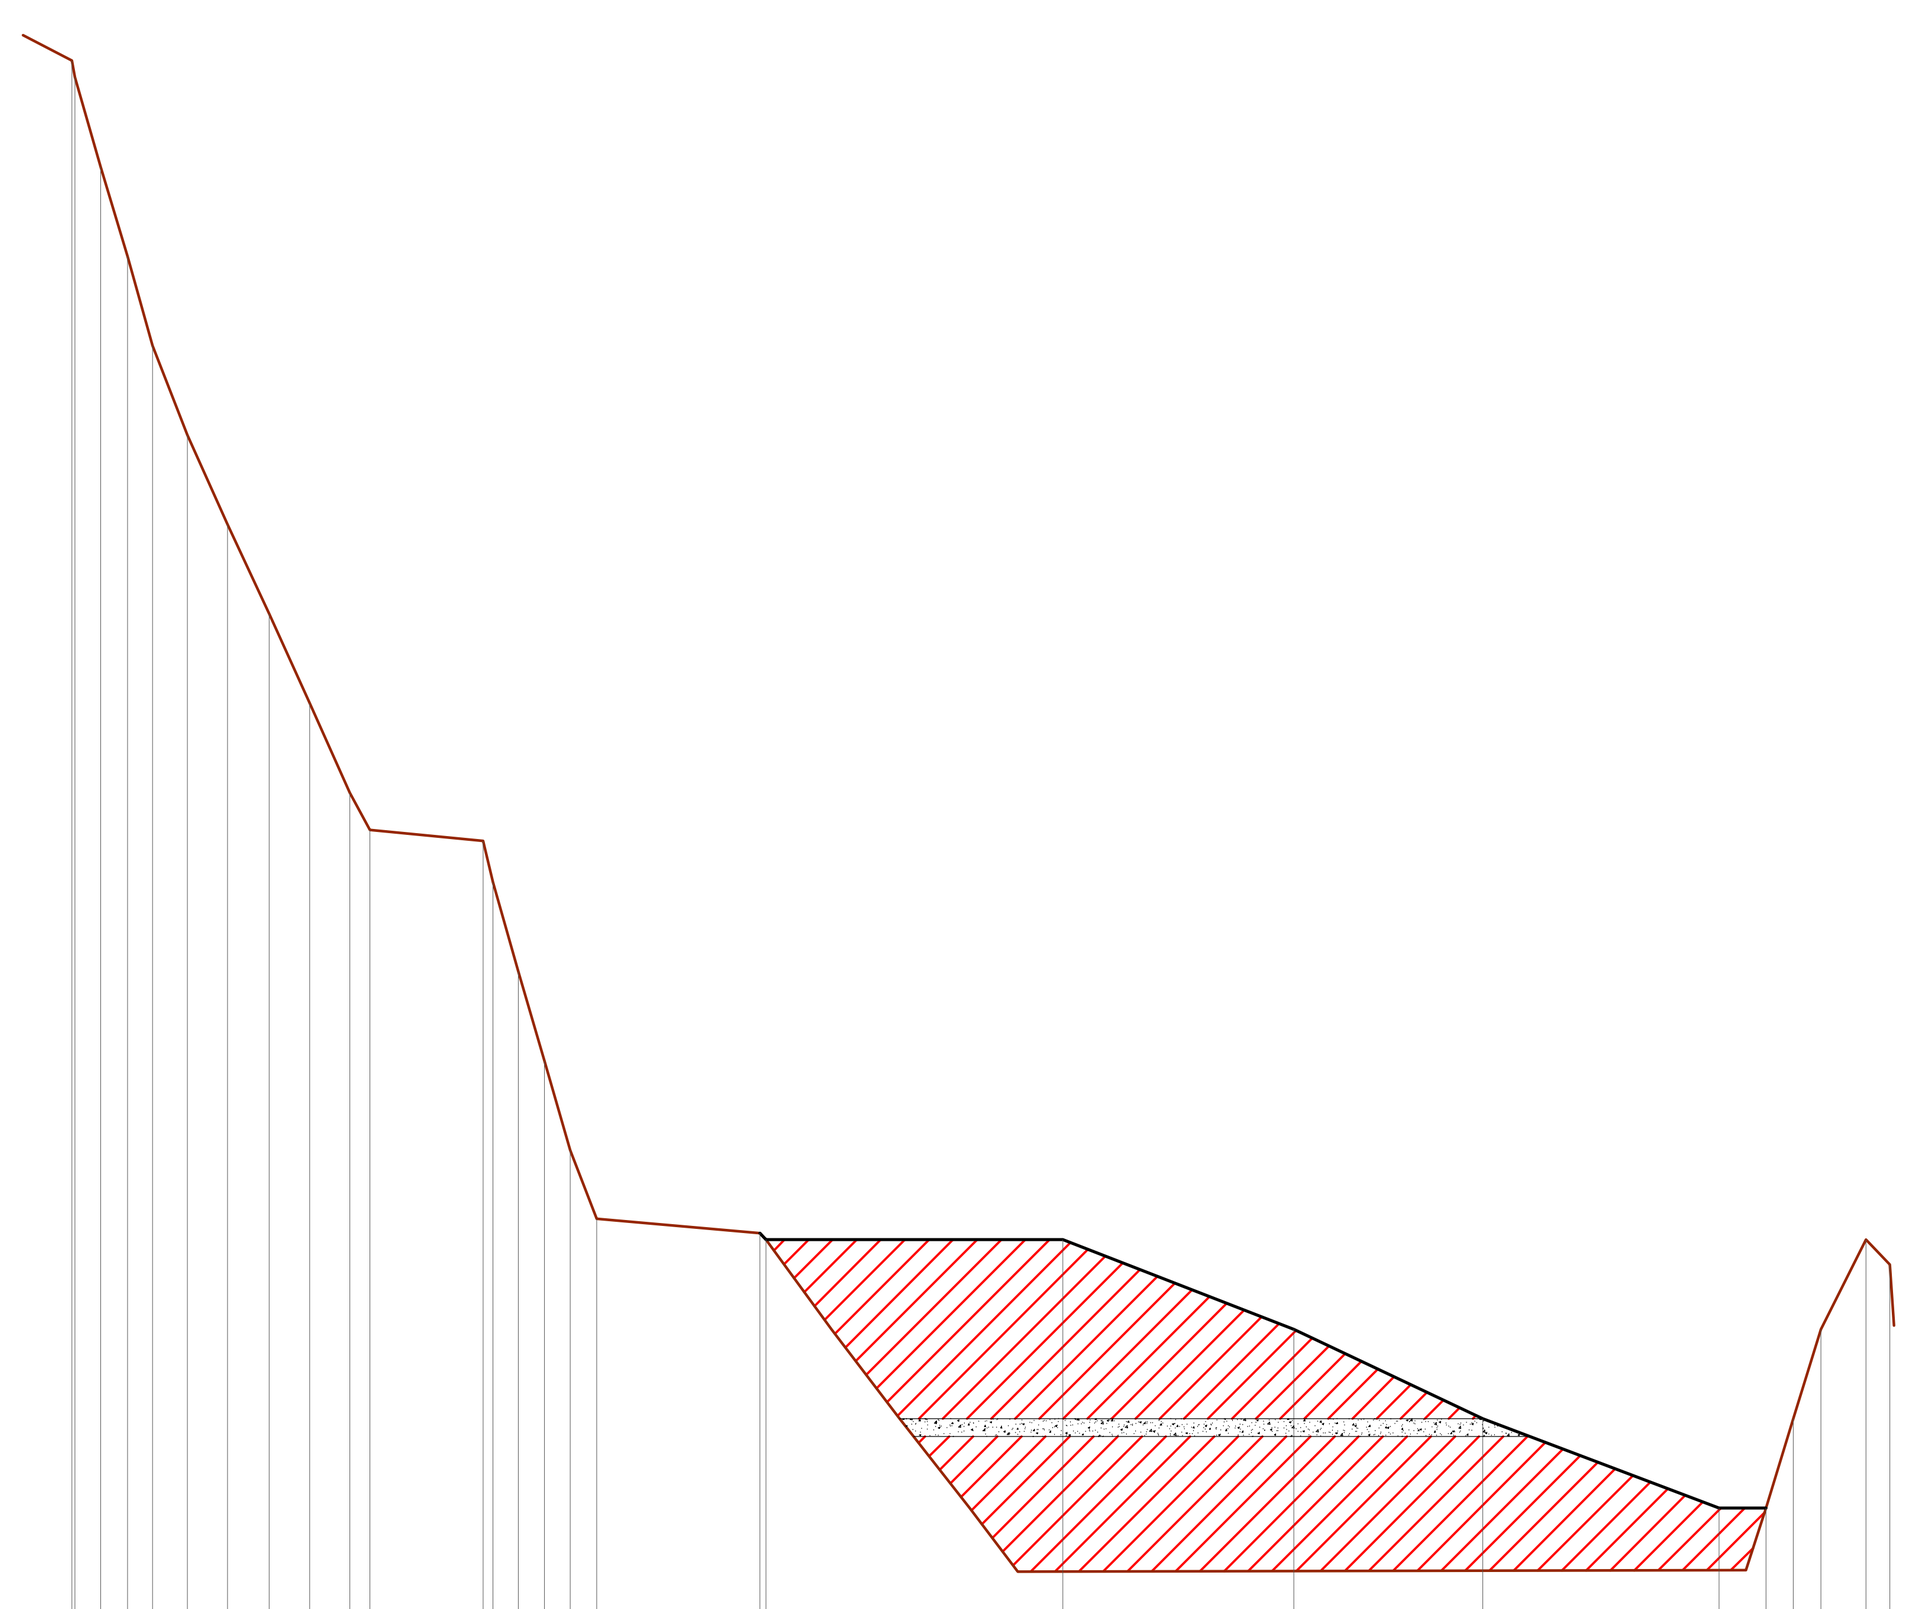

SEZIONE 1

220.00 — 500 / 500


DISTANZE PROGRESSIVE	0.00 / 0.18	1.61	3.11	4.52	6.46	8.71	11.03	13.31	15.54	16.68	22.99 / 23.55	24.97	26.43	27.87	29.35	38.48 / 38.81	55.41	68.32	78.90	92.10	94.73	96.25	97.80	100.32	101.64				
DISTANZE PARZIALI PROGETTO	0.18	1.43	1.51	1.41	1.94	2.25	2.32	2.28	2.24	1.13	6.31	0.56	1.42	1.46	1.44	1.48	9.13	0.34	16.60	12.91	10.58	13.20	2.62	1.53	1.55	2.52 / 0.99	1.32		
QUOTE TERRENO PROGETTO	315.93 / 315.00	310.00	305.00	300.00	295.00	290.00	285.00	280.00	275.00	272.91	272.30 / 270.00	265.00	260.00	255.00	251.18	250.36 / 250.00	250.00	245.00	240.00	235.00	235.00	240.00	245.00	250.00	248.61				

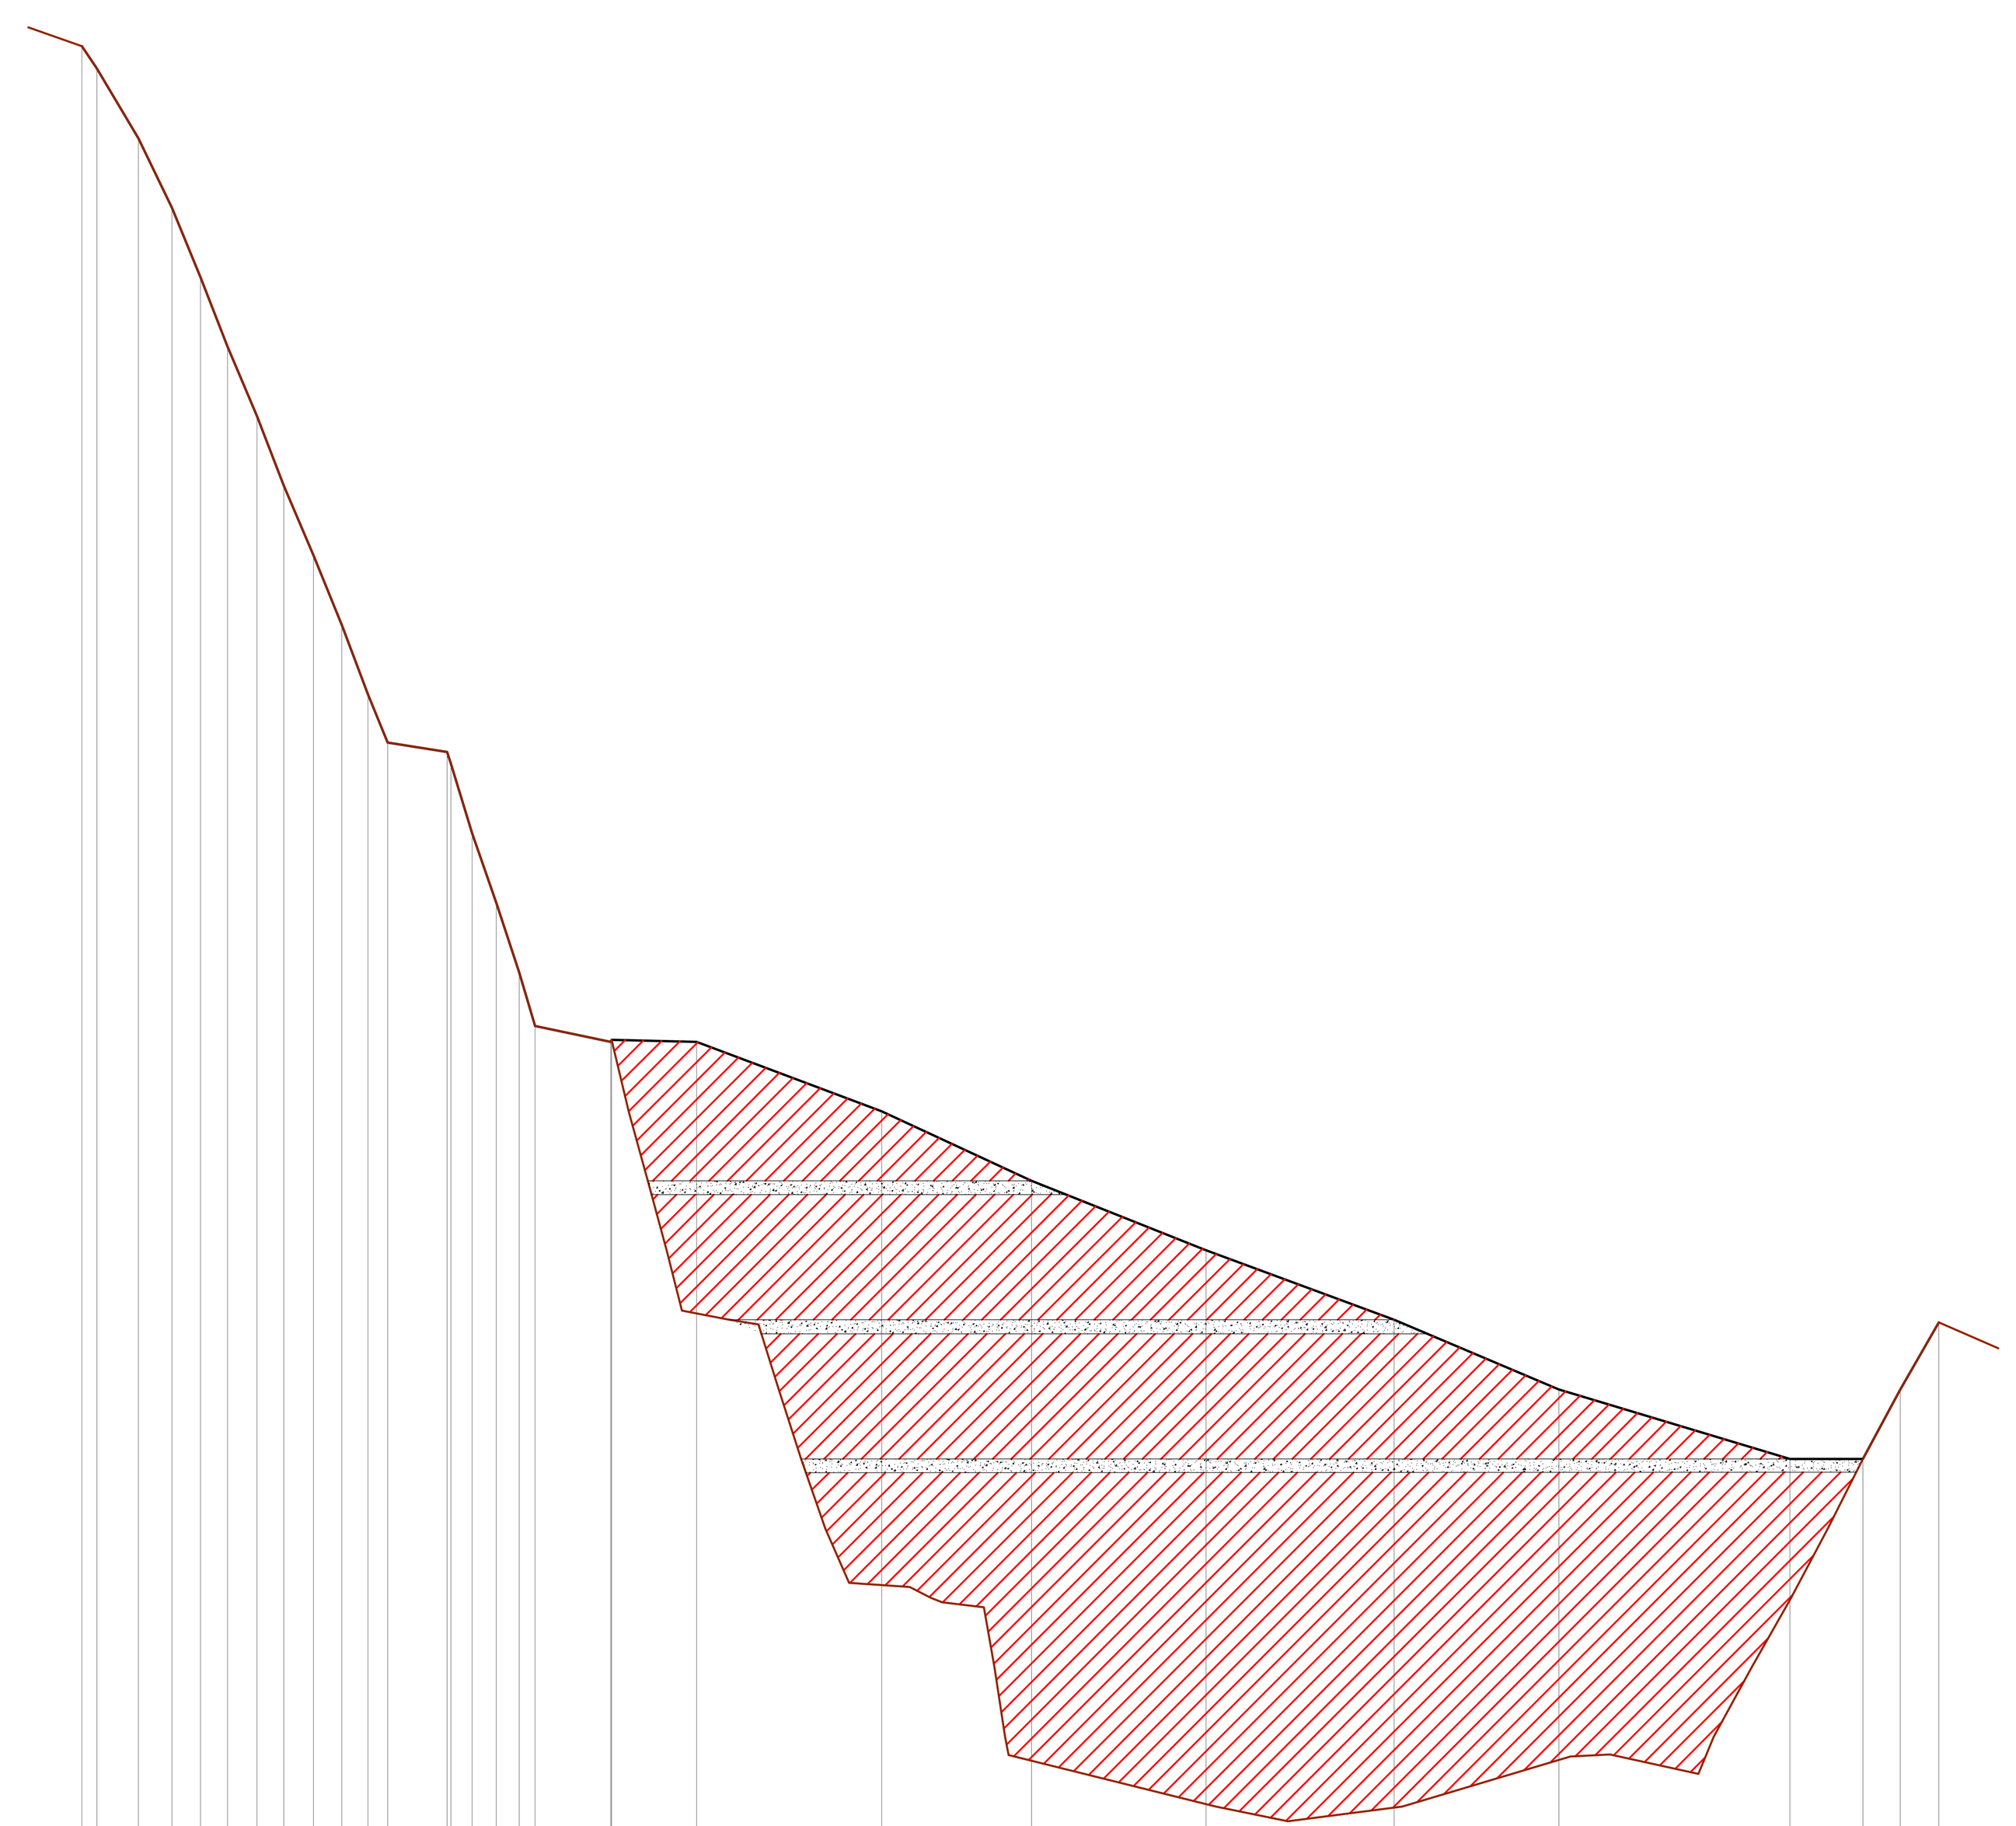

SEZIONE 2

185.00 — 500 / 500


DISTANZE PROGRESSIVE	0.00	1.07	4.06	6.48	8.52	10.48	12.59	14.51	16.66	18.69	20.57	21.99	26.86 / 26.95	28.07	29.80	31.46	32.61	38.00 / 38.03	44.22	57.54	68.31	80.88	94.40	106.27	122.88	128.14	130.83	133.60	
DISTANZE PARZIALI	1.07	2.98	2.42	2.04	1.96	2.11	1.91	2.15	2.03	1.88	1.41	4.28	0.28	1.52	1.73	1.66	1.15	5.43	0.06	6.13	13.32	10.77	12.57	13.52	11.87	16.61	5.26	2.69	2.77
QUOTE TERRENO	321.61 / 320.00	315.00	310.00	305.00	300.00	295.00	290.00	285.00	280.00	275.00	271.53	270.85 / 270.00	265.00	260.00	255.00	251.13	250.16 / 250.00	250.00	245.00	240.00	235.00	230.00	225.00	220.00	220.00	225.00	229.81		

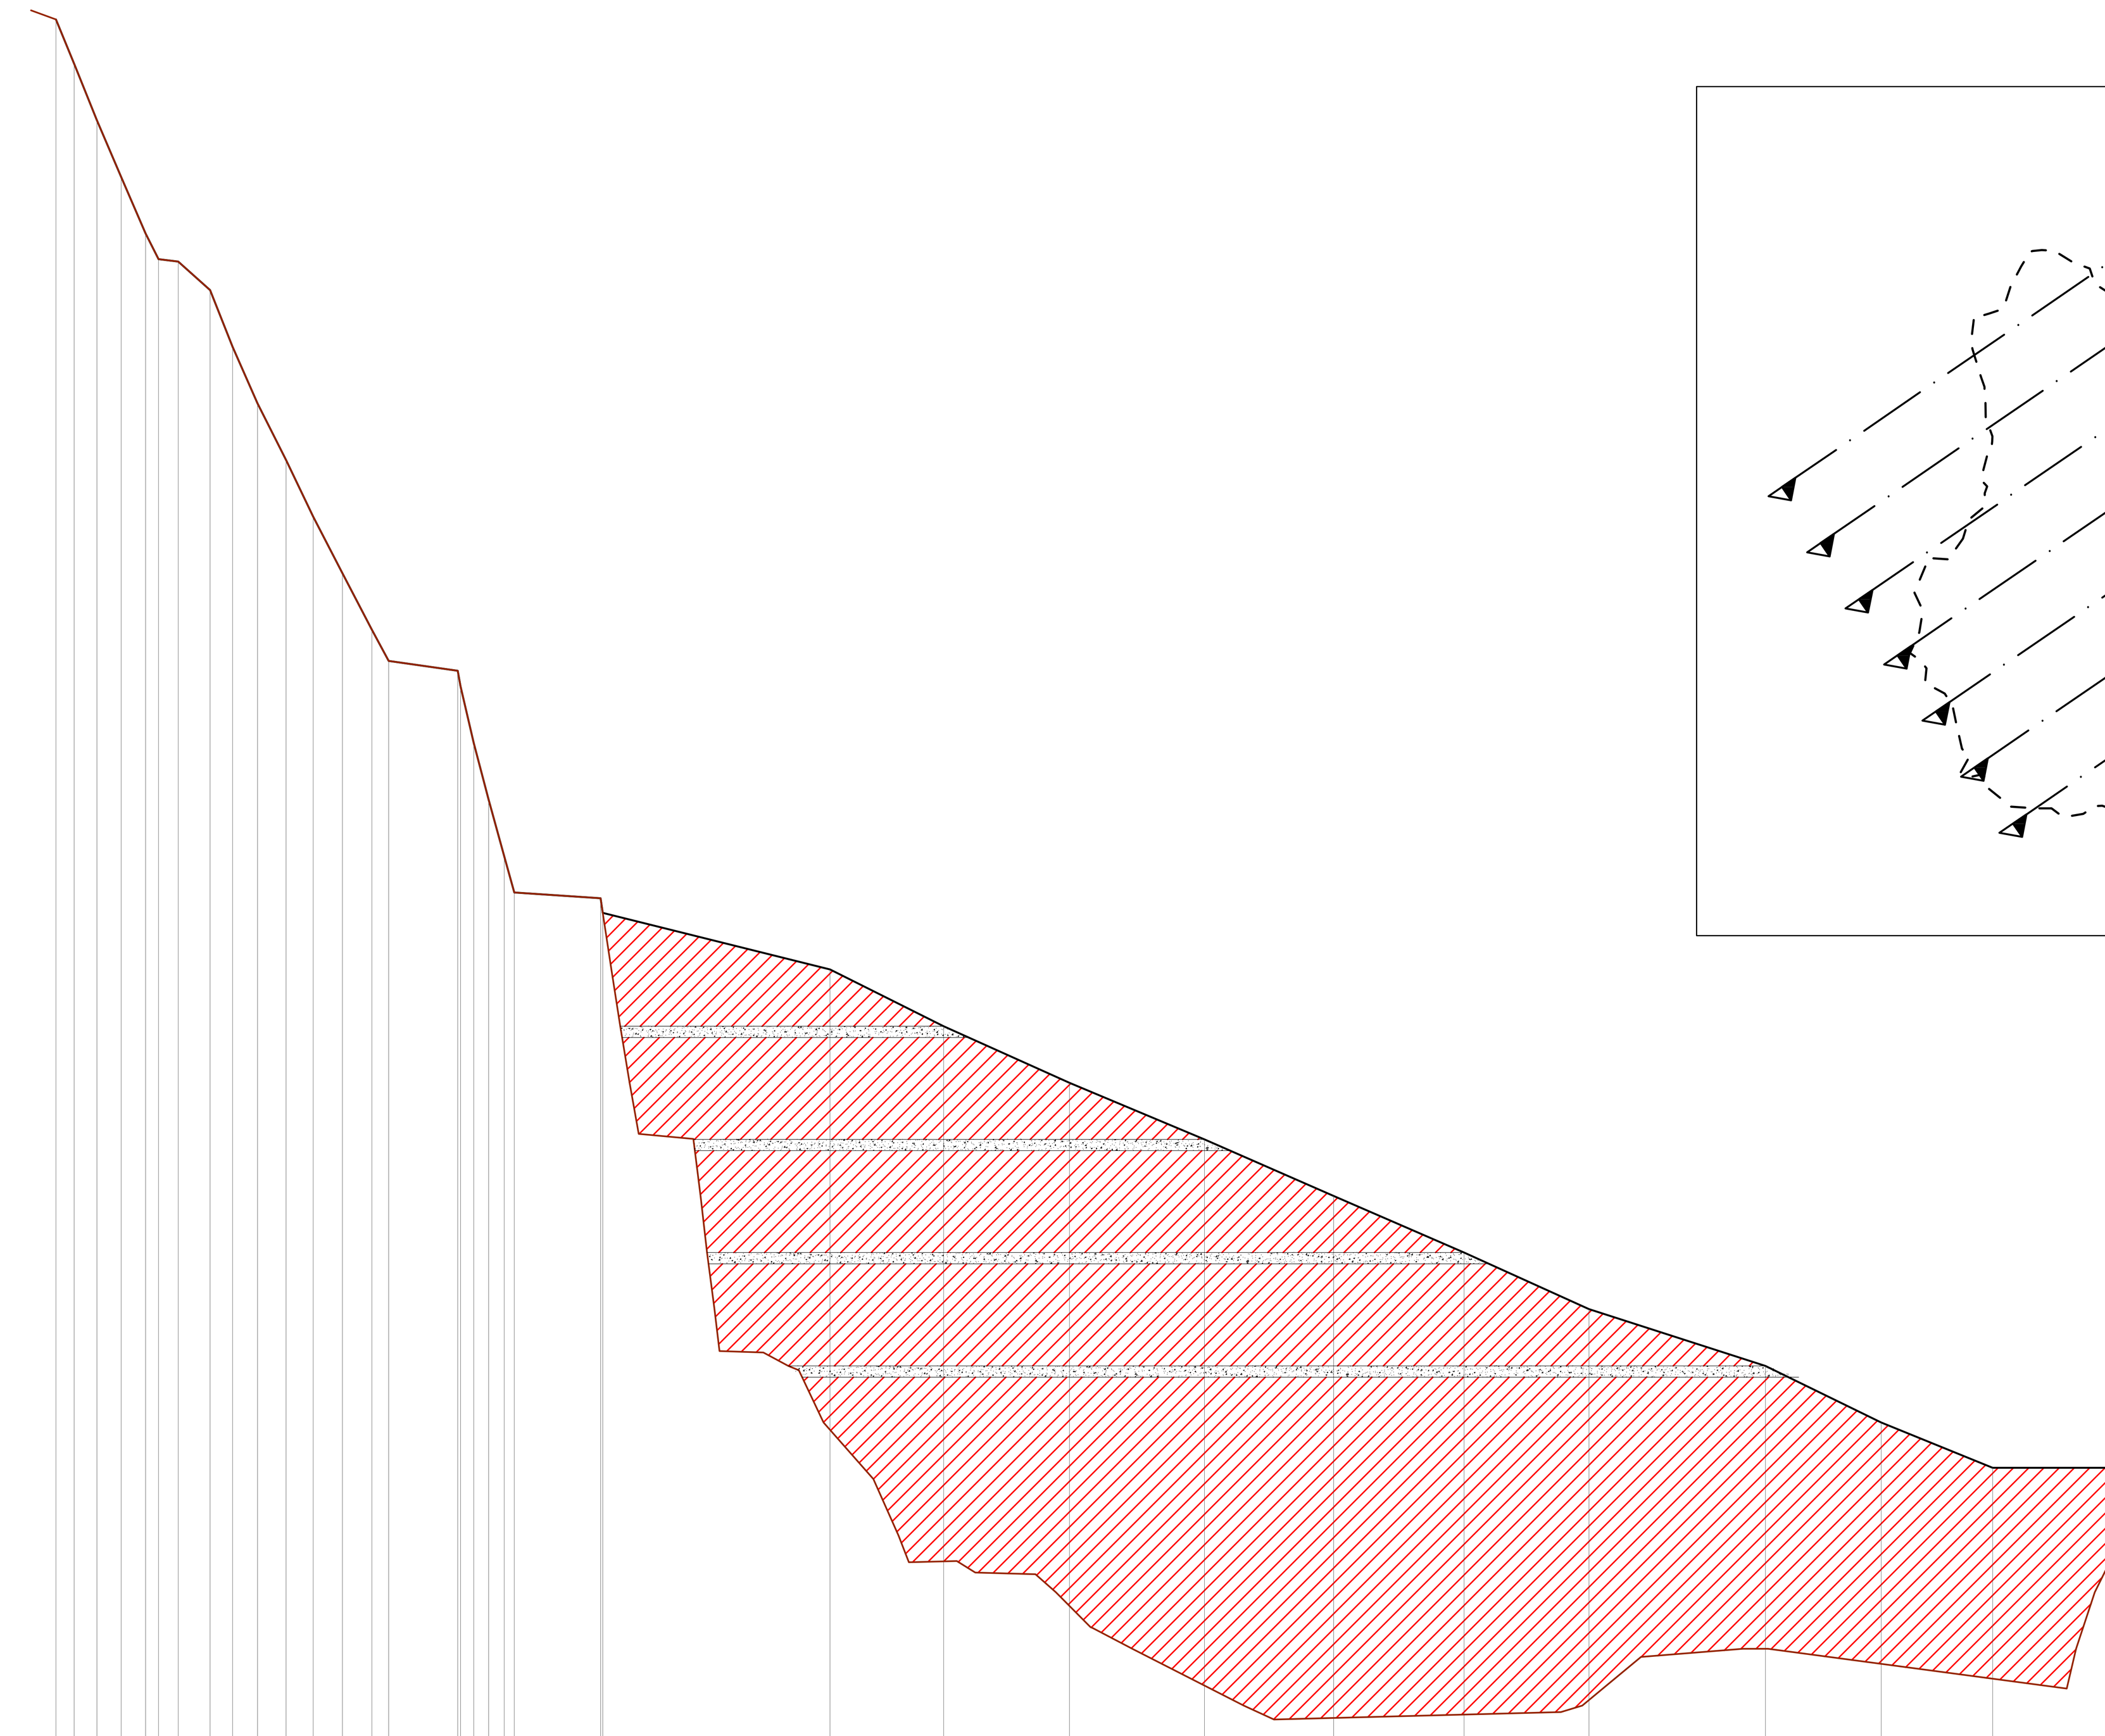

SEZIONE 3

170.00 — 500 / 500

DISTANZE PROGRESSIVE	0.00	1.62	3.64	5.76	7.93	9.06	10.81	13.63	15.62	17.80	20.32	22.72	25.32	27.92	29.40	35.49 / 35.74	36.91	38.23	39.61	40.50	48.11 / 48.29	68.37	78.40	89.52	101.45	112.86	124.37	135.41	150.99	161.20	171.05	183.25	186.21	187.33 / 187.69	192.58	197.69	206.36		
DISTANZE PARZIALI	1.62	2.02	2.12	2.17	1.13	1.75	2.82	1.99	2.18	2.52	2.39	2.60	2.60	1.48	6.09	0.25	1.17	1.32	1.38	0.89	7.62	0.18	20.08	10.03	11.12	11.93	11.41	11.50	11.04	15.58	10.21	9.85	12.21	2.96	1.12	0.36	4.95	5.11	8.66
QUOTE TERRENO	328.91	325.00	320.00	315.00	310.00	307.75	307.54	305.00	300.00	295.00	290.00	285.00	280.00	275.00	272.26	270.39 / 270.00	265.00	260.00	255.00	251.80	250.30 / 250.00	245.00	240.00	235.00	230.00	225.00	220.00	215.00	210.00	205.00	201.00	201.00	205.00	209.00	210.00	214.60	210.00		

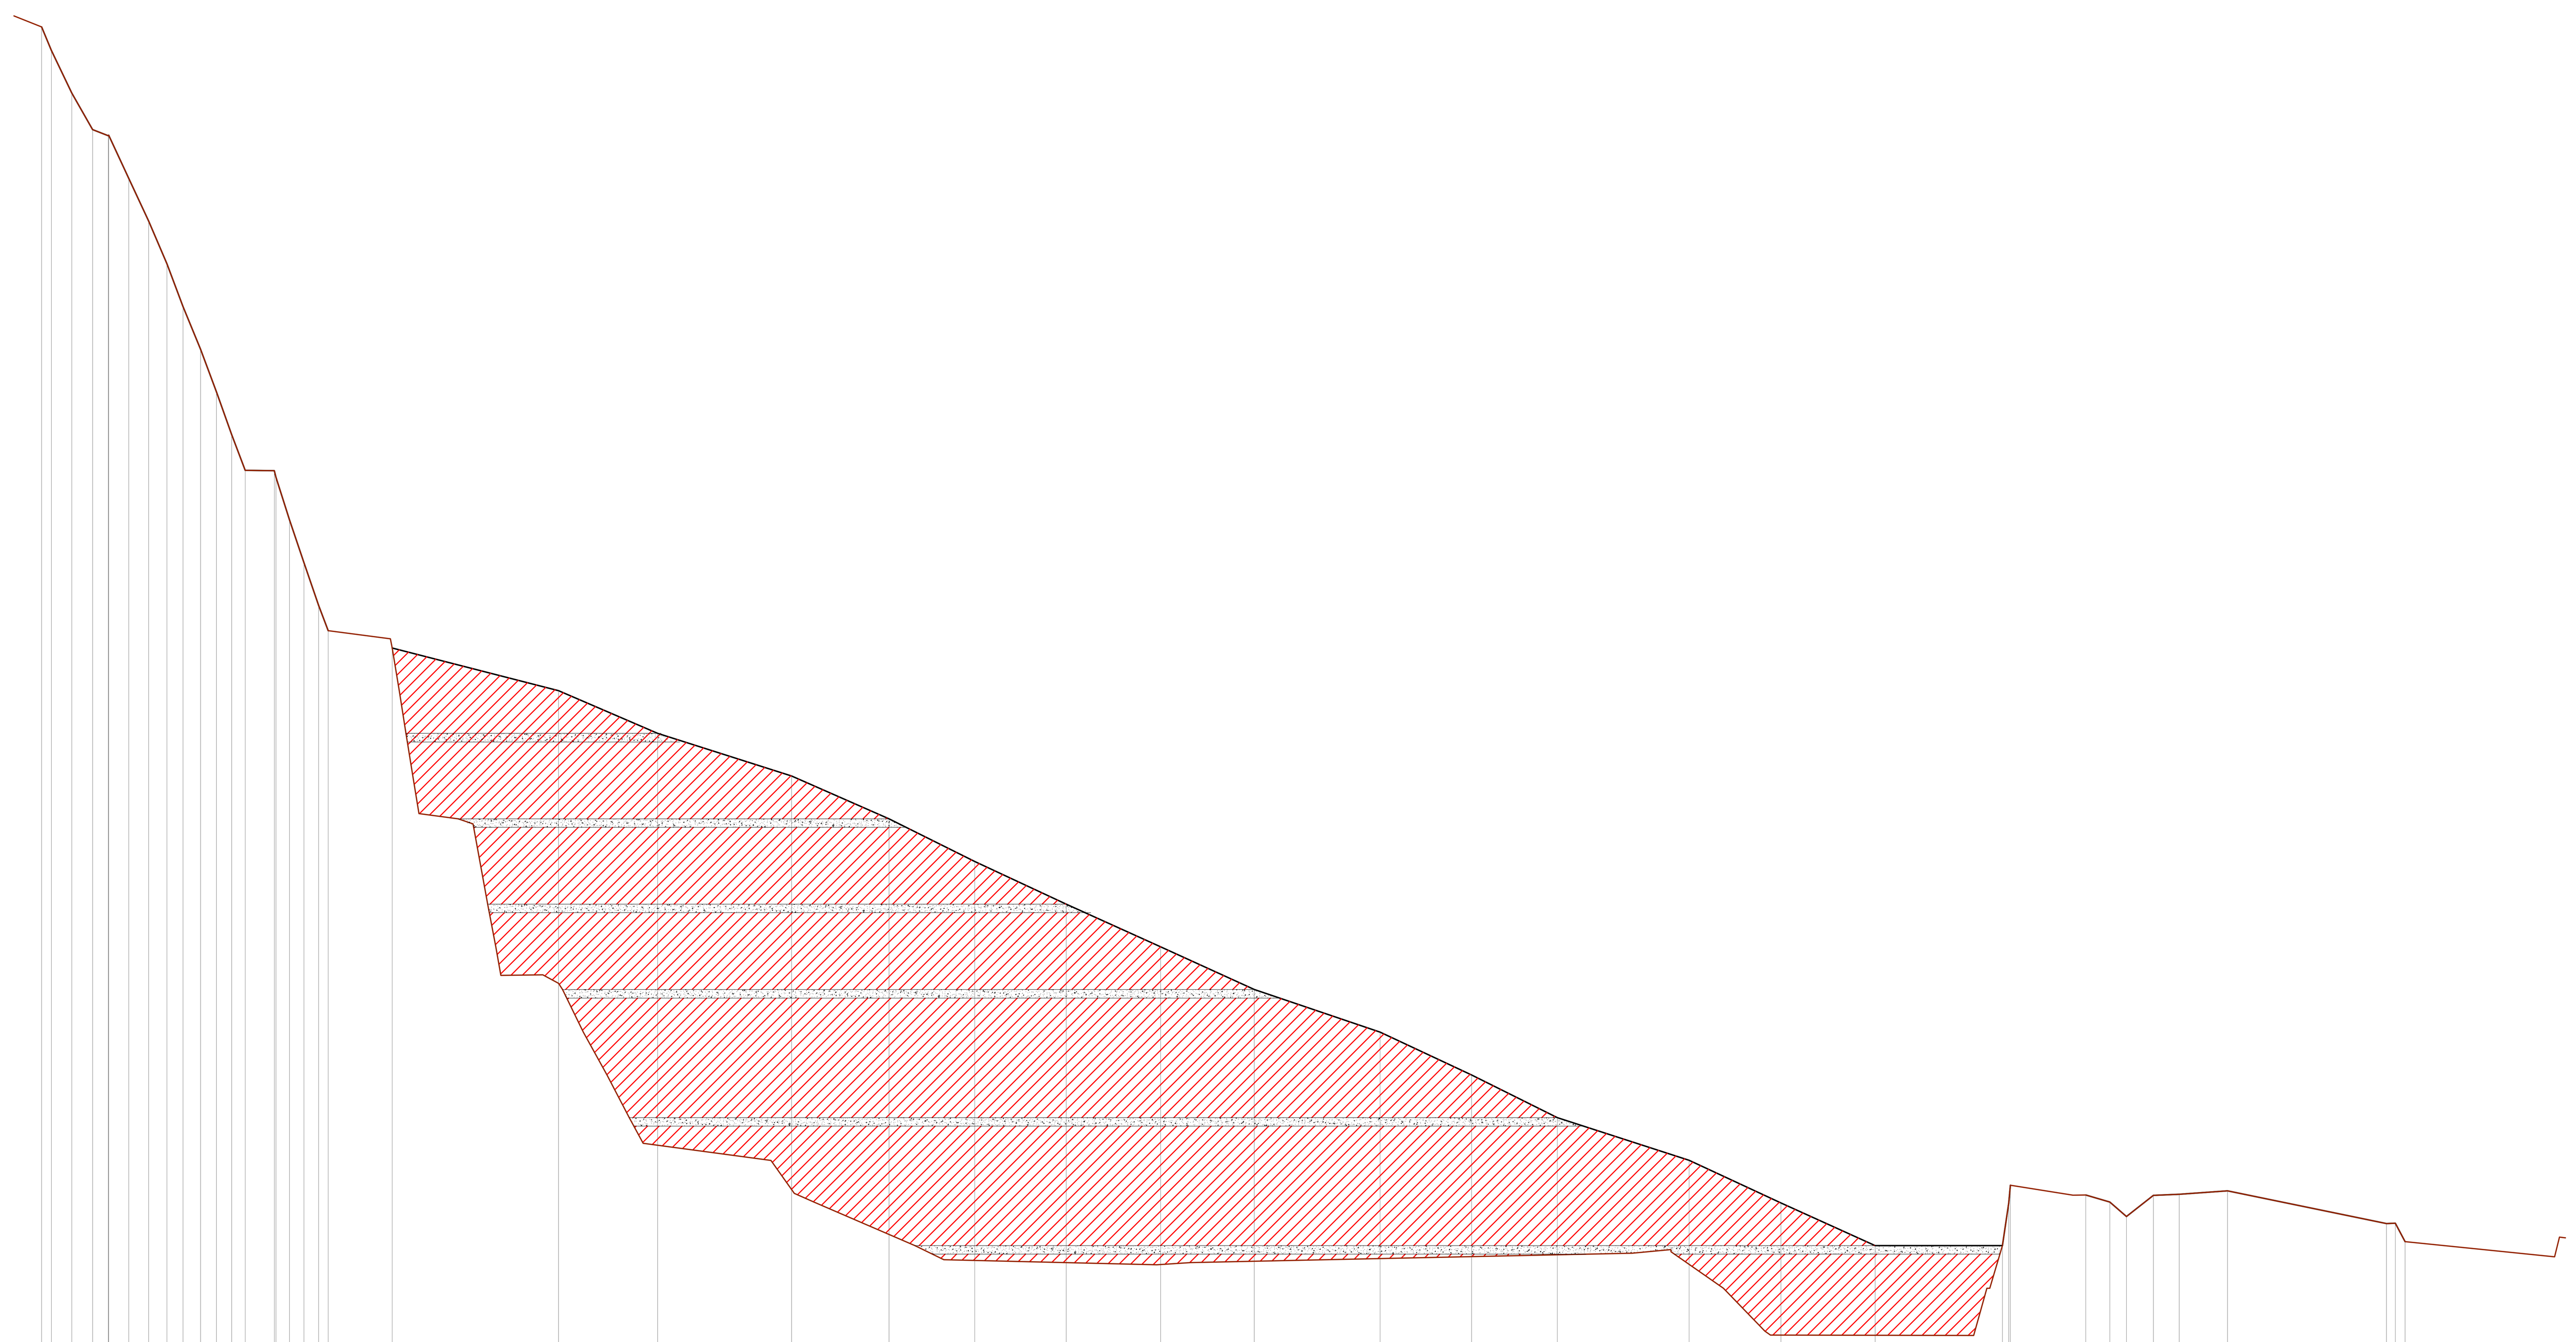

SEZIONE 4

155.00 — 500 / 500

DISTANZE PROGRESSIVE	0.00	1.16	3.54	5.98	7.81 / 7.86	10.21	12.54	14.68	16.55	18.62	20.48	22.26	23.85	27.25 / 27.44	29.04	30.72	32.45	33.56	41.05	60.54	72.13	87.83	99.23	109.27	119.98	131.05	142.00	156.75	167.45	177.49	192.92	203.68	214.70	229.61 / 229.85 / 230.05	239.37	242.18	244.15	247.28	250.32	255.97	274.59	275.62	276.78		
DISTANZE PARZIALI	1.16	2.39	2.43	1.83	0.05	2.35	2.33	2.14	1.86	2.07	1.87	1.78	1.59	3.40	0.19	1.60	1.68	1.73	1.12	7.49	19.49	11.59	15.69	11.40	10.04	10.71	11.07	10.96	14.74	10.70	10.04	15.43	10.76	11.03	14.90	0.24	0.20	8.82	2.81	1.97	3.14	3.04	5.64	18.63	1.03	1.16
QUOTE TERRENO	322.74	320.00	315.00	310.73	310.00 / 310.00	305.00	300.00	295.00	290.00	285.00	280.00	275.00	270.81	270.00 / 270.00	265.00	260.00	255.00	252.03	250.00	245.00	240.00	235.00	230.00	225.00	220.00	215.00	210.00	205.00	200.00	195.00	190.00	185.00	180.00	180.00 / 187.00 / 187.00	185.93	185.11	183.42	185.89	186.03	186.41	182.60	182.63	180.48		

LEGENDA

Orizzonte drenante costituito da materiale lapideo di dimensione media decimetrica (ex osservazione istruttoria Regione Liguria Comitato Tecnico del Territorio sez. VIA 9 ott. 2012)

COMMITTENTE: RFI RETE FERROVIARIA ITALIANA — GRUPPO FERROVIE DELLO STATO ITALIANE

ALTA SORVEGLIANZA: ITALFERR — GRUPPO FERROVIE DELLO STATO ITALIANE

GENERAL CONTRACTOR: COCIV — Consorzio Collegamenti Integrati Veloci

INFRASTRUTTURE FERROVIARIE STRATEGICHE DEFINITE DALLA LEGGE OBIETTIVO N.443/01

TRATTA A.V./A.C. TERZO VALICO DEI GIOVI
PROGETTO DEFINITIVO

Cava Vecchie Fornaci (ex cava Buzzi)

Riqualificazione Ambientale

Sezioni di Progetto

Tav 1 di 2

GENERAL CONTRACTOR	ITALFERR S.p.A.	SCALA:
Consorzio Cociv Project Manager Ing. Malvagna — Data: 30/11/2012		1:500

COMMESSA	LOTTO	FASE	ENTE	TIPO DOC.	OPERA/DISCIPLINA	PROGR.	REV.
A301	00	D	CV	W8	DP9100	002	G

PROGETTAZIONE

Rev.	Descrizione emissione	Redatto	Data	Verificato	Data	Progettista Integratore	Data	IL PROGETTISTA
E00	Adeguamento terre e rocce da scavo	Visentin	16/03/2012	Spoglianti	20/03/2012	Pagani	23/03/2012	
F00	Istruttoria n° A301D011ISDPOC00001A del 14/05/2012	Visentin	04/06/2012	Spoglianti	06/06/2012	Pagani	07/06/2012	
G00	Int. Reg. Liguria prot.n°94/2012/0145093 del 12/10/2012	Visentin	23/11/2012	Spoglianti	27/11/2012	Pagani	29/11/2012	Data: 30/11/2012

Stamp: ORDINE DEGLI INGEGNERI DELLA PROVINCIA DI MILANO — DOTT. ING. GHISLANDI ENRICO — n° A 16993

n. Elab.

Nome File: A30100DCVW8DP9100002-G00
CUP: F81H92000000008