


LEGENDA

- aree finite in asfalto
- aree finite a giardino
- aree finite in stabilizzato
- aree finite a verde
- vasche di sedimentazione e campionamento
- scarpate inerbite e stabilizzate
- aree in coltivazione
- pulizia bosco per permettere un migliore impianto di piante autoctone
- limite area ampliamento
- limite attuale impianto

COMUNE di VADO LIGURE

PROVINCIA DI SAVONA

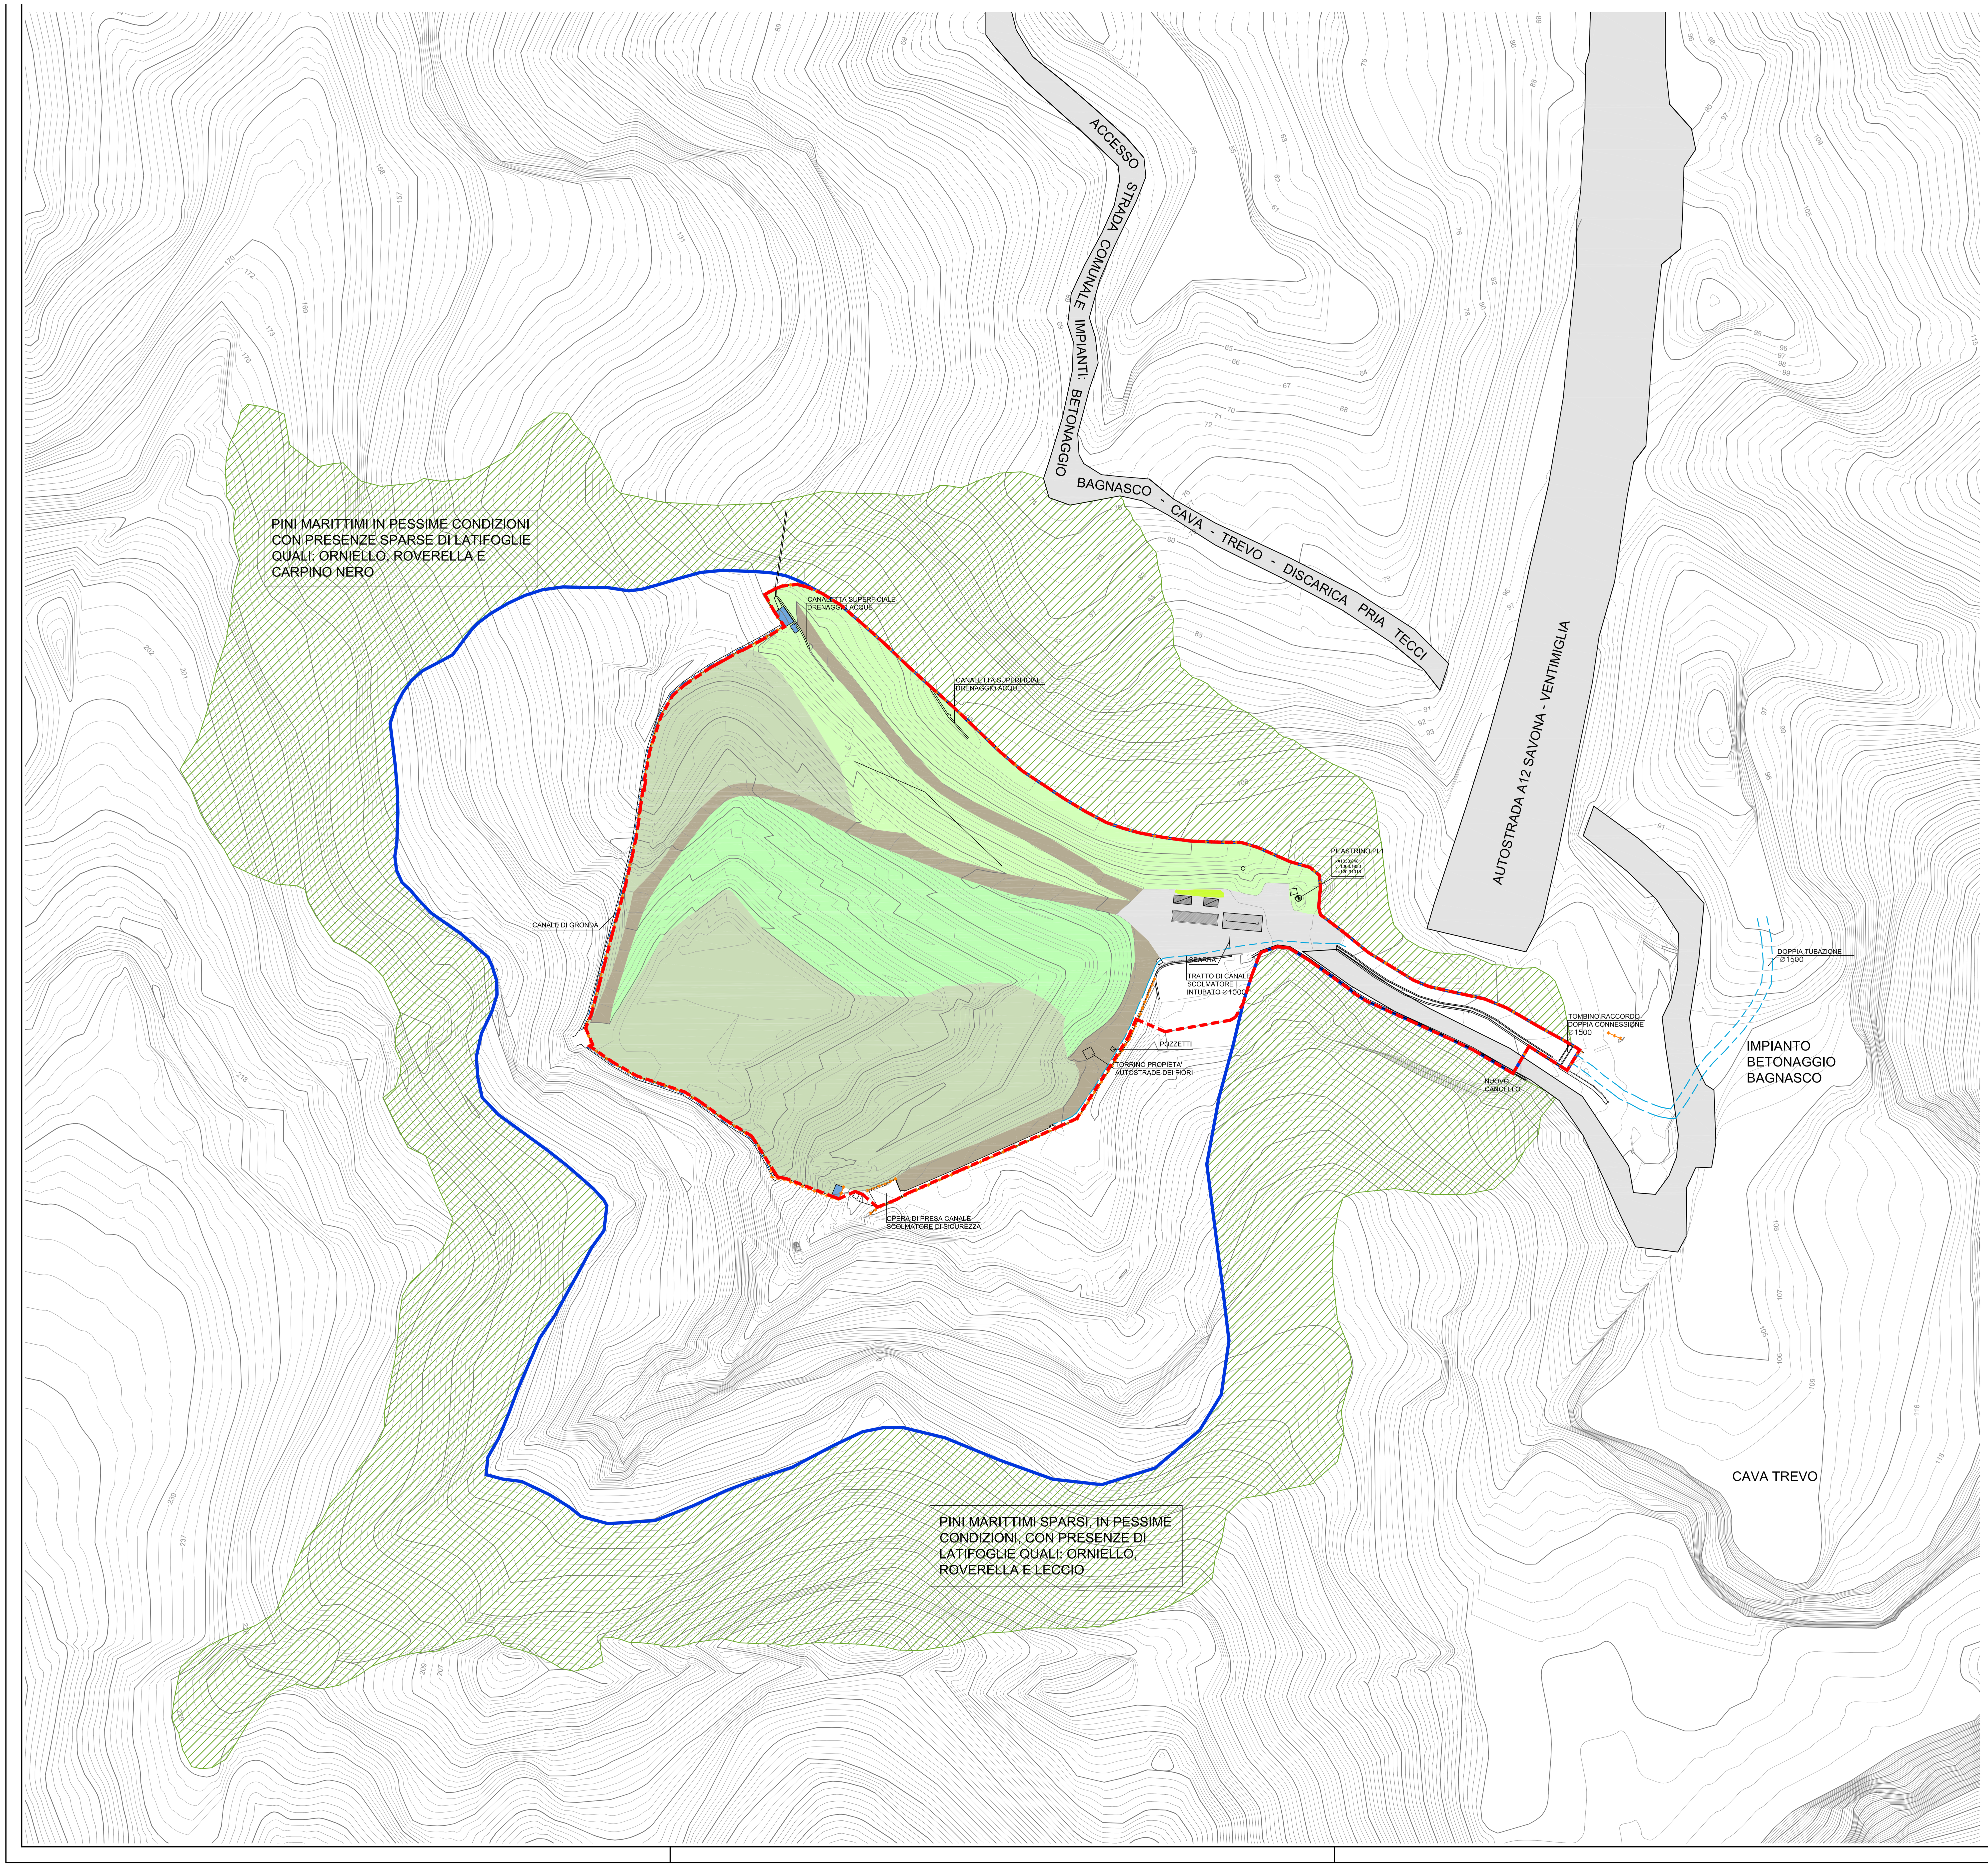

DISCARICA DI INERTI LOC. PRIA TECCI
PROGETTO DEFINITIVO PER LA REALIZZAZIONE DEL 1° e 2° LOTTO DI AMPLIAMENTO

REV.	DATA	DESCRIZIONE	DIS.	CONTR.	APPROV.
00	DICEMBRE 2009	EMISSIONE	M.B.	B.D.	C.T.

COMMITTENTE: POGLIANO Impresa Costruzioni – Via C. Battisti, 3/2 - 17047 VADO LIGURE (SV) Tel. 019.88.03.30 - Fax 019.88.03.11 - e-mail: pogliano@mail.prosidat.it

SISMA s.r.l.
SERVIZI DI INGEGNERIA SISTEMI DI MONITORAGGIO AMBIENTE
Via Castellani 22 - 17043 - Carcare (SV) - Tel / Fax 019/5044100

CONSULENTI
Dott. Ing. Pietro MISURALE Ing. Idraulico
Dott. Ing. Roberto VALLARINO Ing. Geotecnico
Dott. Ing. Rossano RIBET
Dott. Cesare FERRERO Geologo
Dott. Carlo BENELLI Agronomo
Dott. Carmine BONVINO Geologo
C.P.G. Di Ceccarelli & C. s.n.c. Laboratorio Analisi
Arch. Vittoria RONCARATI
Geom. Tomaso CERRUTI

ELABORATI DI INSERIMENTO AMBIENTALE

LOGO CONSULENTE

Dott. Carlo BENELLI Agronomo
Geom. Tomaso CERRUTI

OGGETTO

INQUADRAMENTO AMBIENTALE

STRUTTURA VEGETAZIONALE PRINCIPALE - ECOSISTEMI STATO ATTUALE IMPIANTO

COMMESSA	REVISIONE	TAV.
XXXXXXXXXXXXX	XXXXX	A001
DISEGNO N° XXXXXXXXXXXXX		SCALA 1:1000
DATA: DICEMBRE 2009		FG/DI
NOTE:		XXXXXXX

FILE: TAV_A001_Inquadramento ambientale_Struttura vegetazionale principale.dwg

A TERMINE DI LEGGE E' RIGOROSAMENTE VIETATO RIPRODURRE O COMUNICARE A TERZI IL CONTENUTO DEL PRESENTE ELABORATO ©

ERROR: syntaxerror
OFFENDING COMMAND: --nostringval--

STACK:

/Title
()
/Subject
(D:20100816145259+02’00’)
/ModDate
()
/Keywords
(PDFCreator Version 0.9.5)
/Creator
(D:20100816145259+02’00’)
/CreationDate
(user)
/Author
-mark-