


LEGENDA

- aree finite in asfalto
- aree finite a giardino
- aree finite in stabilizzato
- aree finite a verde
- vasche di sedimentazione e campionamento
- scarpate inerbite e stabilizzate
- aree in coltivazione
- pulizia bosco per permettere un migliore impianto di piante autoctone
- limite area ampliamento
- limite attuale impianto

COMUNE di VADO LIGURE

PROVINCIA DI SAVONA

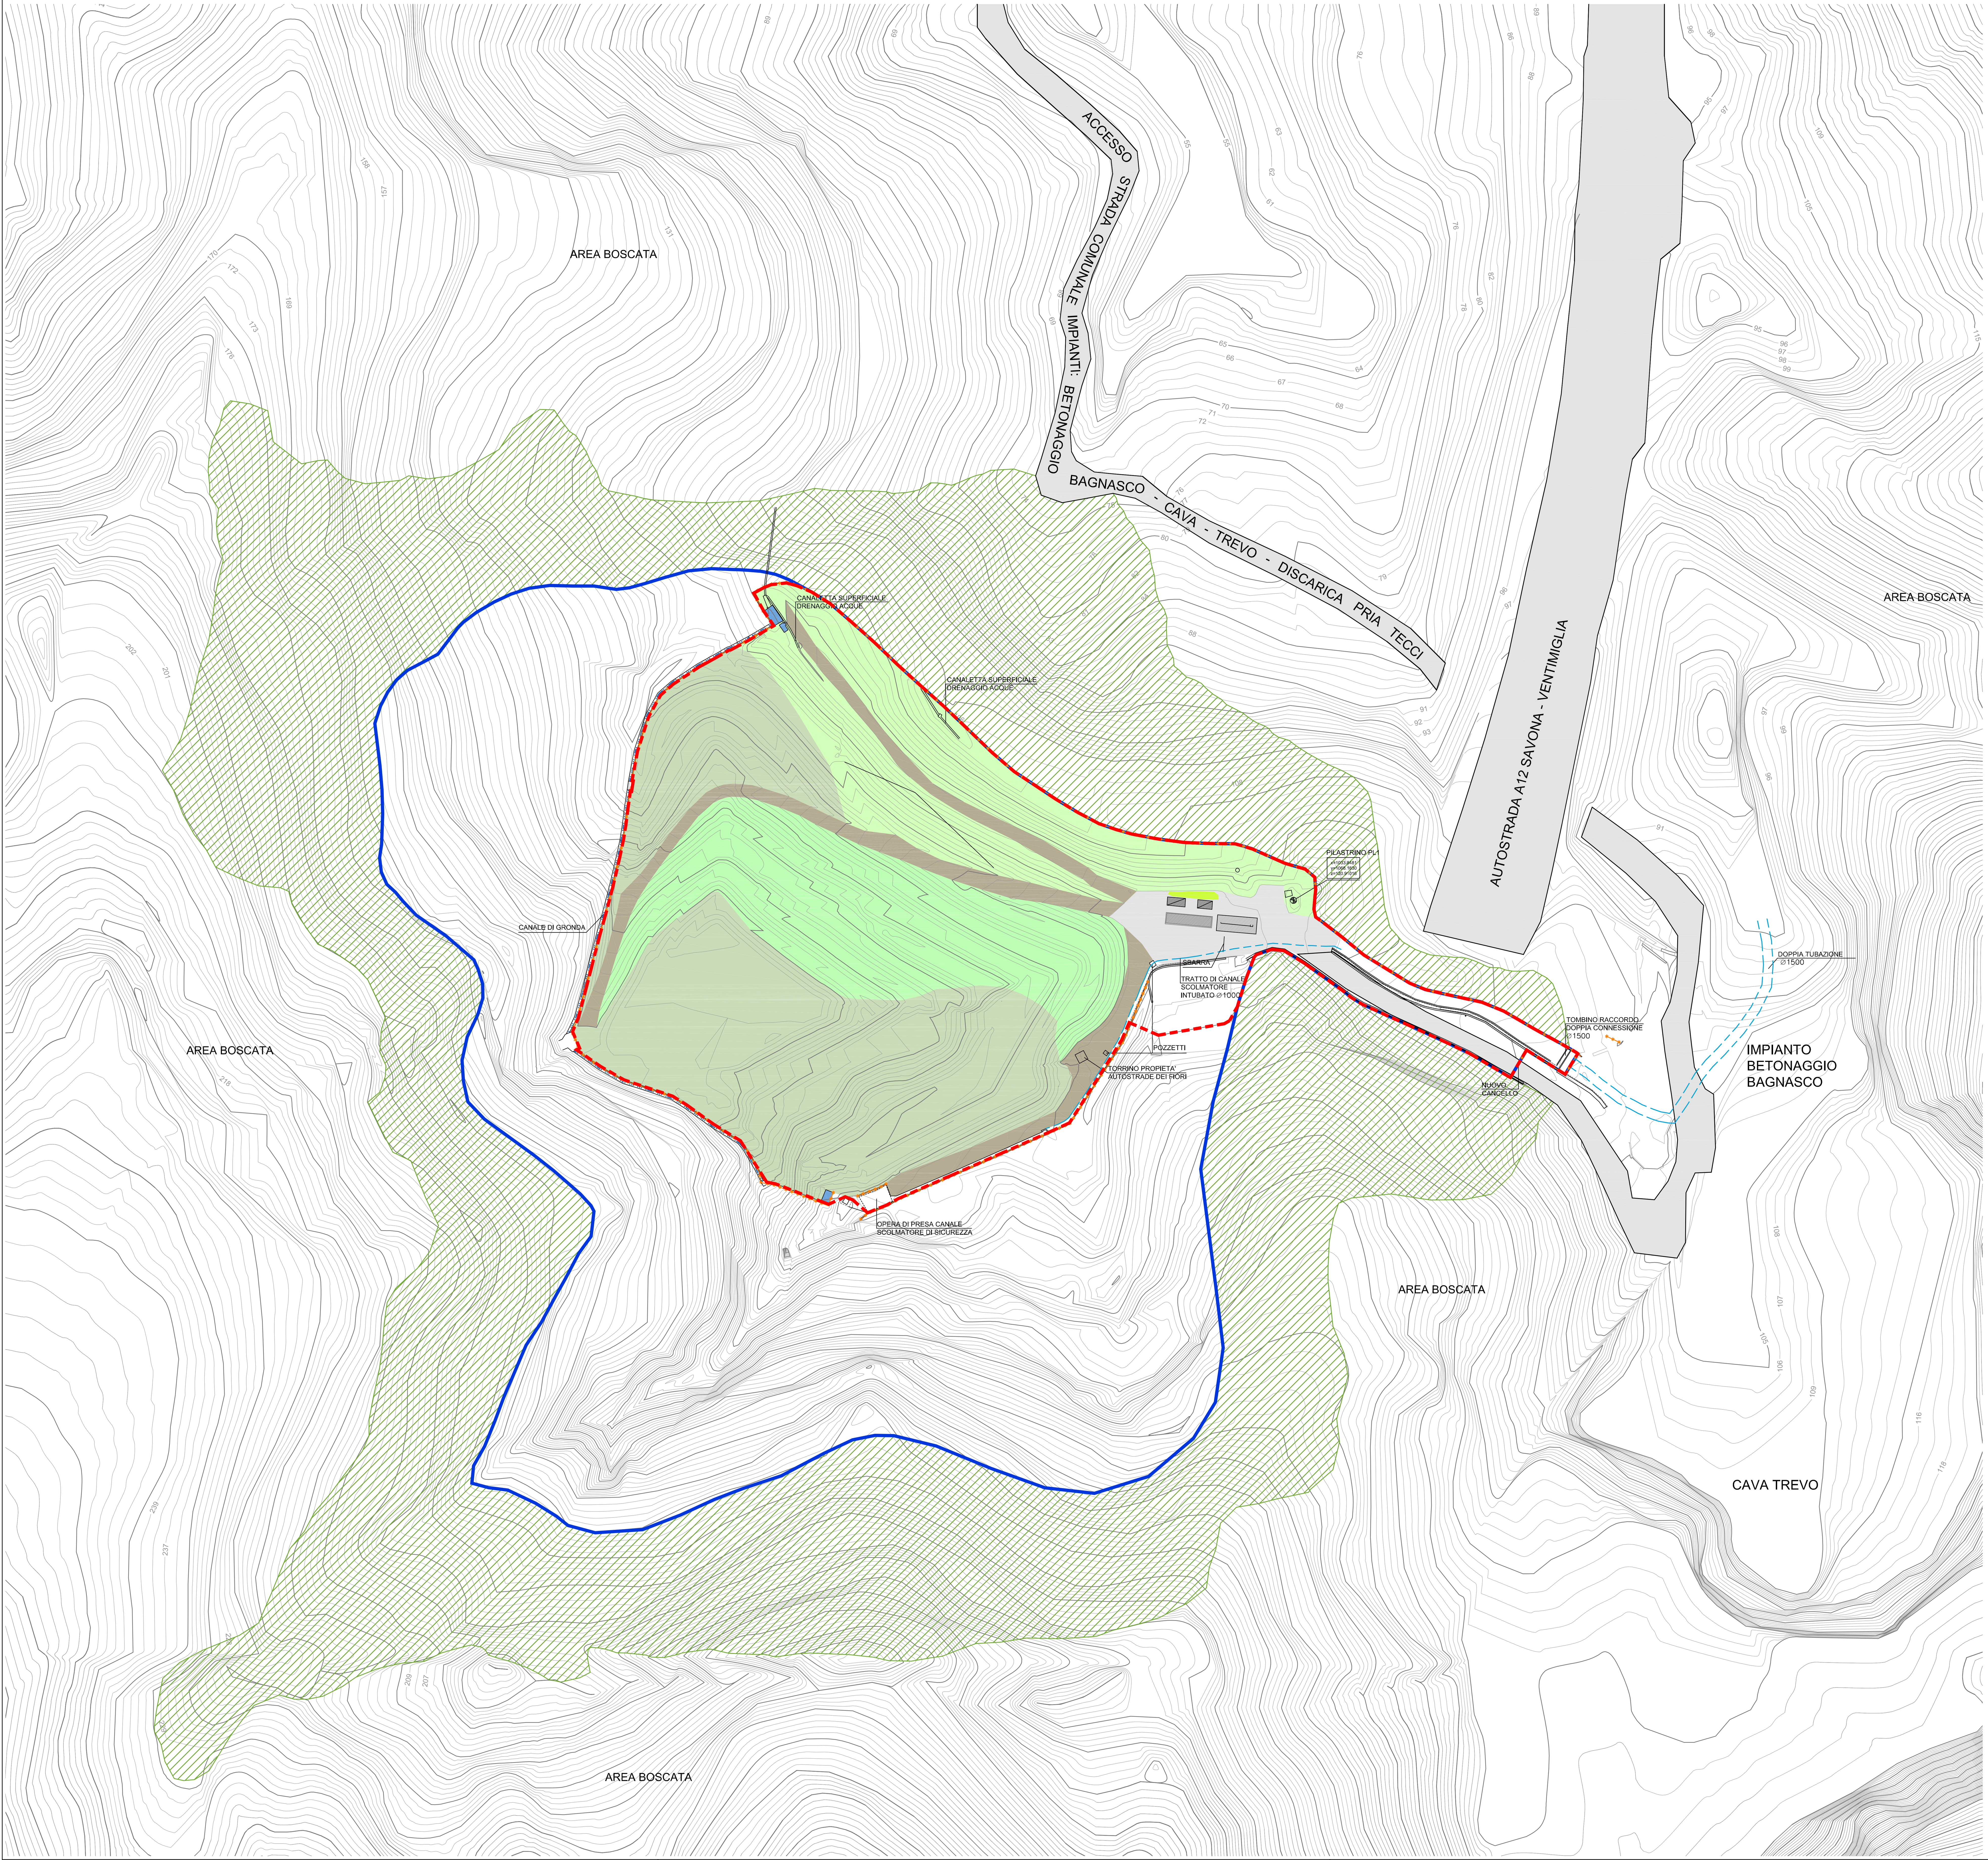

DISCARICA DI INERTI LOC. PRIA TECCI
PROGETTO DEFINITIVO PER LA REALIZZAZIONE DEL 1° e 2° LOTTO DI AMPLIAMENTO

REV.	DATA	DESCRIZIONE	DIS.	CONTR.	APPROV.
00	DICEMBRE 2009	EMISSIONE	M.B.	B.D.	C.T.

COMMITTENTE

POGLIANO IMPRESA COSTRUZIONI
Via C. Battisti, 3/2 - 17047 VADO LIGURE (SV)
Tel. 019.88.03.30 - Fax 019.88.03.11 - e-mail: pogliano@mail.prositdat.it

SISMA s.r.l.
SERVIZI DI INGEGNERIA SISTEMI DI MONITORAGGIO AMBIENTE
Via Castellani 22 - 17043 - Carcare (SV) - Tel / Fax 019/5044100

ELABORATI DI INSERIMENTO AMBIENTALE

CONSULENTI
Dott. Ing. Pietro MISURALE Ing. Idraulico
Dott. Ing. Roberto VALLARINO Ing. Geotecnico
Dott. Ing. Rossano RIBET
Dott. Cesare FERRERO Geologo
Dott. Carlo BENELLI Agronomo
Dott. Carmine BONVINO Geologo
C.P.G. Di Ceccarelli & C. s.n.c. Laboratorio Analisi
Arch. Vittoria RONCARATI
Geom. Tomaso CERRUTI

LOGO CONSULENTE
Dott. Carlo BENELLI Agronomo
Geom. Tomaso CERRUTI

OGGETTO
CARTA DELL'INTERVENTO
CON INDICAZIONE DELLE TIPOLOGIE DI COPERTURA
STATO ATTUALE

COMMESSA: XXXXXXXXXXXX
REVISIONE: XXXXX
TAV. A003
DISEGNO N°: XXXXXXXXXXXX
SCALA 1:1000
DATA: DICEMBRE 2009
FG/DI: XXXXXXX
NOTE:

FILE: TAV_A003_Carta dell'intervento_Tipologie di copertura.dwg

A TERMINE DI LEGGE E' RIGOROSAMENTE VIETATO RIPRODURRE O COMUNICARE A TERZI IL CONTENUTO DEL PRESENTE ELABORATO ©

ERROR: syntaxerror
OFFENDING COMMAND: --nostringval--

STACK:

/Title
()
/Subject
(D:20100816150116+02’00’)
/ModDate
()
/Keywords
(PDFCreator Version 0.9.5)
/Creator
(D:20100816150116+02’00’)
/CreationDate
(user)
/Author
-mark-