


LEGENDA

- aree finite in asfalto
- aree finite a giardino
- aree e percorsi pedonali inghiaiati
- aree finite in stabilizzato
- aree finite a verde
- vasche di sedimentazione e campionamento
- marciapiedi in autobloccanti
- pulizia e mantenimento bosco per permettere un migliore impianto di piante autoctone
- piantumazione definitiva
- area umida

COMUNE di VADO LIGURE

PROVINCIA DI SAVONA

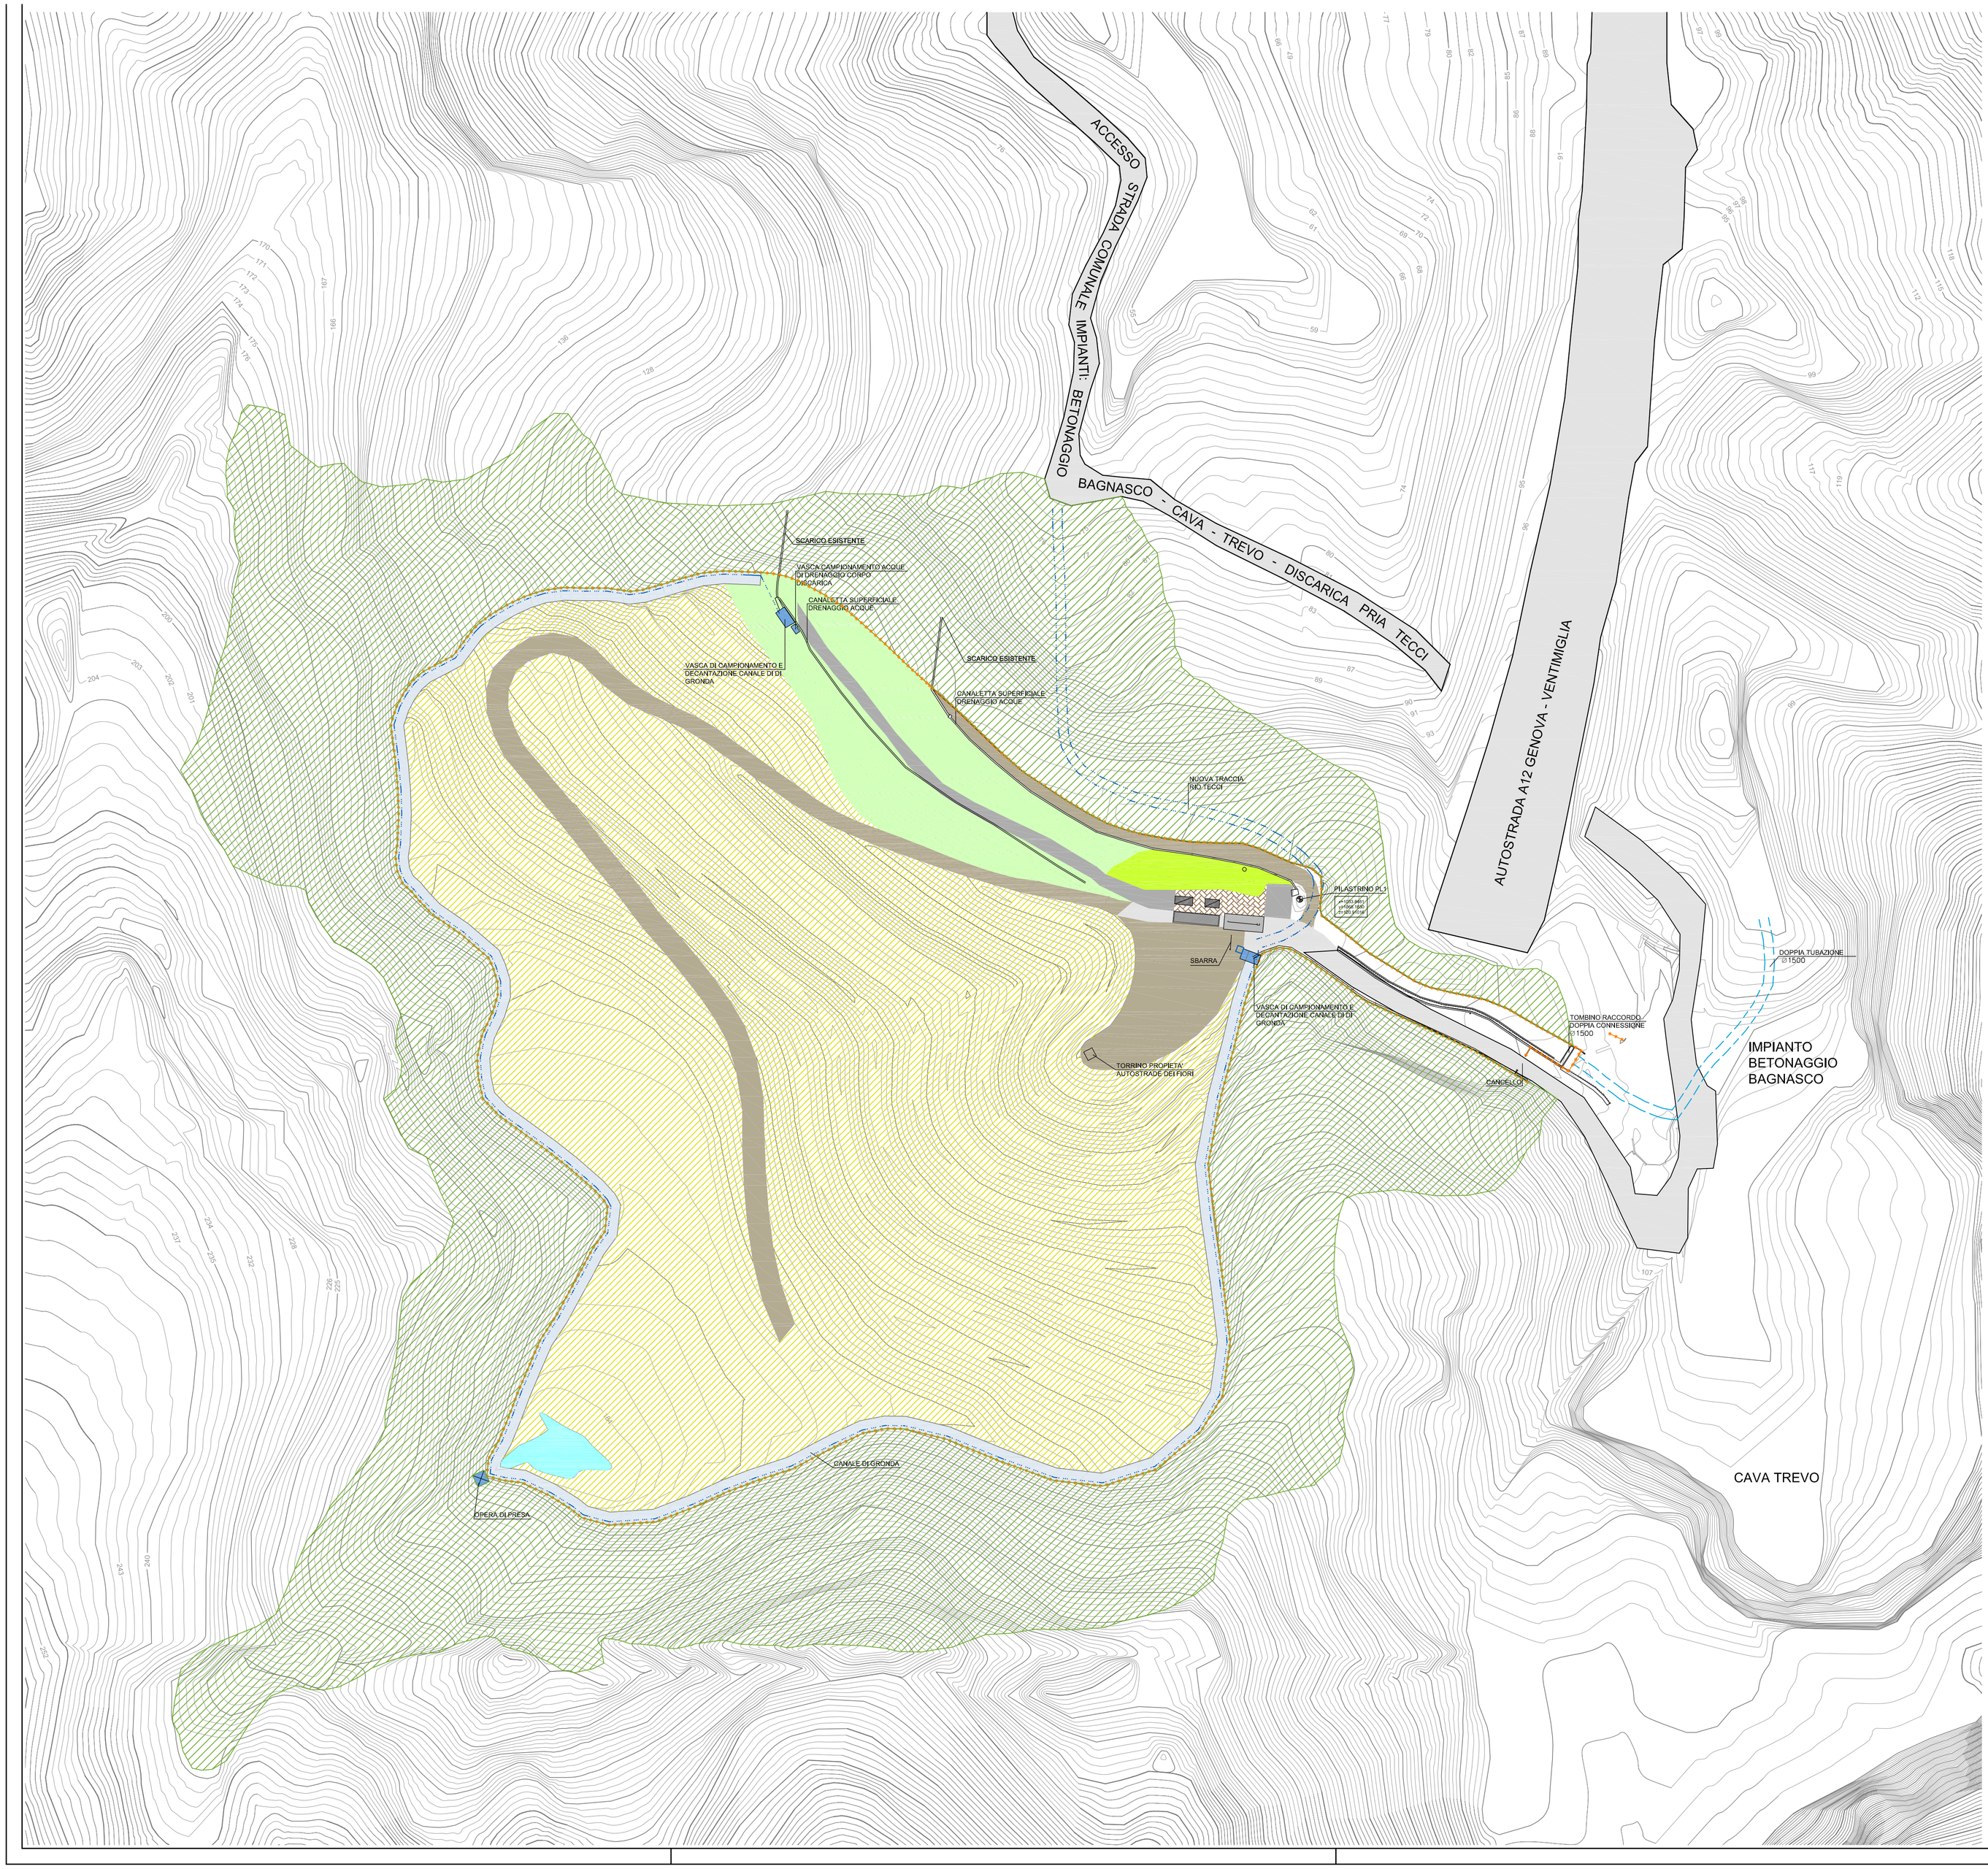

DISCARICA DI INERTI LOC. PRIA TECCI
PROGETTO DEFINITIVO PER LA REALIZZAZIONE DEL 1° e 2° LOTTO DI AMPLIAMENTO

REV.	DATA	DESCRIZIONE	DIS.	CONTR.	APPROV.
00	DICEMBRE 2009	EMISSIONE	M.B.	B.D.	C.T.

COMMITTENTE

POGLIANO PROGETTI
Via C. Battisti, 3/3 - 17047 VADO LIGURE (SV)
tel. 019.88.03.30 - fax 019.88.03.11 - e-mail: pogliano@mail.providot.it

SISMA s.r.l.
SERVIZI DI INGEGNERIA SISTEMI DI MONITORAGGIO AMBIENTE
Via Cassinelle 22 - 17043 - Carcare (SV) - Tel/Fax 019/5044100

ELABORATI DI INSERIMENTO AMBIENTALE

LOGO CONSULENTE

Dott. Carlo BENELLI Agronomo
Geom. Tomaso CERRUTI

CONSULENTI
Dott. Ing. Pietro MISURALE Ing. Idraulico
Dott. Ing. Roberto VALLARINO Ing. Geotecnico
Dott. Ing. Rossano RIBET
Dott. Cesare FERRERO Geologo
Dott. Carlo BENELLI Agronomo
Dott. Carmine BONVINO Geologo
C.P.G. Di Ceccarelli & C. s.n.c. Laboratorio Analisi
Arch. Vittoria RONCARATI
Geom. Tomaso CERRUTI

OGGETTO

PLANIMETRIA DELLE FASI DI RECUPERO

INDICAZIONE DEGLI INTERVENTI
FASE 2

COMMESSA	REVISIONE	TAV.
XXXXXXXXXXXX	XXXXX	A004.2
DISEGNO N° XXXXXXXXXXXXX		SCALA 1:1000
DATA: DICEMBRE 2009		FG/DI
NOTE:		XXXXXXX

FILE: TAV_A004.2_Planimetria delle fasi di recupero_FASE 2.dwg

A TERMINE DI LEGGE E' RICONOSCIMENTE VIETATO A TERZI RIPRODURRE O COPIARE IL CONTENUTO DEL PRESENTE ELABORATO ©

ERROR: syntaxerror
OFFENDING COMMAND: --nostringval--

STACK:

/Title
()
/Subject
(D:20100816150614+02’00’)
/ModDate
()
/Keywords
(PDFCreator Version 0.9.5)
/Creator
(D:20100816150614+02’00’)
/CreationDate
(user)
/Author
-mark-