


LEGENDA

- aree finite in asfalto
- aree finite a giardino
- aree e percorsi pedonali inghiaiati
- aree finite in stabilizzato
- aree finite a verde
- vasche di sedimentazione e campionamento
- marciapiedi in autobloccanti
- pulizia e mantenimento bosco per permettere un migliore impianto di piante autoctone
- piantumazione definitiva
- area umida
- Rete principale d'irrigazione: Dorsale
- Rete di irrigazione secondaria: Distribuzione
- Rete di irrigazione ale gocciolanti
- Irrigatori 180°
- Idrante V.V.F.F.

COMUNE di VADO LIGURE

PROVINCIA DI SAVONA

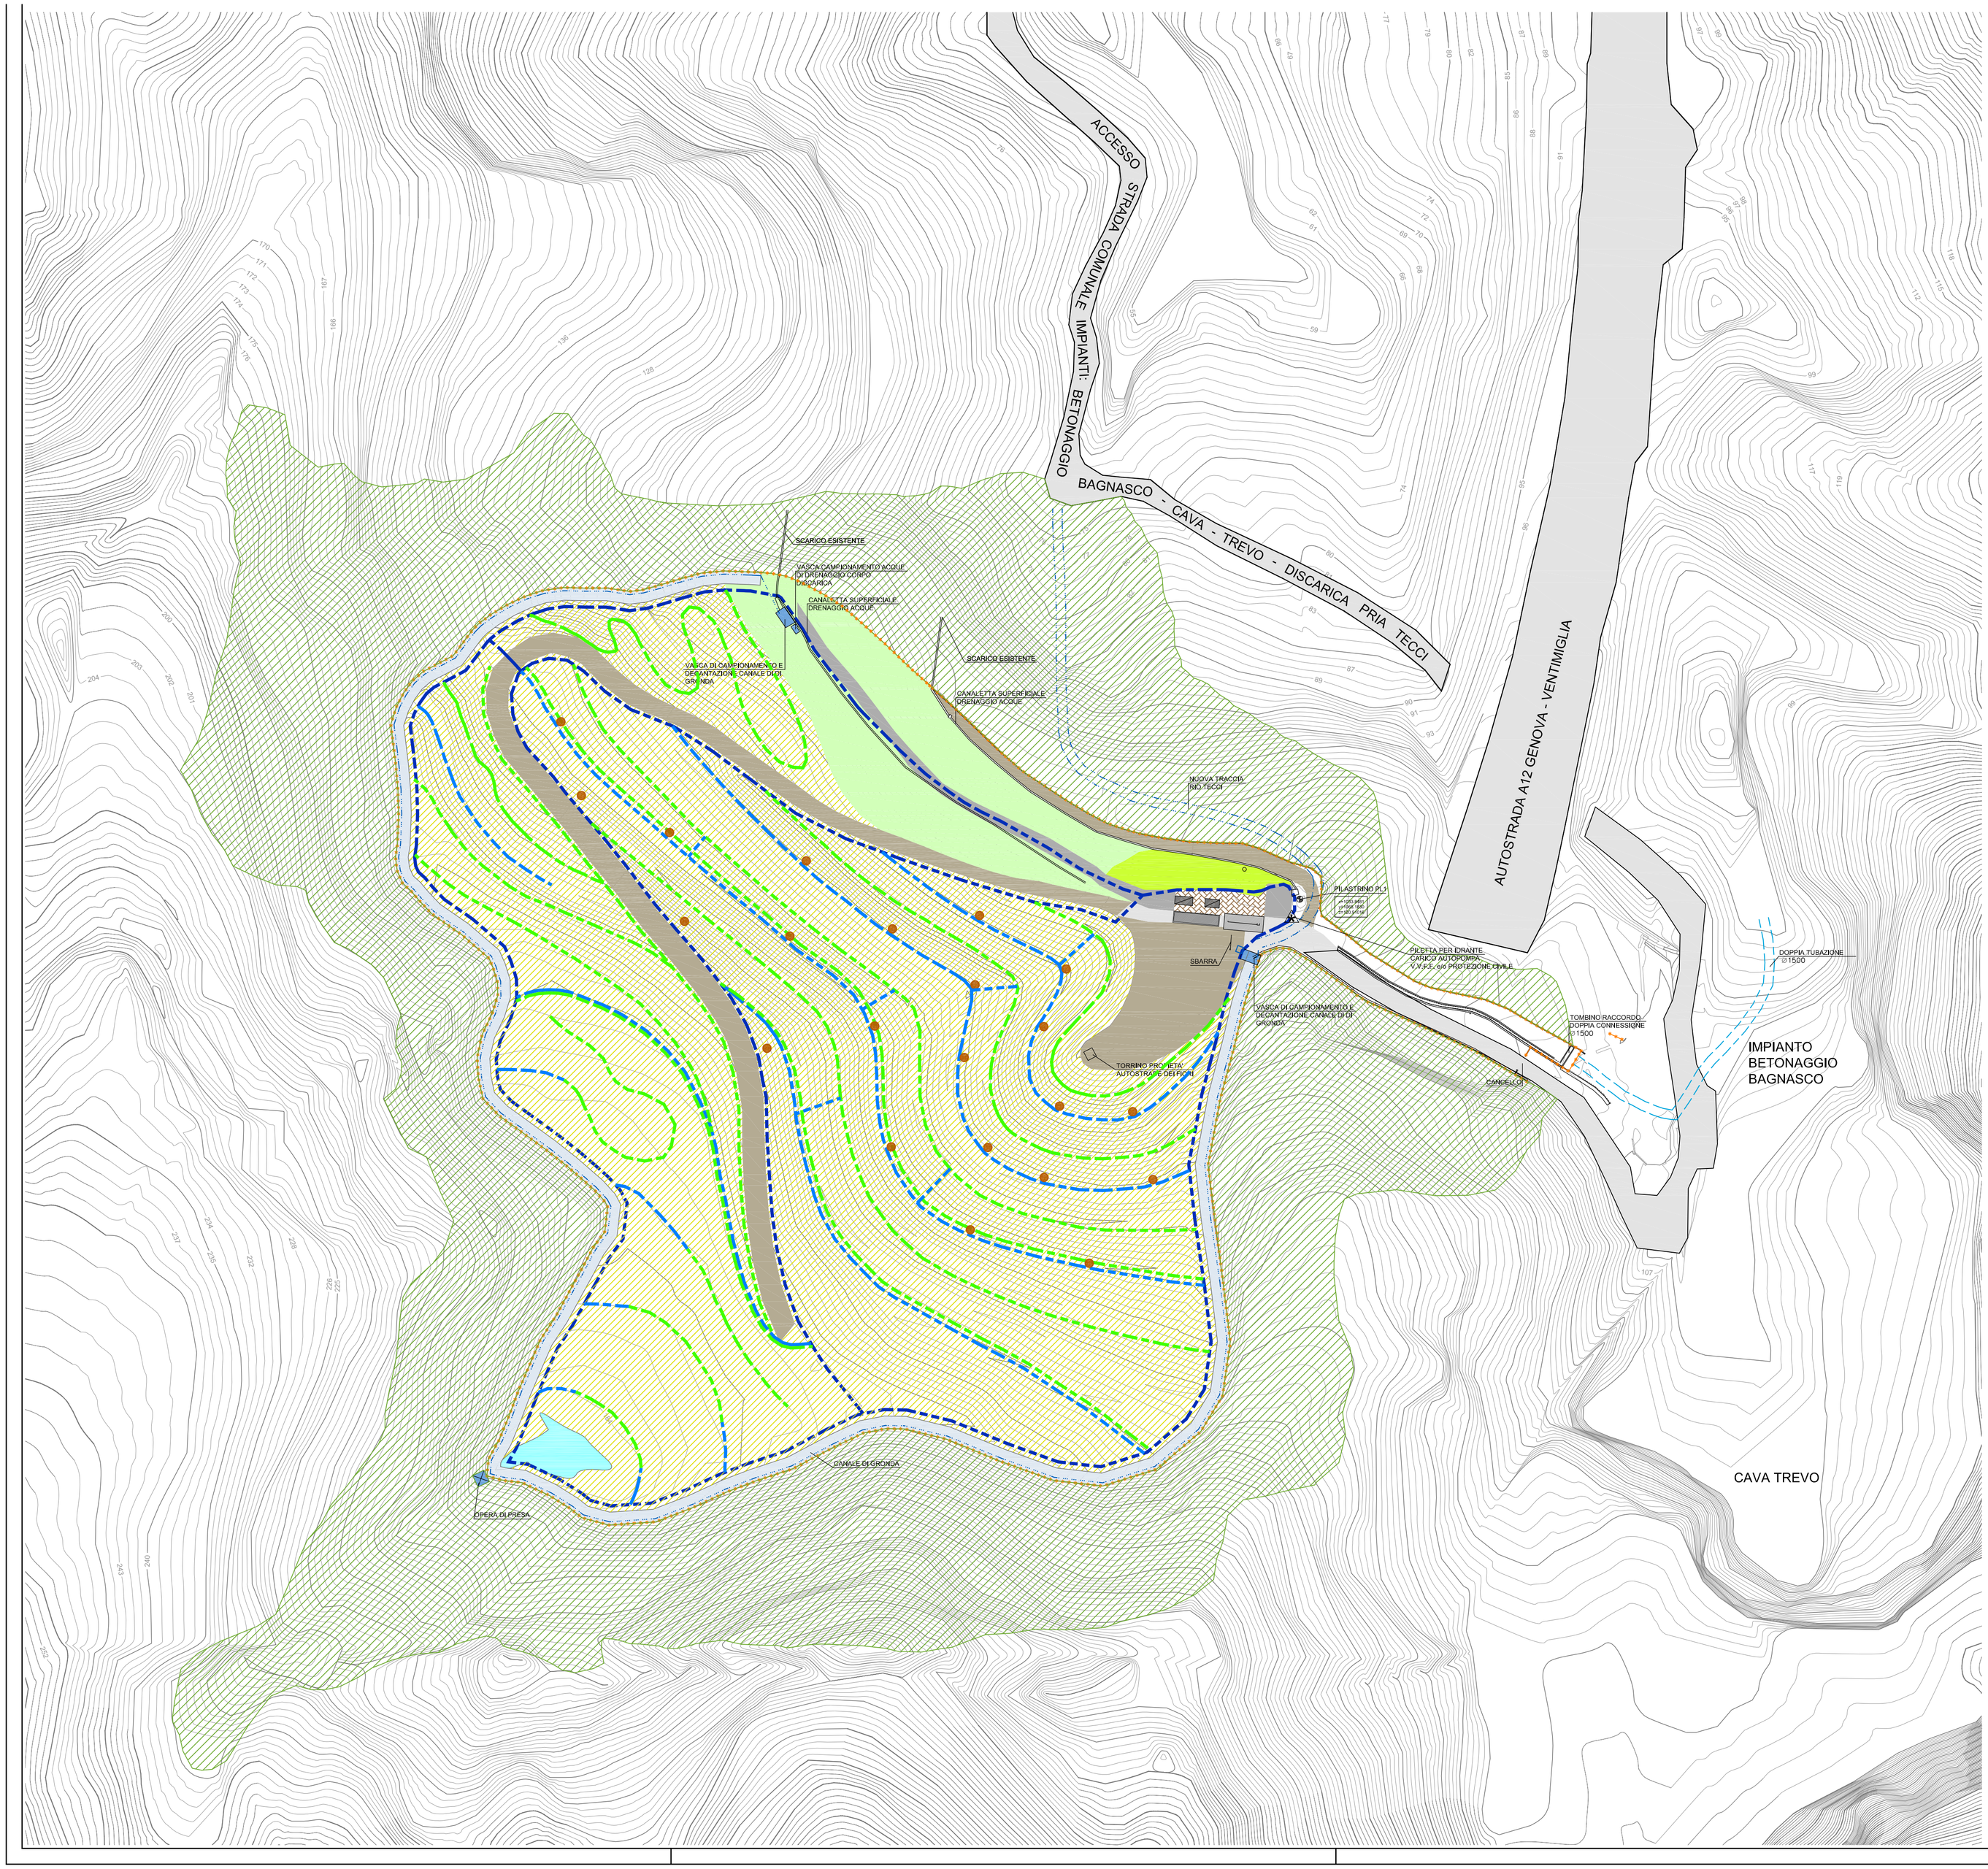

DISCARICA DI INERTI LOC. PRIA TECCI
PROGETTO DEFINITIVO PER LA REALIZZAZIONE DEL 1° e 2° LOTTO DI AMPLIAMENTO

REV.	DATA	DESCRIZIONE	DIS.	CONTR.	APPROV.
00	DICEMBRE 2009	EMISSIONE	M.B.	B.D.	C.T.

COMMITTENTE

POGLIANO S.r.l. COSTRUZIONI STRADALI E MARITTIME
Via C. Battisti, 3/3 - 17047 VADO LIGURE (SV)
tel. 019.88.03.30 - fax 019.88.03.11 - e-mail: pogliano@mail.provided.it

SISMA s.r.l.
STUDI SISTEMI RACCOLTA DATI/DI MONITORAGGIO AMBIENTE
Via Castellaro 22 - 17043 - Carcare (SV) - Tel/Fax 019/5564100

ELABORATI DI INSERIMENTO AMBIENTALE

LOGO CONSULENTE

Geom. Tomaso CERRUTI

CONSULENTI
Dott. Ing. Pietro MISURALE Ing. Idraulico
Dott. Ing. Roberto VALLARINO Ing. Geotecnico
Dott. Ing. Rossano RIBET
Dott. Cesare FERRERO Geologo
Dott. Carlo BENELLI Agronomo
Dott. Carmine BONVINO Geologo
C.P.G. Di Ceccarelli & C. s.n.c. Laboratorio Analisi
Arch. Vittoria RONCARATI
Geom. Tomaso CERRUTI

OGGETTO

IMPIANTO DI IRRIGAZIONE

COMMESSA	REVISIONE	TAV.
XXXXXXXXXXXX	XXXXX	A005

DISEGNO N°	SCALA
XXXXXXXXXXXX	1:1000

DATA: DICEMBRE 2009 — FG/DI

FILE: TAV_A005_Impianto di irrigazione.dwg — NOTE: — XXXXXXX

© A TERMINE DI LEGGE E' RIGOROSAMENTE VIETATO LA RIPRODUZIONE DI QUESTO DISEGNO E DEL CONTENUTO DEL PRESENTE ELABORATO

ERROR: syntaxerror
OFFENDING COMMAND: --nostringval--

STACK:

/Title
()
/Subject
(D:20100816150754+02’00’)
/ModDate
()
/Keywords
(PDFCreator Version 0.9.5)
/Creator
(D:20100816150754+02’00’)
/CreationDate
(user)
/Author
-mark-