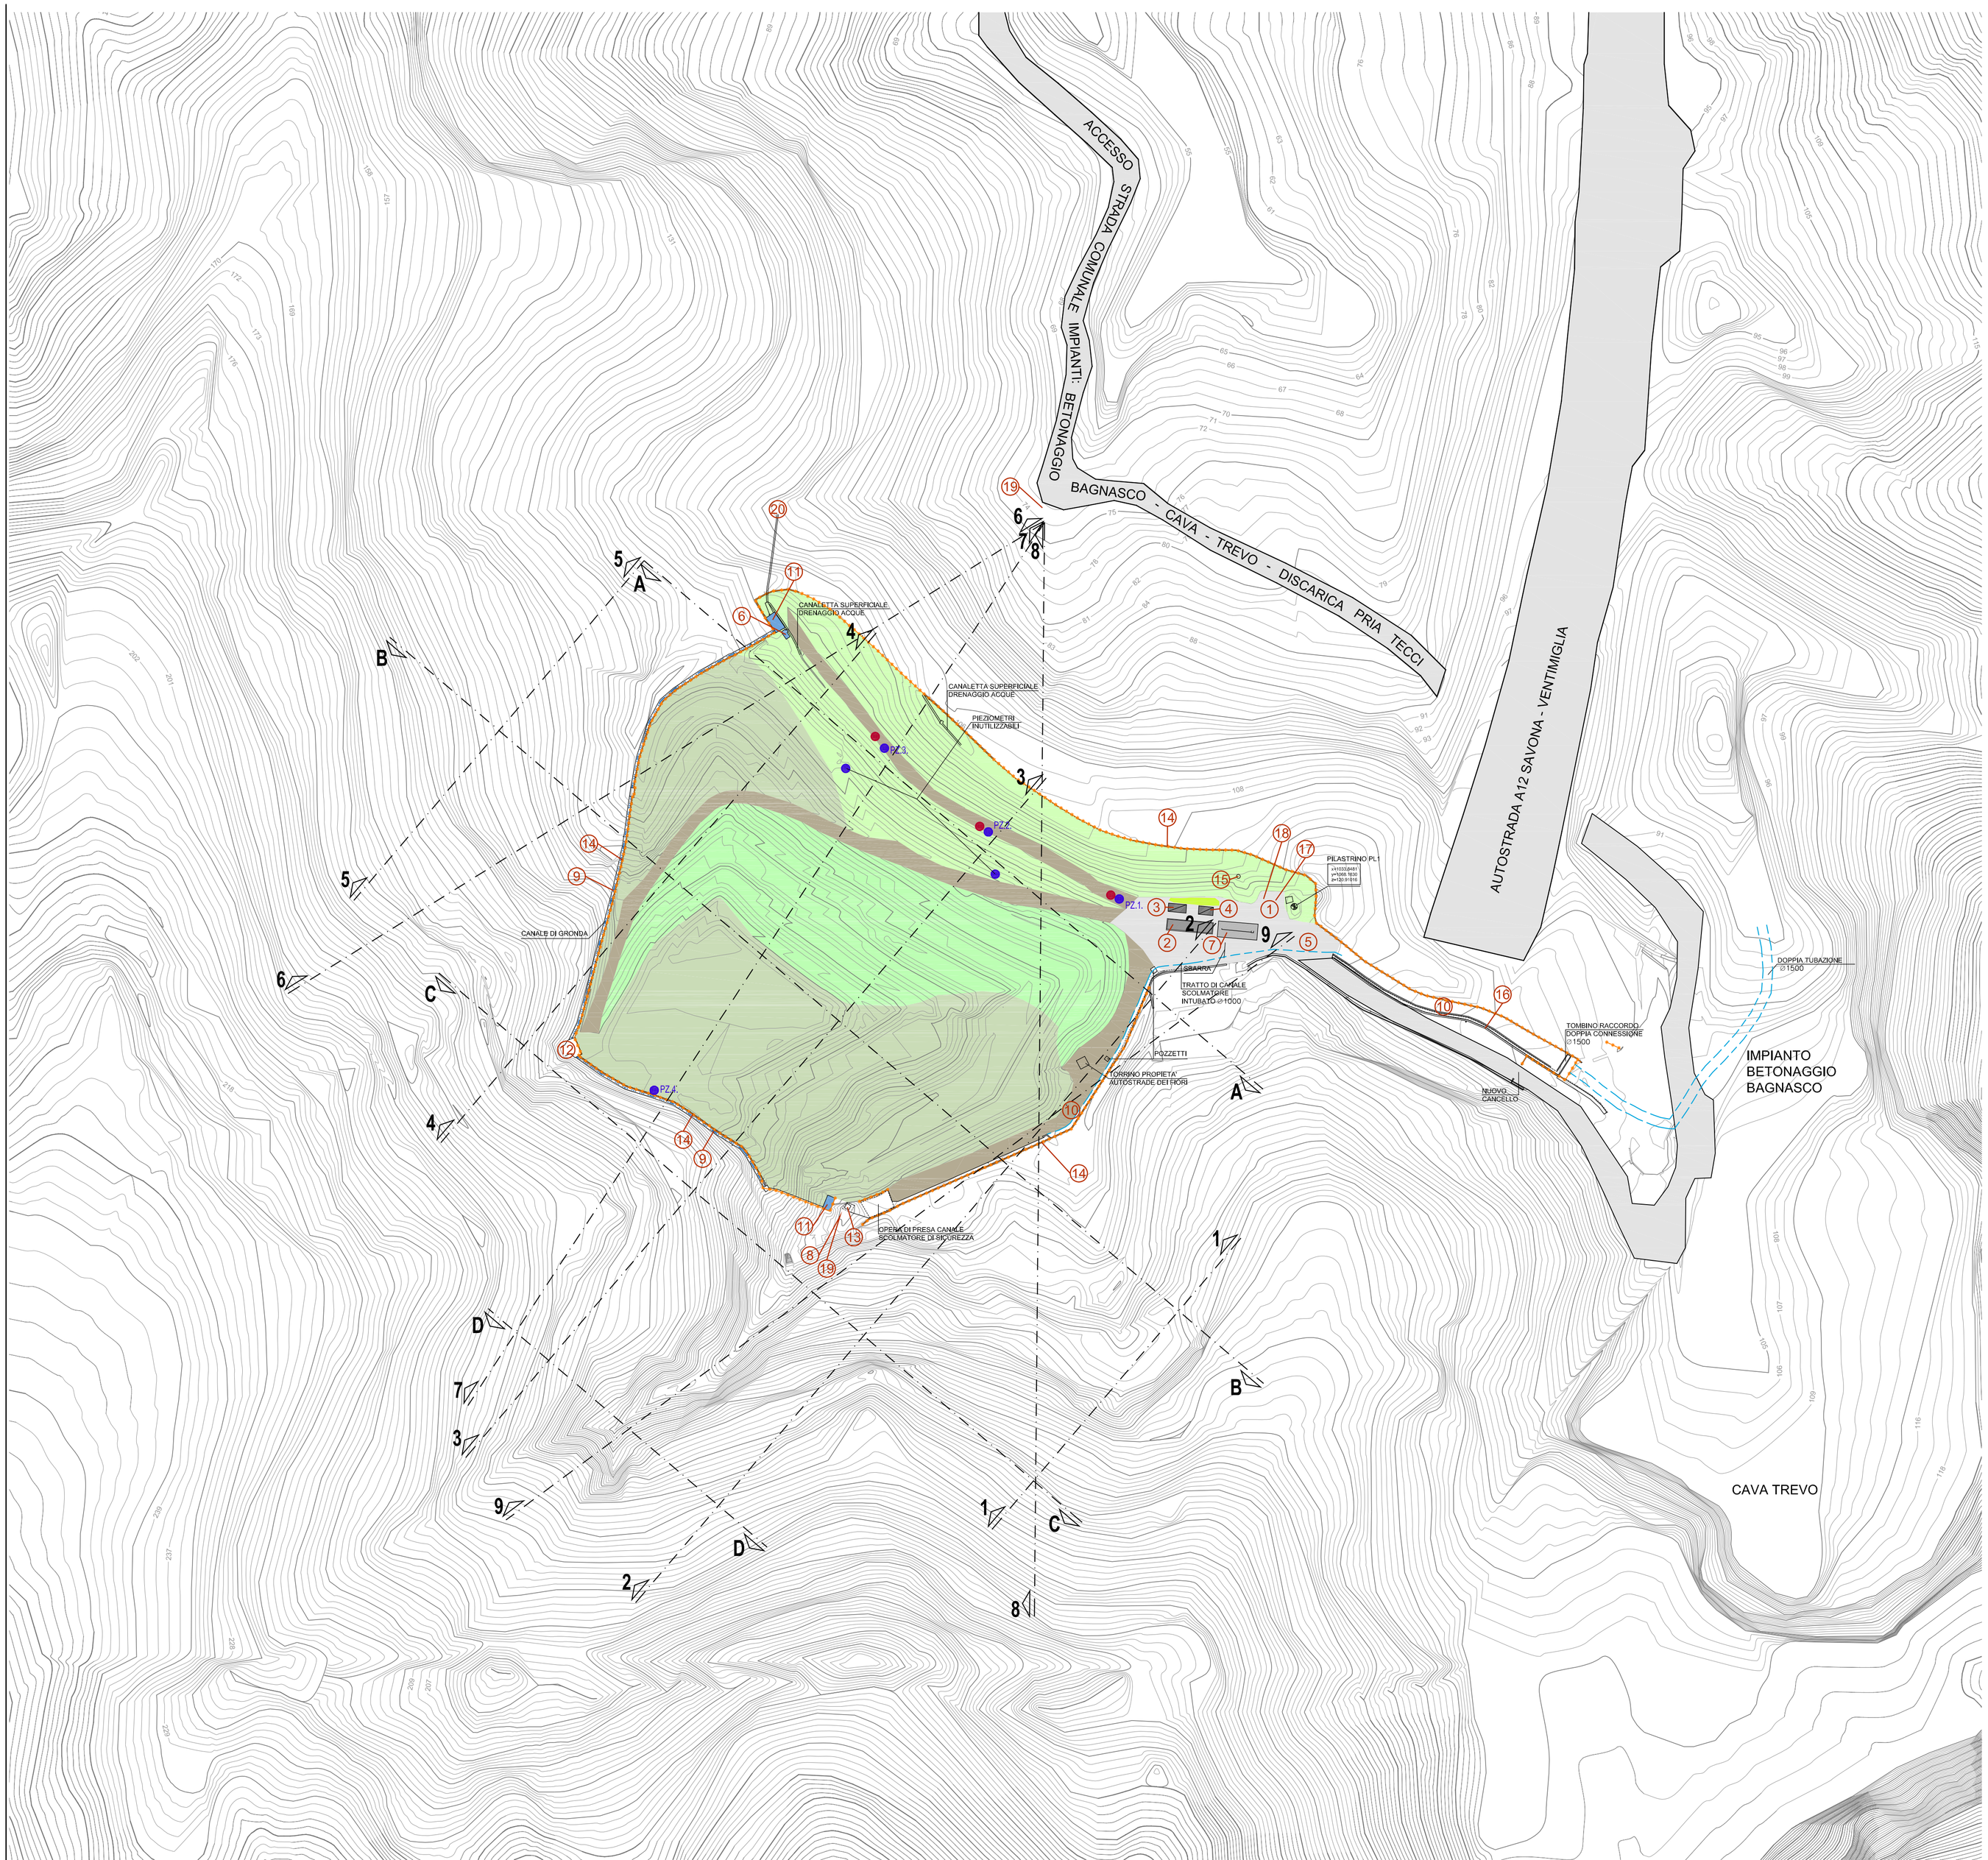


LEGENDA

1. area a parcheggio
2. pesa
3. edificio alloggiamento pesa e bollettazione
4. spogliatoi e servizi
5. pavimentazione in asfalto
6. pozzetti di campionamento acque di drenaggio
7. area di lavaggio ruote camion
8. Rio Tecci
9. canale di gronda
10. canale scolmatore per le acque meteoriche
11. vasca di sedimentazione e campionamento
12. opera di presa
13. tombino grigliato Ø 1000 rio Tecci
14. recinzione h. 2,50
15. fossa IMOFF uffici
16. guard-rail
17. punto di campionamento qualità dell'aria
18. punto di misurazioni fonometriche
19. punto di immissione acque meteoriche nel rio Tecci
20. punto di immissione scarico acque superficiali e di drenaggio nel rio laterale affluente del rio Tecci

- aree finite in asfalto
- aree finite a giardino
- aree finite a verde
- aree finite in stabilizzato
- scarpate inerbite e stabilizzate
- aree in coltivazione
- vasche di sedimentazione e campionamento
- PZ.n. piezometro la quota è riferita alla testa del chiusino
- IN.n. inclinometro
- canale di guardia

COMUNE di VADO LIGURE

PROVINCIA DI SAVONA



DISCARICA DI INERTI LOC. PRIA TECCI
PROGETTO DEFINITIVO PER LA REALIZZAZIONE DEL 1° e 2° LOTTO DI AMPLIAMENTO

REV.	DATA	DESCRIZIONE	M.B.	B.D.	C.T.
00	DICEMBRE 2009	EMISSIONE			

COMMITTENTE

POGLIANO s.r.l. – IMPRESA EDILE – COSTRUZIONI STRADALI – MOVIMENTAZIONE TERRE
Via C. Battisti, 3/3 - 17047 VADO LIGURE (SV)
tel. 019.88.03.30 - fax 019.88.03.11 - e-mail: pogliano@mail.provident.it

SISMA s.r.l.
UFFICI DI STUDI RILEVAMENTI SISTEMI DI MONITORAGGIO AMBIENTE
Via Castellaro 22 - 17043 - Carcare (SV) - Tel/ Fax 019/5064100

ELABORATI A CARATTERE GENERALE

LOGO CONSULENTE

Dott. Ing. Rossano RIBET
Geom. Tomaso CERRUTI

CONSULENTI
Dott. Ing. Pietro MISURALE Ing. Idraulico
Dott. Ing. Roberto VALLARINO Ing. Geotecnico
Dott. Ing. Rossano RIBET
Dott. Cesare FERRERO Geologo
Dott. Carlo BENELLI Agronomo
Dott. Carmine BONVINO Geologo
C.P.G. Di Ceccarelli & C. s.n.c. Laboratorio Analisi
Arch. Vittoria RONCARATI
Geom. Tomaso CERRUTI

OGGETTO

RILIEVO TOPOGRAFICO

COMMESSA	REVISIONE	TAV.
XXXXXXXXXXXX	XXXXX	G007

DISEGNO N° XXXXXXXXXXXXX

SCALA 1:1000

DATA: DICEMBRE 2009

FG/DI XXXXXXX

NOTE:

FILE: TAV_G007_Rilievo topografico.dwg

A TERMINE DI LEGGE E' RIGOROSAMENTE VIETATO LA RIPRODUZIONE O COPIATURA ANCHE PARZIALE DEL CONTENUTO DEL PRESENTE ELABORATO ©

ERROR: syntaxerror
OFFENDING COMMAND: --nostringval--

STACK:

/Title
()
/Subject
(D:20100816162835+02’00’)
/ModDate
()
/Keywords
(PDFCreator Version 0.9.5)
/Creator
(D:20100816162835+02’00’)
/CreationDate
(user)
/Author
-mark-