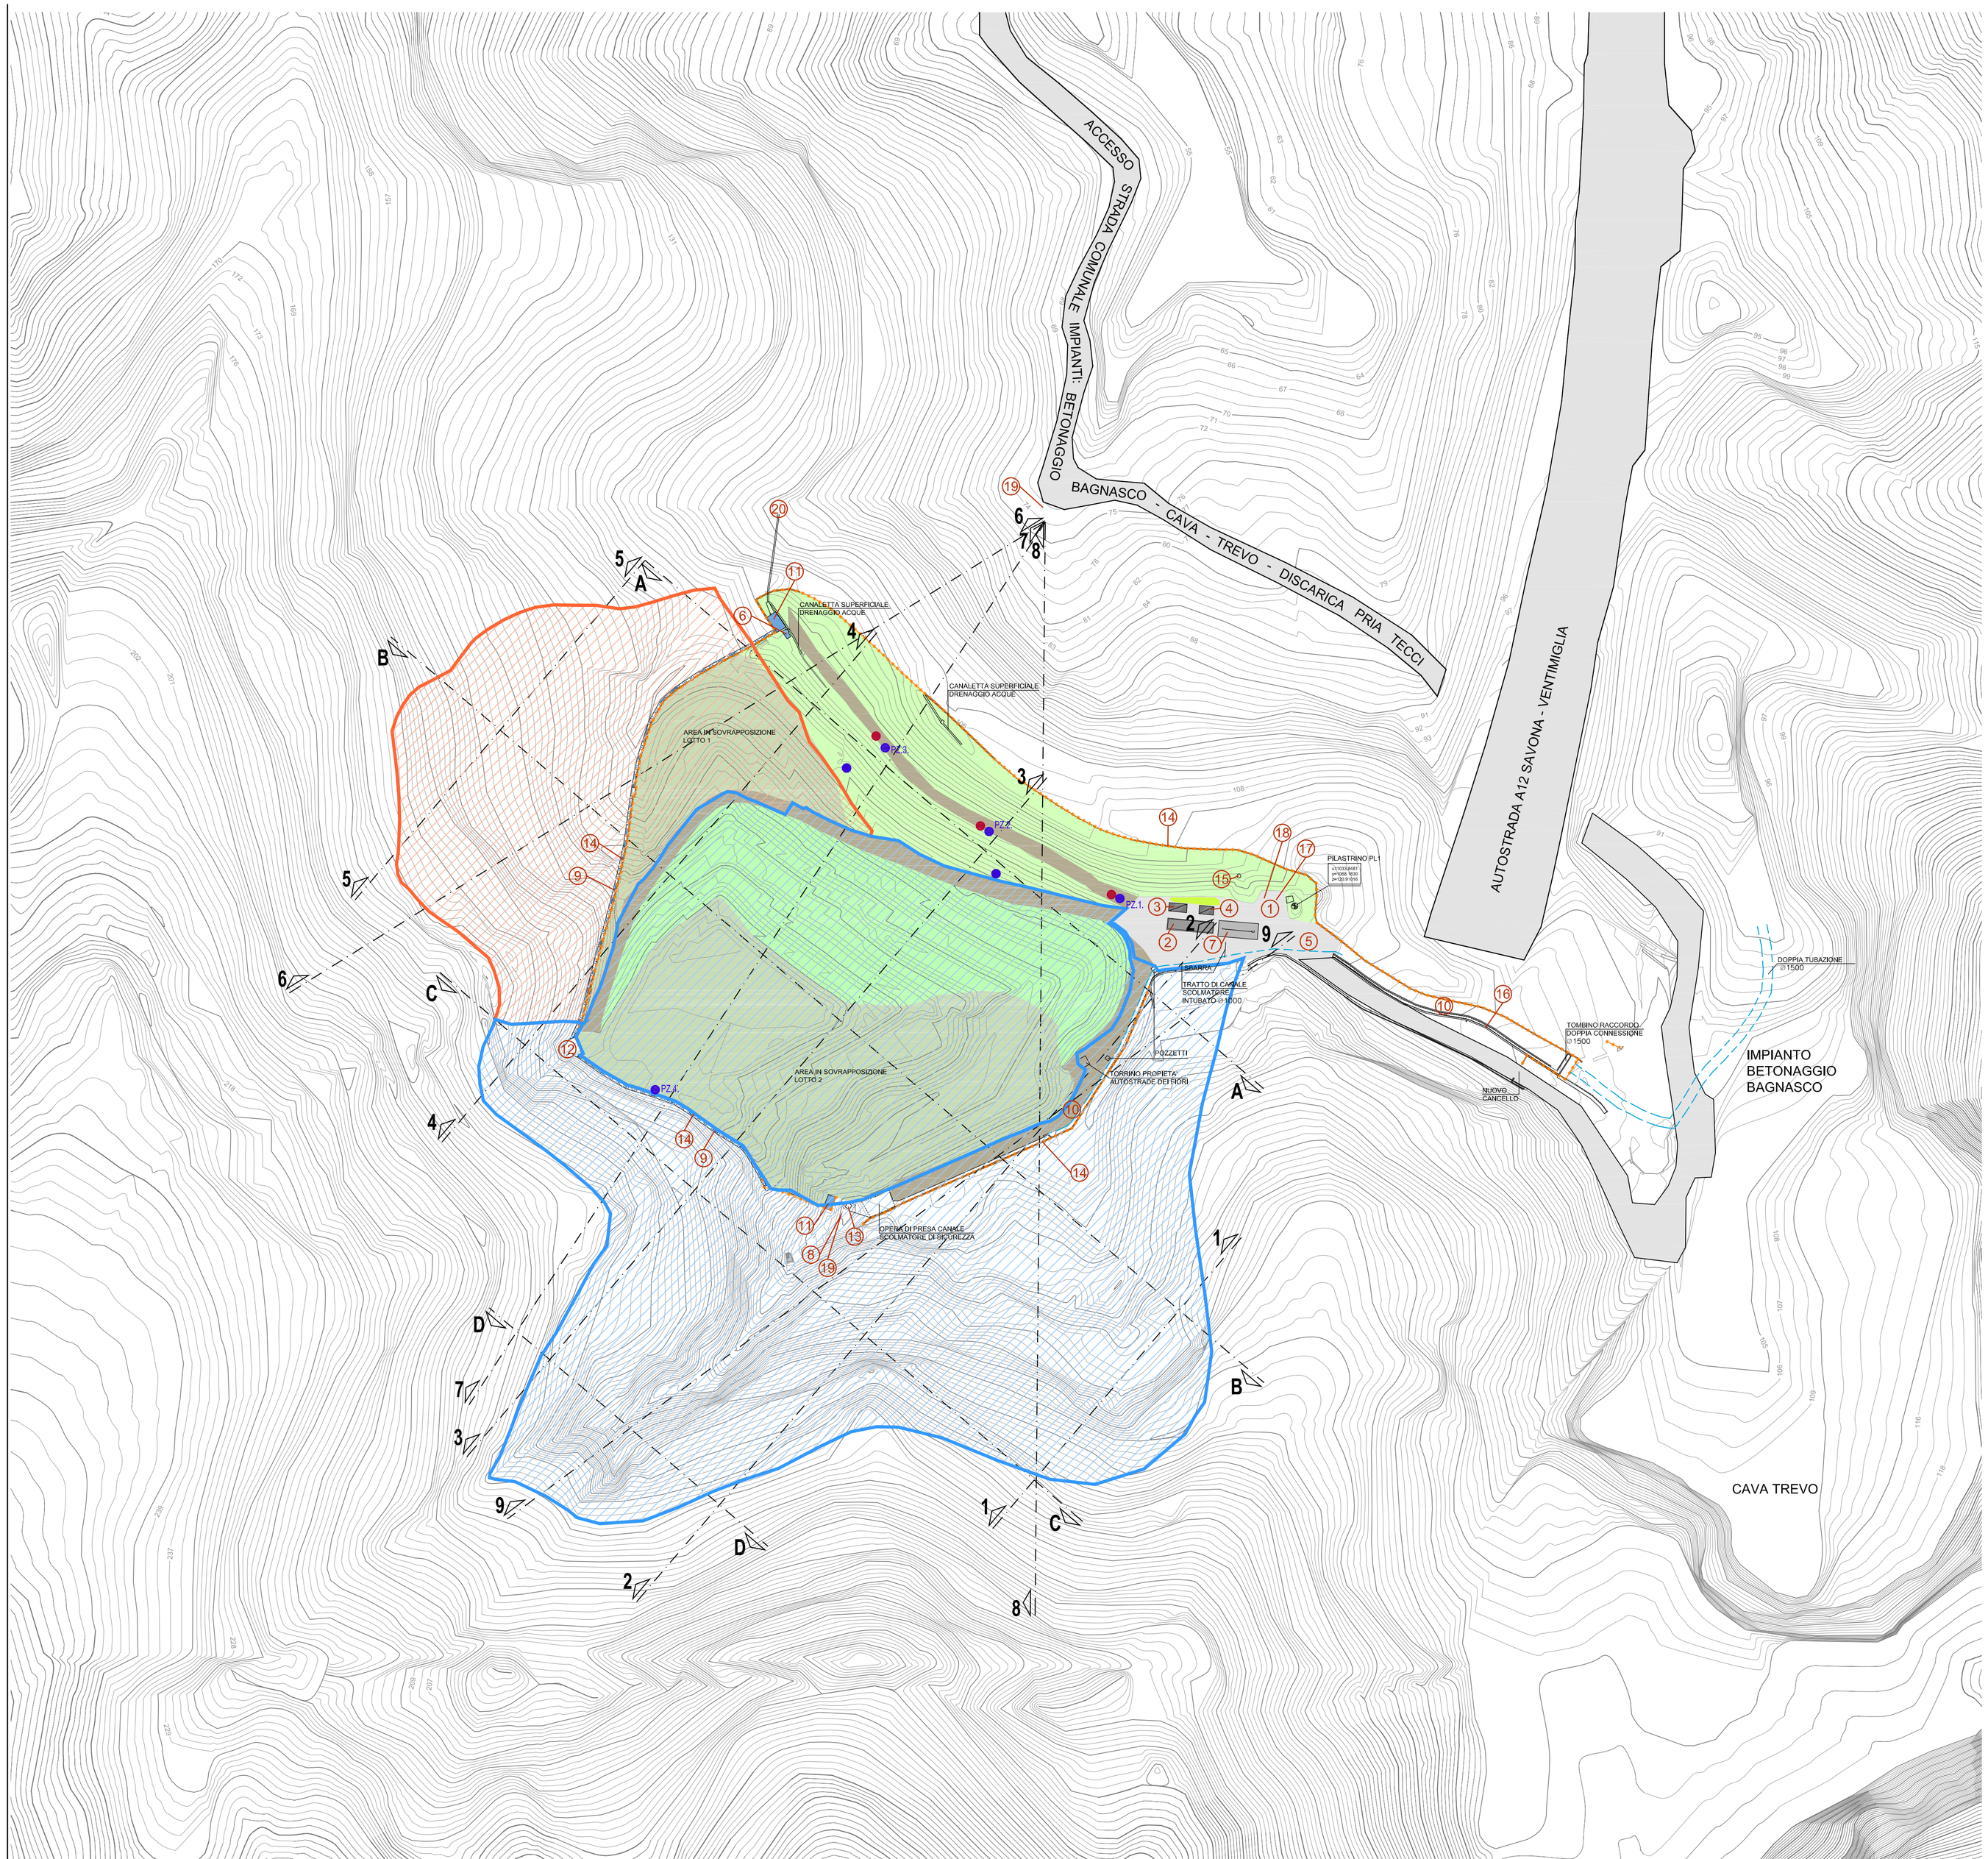


LEGENDA

1. area a parcheggio
2. pesa
3. edificio alloggiamento pesa e bollettazione
4. spogliatoi e servizi
5. pavimentazione in asfalto
6. pozzetti di campionamento acque di drenaggio
7. area di lavaggio ruote camion
8. Rio Tecci
9. canale di gronda
10. canale scolmatore per le acque meteoriche
11. vasca di sedimentazione e campionamento
12. opera di presa
13. tombino grigliato Ø 1000 rio Tecci
14. recinzione h. 2,50
15. fossa IMOFF uffici
16. guard-rail
17. punto di campionamento qualità dell'aria
18. punto di misurazioni fonometriche
19. punto di immissione acque meteoriche nel rio Tecci
20. punto di immissione scarico acque superficiali e di drenaggio nel rio laterale affluente del rio Tecci

- aree finite in asfalto
- aree finite a giardino
- aree finite a verde
- aree finite in stabilizzato
- scarpate inerbite e stabilizzate
- aree in coltivazione
- vasche di sedimentazione e campionamento
- PZ.n. piezometro la quota è riferita alla testa del chiusino
- IN.n. inclinometro
- canale di guardia
- Lotto 1
- Lotto 2

COMUNE di VADO LIGURE

PROVINCIA DI SAVONA



DISCARICA DI INERTI LOC. PRIA TECCI
PROGETTO DEFINITIVO PER LA REALIZZAZIONE DEL 1° e 2° LOTTO DI AMPLIAMENTO

REV.	DATA	DESCRIZIONE	M.B.	B.D.	C.T.
00	DICEMBRE 2009	EMISSIONE			

COMMITTENTE

PEGLIENO S.p.A. COSTRUZIONI GENERALI

Via C. Sertoli, 3/2 - 17047 VADO LIGURE (SV)
Tel. 019.88.03.30 - Fax 019.88.03.11 - e-mail: pegliano@mail.provinet.it

SISMA s.r.l.
SERVIZI DI INGEGNERIA SISTEMI DI MONITORAGGIO AMBIENTE
Via Cassinelle 22 - 17043 - Carcare (SV) - Tel/ Fax 019/5964100

CONSULENTI
Dott. Ing. Pietro MISURALE Ing. Idraulico
Dott. Ing. Roberto VALLARINO Ing. Geotecnico
Dott. Ing. Rossano RIBET
Dott. Cesare FERRERO Geologo
Dott. Carlo BENELLI Agronomo
Dott. Carmine BONVINO Geologo
C.P.G. Di Ceccarelli & C. s.n.c. Laboratorio Analisi
Arch. Vittoria RONCARATI
Geom. Tomaso CERRUTI

ELABORATI A CARATTERE GENERALE

LOGO CONSULENTE

Dott. Ing. Rossano RIBET
Geom. Tomaso CERRUTI

OGGETTO

PLANIMETRIA STATO ATTUALE

SUDDIVISIONE LOTTI DI AMPLIAMENTO

COMMESSA	REVISIONE	TAV.
XXXXXXXXXXXX	XXXXX	G008

DISEGNO N°	SCALA
XXXXXXXXXXXX	1:1000
DATA: DICEMBRE 2009	FG/DI
NOTE:	XXXXXXX

FILE: TAV_G008_Planimetria stato attuale_Suddivisione lotti di ampliamento.dwg

A TERMINI DI LEGGE E' RIGOROSAMENTE VIETATO RIPRODURRE O COPIARE IL PRESENTE ELABORATO O PARTE DEL CONTENUTO DEL PRESENTE ELABORATO
©

ERROR: syntaxerror
OFFENDING COMMAND: --nostringval--

STACK:

/Title
()
/Subject
(D:20100816163029+02’00’)
/ModDate
()
/Keywords
(PDFCreator Version 0.9.5)
/Creator
(D:20100816163029+02’00’)
/CreationDate
(user)
/Author
-mark-