

PROFILO LONGITUDINALE CANALE DI GRONDA A VALLE DISCARICA

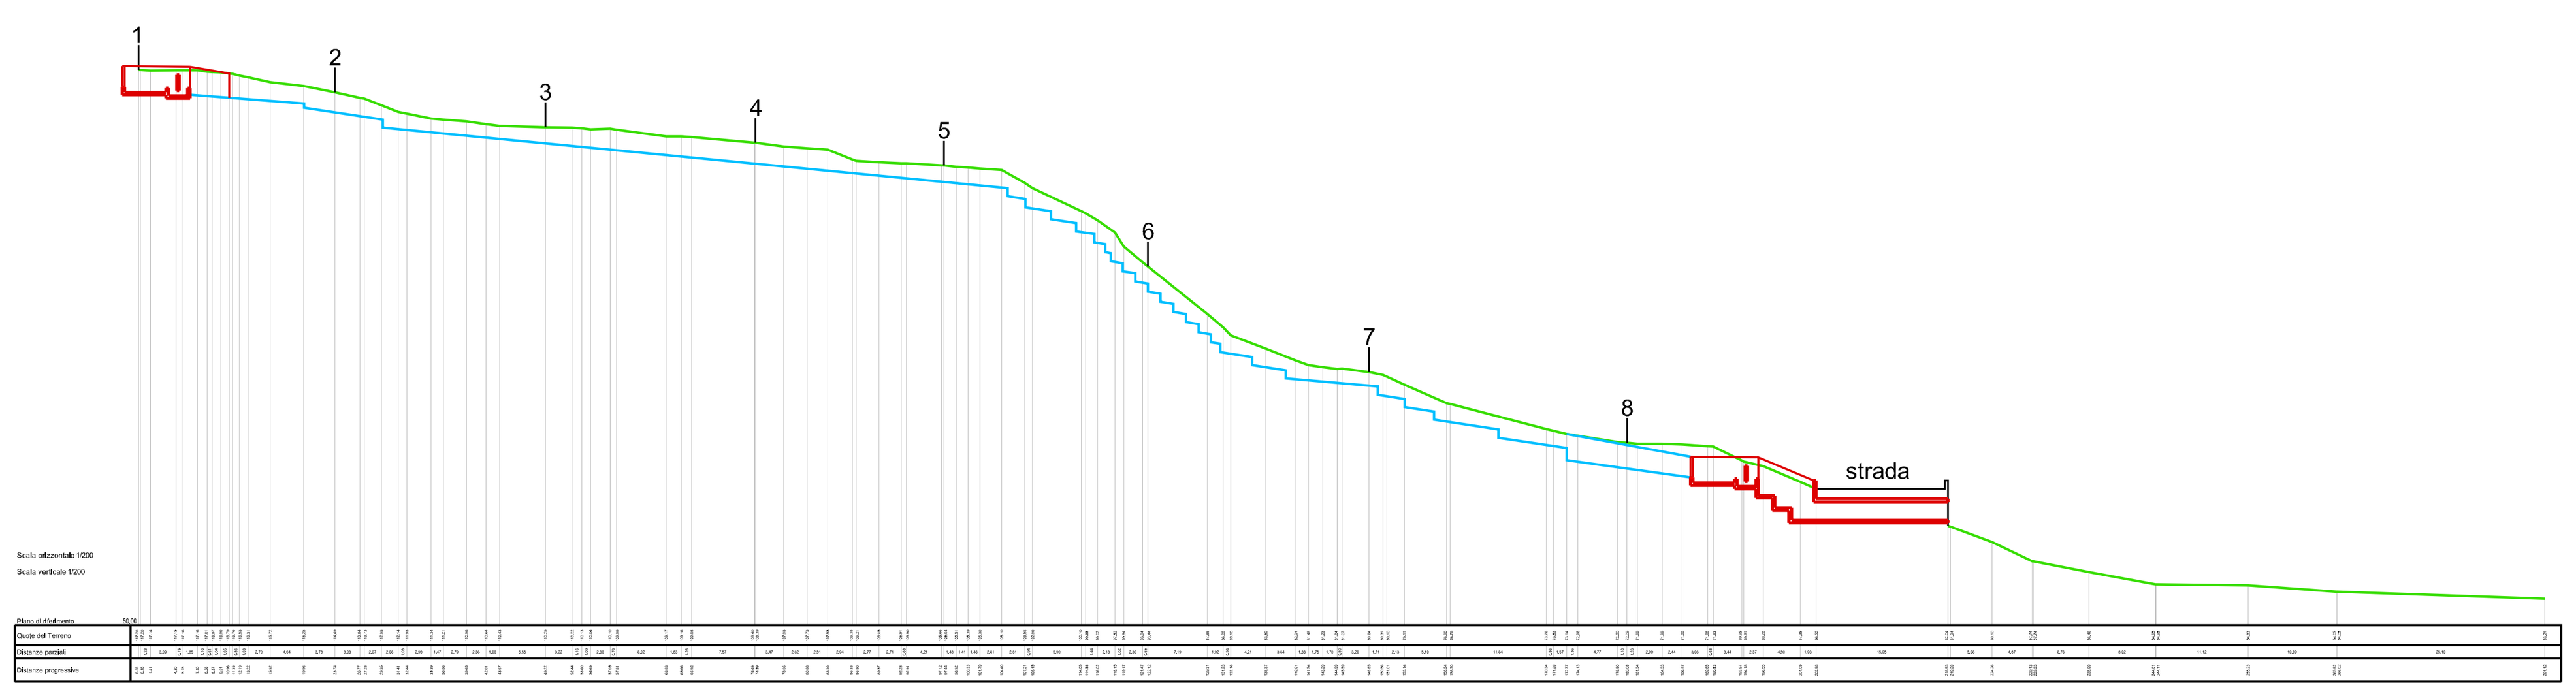

SEZIONE 1

Scala orizzontale 1/200

Scala verticale 1/200

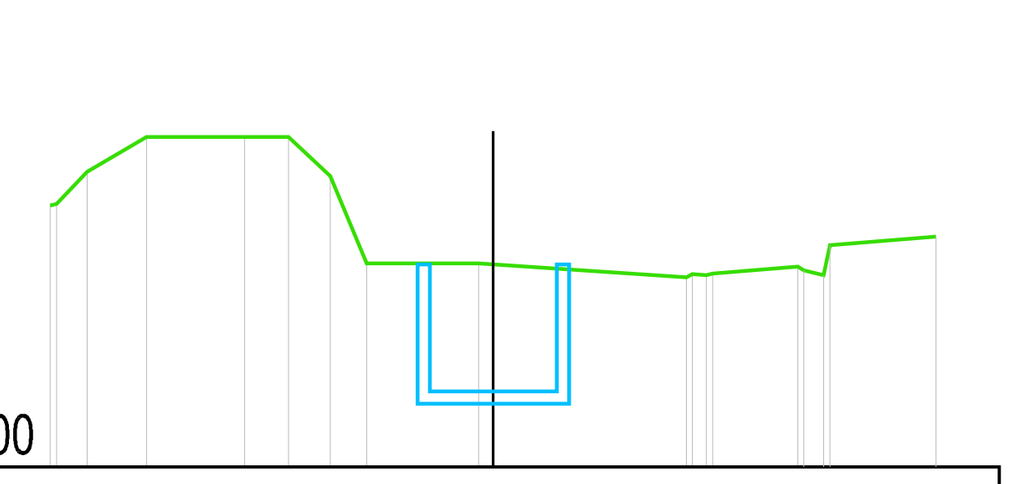


Piano di riferimento 114.00

Quote del Terreno	118.13	118.15	118.66	119.21	119.21	119.21	118.59	117.21	117.21	116.99	117.05	117.16	117.50	117.64
Distanze parziali	0.94	1.55	0.69	0.66	0.58	1.77	3.28	1.34	1.68					
Distanze progressive	0.00	0.10	0.58	1.52	3.07	3.76	4.42	5.00	6.77	10.05	10.47	11.81	12.32	14.00

SEZIONE 2

Scala orizzontale 1/200

Scala verticale 1/200

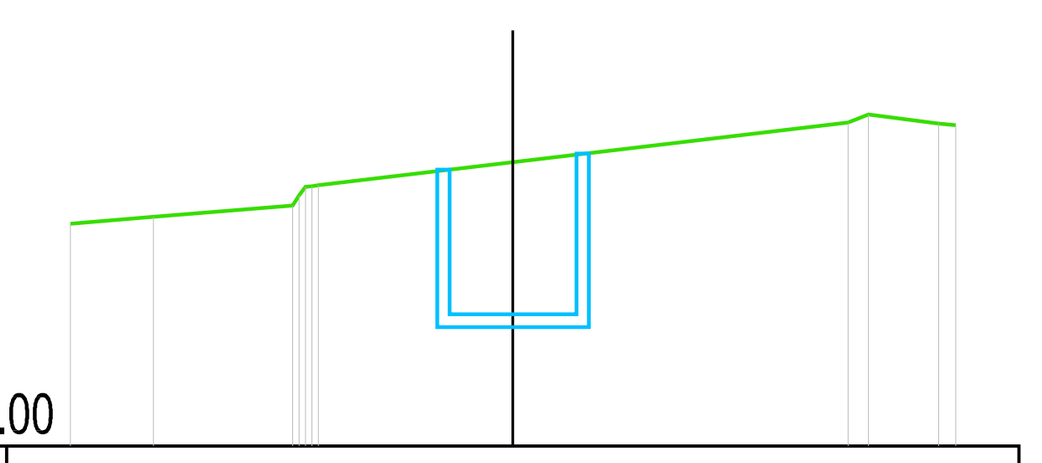


Piano di riferimento 110.00

Quote del Terreno	113.51	113.62	113.80	114.12	115.11	115.24	115.10	115.07
Distanze parziali	1.32	2.20	8.38	1.11				
Distanze progressive	0.00	1.32	3.52	3.92	12.30	12.62	13.73	14.00

SEZIONE 3

Scala orizzontale 1/200

Scala verticale 1/200

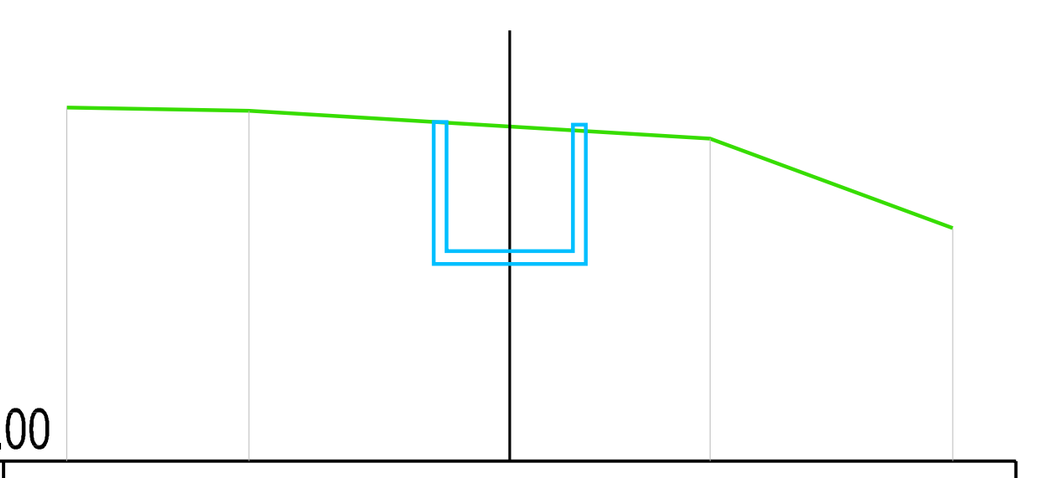


Piano di riferimento 105.00

Quote del Terreno	110.59	110.54	110.10	108.68
Distanze parziali	2.88	7.29	3.84	
Distanze progressive	0.00	2.88	10.17	14.01

SEZIONE 4

Scala orizzontale 1/200

Scala verticale 1/200

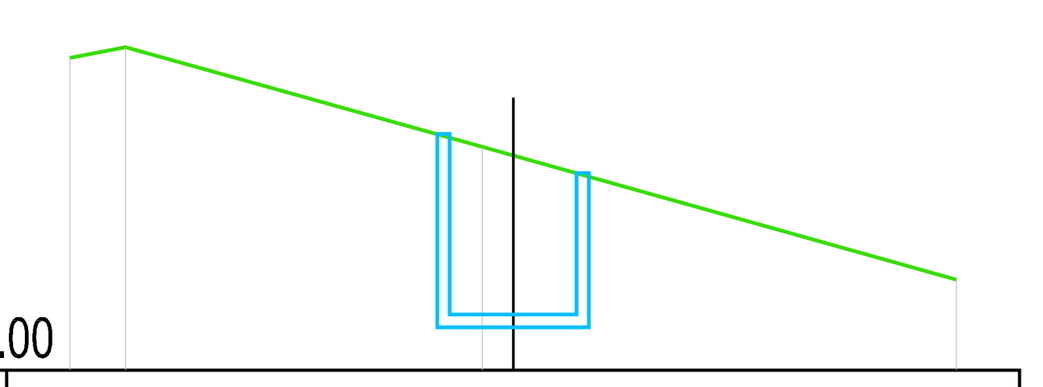


Piano di riferimento 105.00

Quote del Terreno	109.93	110.10	108.53	106.43
Distanze parziali	0.88	5.64	7.49	
Distanze progressive	0.00	0.88	6.52	14.01

SEZIONE 5

Scala orizzontale 1/200

Scala verticale 1/200

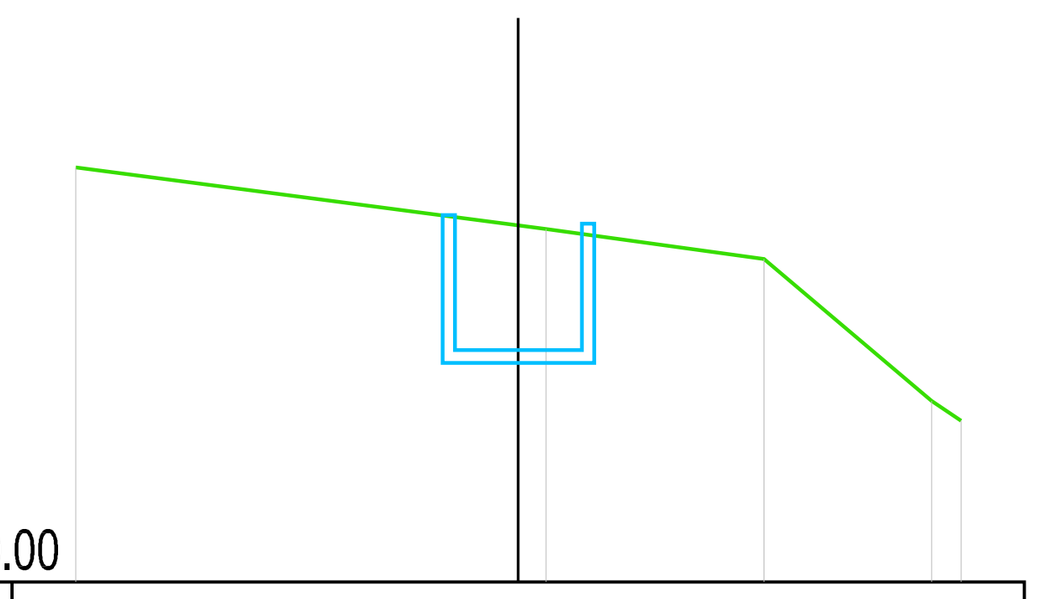


Piano di riferimento 100.00

Quote del Terreno	106.55	105.58	105.10	102.86	102.55
Distanze parziali	7.44	3.44	2.65		
Distanze progressive	0.00	7.44	10.88	13.53	14.00

SEZIONE 6

Scala orizzontale 1/200

Scala verticale 1/200

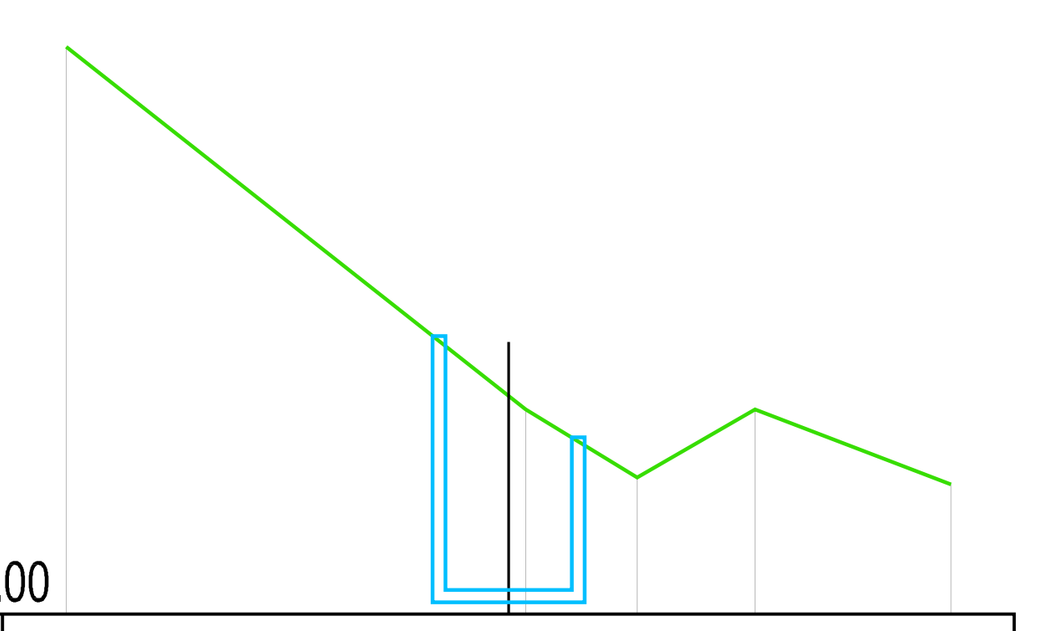


Piano di riferimento 90.00

Quote del Terreno	98.96	93.23	92.16	93.23	92.05
Distanze parziali	7.27	1.76	1.86	3.10	
Distanze progressive	0.00	7.27	9.03	10.89	13.99

SEZIONE 7

Scala orizzontale 1/200

Scala verticale 1/200

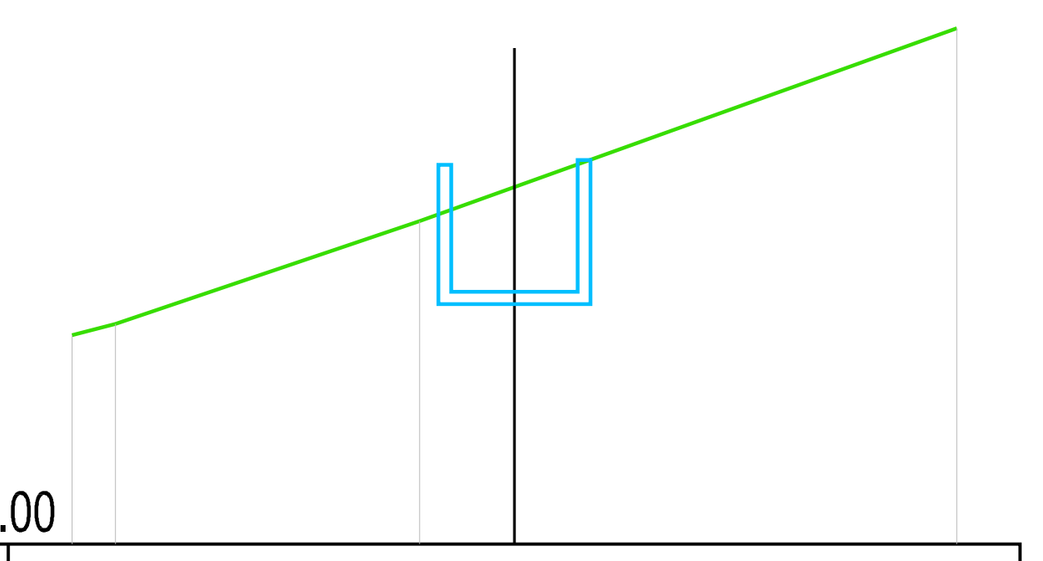


Piano di riferimento 75.00

Quote del Terreno	78.30	78.48	80.10	83.15
Distanze parziali	0.69	4.81	8.49	
Distanze progressive	0.00	0.69	5.50	13.99

SEZIONE 8


Scala orizzontale 1/200

Scala verticale 1/200

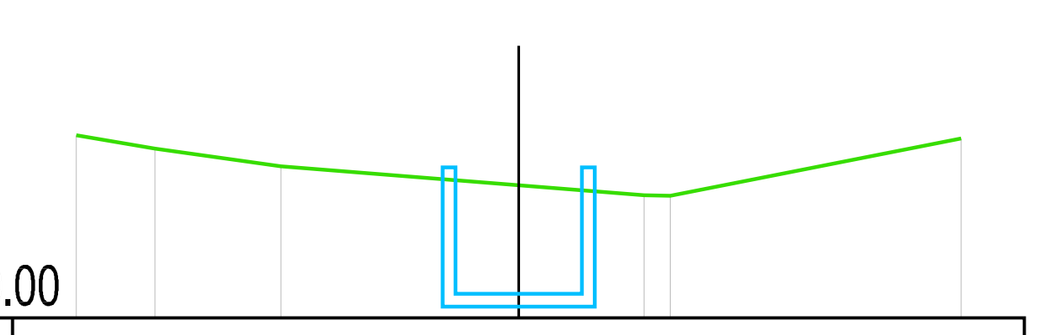

Piano di riferimento 70.00

Quote del Terreno	72.88	72.67	72.39	71.94	71.93	72.83
Distanze parziali	1.25	1.99	5.74	4.60		
Distanze progressive	0.00	1.25	3.24	8.98	9.39	13.99

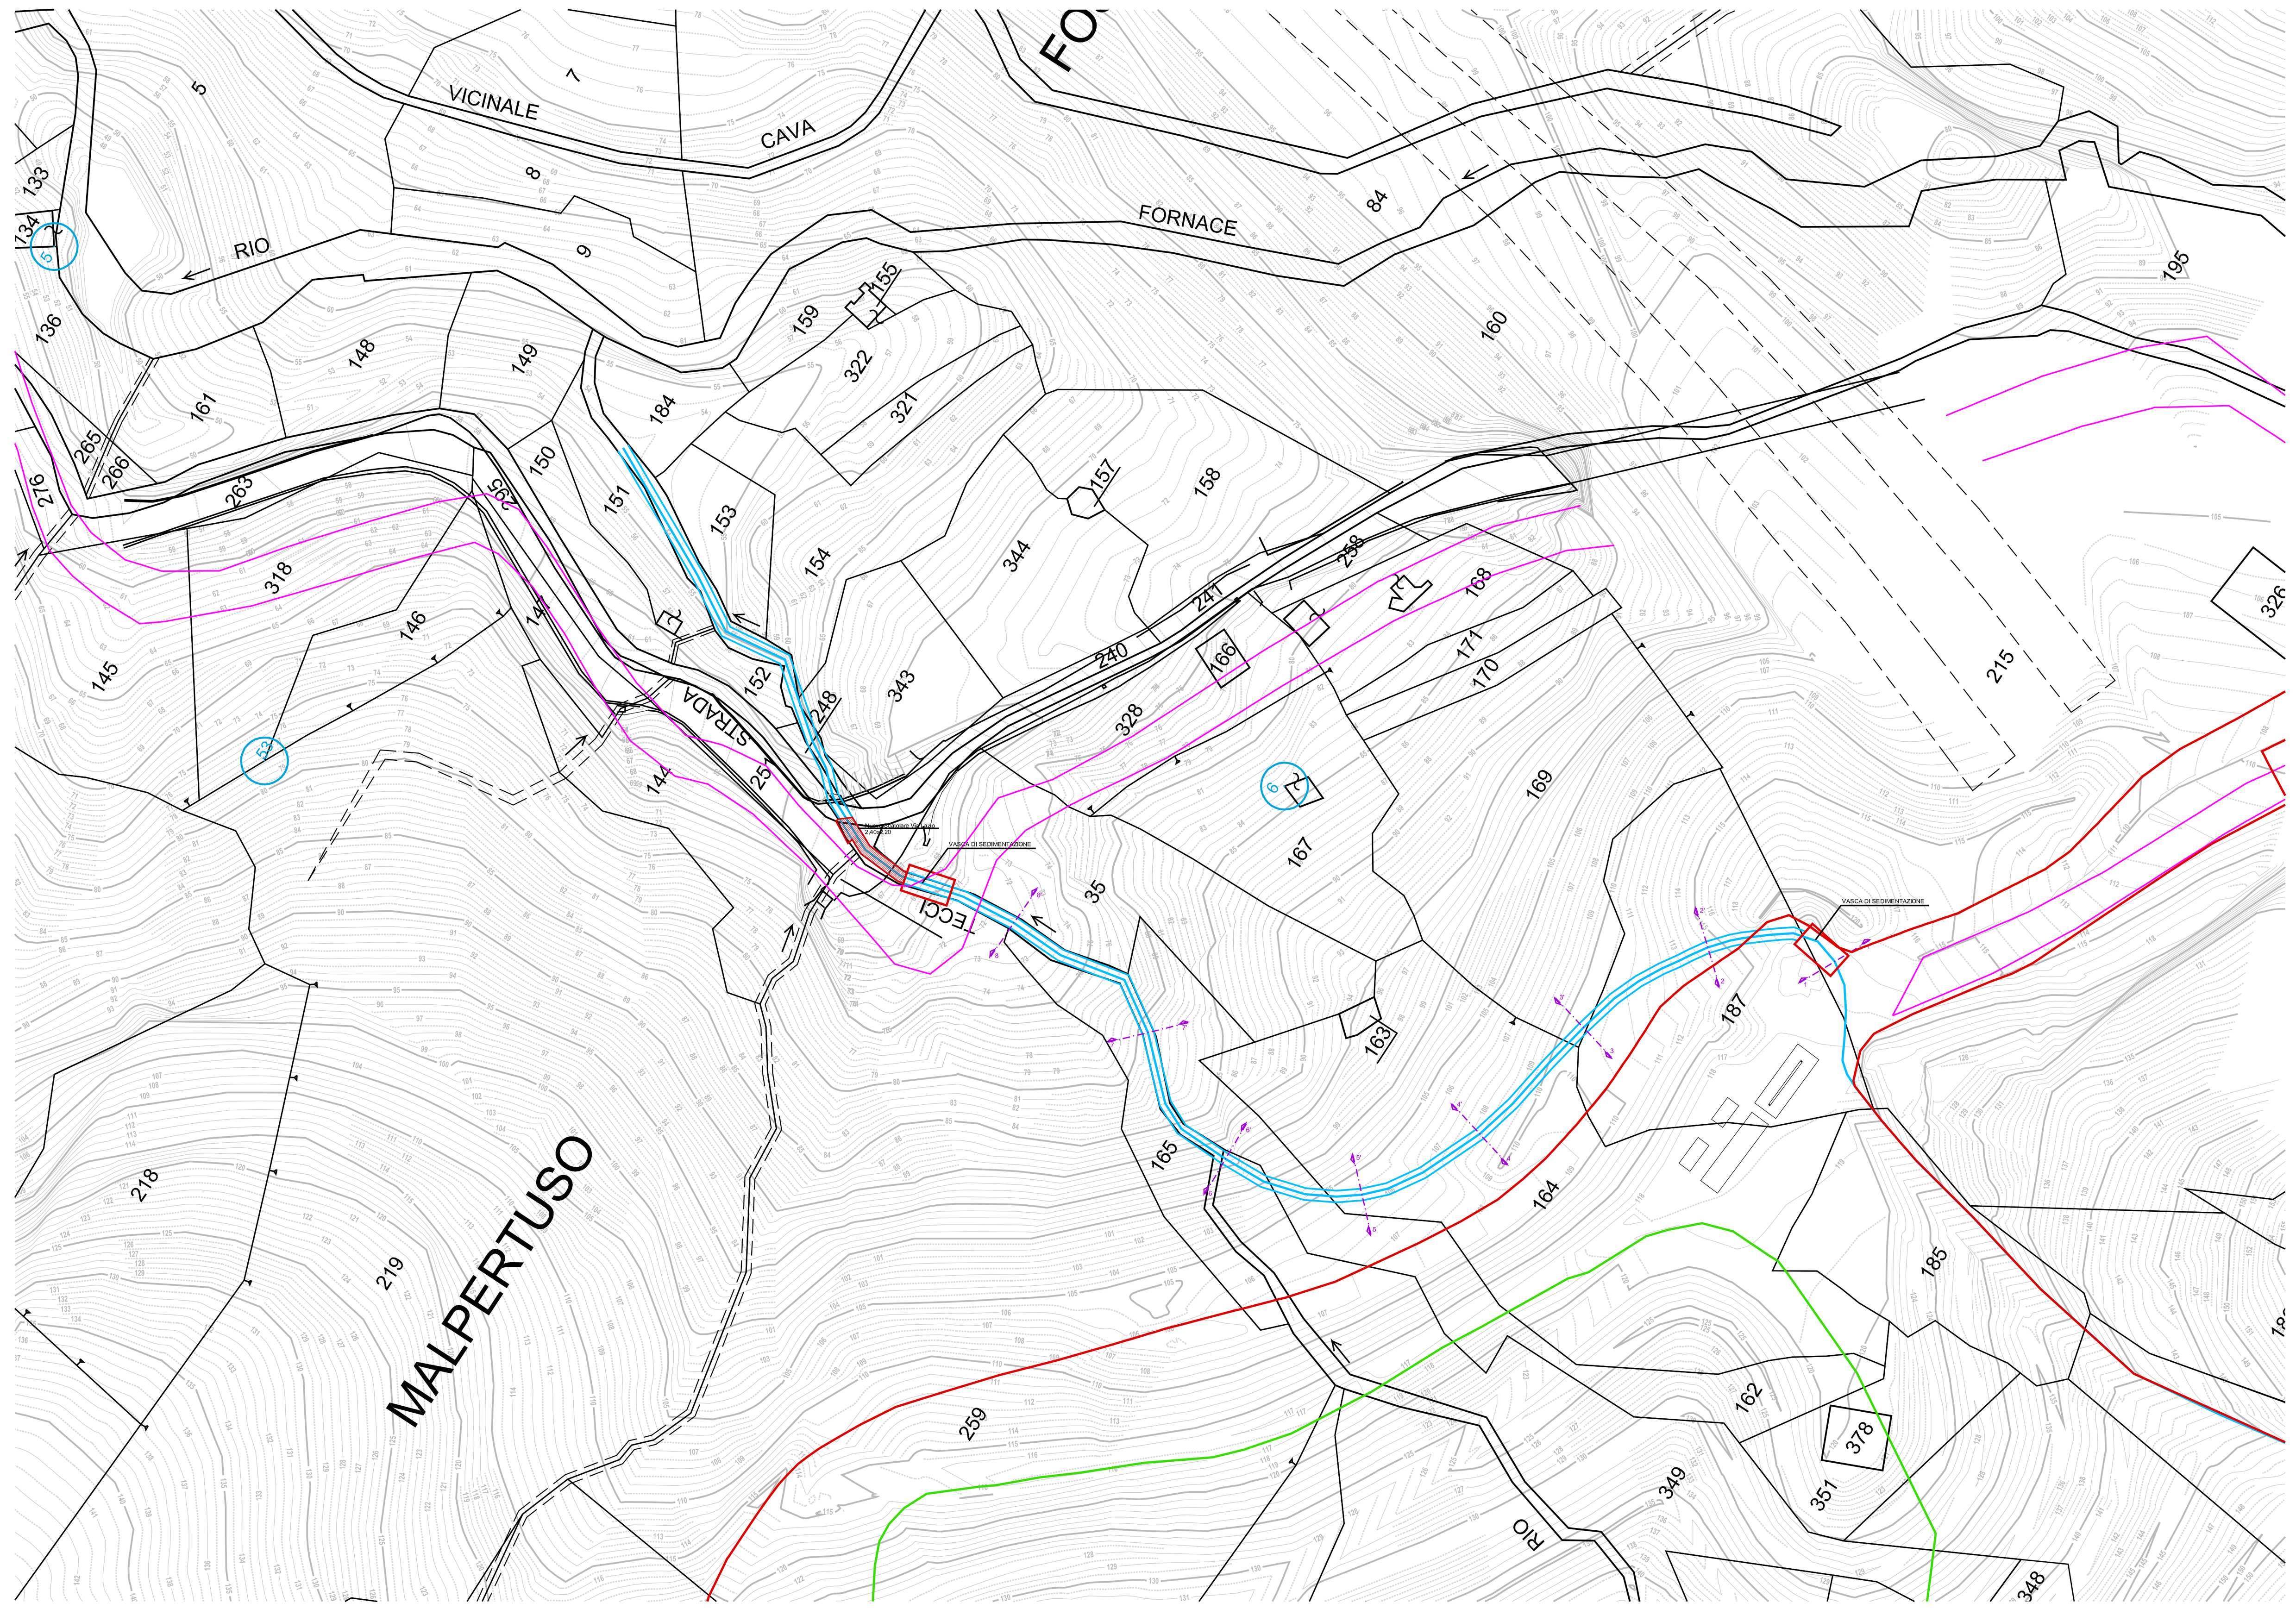

PLANIMETRIA SEZIONI
scala 1:1000

COMUNE di VADO LIGURE

PROVINCIA DI SAVONA



DISCARICA DI INERTI LOC. PRIA TECCI
PROGETTO DEFINITIVO PER LA REALIZZAZIONE DEL 1° e 2° LOTTO DI AMPLIAMENTO

REV.	DATA	DESCRIZIONE	DIS.	CONTR.	APPROV.
00	MARZO 2011	EMISSIONE	M.B.	B.D.	C.T.

COMMITTENTE

POGLIANO IMPRESA COSTRUZIONI
Via C. Battisti, 3/2 - 17047 VADO LIGURE (SV)
Tel. 019.88.03.30 - Fax 019.88.03.11 - e-mail: pogliano@mail.prositdat.it

SISMA s.r.l.
SERVIZI DI INGEGNERIA SISTEMI DI MONITORAGGIO AMBIENTE
Via Castellani 22 - 17043 - Carcare (SV) - Tel / Fax 019/5044100

ELABORATI DI INQUADRAMENTO IDROLOGICO

CONSULENTI
Dott. Ing. Pietro MISURALE Ing. Idraulico
Dott. Ing. Roberto VALLARINO Ing. Geotecnico
Dott. Ing. Rossano RIBET
Dott. Cesare FERRERO Geologo
Dott. Carlo BENELLI Agronomo
Dott. Carmine BONVINO Geologo
C.P.G. Di Ceccarelli & C. s.n.c. Laboratorio Analisi
Arch. Vittoria RONCARATI
Geom. Tomaso CERRUTI

LOGO CONSULENTE
Dott. Ing. Pietro MISURALE
Geom. Tomaso CERRUTI

OGGETTO
CANALE DI GRONDA A VALLE DISCARICA
SEZIONI TRASVERSALI

COMMESSA: XXXXXXXXXXXX
REVISIONE: XXXXX
TAV. H005
DISEGNO N°: XXXXXXXXXXXXX
SCALA: 1:200
DATA: MARZO 2011
FG/DI: XXXXXXX
NOTE:

FILE: TAV_H002_H006_Canale di gronda Basso.dwg

A TERMINE DI LEGGE E' RIGOROSAMENTE VIETATO RIPRODURRE O COMUNICARE A TERZI IL CONTENUTO DEL PRESENTE ELABORATO ©